



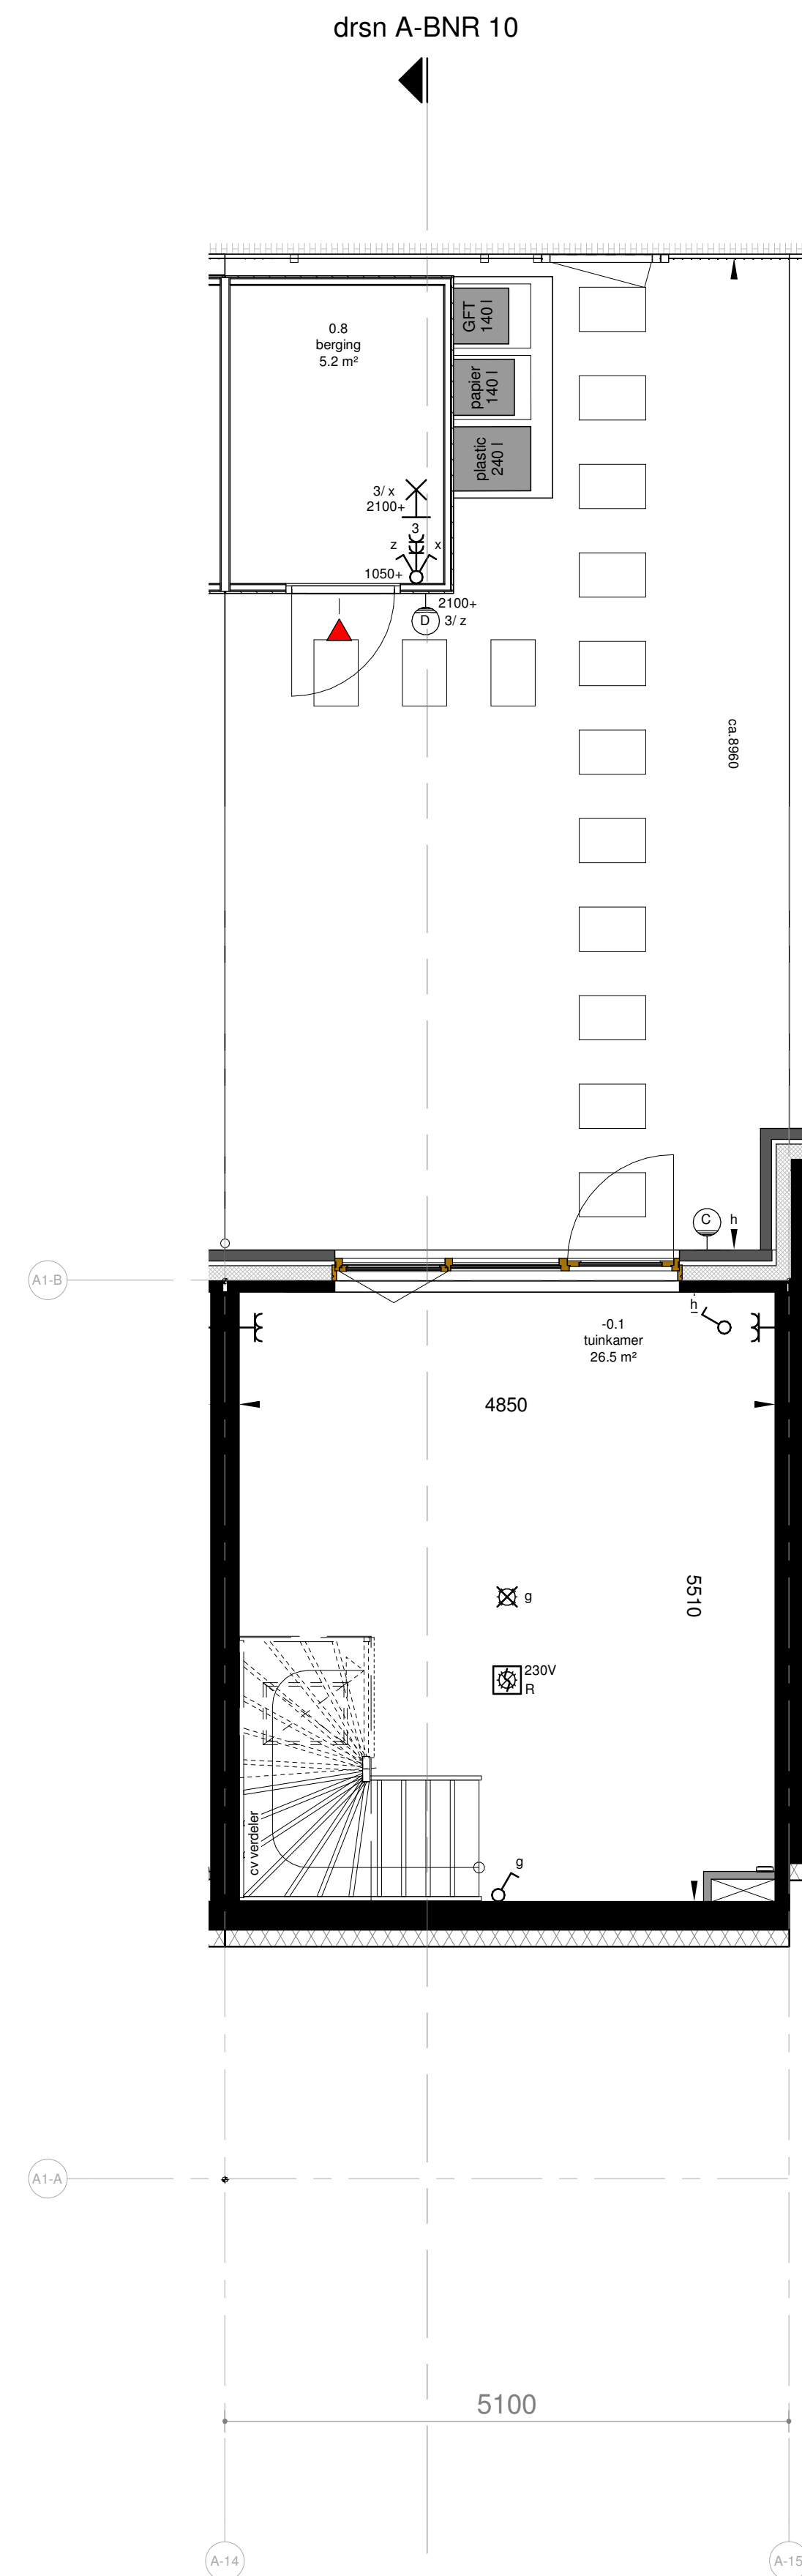

tuinkamer
Schaal: 1 : 50




voorgevel
Schaal: 1 : 100

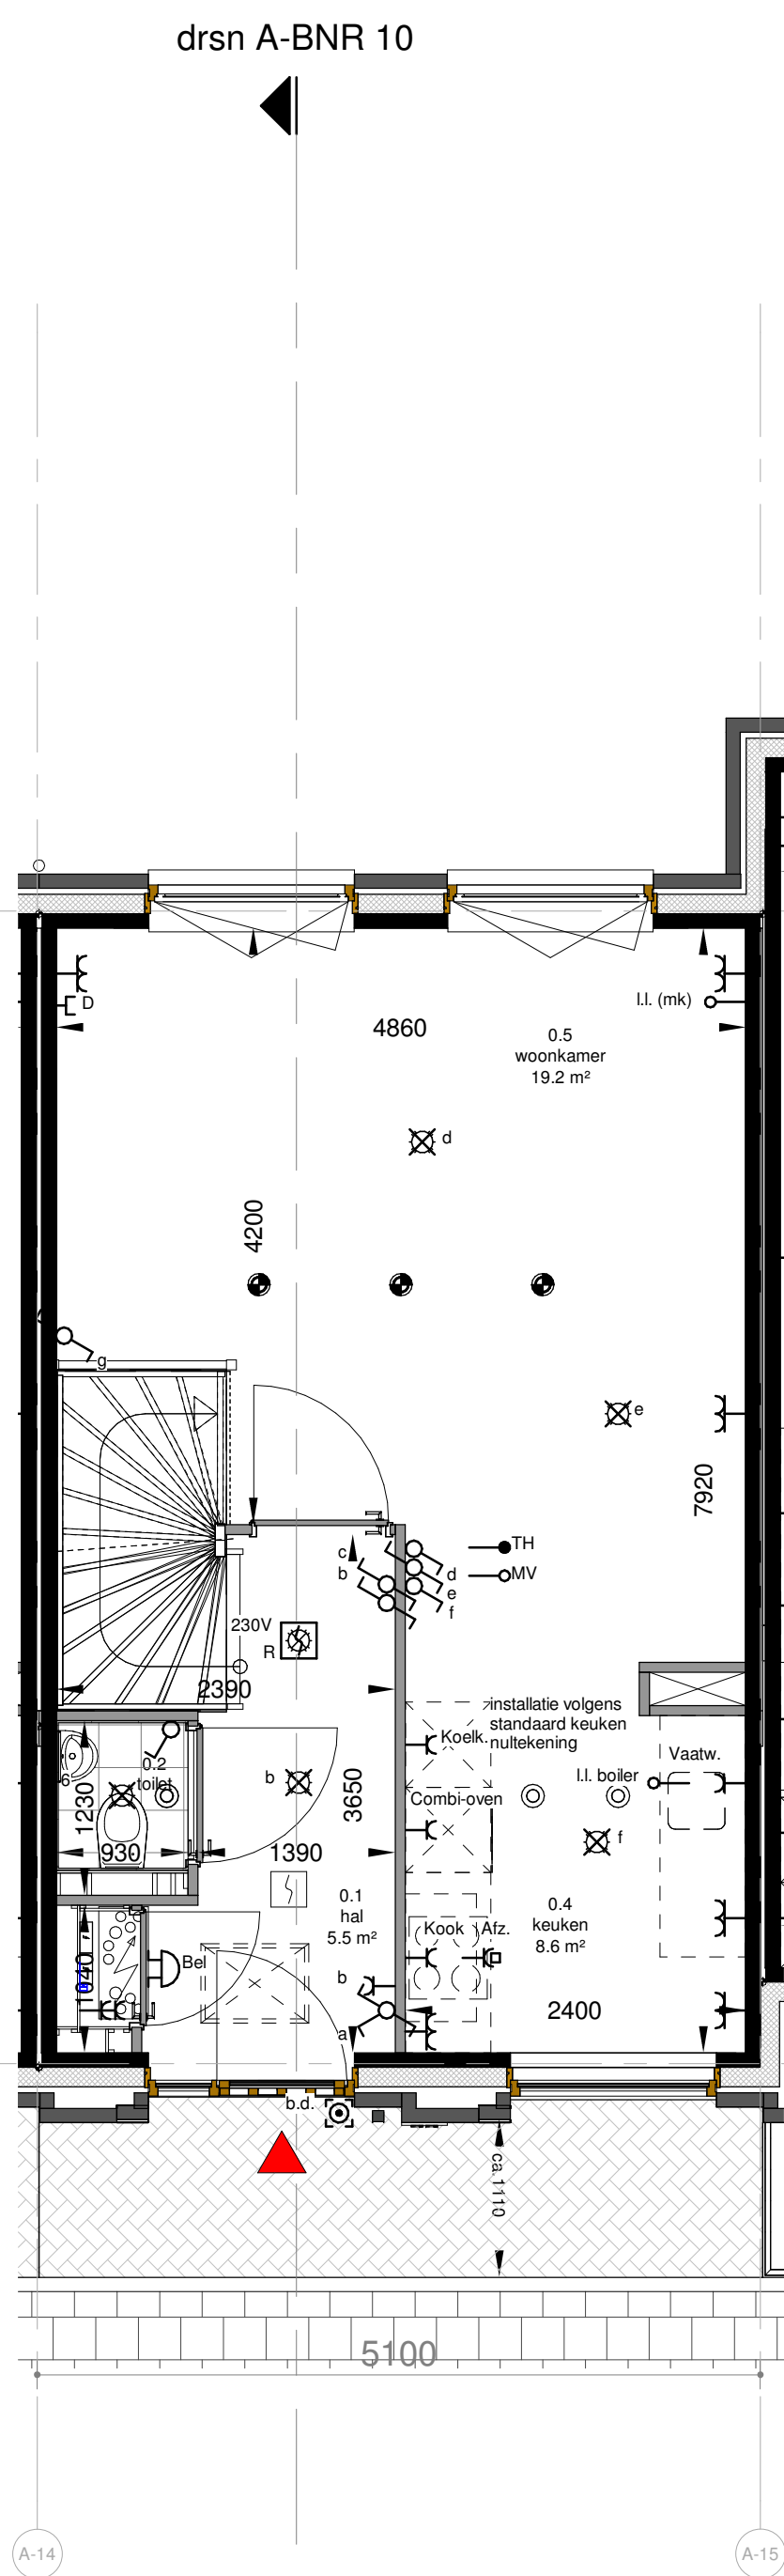


begane grond
Schaal: 1 : 50




achtergevel
Schaal: 1 : 100

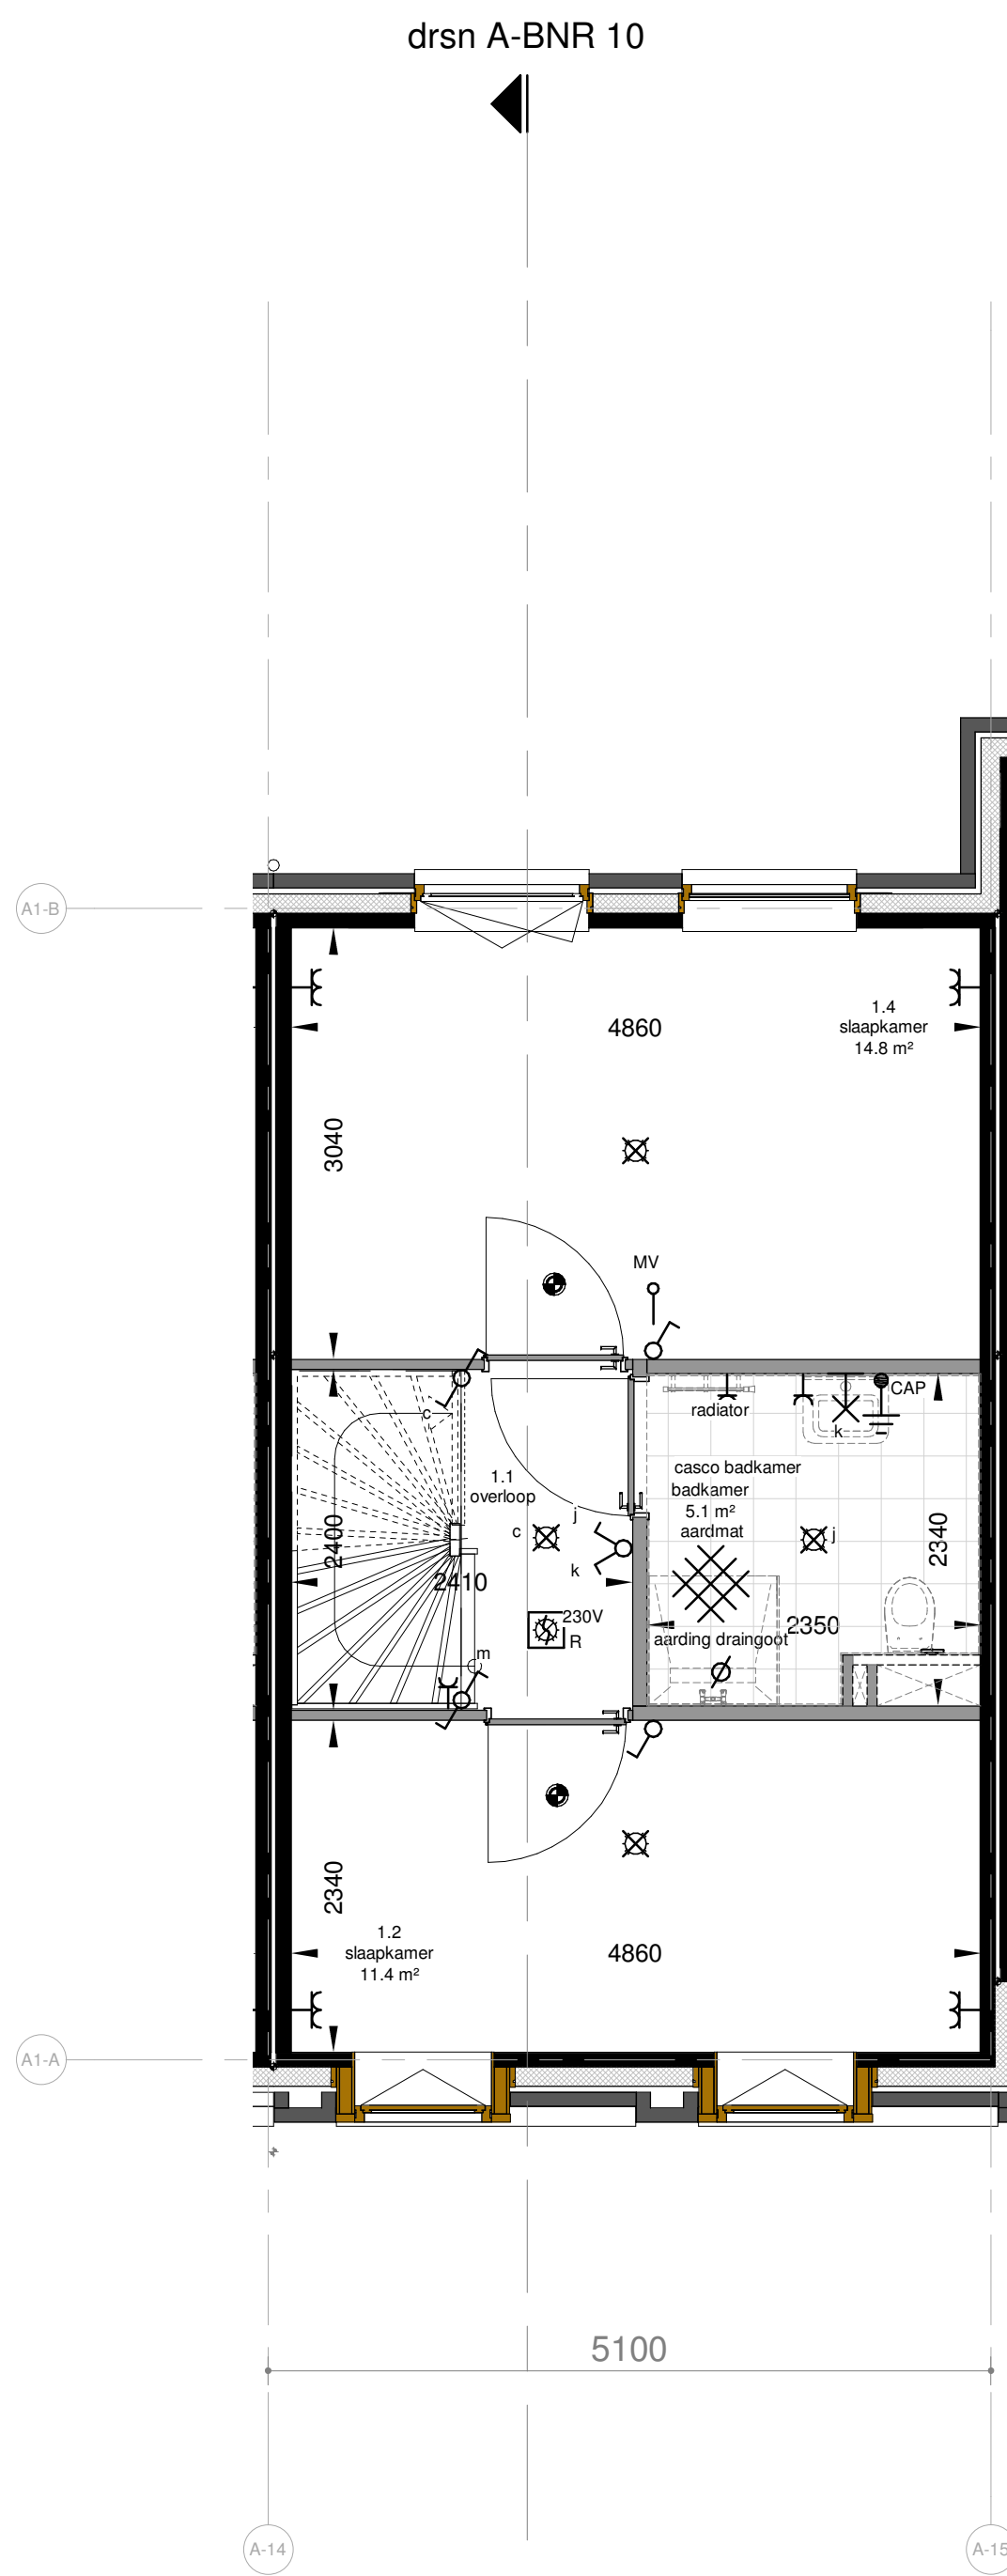

eerste verdieping
Schaal: 1 : 50

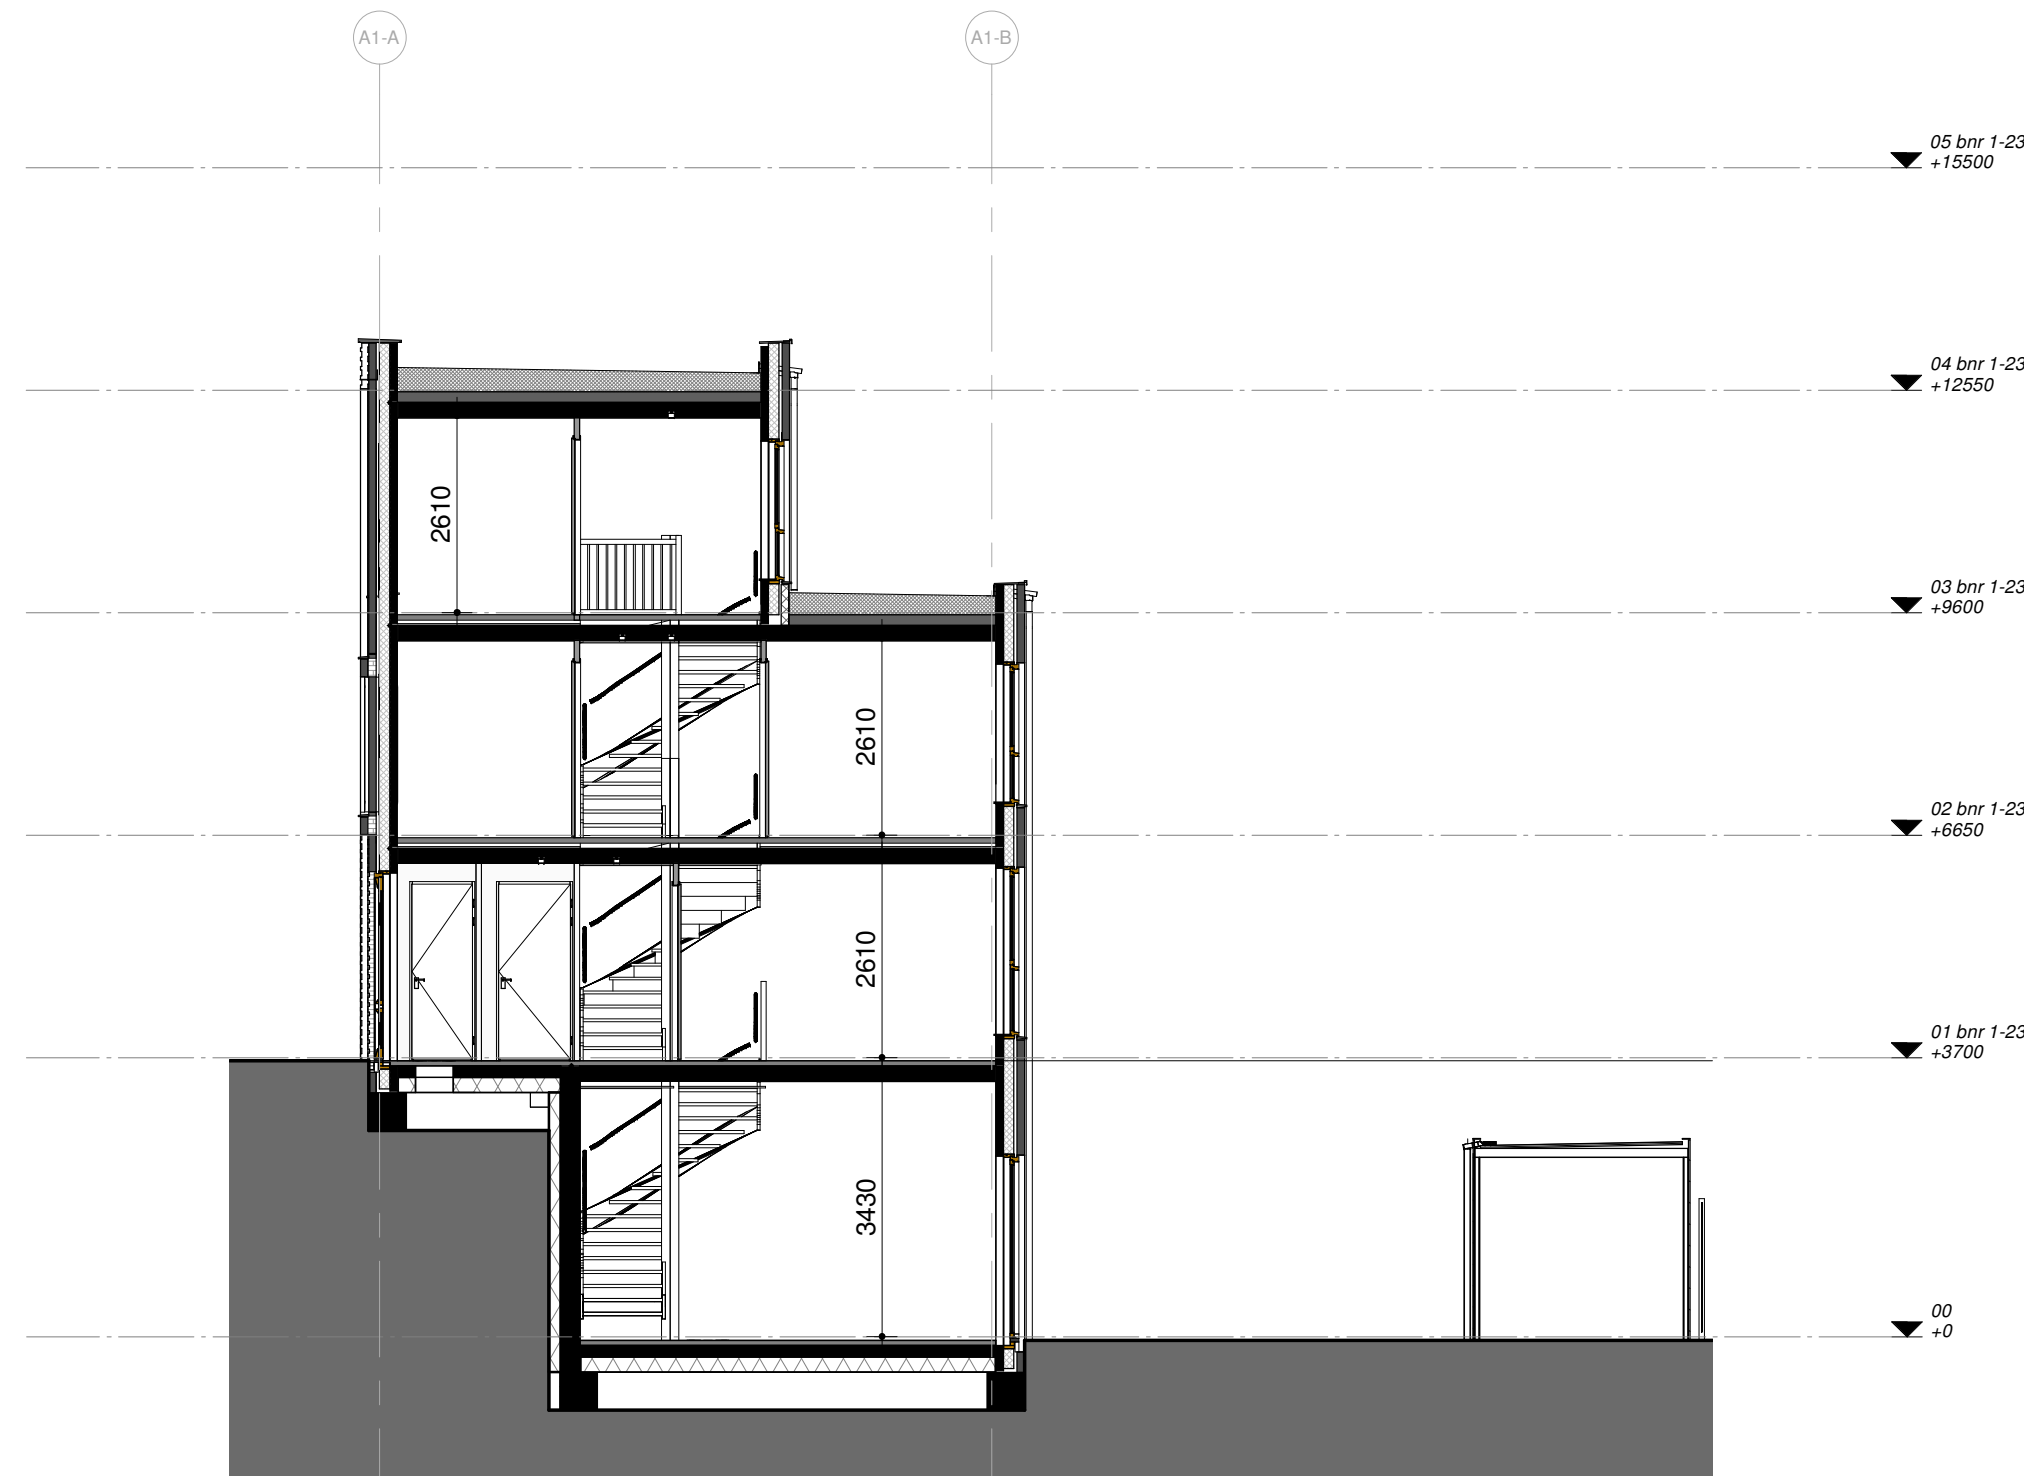

doorsnede A
Schaal: 1 : 100

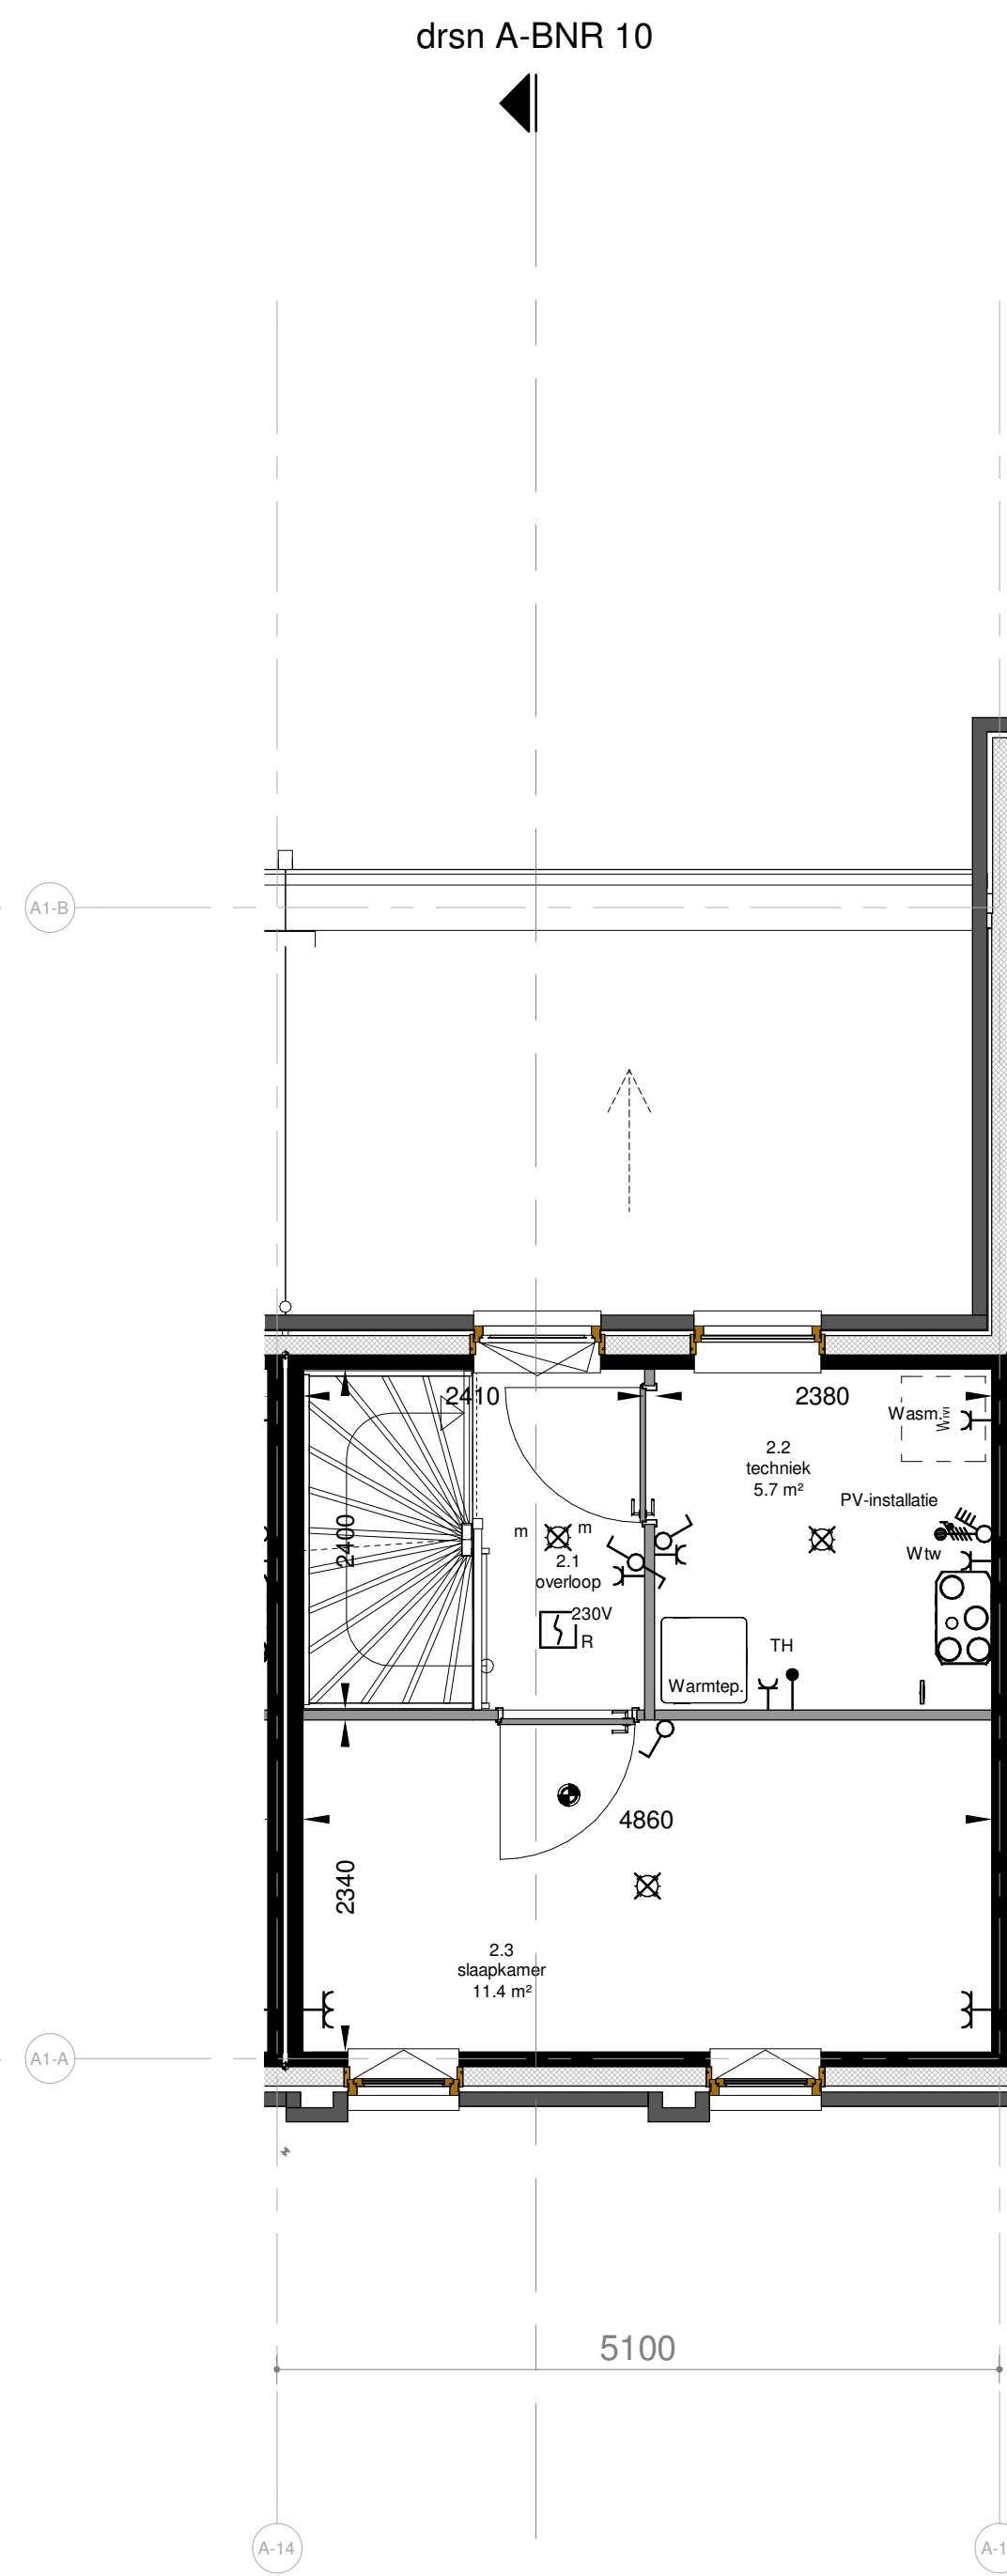

tweede verdieping
Schaal: 1 : 50

Dakaanzichten: bloktekening A-102/103
Voor een overzicht van het daklandschap zie de bloktekeningen; 102 en/of 103


Situatie: tekening serie 700
Voor de kavel afmetingen en terrein inrichting zie tek. KO-00-700

Technische wijzigingen door koperskeuzes
Door koperskeuzes van uzelf of aanliggende woningen kunnen er technische knelpunten ontstaan waardoor wijzigingen noodzakelijk zijn. Bijvoorbeeld een verplaatsing of toevoeging van een HWA. Aanwezigheid en positie leidingkoker is afhankelijk van keuze positie badkamer.

Renvooi: tekening serie 010
Kleuren en materialen
Kleuren en materialen zijn indicatief weergegeven. Materiaal en afwerking worden uitgevoerd of. technische omschrijving en technische uitwerking.

Installaties
E&W installaties zijn indicatief weergegeven. Na gekozen kopersoplosses en verdere technische afstemming worden de definitieve posities vastgesteld en kunnen kleine afwijkingen ontstaan t.o.v. de KAO tekeningen. Posities van inblaas en afzuigpunten van de mechanische ventilatie worden nader bepaald. PV panelen zijn nog niet op tekening weergegeven en worden nader bepaald.

Maatvoering
Alle maatvoering is indicatief. Oppervlakten en maatvoering zijn met uiterste zorg geplaatst, deze kunnen echter foutieve waarde bevatten. De oppervlakten geven een indicatie van de ruimtemaat en staan niet gelijk aan de verblijfsruimte oppervlakten. Het kan voorkomen dat niet het gehele ruimte oppervlakte voldoet aan de gestelde daglichteisen. Daarvoor wordt de zogeheten 'Krijtstreepmethode' gehanteerd. De woningen voldoen hiermee volledig aan de gestelde eisen van de Bouwregelgeving. Indien gewenst kunt u voor uw type woning hier meer informatie over krijgen.

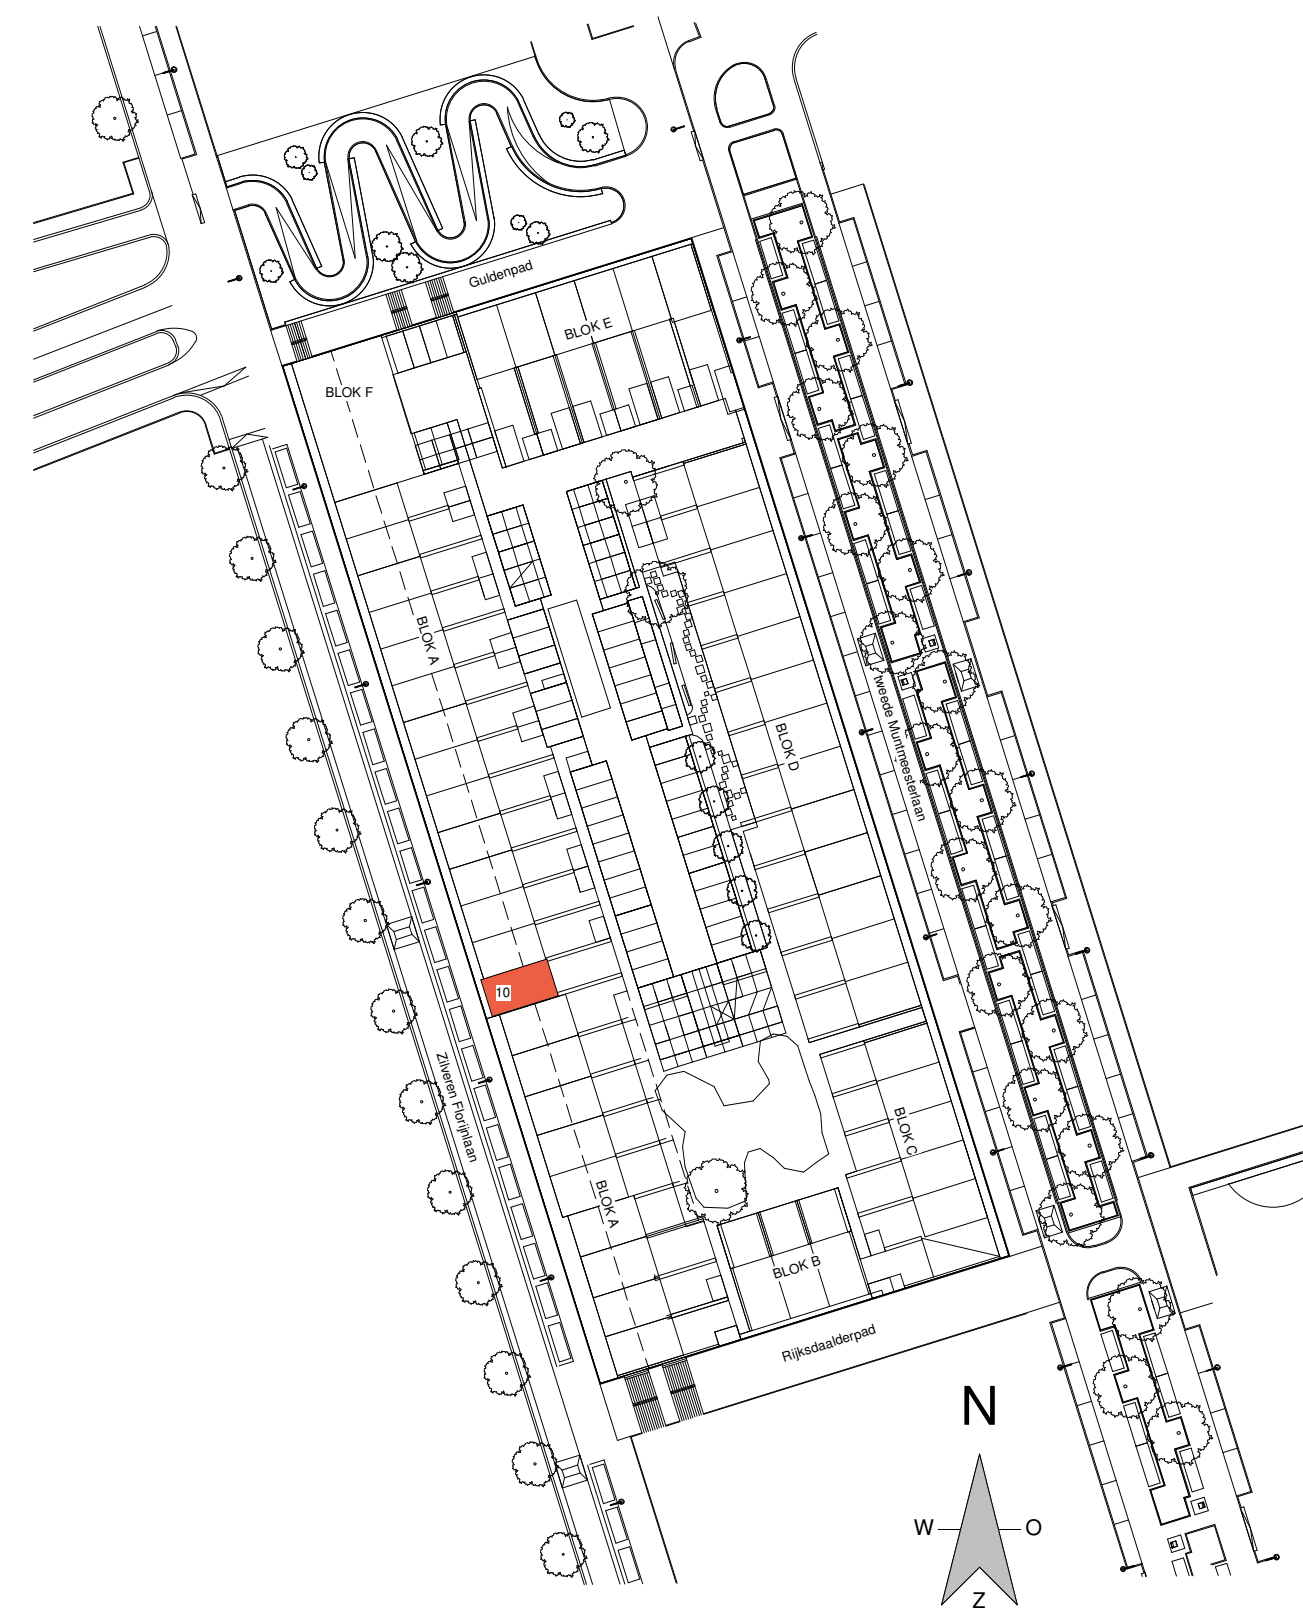

HOMETOWN | ARMSTRONG



Zilverstraat 39
2718 RP Zoetermeer
Postbus 62
2700 AG Zoetermeer
T +31 79 317 01 70
E info@eracontour.nl
www.eracontour.nl

betroft:	fase:	datum:	schaal:	formaat:
BNR 10	WABO	19-02-2019	1:50 / 1:100	A1+
projectnummer:	2328	tekeningnummer:	00-610	