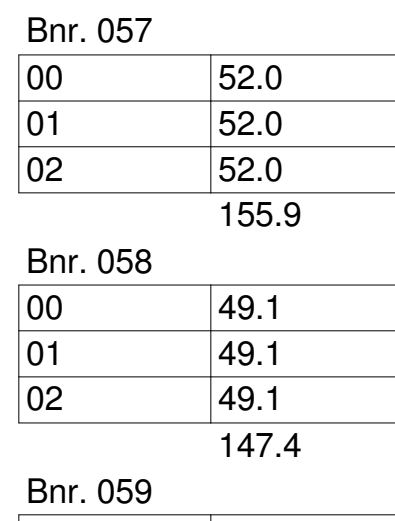
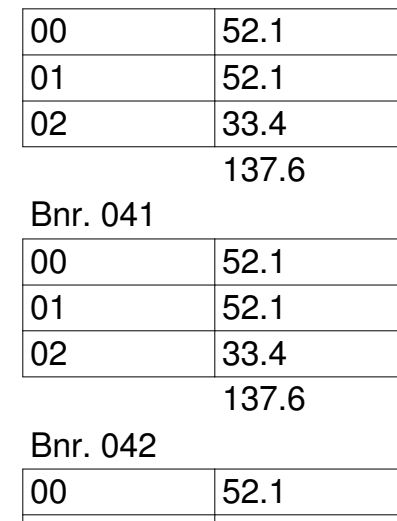
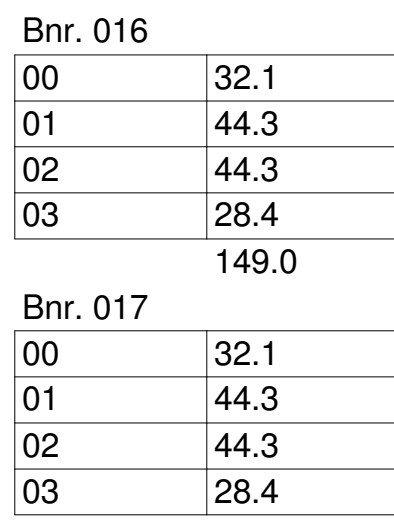
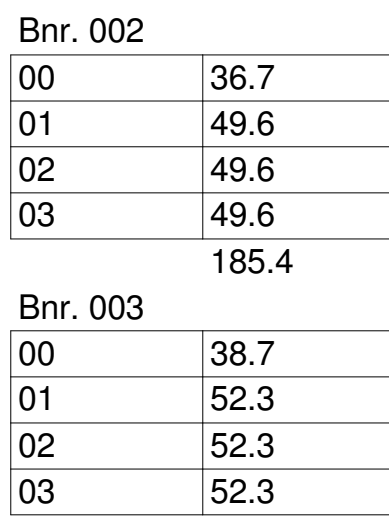
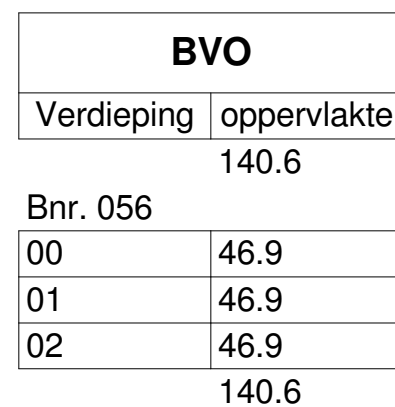
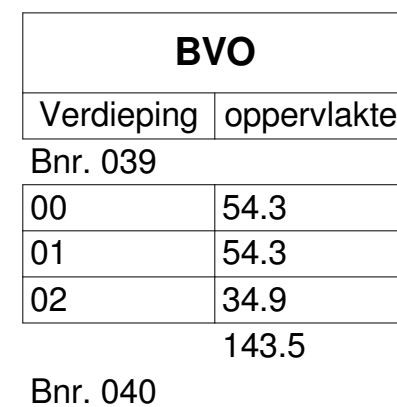
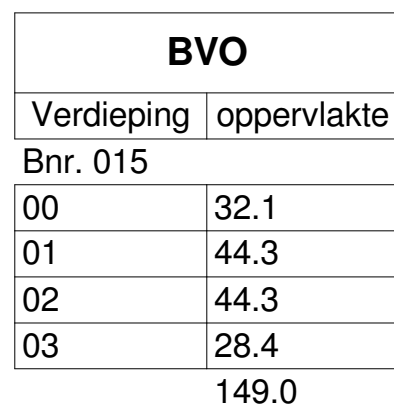
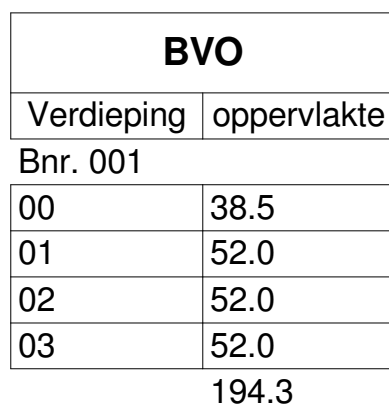


[illegible]

Dakaanzichten: bloktekening A-102/103

Voor een overzicht van het daklandschap zie de bloktekeningen; 102 en/of 103

Situatie: tekening serie 700

Voor de kavel afmetingen en terrein inrichting zie tek. KO-00-700

Technische wijzigingen door koperskeuzes

Door koperskeuzes van uzelf of aanliggende woningen kunnen er technische knelpunten ontstaan waardoor wijzigingen noodzakelijk zijn. Bijvoorbeeld een verplaatsing of toevoeging van een HWA. Aanwezigheid en positie leidingkoker is afhankelijk van keuze positie badkamer.

Renvooi: tekening serie 010

Kleuren en materialen





Kleuren en materialen zijn indicatief weergegeven. Materiaal en afwerking worden uitgevoerd cf. technische omschrijving en technische uitwerking.

Installaties




E&W installaties zijn indicatief weergegeven. Na gekozen kopersopties en verdere technische afstemming worden de definitieve posities vastgesteld en kunnen kleine afwijkingen ontstaan t.o.v. de KAO tekeningen. Posities van inblaas- en afzuigpunten van de mechanische ventilatie worden nader bepaald. PV panelen zijn nog niet op tekening weergegeven worden nader bepaald.

Maatvoering

Alle maatvoering is indicatief. Oppervlakten en maatvoering zijn met uiterste zorg geplaatst, deze kunnen echter fouten waarde bevatten. De oppervlakten geven een indicatie van de ruimtemaat en staan niet gelijk aan de verblijfsruimte oppervlakten. Het kan voorkomen dat niet het gehele ruimte oppervlakte volkoet aan de gestelde daglichteisen. Daarvoor de zogeheten 'krijtstreepmethode' gehanteerd. De woningen voldoen hiermee volledig aan de gestelde eisen van Bouwregelgeving. Indien gewenst kunt u voor uw type woning hier meer informatie over krijgen.

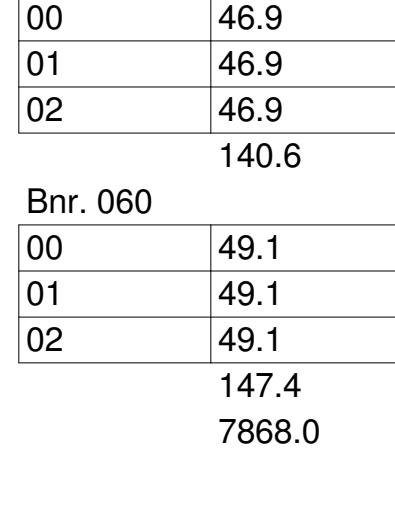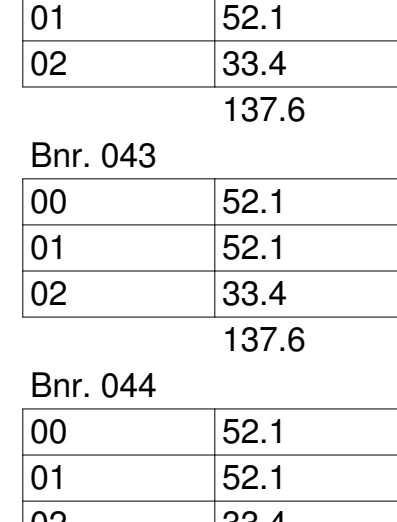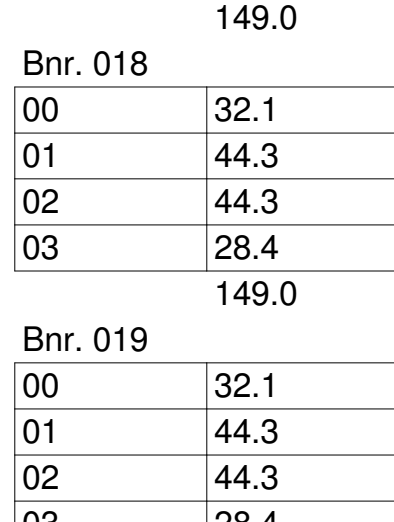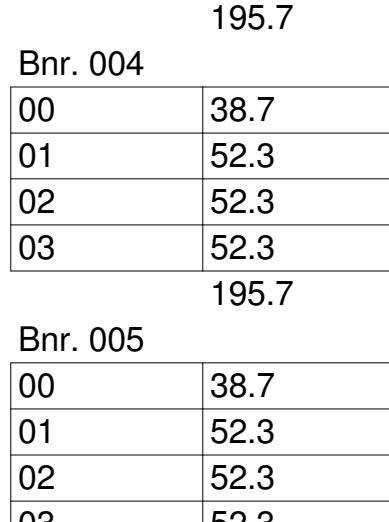

03	52.3
	195.7
Bnr. 006	
00	38.7
01	52.3
02	52.3
03	52.3
	195.7
Bnr. 007	
00	36.7
01	49.6
02	49.6

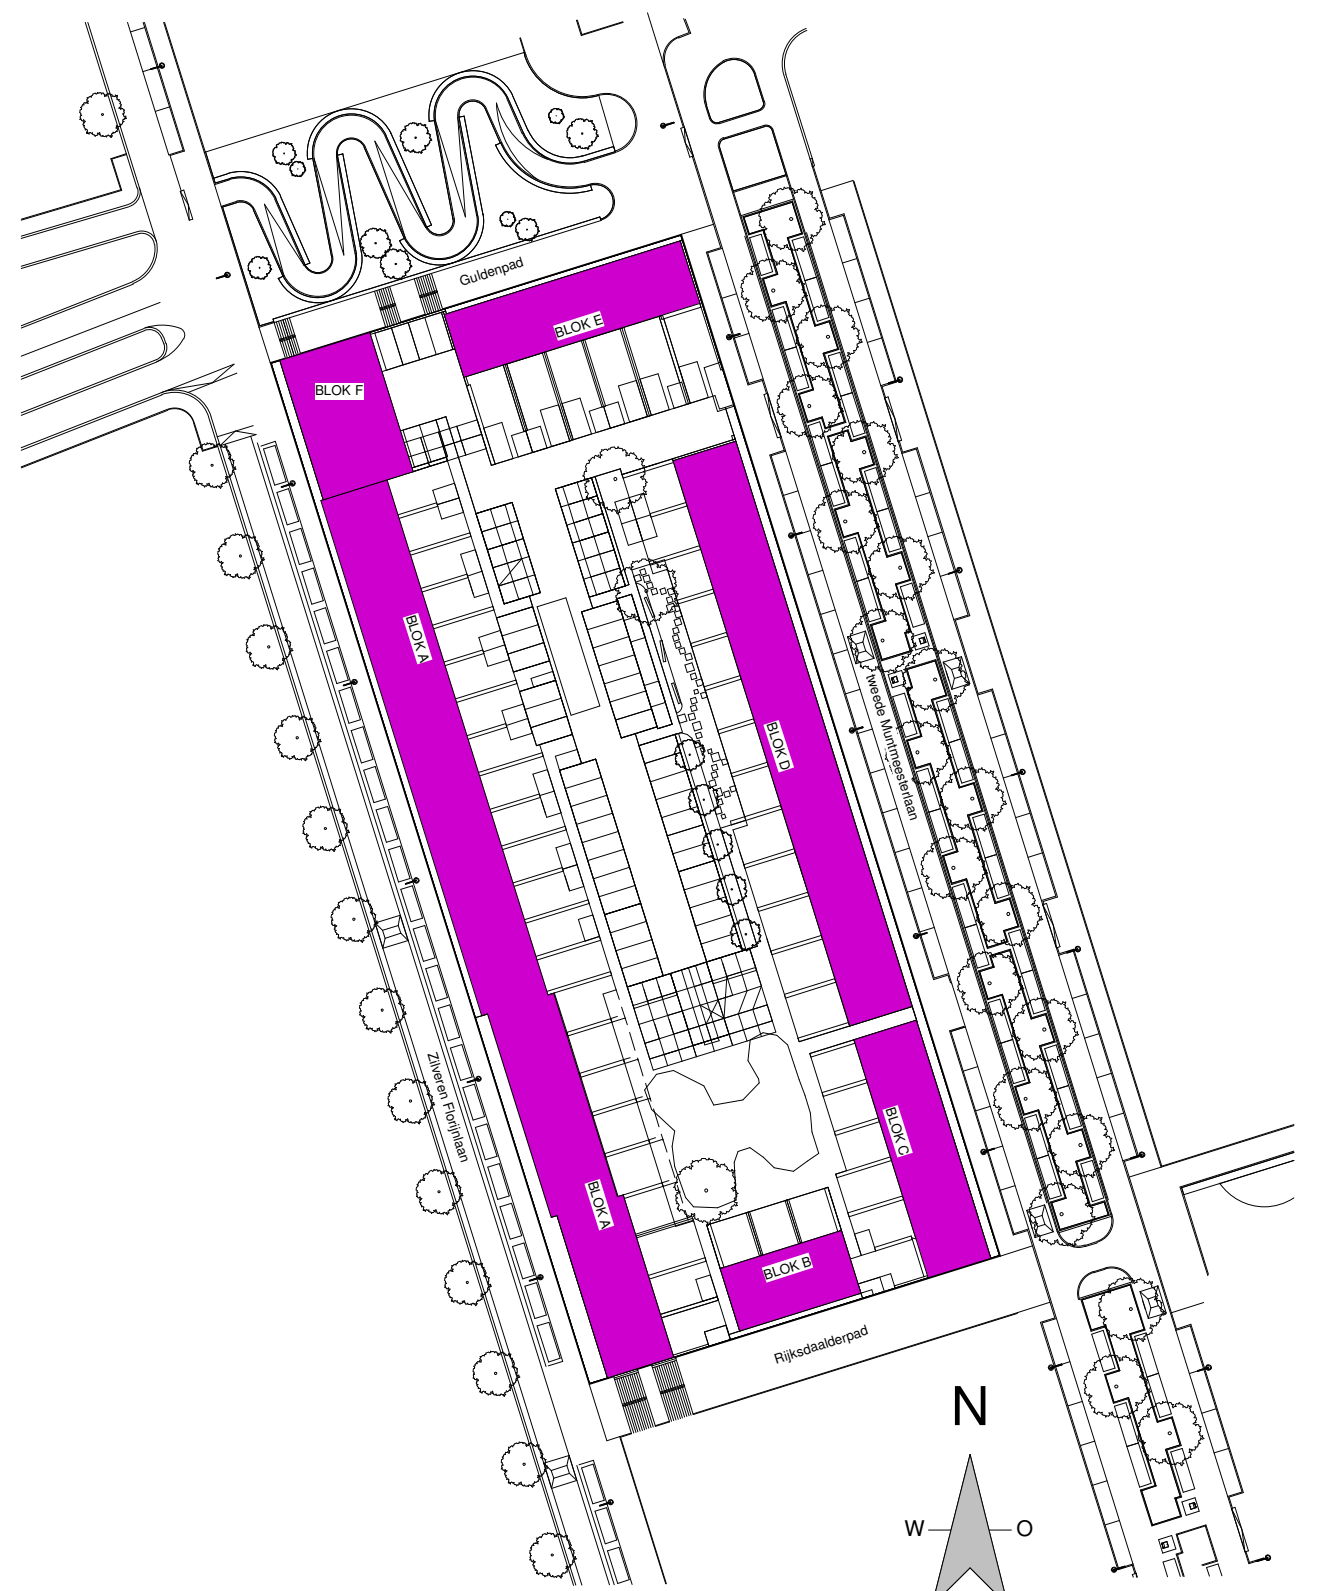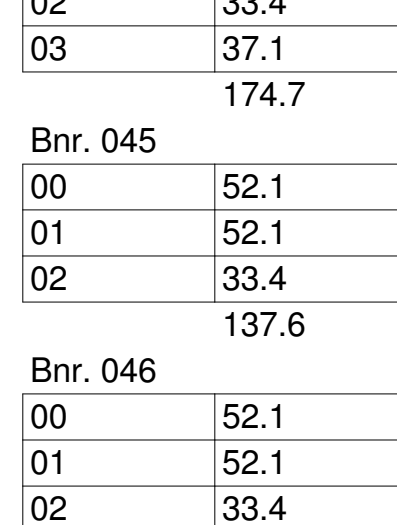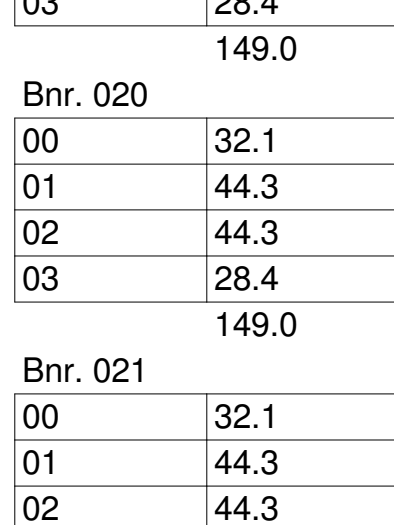

HOMETOWN | UTRECHT



Zilverstraat 39
2718 RP Zoeter-
Postbus 62
2700 AB Zoeter-
T +31 79 317 0
E info@eracon
www.eracon.nl

betreft:	fase:	datum:	schaal:	formaat:
BVO	WABO	04-02-2019	n.v.t.	A0

projectnummer: 2328 tekeningnummer: 00-70

00-70