



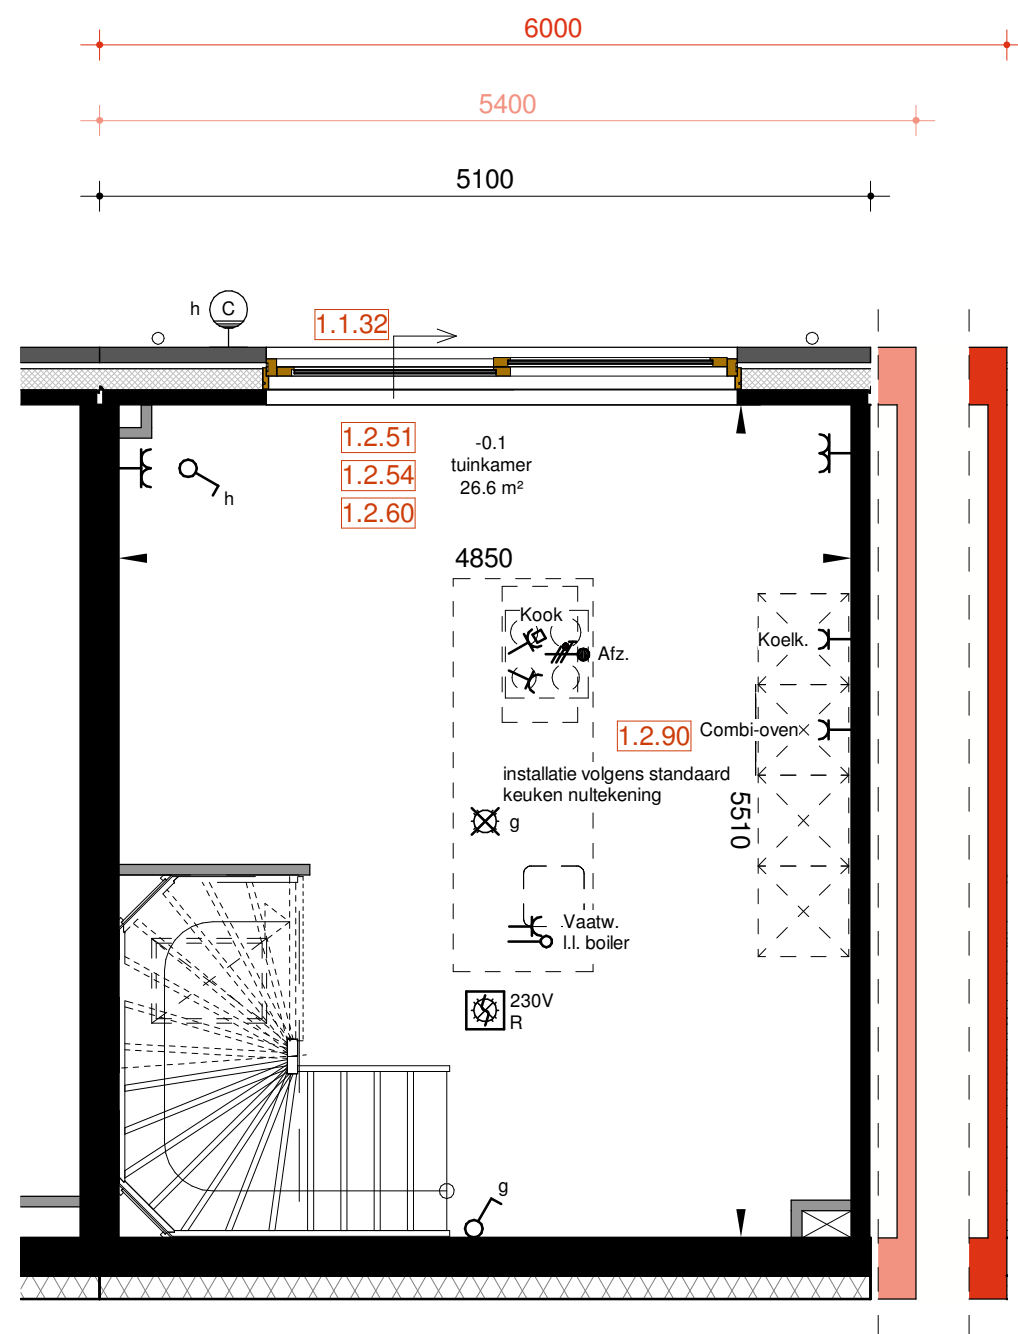

Opties tuinkamer

Schaal: 1 : 50


- 1.2.51 / 1.2.54 / 1.2.60 (VA / MA) Badkamer verplaatsen naar de achterkant
- 1.1.32 Schuifpui
- 1.2.90 Keuken verplaatsen naar tuinkamer

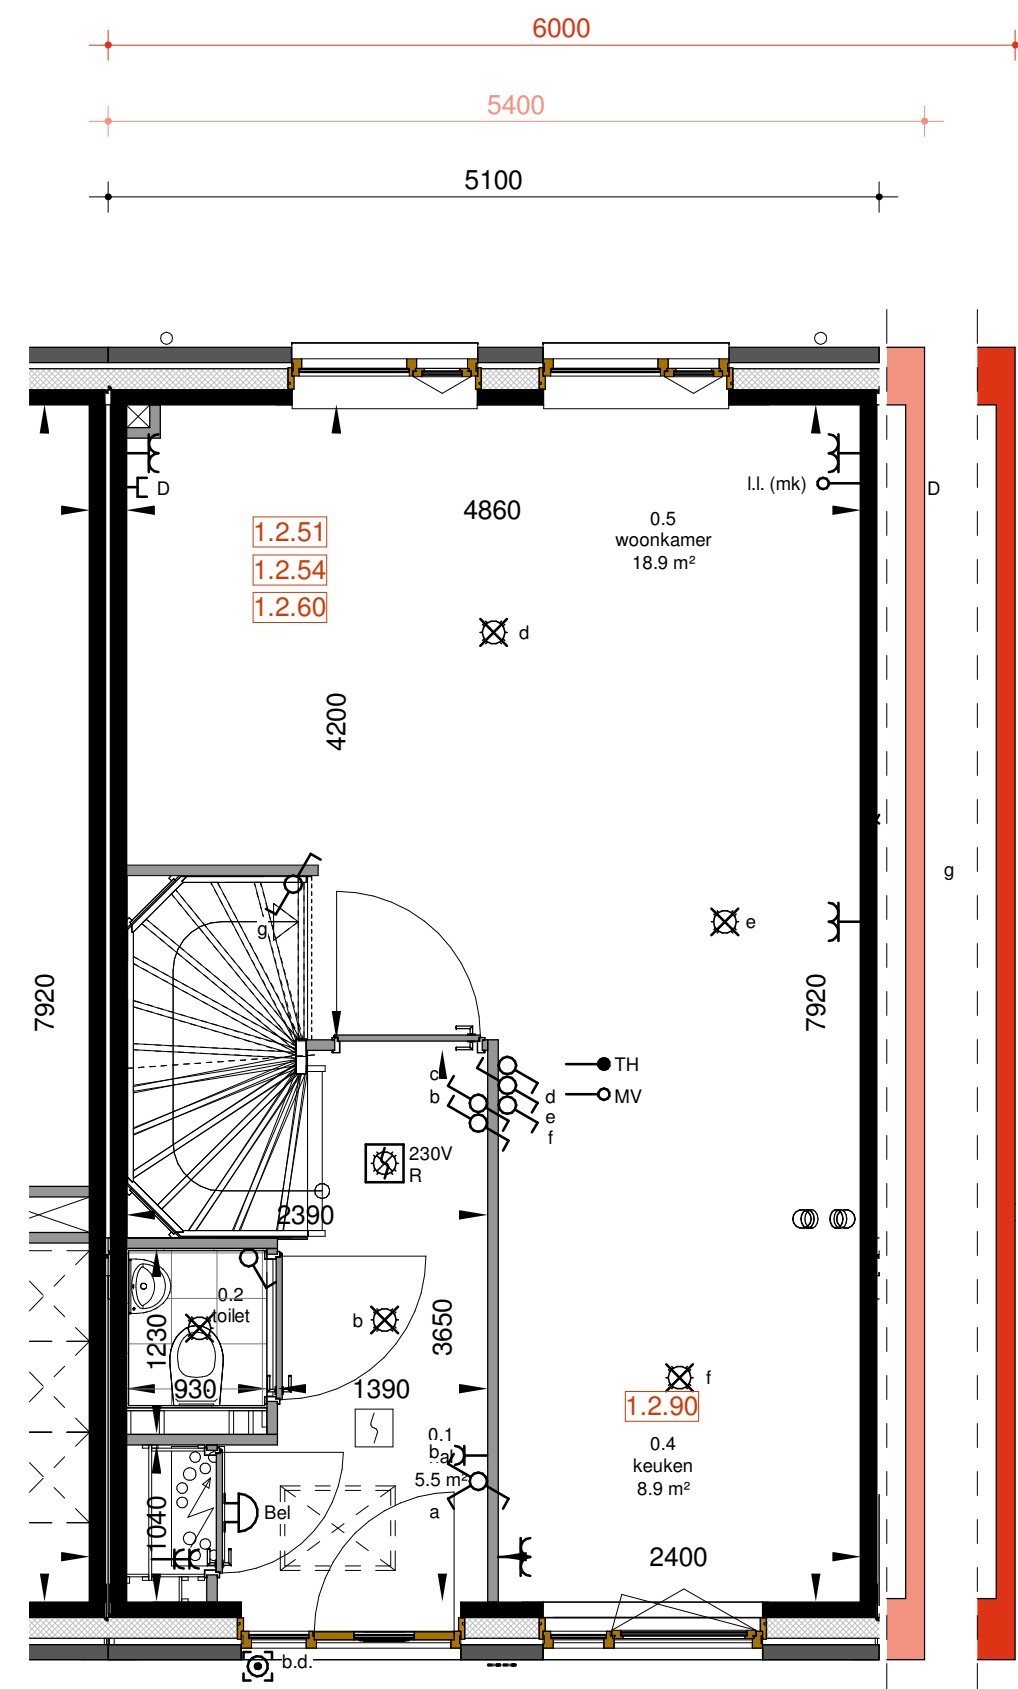

Opties begane grond

Schaal: 1 : 50


- 1.2.51 / 1.2.54 / 1.2.60 (VA / MA) Badkamer verplaatsen naar de achterkant
- 1.2.90 Keuken verplaatsen naar tuinkamer

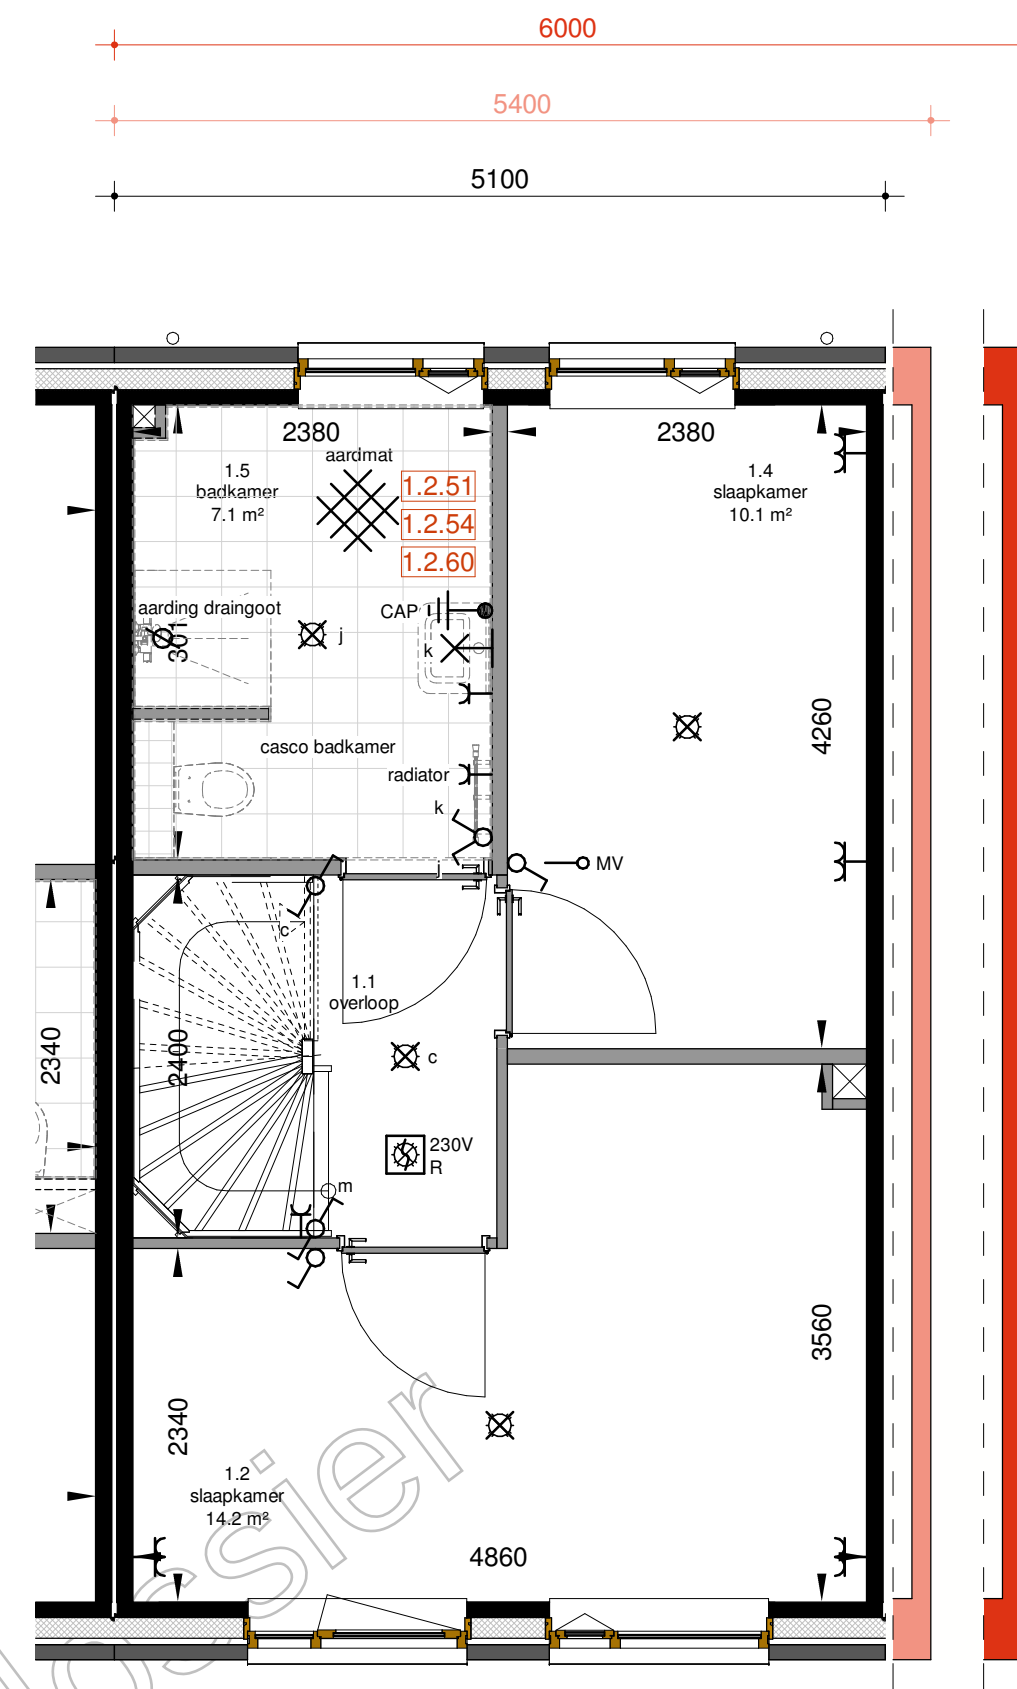

Opties eerste verdieping

Schaal: 1 : 50

- 1.2.51 / 1.2.54 / 1.2.60 (VA / MA) Badkamer verplaatsen naar de achterkant

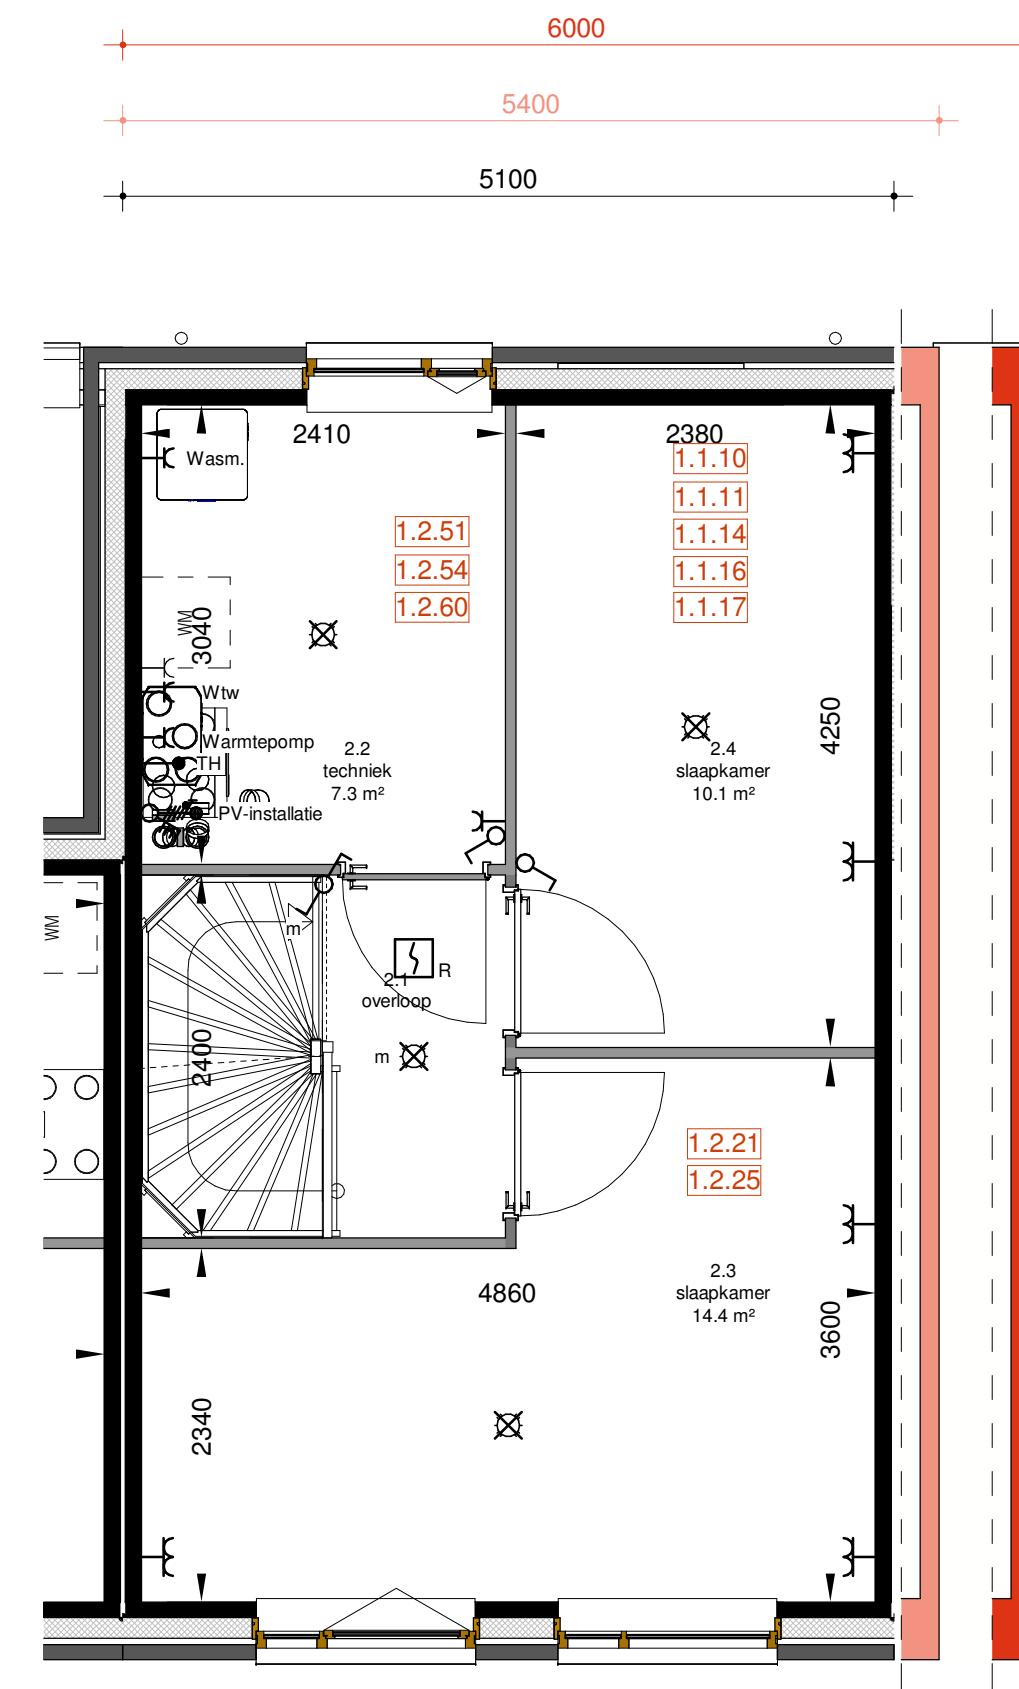

Opties tweede verdieping

Schaal: 1 : 50

- 1.2.51 / 1.2.54 / 1.2.60 (VA / MA) Badkamer verplaatsen naar de achterkant
- 1.1.10 / 1.1.11 / 1.1.14 / 1.1.16 / 1.1.17 Setback volbouwen/dakopbouw
- 1.2.21 / 1.2.25 Zolderindeling (i.c.m. badkamer verplaatsing naar de achterkant)

Bij de keuze voor de badkamer in de midden/ aan de achterkant wijzigt de plek van de technische ruimte op de 2e verdieping en de plaats van de leidingkoker(s) op de tuinkamer, begane grond en/of 1e verdieping.

De slaapkamer indeling op de 2^e verdieping is niet inbegrepen bij de badkamerverplaatsingen, het totaal aantal slaapkamers op de 2^e verdieping wijzigt bij deze opties niet.

Bij de keuze voor een opbouw blijft de positie van de gevelopeningen in de achtergevel ongewijzigd.

HOMETOWN | UTRECHT



Zilverstraat 39
2718 RP Zoetermeer
Postbus 62
2700 AB Zoetermeer
T +31 78 317 01 70
E info@eracontour.nl
www.eracontour.nl

betreft:	fase:	datum:	schaal:	formaat:
Badkamer achter/Setback volbouwen	WABO	19-02-2019	1:50	A1
projectnummer:	tekeningnummer:			
2328	00-802			