



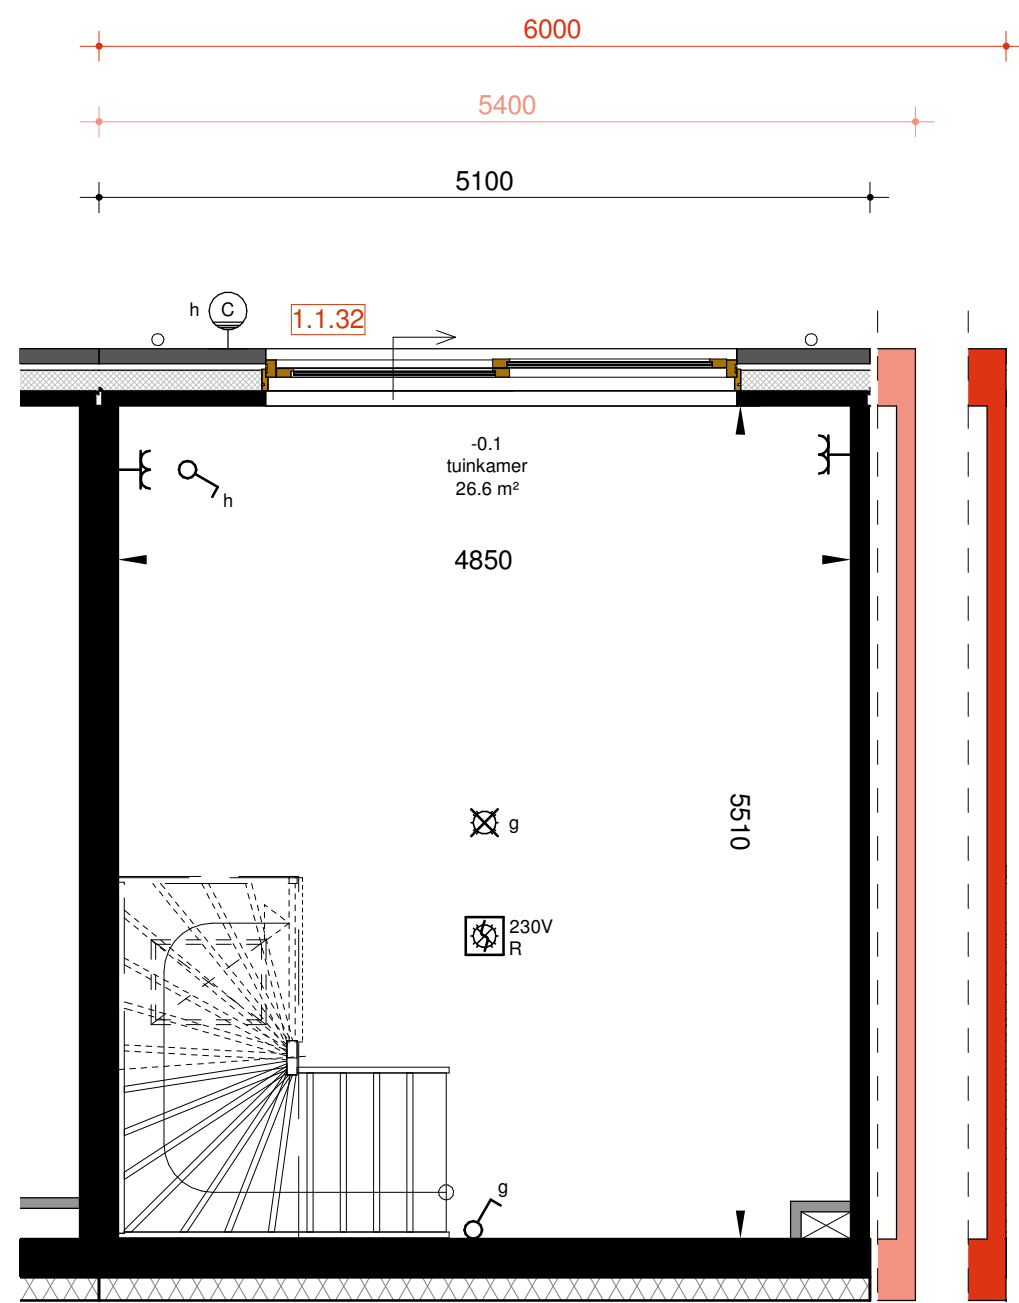


Opties tuinkamer
Schaal: 1 : 50


1.1.32 Schuifpui

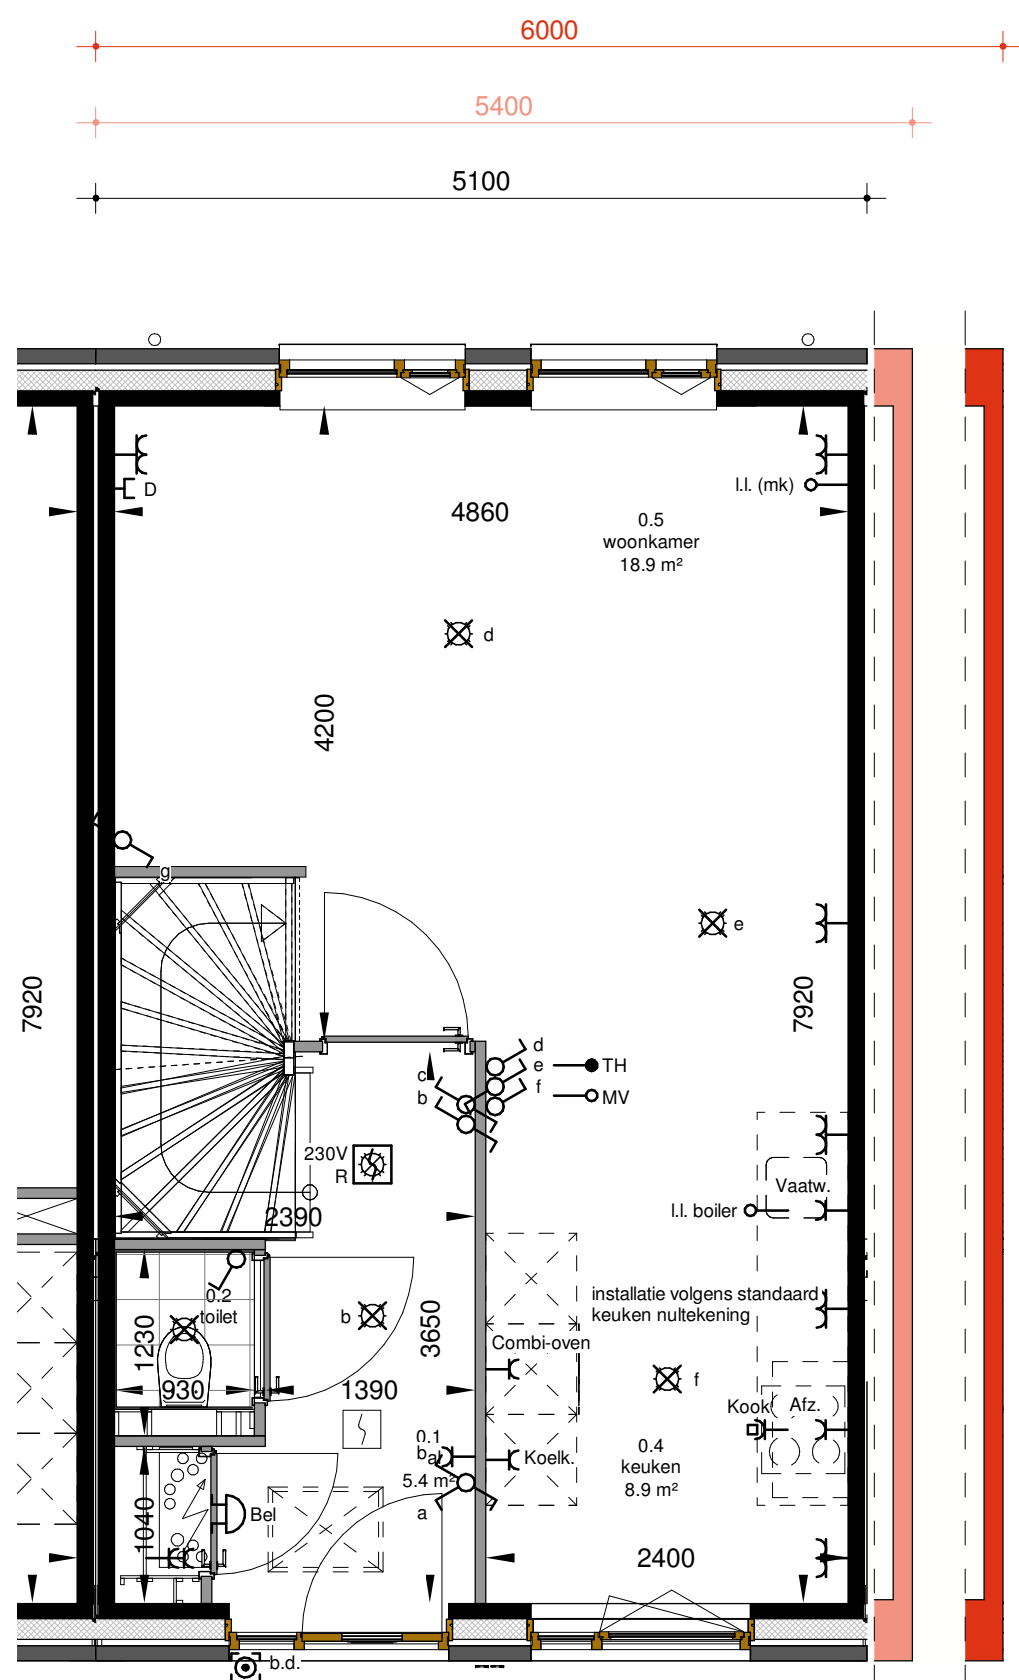

Opties begane grond
Schaal: 1 : 50

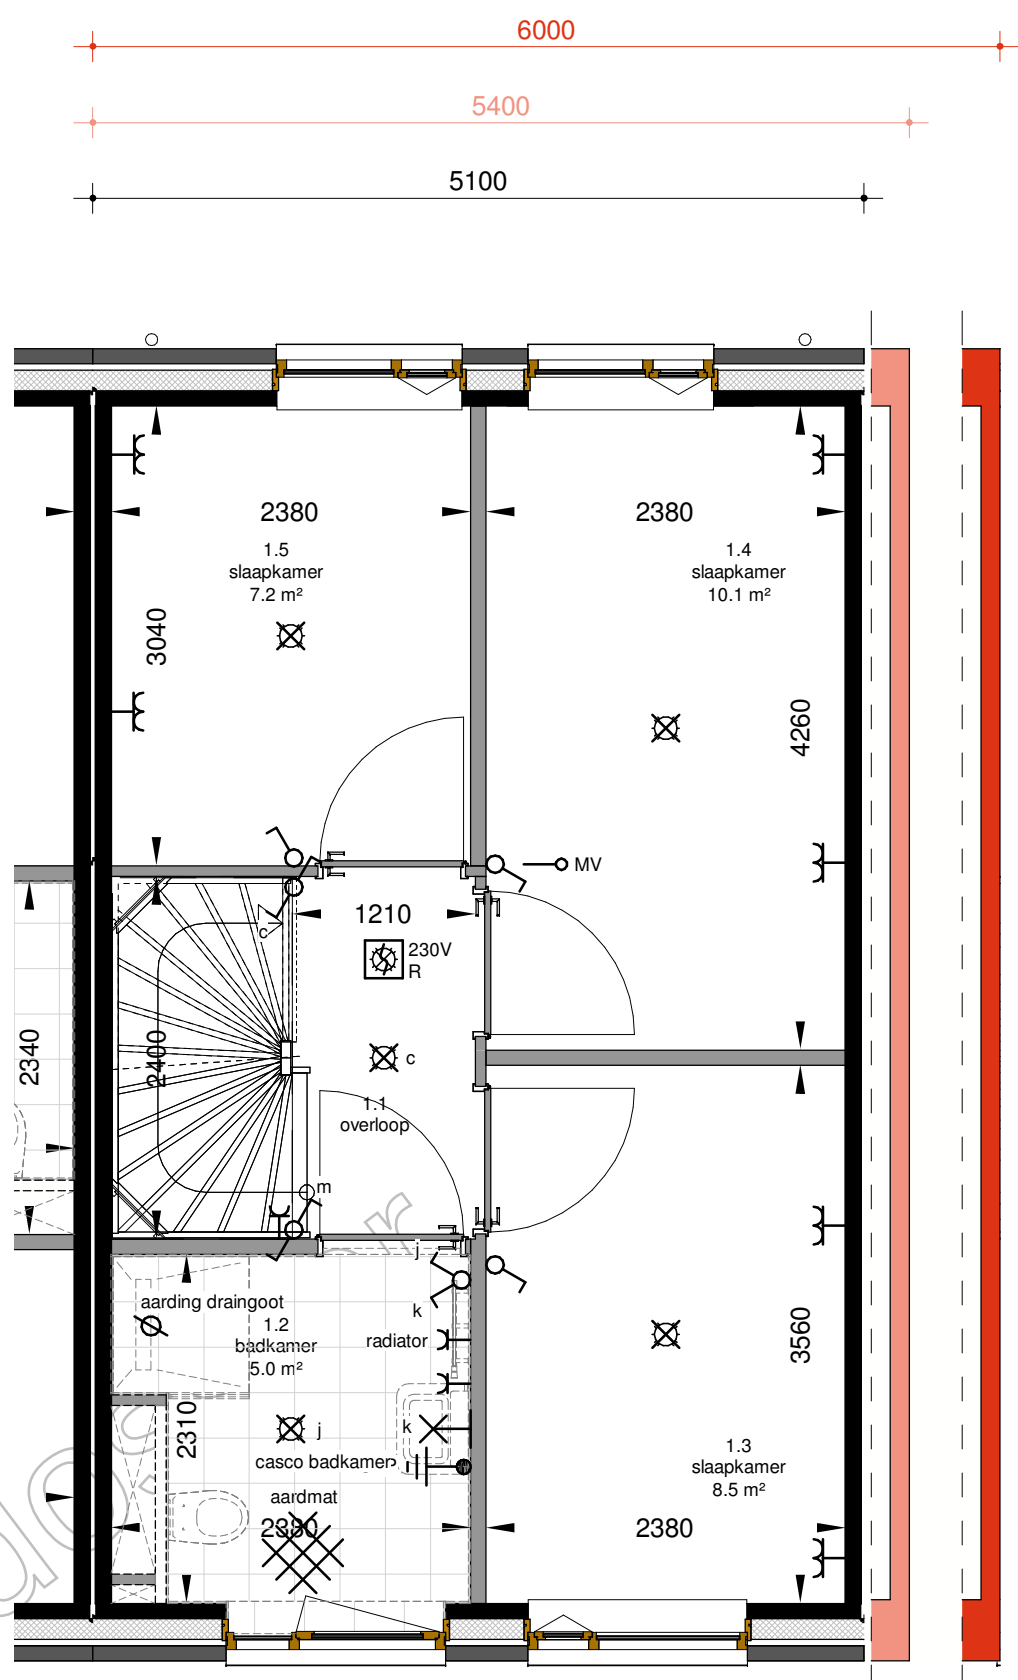

Opties eerste verdieping
Schaal: 1 : 50

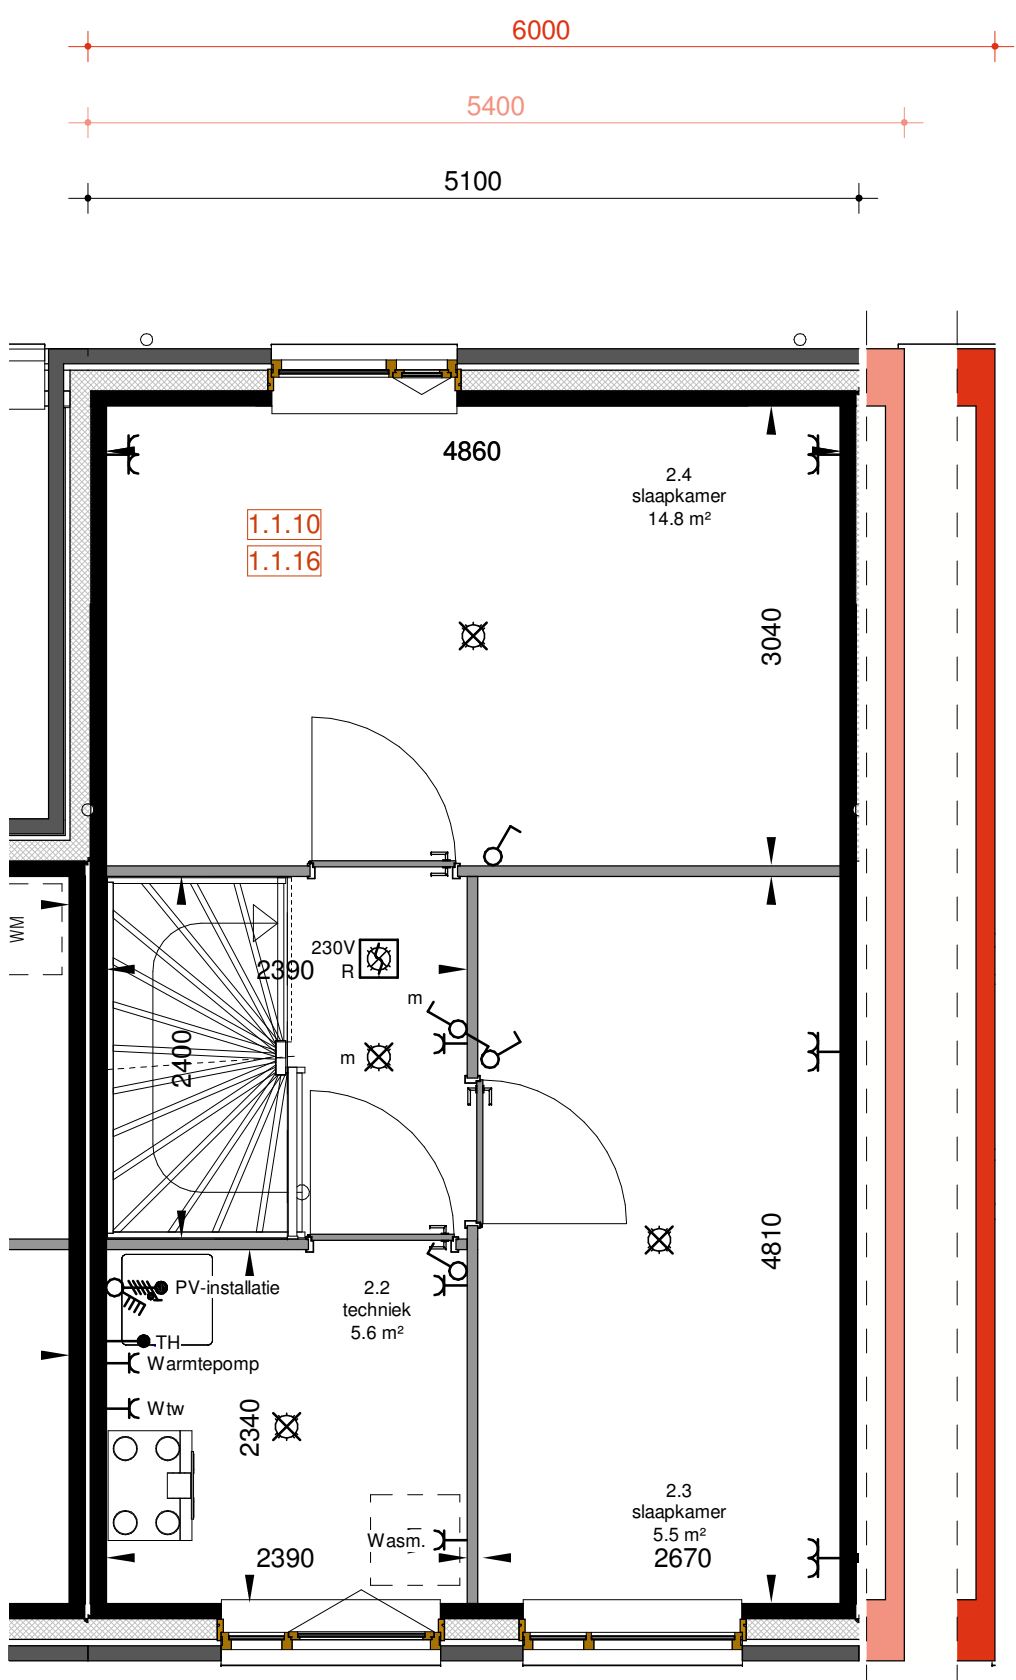

Opties tweede verdieping
Schaal: 1 : 50

1.1.10 / 1.1.16 Setback volbouwen/dakopbouw

Bij de keuze voor de badkamer in de midden/ aan de achterkant wijzigt de plek van de technische ruimte op de 2e verdieping en de plaats van de leidingkoker(s) op de tuinkamer, begane grond en/of 1e verdieping.

De slaapkamer indeling op de 2^e verdieping is niet inbegrepen bij de badkamerverplaatsingen, het totaal aantal slaapkamers op de 2^e verdieping wijzigt bij deze opties niet.

Bij de keuze voor een opbouw blijft de positie van de gevelopeningen in de achtergevel ongewijzigd.

HOMETOWN | UTRECHT



Zilverstraat 39
2718 RP Zoetermeer
Postbus 62
2700 AB Zoetermeer
T +31 78 317 01 70
E info@eracontour.nl
www.eracontour.nl

betreft:	fase:	datum:	schaal:	formaat:
Badkamer voor/Setback volbouwen	WABO	19-02-2019	1:50	A1
	projectnummer:		tekeningnummer:	
	2328		00-803	