



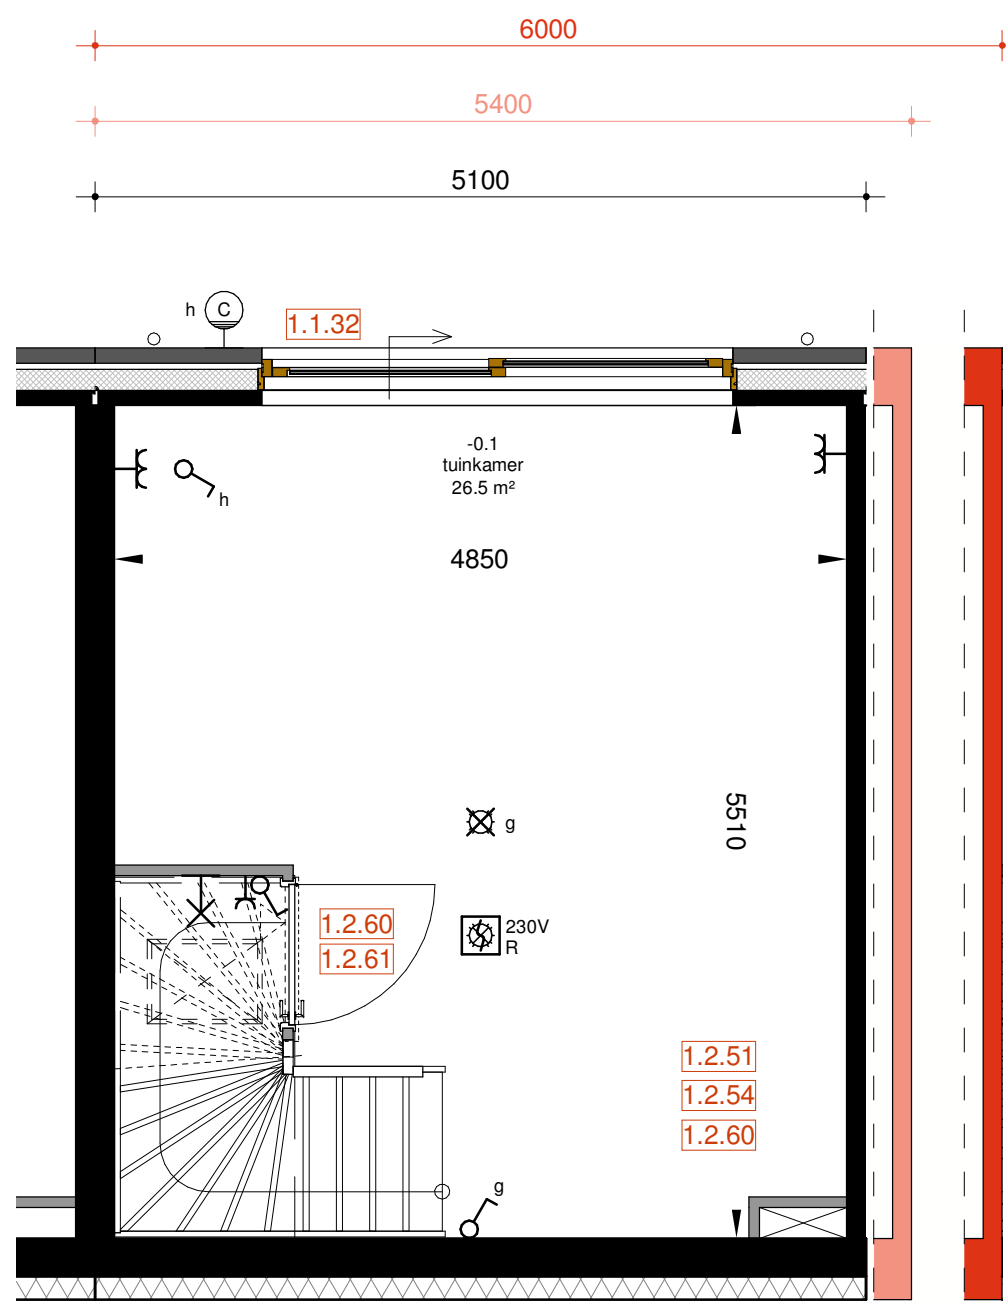

### Opties tuinkamer

Schaal: 1 : 50


1.2.51 / 1.2.54 / 1.2.60 (VM) Badkamer verplaatsen naar het midden  
1.1.32 Schuifpui  
1.2.60 / 1.2.61 Trapkast t.p.v. tuinkamer

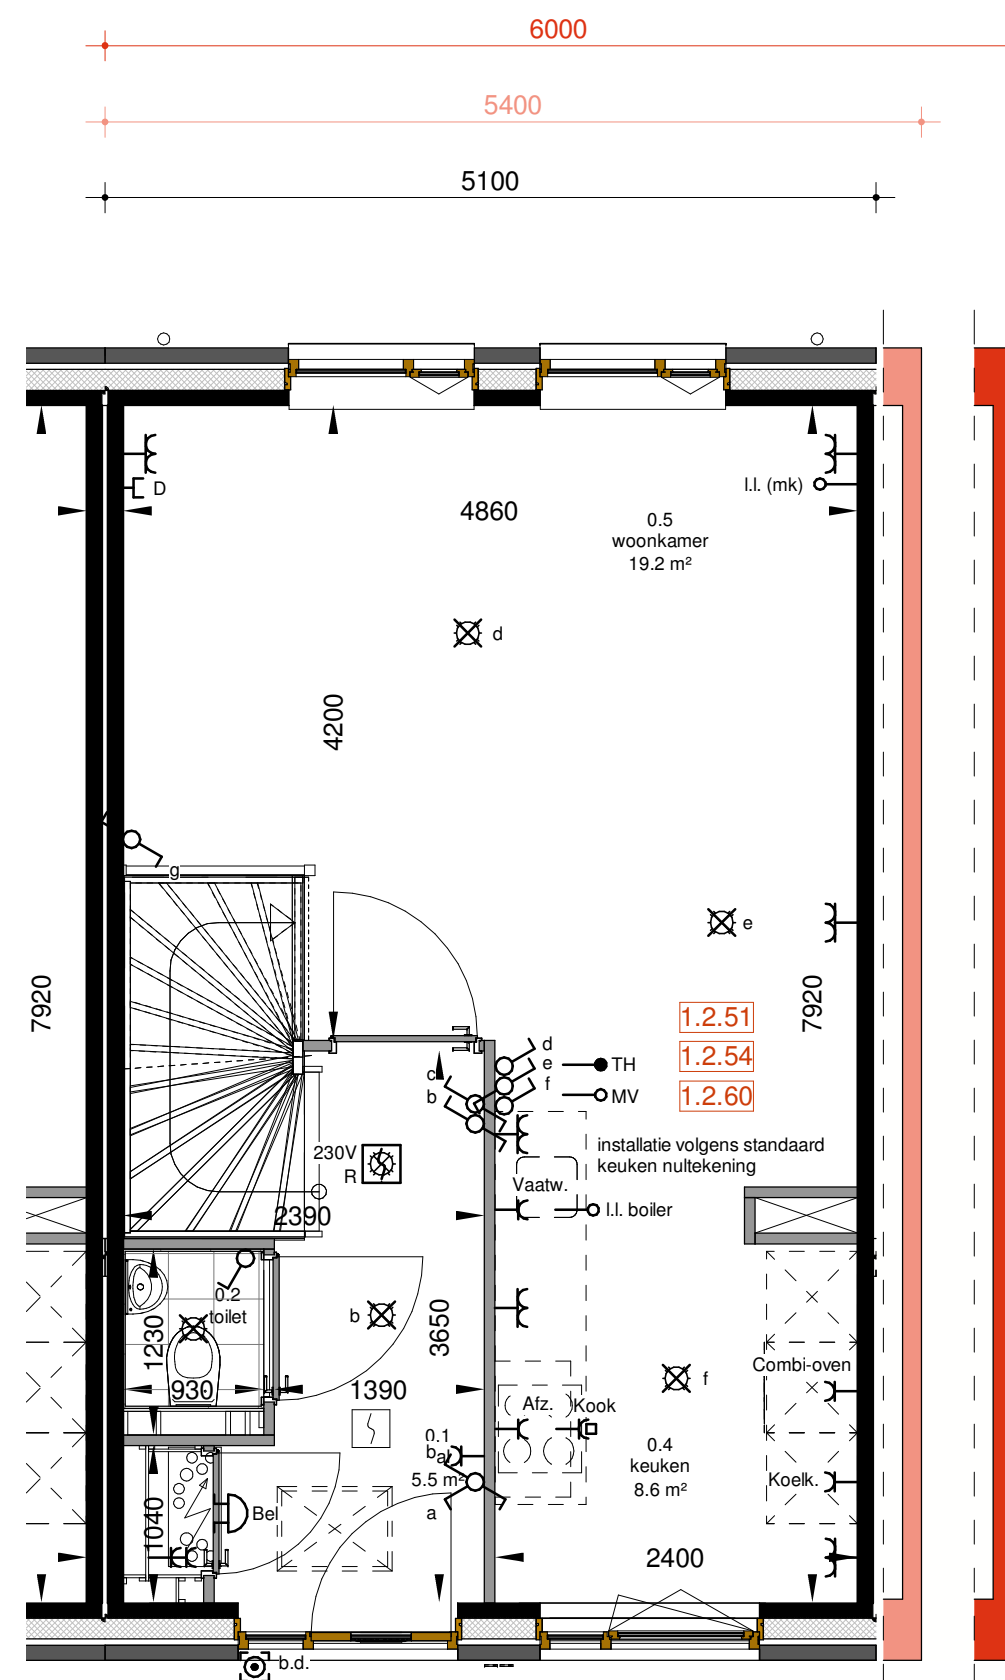

### Opties begane grond

Schaal: 1 : 50


1.2.51 / 1.2.54 / 1.2.60 (VM) Badkamer verplaatsen naar het midden

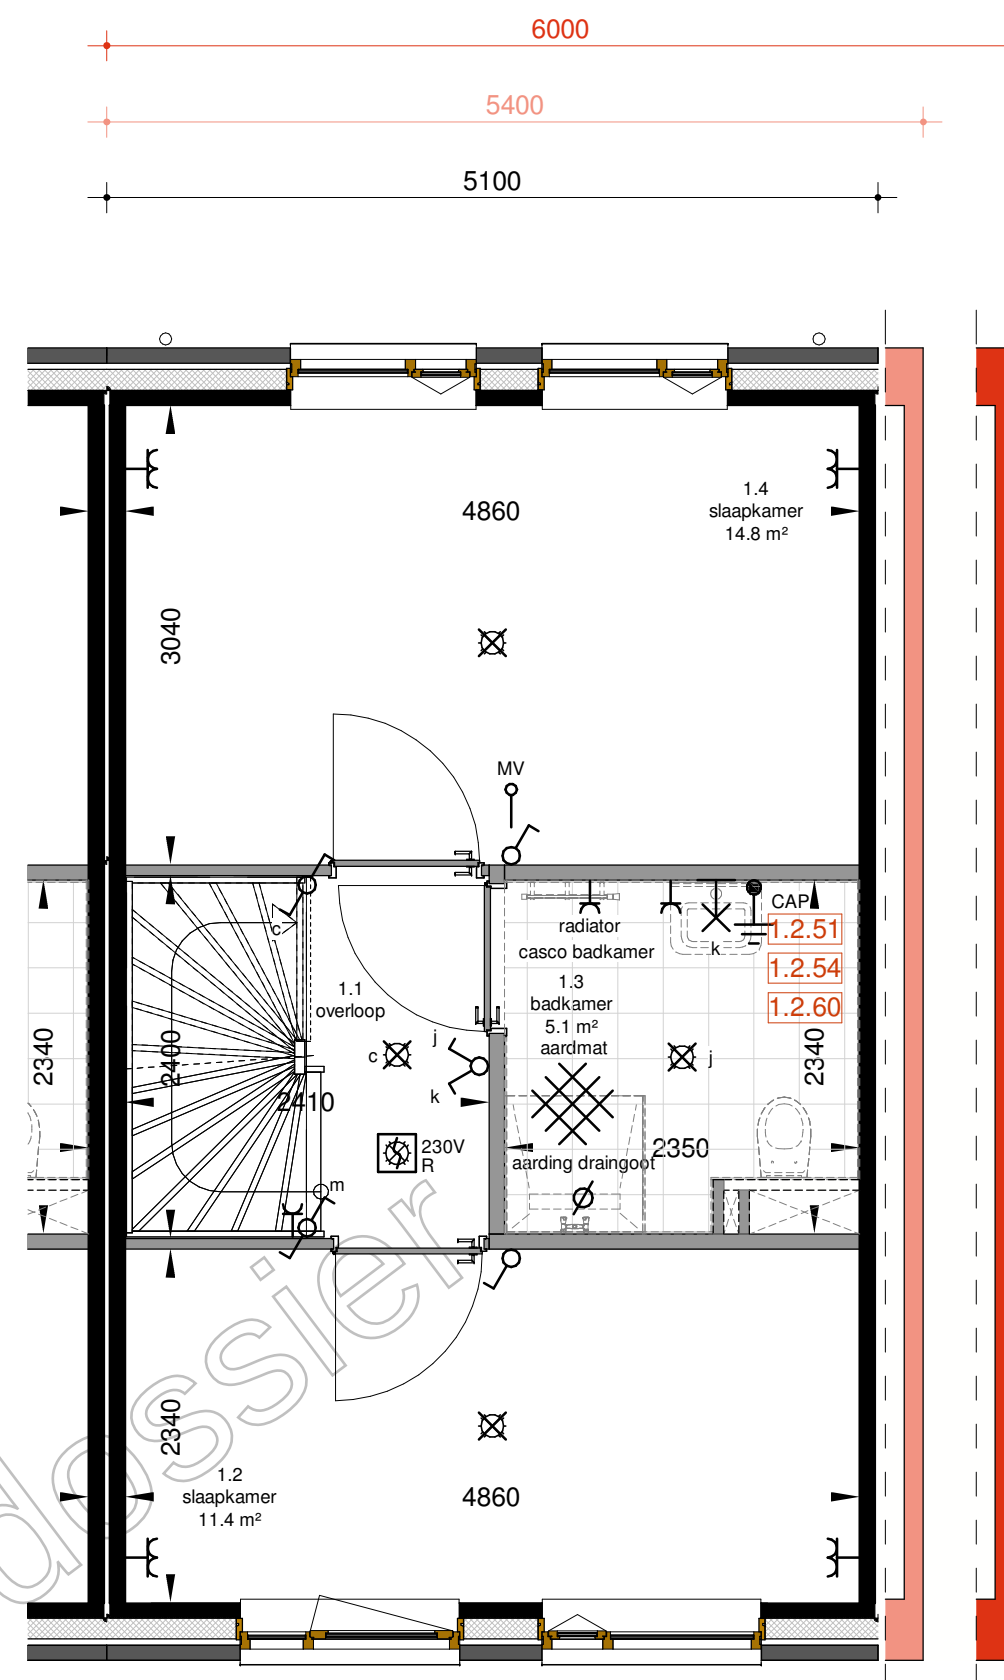

### Opties eerste verdieping

Schaal: 1 : 50

1.2.51 / 1.2.54 / 1.2.60 (VM) Badkamer verplaatsen naar het midden

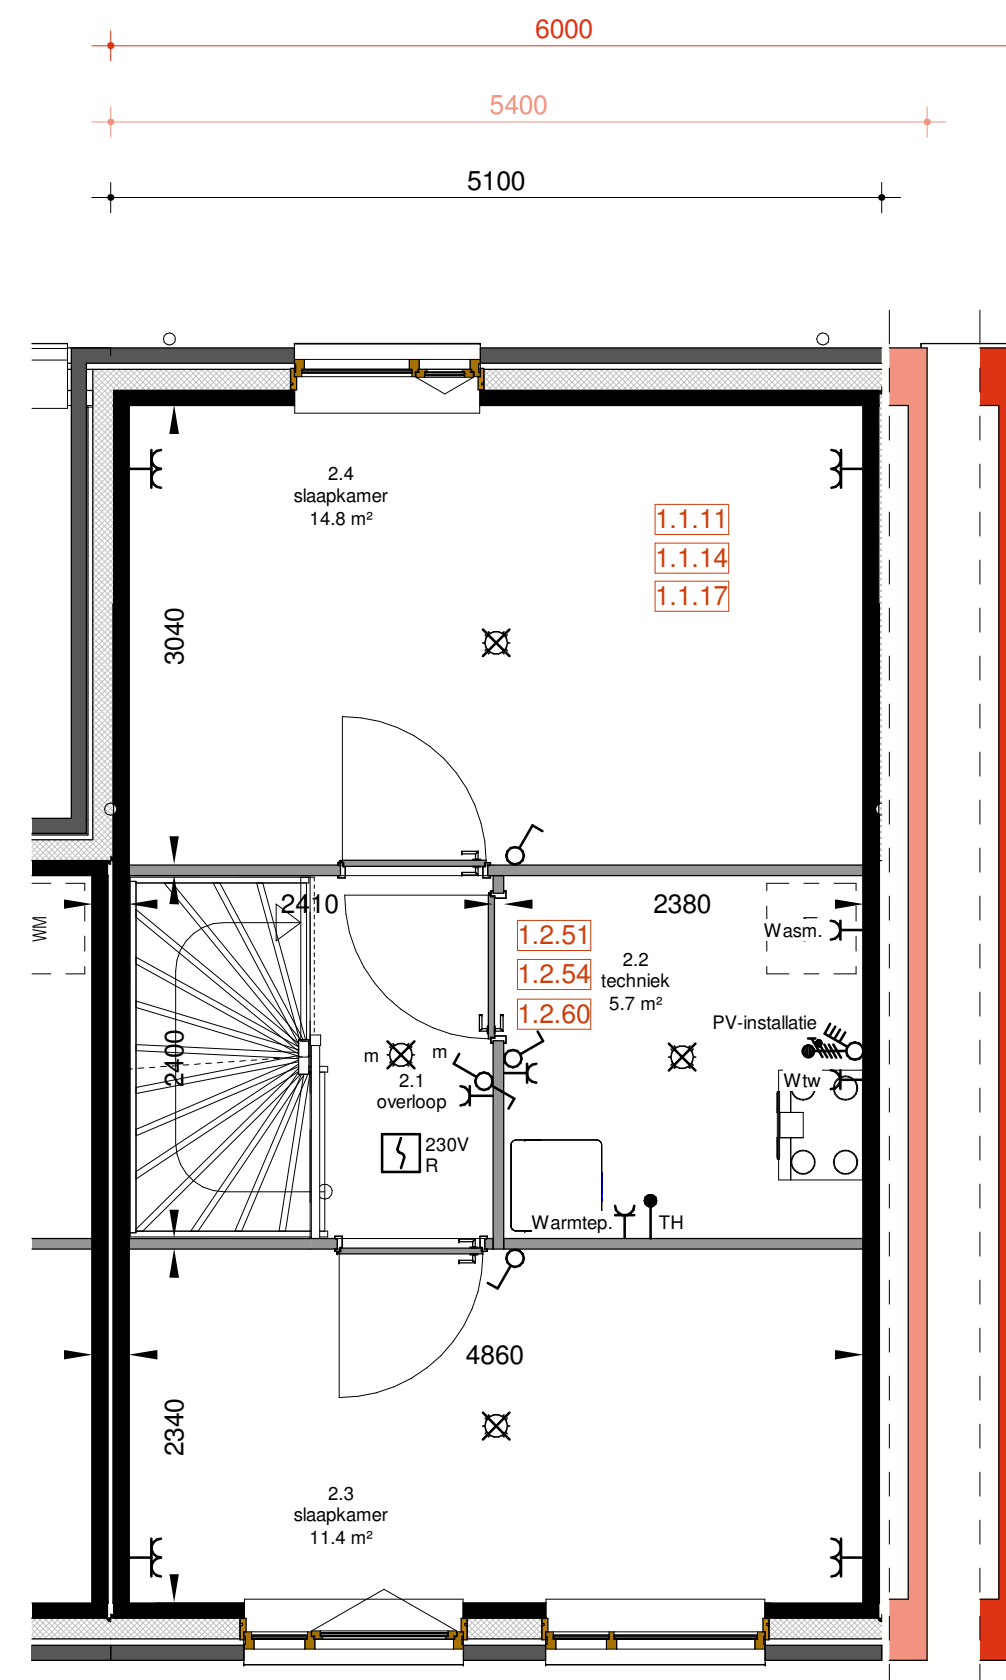

### Opties tweede verdieping

Schaal: 1 : 50

1.2.51 / 1.2.54 / 1.2.60 (VM) Badkamer verplaatsen naar het midden  
1.1.11 / 1.1.14 / 1.1.17 Setback volbouwen/dakopbouw

Bij de keuze voor de badkamer in de midden/ aan de achterkant wijzigt de plek van de technische ruimte op de 2e verdieping en de plaats van de leidingkoker(s) op de tuinkamer, begane grond en/of 1e verdieping.

De slaapkamer indeling op de 2<sup>e</sup> verdieping is niet inbegrepen bij de badkamerverplaatsingen, het totaal aantal slaapkamers op de 2<sup>e</sup> verdieping wijzigt bij deze opties niet.

Bij de keuze voor een opbouw blijft de positie van de gevelopeningen in de achtergevel ongewijzigd.

## HOMETOWN | UTRECHT



Zilverstraat 39  
2718 RP Zoetermeer  
Postbus 62  
2700 AB Zoetermeer  
T +31 78 317 01 70  
E info@eracontour.nl  
www.eracontour.nl

|                                      |                |            |         |                 |
|--------------------------------------|----------------|------------|---------|-----------------|
| betreft:                             | fase:          | datum:     | schaal: | formaat:        |
| Badkamer midden/Setback<br>volbouwen | WABO           | 19-02-2019 | 1:50    | A1              |
|                                      | projectnummer: |            |         | tekeningnummer: |
|                                      | 2328           |            |         | 00-804          |