



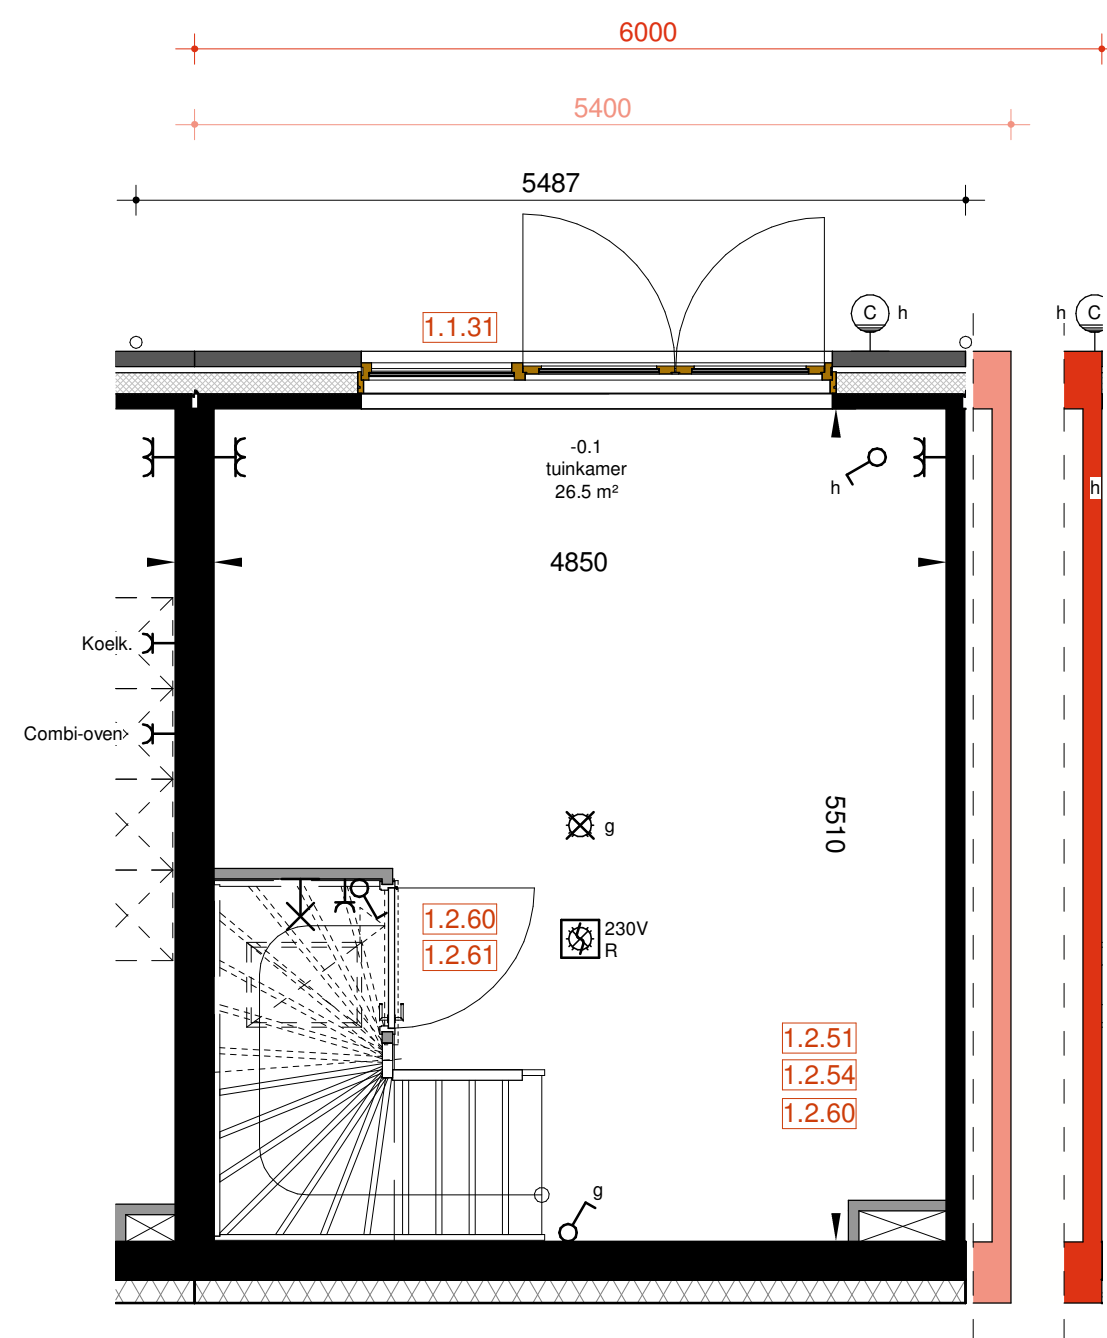

Opties tuinkamer

Schaal: 1 : 50


1.2.51 / 1.2.54 / 1.2.60 (VM) Badkamer verplaatsen naar het midden
1.1.31 Dubbele tuindeuren
1.2.60 / 1.2.61 Trapkast t.p.v. tuinkamer

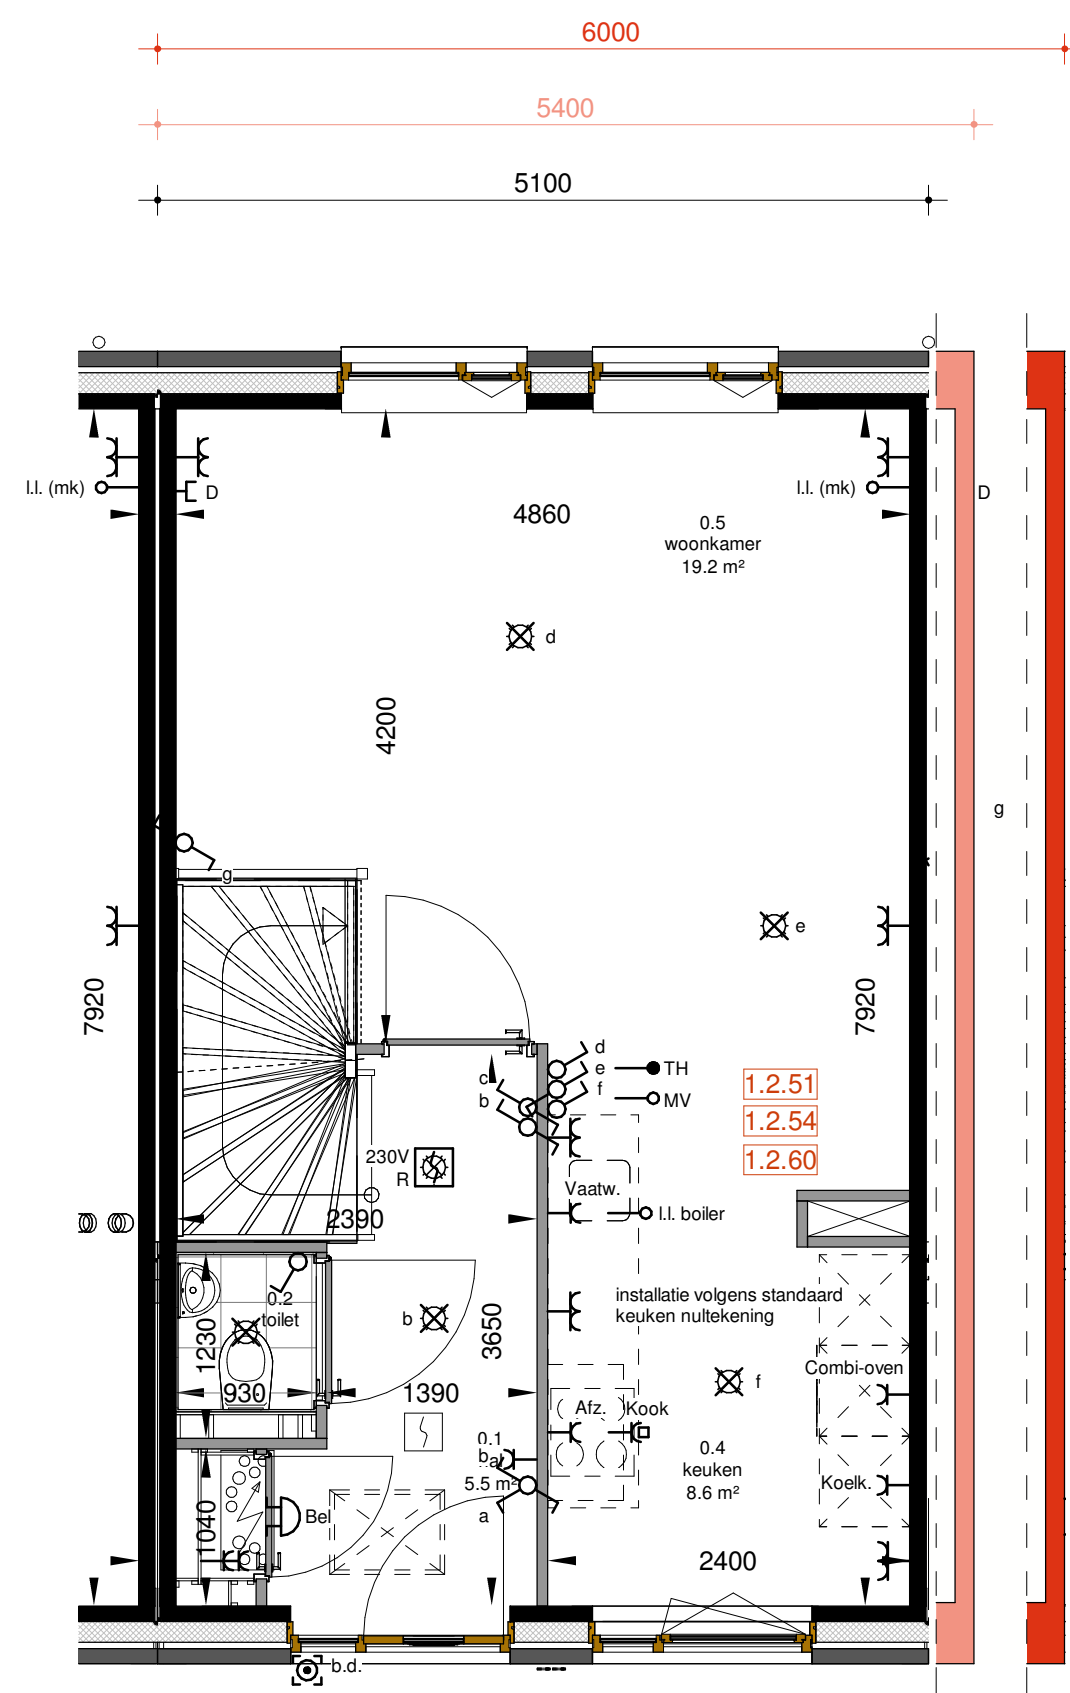

Opties begane grond

Schaal: 1 : 50


1.2.51 / 1.2.54 / 1.2.60 (VM) Badkamer verplaatsen naar het midden

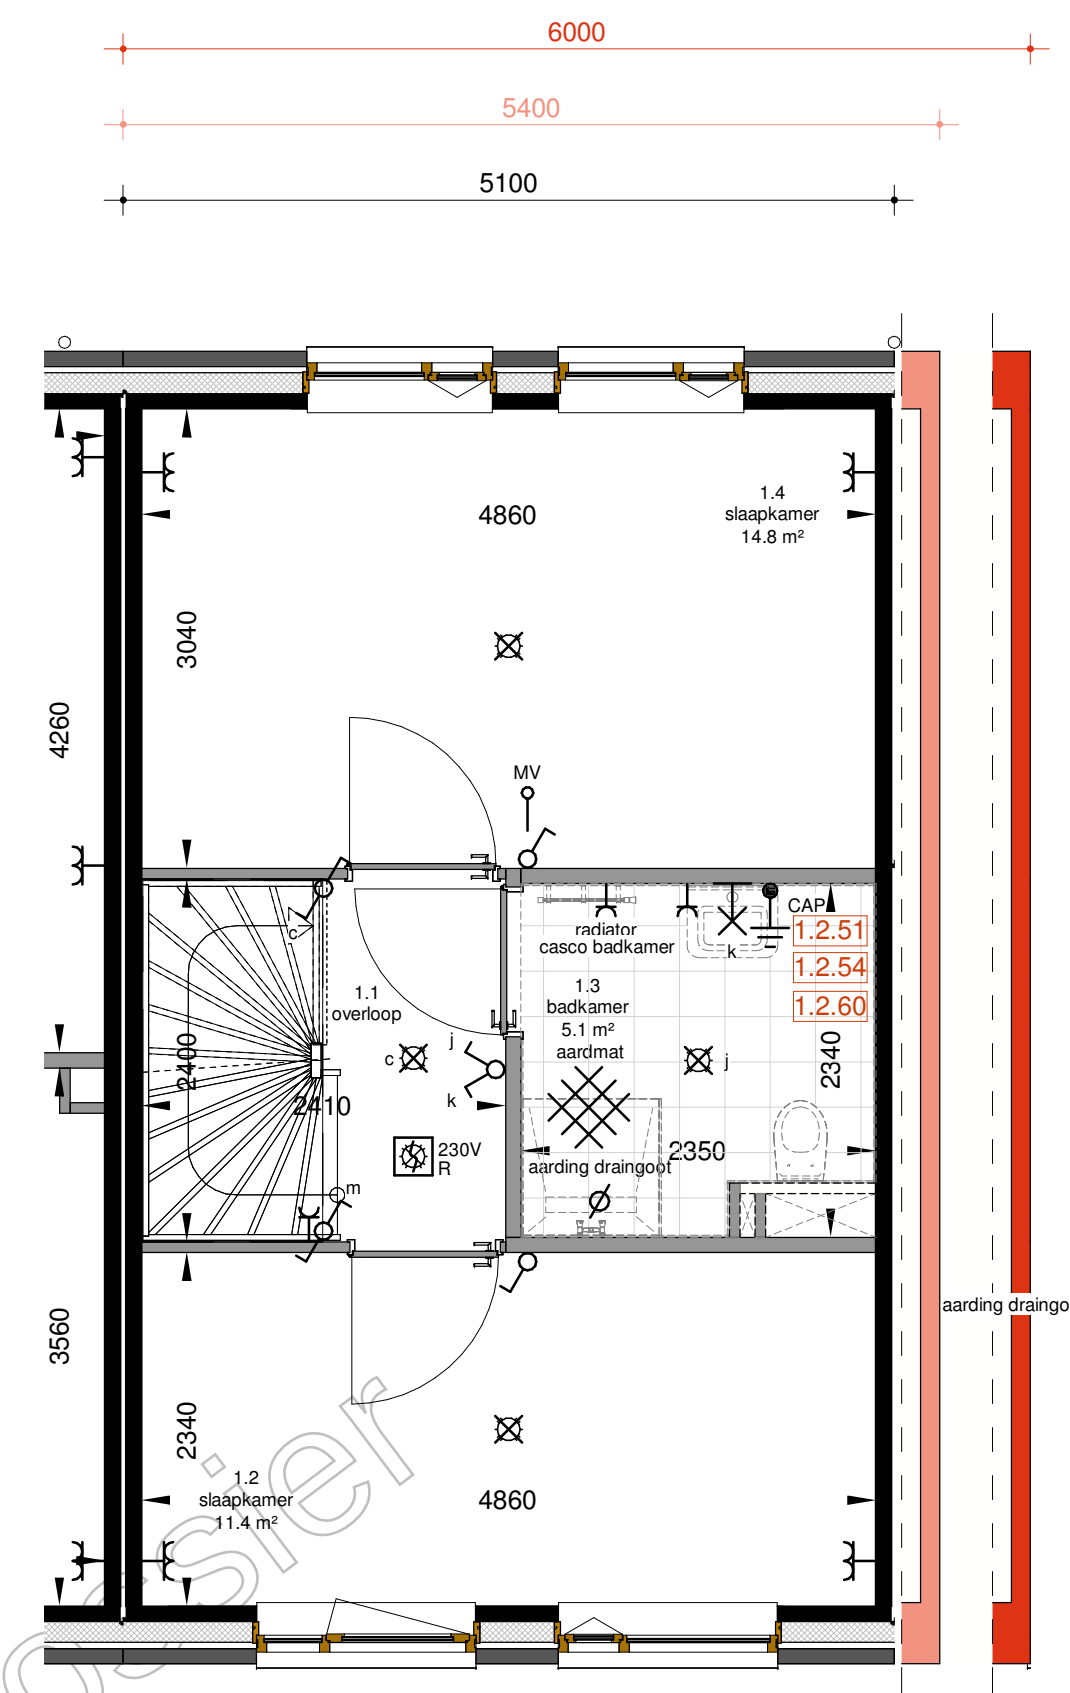

Opties eerste verdieping

Schaal: 1 : 50

1.2.51 / 1.2.54 / 1.2.60 (VM) Badkamer verplaatsen naar het midden
Voor tekeningen badkamer midden per beukmaat zie tekeningen KO-00-807 t/m KO-00-810

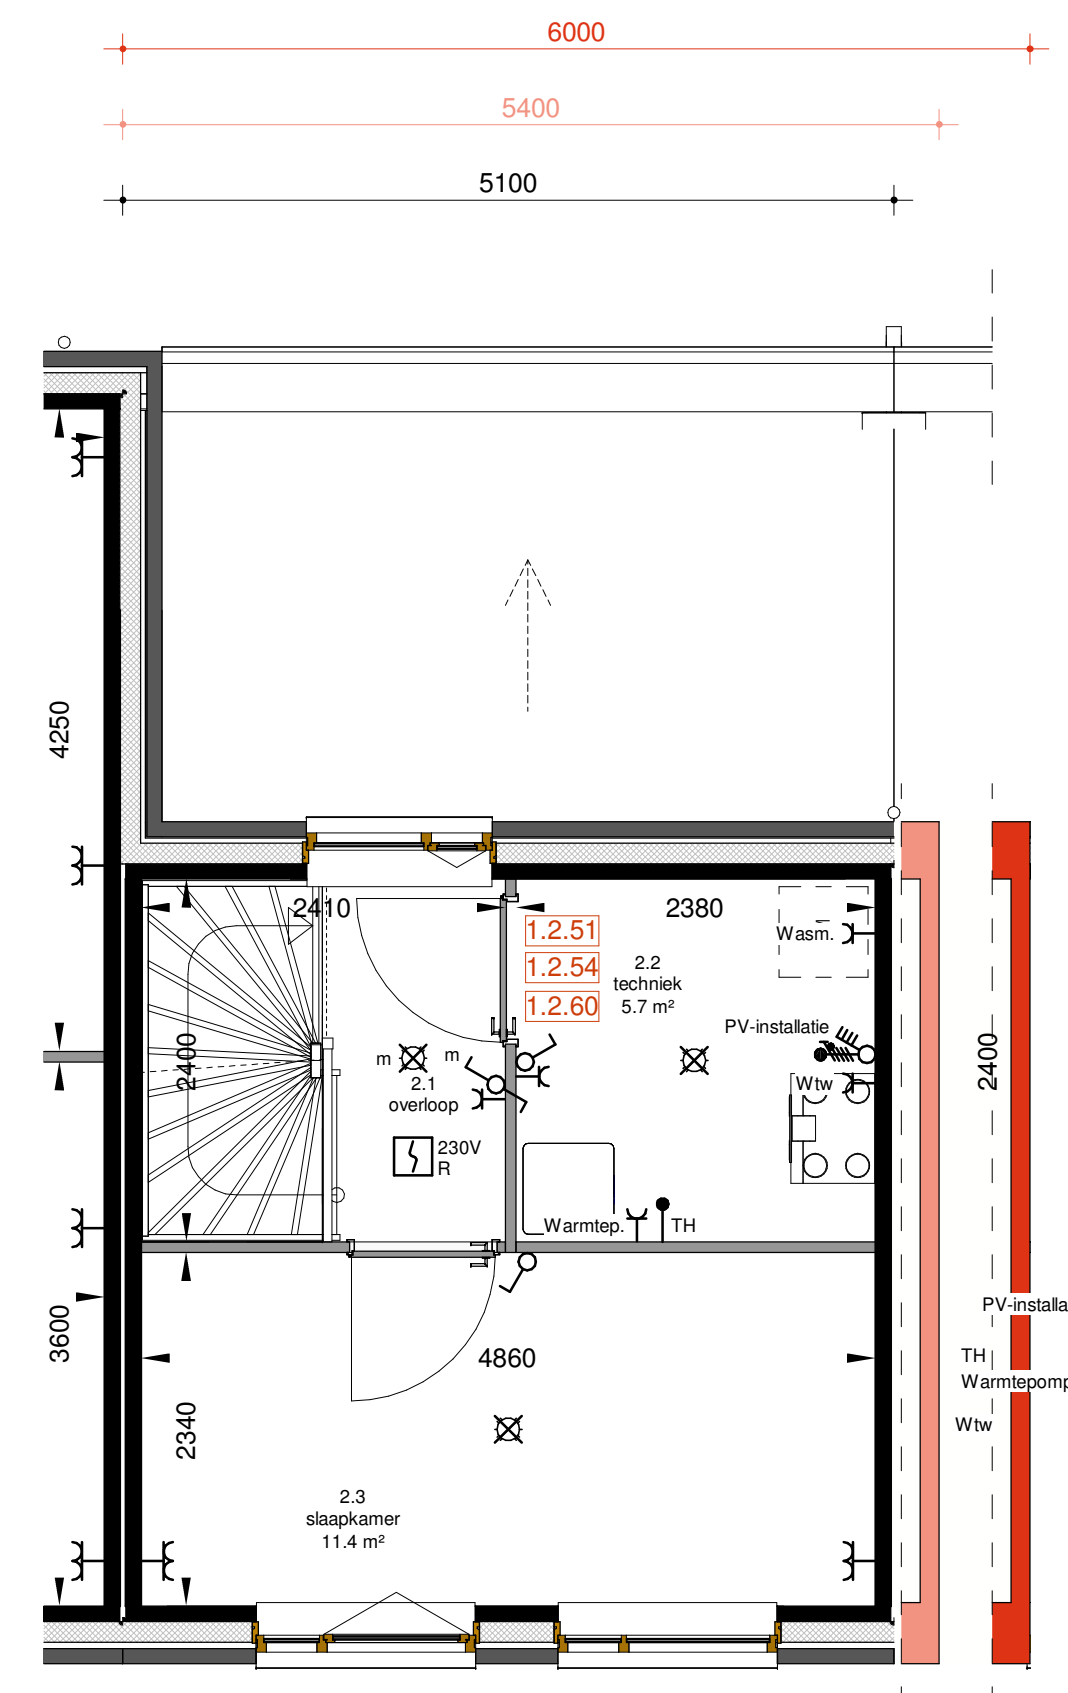

Opties tweede verdieping

Schaal: 1 : 50

1.2.51 / 1.2.54 / 1.2.60 (VM) Badkamer verplaatsen naar het midden

Bij de keuze voor de badkamer in de midden/ aan de achterkant wijzigt de plek van de technische ruimte op de 2e verdieping en de plaats van de leidingkoker(s) op de tuinkamer, begane grond en/of 1e verdieping.

De slaapkamer indeling op de 2e verdieping is niet inbegrepen bij de badkamerverplaatsingen, het totaal aantal slaapkamers op de 2e verdieping wijzigt bij deze opties niet.

HOMETOWN | UTRECHT



Zilverstraat 39
2718 RP Zoetermeer
Postbus 62
2700 AB Zoetermeer
T +31 78 317 01 70
E info@eracontour.nl
www.eracontour.nl

betreft:	fase:	datum:	schaal:	formaat:
Badkamer midden/Setback	WABO	19-02-2019	1:50	A1
projectnummer:			tekeningnummer:	
2328			00-805	