



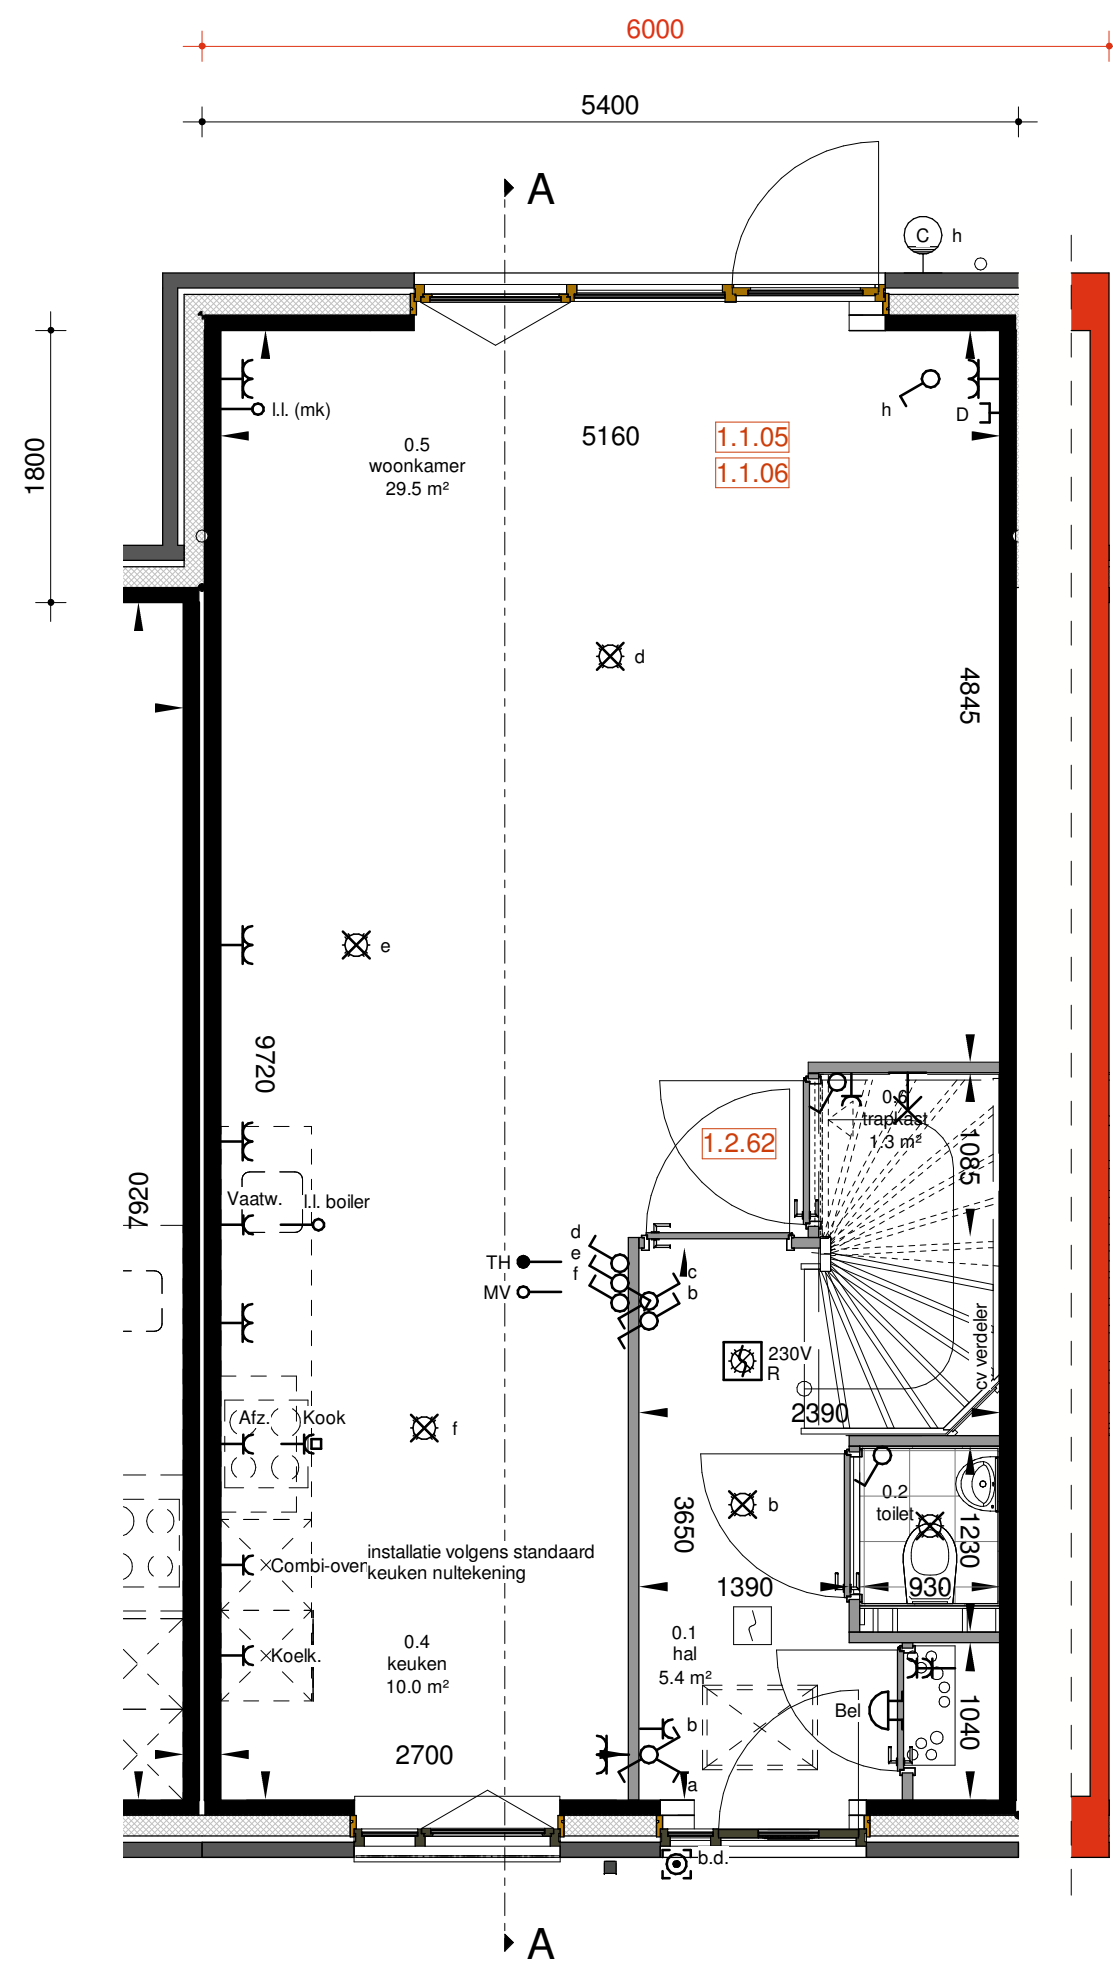

Opties begane grond

Schaal: 1 : 50


- 1.2.62 Trapkast t.p.v. begane grond
- 1.1.05 / 1.1.06 Uitbouw begane grond 1,8m

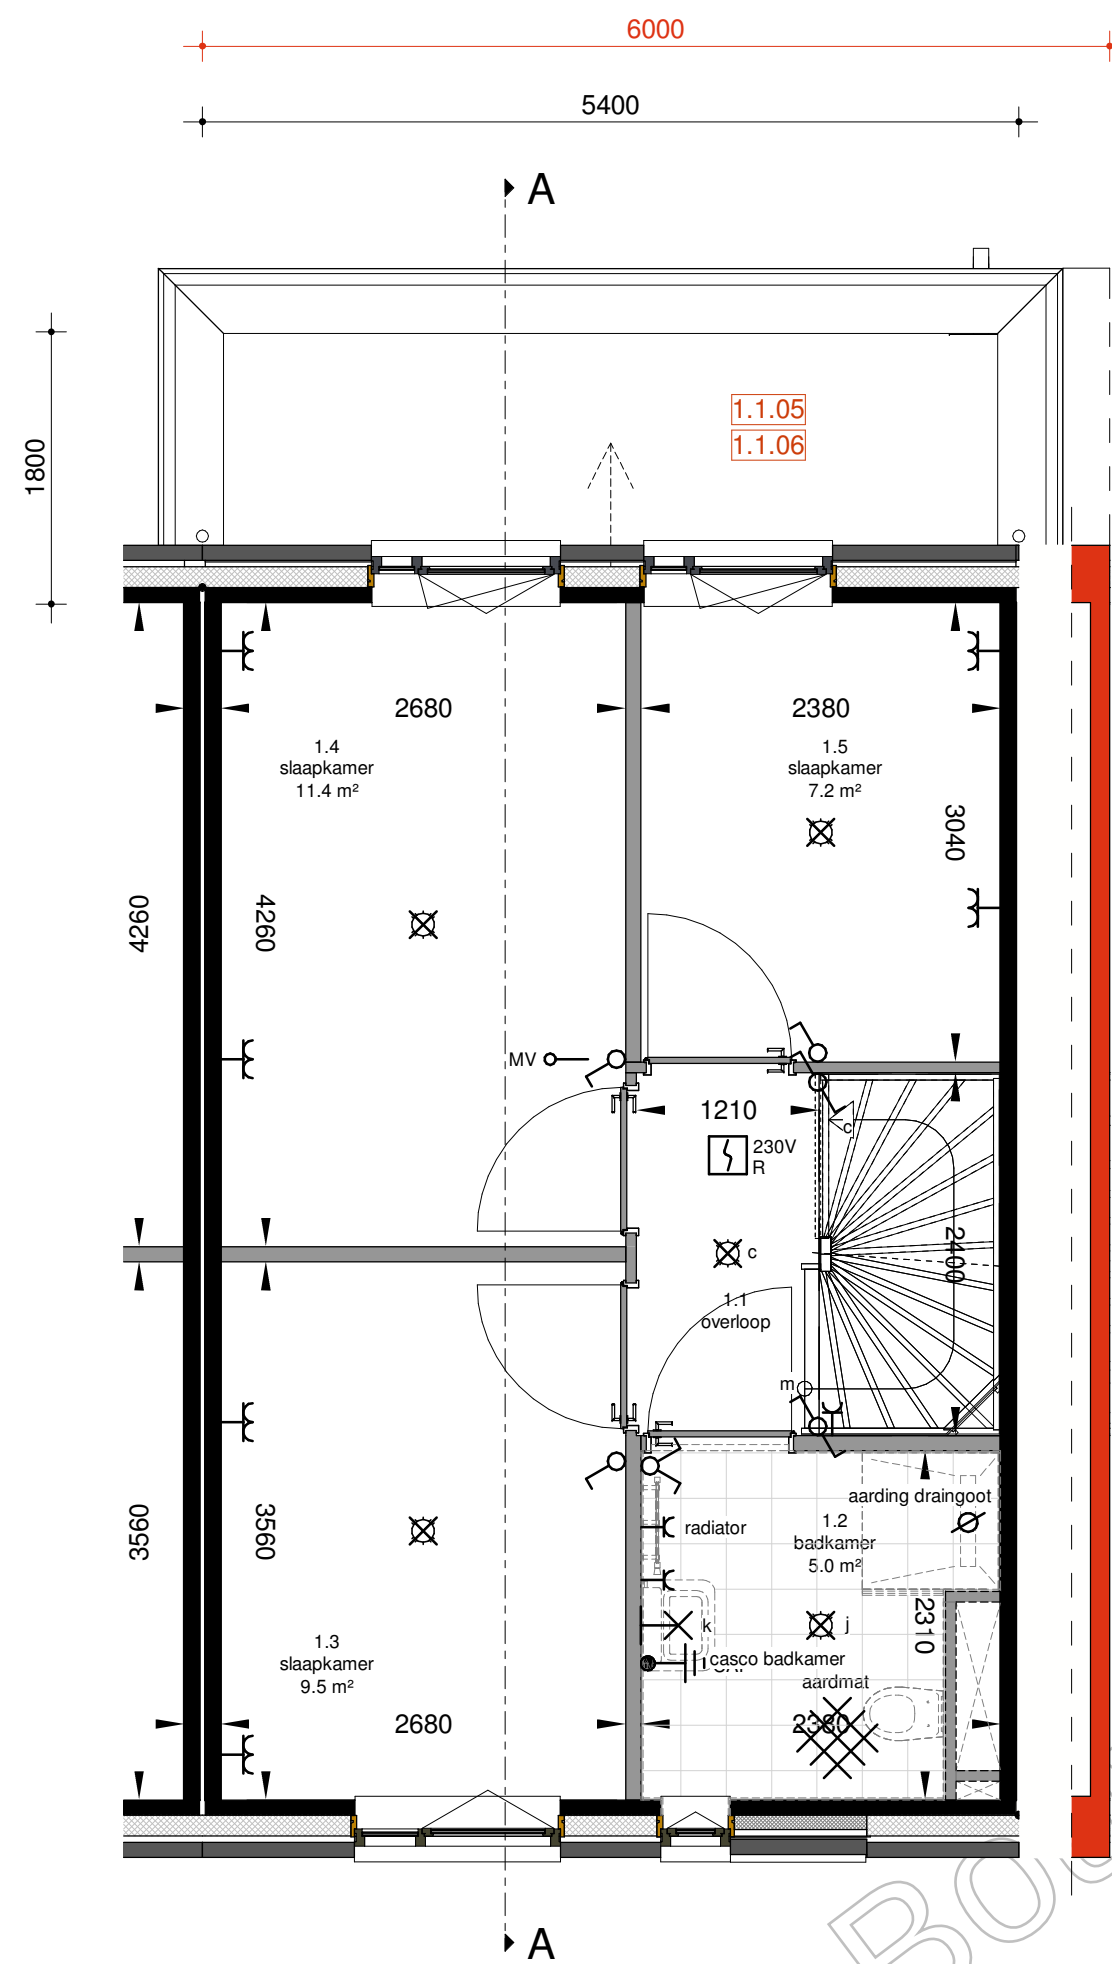

Opties eerste verdieping

Schaal: 1 : 50

- 1.1.05 / 1.1.06 Uitbouw begane grond 1,8m

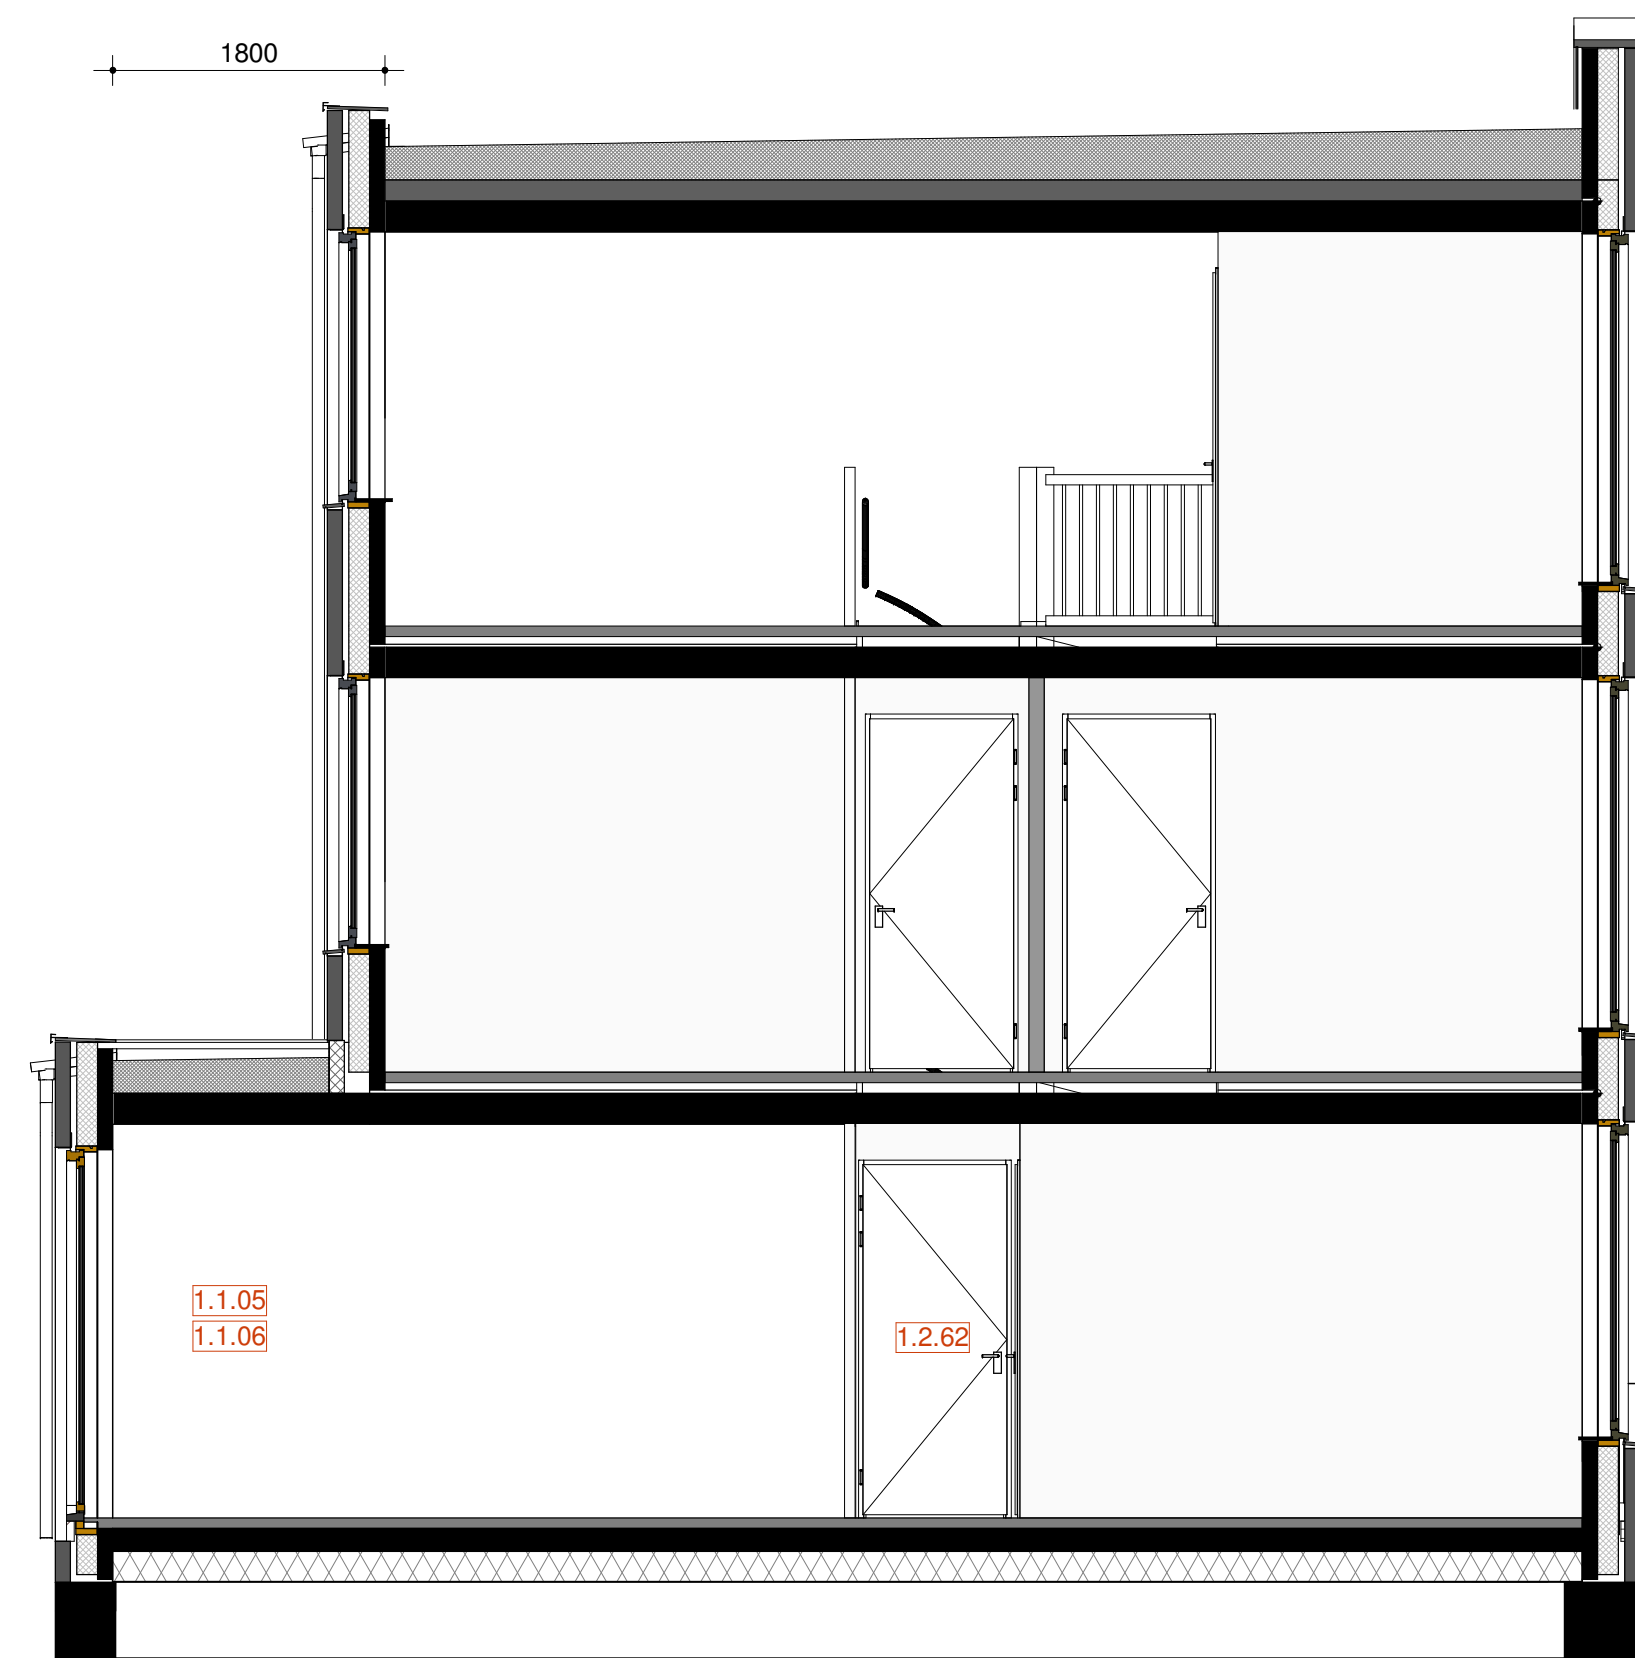

Doorsnede A

Schaal: 1 : 50

- 1.2.62 Trapkast t.p.v. begane grond
- 1.1.05 / 1.1.06 Uitbouw begane grond 1,8m

Bij de keuze voor de badkamer in de midden/ aan de achterkant wijzigt de plek van de technische ruimte op de 2e verdieping en de plaats van de leidingkoker(s) op de tuinkamer, begane grond en/of 1e verdieping.

De slaapkamer indeling op de 2^e verdieping is niet inbegrepen bij de badkamerverplaatsingen, het totaal aantal slaapkamers op de 2^e verdieping wijzigt bij deze opties niet.

Bij de keuze voor een uitbouw blijft de positie van de gevelopeningen in de achtergevel ongewijzigd.

HOMETOWN | UTRECHT



Zilverstraat 39
2718 RP Zoetermeer
Postbus 62
2700 AB Zoetermeer
T +31 78 317 01 70
E info@eracontour.nl
www.eracontour.nl

betreft:	fase:	datum:	schaal:	formaat:
1 laagse uitbouw standaard woning	WABO	19-02-2019	1:50	A1
projectnummer: 2328			tekeningnummer: 00-806	