



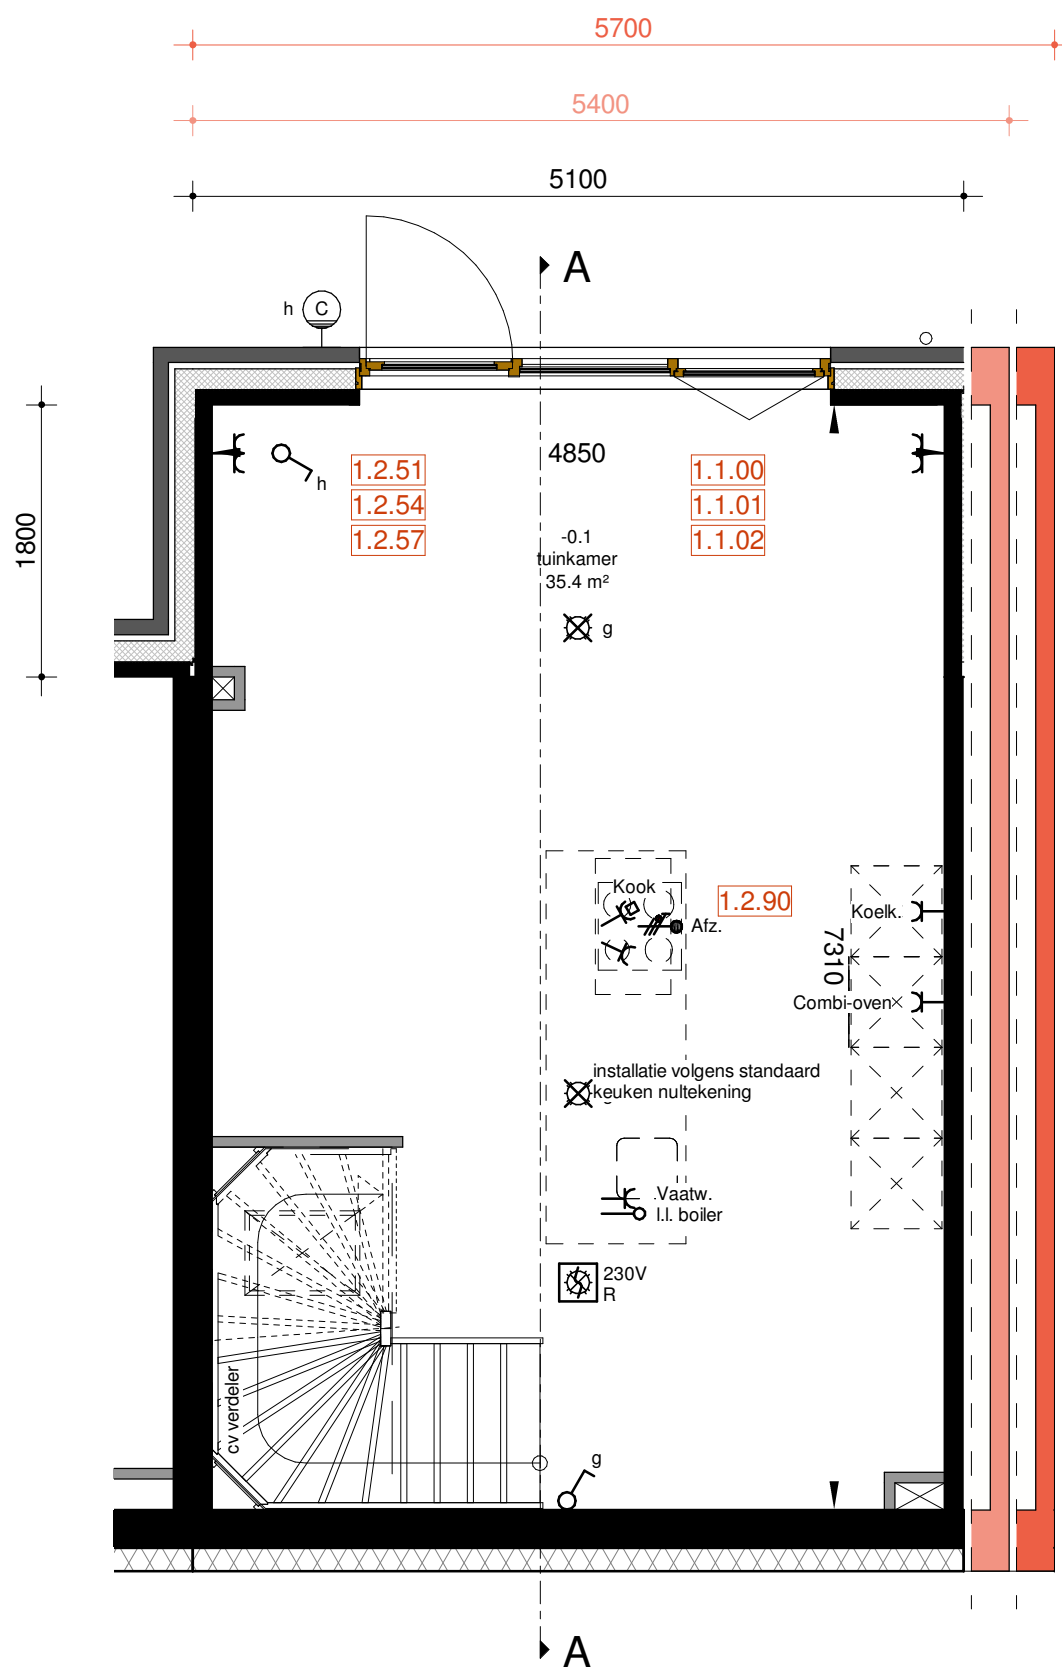

Opties tuinkamer

Schaal: 1 : 50


- 1.1.00 / 1.1.01 / 1.1.02 Uitbouw tuinkamer 1,8m
- 1.2.51 / 1.2.54 / 1.2.57 (VA / MA) Badkamer verplaatsing naar de achterkant
- 1.2.90 Keuken verplaatsen naar tuinkamer

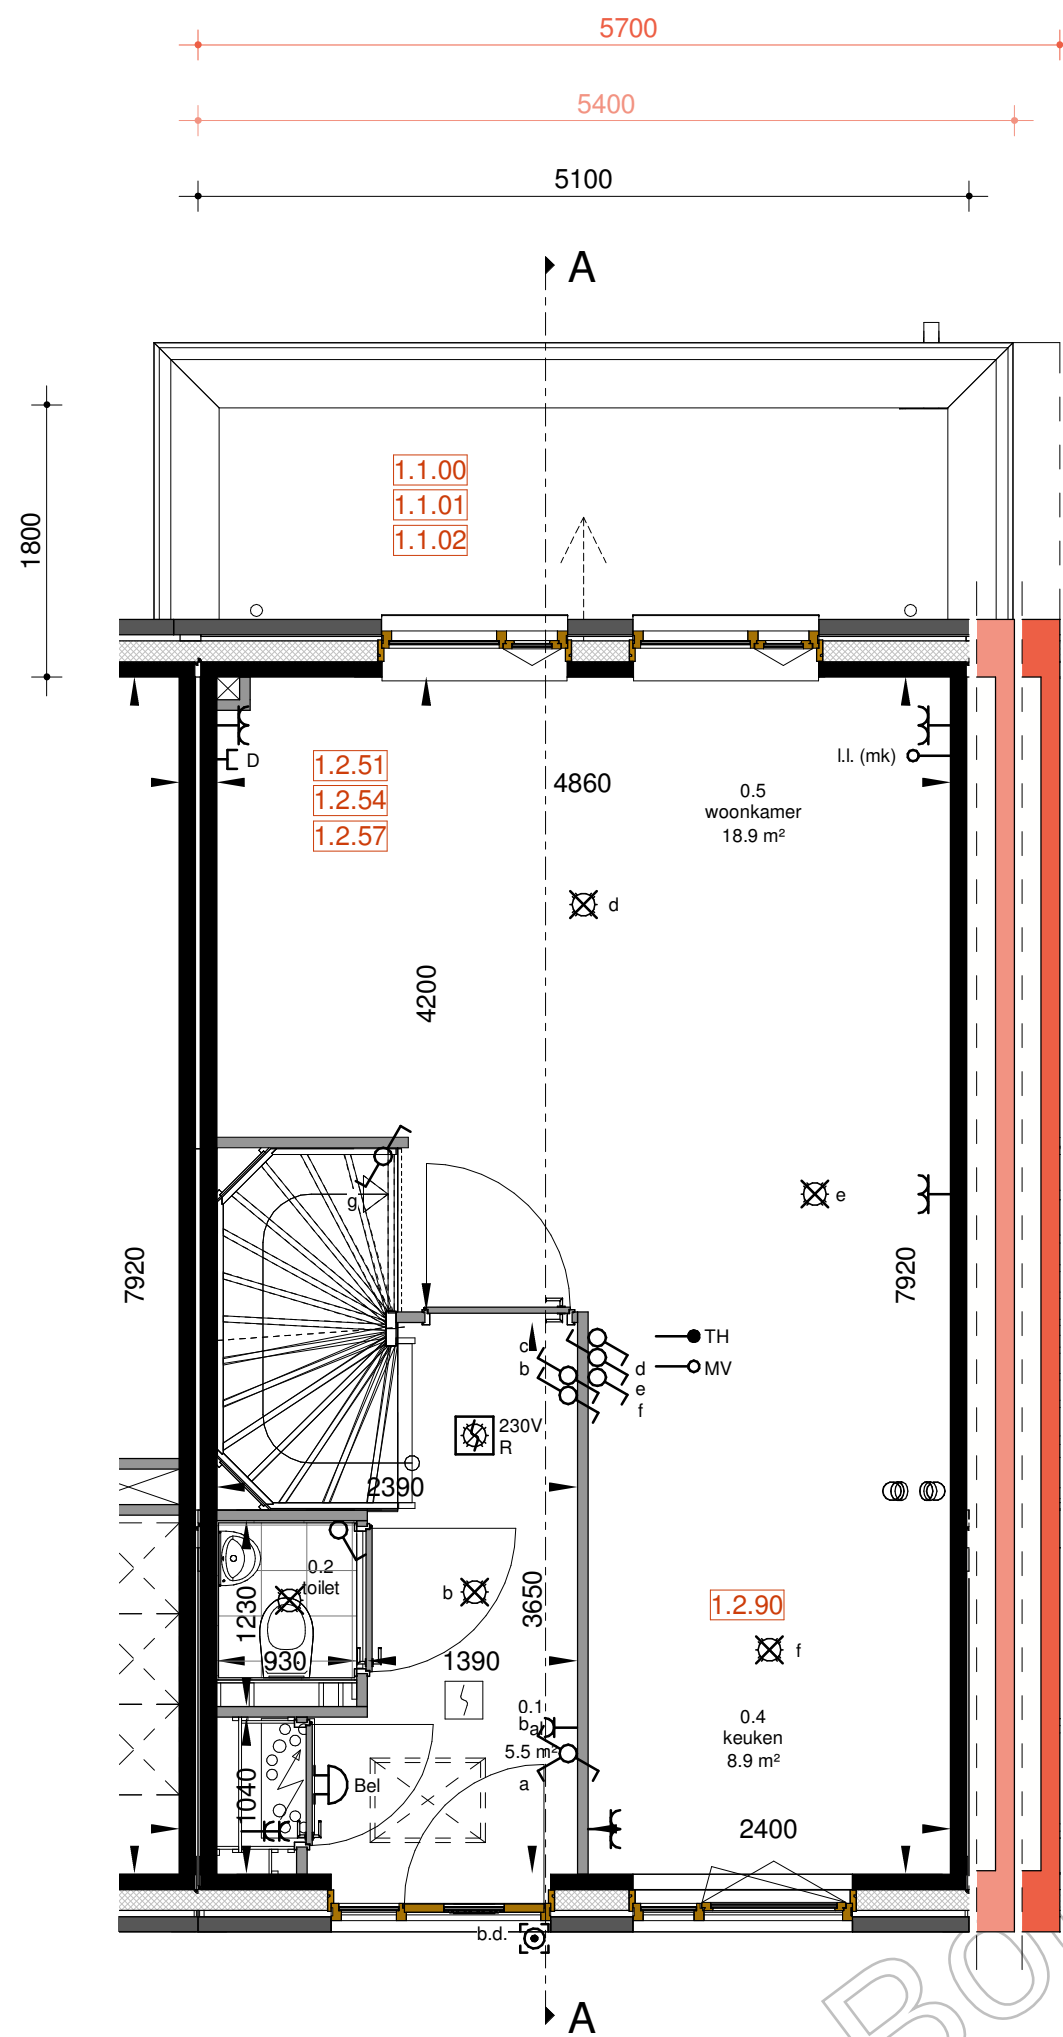

Opties begane grond

Schaal: 1 : 50

- 1.1.00 / 1.1.01 / 1.1.02 Uitbouw tuinkamer 1,8m
- 1.2.51 / 1.2.54 / 1.2.57 (VA / MA) Badkamer verplaatsing naar de achterkant
- 1.2.90 Keuken verplaatsen naar tuinkamer

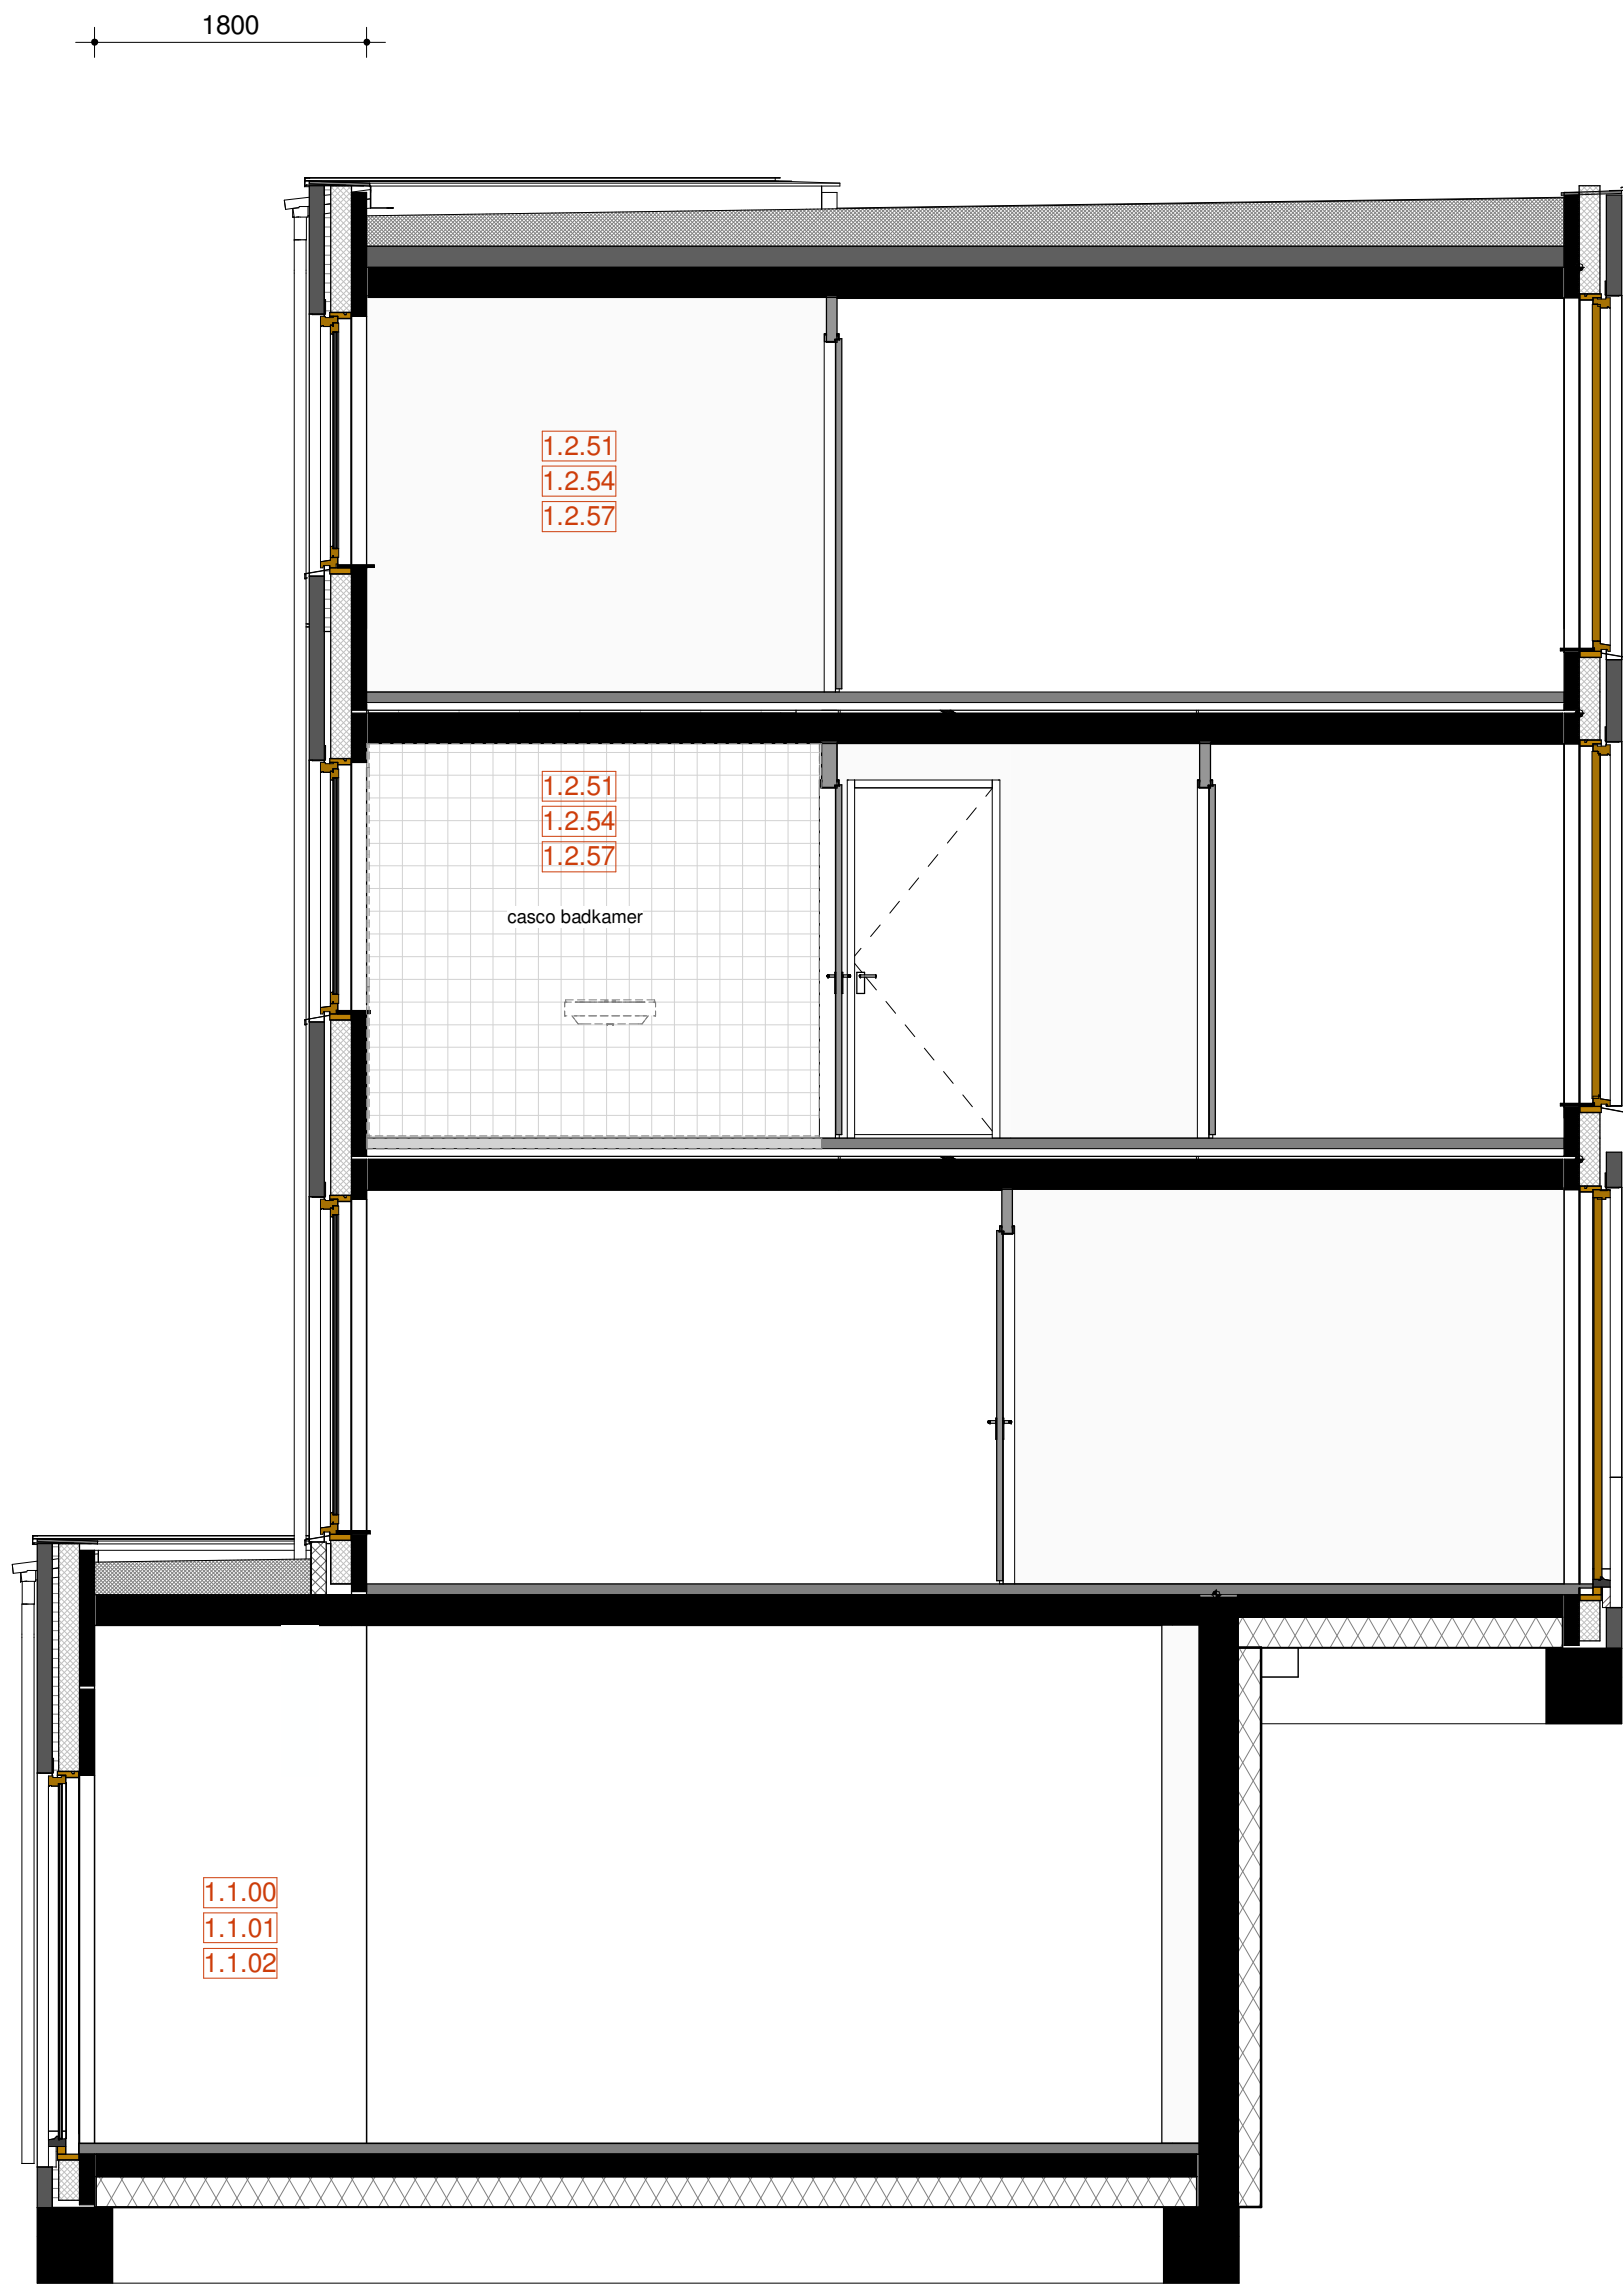

Doorsnede A

Schaal: 1 : 50

- 1.1.00 / 1.1.01 / 1.1.02 Uitbouw tuinkamer 1,8m
- 1.2.51 / 1.2.54 / 1.2.57 (VA / MA) Badkamer verplaatsing naar de achterkant

Bij de keuze voor de badkamer in de midden/ aan de achterkant wijzigt de plek van de technische ruimte op de 2e verdieping en de plaats van de leidingkoker(s) op de tuinkamer, begane grond en/of 1e verdieping.

De slaapkamer indeling op de 2^e verdieping is niet inbegrepen bij de badkamerverplaatsingen, het totaal aantal slaapkamers op de 2^e verdieping wijzigt bij deze opties niet.

Bij de keuze voor een uitbouw blijft de positie van de gevelopeningen in de achtergevel ongewijzigd.

HOMETOWN | UTRECHT



Zilverstraat 39
2716 RP Zoetermeer
Postbus 62
2700 AB Zoetermeer
T +31 78 317 01 70
E info@eracontour.nl
www.eracontour.nl

fase:	datum:	schaal:	formaat:
WABO	19-02-2019	1:100	A1
projectnummer:	tekeningnummer:		
2328	00-807		