


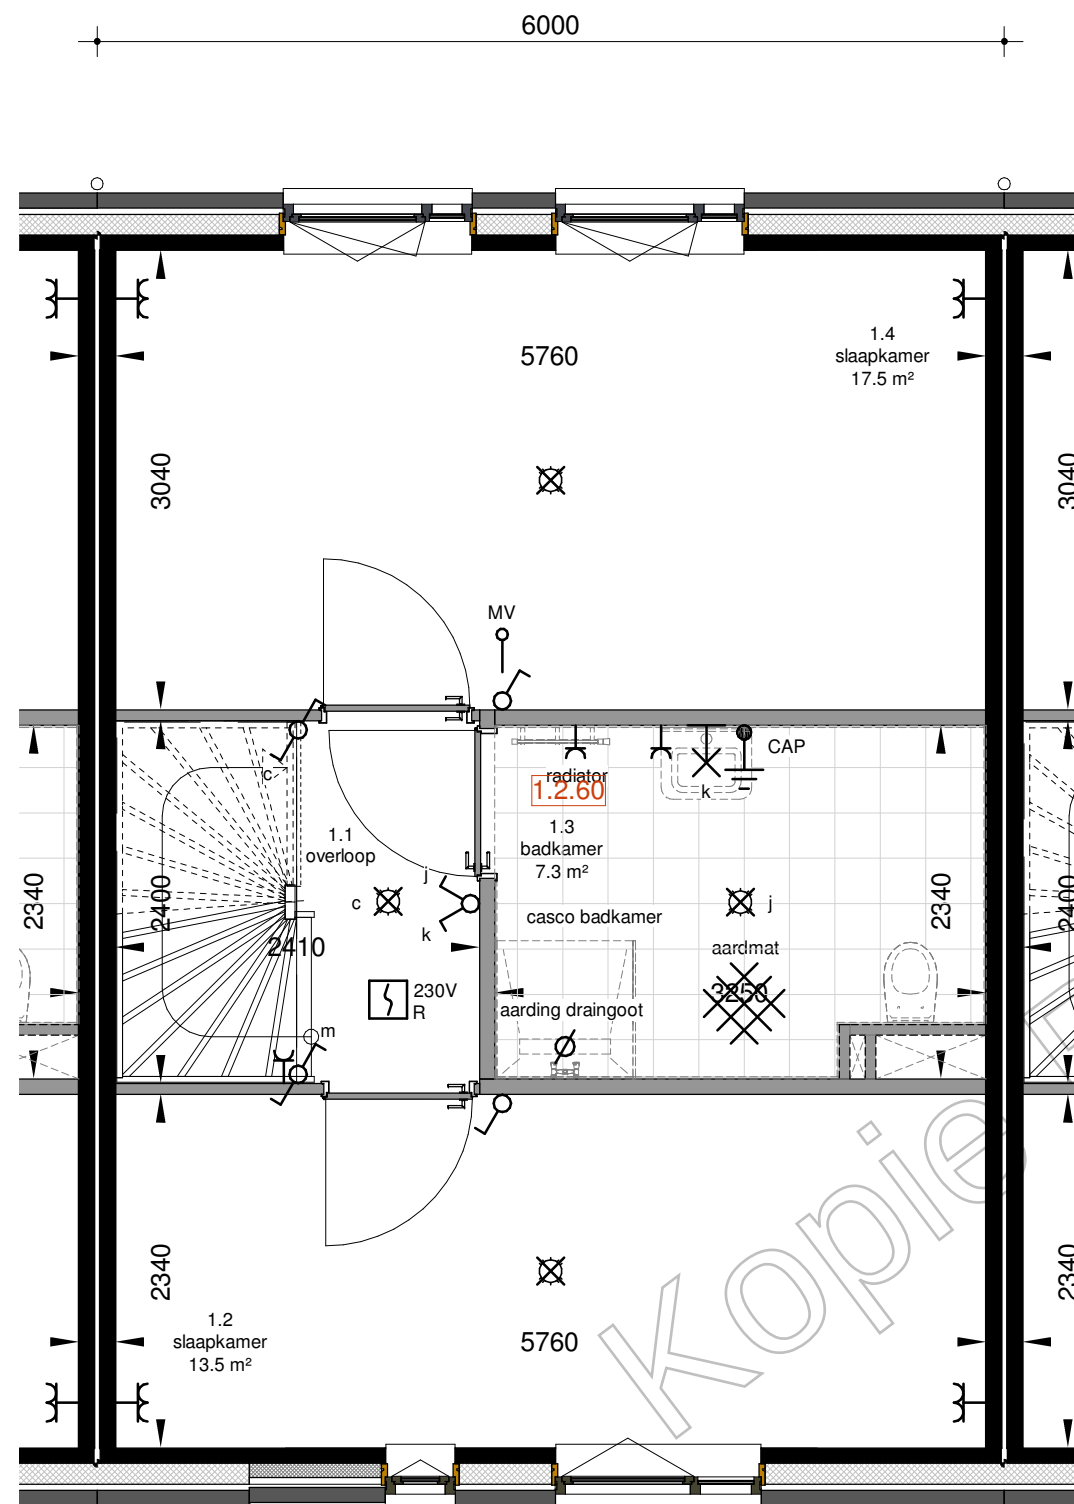

Opties eerste verdieping

Schaal: 1 : 50

1.2.60VM Badkamer verplaatsing naar het midden 6000mm

Bij de keuze voor de badkamer in de midden/ aan de achterkant wijzigt de plek van de technische ruimte op de 2e verdieping en de plaats van de leidingkoker(s) op de tuinkamer, begane grond en/of 1e verdieping.

De slaapkamer indeling op de 2^e verdieping is niet inbegrepen bij de badkamerverplaatsingen, het totaal aantal slaapkamers op de 2^e verdieping wijzigt bij deze opties niet.

HOMETOWN | UTRECHT



Zilverstraat 39
2718 RP Zoetermeer
Postbus 62
2700 AB Zoetermeer
T +31 79 317 01 70
E info@eracontour.nl
www.eracontour.nl

betreft:

Badkamer midden beukmaat
6000mm

fase:

WABO

datum:

19-02-2019

schaal:

1:50

formaat:

A3

projectnummer:

2328

tekeningnummer:

00-812