




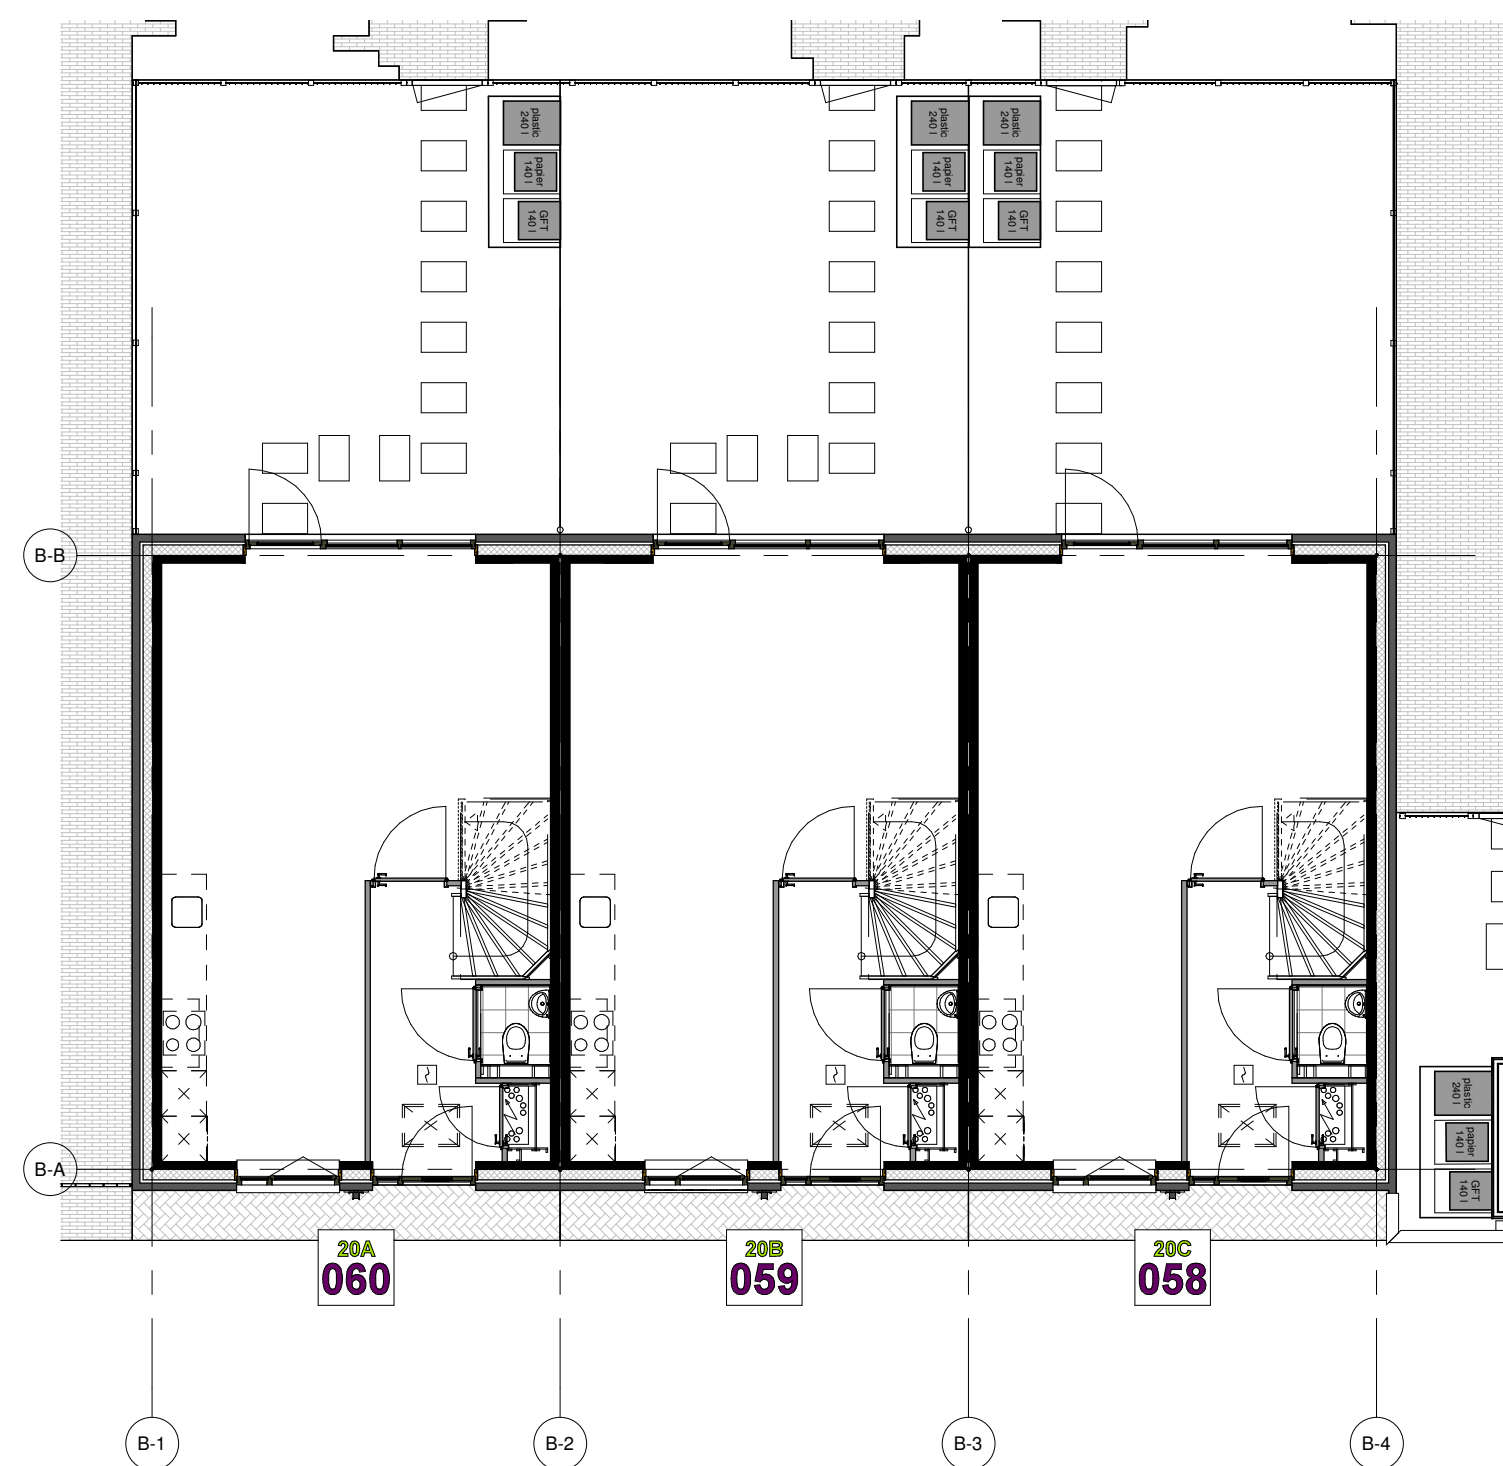


➤ begane grond

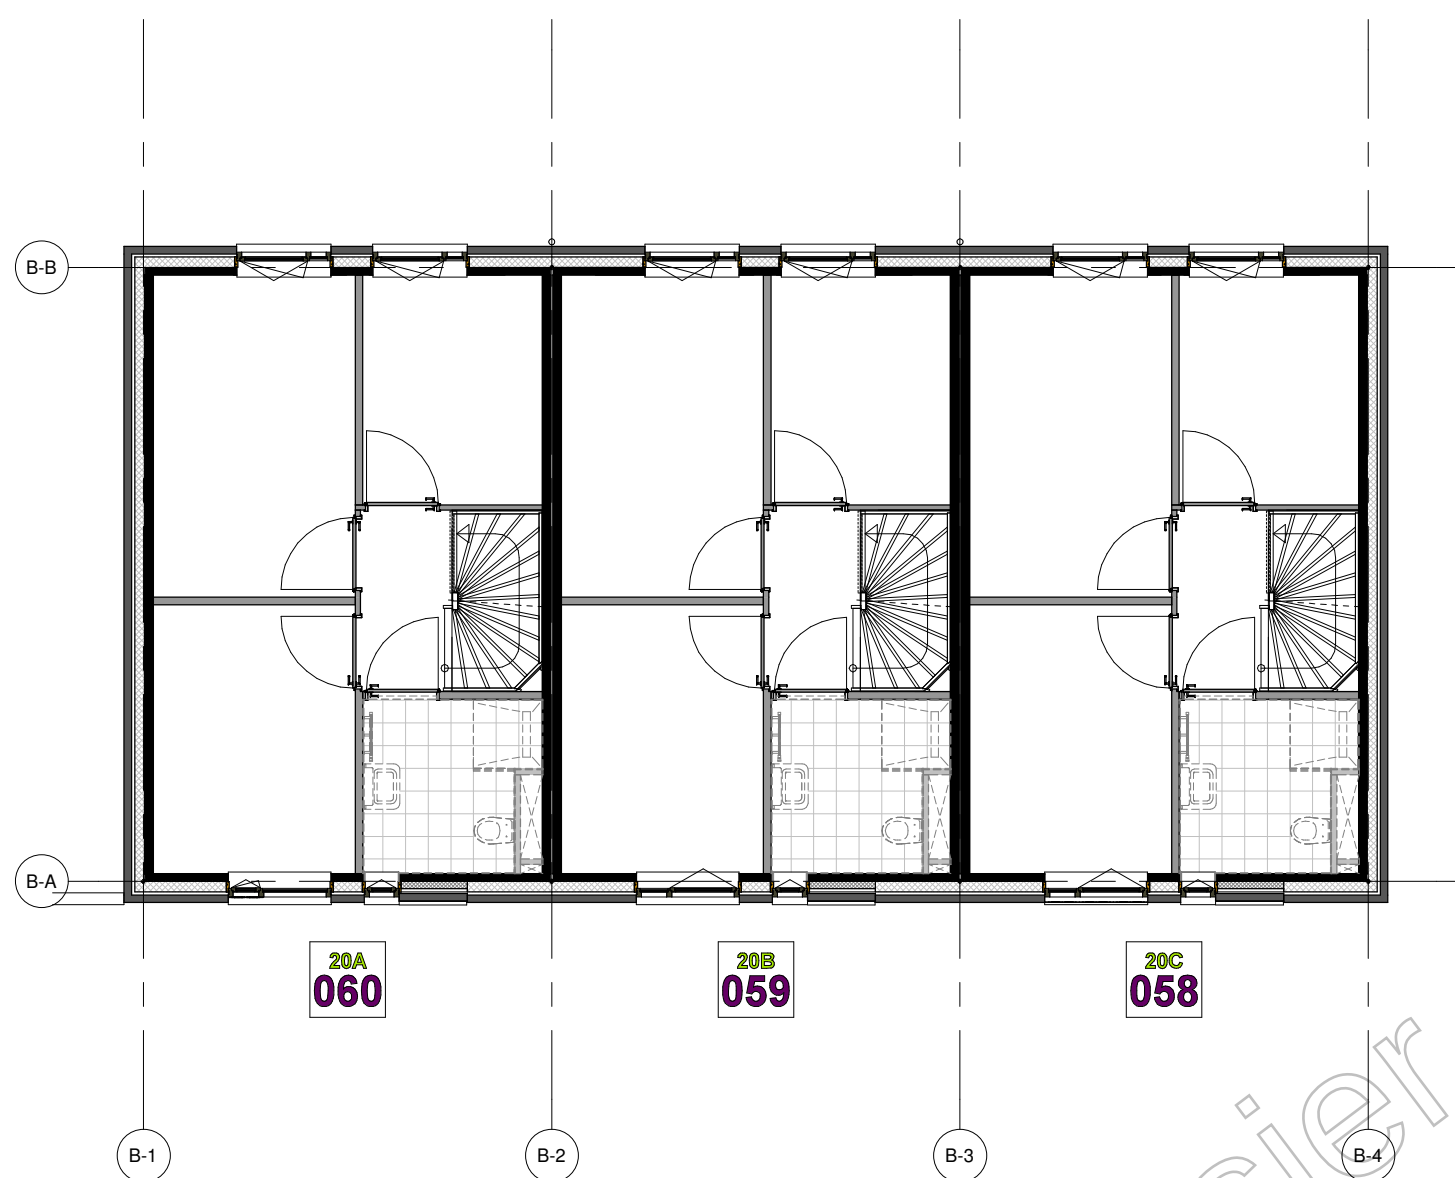


➤ eerste verdieping

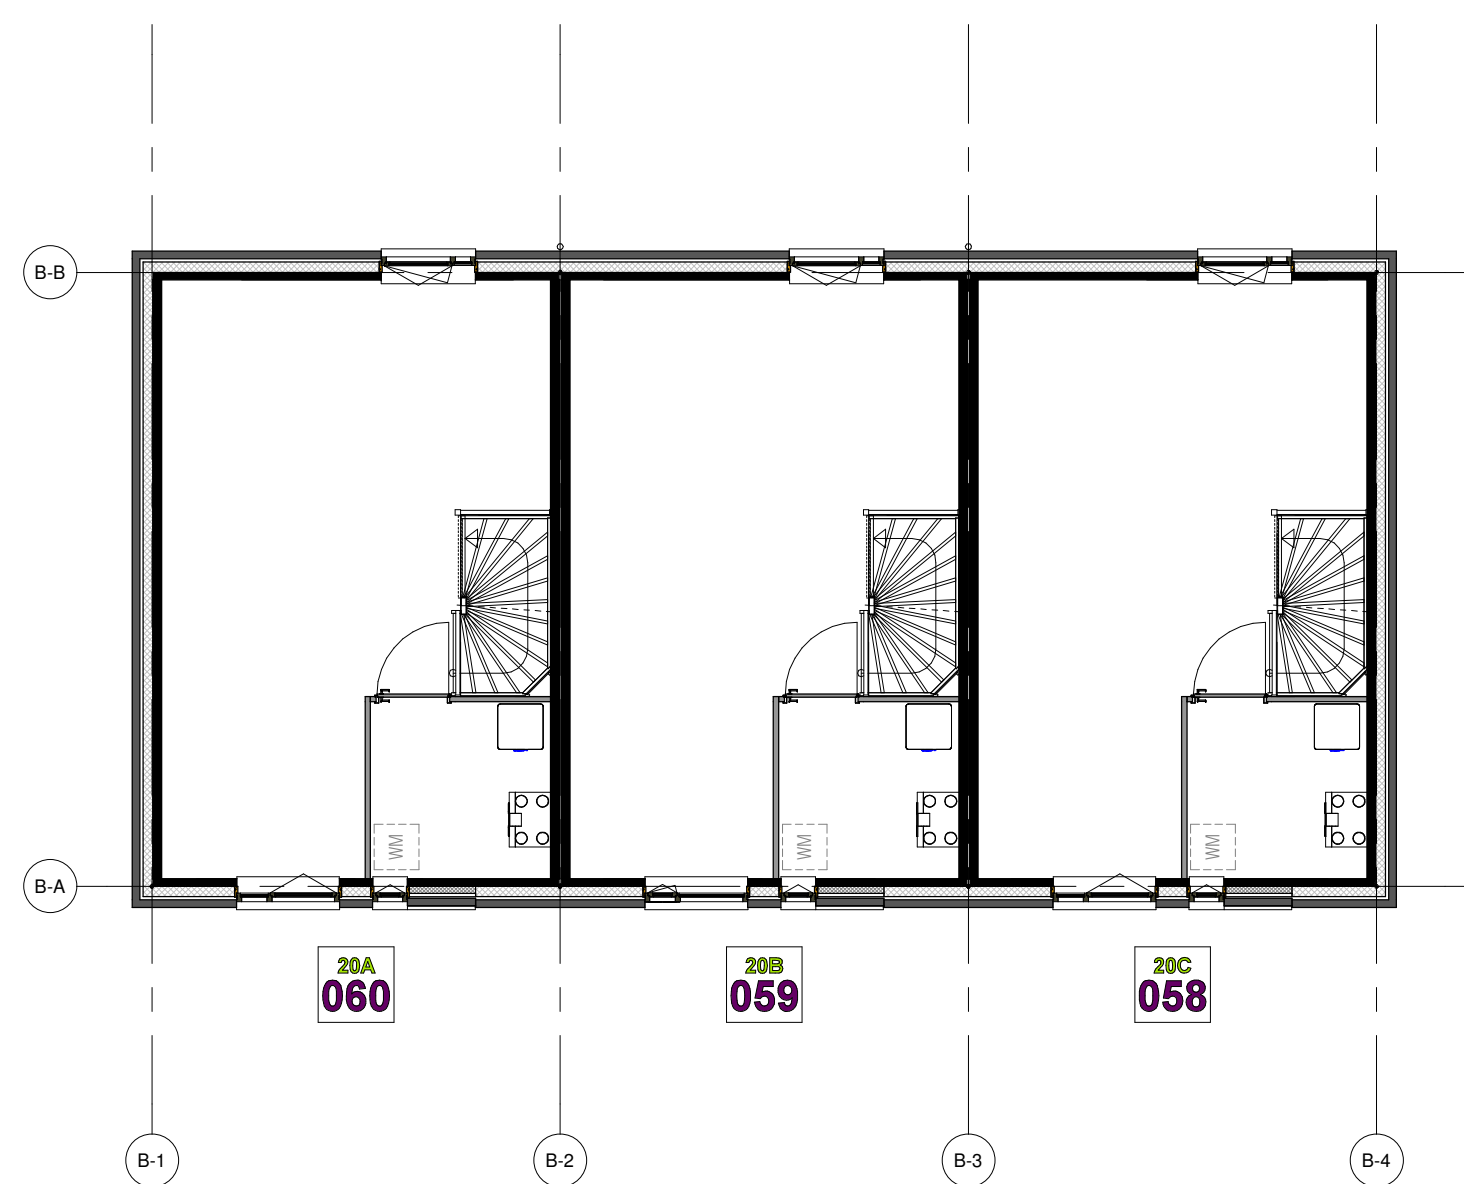

➤ tweede verdieping

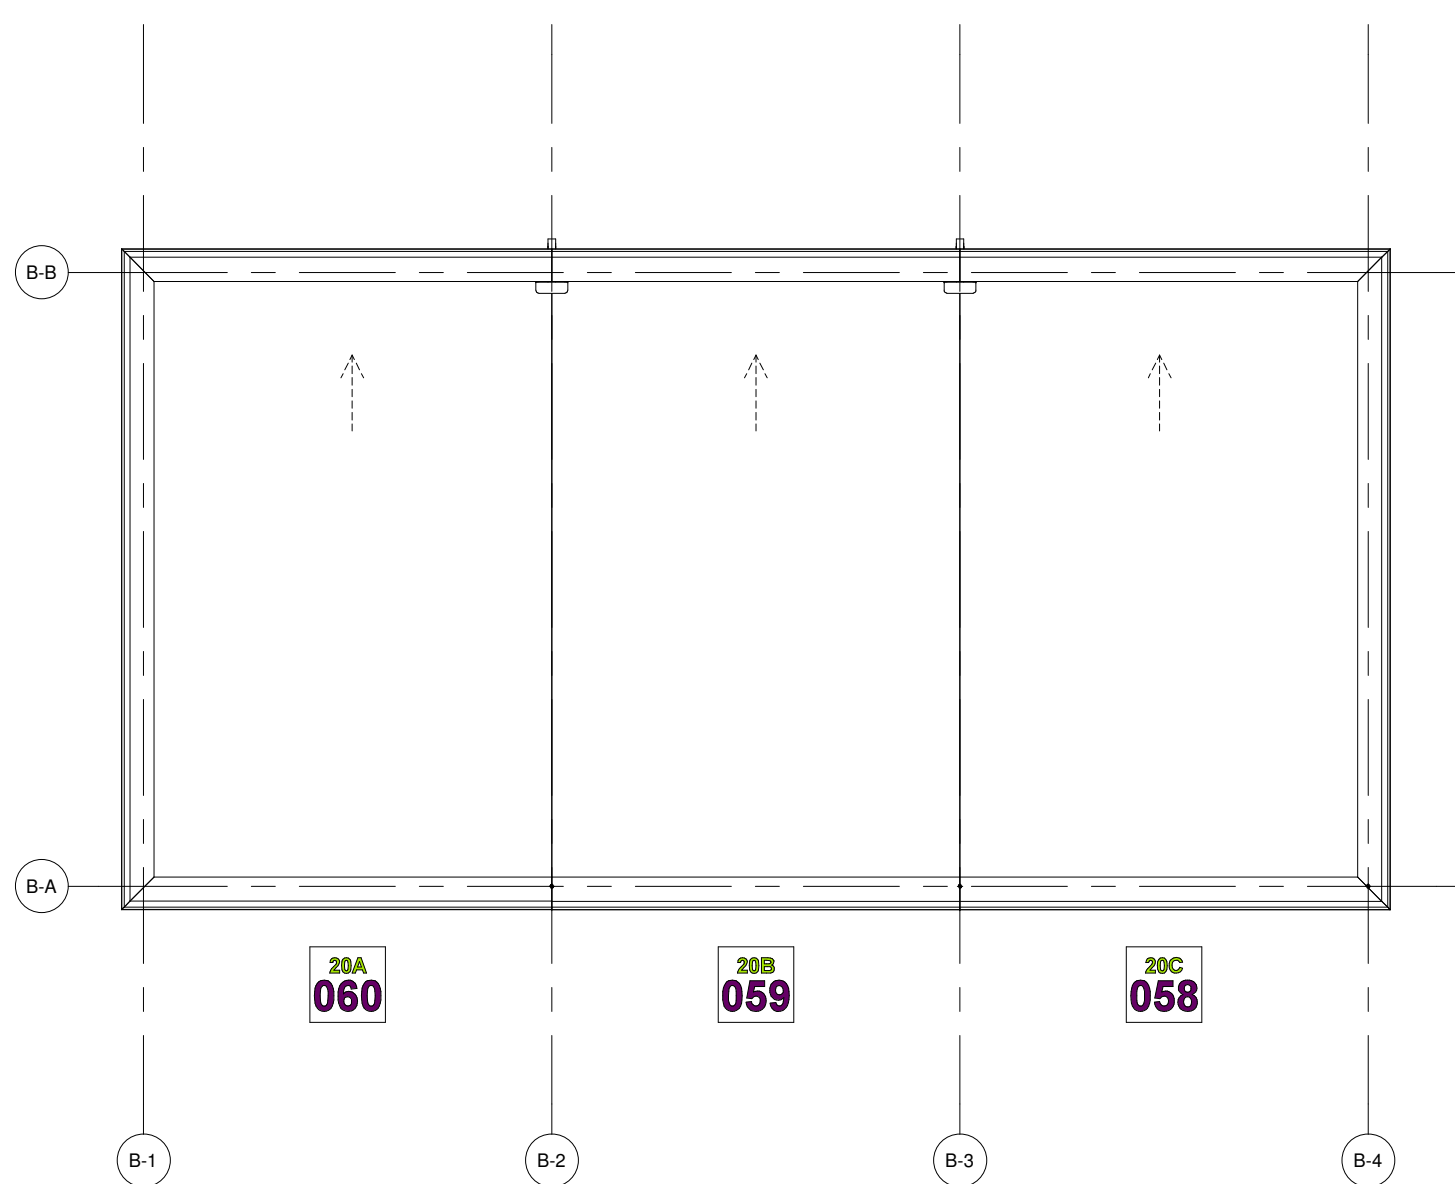

➤ dakaanzicht

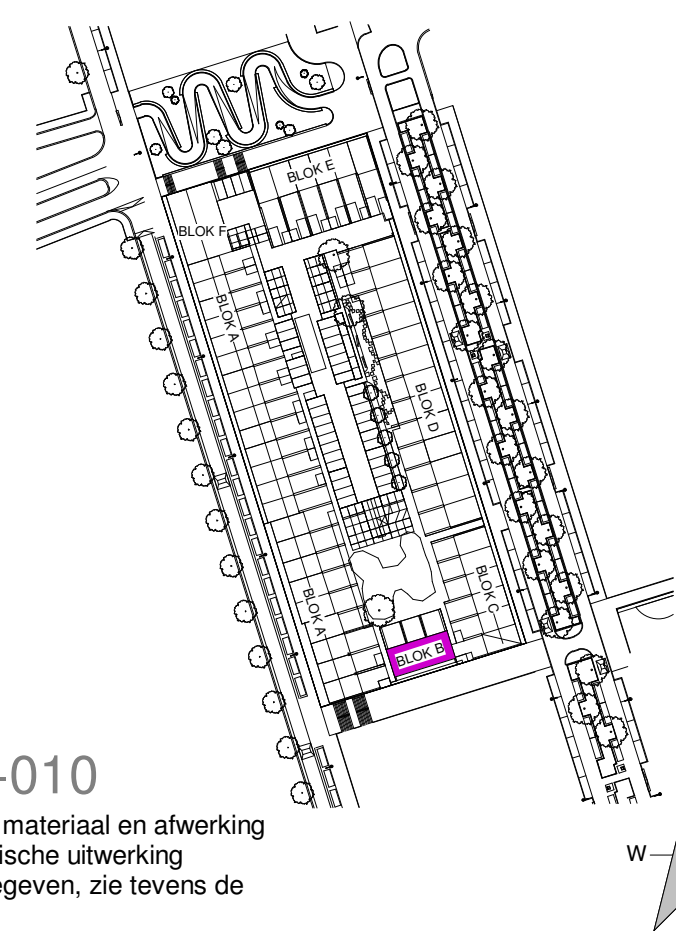

Renvooi: KAO 00-010

Kleuren en materialen zijn indicatief, materiaal en afwerking
cf. technische omschrijving en technische uitwerking
E&W installatie zijn indicatief weergegeven, zie tevens de
technische omschrijving

HOMETOWN | SPENCER



Zilverstraat 39
2718 RP Zoetermeer
Postbus 62
2700 AB Zoetermeer
T +31 78 317 01 70
E info@eracontour.nl
www.eracontour.nl

betreft:	fase:	datum:	schaal:	formaat:
Blocoverzicht	WABO	19-02-2019	1:100	A1
Blok B	projectnummer:	2328	tekeningnummer:	B1-100