




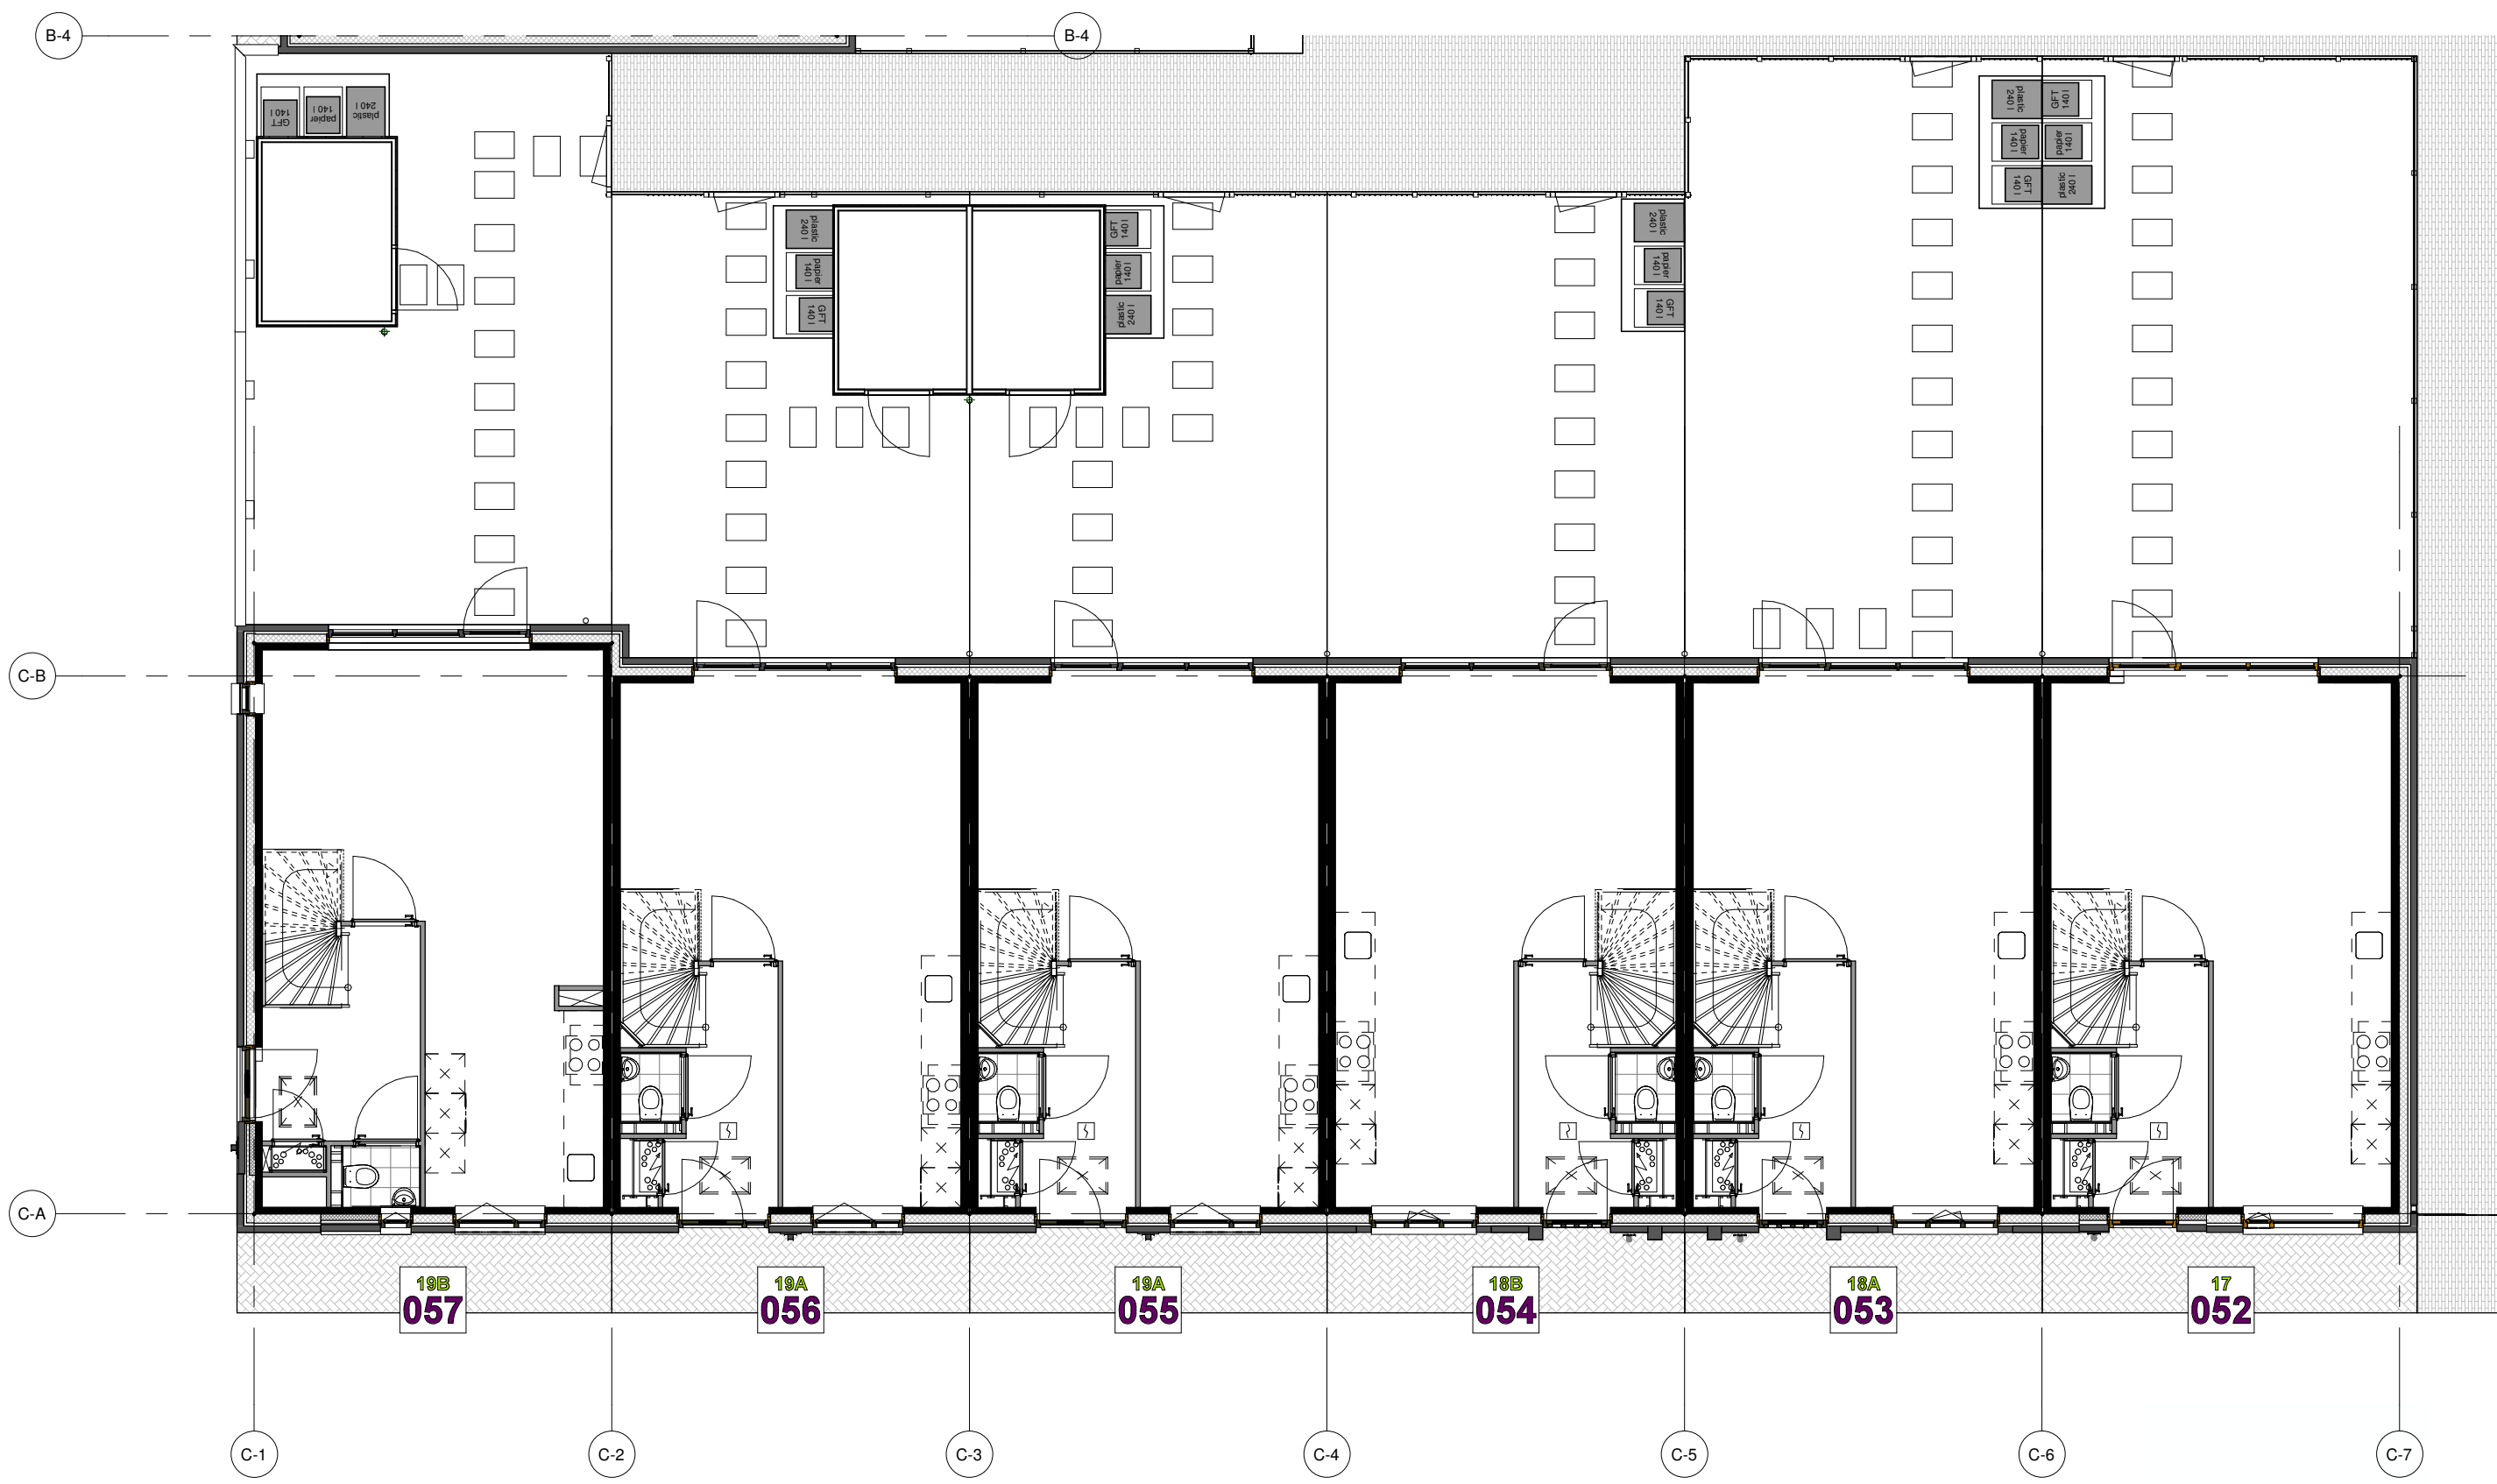


begane grond

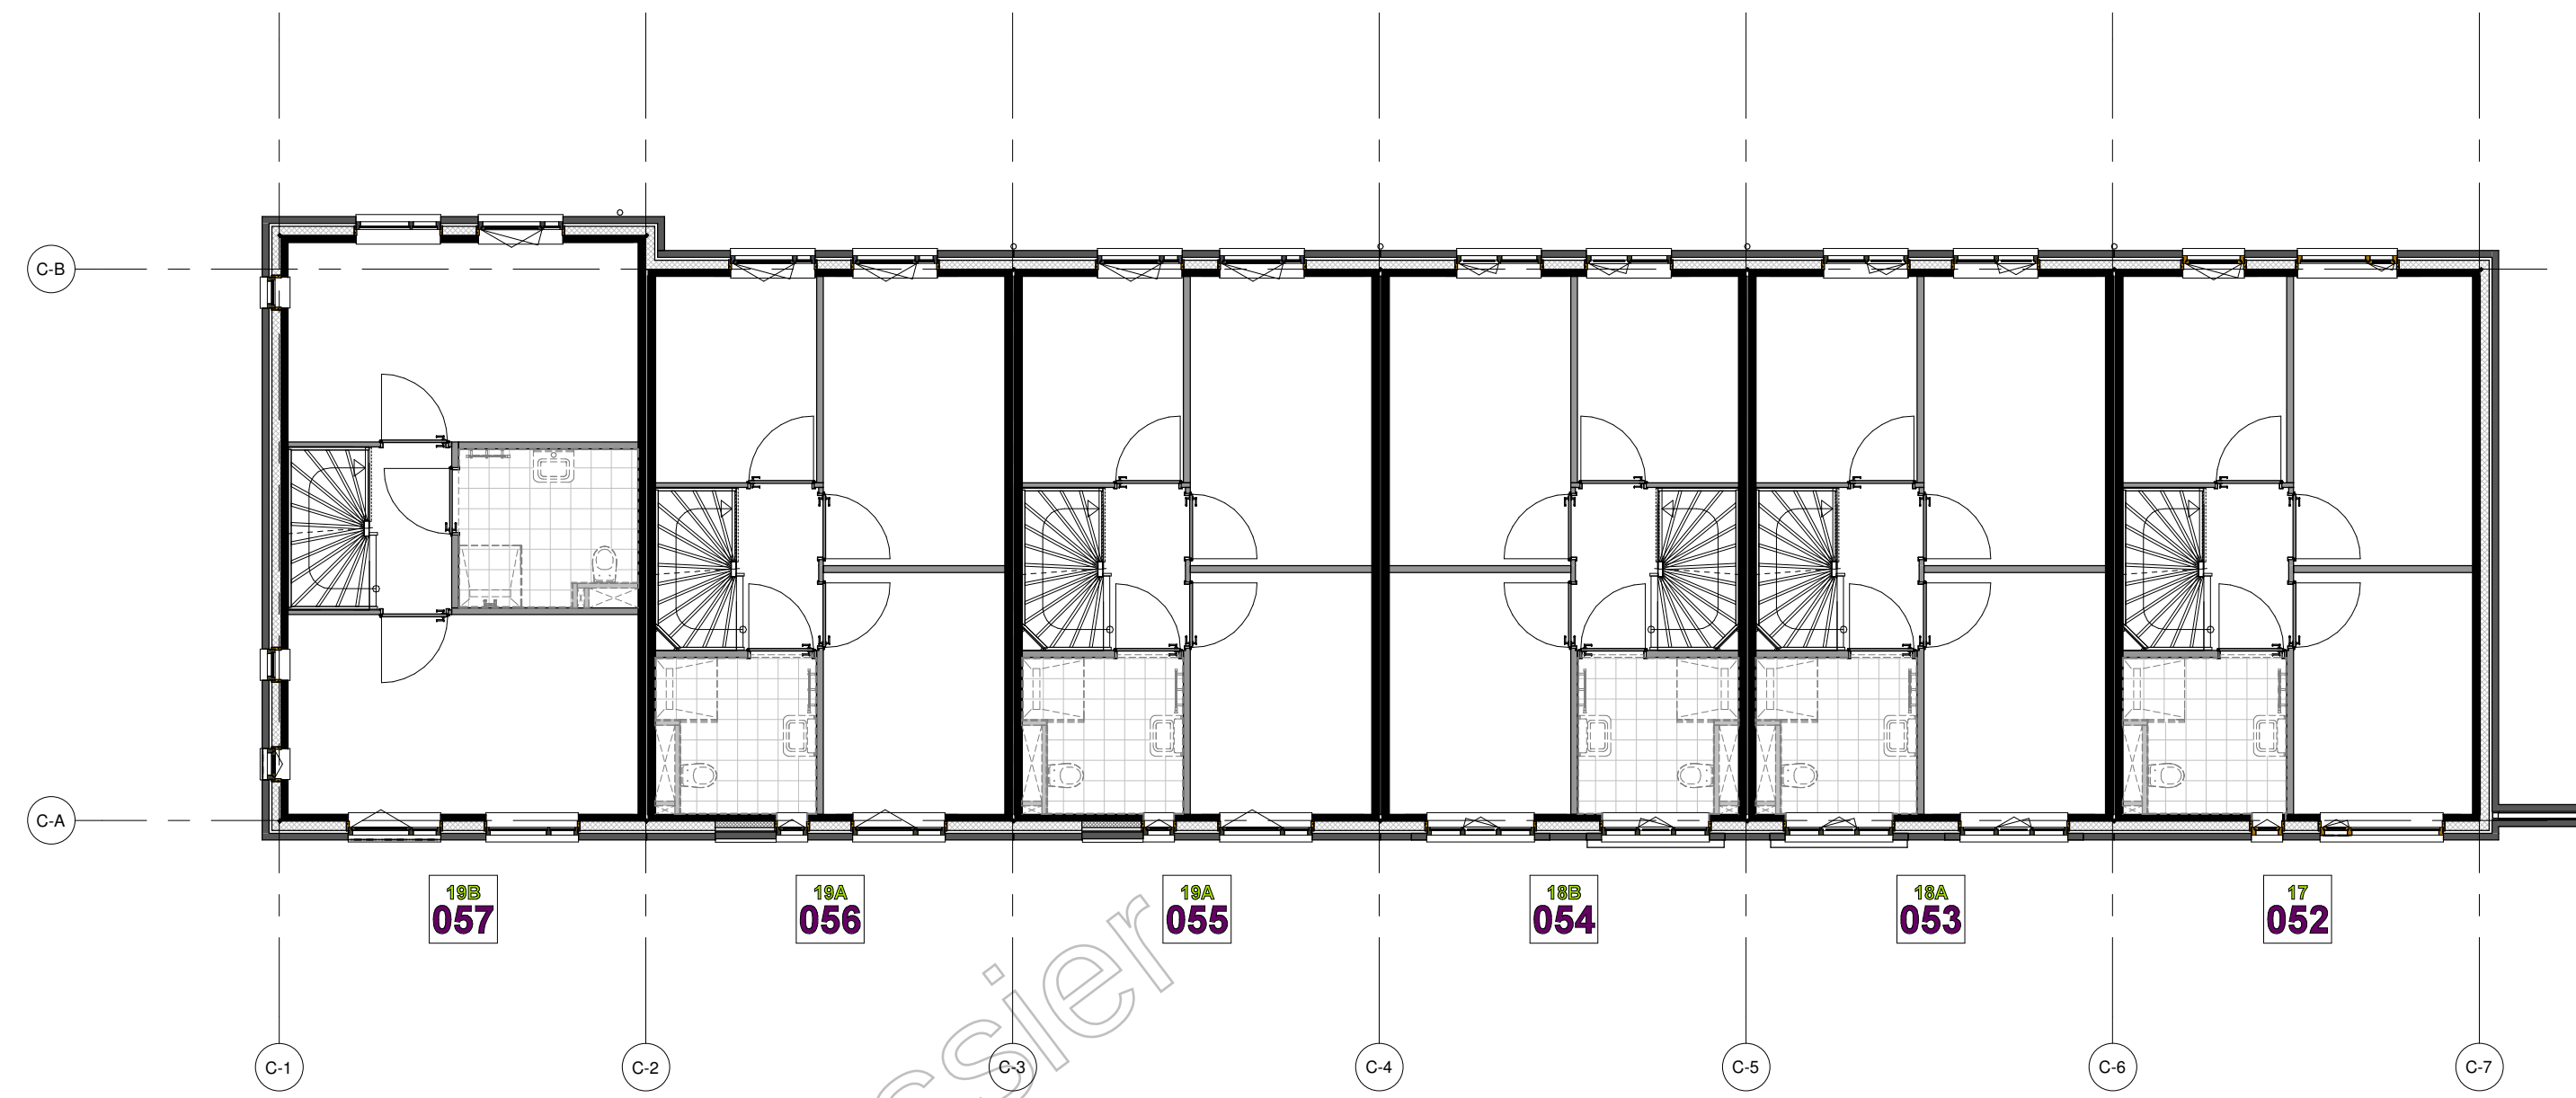


eerste verdieping

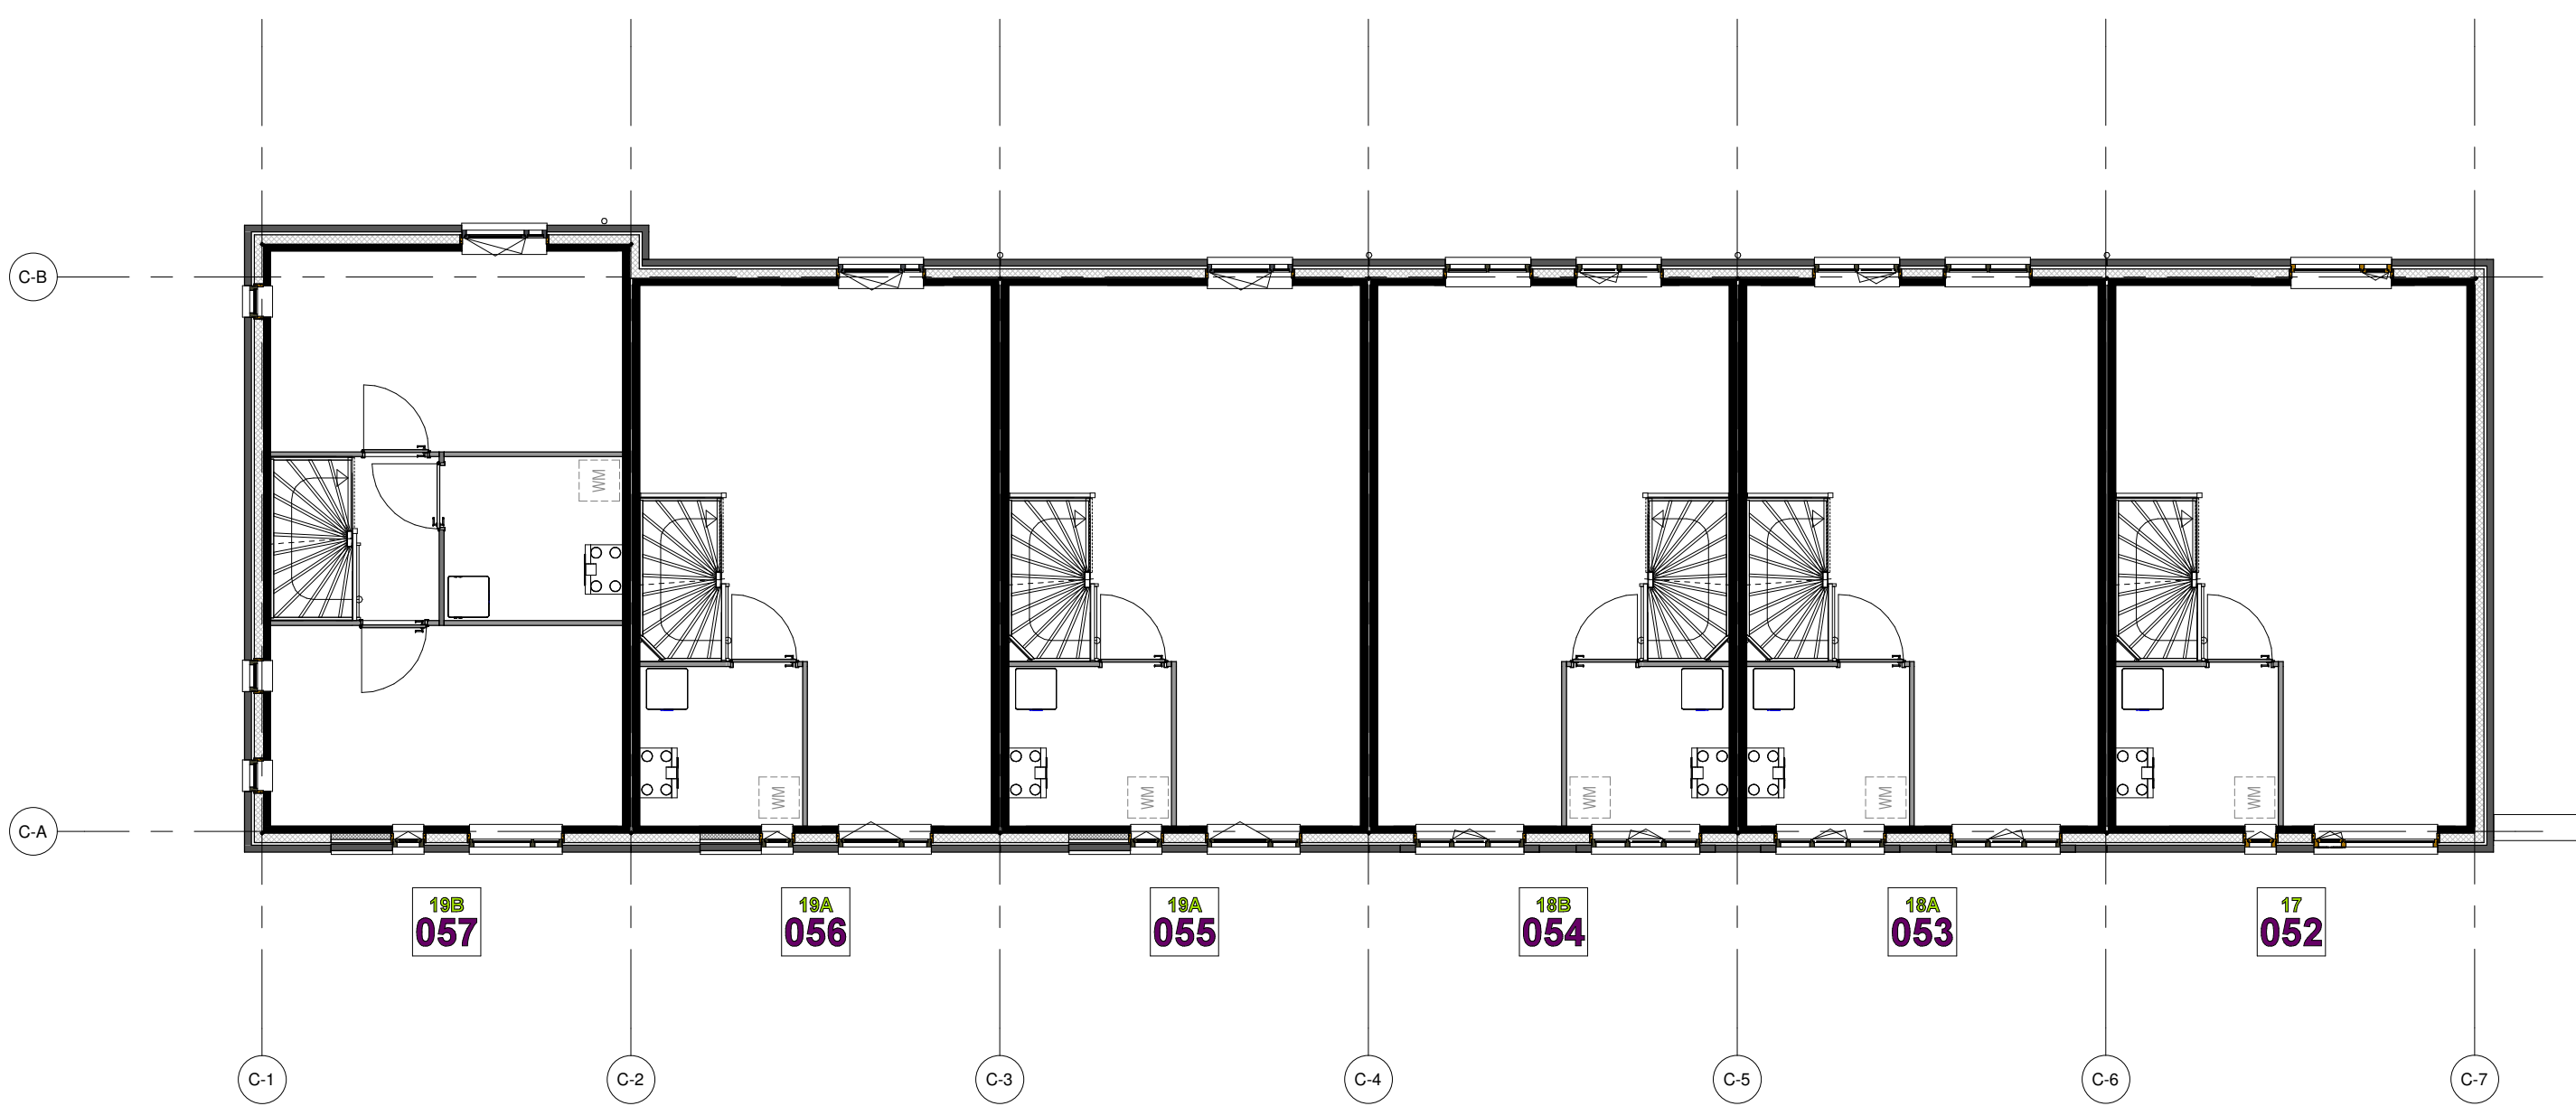

tweede verdieping

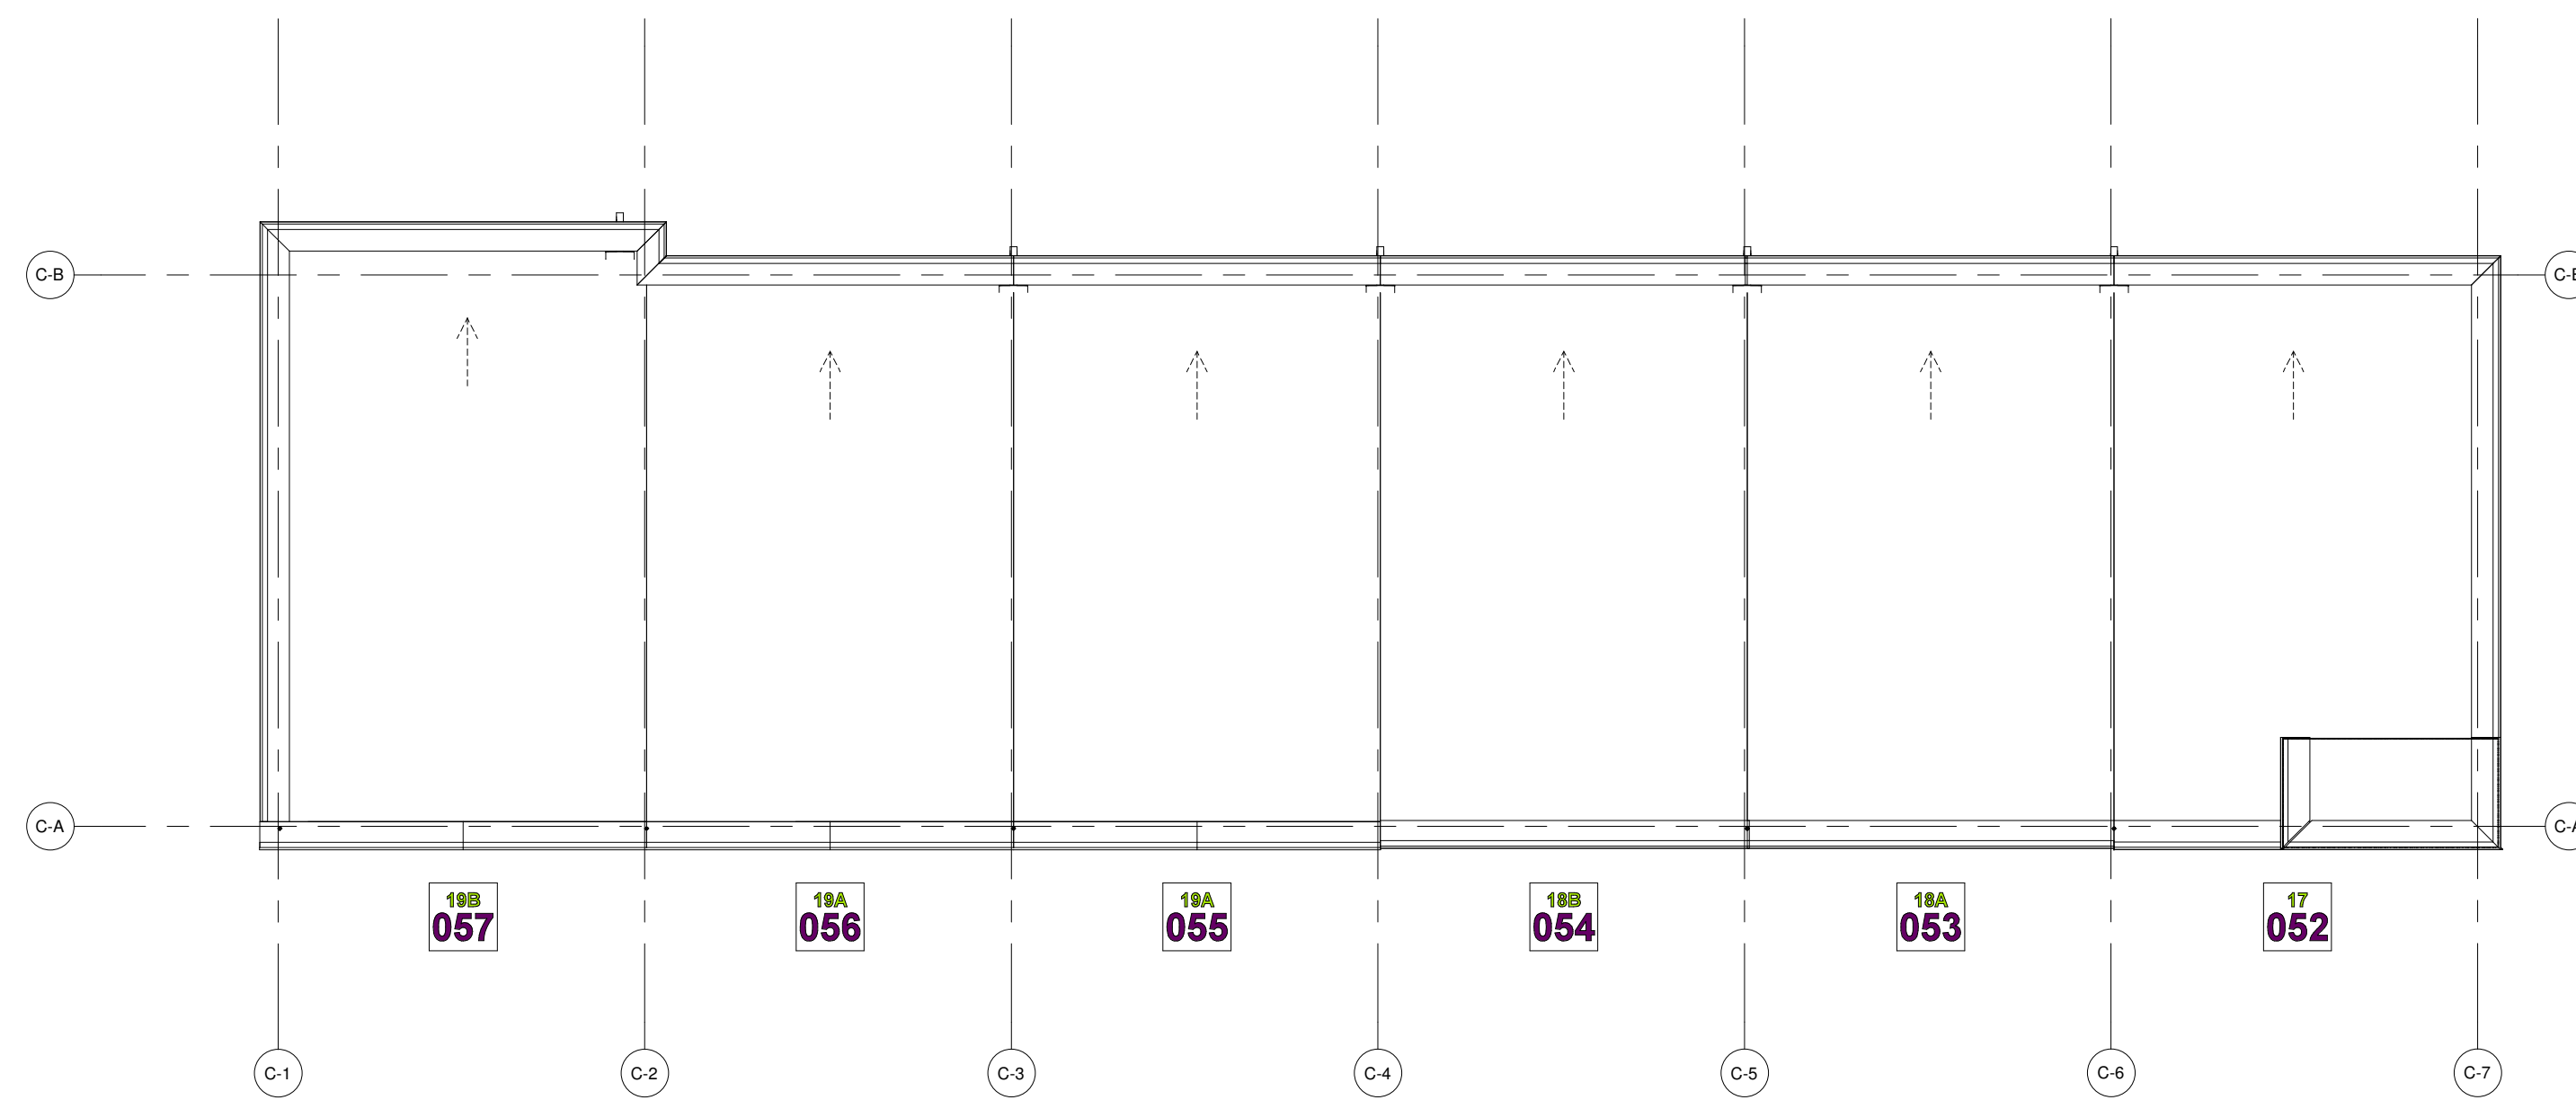

dakaanzicht

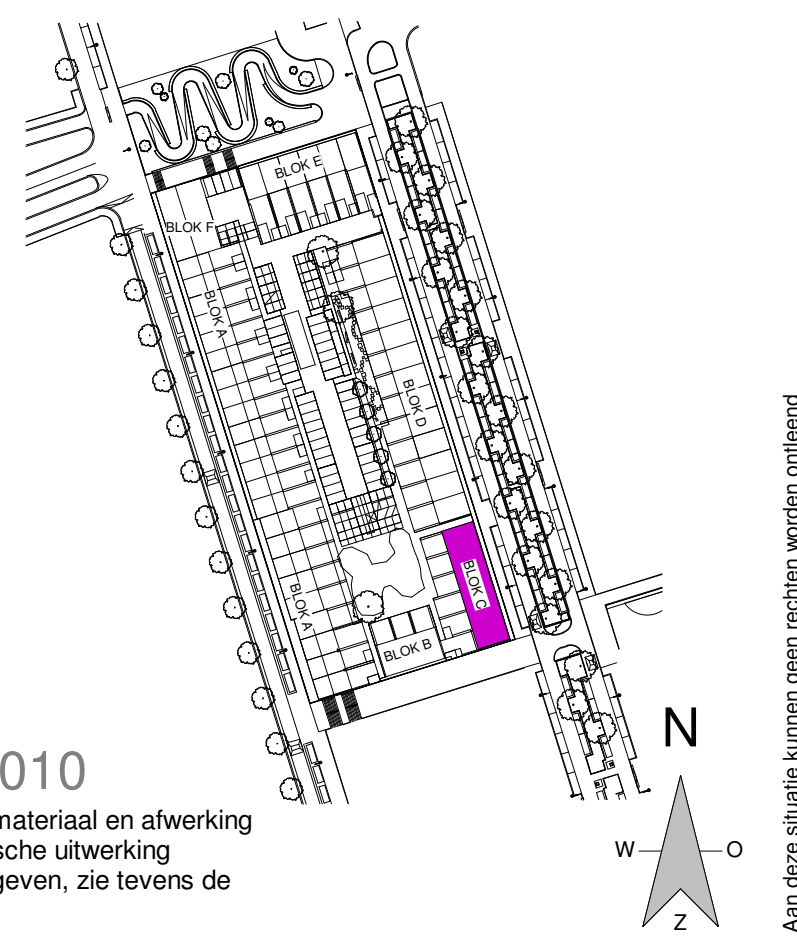

Renvooi: KAO 00-010
Kleuren en materialen zijn indicatief, materiaal en afwerking
cf. technische omschrijving en technische uitwerking
E&W installatie zijn indicatief weergegeven, zie tevens de
technische omschrijving

HOMETOWN | SPENCER



Zilverstraat 39
2718 RP Zoetermeer
Postbus 62
2700 AB Zoetermeer
T +31 78 517 91 79
E info@eracontour.nl
www.eracontour.nl

betreft:	fase:	datum:	schaal:	formaat:
Blokoverzicht	WABO	19-02-2019	1:100	A1+
Blok C	projectnummer:	2328	tekeningnummer:	C1-100