





Blok D - voorgevel

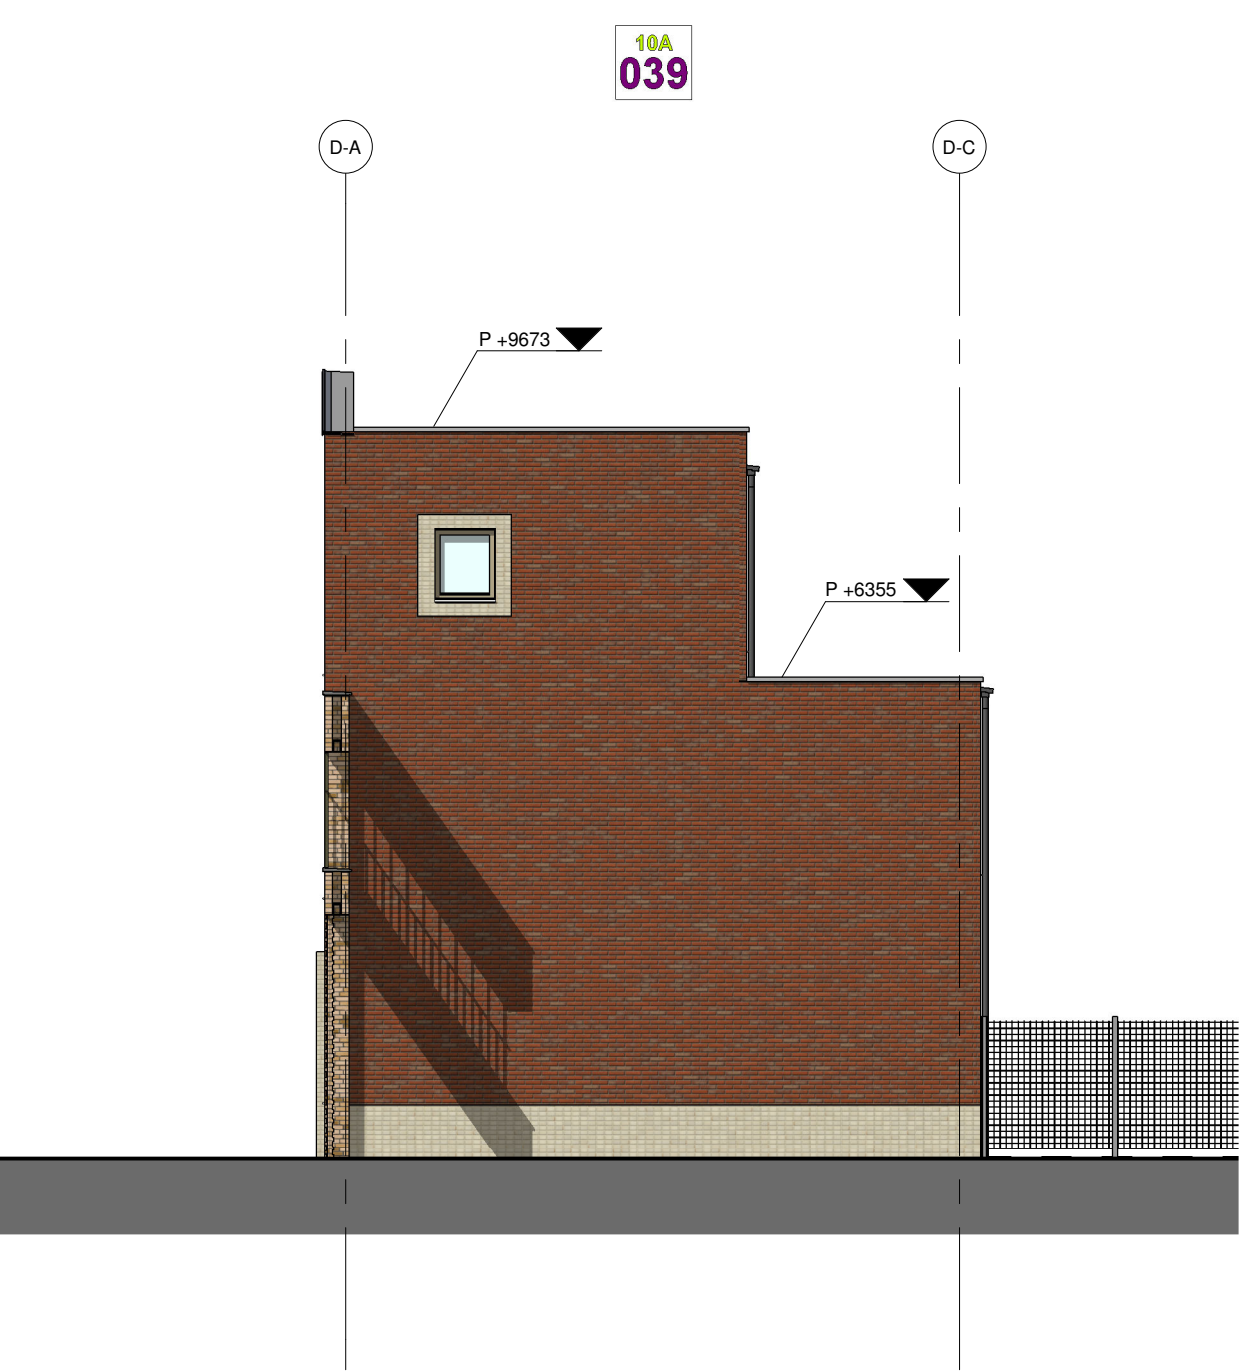

Blok D - zijgevel rechts




Blok D - achtergevel

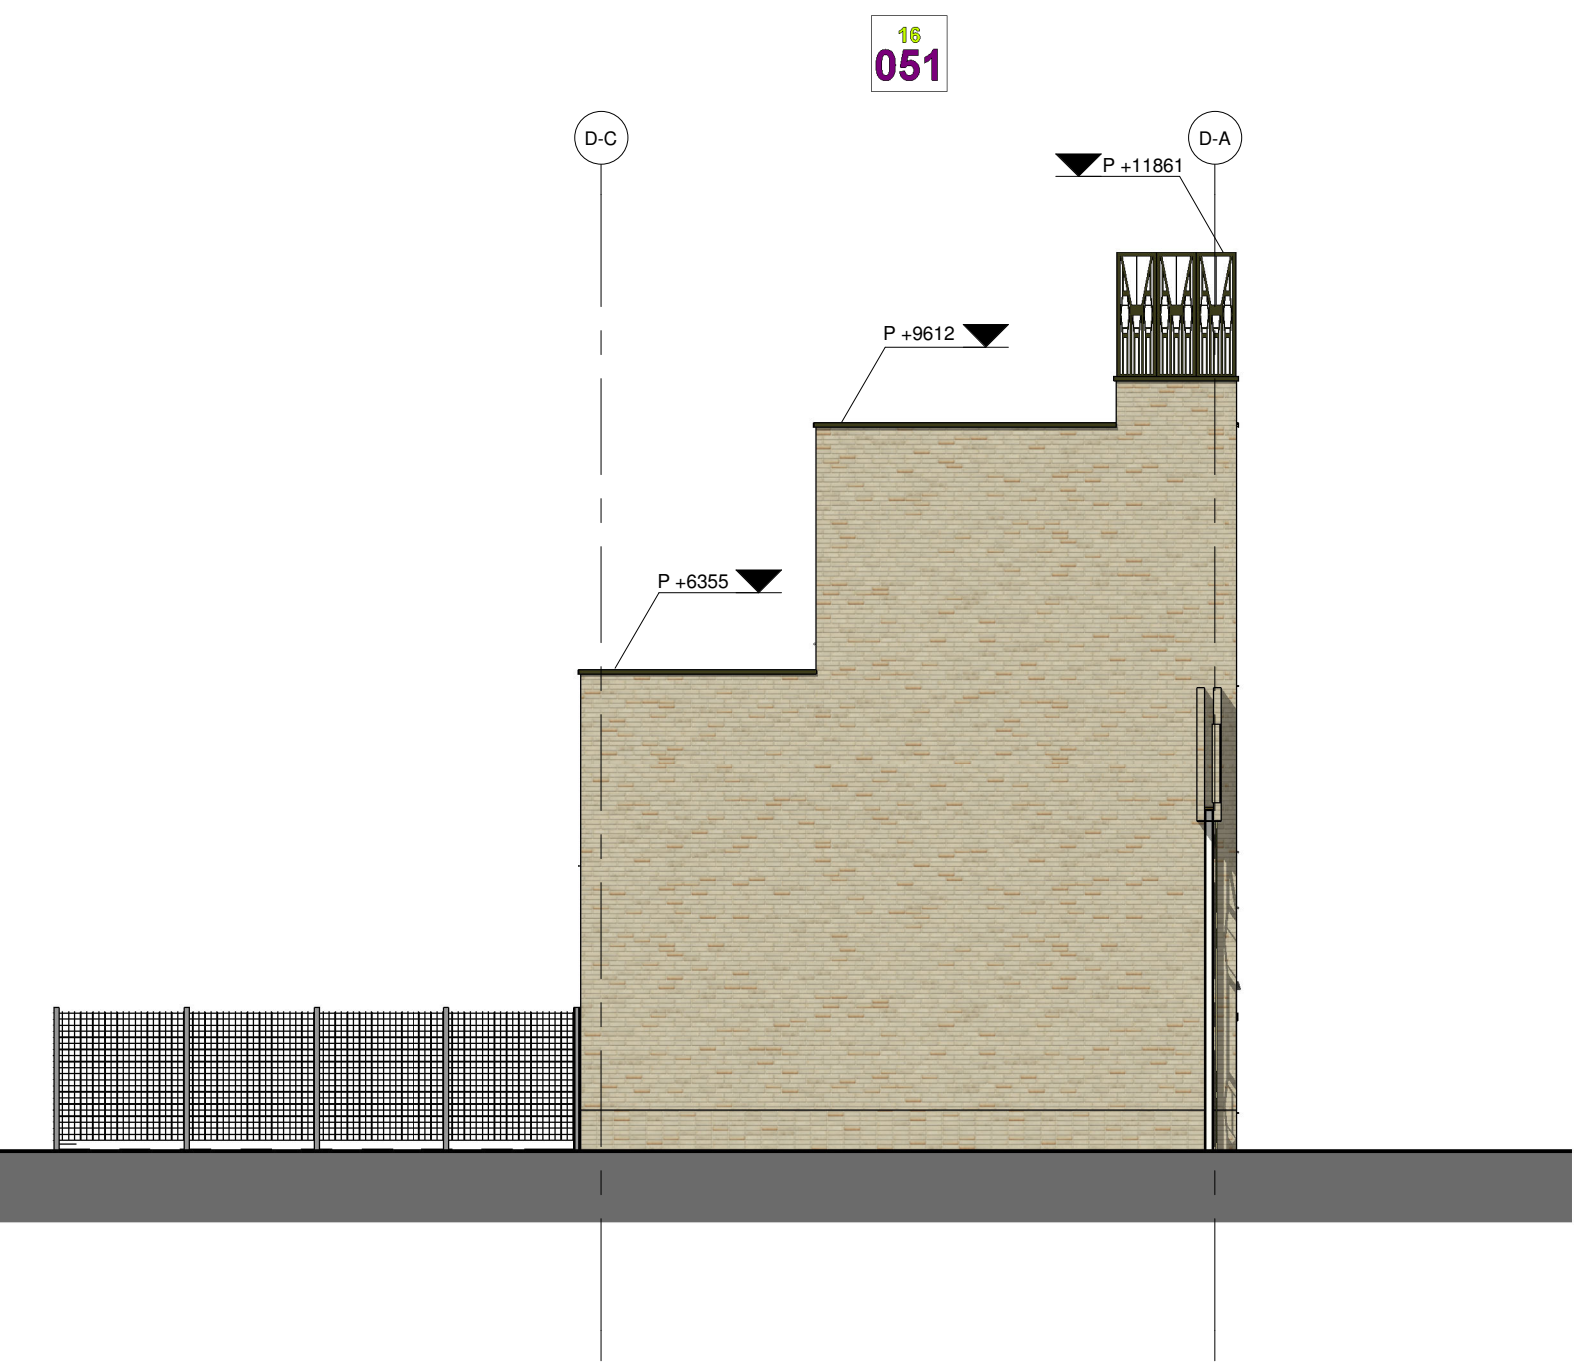

Blok D - zijgevel links

- Type glas
- Normaal glas
 - Doorvalveilig glas
 - Letselwerend glas

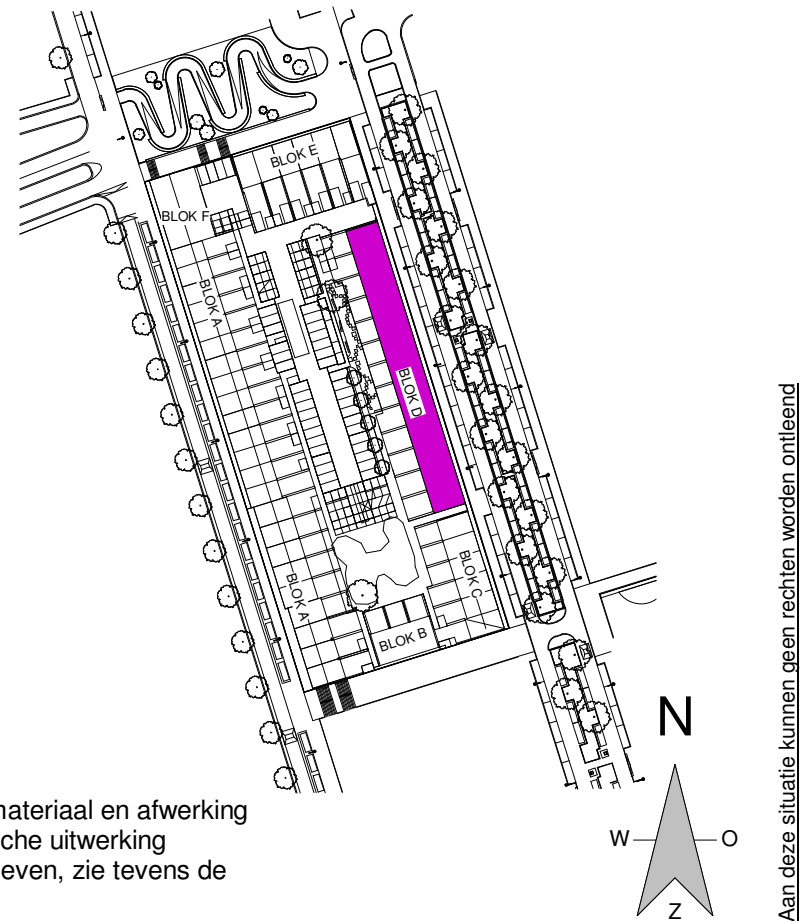

Kleuren en materialen zijn indicatief, materiaal en afwerking of technische omschrijving en technische uitwerking E&W installatie zijn indicatief weergegeven, zie tevens de technische omschrijving

HOMETOWN | PORTER



MIJN STUKJE STAD



era contour | TBI

betreft:	fase:	datum:	schaal:	formaat:
Blokoverzicht	WABO	25-03-2019	1:100	A1++
Blok D	projectnummer:	2328	tekeningnummer:	D1-200