



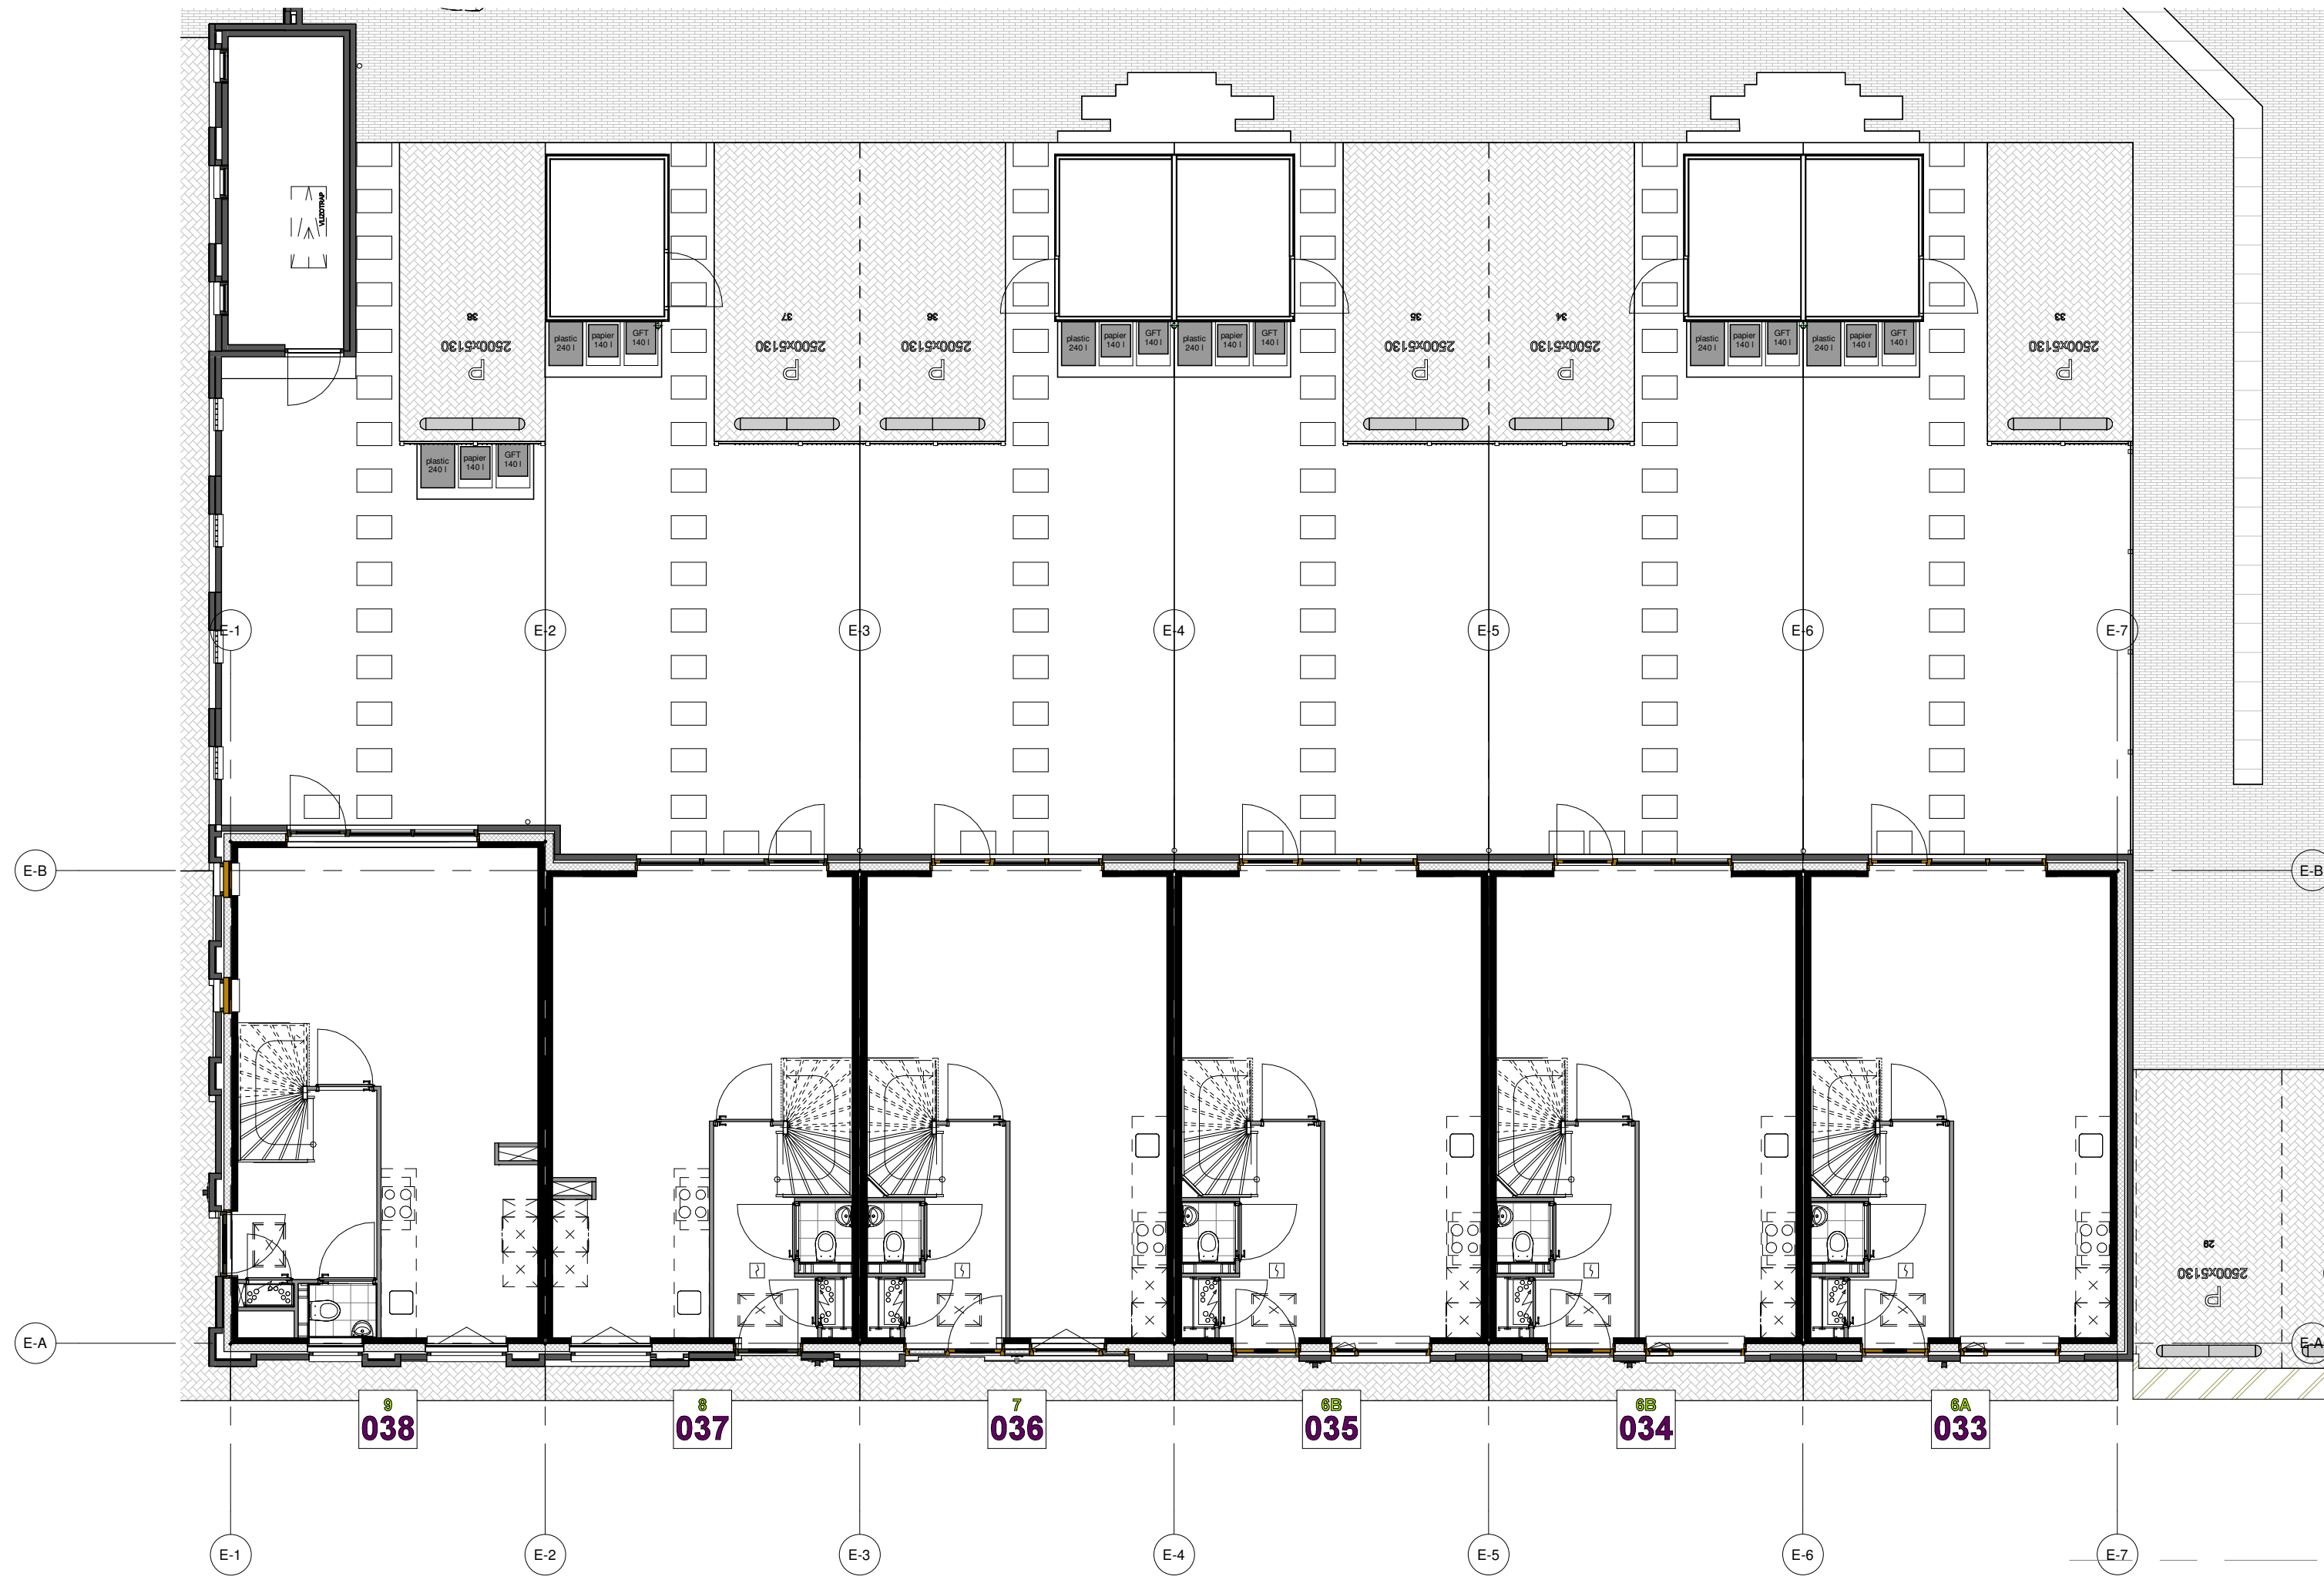


begane grond

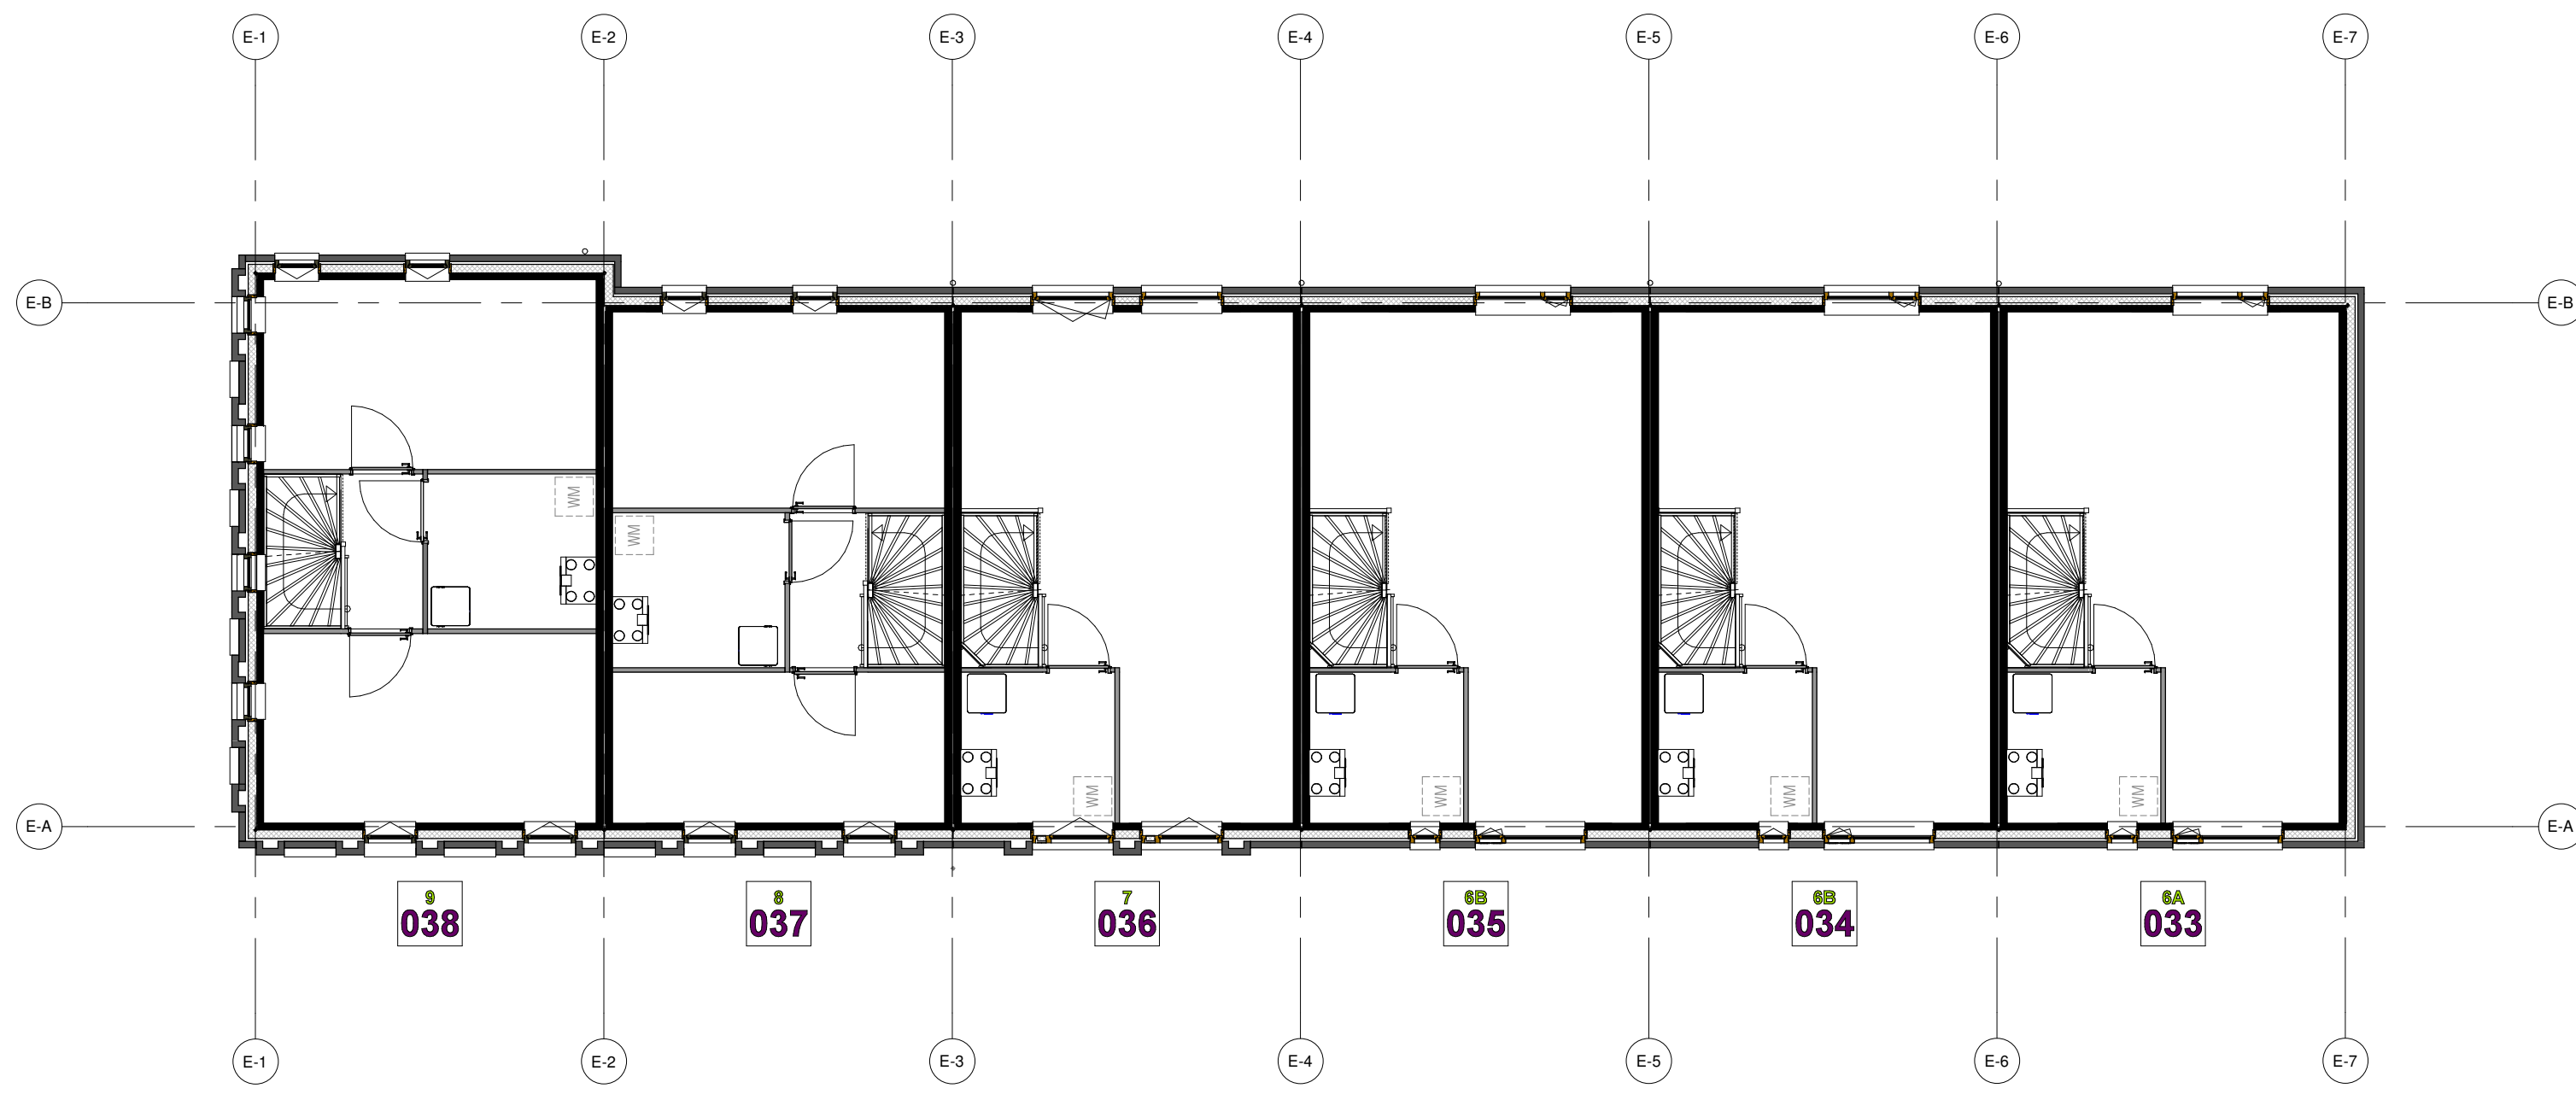


eerste verdieping



tweede verdieping

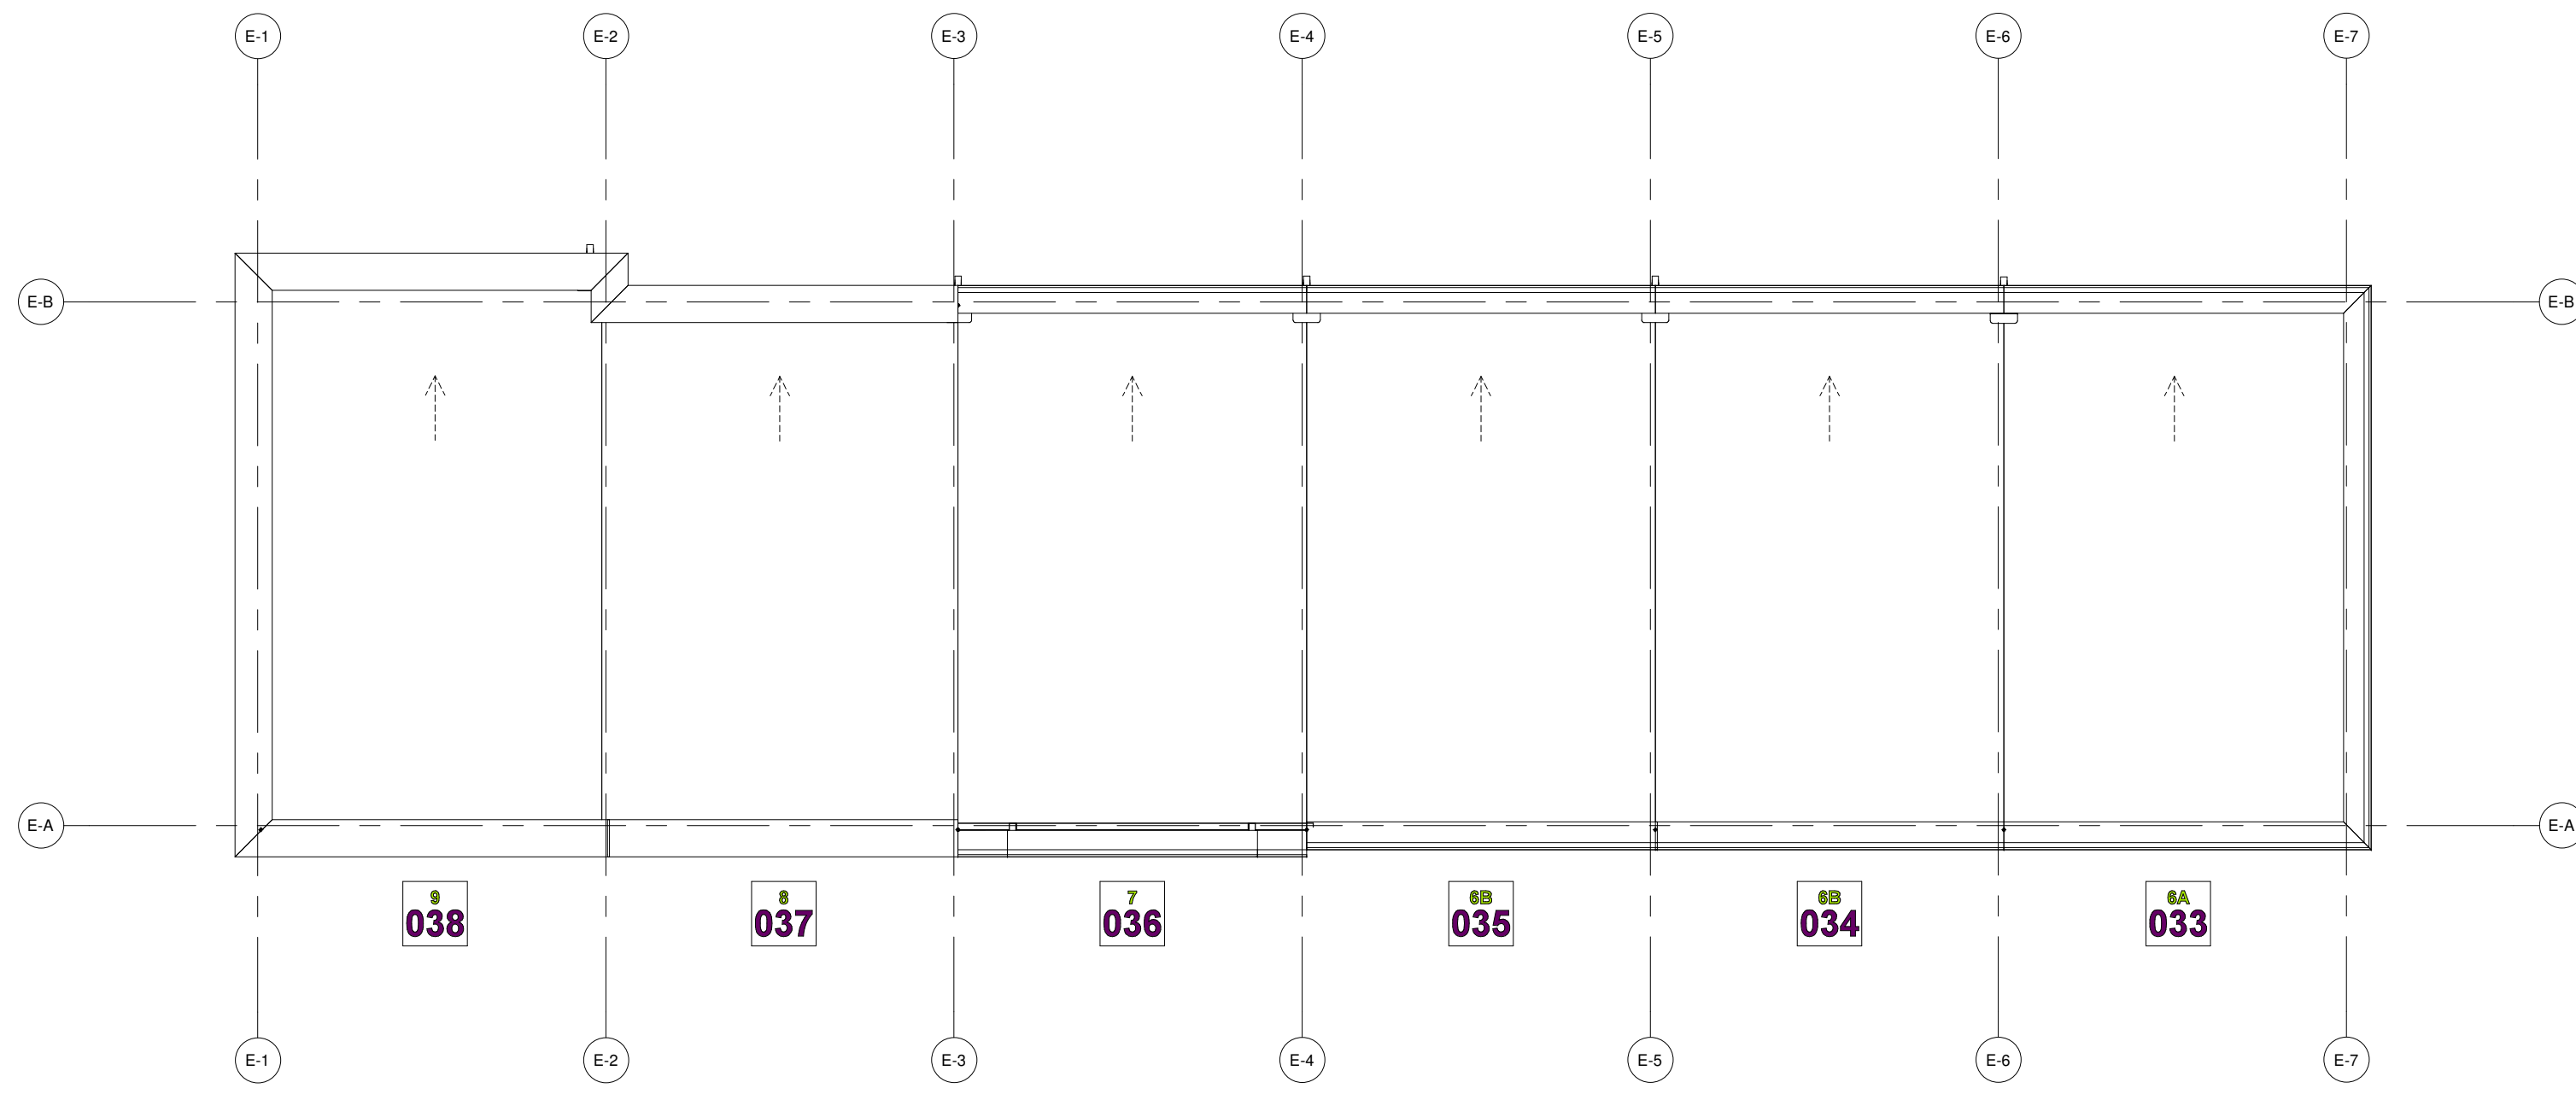

dakaanzicht

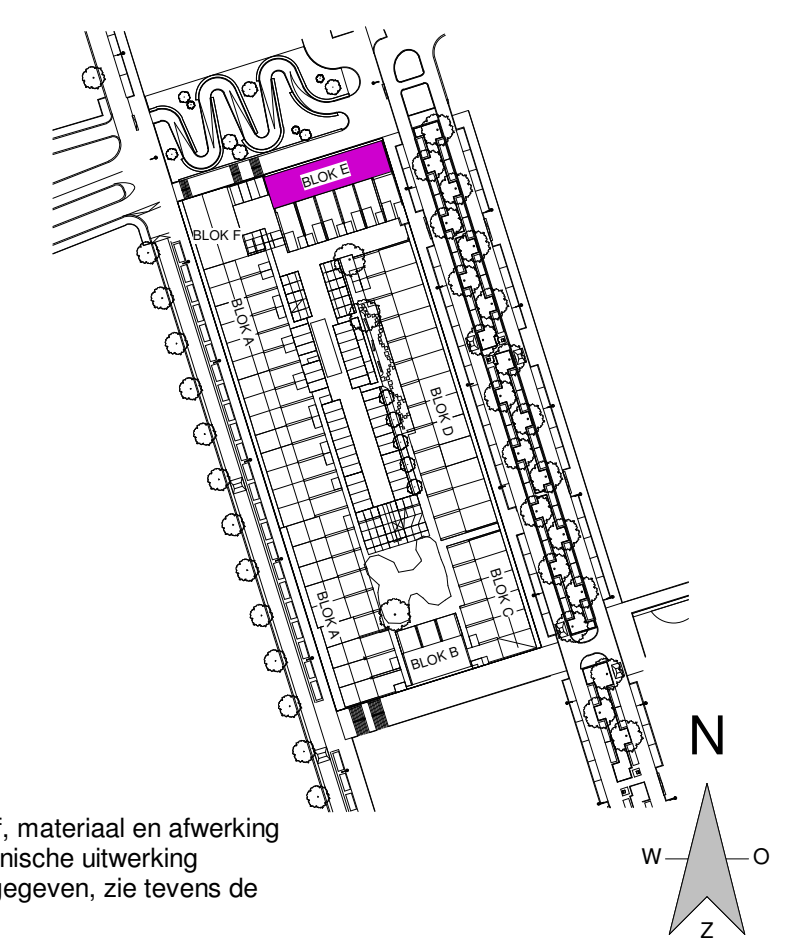

Kleuren en materialen zijn indicatief, materiaal en afwerking
cf. technische omschrijving en technische uitwerking
E&W installatie zijn indicatief weergegeven, zie tevens de
technische omschrijving

HOMETOWN | SPENCER



betreft:	WABO	datum:	19-02-2019	schaal:	1:100	formaat:	A1+
Blokeoverzicht		projectnummer:	2328	tekeningsnummer:	E1-100		
Blok E							

Zilverstraat 39
2718 RP Zoetermeer
Postbus 62
2700 AB Zoetermeer
T +31 78 517 01 70
E info@eracontour.nl
www.eracontour.nl