
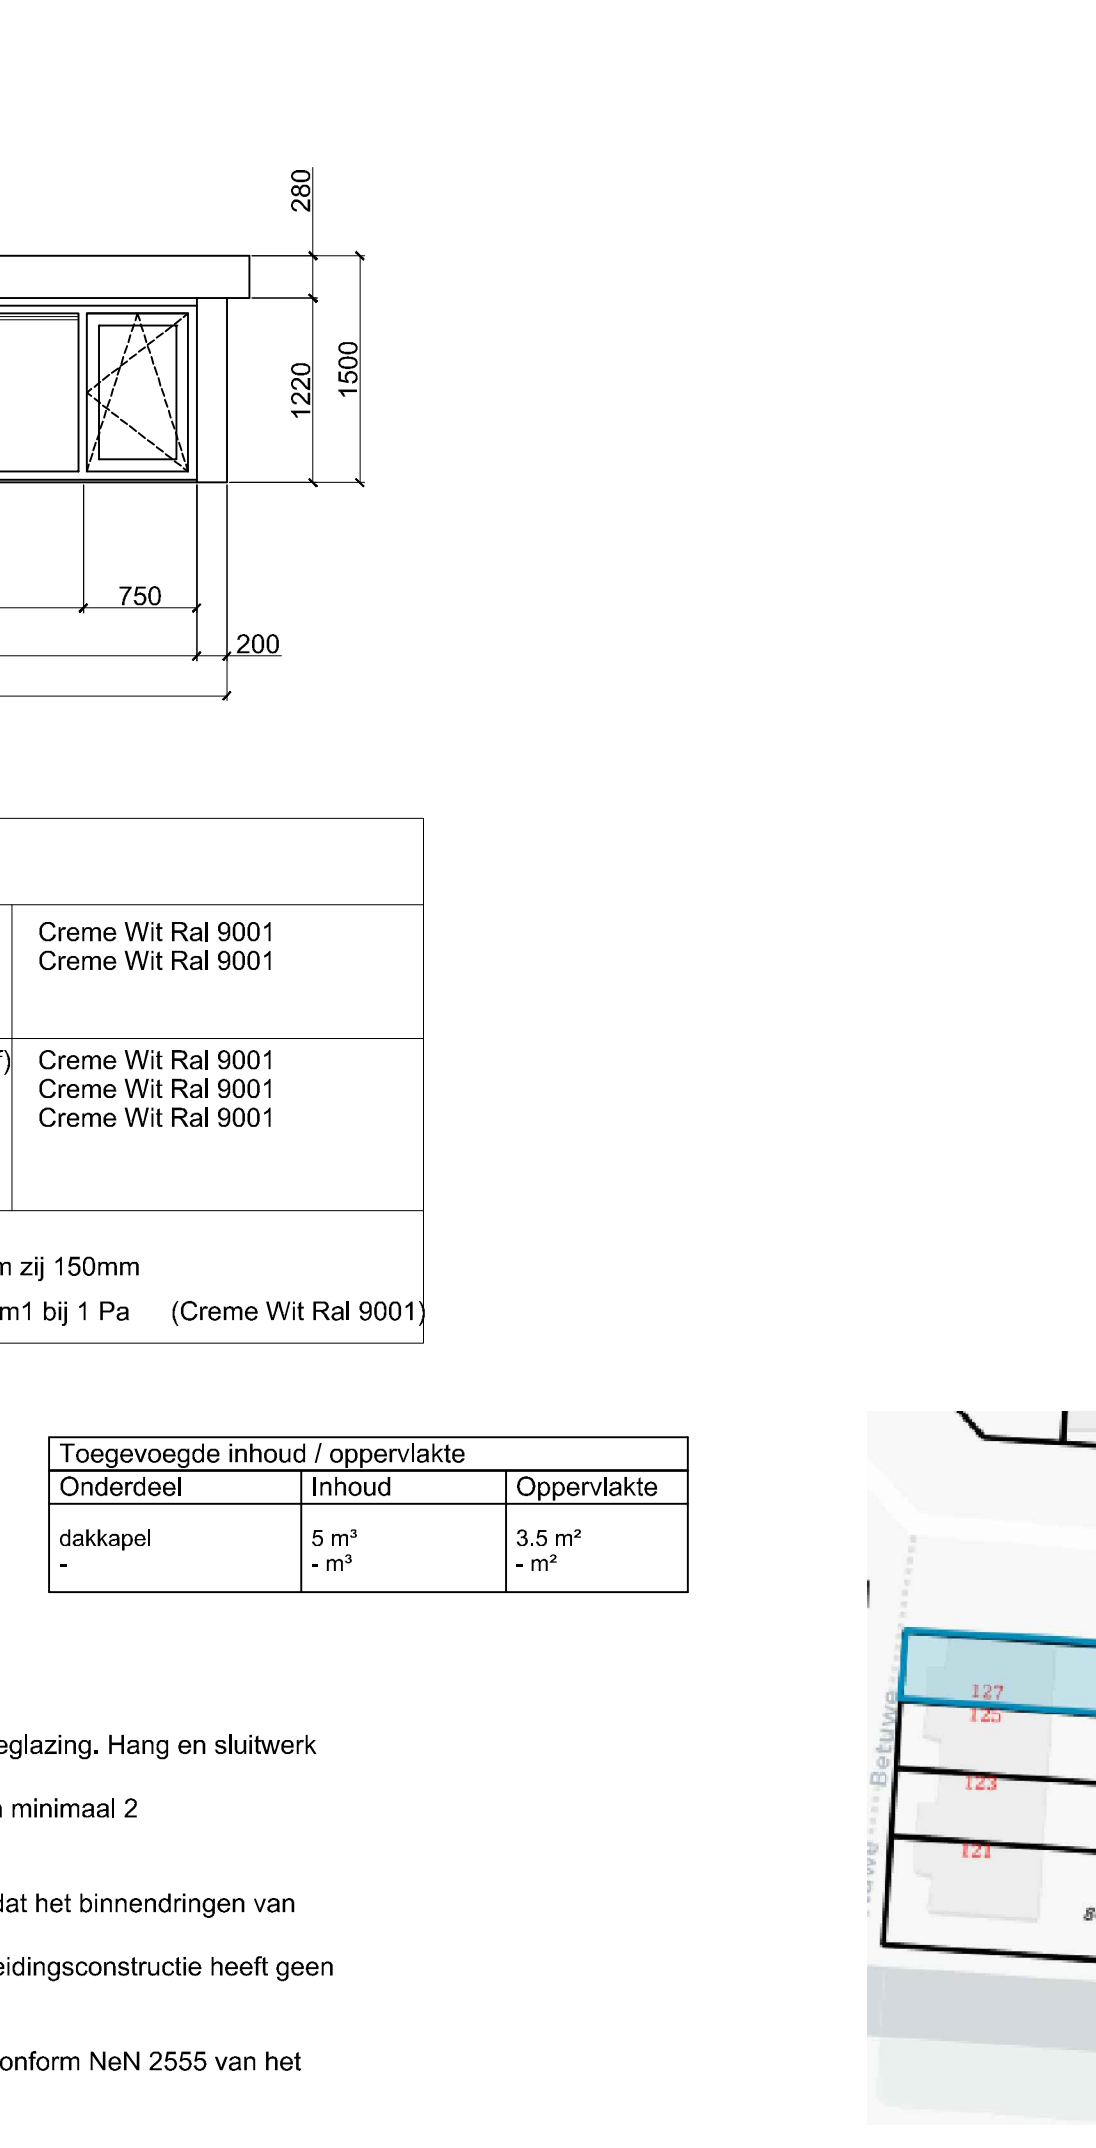
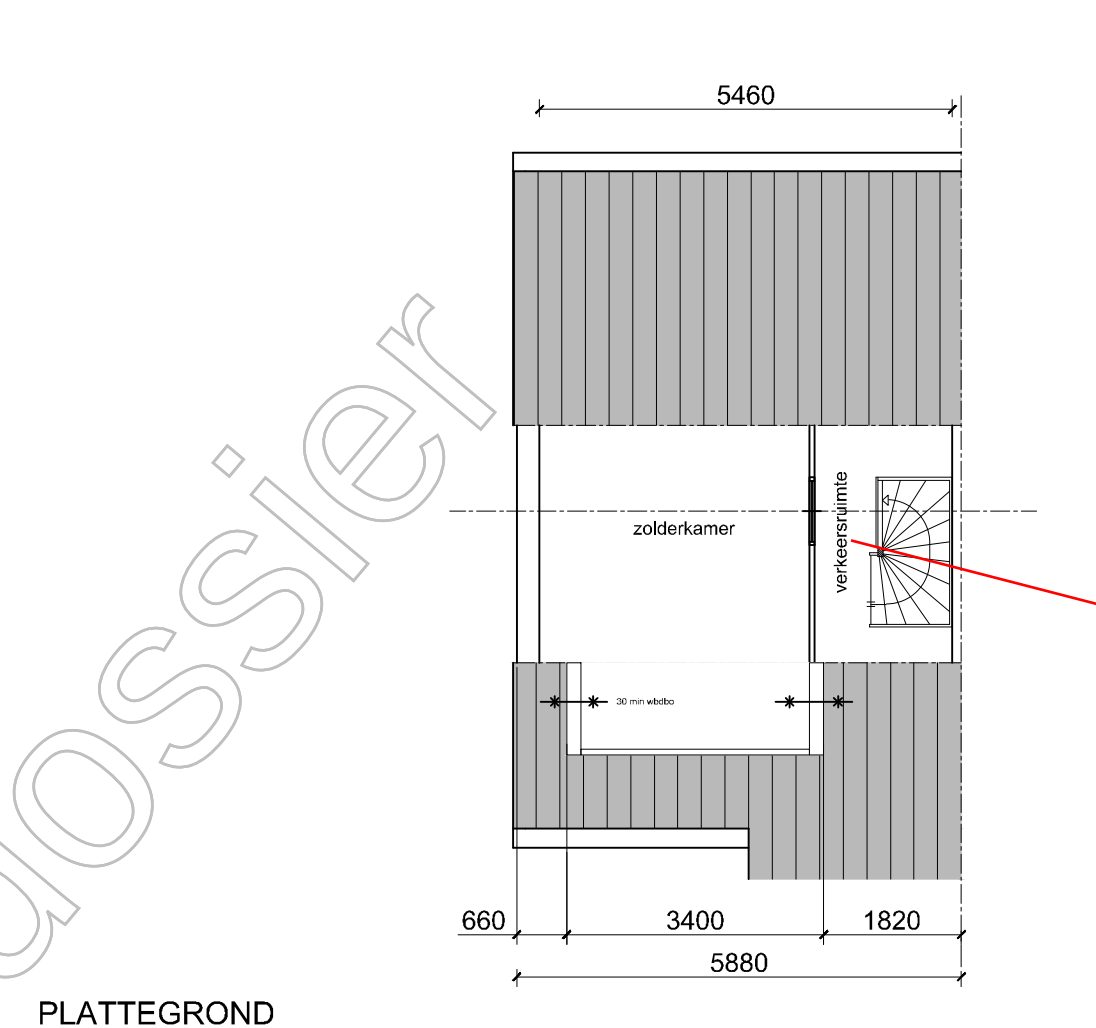
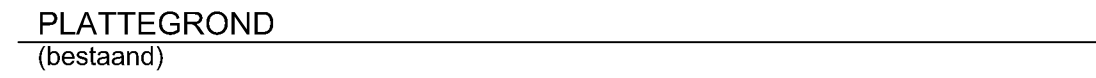


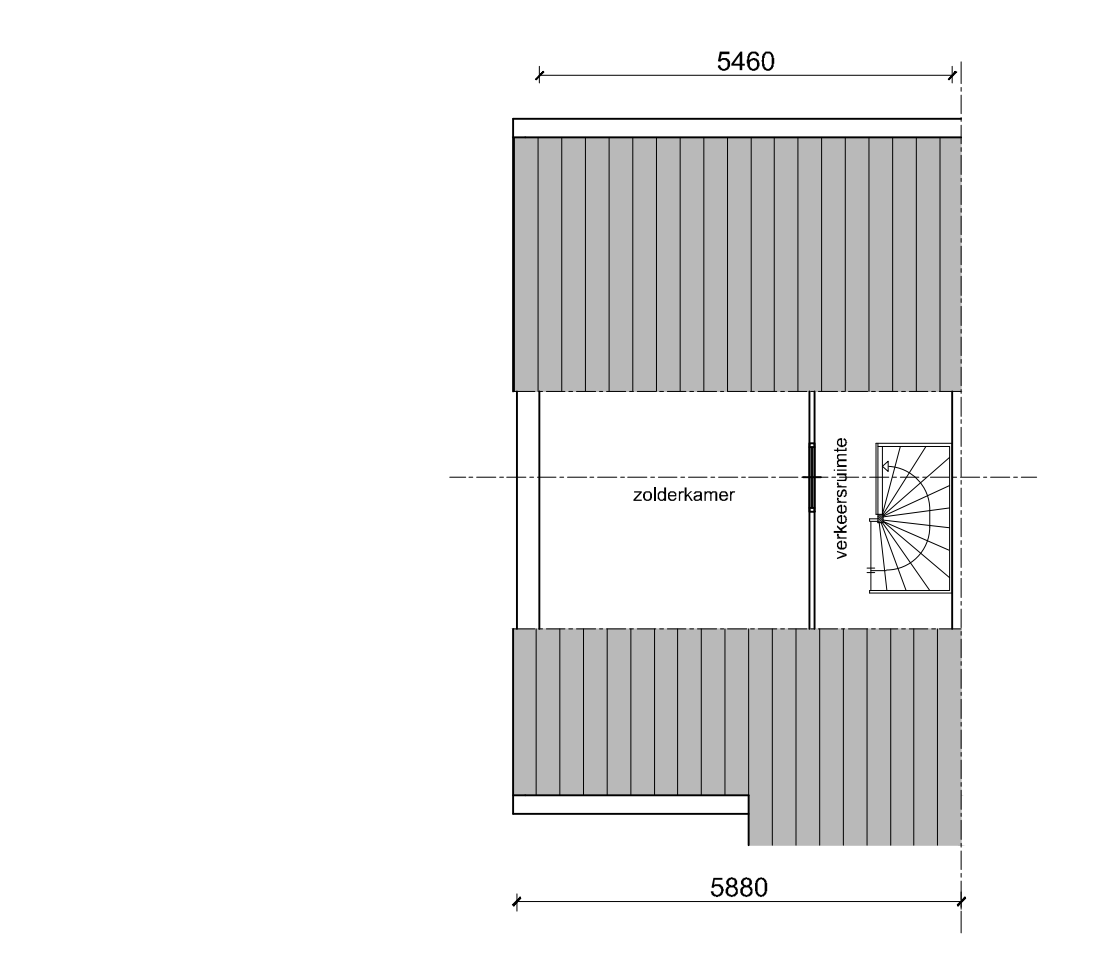

AANZICHT DAKKAPEL (schaal 1:50)		
kozijne	: Kunststof (houtnerf)	Creme Wit Ral 9001 Creme Wit Ral 9001
raam	: Kunststof (houtnerf)	
beglazing	: HR++ isolatieglas	
zijwangen	: Kunststof Rabat (houtnerf)	Creme Wit Ral 9001 Creme Wit Ral 9001 Creme Wit Ral 9001
boedeeel	: Kunststof (houtnerf)	
front	: Kunststof (houtnerf)	
dakschuifte : 37 ° dakconstructie : plat, overstek voor 150mm zij 150mm v.r. = Ducoplus 45 capaciteit 7.2 dm3/s per m1 bij 1 Pa (Creme Wit Ral 9001)		

Rc waarden dakkapel	
Onderdeel	Waarde
Zijwangen	min. 4,5 m2 k/w
Platdak	min. 6,0 m2 k/w

Toegevoegde inhoud / oppervlakte		
Onderdeel	Inhoud	Oppervlakte
dakkapel	5 m ³	3,5 m ²
-	- m ³	- m ²

Dakkapel algemeen:

Alle buitenbeglazing, voorzien van H.R. ++ beglazing. Hang en sluitwerk conform NeN-5087 en NeN-5096. (Draaiende delen voorzien van minimaal 2 sterren ** beslag).

Het te bouwen bouwwerk zodanig uitvoeren dat het binnendringen van muizen en ratten wordt tegengegaan de uitwendige scheidingsconstructie heeft geen openingen breder dan 0,01 m

Indien niet aanwezig, rookmelders plaatsen conform NeN 2555 van het bouwbesluit

Alle maatvoering is indicatief, juiste maatvoering in het werk bepalen en/of controleren

Project : Vergunning aanvraag dakkapel

Betuwe 127 3524 TE Utrecht

Opdrachtgever : Ruiter dakkapellen



Zaailand 60 9205 EH Drachten

www.tekenbureauvanassen.nl tel. 064 850 34 22
info@tekenbureauvanassen.nl fax . 064 850 34 22

Onderdeel: Vergunning

Schaal : 1:100 / 1:10
 Formaat : A3
 Get. : pva
 Datum : 30-03-2019
 Gewijzigd : 28-05-2019

Werknr. : 19-299

Order : 066