



Bestaande situatie

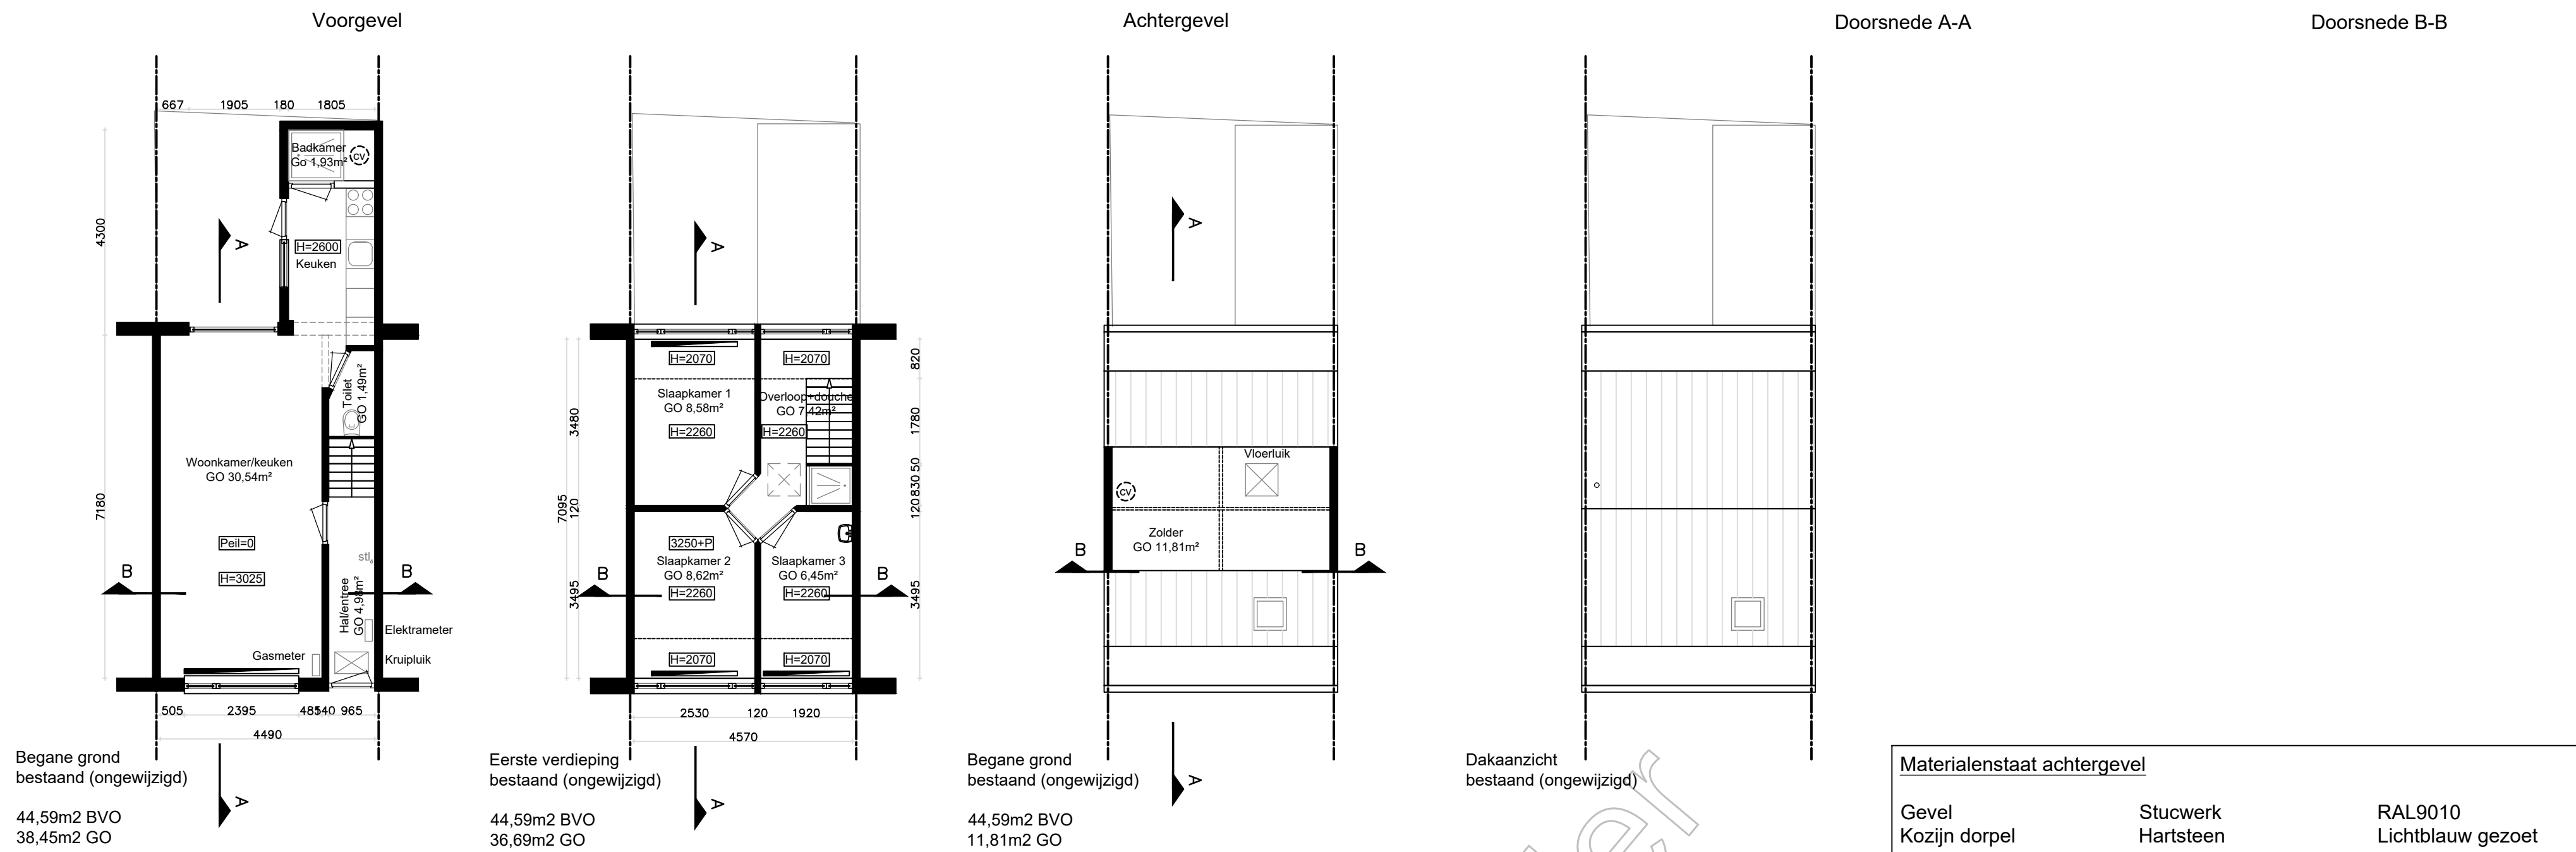

Nieuwe situatie

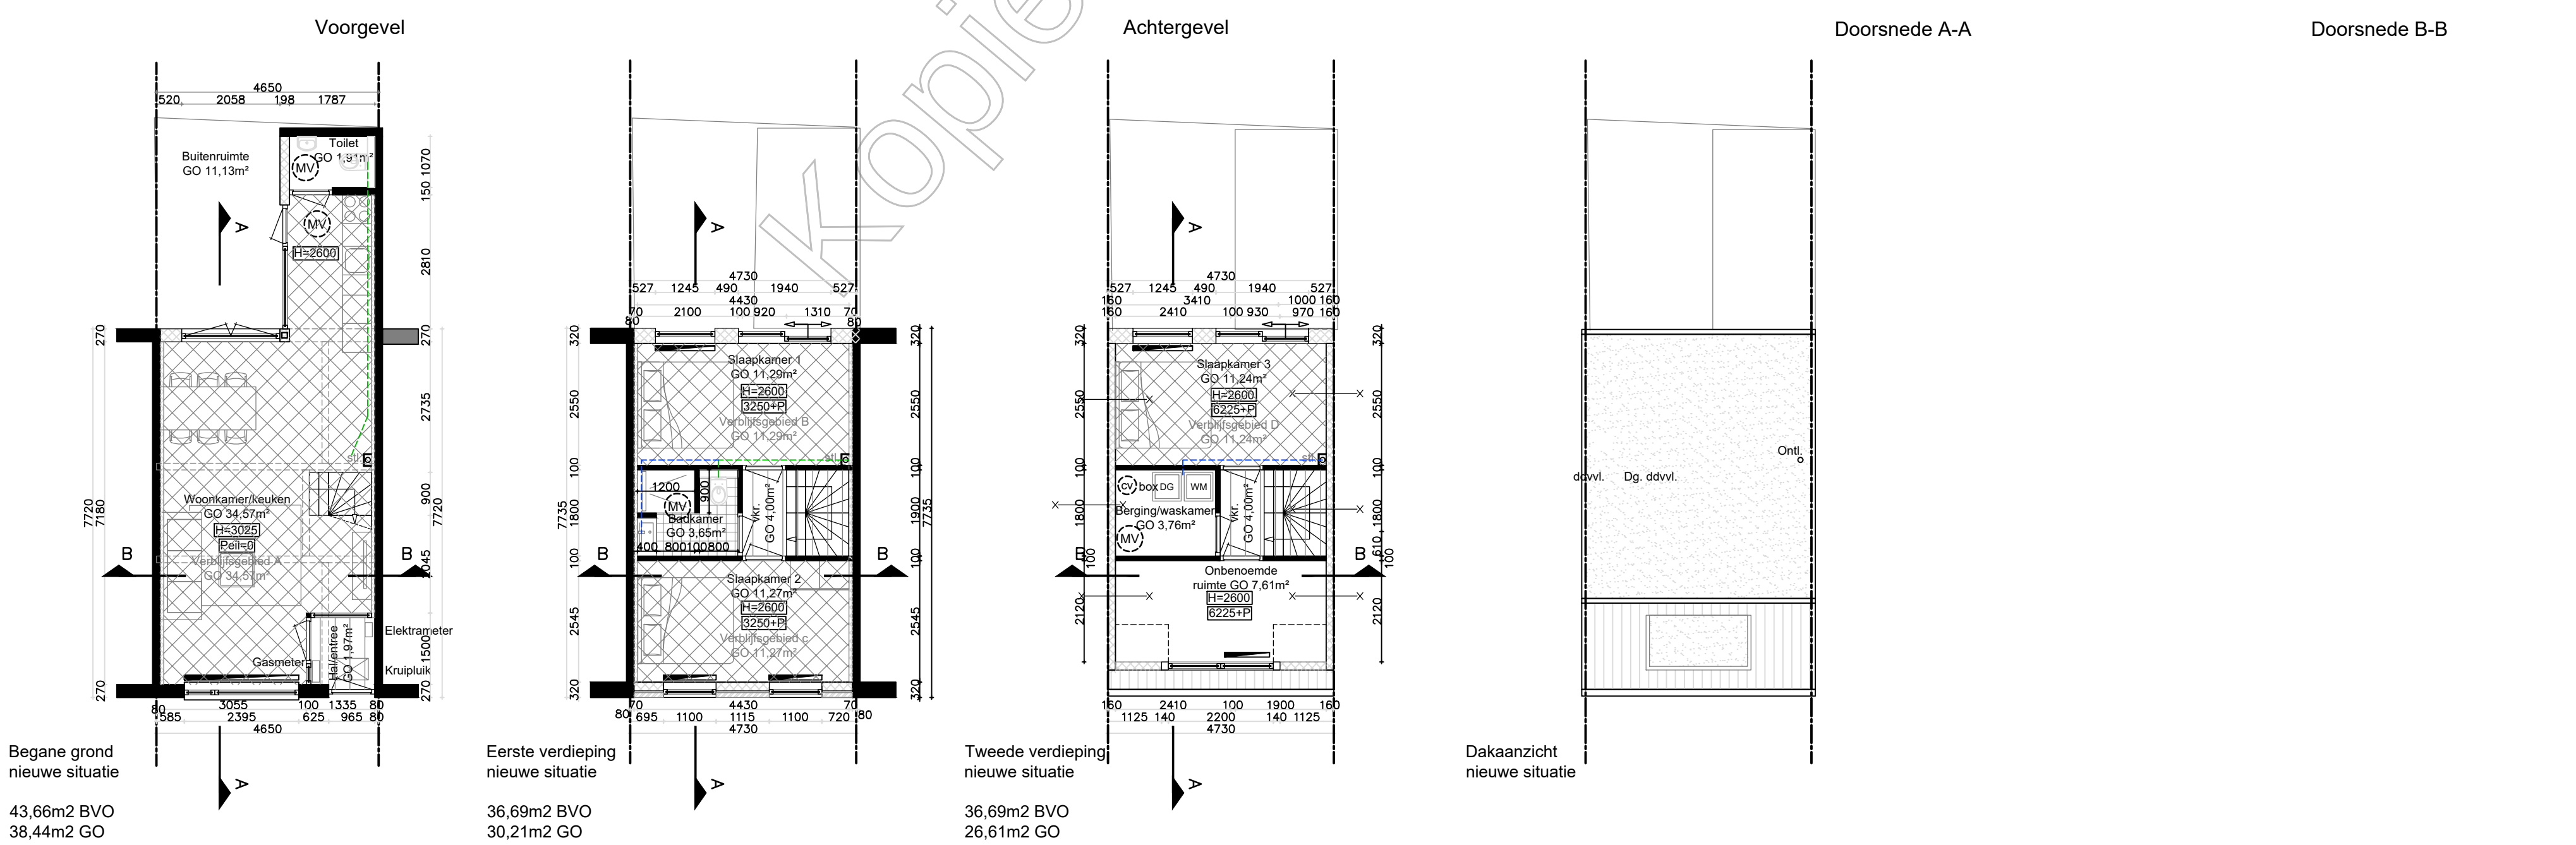

Gehele woning, Gildstraat 77
bestaande situatie

117,04m² BVO
86,95m² GO

Gehele woning, Gildstraat 77
nieuwe situatie

117,04m² BVO
95,26m² GO

--- Afvoer 040mm
--- Afvoer 0110mm
--- Afvoer 0125mm

Verblifruimte
Verblifgebied
Verkeersruimte

RENOVOOI

Mechanische ventilator: minimaal 14dm³/seconde voor badkamer en 7dm³/seconde voor wc.

Rookmelder: raak sensoren conform NEN 2595

30mm vloerplaat

Warmeafgiftebeestel

Centrale verwarming/Warmwaterinstallatie

Ventilatiebox

Natuurlijke ventilatie, Ventilatorrooster

NV

WM

DG

SD

Ddvl.

Ontf.

Bouwbesluittoets wooneenheden verbouw

Mechanische ventilatie

Vochtwering

Brandwerendheid


Verwarming

De woning krijgt een eigen CV installatie met rookgasafvoer naar het dak toe.

Materiaalstaat voorgevel

Onderdeel	Materiaal	Kleur
Kozijnen	Meranti	Geel wit, conform bestaand
Draaiende delen	Meranti	Donkerblauw, conform bestaand
Deuren	Meranti	Geel wit, conform bestaand
Gevelmateriaal	Metselwerk	Roodbruin, conform bestaand
Beglazing	HR++ isolateglas	Blauk
Dakrand / goot	Waterwast multiplex (verfijnd)	Geel wit

IRVA
www.irva.nl

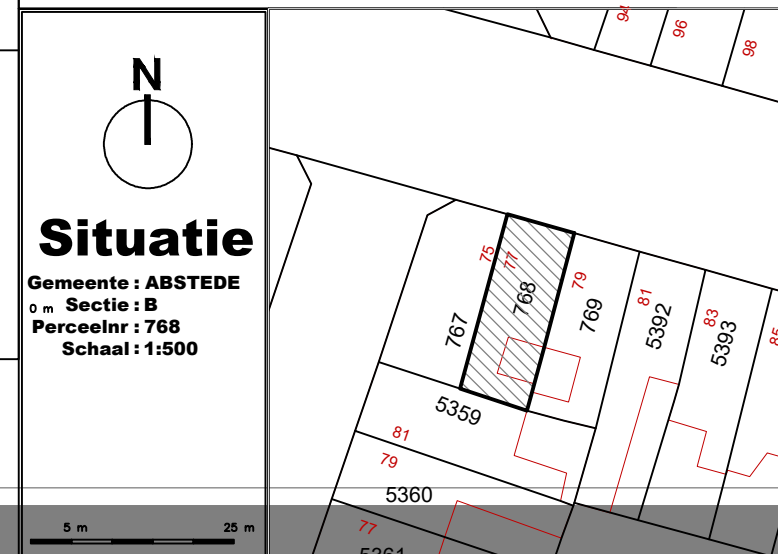

Datum
19-07-2019

Blad
Nr 1 van 3

Situatie
Gildstraat 77
3572 EP Utrecht

Projectomschrijving
Omgevingsvergunning:
Het plaatsen van een kapconstructie herindelen
woning.

Tekening
Gewijzigde situatie

Schaal: 1:100

Formaat: A1

WIJZ. A
WIJZ. B
WIJZ. C
WIJZ. D

WIJZ. E
WIJZ. F
WIJZ. G
WIJZ. H