



BESTAANDE TOESTAND

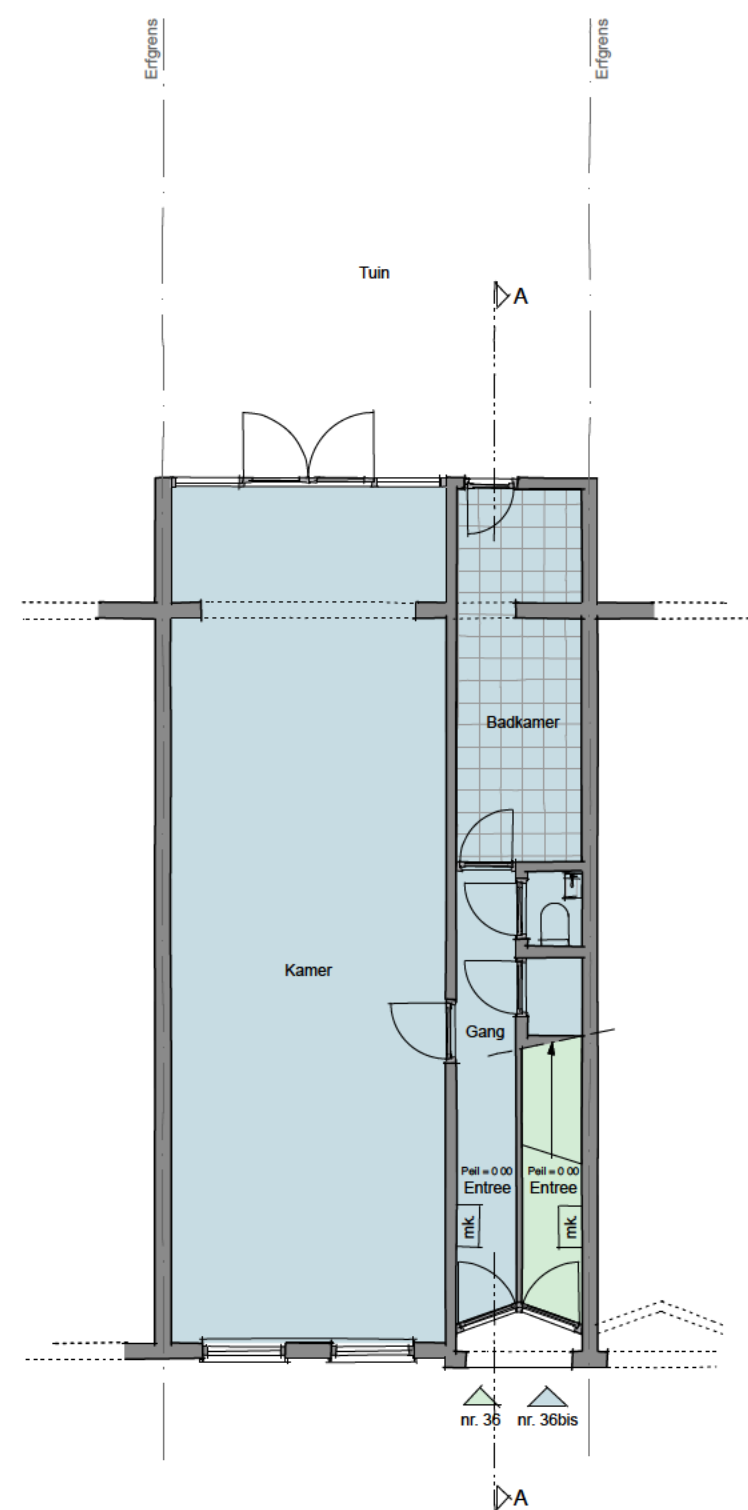


JP Coenstraat 36
Verblijfsgebied 41 m²
Gebruiksoppervlak 58 m²

Begane grond

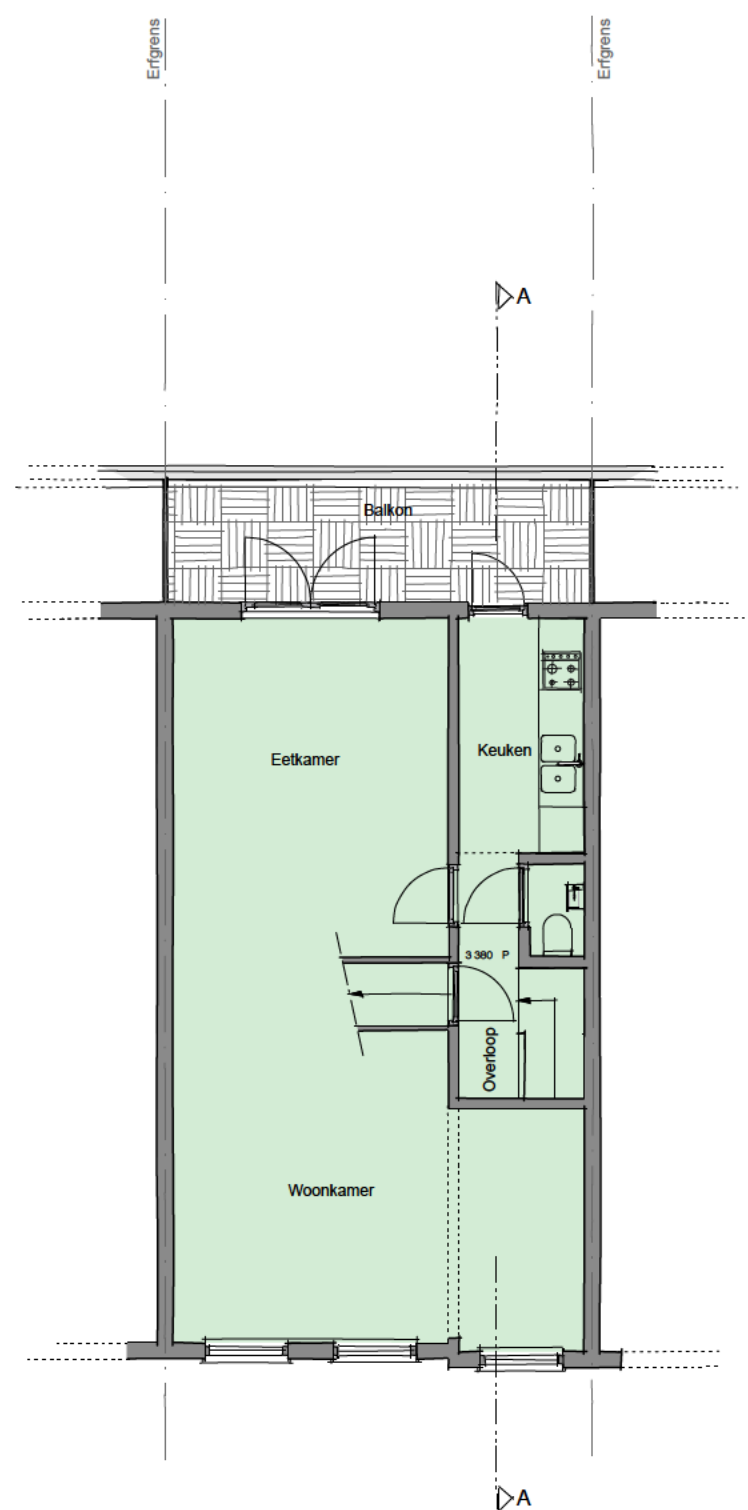


JP Coenstraat 36bis
Verblijfsgebied 72 m²
Gebruiksoppervlak 105 m²


Eerste verdieping

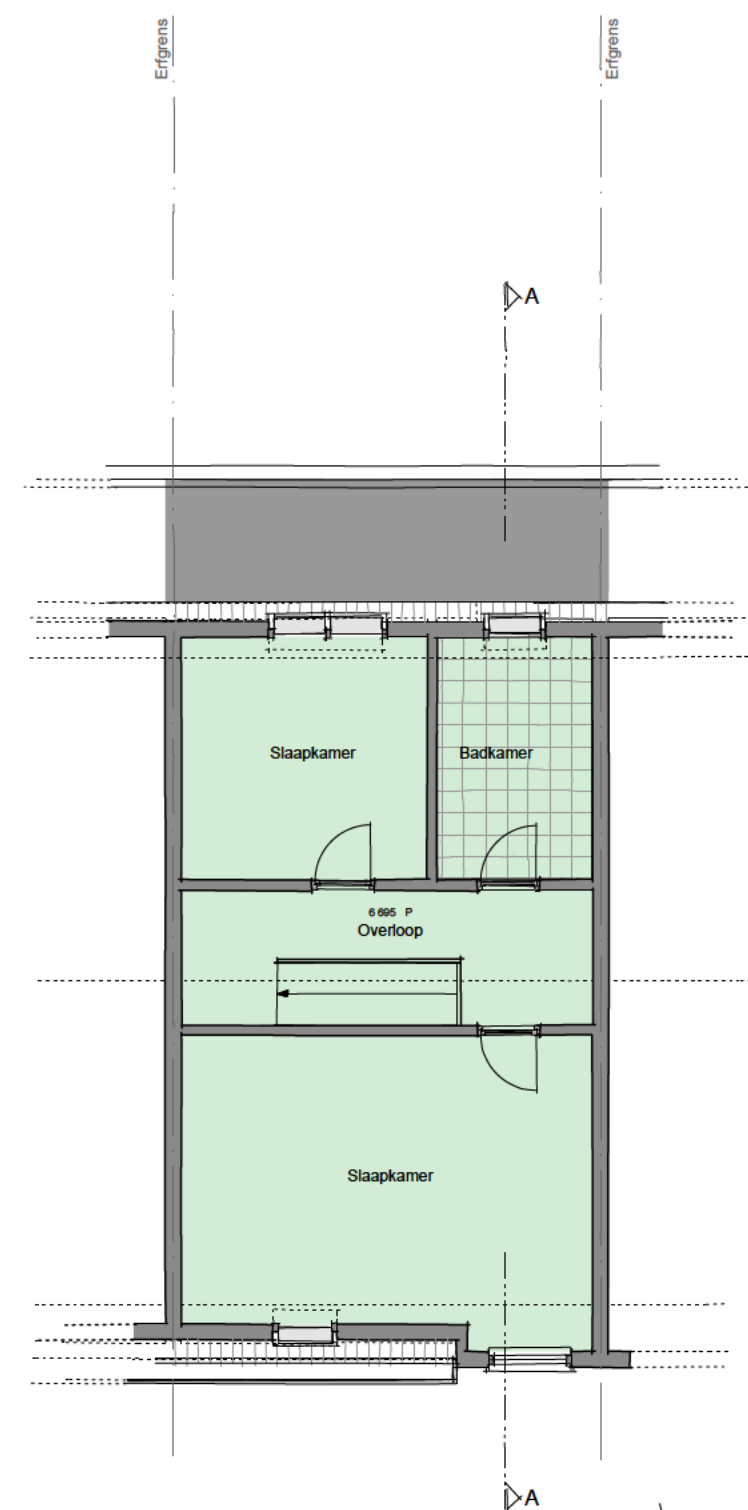

Tweede verdieping

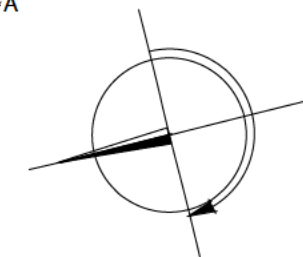

BESTAANDE TOESTAND

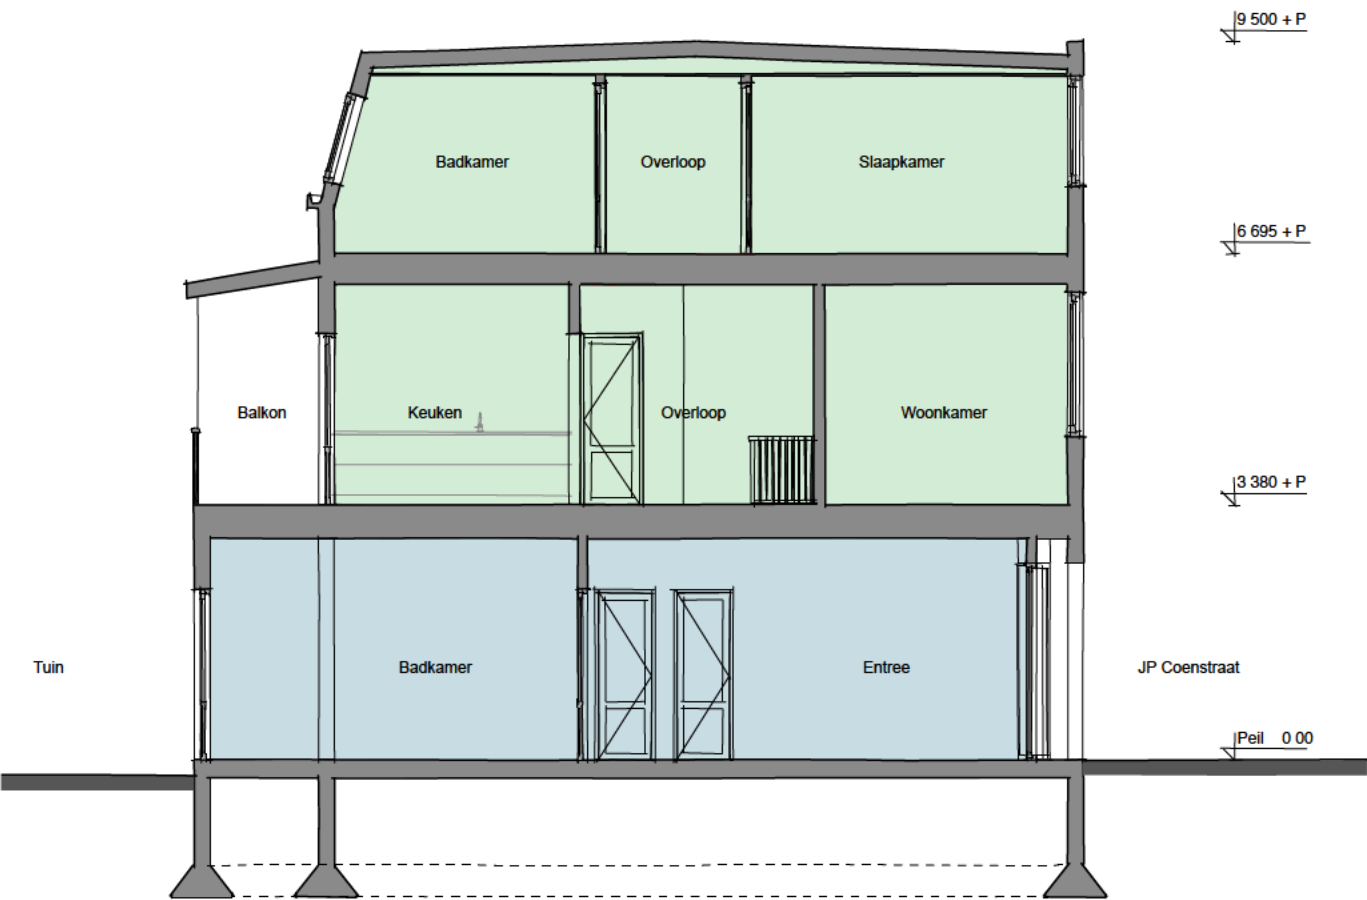


Doorsnede A




Voorgevel

NIEUWE TOESTAND

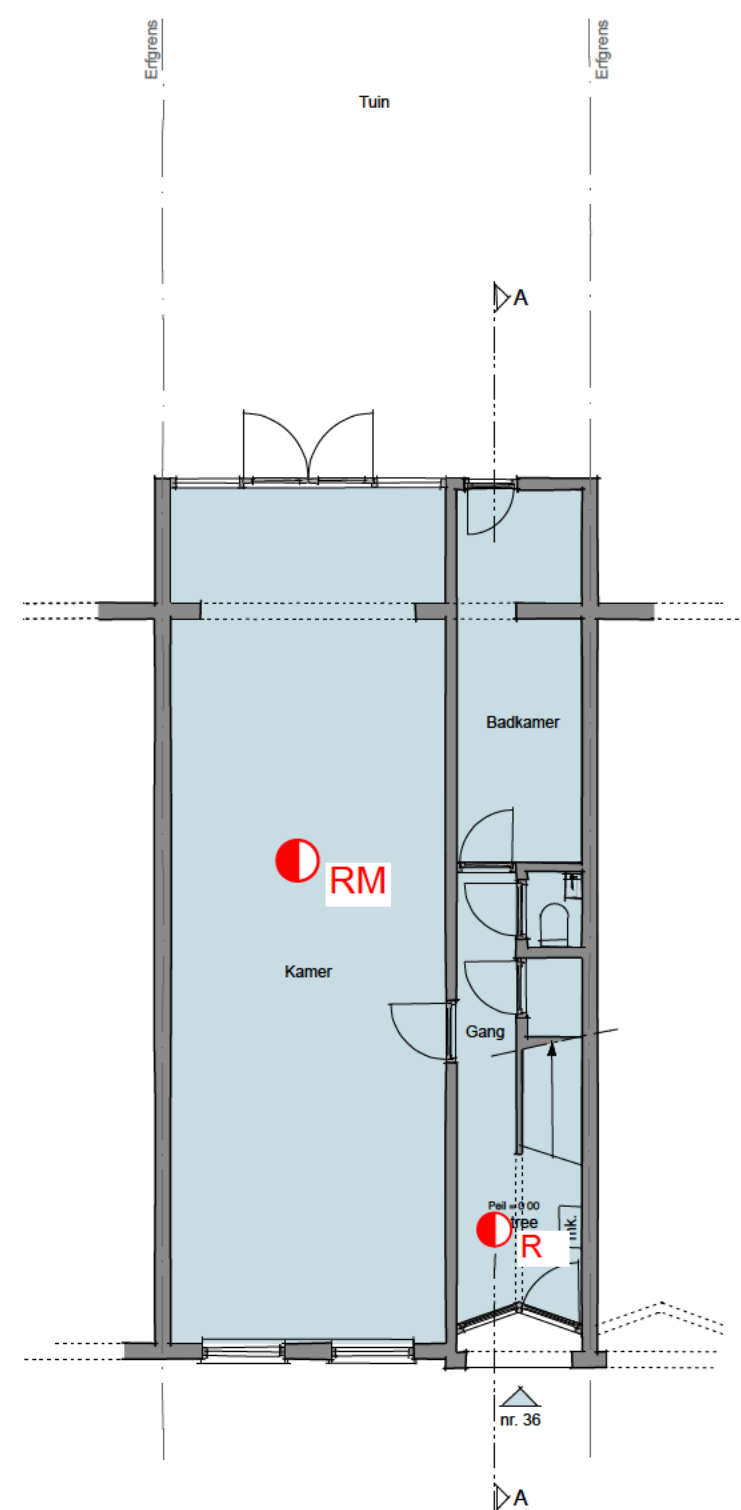


JP Coenstraat 36
Verblijfsgebied 113 m²
Gebruiksoppervlak 163 m²


Begane grond

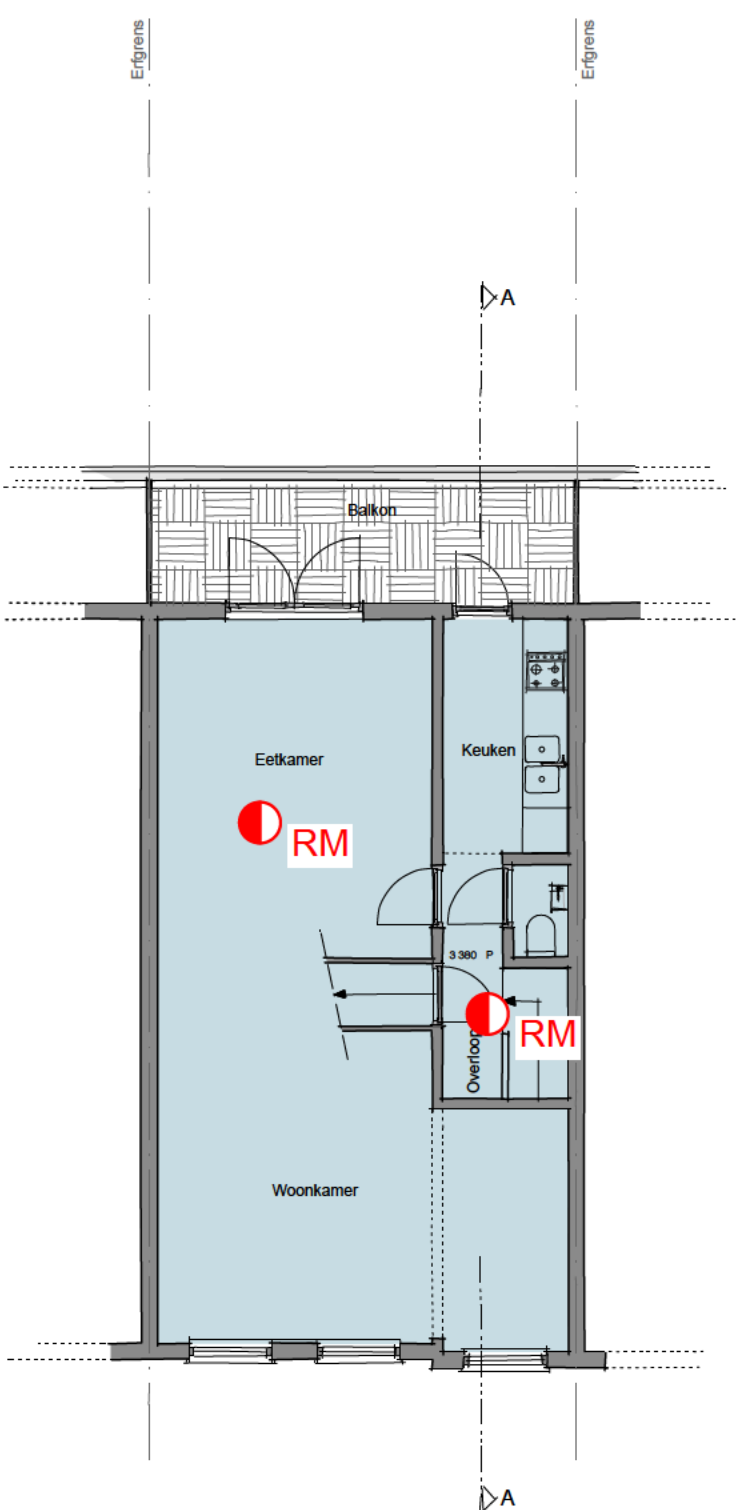

Eerste verdieping

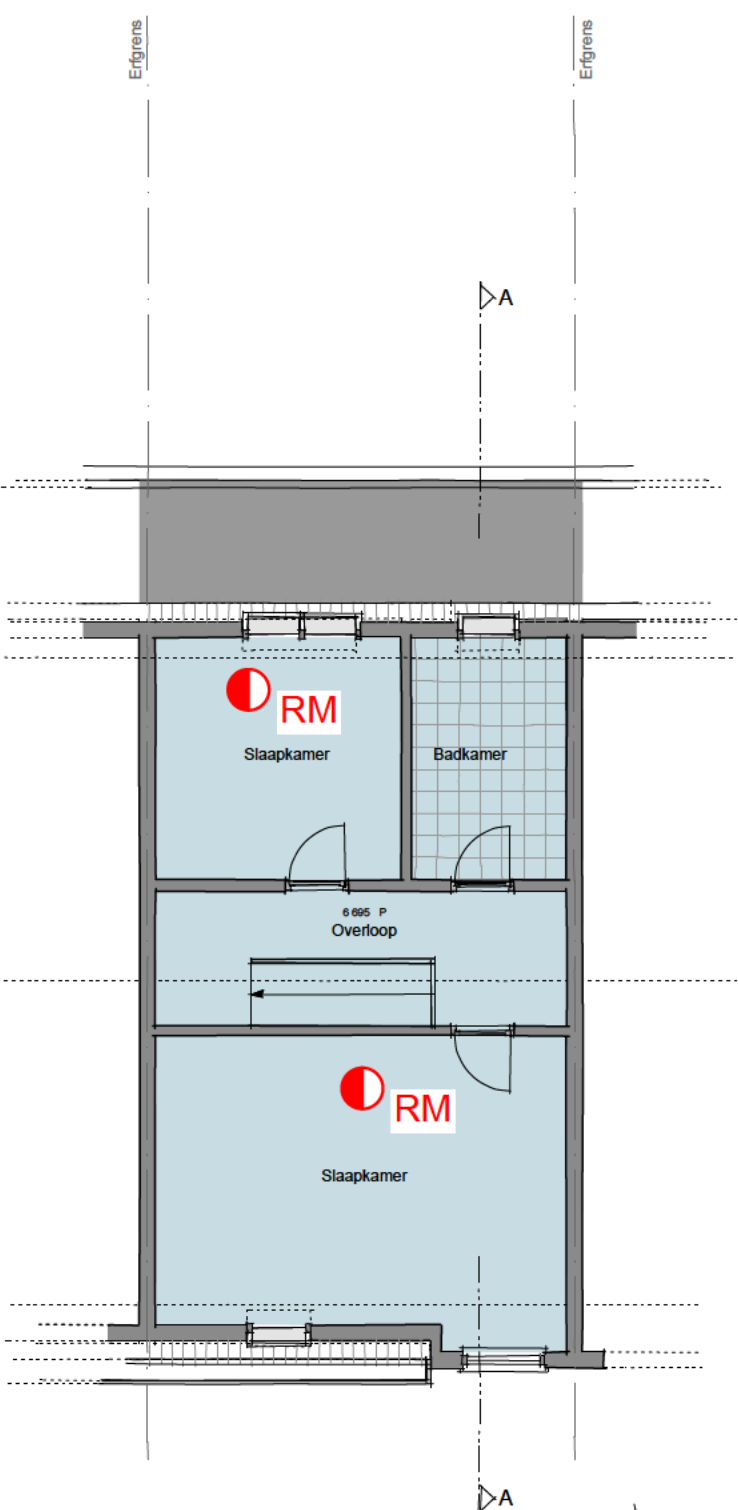


Tweede verdieping

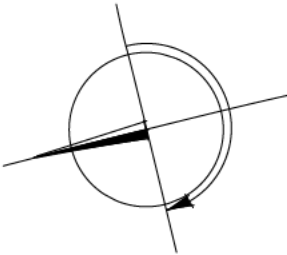

werknnummer	project	tekeningnummer	omschrijving	schaal	formaat	datum	w jziging	getekend
191029	JP Coenstraat 36 Utrecht	DO 03	Plattegronden	1:100	A3	021119	-1 -2 -3	290919
			Nieuw					

NIEUWE TOESTAND

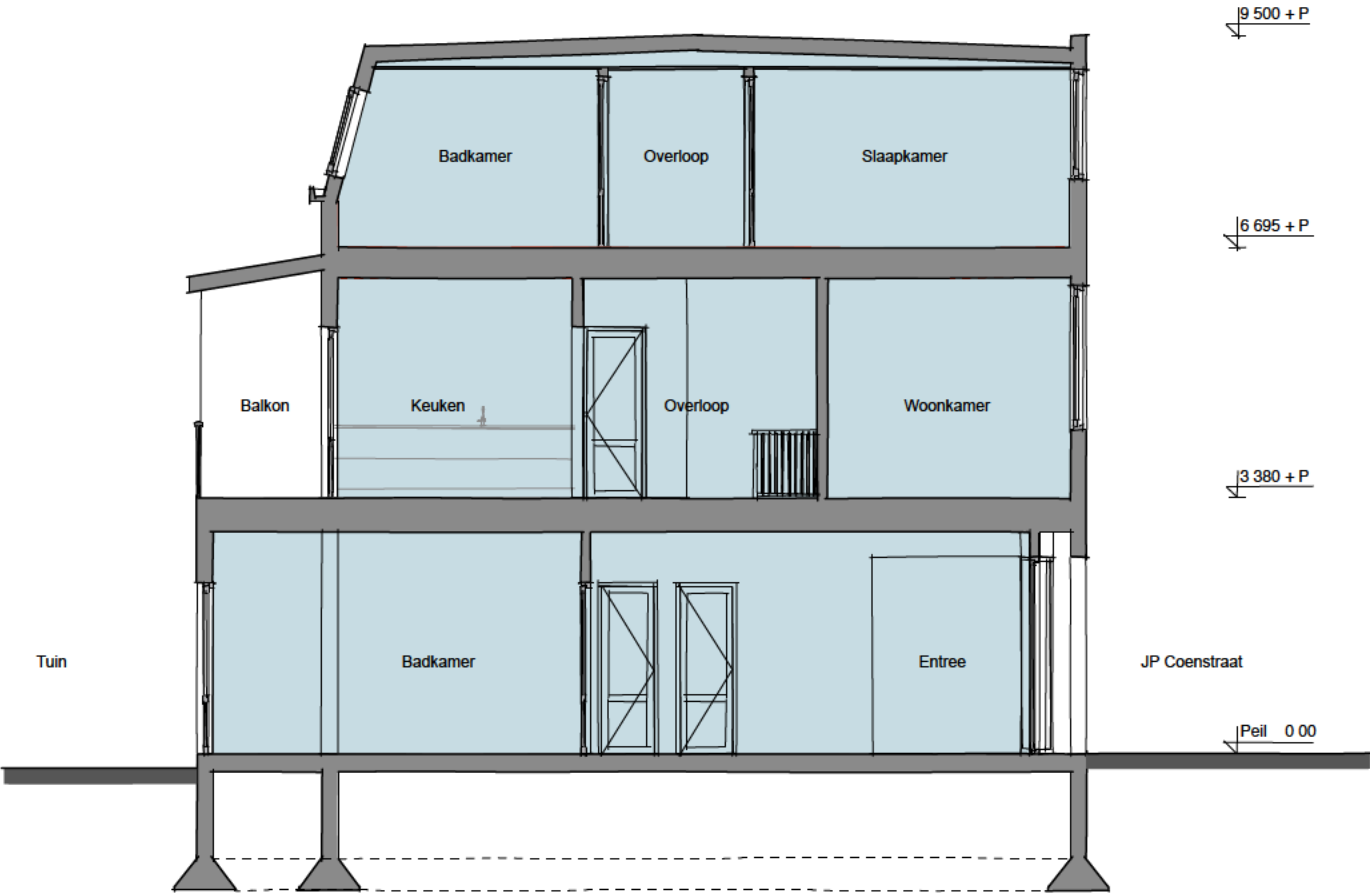

Situatie

Schaal
Kadastrale gemeente
Sectie
Perceel

1 500
CATHAR JNE
C
2776



Doorsnede A

werknummer	project	tekeningnummer	omschrijving	schaal	formaat	datum	w.jziging	getekend
191029	JP Coenstraat 36 Utrecht	DO 04	Doorsnede Situatie Nieuw	1:100	A3	021119	-1 -2 -3	290919