



GEMEENTE UTRECHT
VERGUNNINGEN,
TOEZICHT EN HANDHAVING

Situatie van het perceel
TOUWSLAGERSLAAN 1-1 ... 1-33 - 1-1000 - 1-1001

Volgnummer: HZ NUM-20-24747



Schaal 1:1000


HUISNUMMERING

Getekend: BAG tekenaar

Datum: 24 juli 2020


Situatie t.b.v. Splitsing huisnummering
Oorzaak: Splitsing

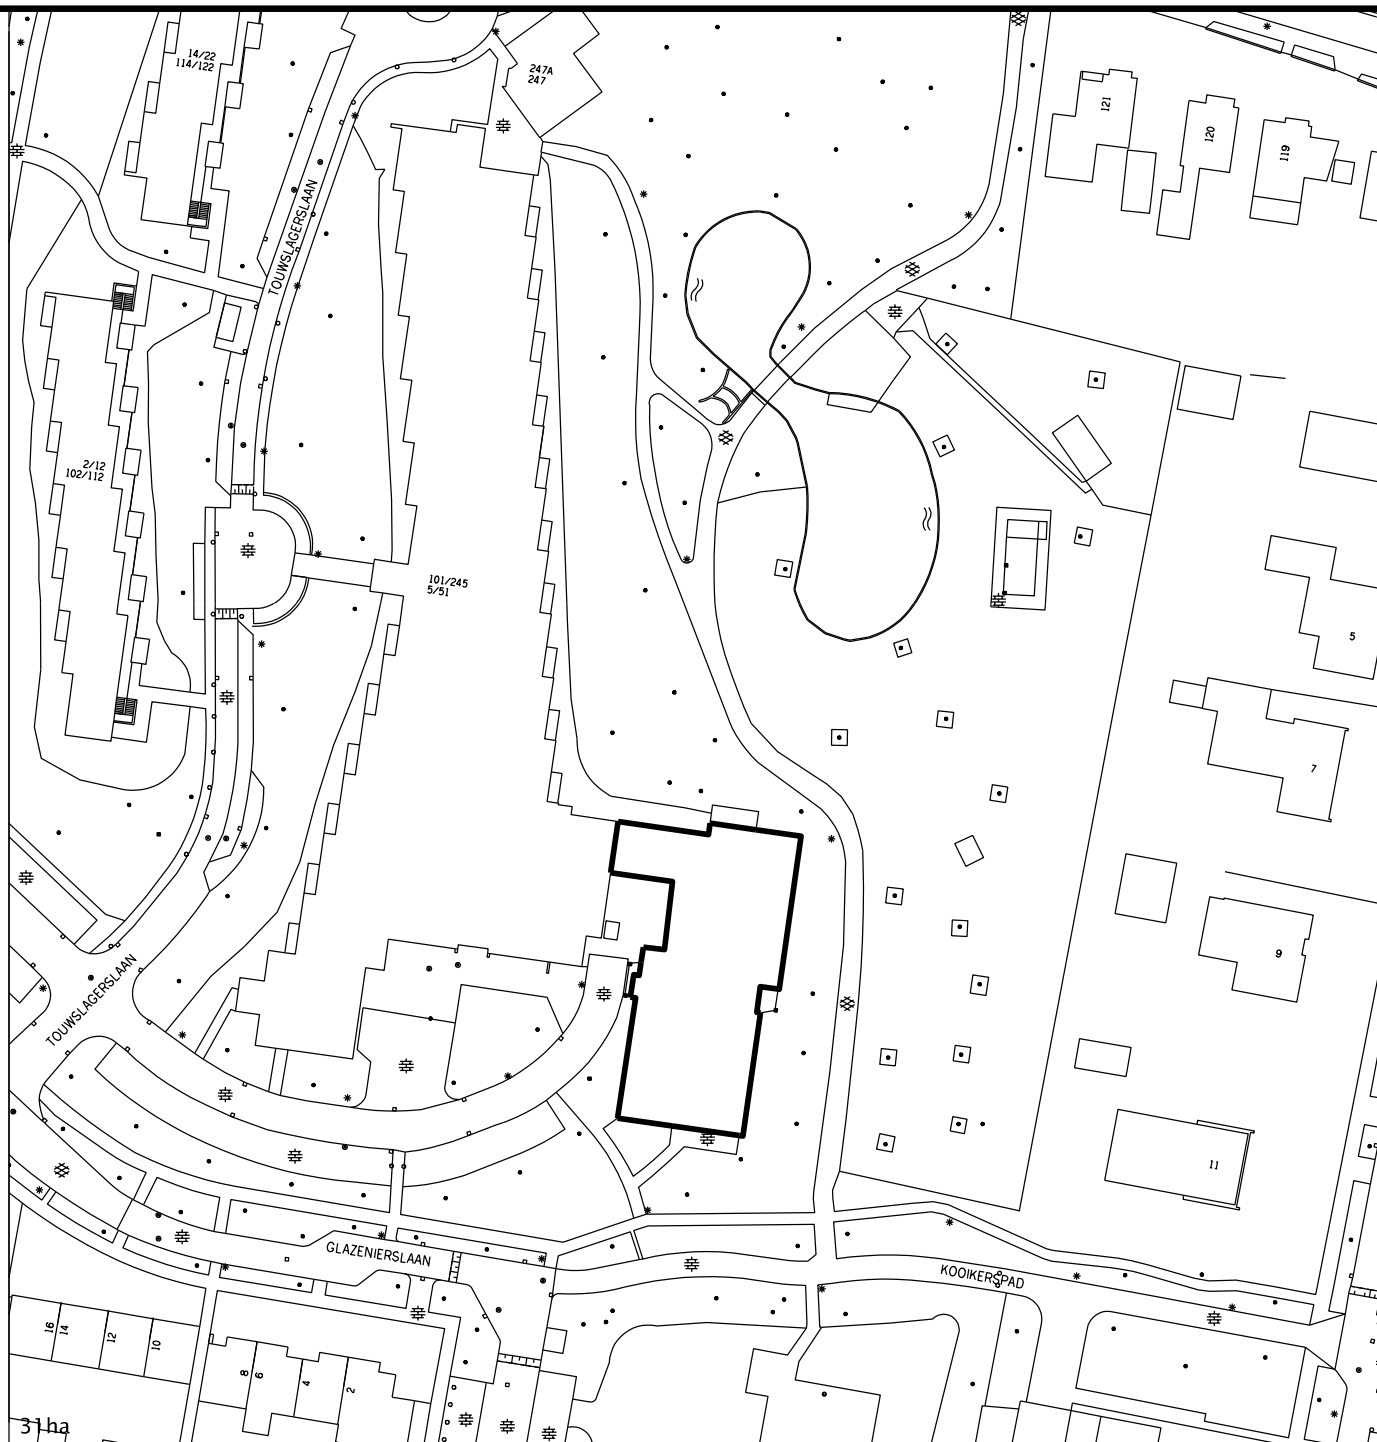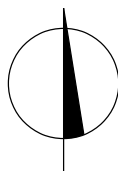


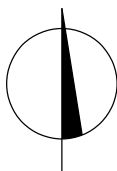


Begane grond


TOUWSLAGERSLAAN

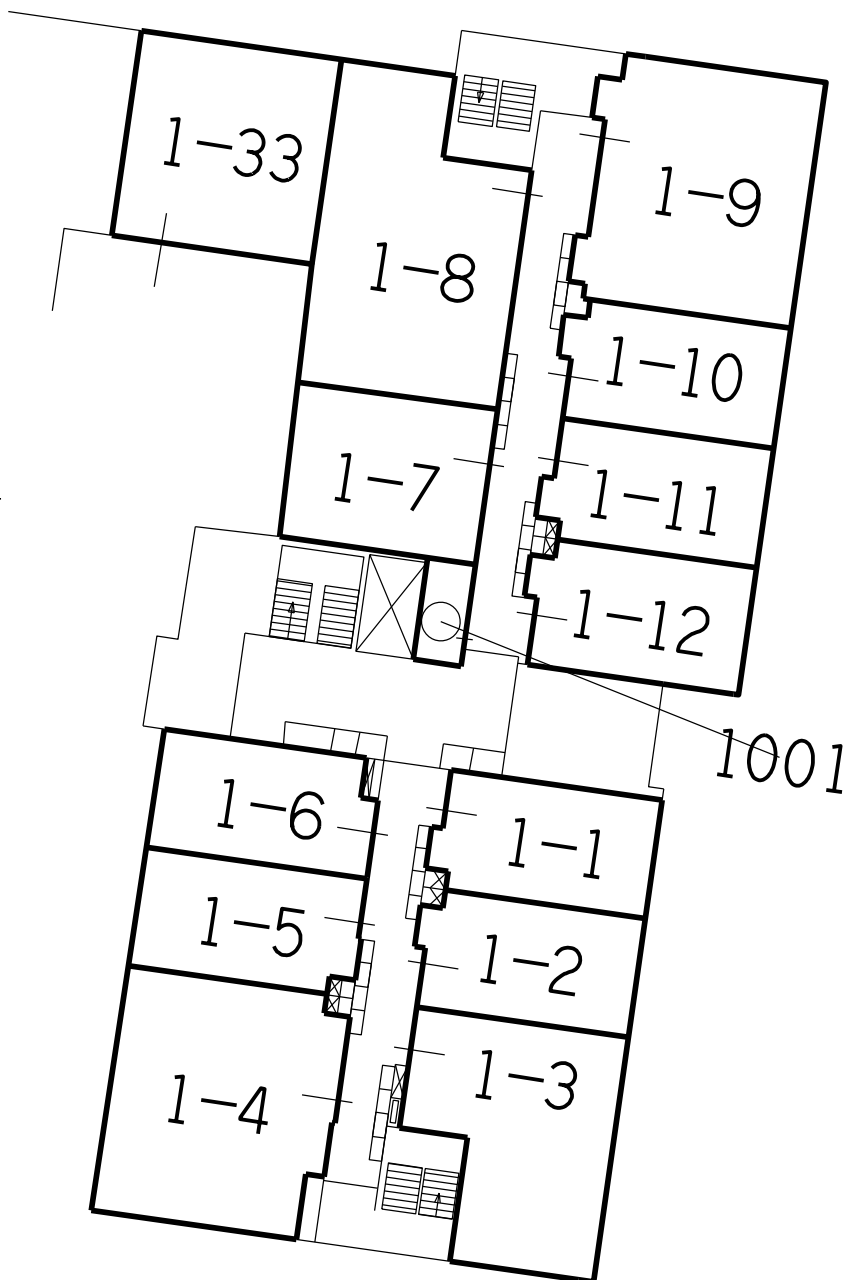

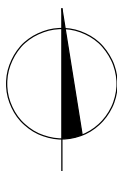


1e verdieping

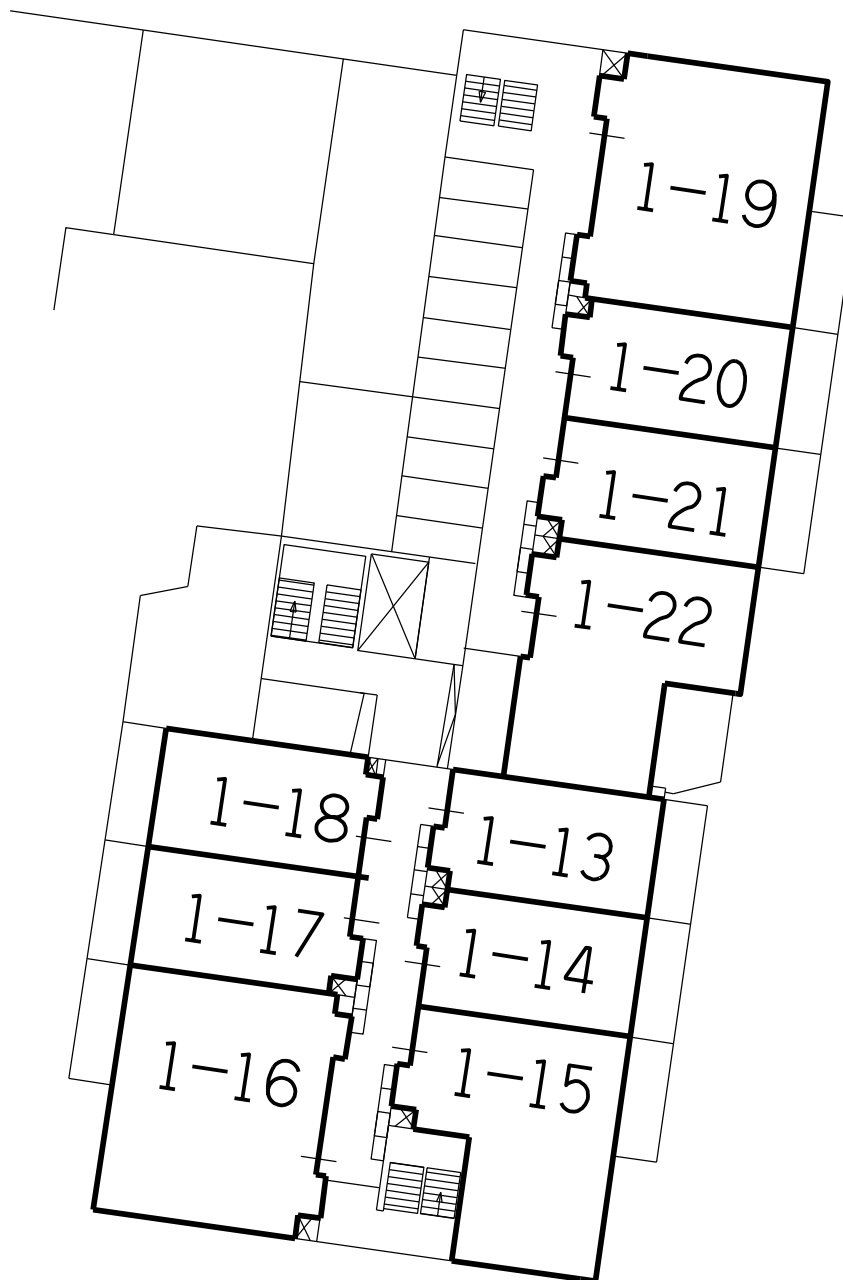

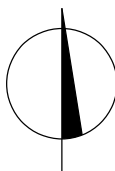

2e verdieping

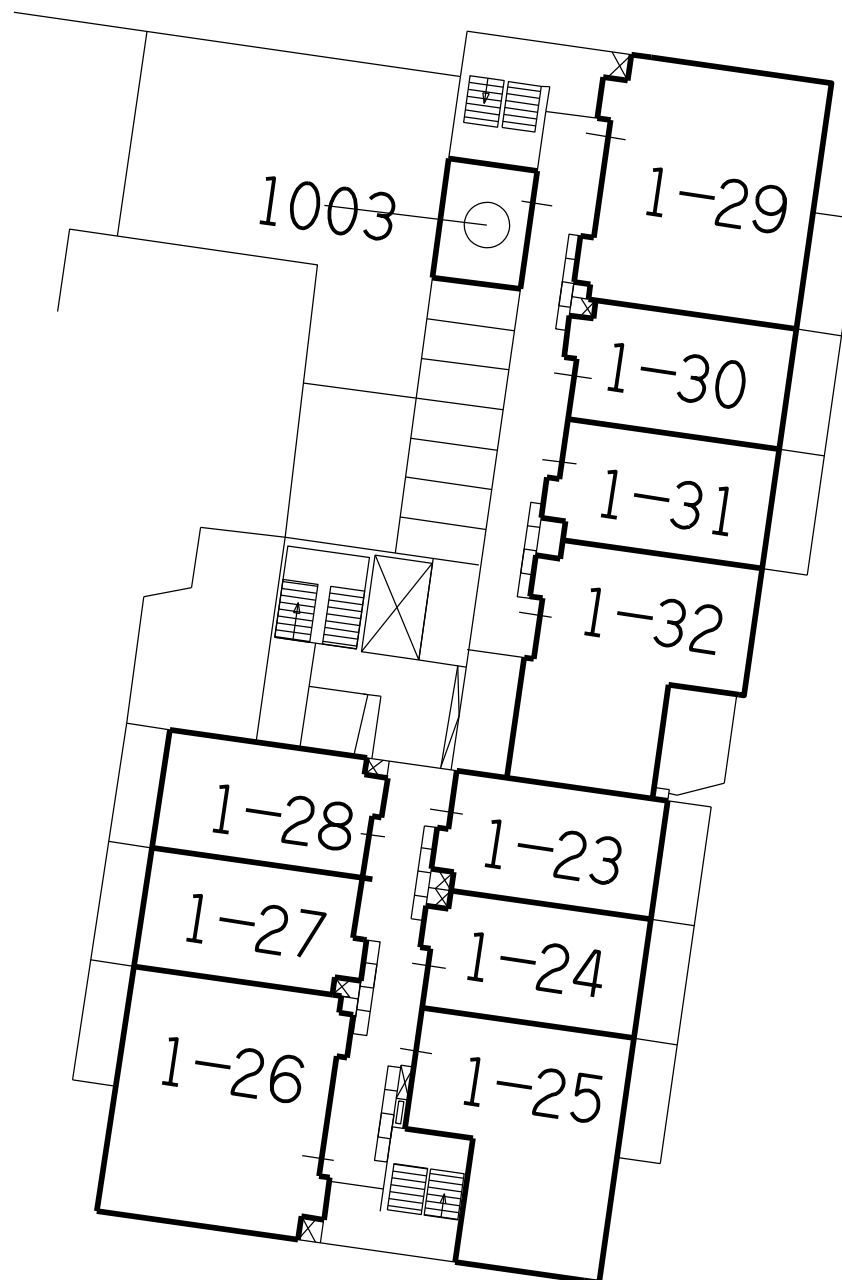

Bijlage Was Wordt tabel

Aanleidingdossier(s): HZ_WABO-20-14971

Dossiernr: HZ_NUM-20-24747



Nummeraanduiding:

Oude situatie							Nieuwe situatie						
Woonplaats	Openbare ruimte	HSNR	L	Toev	Type adres	Nadere aanduiding gebruiksdoel	Gebruiksfunctie	Woonplaats	Openbare ruimte	HSNR	L	Toev	Type adres
De Meern	TOUWSLAGERSLAAN	1			Hoofdadres	Verzorgings/ bejaardentehuis	Woonfunctie						
De Meern	TOUWSLAGERSLAAN	3			Hoofdadres		Bijeenkomstfunctie						
								De Meern	TOUWSLAGERSLAAN	1	1		Hoofdadres
								De Meern	TOUWSLAGERSLAAN	1	2		Hoofdadres
								De Meern	TOUWSLAGERSLAAN	1	3		Hoofdadres
								De Meern	TOUWSLAGERSLAAN	1	4		Hoofdadres
								De Meern	TOUWSLAGERSLAAN	1	5		Hoofdadres
								De Meern	TOUWSLAGERSLAAN	1	6		Hoofdadres
								De Meern	TOUWSLAGERSLAAN	1	7		Hoofdadres
								De Meern	TOUWSLAGERSLAAN	1	8		Hoofdadres
								De Meern	TOUWSLAGERSLAAN	1	9		Hoofdadres
								De Meern	TOUWSLAGERSLAAN	1	10		Hoofdadres
								De Meern	TOUWSLAGERSLAAN	1	11		Hoofdadres
								De Meern	TOUWSLAGERSLAAN	1	12		Hoofdadres
								De Meern	TOUWSLAGERSLAAN	1	13		Hoofdadres
								De Meern	TOUWSLAGERSLAAN	1	14		Hoofdadres
								De Meern	TOUWSLAGERSLAAN	1	15		Hoofdadres
								De Meern	TOUWSLAGERSLAAN	1	16		Hoofdadres
								De Meern	TOUWSLAGERSLAAN	1	17		Hoofdadres
								De Meern	TOUWSLAGERSLAAN	1	18		Hoofdadres
								De Meern	TOUWSLAGERSLAAN	1	19		Hoofdadres
								De Meern	TOUWSLAGERSLAAN	1	20		Hoofdadres
								De Meern	TOUWSLAGERSLAAN	1	21		Hoofdadres
								De Meern	TOUWSLAGERSLAAN	1	22		Hoofdadres
								De Meern	TOUWSLAGERSLAAN	1	23		Hoofdadres
								De Meern	TOUWSLAGERSLAAN	1	24		Hoofdadres
								De Meern	TOUWSLAGERSLAAN	1	25		Hoofdadres
								De Meern	TOUWSLAGERSLAAN	1	26		Hoofdadres
								De Meern	TOUWSLAGERSLAAN	1	27		Hoofdadres
								De Meern	TOUWSLAGERSLAAN	1	28		Hoofdadres
								De Meern	TOUWSLAGERSLAAN	1	29		Hoofdadres
								De Meern	TOUWSLAGERSLAAN	1	30		Hoofdadres
								De Meern	TOUWSLAGERSLAAN	1	31		Hoofdadres
								De Meern	TOUWSLAGERSLAAN	1	32		Hoofdadres
								De Meern	TOUWSLAGERSLAAN	1	33		Hoofdadres
								De Meern	TOUWSLAGERSLAAN	1001			Hoofdadres
								De Meern	TOUWSLAGERSLAAN	1003			Hoofdadres

Informatie verblijfsobject:

Nieuwe situatie											
Woonplaats	Openbare ruimte	HSNR	L	Toev	Type adres	Nadere aanduiding gebruiksdoel	Gebruiksfunctie	Laagste bouwlaag	Type toegang	Toegang bouwlaag	Aantal bouwlagen
De Meern	TOUWSLAGERSLAAN	1	1		Hoofdadres	Appartement	Woonfunctie	Begane grond	Centrale hal	0	1
De Meern	TOUWSLAGERSLAAN	1	2		Hoofdadres	Appartement	Woonfunctie	Begane grond	Centrale hal	0	1

Bijlage Was Wordt tabel

Aanleidingdossier(s): HZ_WABO-20-14971

Dossiernr: HZ_NUM-20-24747



De Meern	TOUWSLAGERSLAAN	1	3	Hoofdadres	Appartement	Woonfunctie	Begane grond	Centrale hal	0	1
De Meern	TOUWSLAGERSLAAN	1	4	Hoofdadres	Appartement	Woonfunctie	Begane grond	Centrale hal	0	1
De Meern	TOUWSLAGERSLAAN	1	5	Hoofdadres	Appartement	Woonfunctie	Begane grond	Centrale hal	0	1
De Meern	TOUWSLAGERSLAAN	1	6	Hoofdadres	Appartement	Woonfunctie	Begane grond	Centrale hal	0	1
De Meern	TOUWSLAGERSLAAN	1	7	Hoofdadres	Appartement	Woonfunctie	Begane grond	Centrale hal	0	1
De Meern	TOUWSLAGERSLAAN	1	8	Hoofdadres	Appartement	Woonfunctie	Begane grond	Centrale hal	0	1
De Meern	TOUWSLAGERSLAAN	1	9	Hoofdadres	Appartement	Woonfunctie	Begane grond	Centrale hal	0	1
De Meern	TOUWSLAGERSLAAN	1	10	Hoofdadres	Appartement	Woonfunctie	Begane grond	Centrale hal	0	1
De Meern	TOUWSLAGERSLAAN	1	11	Hoofdadres	Appartement	Woonfunctie	Begane grond	Centrale hal	0	1
De Meern	TOUWSLAGERSLAAN	1	12	Hoofdadres	Appartement	Woonfunctie	Begane grond	Centrale hal	0	1
De Meern	TOUWSLAGERSLAAN	1	13	Hoofdadres	Appartement	Woonfunctie	1e verdieping	Centrale hal / lift/ trap / galerij	1	1
De Meern	TOUWSLAGERSLAAN	1	14	Hoofdadres	Appartement	Woonfunctie	1e verdieping	Centrale hal / lift/ trap / galerij	1	1
De Meern	TOUWSLAGERSLAAN	1	15	Hoofdadres	Appartement	Woonfunctie	1e verdieping	Centrale hal / lift/ trap / galerij	1	1
De Meern	TOUWSLAGERSLAAN	1	16	Hoofdadres	Appartement	Woonfunctie	1e verdieping	Centrale hal / lift/ trap / galerij	1	1
De Meern	TOUWSLAGERSLAAN	1	17	Hoofdadres	Appartement	Woonfunctie	1e verdieping	Centrale hal / lift/ trap / galerij	1	1
De Meern	TOUWSLAGERSLAAN	1	18	Hoofdadres	Appartement	Woonfunctie	1e verdieping	Centrale hal / lift/ trap / galerij	1	1
De Meern	TOUWSLAGERSLAAN	1	19	Hoofdadres	Appartement	Woonfunctie	1e verdieping	Centrale hal / lift/ trap / galerij	1	1
De Meern	TOUWSLAGERSLAAN	1	20	Hoofdadres	Appartement	Woonfunctie	1e verdieping	Centrale hal / lift/ trap / galerij	1	1
De Meern	TOUWSLAGERSLAAN	1	21	Hoofdadres	Appartement	Woonfunctie	1e verdieping	Centrale hal / lift/ trap / galerij	1	1
De Meern	TOUWSLAGERSLAAN	1	22	Hoofdadres	Appartement	Woonfunctie	1e verdieping	Centrale hal / lift/ trap / galerij	1	1
De Meern	TOUWSLAGERSLAAN	1	23	Hoofdadres	Appartement	Woonfunctie	2e verdieping	Centrale hal / lift/ trap / galerij	2	1
De Meern	TOUWSLAGERSLAAN	1	24	Hoofdadres	Appartement	Woonfunctie	2e verdieping	Centrale hal / lift/ trap / galerij	2	1
De Meern	TOUWSLAGERSLAAN	1	25	Hoofdadres	Appartement	Woonfunctie	2e verdieping	Centrale hal / lift/ trap / galerij	2	1
De Meern	TOUWSLAGERSLAAN	1	26	Hoofdadres	Appartement	Woonfunctie	2e verdieping	Centrale hal / lift/ trap / galerij	2	1
De Meern	TOUWSLAGERSLAAN	1	27	Hoofdadres	Appartement	Woonfunctie	2e verdieping	Centrale hal / lift/ trap / galerij	2	1
De Meern	TOUWSLAGERSLAAN	1	28	Hoofdadres	Appartement	Woonfunctie	2e verdieping	Centrale hal / lift/ trap / galerij	2	1
De Meern	TOUWSLAGERSLAAN	1	29	Hoofdadres	Appartement	Woonfunctie	2e verdieping	Centrale hal / lift/ trap / galerij	2	1
De Meern	TOUWSLAGERSLAAN	1	30	Hoofdadres	Appartement	Woonfunctie	2e verdieping	Centrale hal / lift/ trap / galerij	2	1
De Meern	TOUWSLAGERSLAAN	1	31	Hoofdadres	Appartement	Woonfunctie	2e verdieping	Centrale hal / lift/ trap / galerij	2	1
De Meern	TOUWSLAGERSLAAN	1	32	Hoofdadres	Appartement	Woonfunctie	2e verdieping	Centrale hal / lift/ trap / galerij	2	1
De Meern	TOUWSLAGERSLAAN	1	33	Hoofdadres	Appartement	Woonfunctie	Begane grond	Begane grond	0	1
De Meern	TOUWSLAGERSLAAN	1001		Hoofdadres	Technische ruimte	Overige functie	Begane grond	Centrale hal	0	1
De Meern	TOUWSLAGERSLAAN	1003		Hoofdadres	Technische ruimte	Overige functie	2e verdieping	Centrale hal / lift/ trap / galerij	2	1

Legenda

HSNR=Huisnummer

L=Letter

Toev=Toevoeging