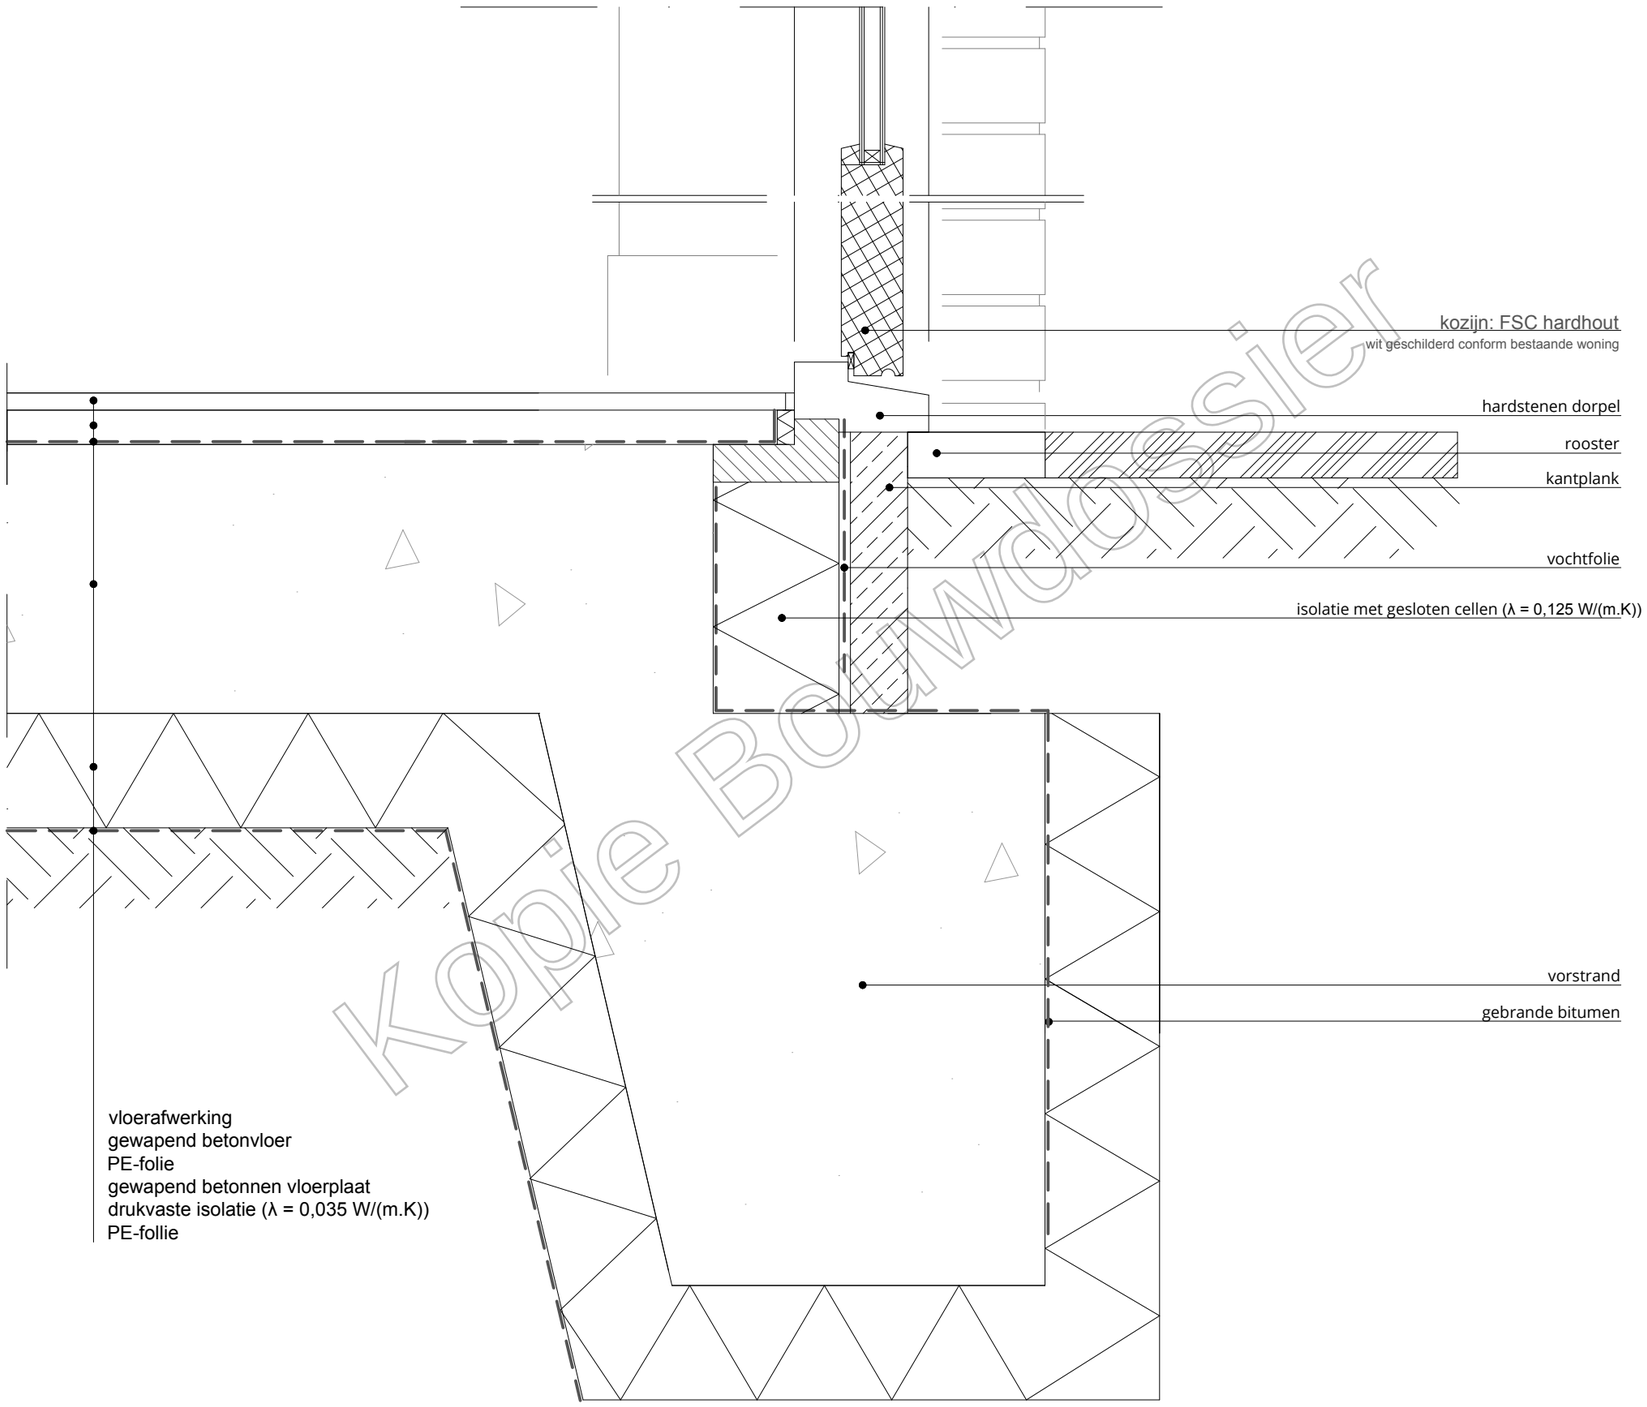

Kopie Bouwdossier

merel ontwerpt
architectuur & interieur

document	detail B	fase	DO	schaal	1:50
project	Prof. Jordanlaan 128	datum	25 juli 2020	formaat	A3
opdrachtgever	[redacted]	gewijzigd	21 september 2020	MAATVOERING IN WERK TE CONTROLEREN	