


omgevingsvergunningaanvraag

Professor Jordanlaan 128 te Utrecht

25 juli 2020

merel ontwerpt
architectuur & interieur

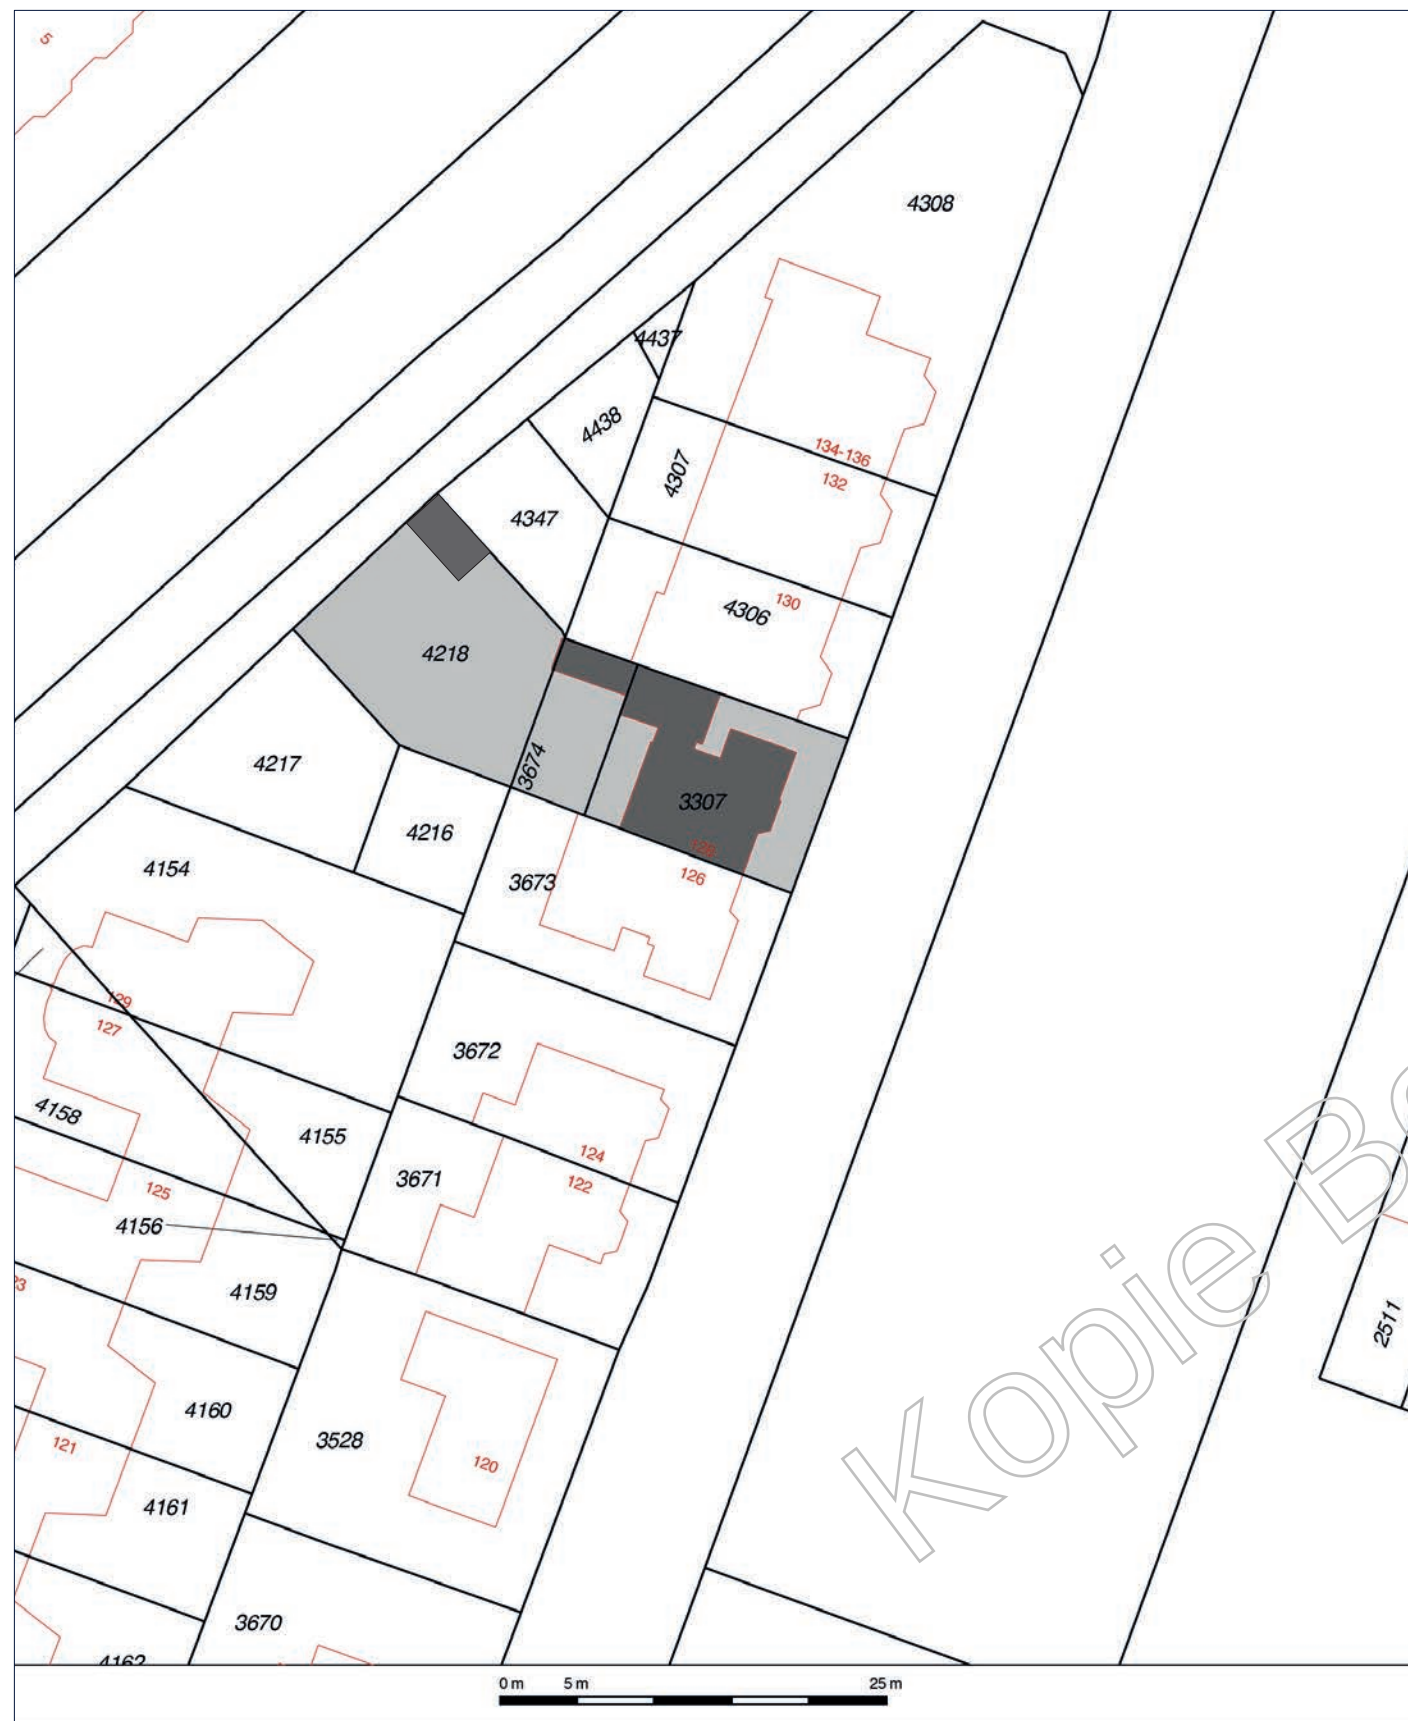

kadastrale kaart | gemeente Utrecht | sectie D | perceel 3307 / 3674 / 4218



bestaande situatie | locatie



luchtfoto | bron : Google maps | 12 januari 2019

merel ontwerpt
architectuur & interieur

project Professor Jordanlaan 128
fase indicatievergunningsaanvraag
datum 10 maart 2020



Professor Jordanlaan 124 & 126



Professor Jordanlaan 126 & 128



Professor Jordanlaan 128 & 130



Panorama | Professor Jordanlaan



Professor Jordanlaan 130 & 128



Professor Jordanlaan 128 & 126



Professor Jordanlaan 126 & 124





Achterzijde tuin linkerzijde




Achterzijde tuin rechterzijde


bestaand volume | voor- & achterzijde

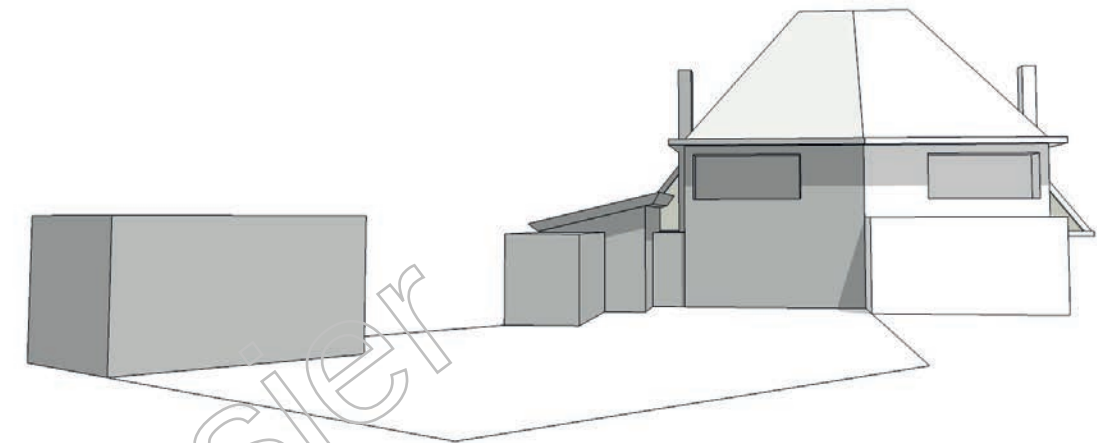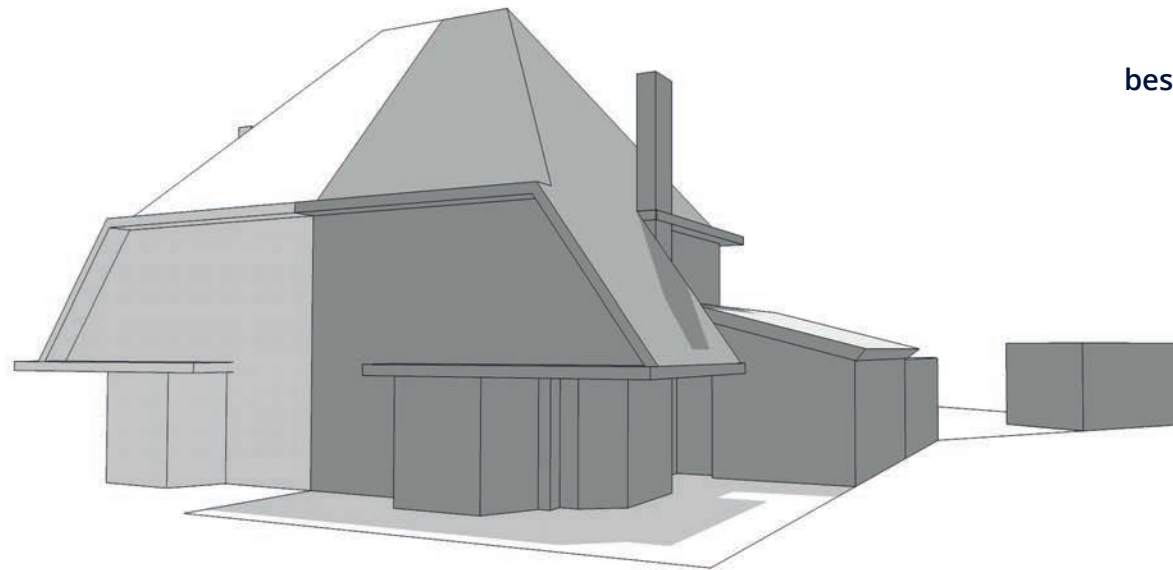

nieuw volume | voor- & achterzijde | nokhoogte ongeveer 5,5 - 6 meter

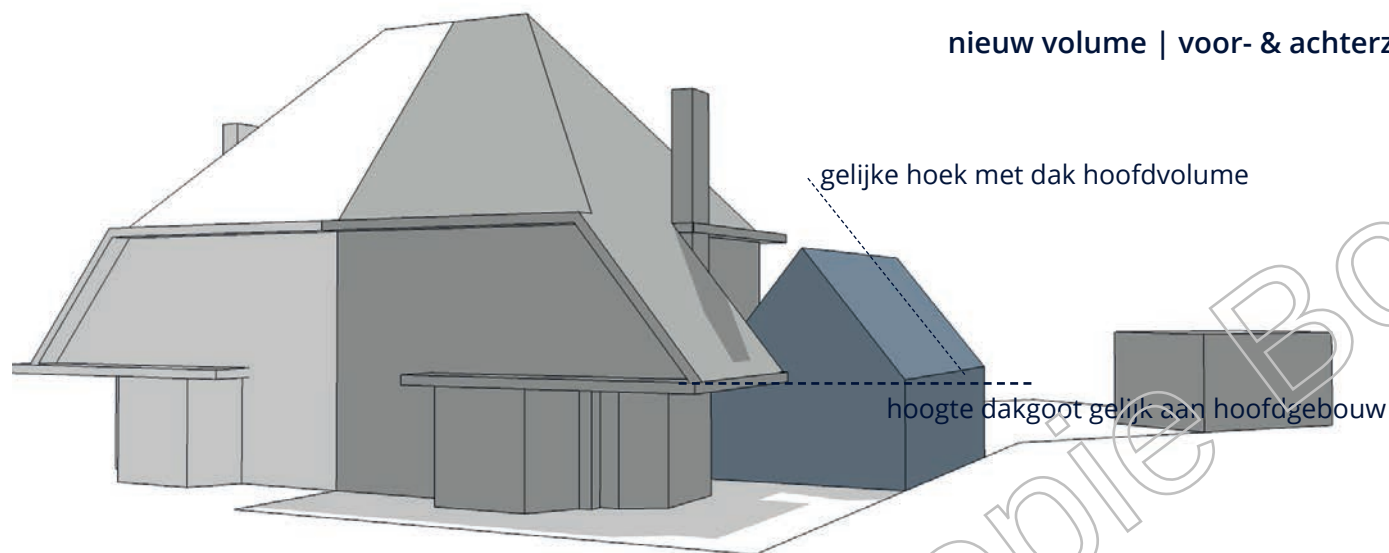


maximale uitbouw 4 meter achterzijde

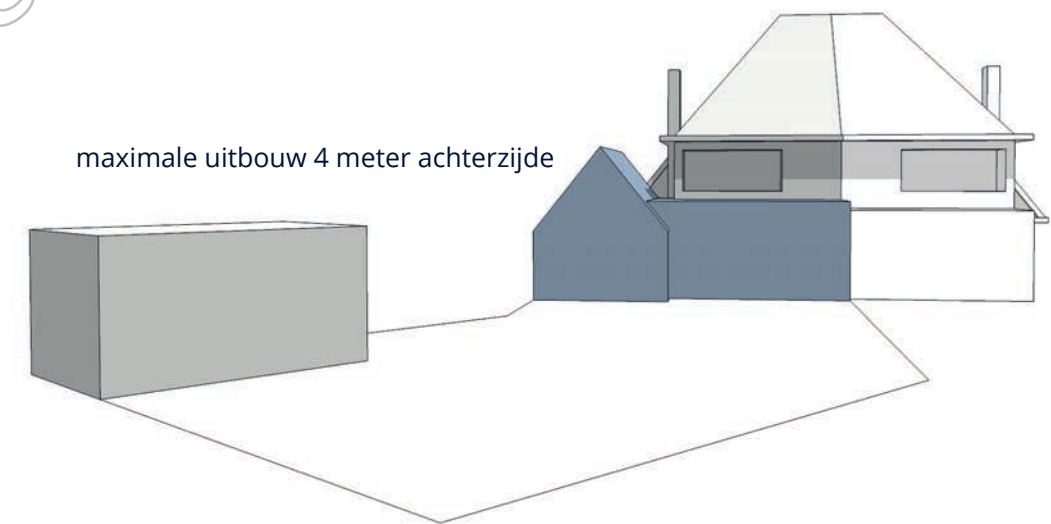

De huidige bewoners willen de uitbouw weer terugbrengen naar de jaren 30 stijl van het oorspronkelijke hoofgebouw. Daarbij is gekeken naar de vergelijkbare huizen (nummer 122, 124 & 126). Deze hebben alle drie een zijuitbouw met puntdak.




Zijuitbouwen van Professor Jordanlaan 122, 124 & 126

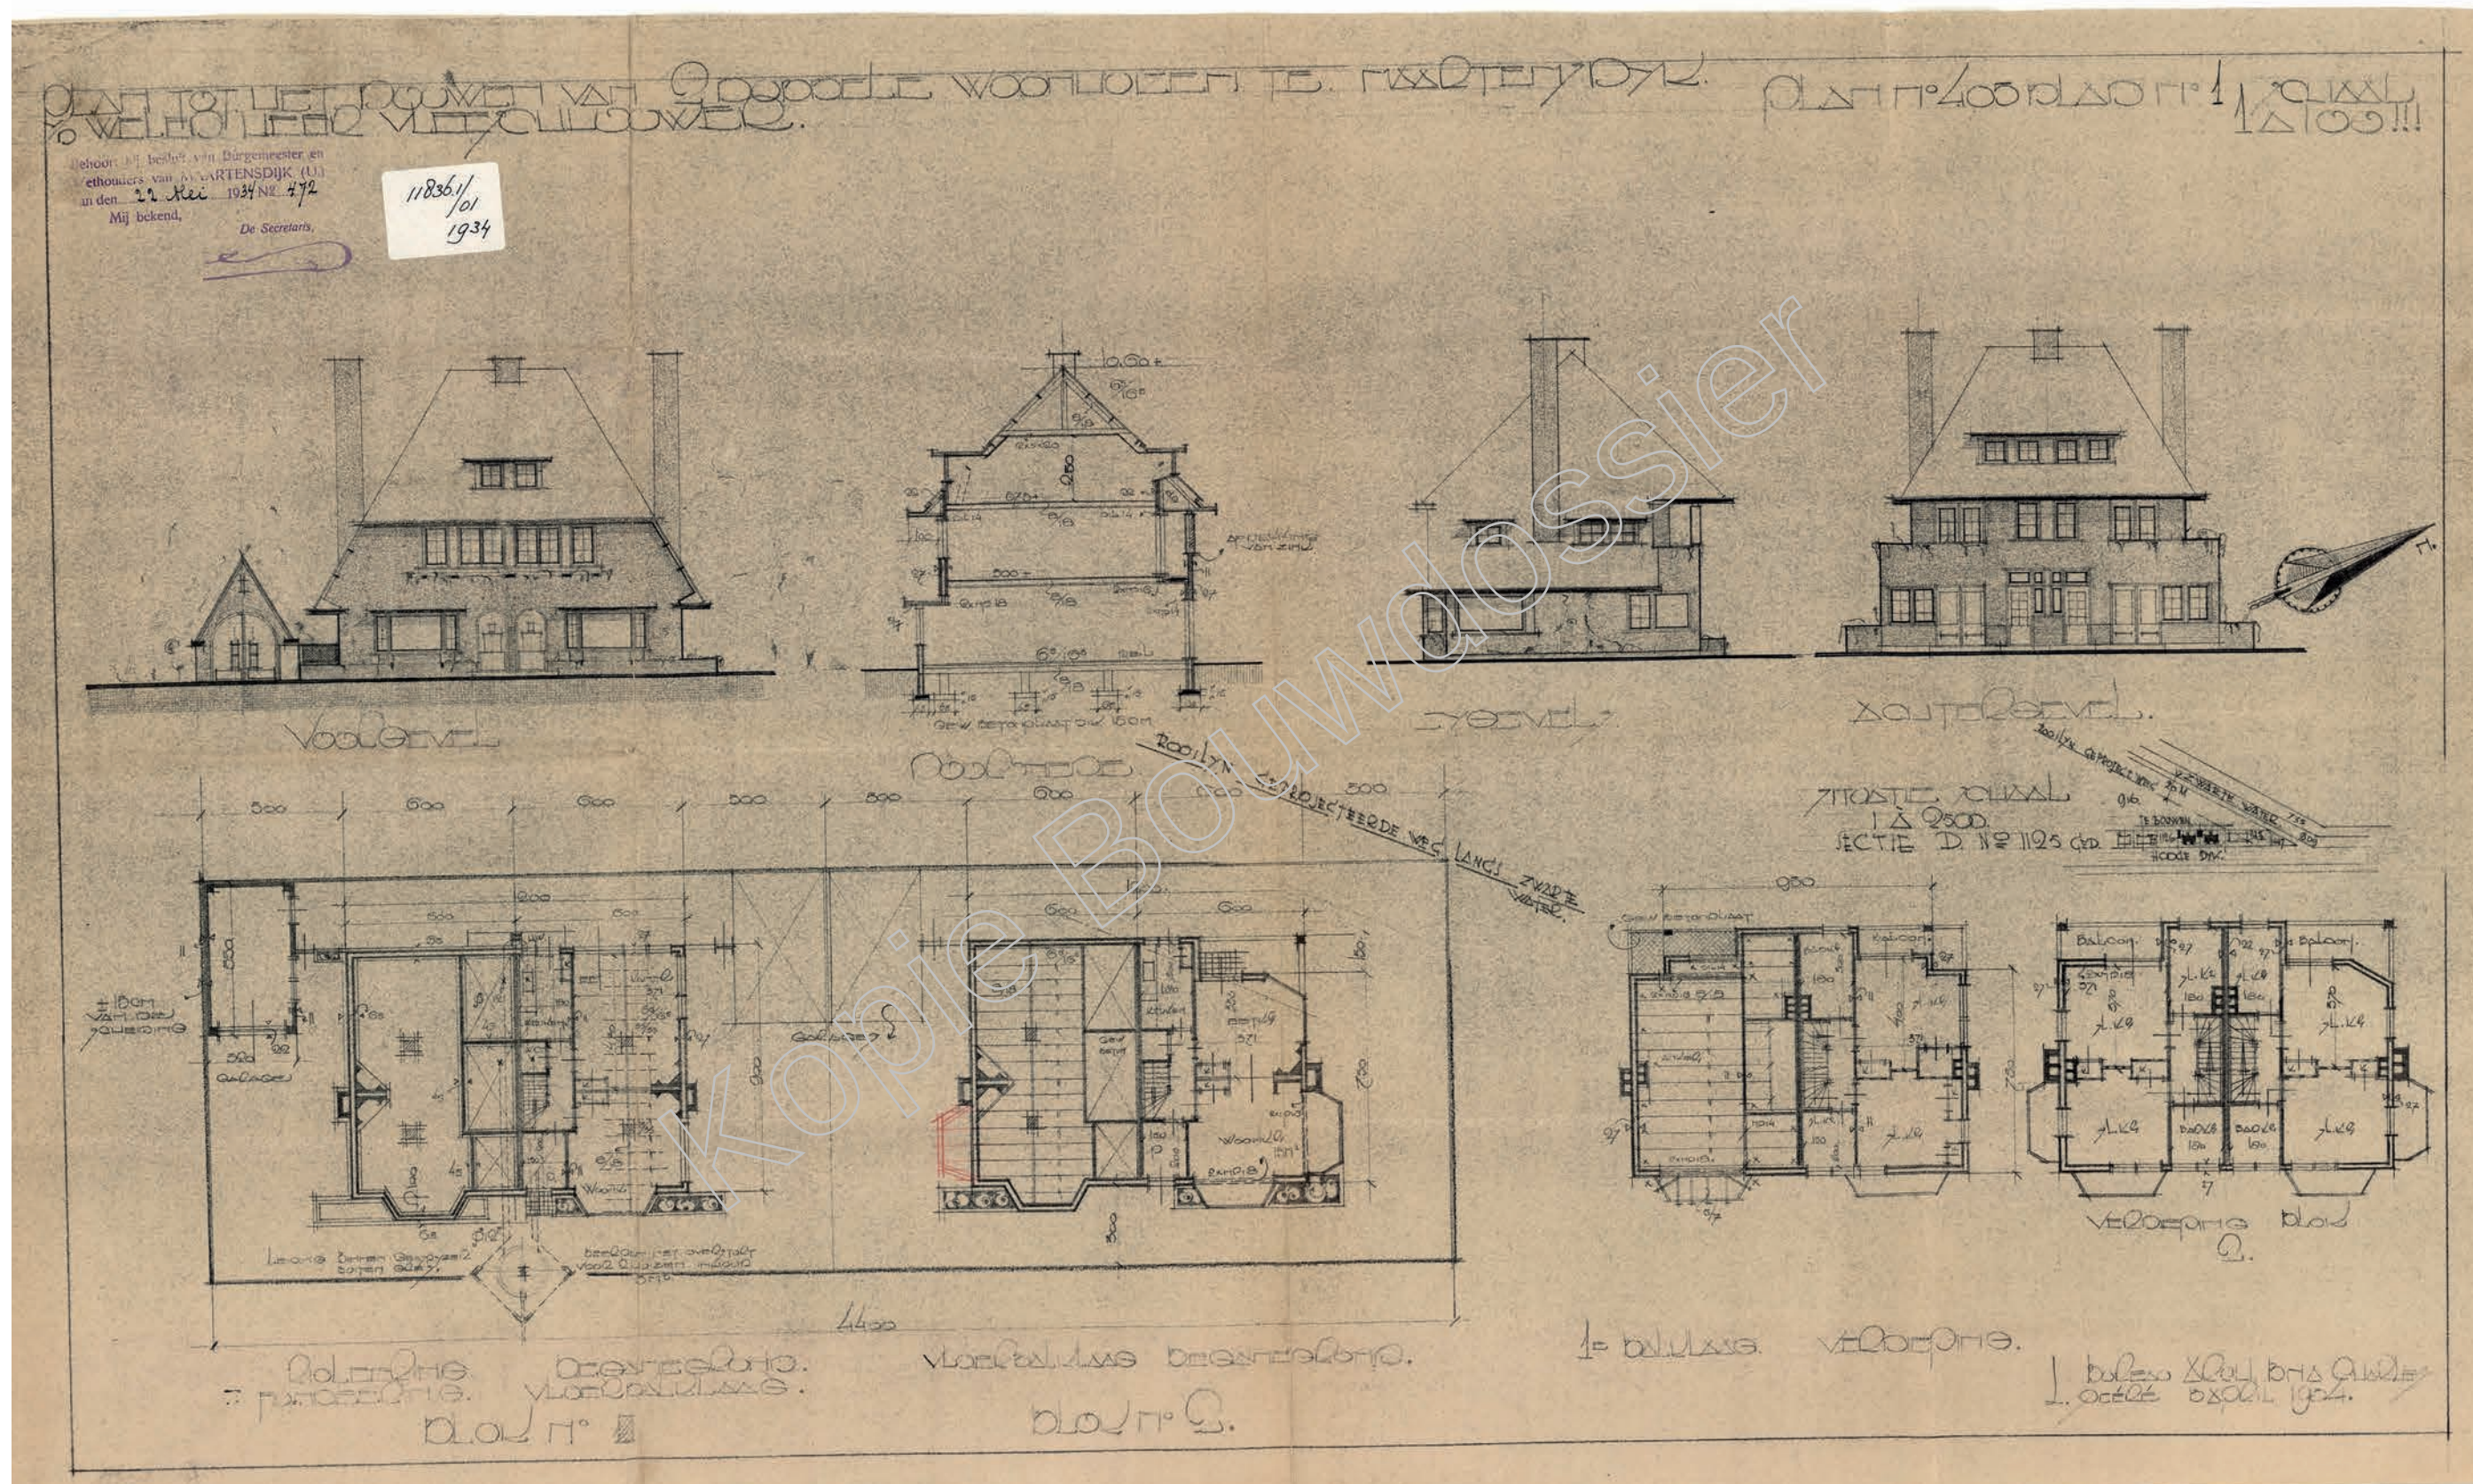










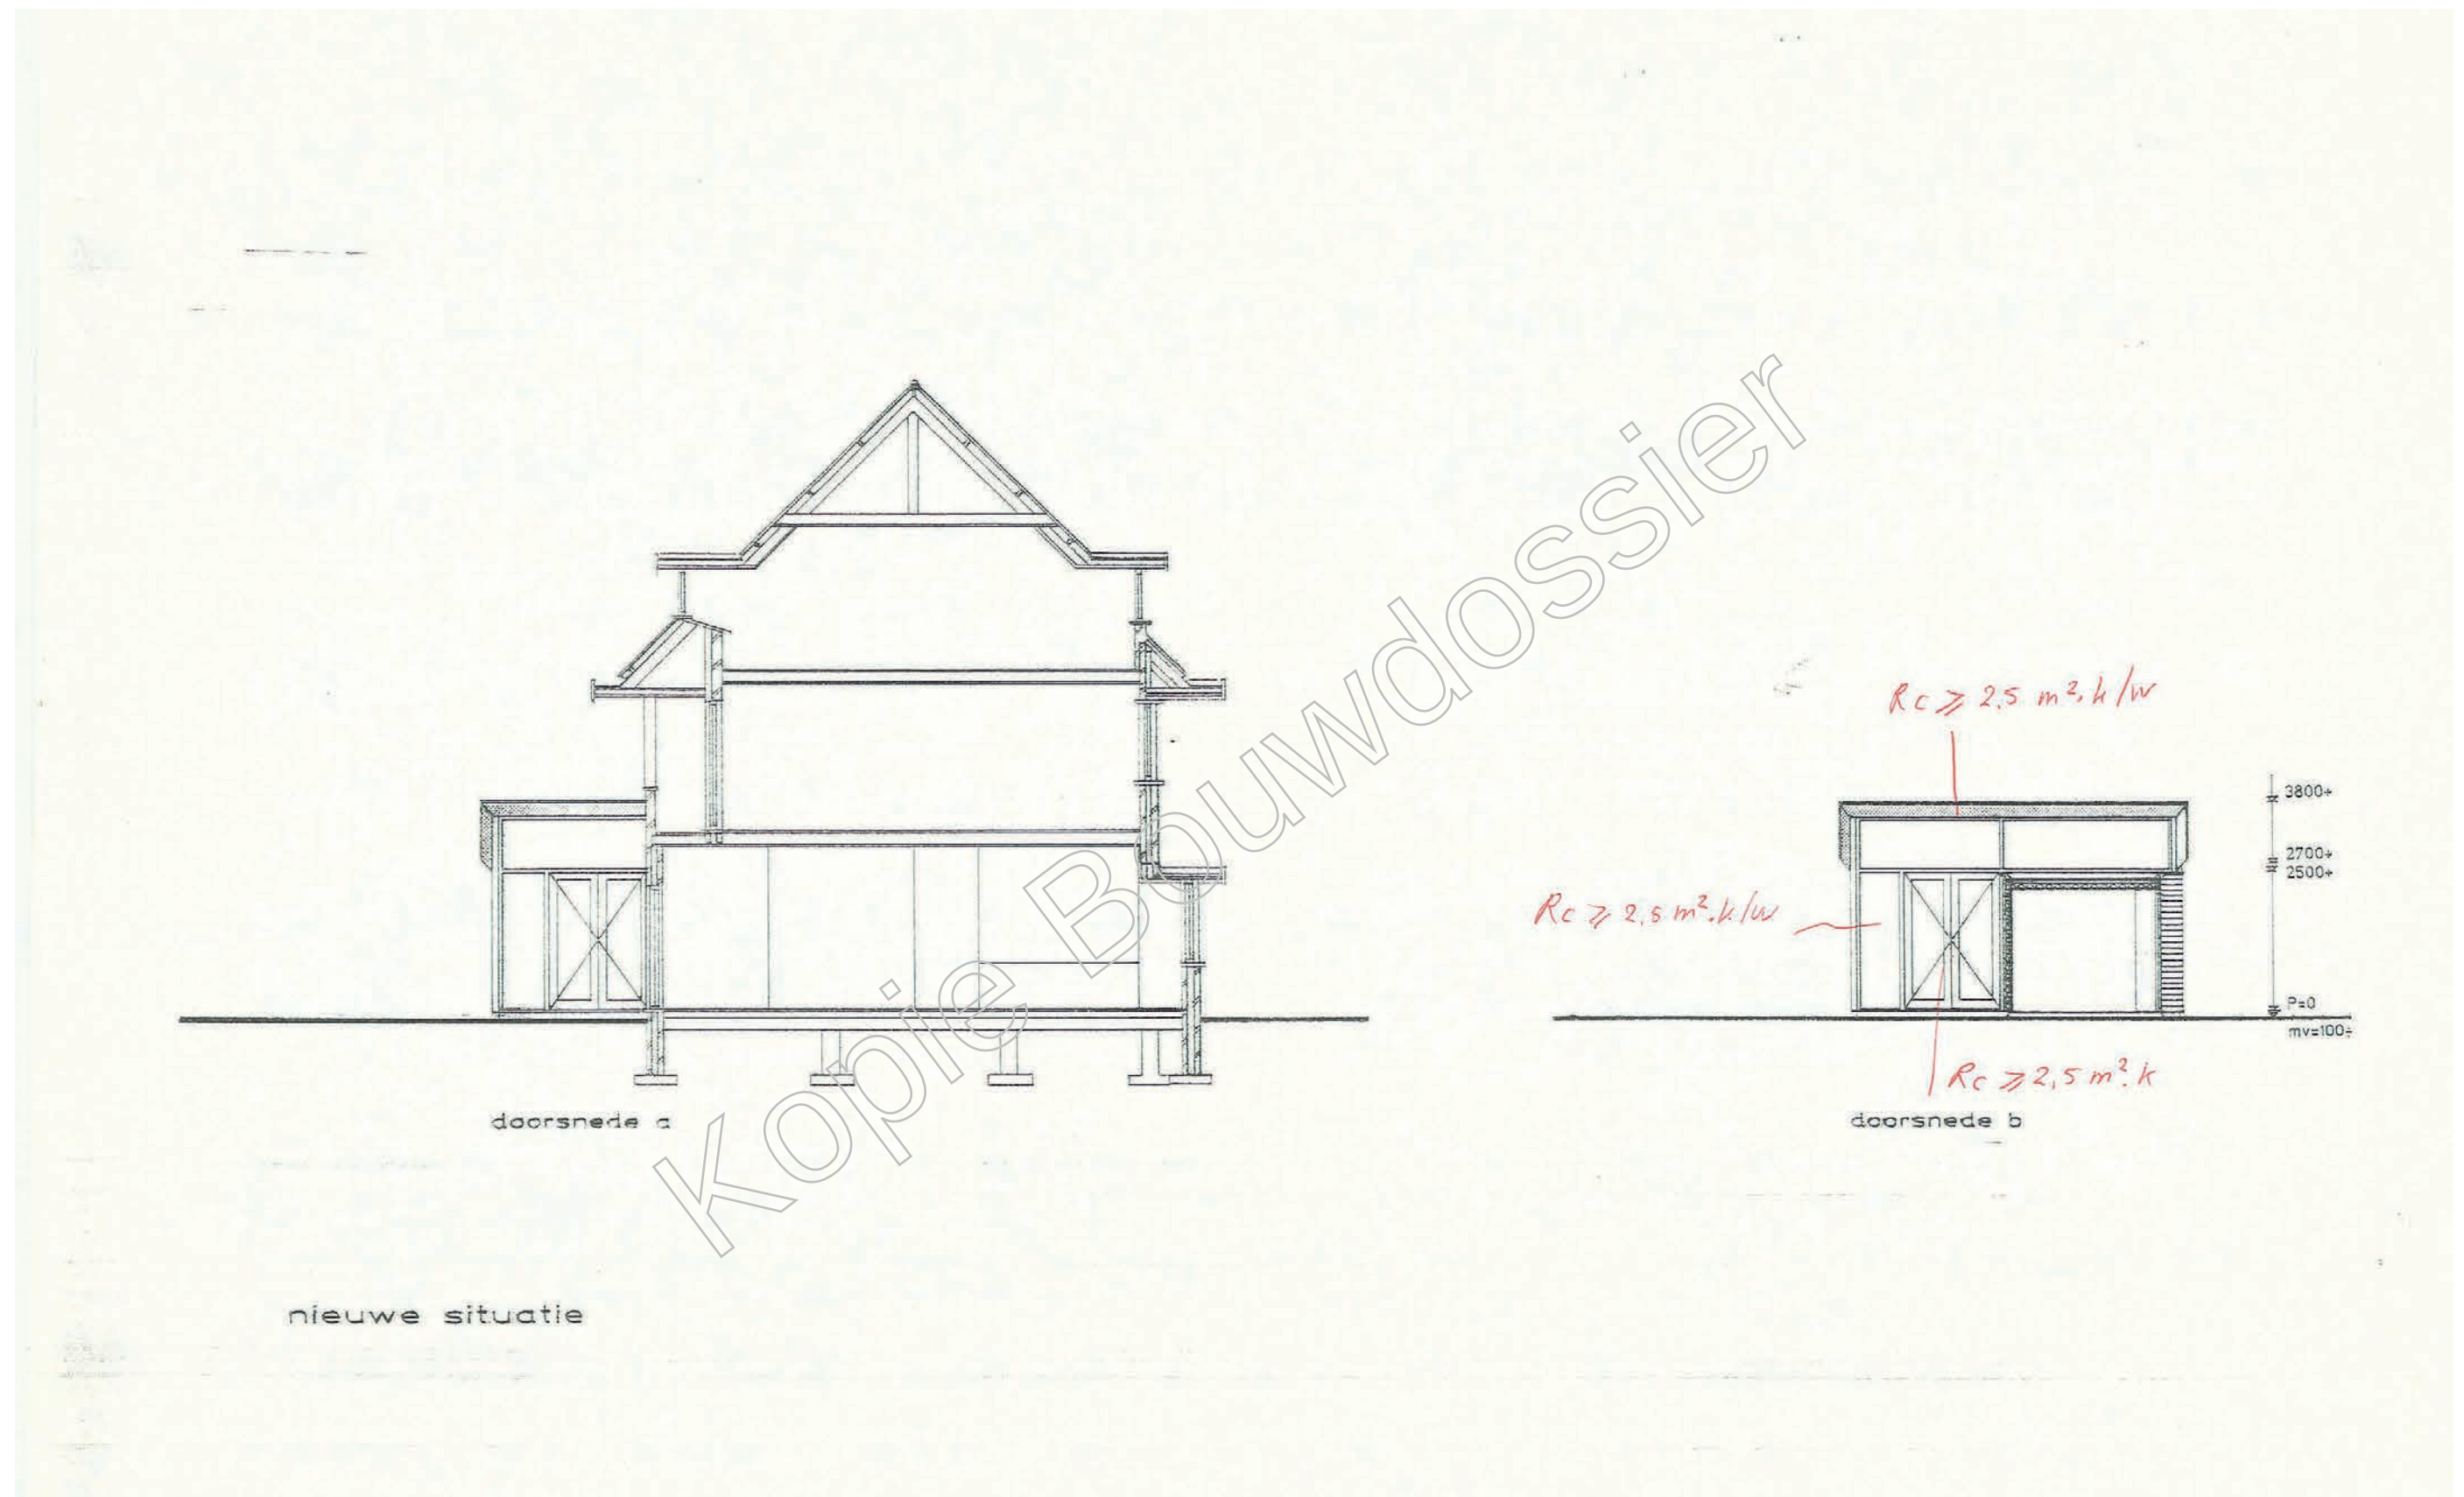





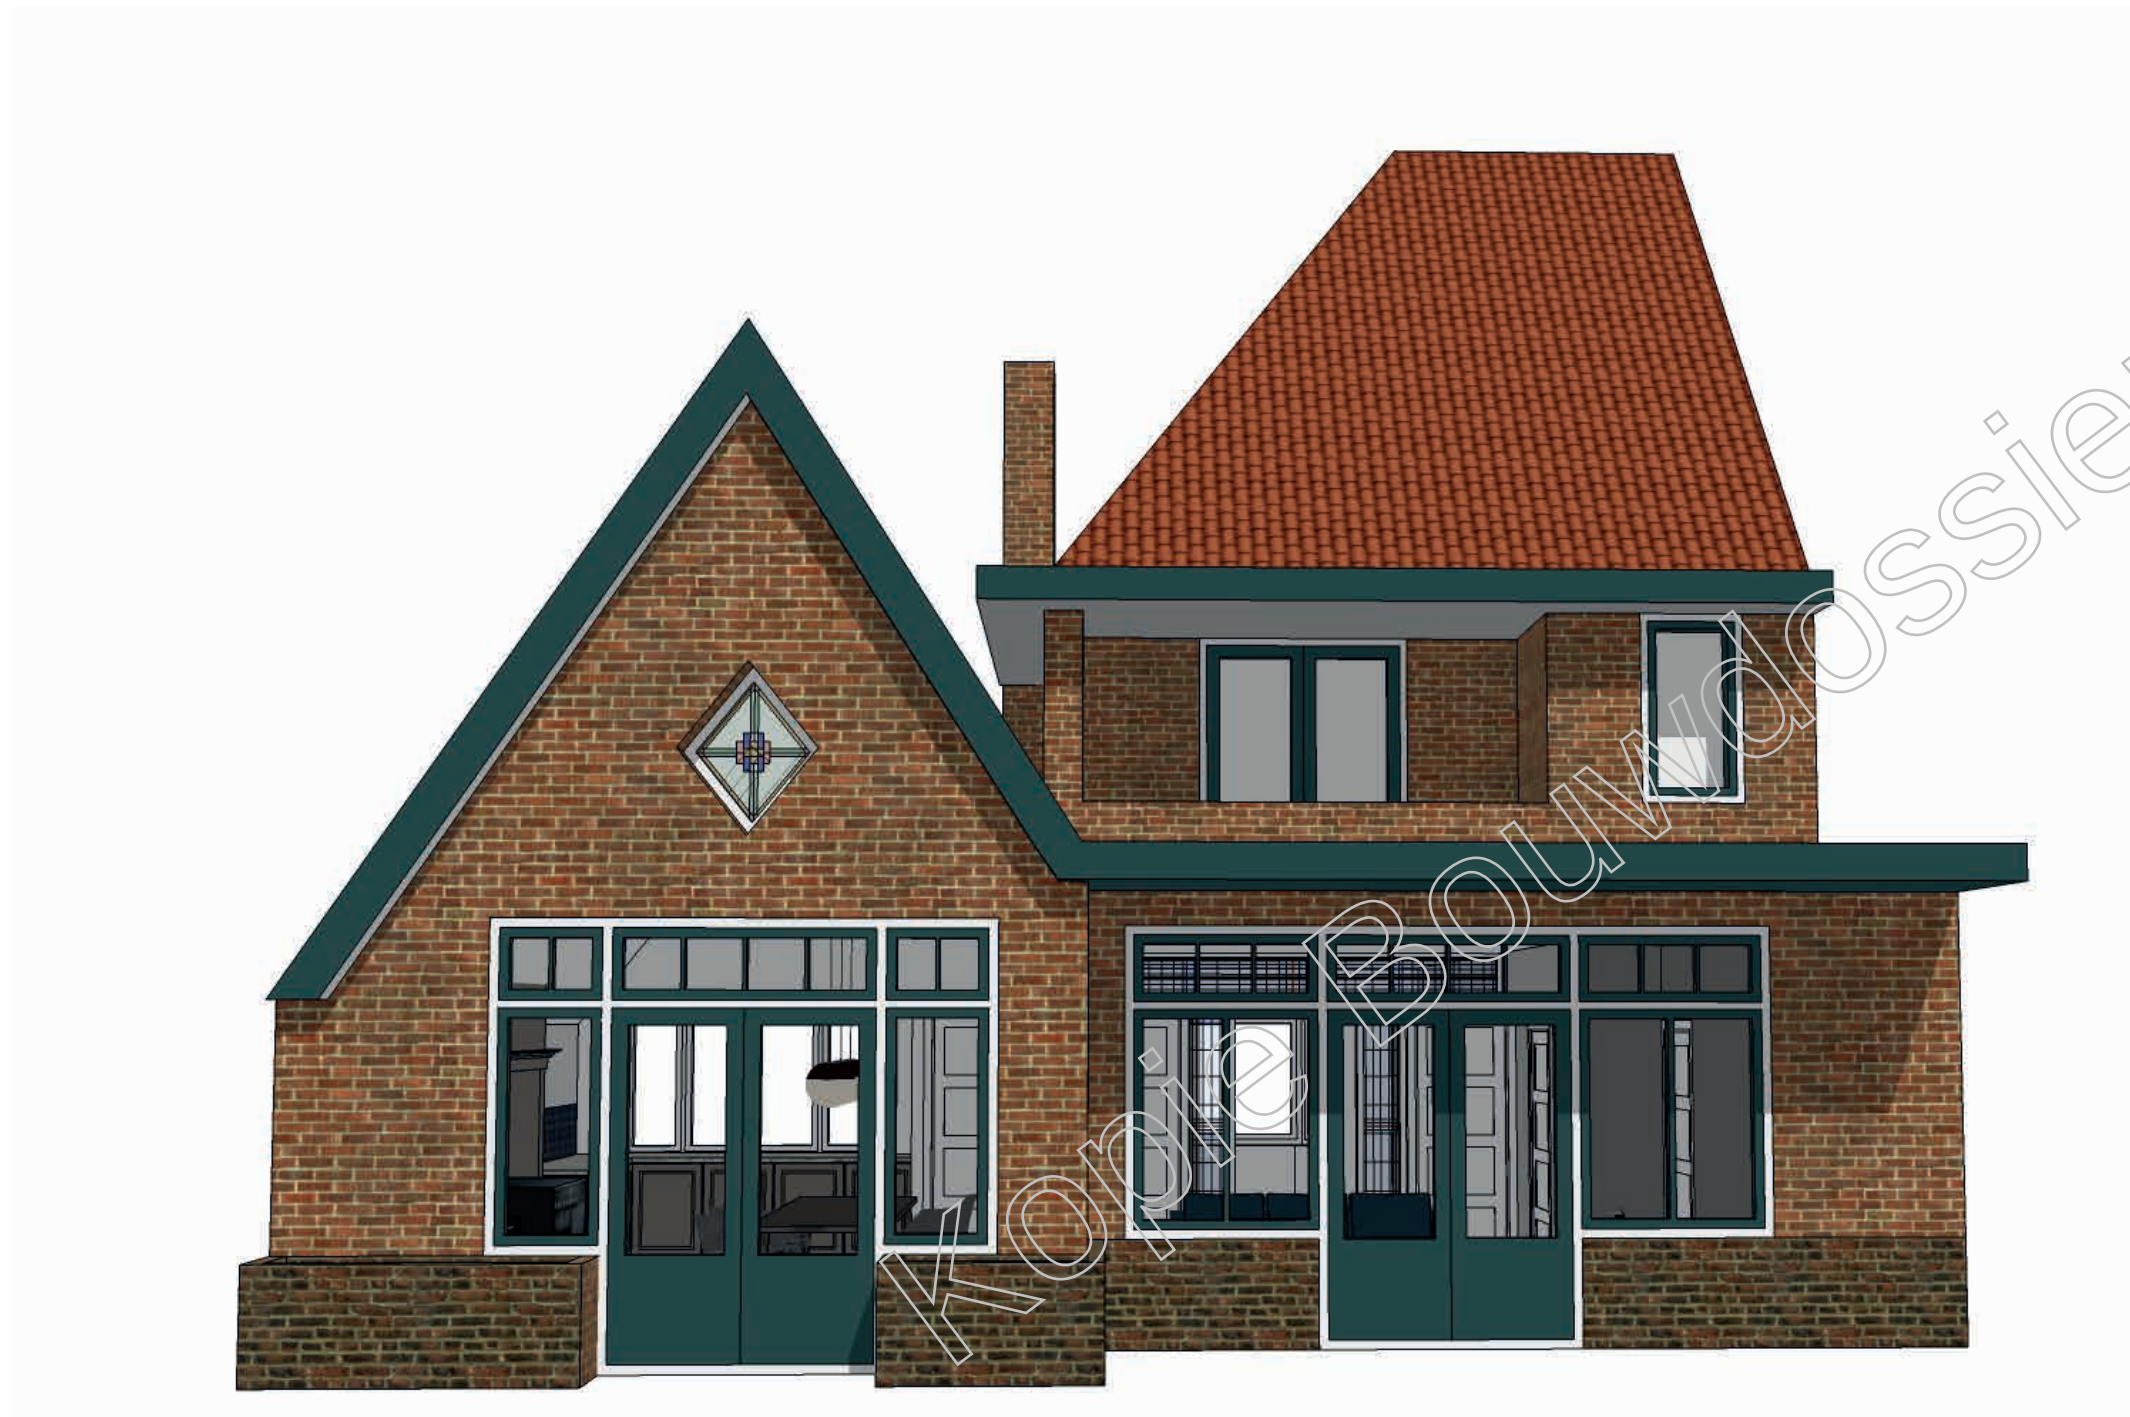


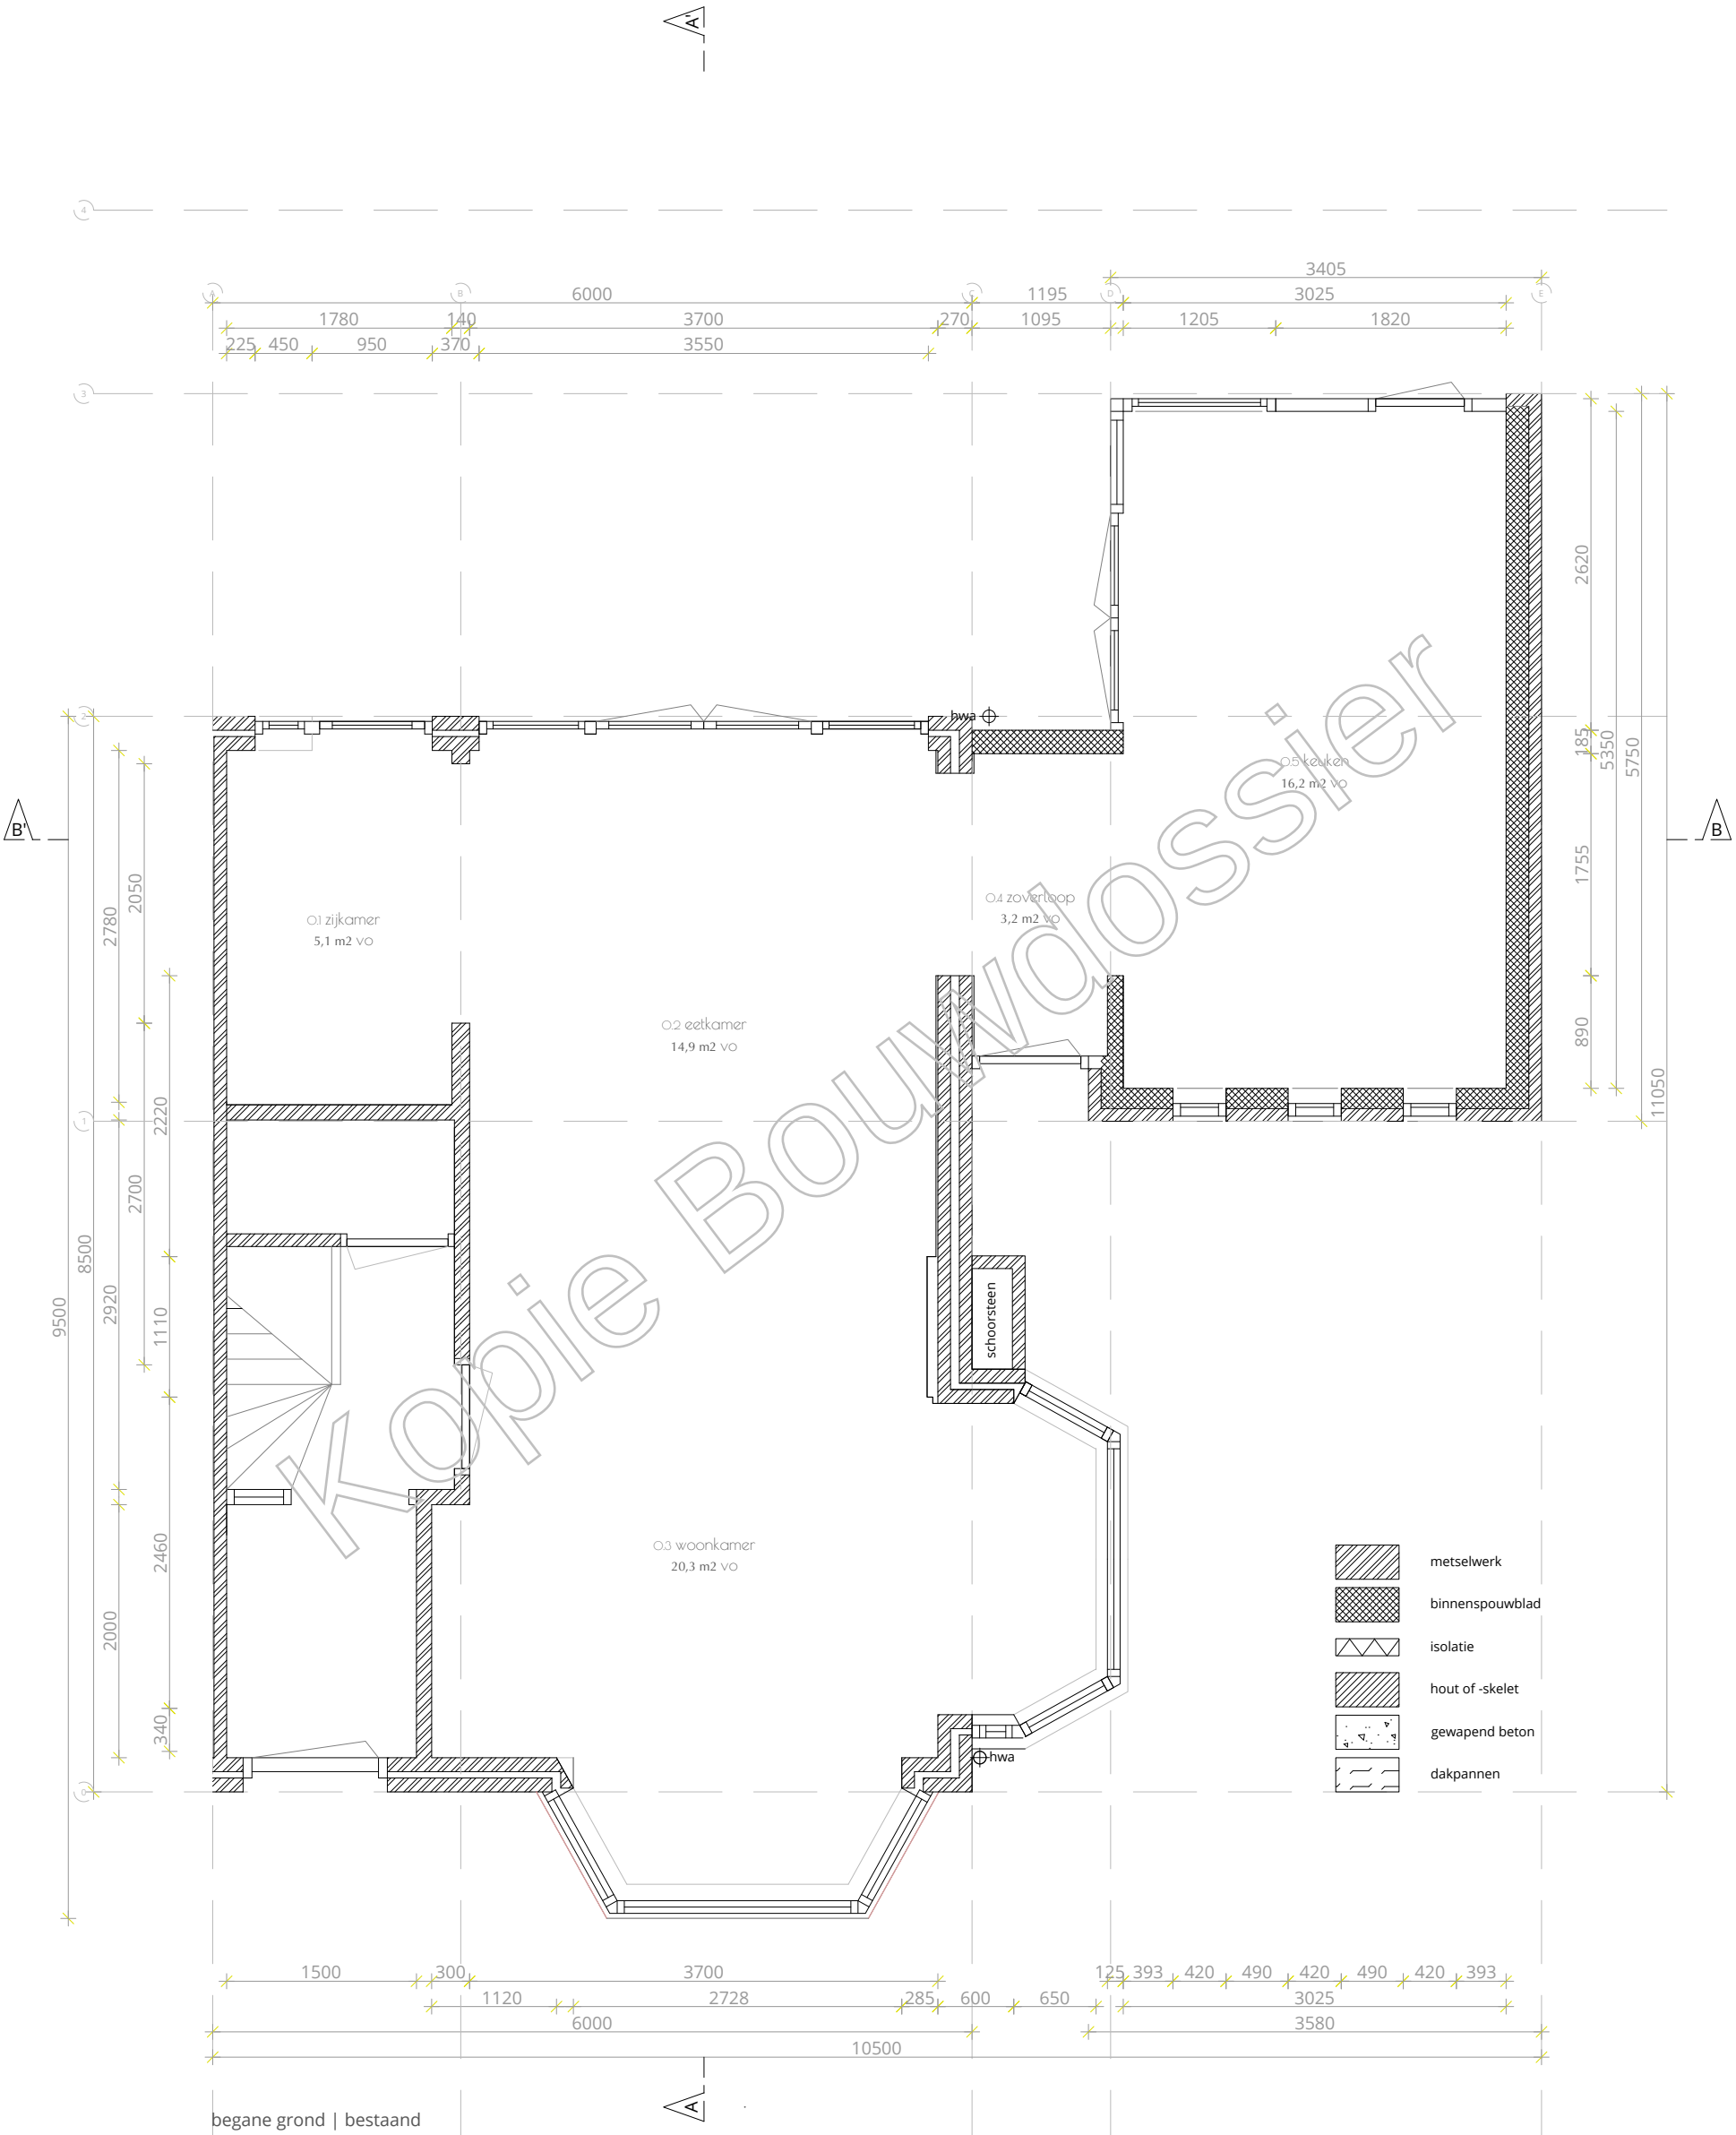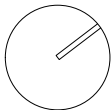

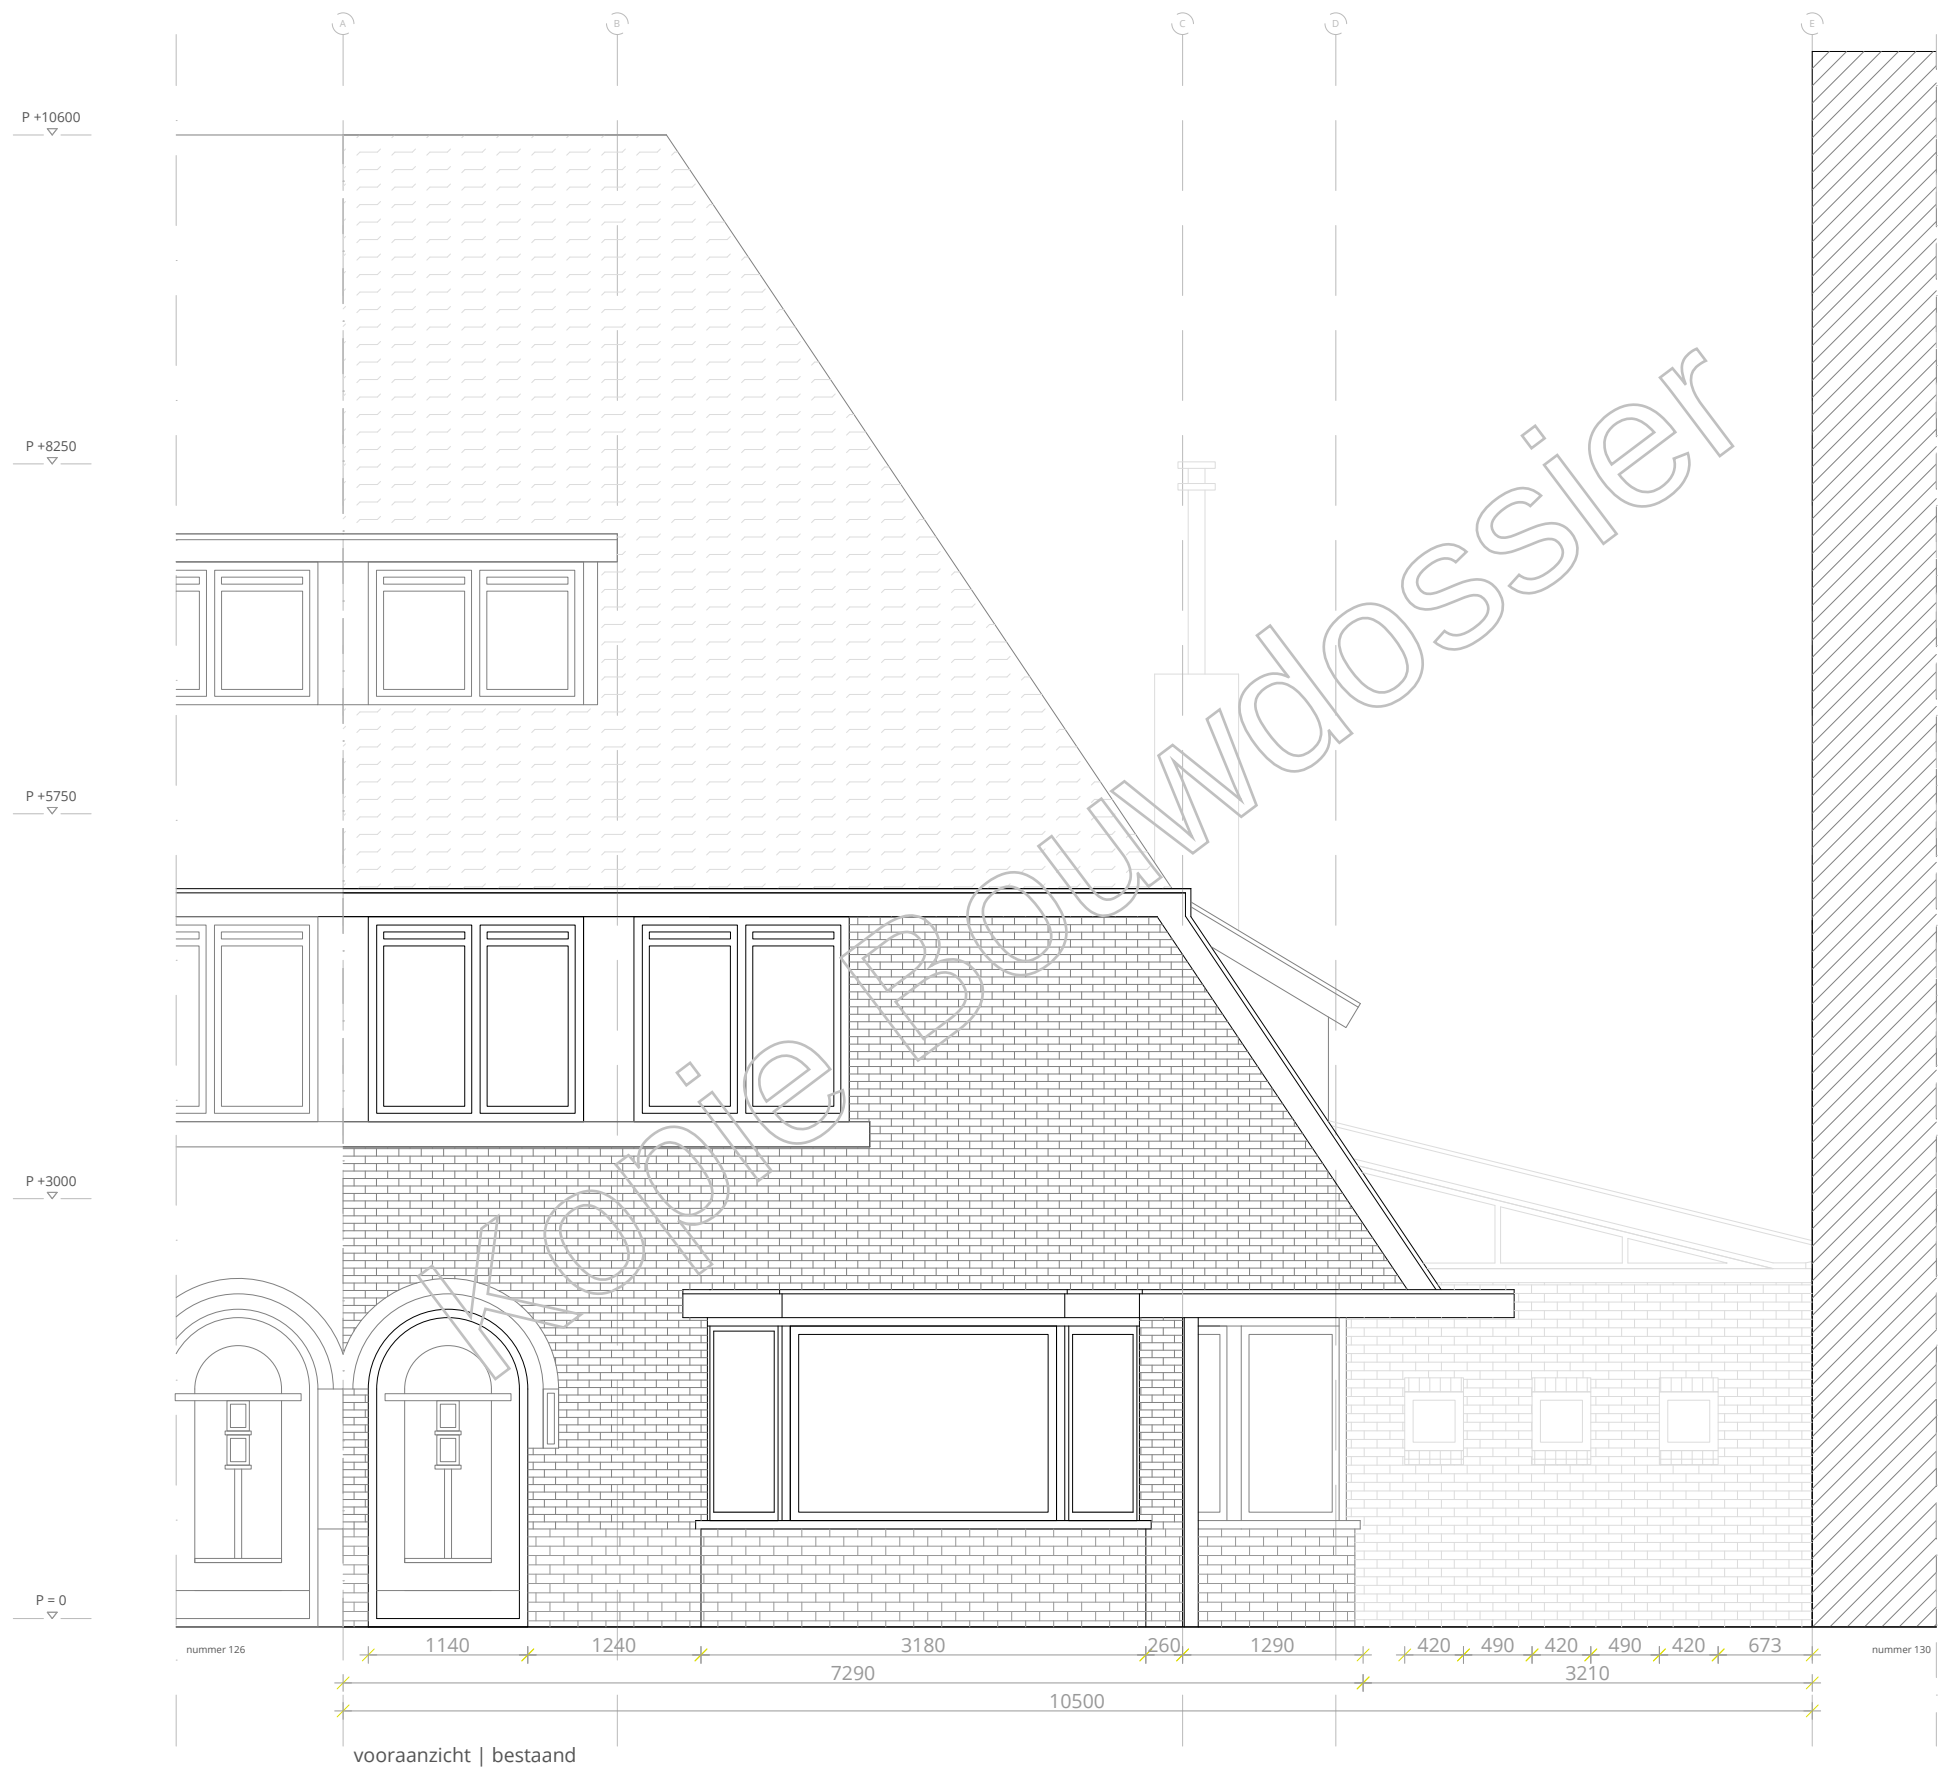

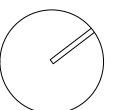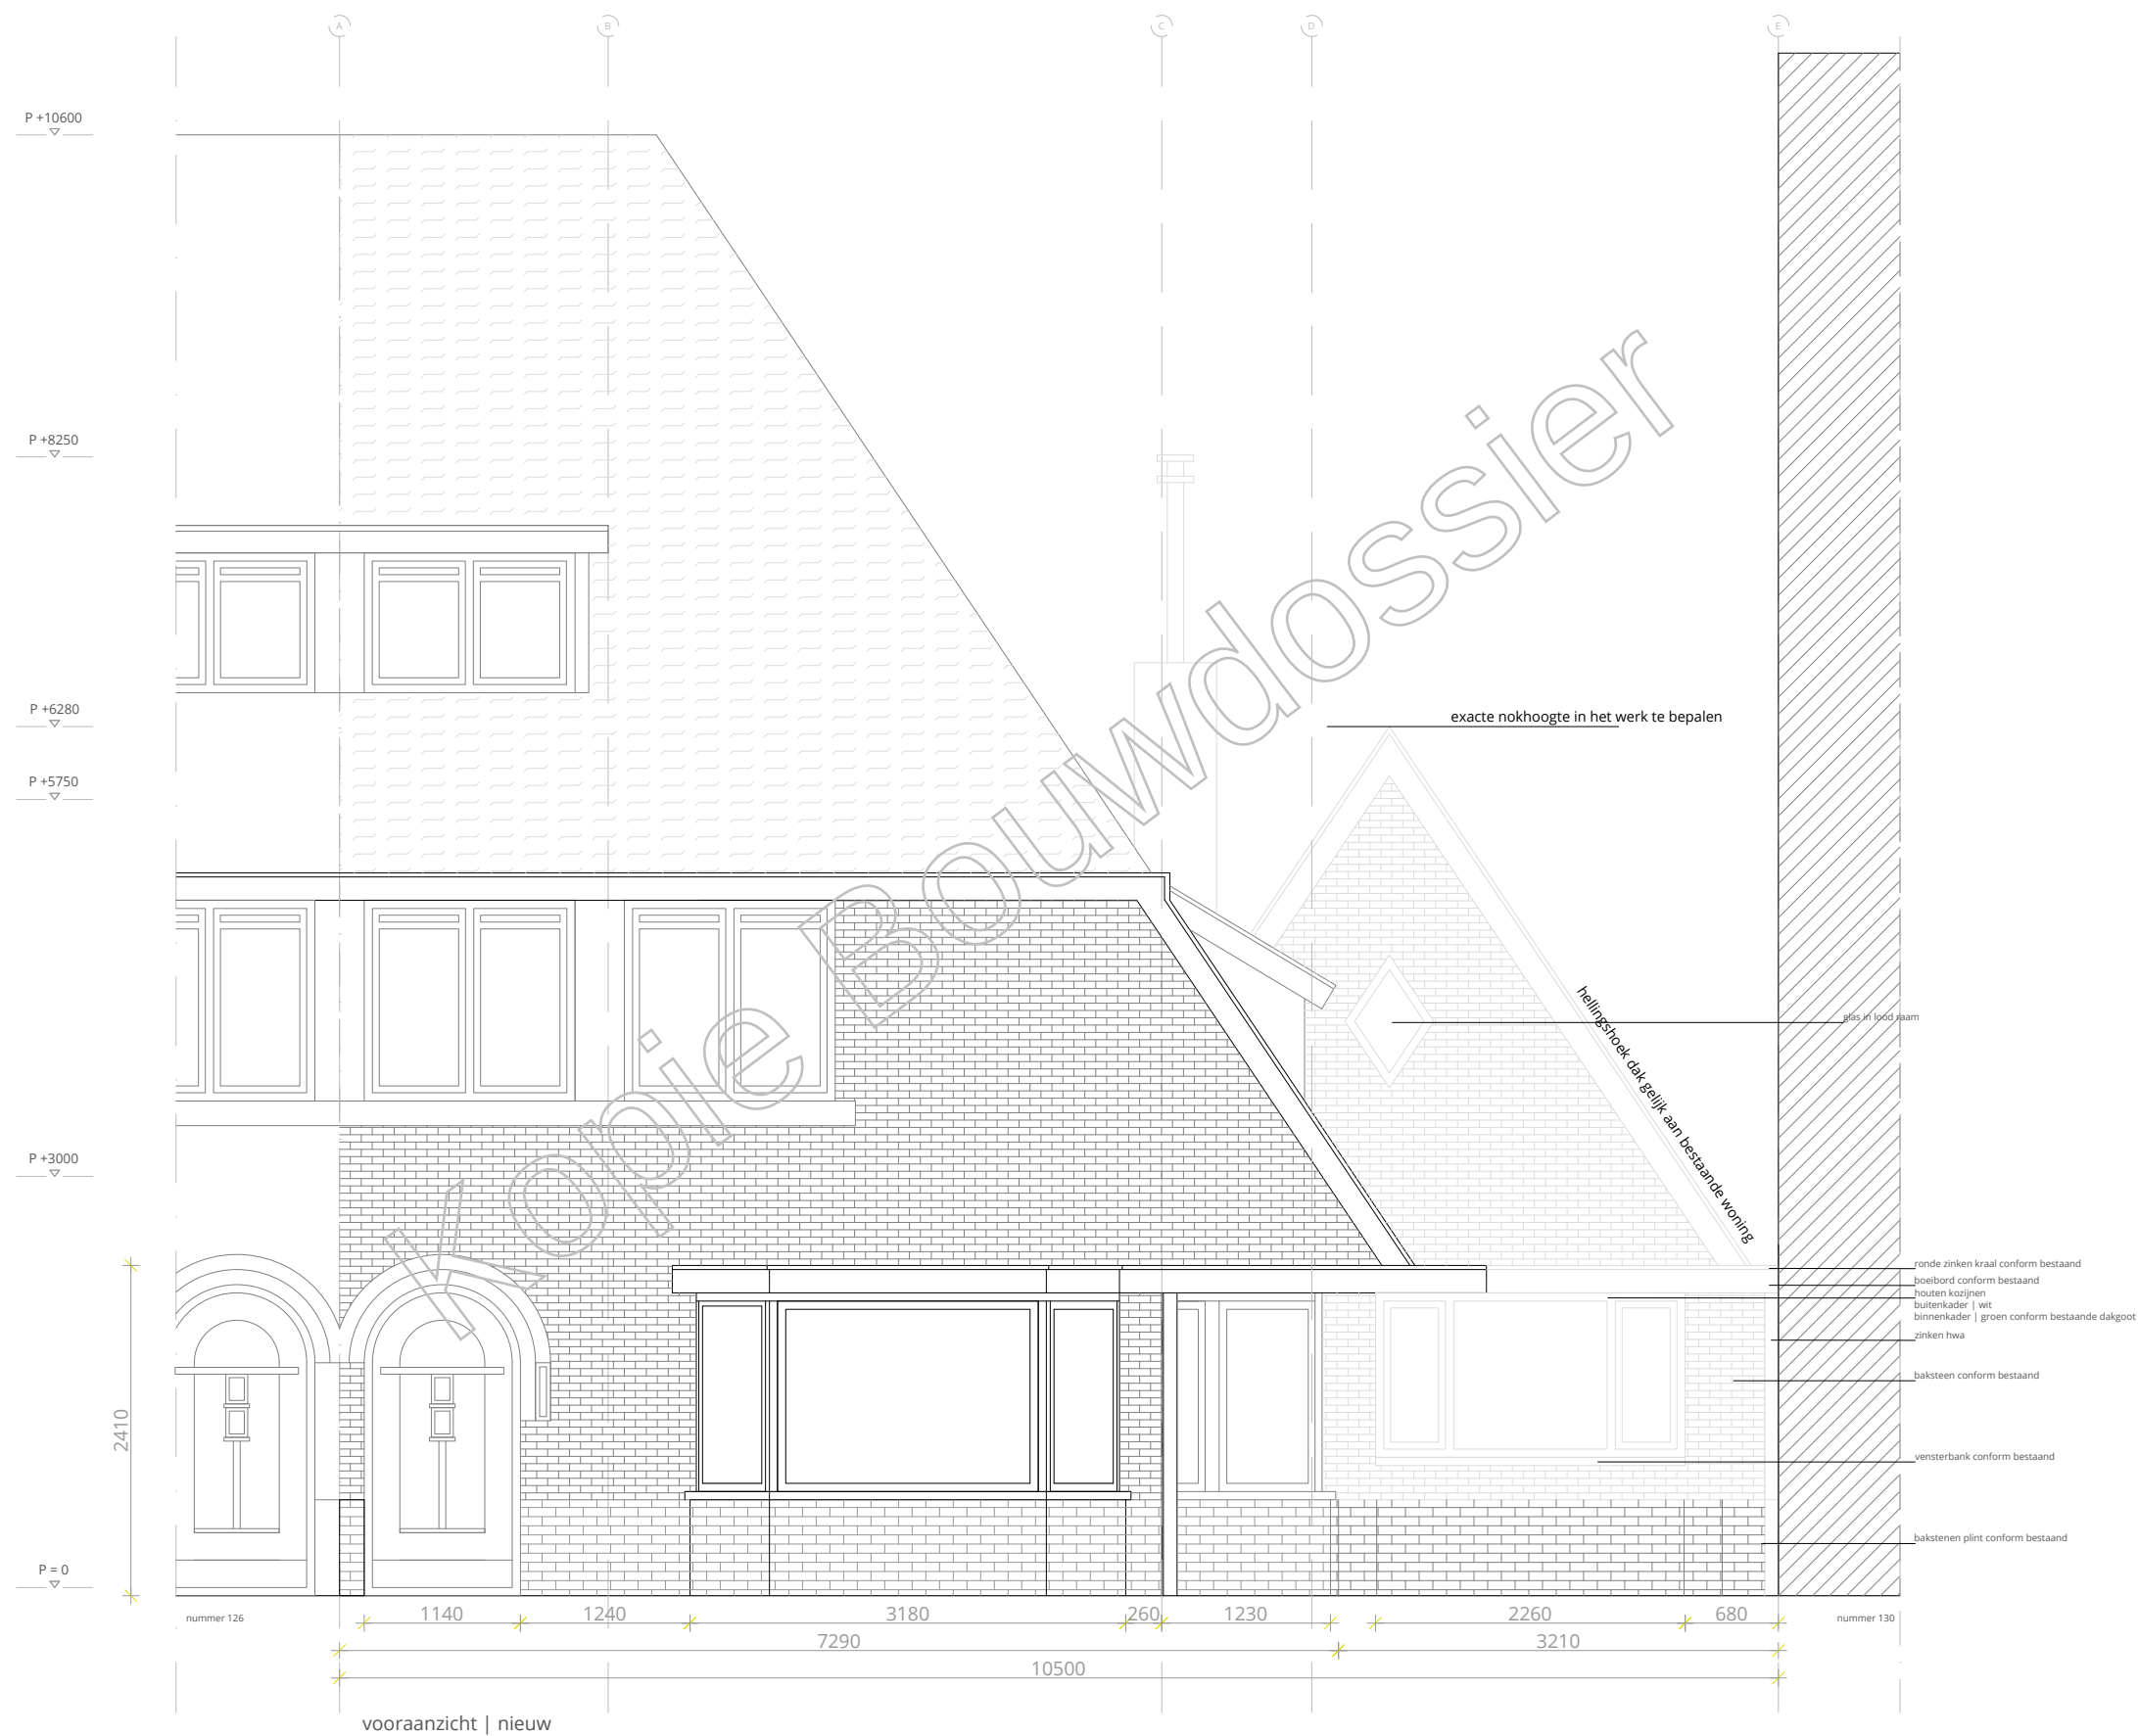



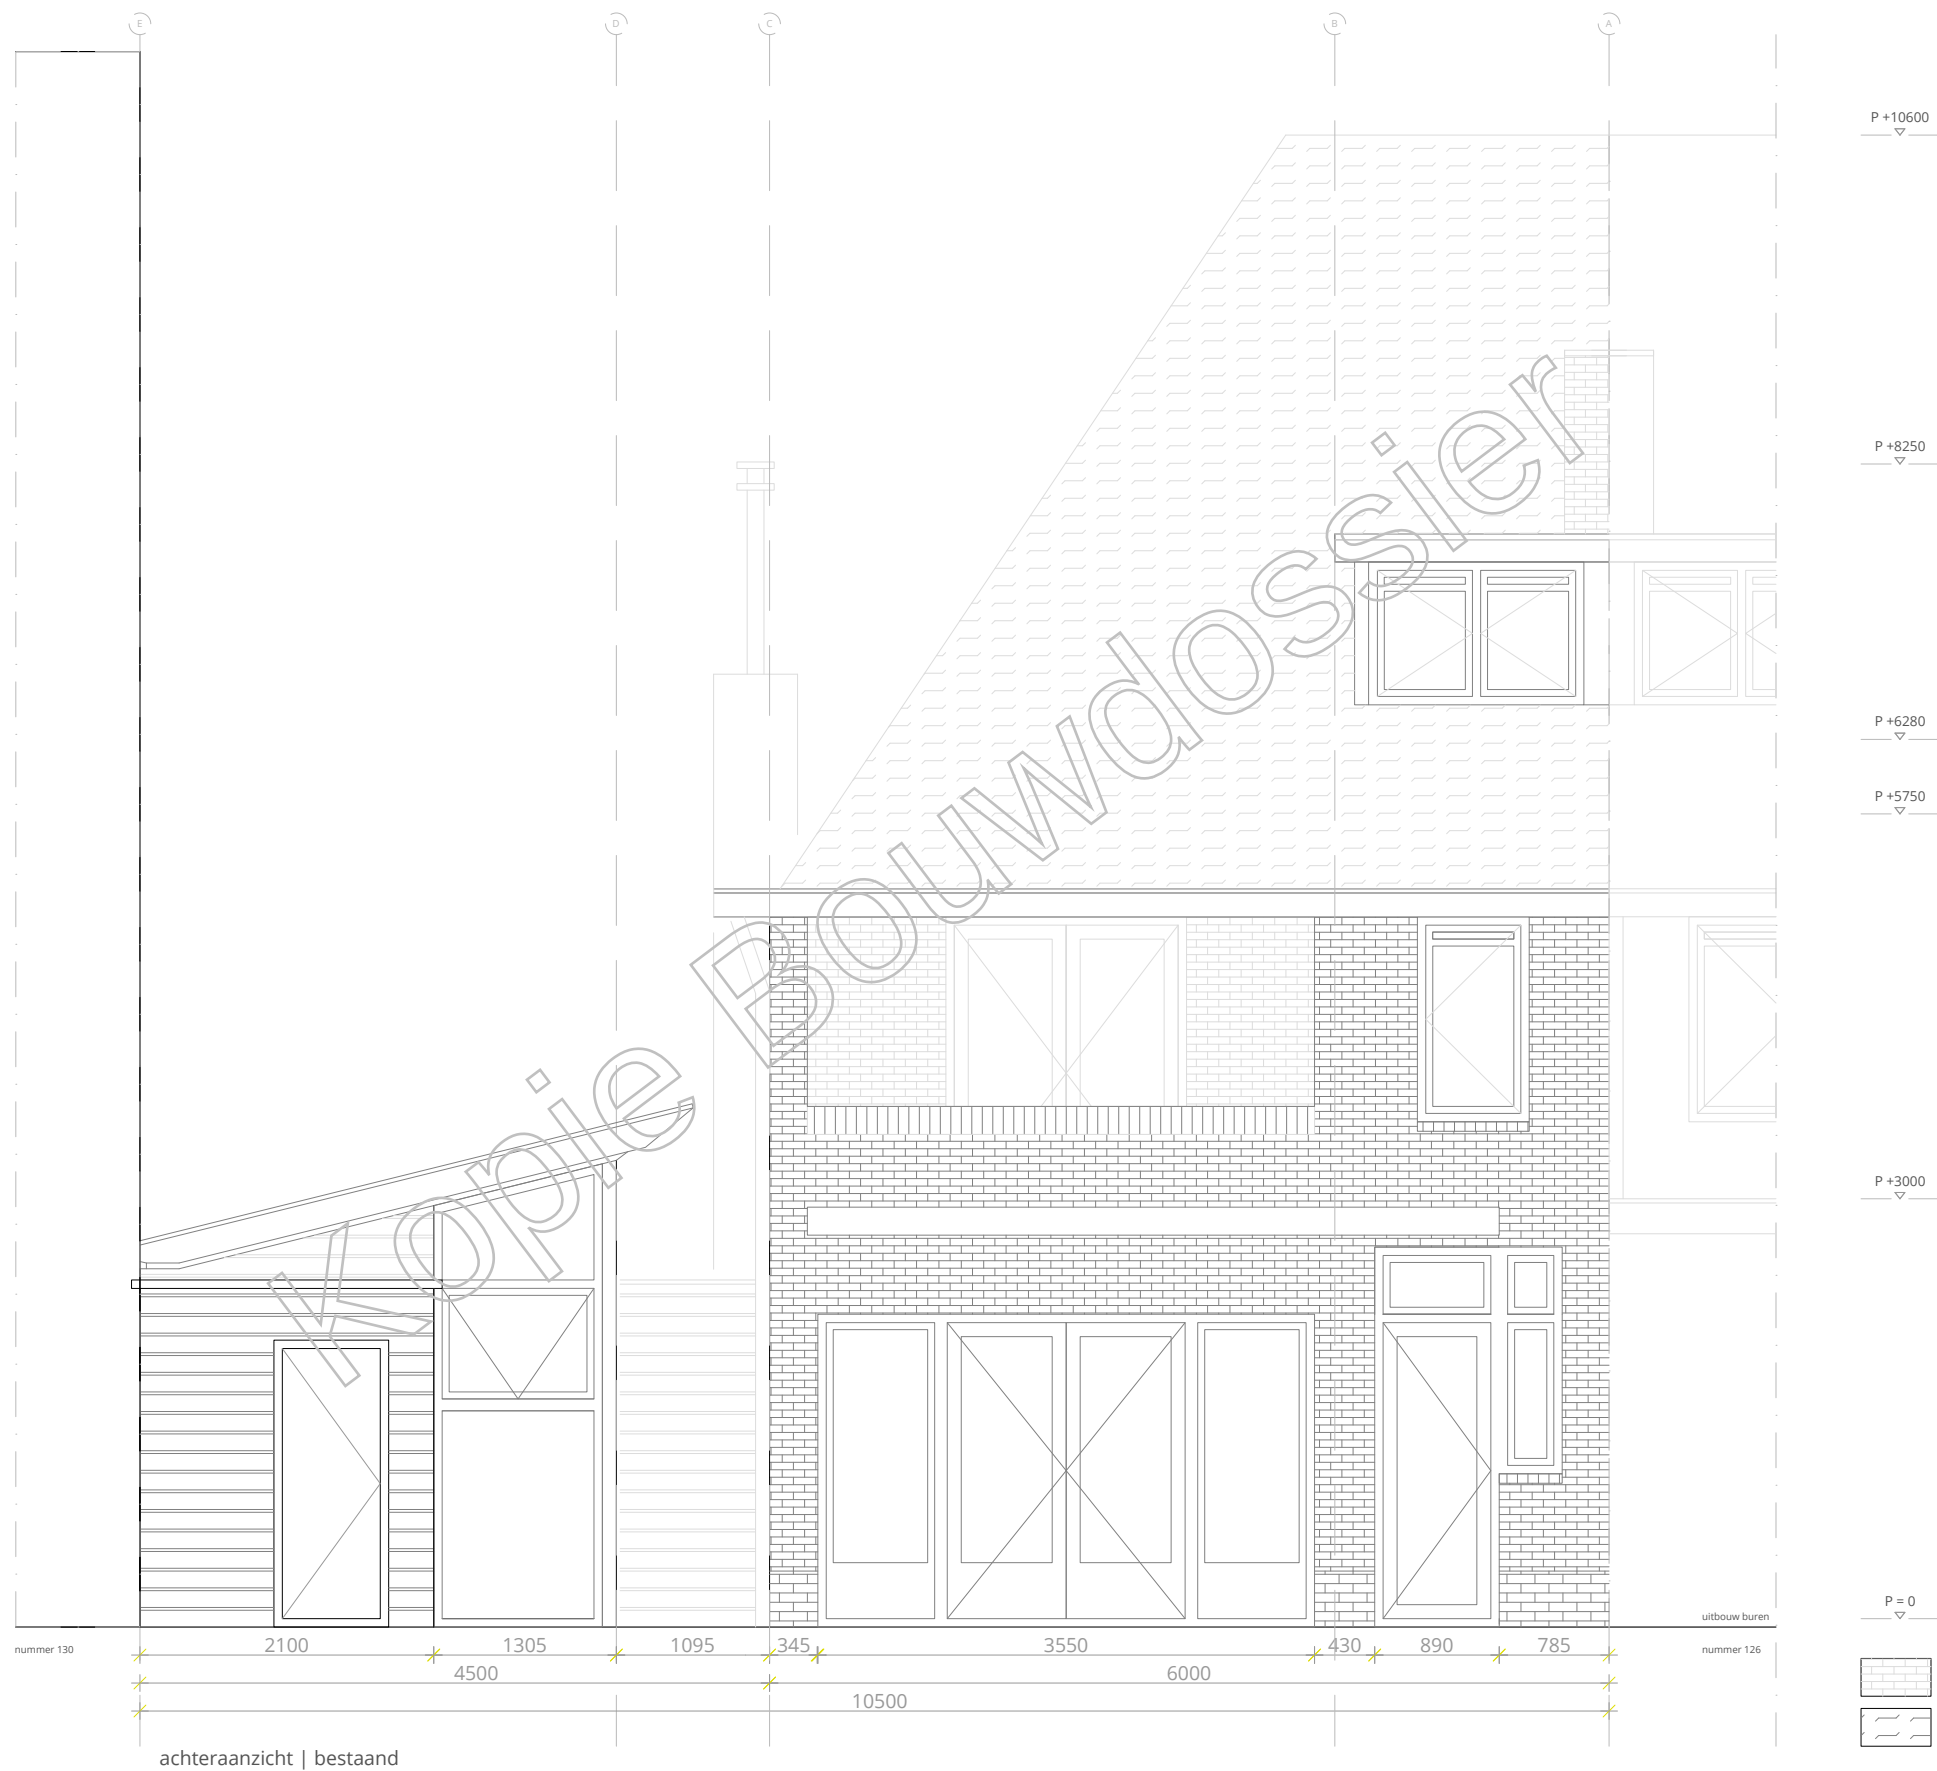


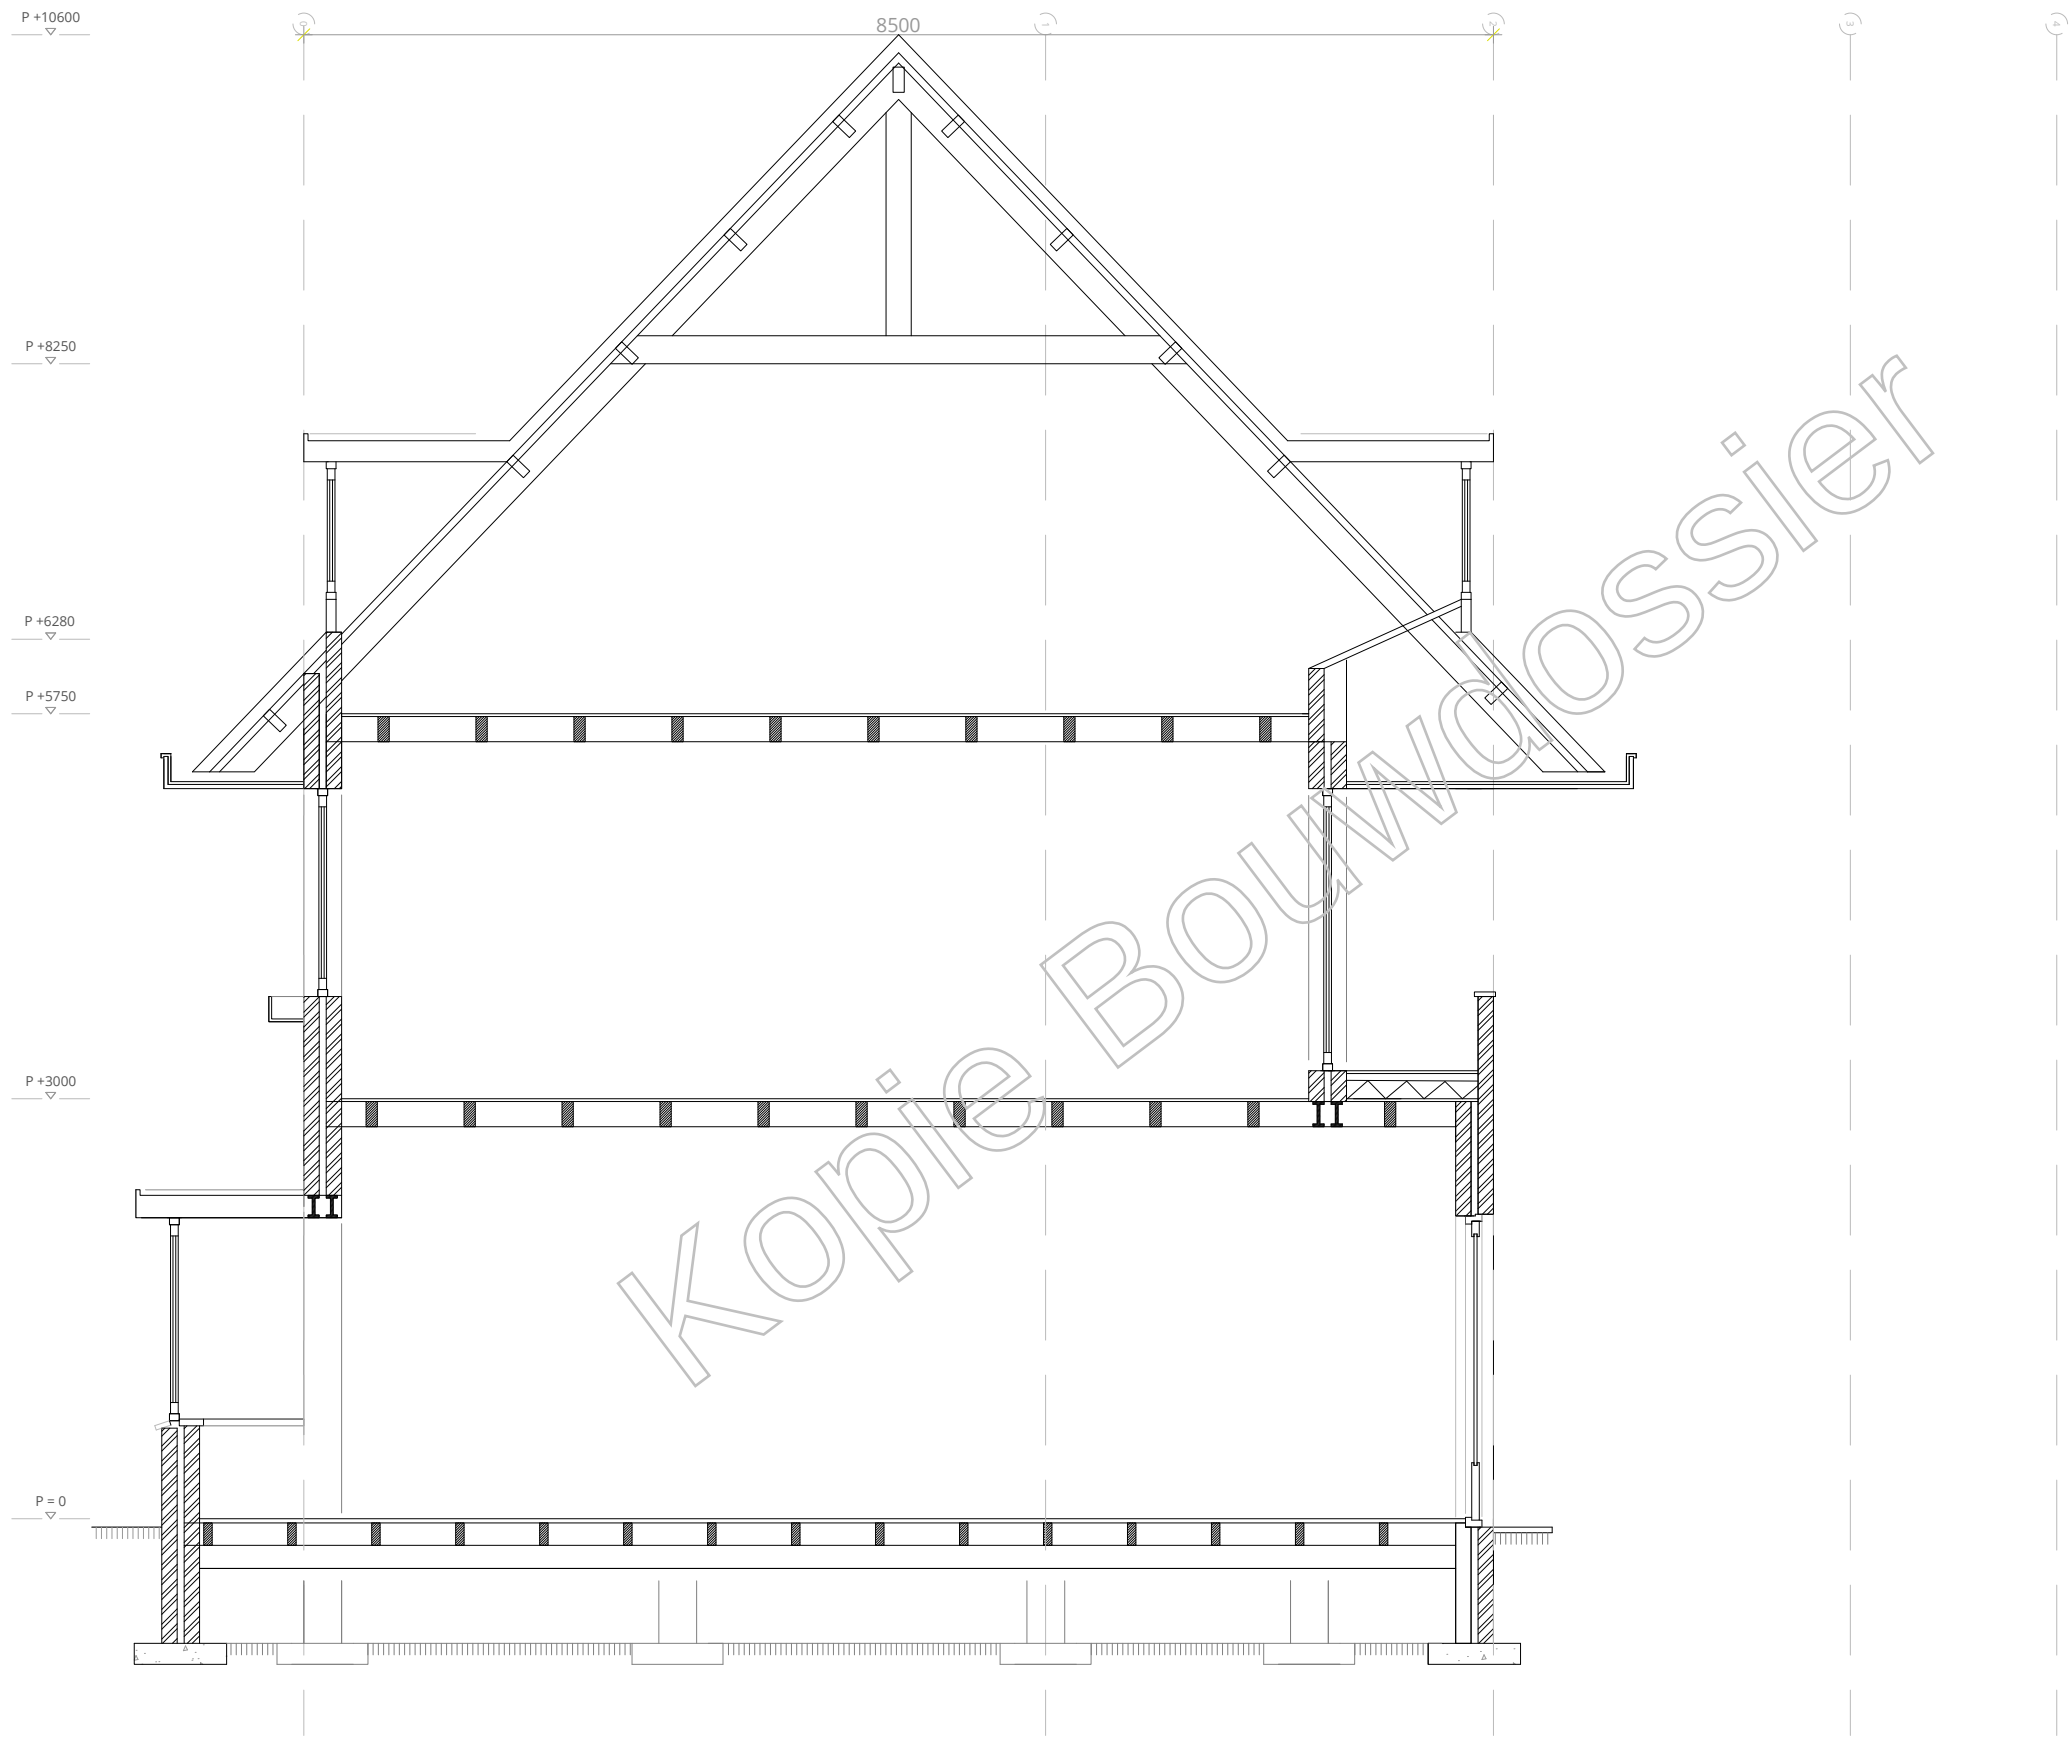

doorsnede AA' | bestand

-  metselwerk
-  houtskelet & isolatie
-  isolatie
-  hout of -skelet
-  gewapend beton
-  dakpannen
-  grond

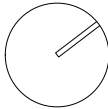

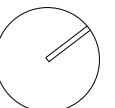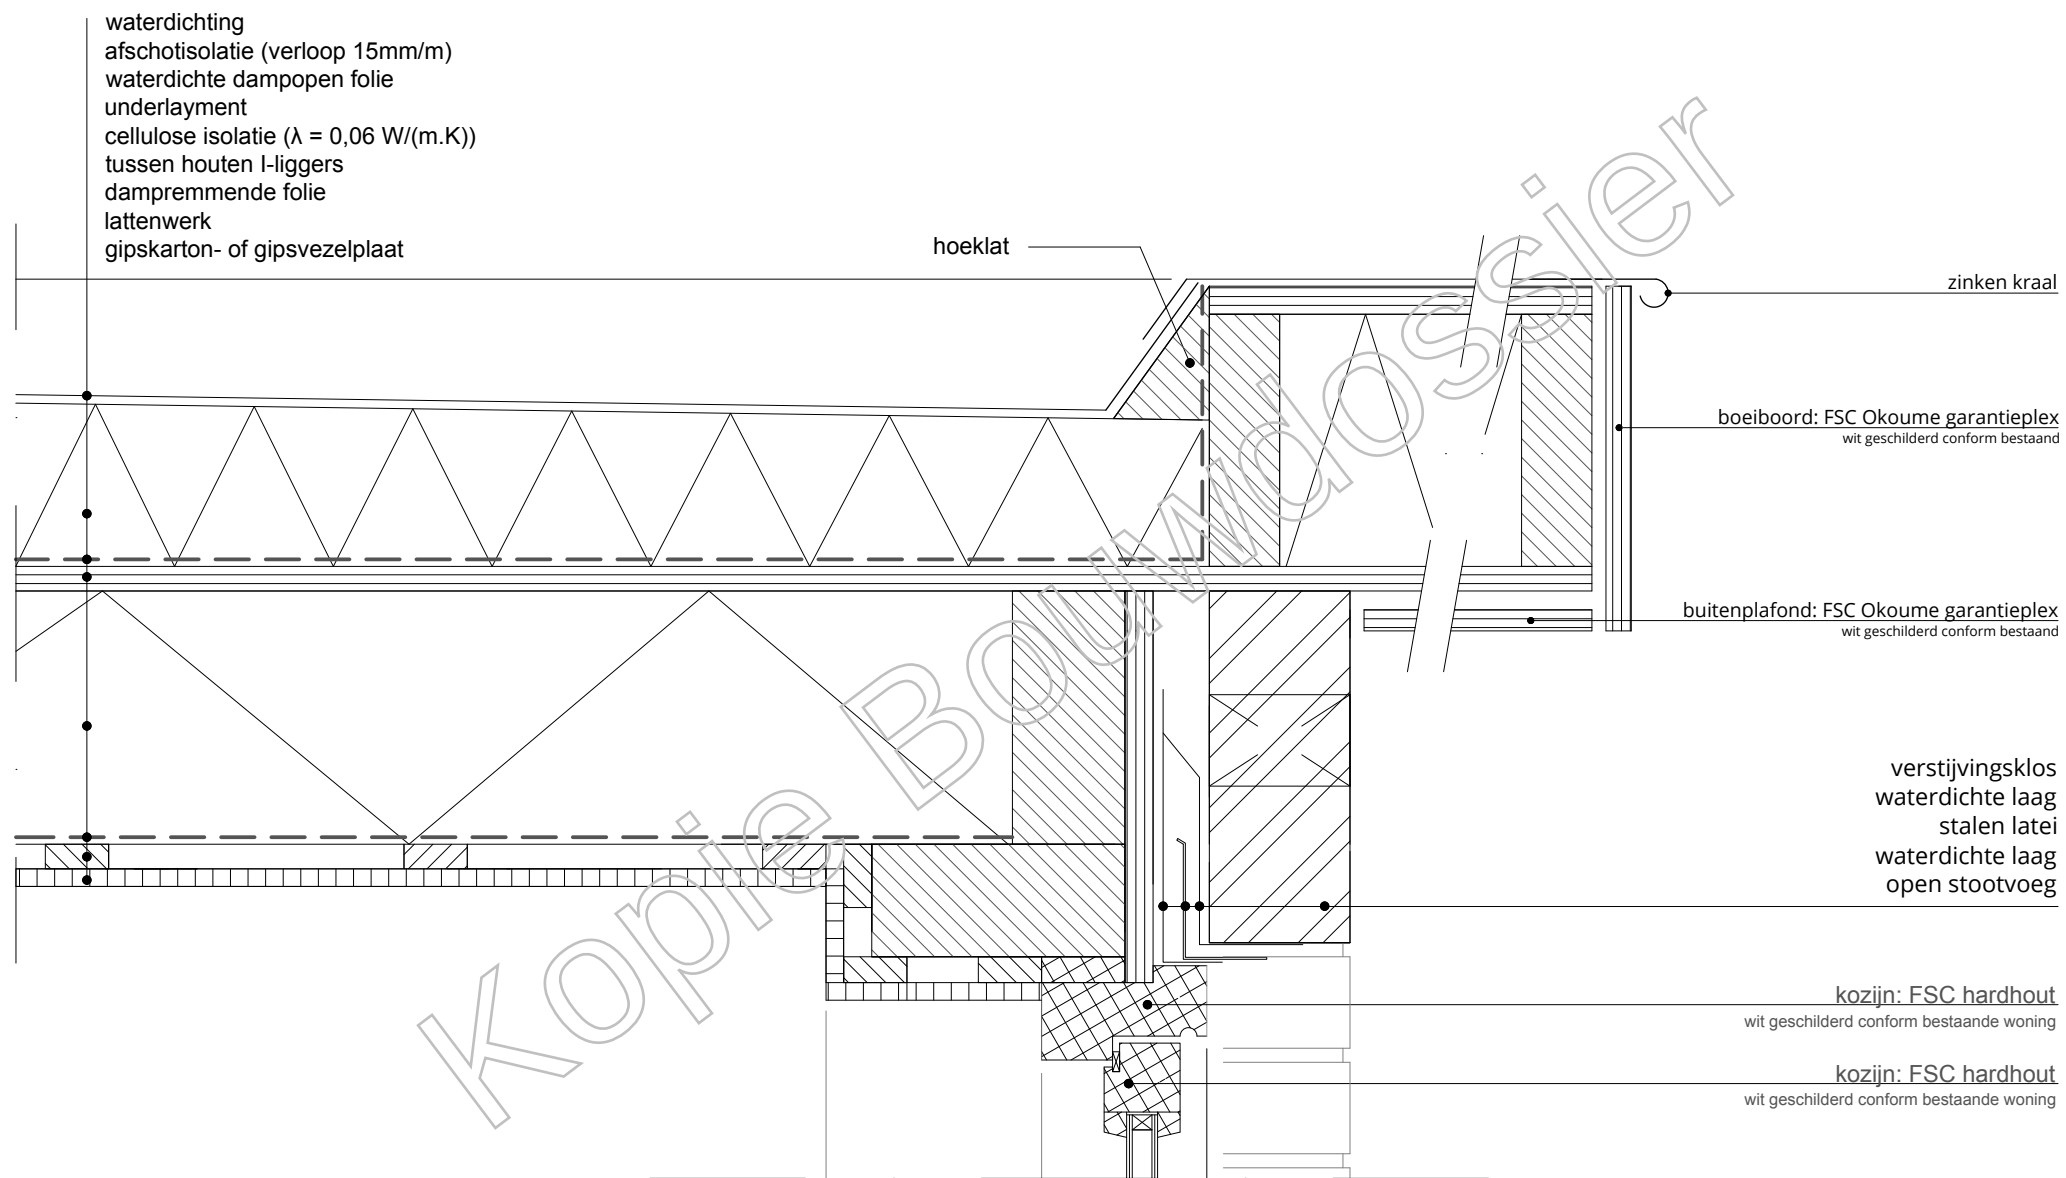

Kopie Bouwdossier

merel ontwerpt
architectuur & interieur

Prof. Pullelaan 25 | 3571 JB Utrecht
06 16639541 | info@merelontwerpt.nl
www.merelontwerpt.nl