



voorgevel

Schaal: 1 : 100

voorgevel gewijzigd


Schaal: 1 : 100



BESTAANDE KOZIJN TE WIJZIGEN



BESTAANDE SITUATIE VOORGEVEL

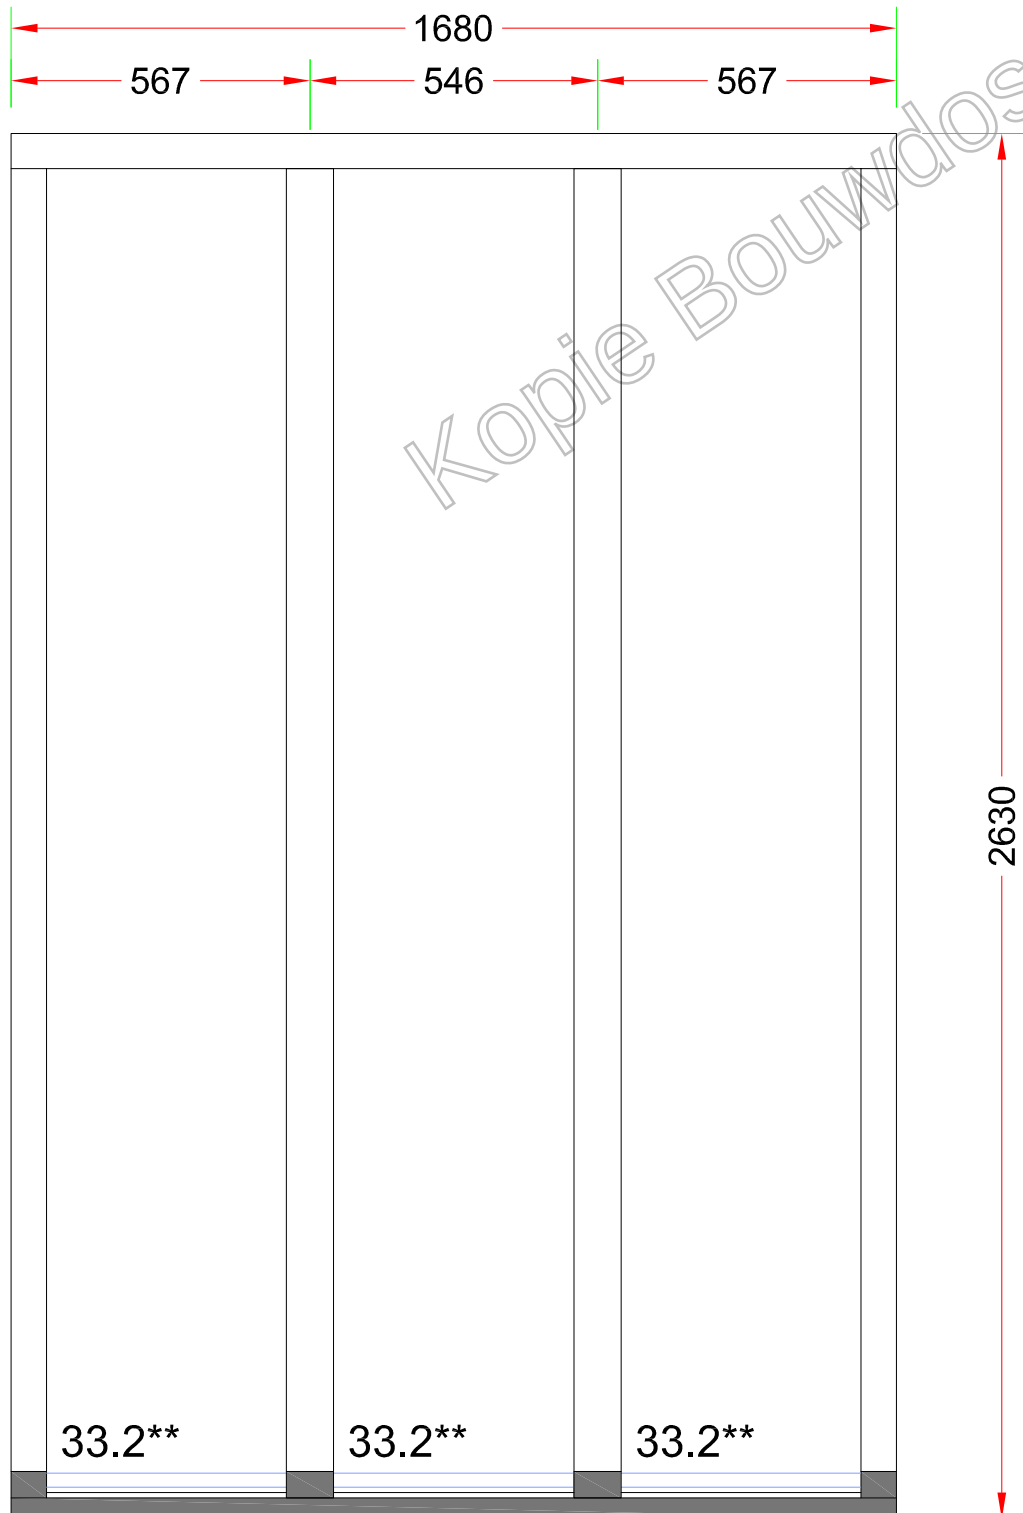

Kozijn nieuw

omschrijving	kleur / uitvoering als bestaand
Materiaal kozijn/ vleugel:	MERANTI 114
Materiaal onderdorpel:	DTS zwart
Kleur kozijn buiten:	ANTRACIET RAL7016 80Mu
Kleur vleugels buiten:	ANTRACIET RAL7016 80Mu
Beglazing:	HR+++ 33.2 U0.7 zwarte afstandhouder
Hang en sluitwerk:	SKG2 + KOMO-keur

Situatie: tekening serie 700

Voor de kavel afmetingen en terrein inrichting zie tek. KO-00-700

Technische wijzigingen door koperskeuzes

Door koperskeuzes van uitzelf of aangegeven wijzigingen kunnen er technische knelpunten ontstaan waardoor wijzigingen noodzakelijk zijn. Bijvoorbeeld een verplaatsing of toevoeging van een HWA. Aanwezigheid en positie leidingkoker is afhankelijk van keuze positie badkamer.

Renvooi: tekening serie 010






Kleuren en materialen
Kleuren en materialen zijn indicatief weergegeven. Materiaal en afwerking worden uitgevoerd cf. technische omschrijving e technische uitwerking.

Installaties

E&W installaties zijn indicatief weergegeven. Na gekozen koperskeuzes en verdere technische afstemming worden de definitieve posities vastgesteld en kunnen kleine afwijkingen ontstaan t.o.v. de KAO tekeningen. Posities van inblaas en afzuigpunten van de mechanische ventilatie worden nader bepaald. PV panelen zijn nog niet op tekening weergegeven en worden nader bepaald.

Maatvoering

Alle maatvoering is indicatief. Oppervlakten en maatvoering zijn met uiterste zorg geplaatst, deze kunnen echter foutieve waarde bevatten. De oppervlakten geven een indicatie van de ruimtemaat en staan niet gelijk aan de verblijfsruimte oppervlakten. Het kan voorkomen dat niet het gehele ruimte oppervlak voldoet aan de gestelde dagbesteden. Daarvoor wordt de zogeheten 'rijtstrespmethode' gehanteerd. De woningen voldoen hiermee volledig aan de gestelde eisen van de Bouwregelgeving. Indien gewenst kunt u voor uw type woning hier meer informatie over krijgen.

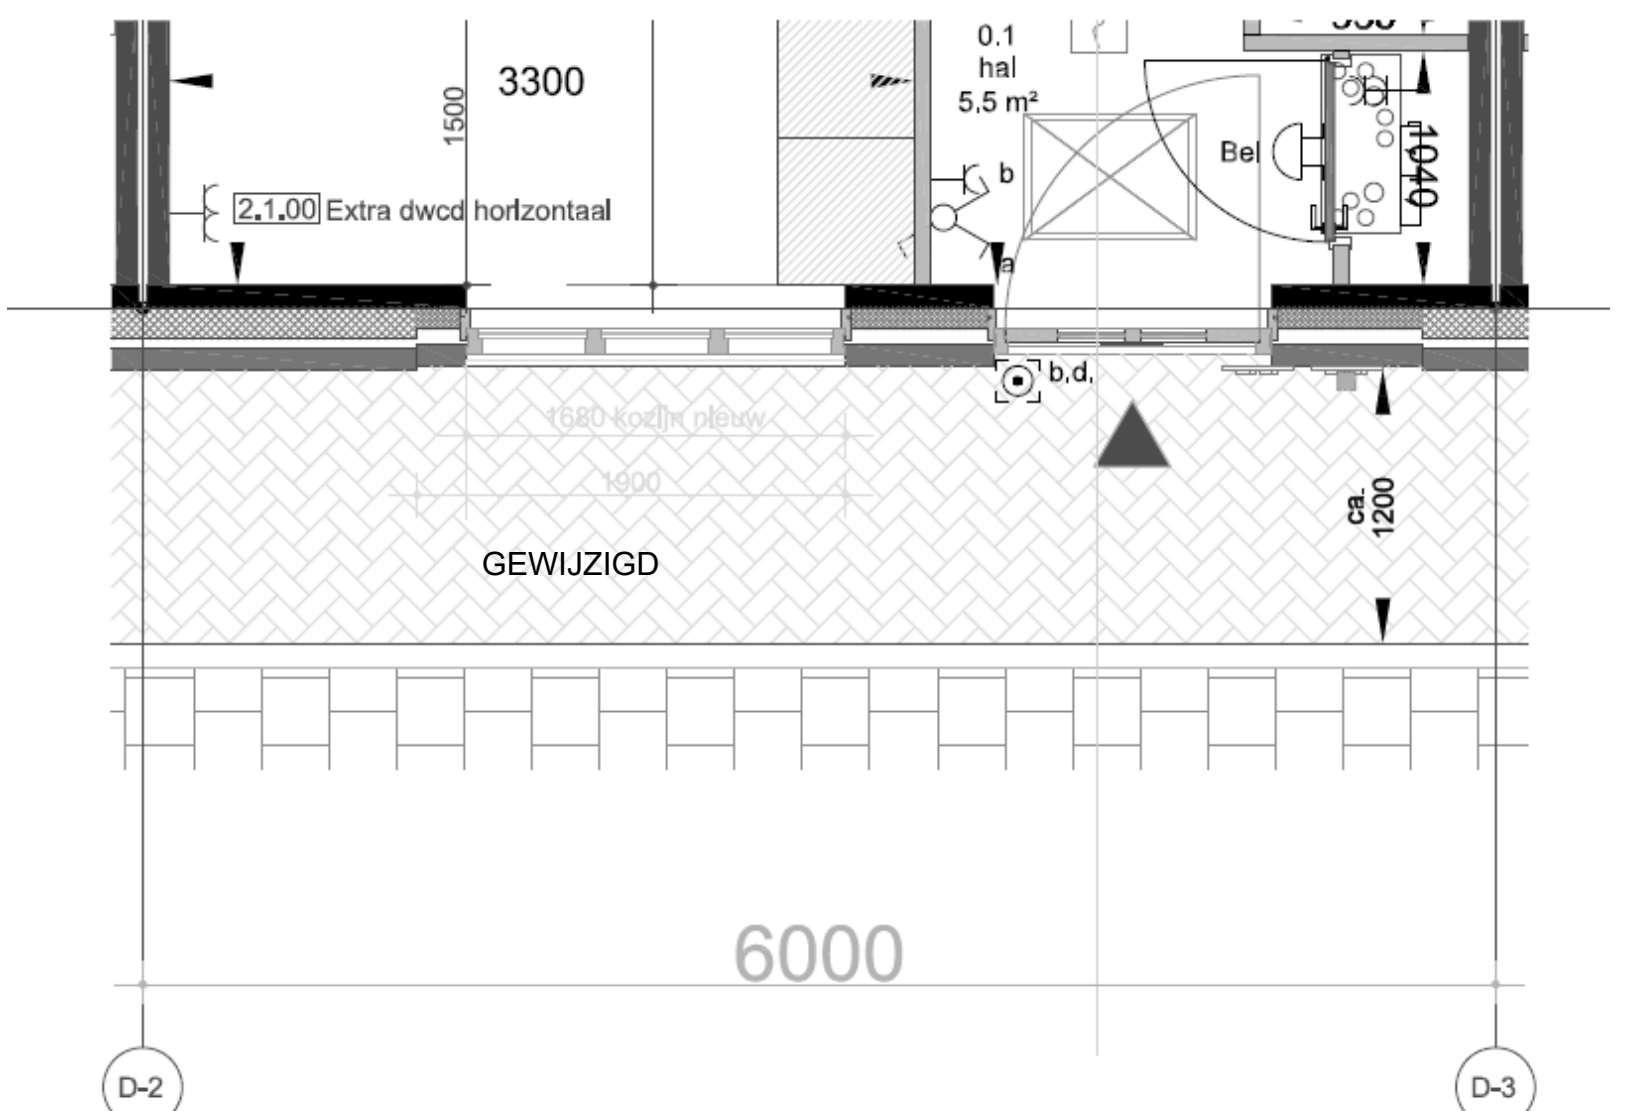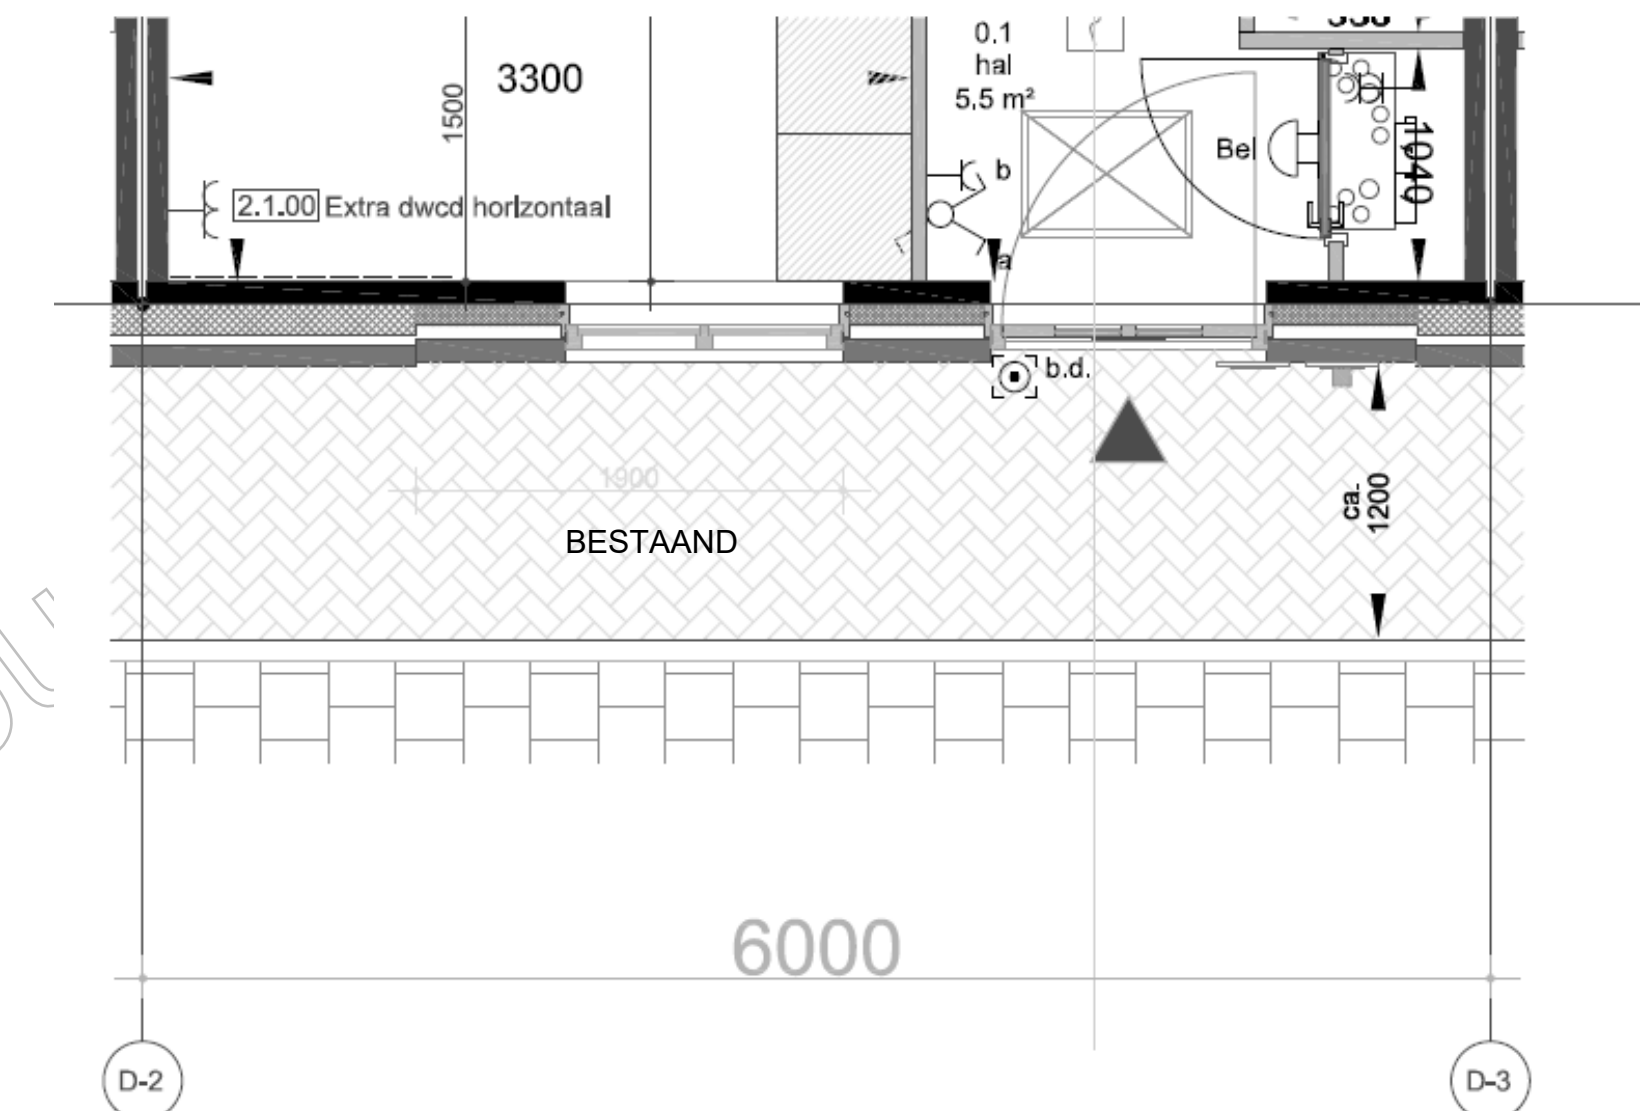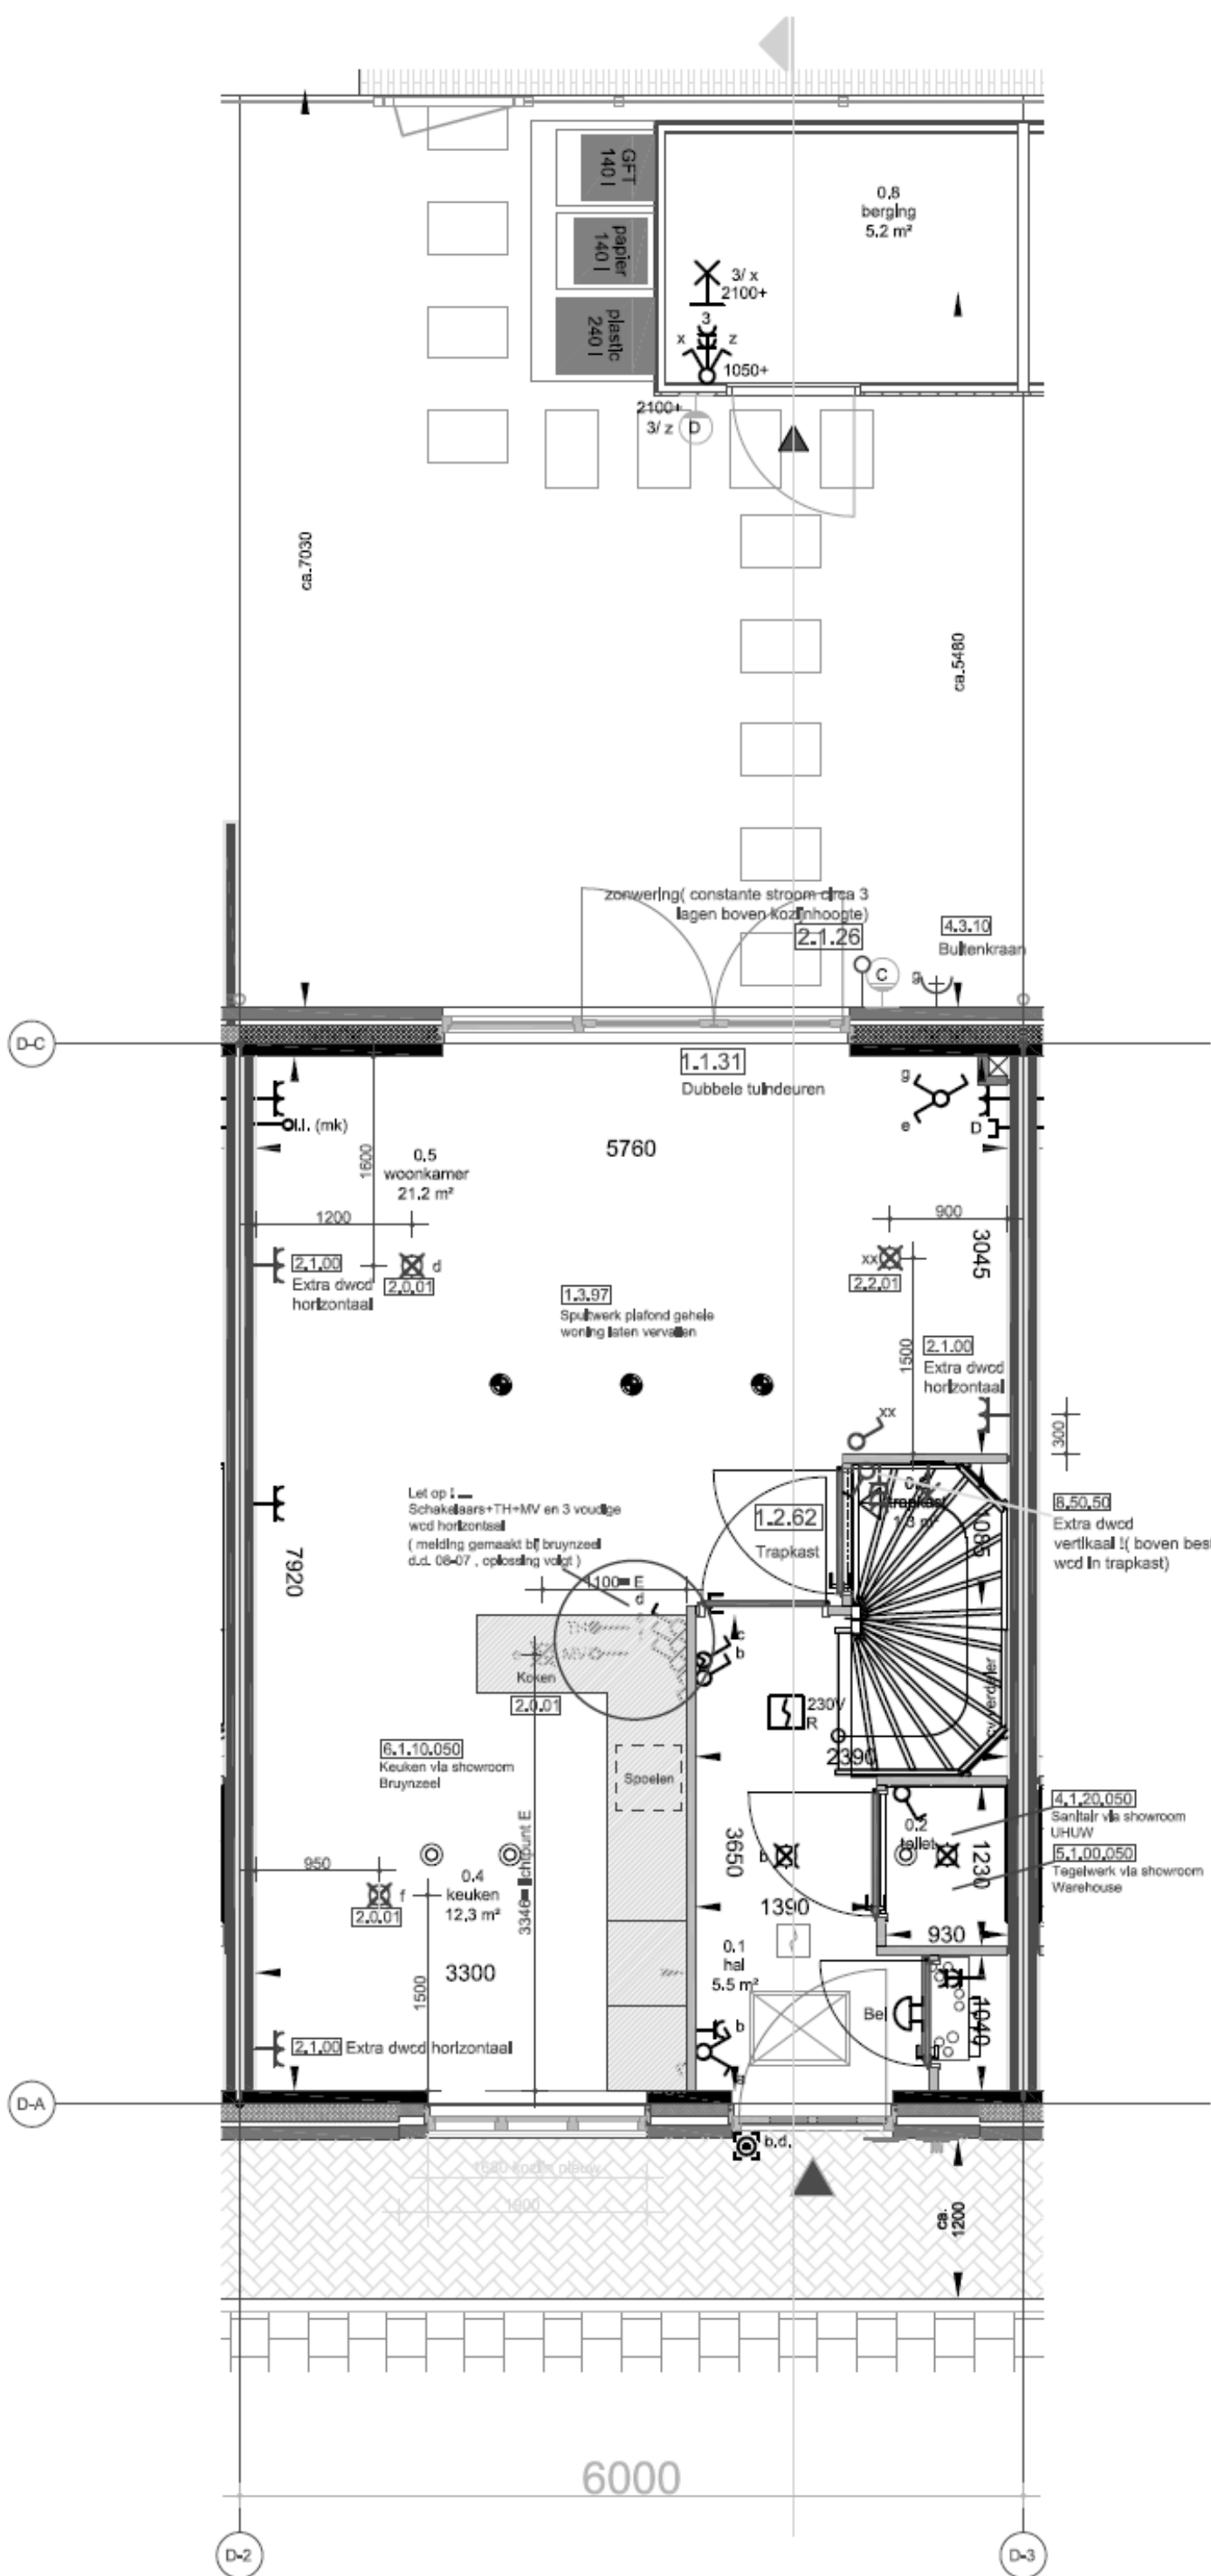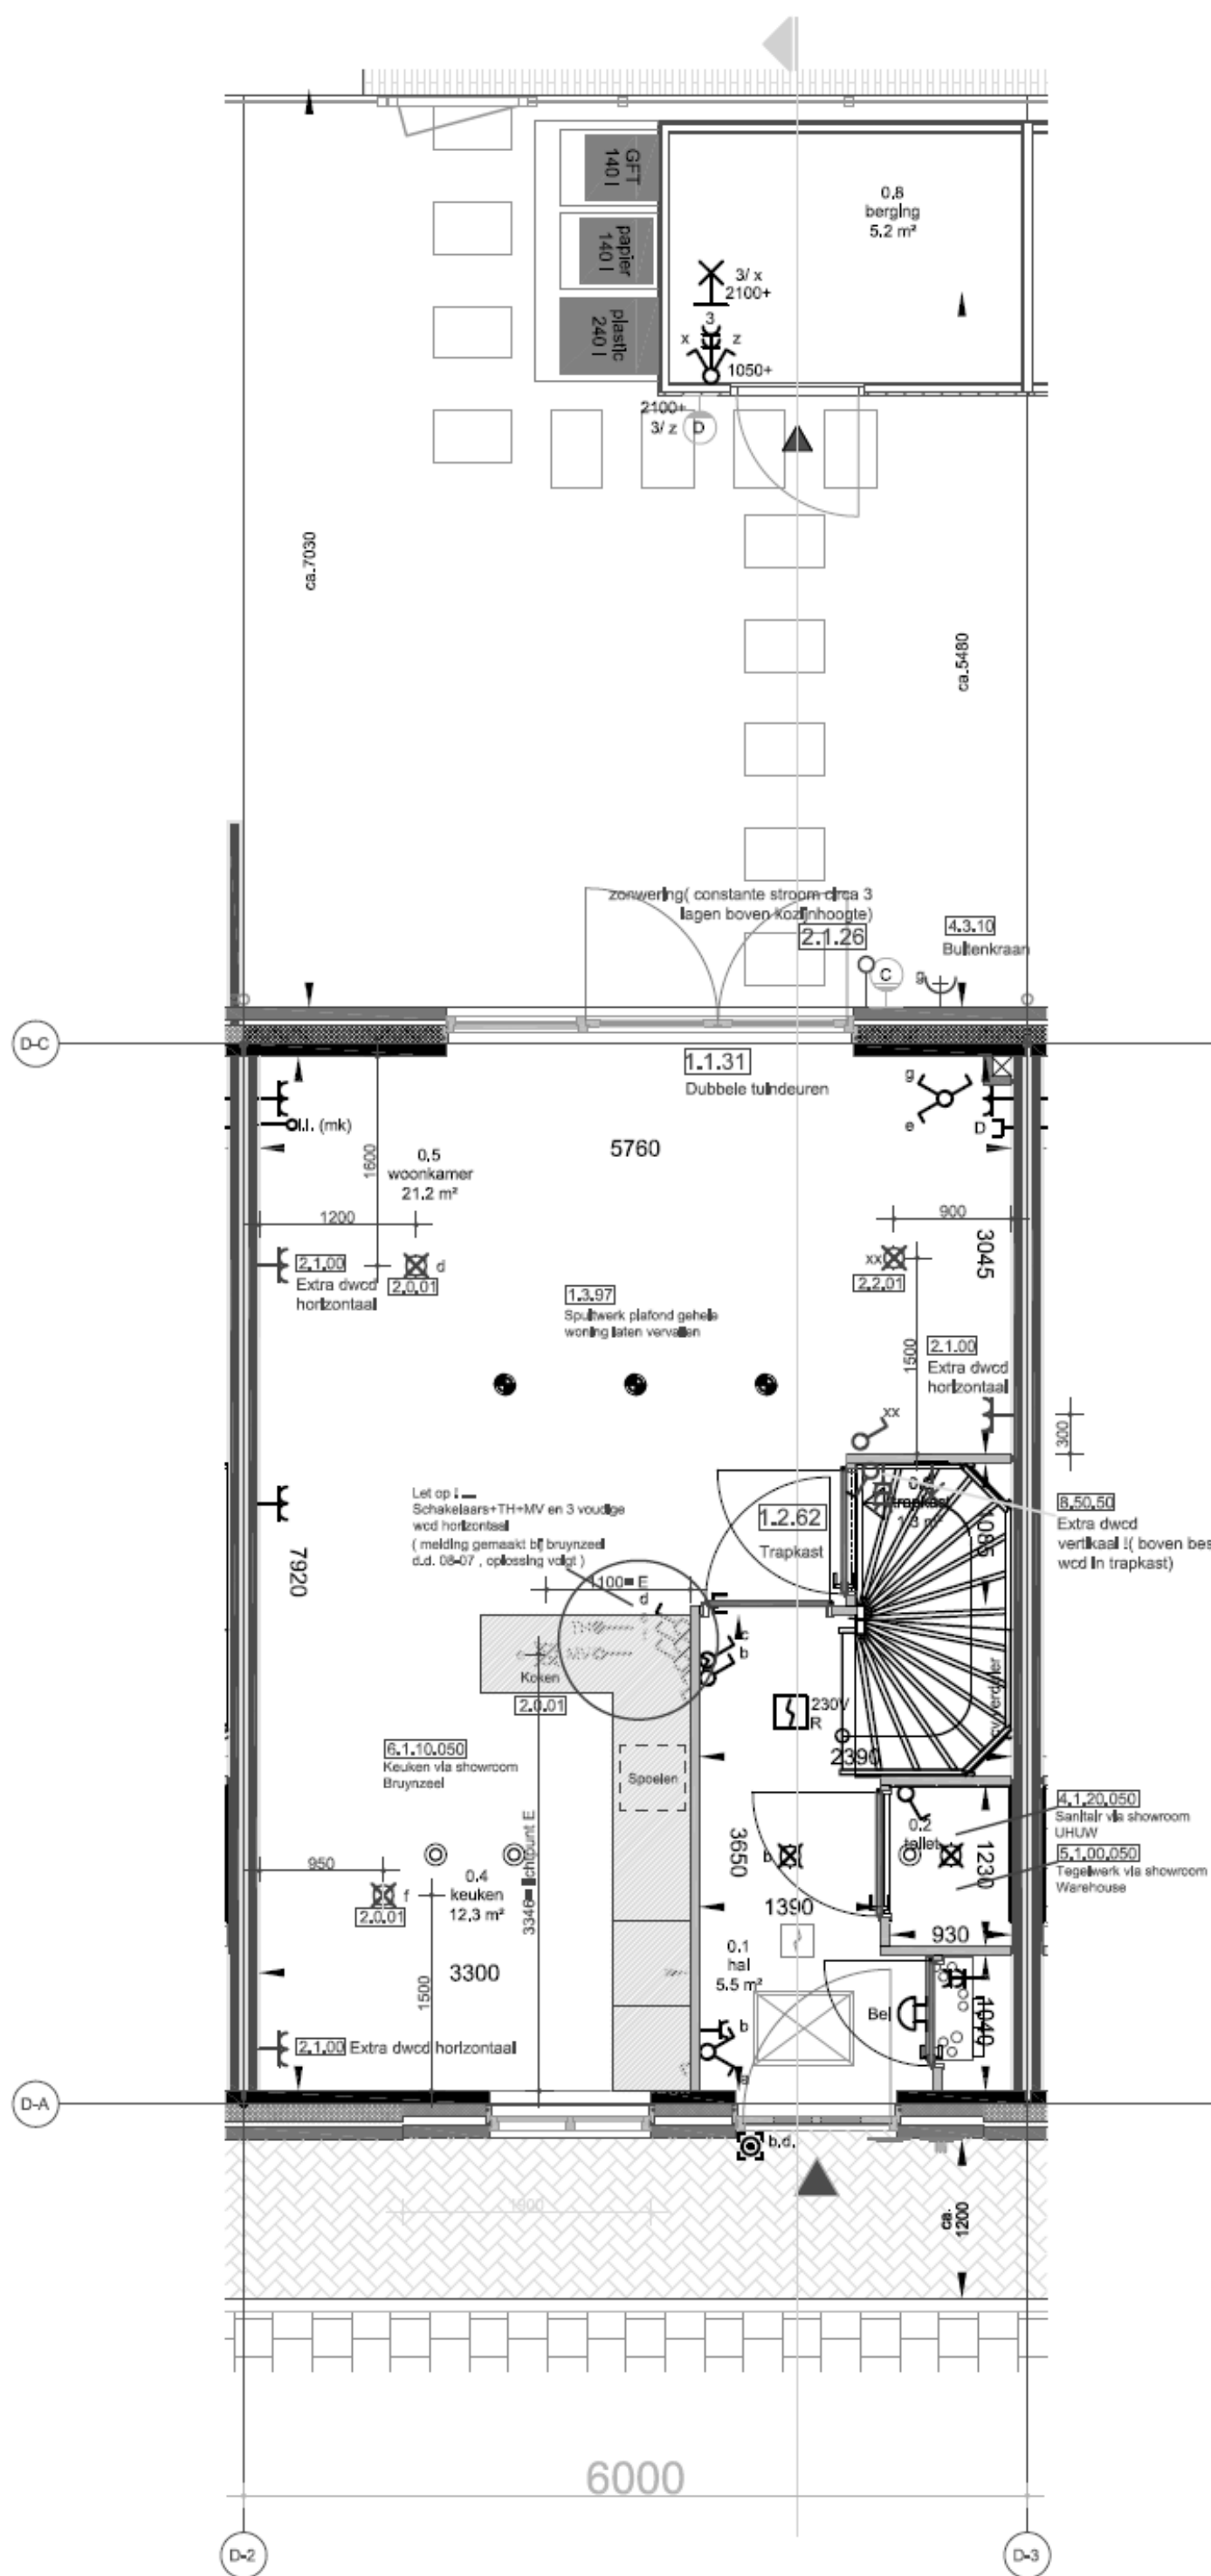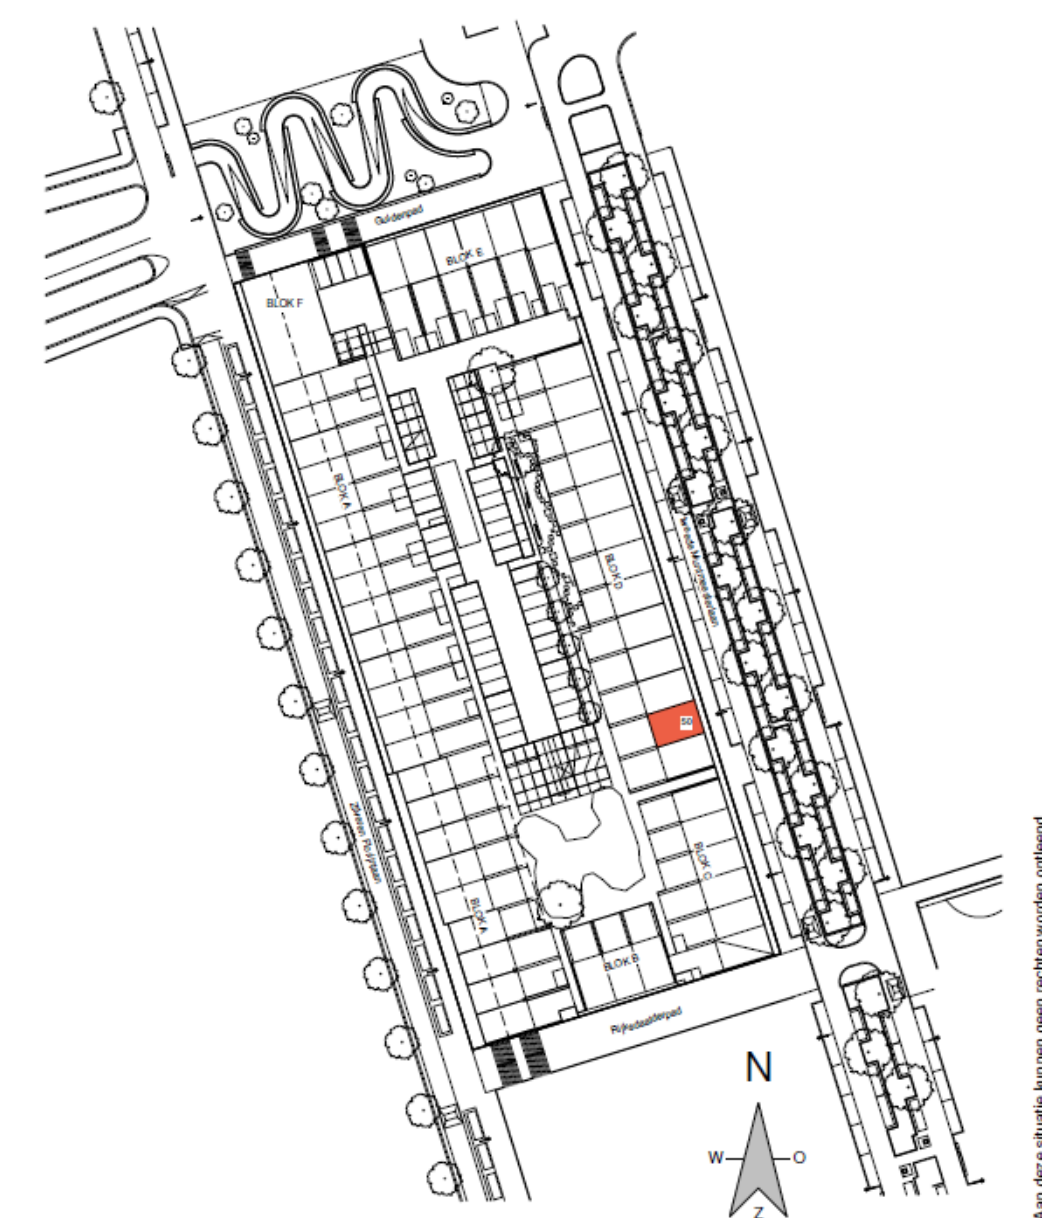

WIJZIGING VOORGEVEL KOZIJN BEGANE GROND

Datum : 23-mei-19 Getekend. : Beheer

Tek.nr. : A1 Schaal = 1:100 A1

Project: T20-283 Muntmeesterlaan 50

