
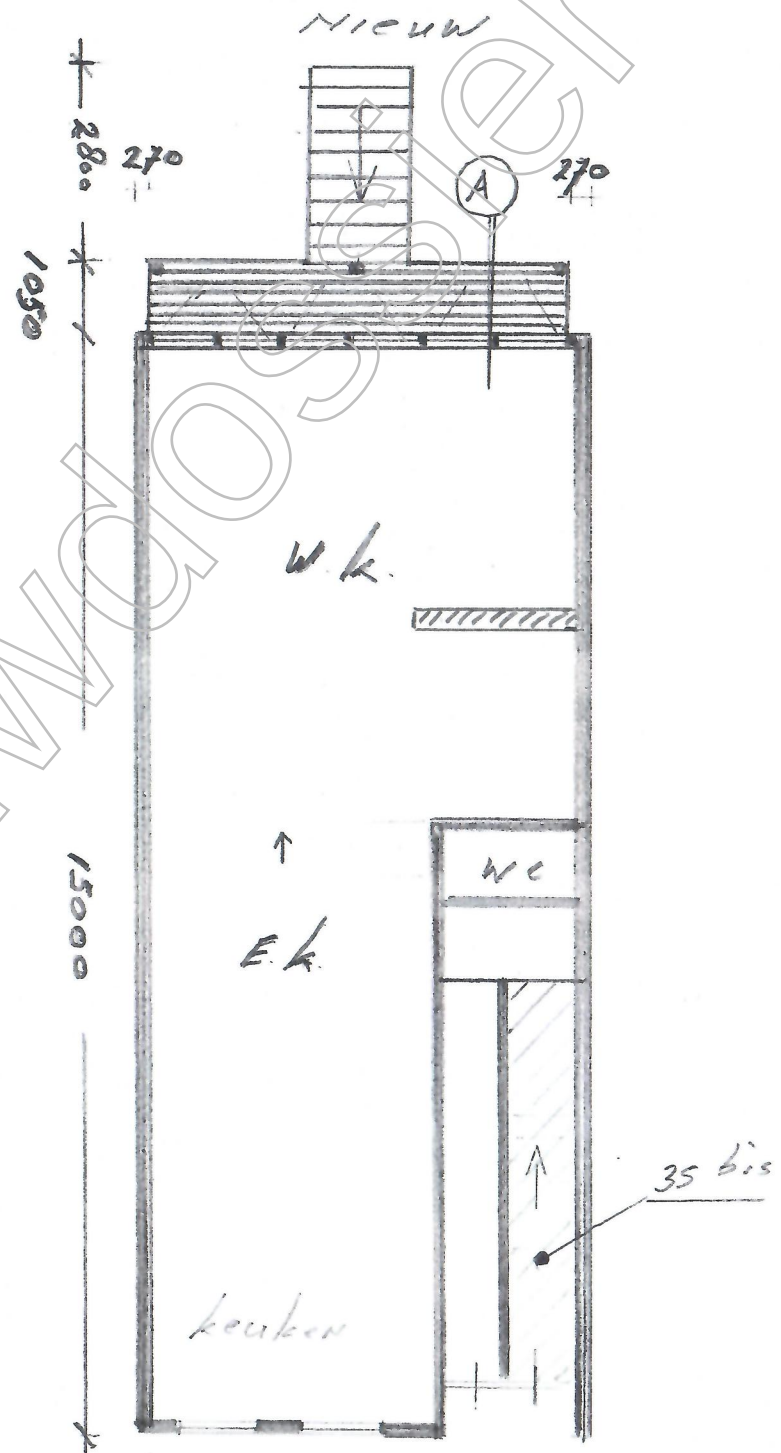


Bestand.

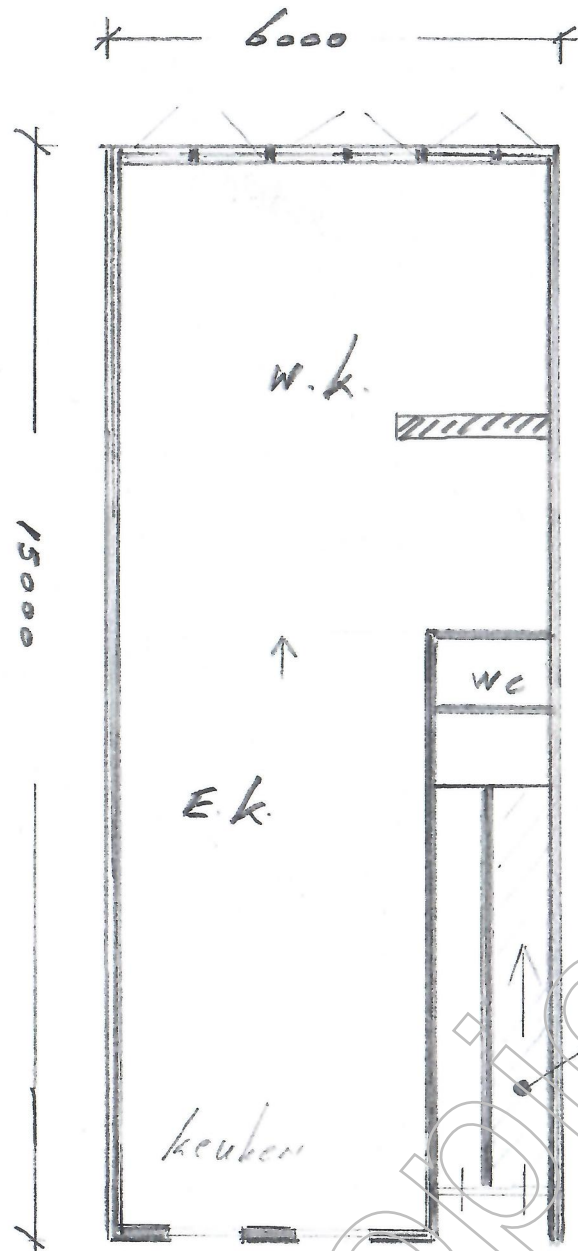

Tot langsingel 35

Schaal 1:100