

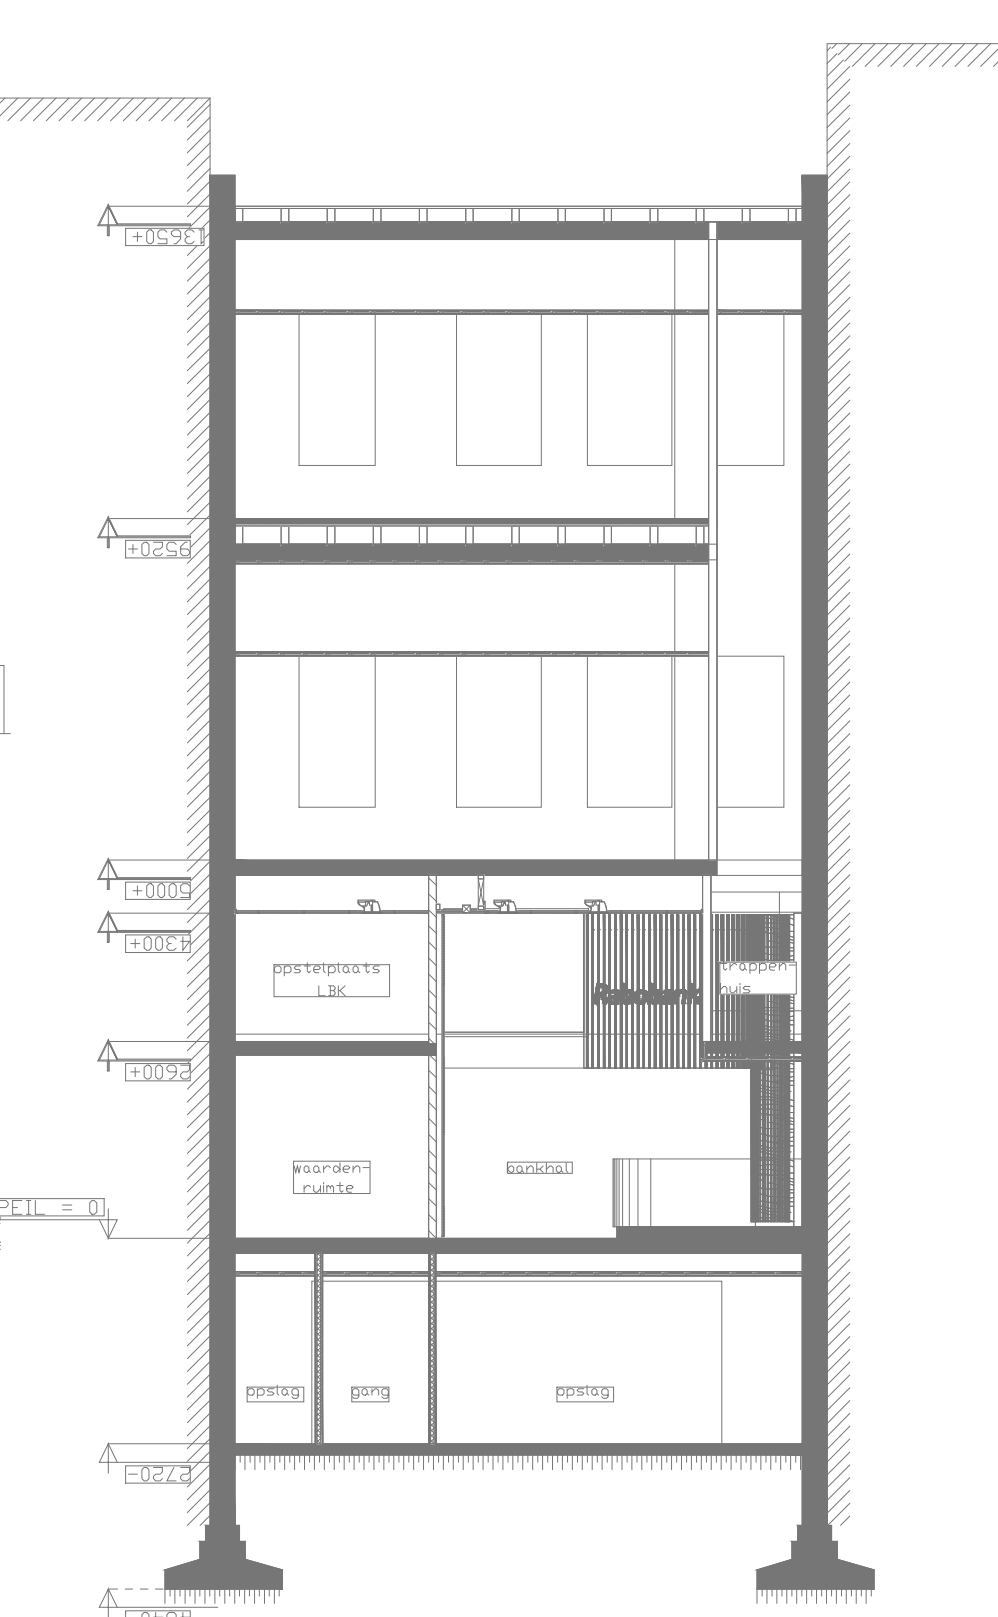


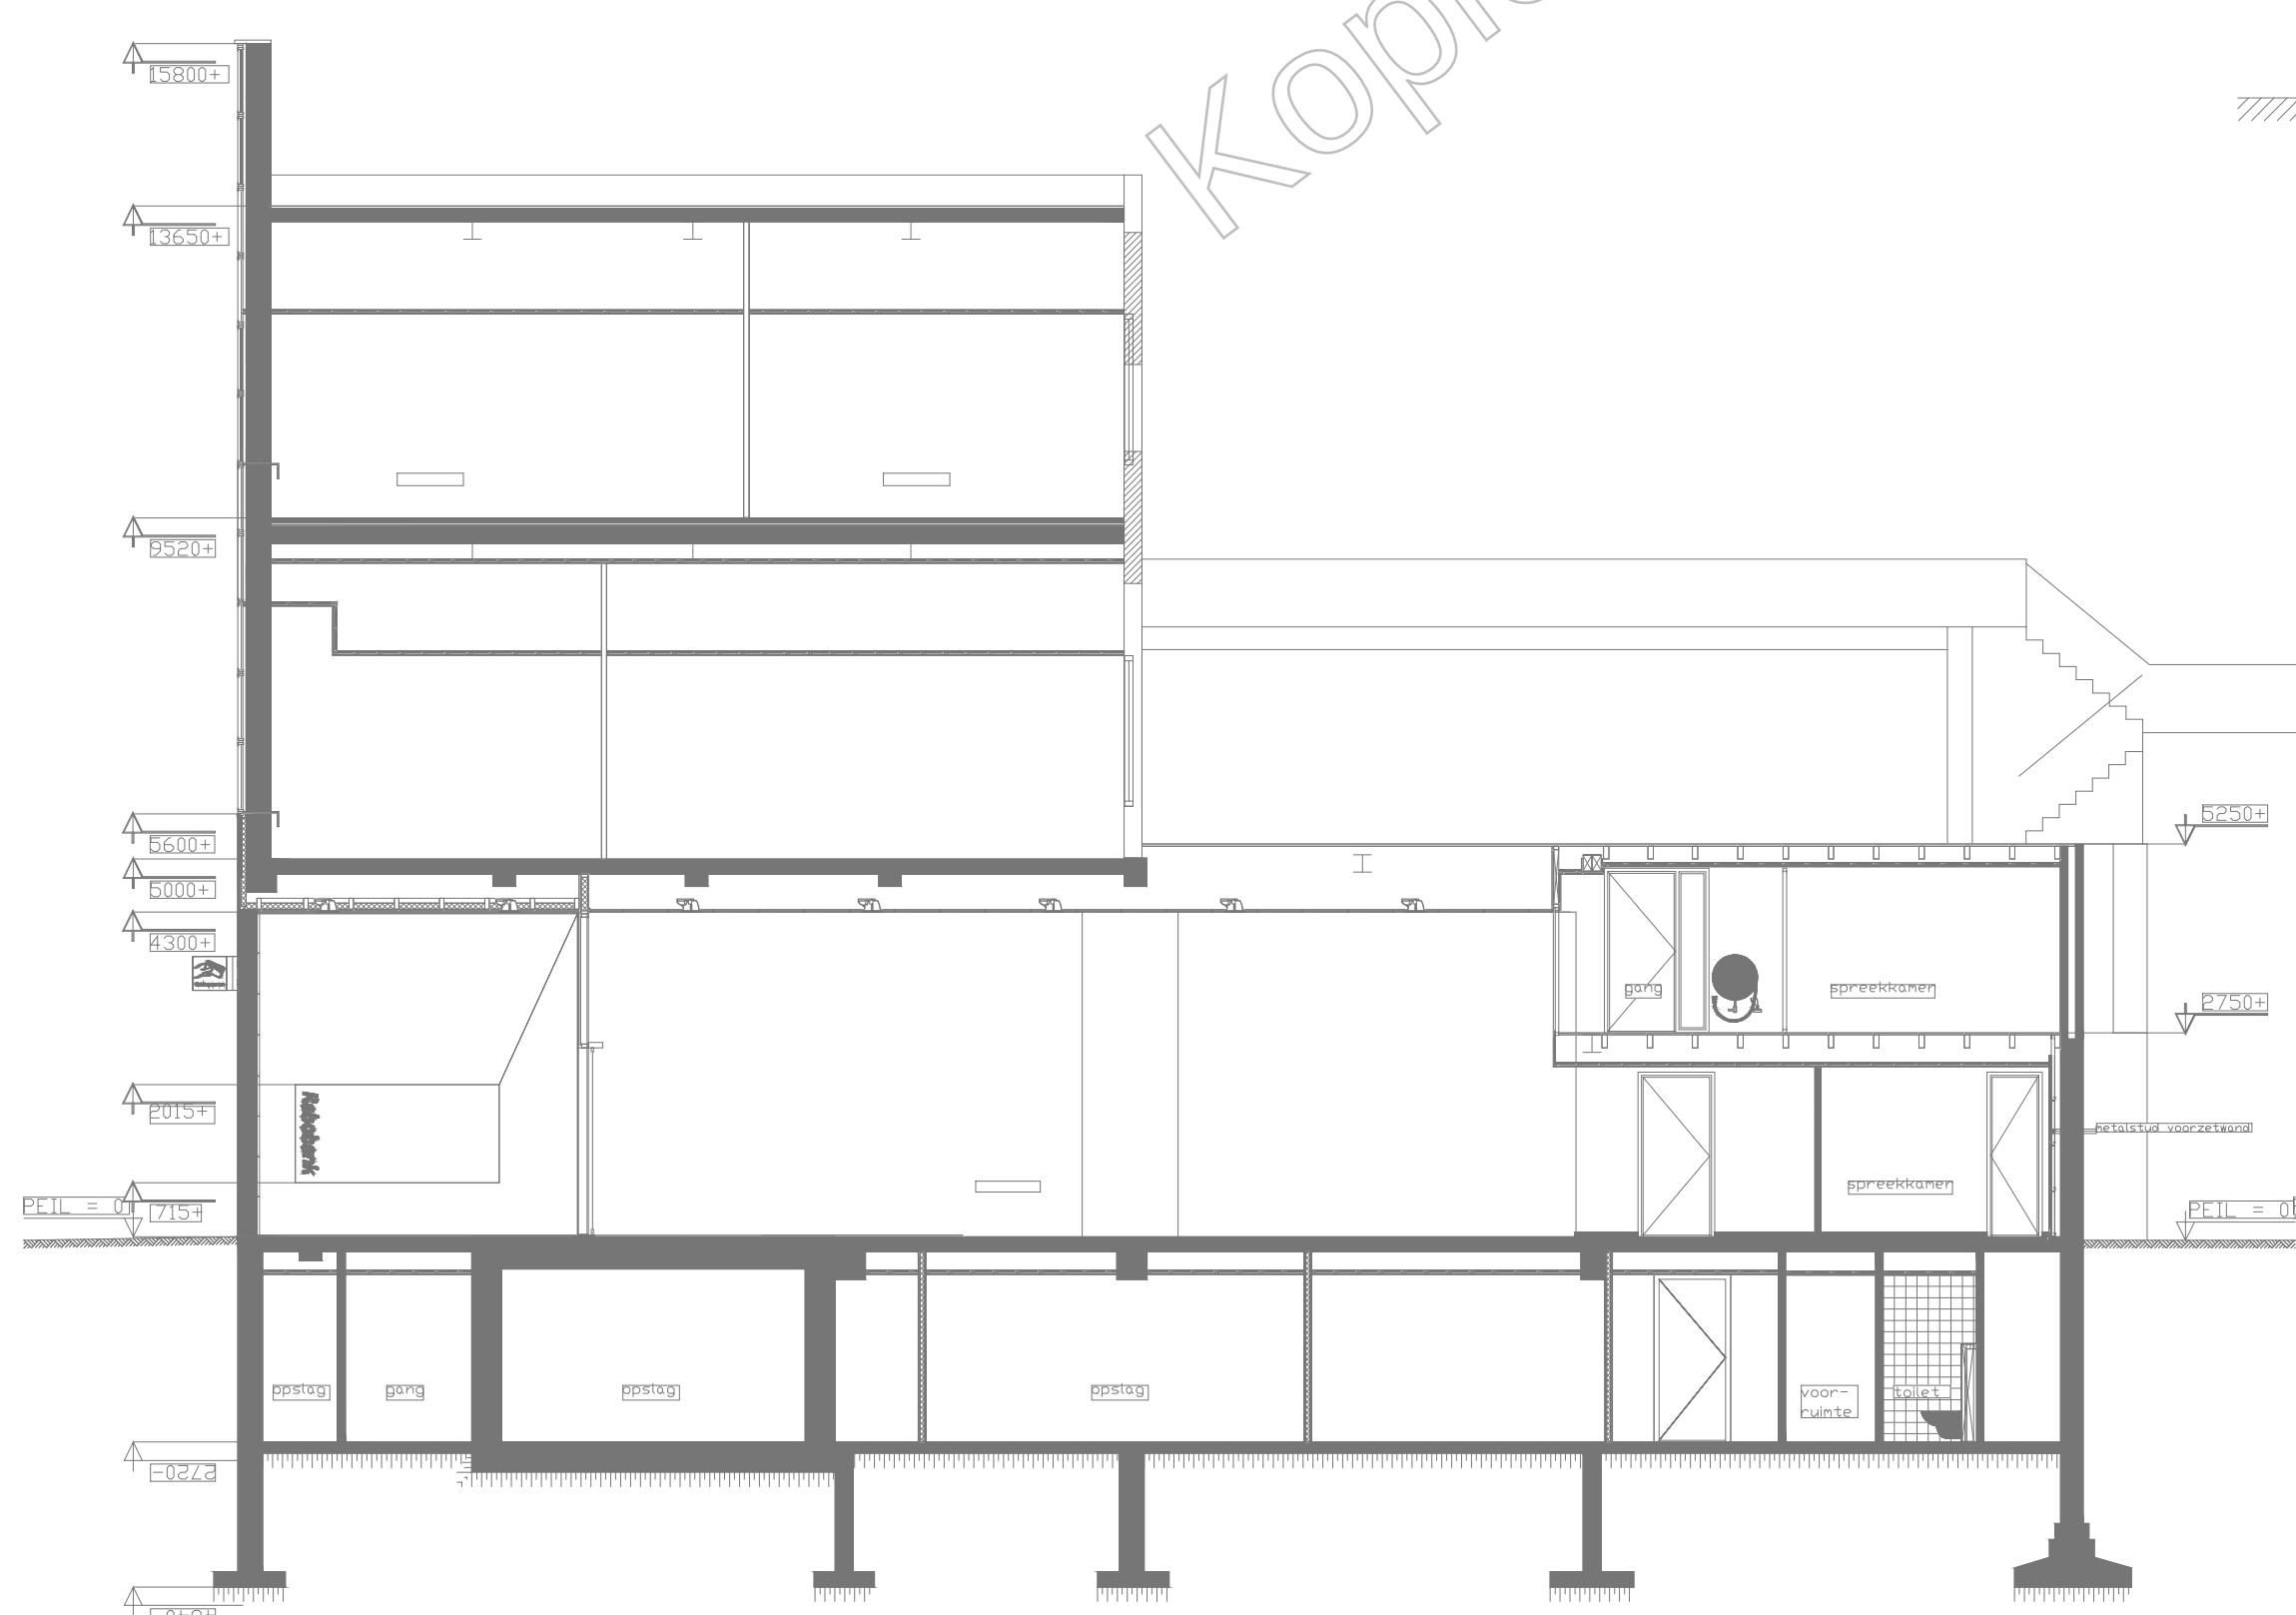

- tegelwerk
- schoon metselwerk
- metastudwand dubbel 2x MS100V= 0.75.2.A
- metastudwand MS100V= 0.75.2.A
- houtskeletbouw
- kalkzandsteen
- isolatiewol
- stuc
- vezelcementplaat
- hout gevelbekleding
- 30 min. WBDBO
- 30 min. WBDBO
- 30 min. WBDBO
- 60 min. WBDBO
- 60 min. WBDBO, zelfsluitend dmv vrijlooppdeurdrangers
- aanlijnbewijlging dak (volgens NEN/EN795)
- rm - rookmelder
- noodverlichting
- brandslanghaspel
- draagbaar blustoestel
- hemelwater afvoer

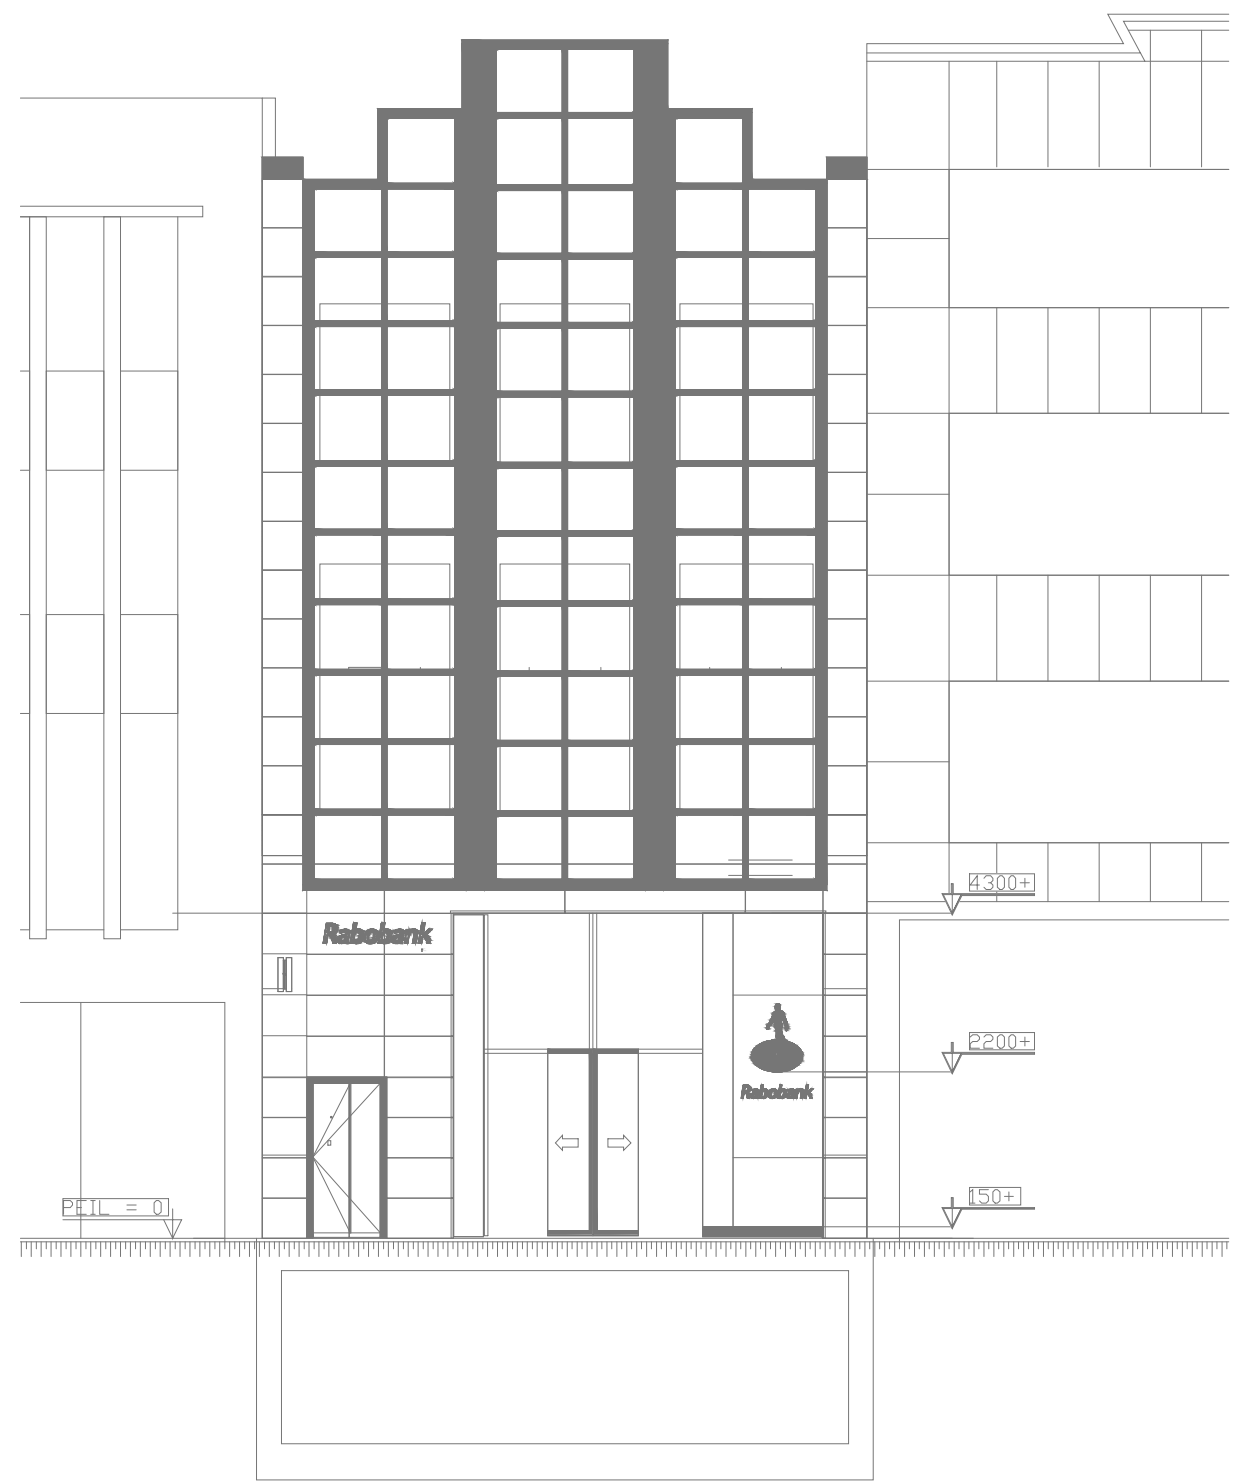

ALGEMEEN:  
- alle maten in het werk innemen en controleren  
- deze tekening dient gelezen te worden i.c.m. alle relevante constructieve, installatietechnische en bouw fysische informatie

Alle doorvoeringen in een WBDBO grens afichten met eenzelfde WBDBO  
Binnen en buitenoppervlak van constructie onderdelen hebben een volgens NEN-EN13501-1 bepaalde bijdrage tot brandvorming en rookontwikkeling, die qua klasse voldoet aan het volgende overzicht:

Binnen- en buitenoppervlakken:  
Extra Beschermde Vluichroute (EBVR) : brandklasse B en rookklasse S2  
Overige ruimten brandklasse D en rookklasse S2  
Beloopbare vlakken:  
Extra Beschermde Vluichroute (EBVR) : brandklasse C/I en rookklasse S/I  
Overige ruimten brandklasse D/I en rookklasse S/I

(Nood)verlichting van EBVR dient te worden uitgevoerd conform NEN 1838, en moet binnen 15 seconden na het uitvallen van elektriciteit gedurende 60 minuten een verlichtingssterkte geven van ten minste 1 lux op het trede en vloer vlak.

Ventilatiekanalen worden bij een brandwerende doorvoering voorzien van een brandklep. Als het een schacht betreft zijn het verticale brandkleppen in de kanalen. Als het een vloer betreft zijn het horizontale brandkleppen op de hoogte van de verdiepingvloer.

Riolering worden bij een brandwerende doorvoering voorzien van brandmachetten  
Er moet ter plaatse van de entreehal, woonkamer/keuken en hal tussen woonkamer/slaapkamers en in kamers rookmelders aanwezig zijn, te hebben die voldoen aan en zijn geplaatst volgens de primaire inrichtingseisen als bedoeld in NEN 2555. Bij kamergewijze verhuur moet per bouwlaag een draagbaar blustoestel aanwezig zijn in gezamenlijke keuken en ten minste een per bouwlaag waardoor een gezamenlijke vluchtroute voert.


|   |                   |                                   |                             |
|---|-------------------|-----------------------------------|-----------------------------|
| OPDRACHTGEVER   |                   |                                   |                             |
| Westerhave B.V. PARK VOORN 5<br>3544AC, UTRECHT                                                                                                   |                   |                                   |                             |
| ARCHITECT   |                   |                                   |                             |
| STRIJLAND ARCHITECTUUR   |                   | LANGE POTEN 39B 3544AC@gmail.com  |                             |
|   |                   | 2511 CM DEN HAAG +31 6 33 758 109 | Arch Nr: 1.120915.015       |
| PROJECTNAAM   |                   |                                   |                             |
| TRANSFORMATIE LANGE VIESTRAAT 4<br>UTRECHT   |                   |                                   |                             |
| TEKENINGSONDERDEEL   |                   |                                   | FORMAAT<br>A1               |
| BESTAANDE SITUATIE   |                   |                                   | STATUS<br>definitief - WABO |
| DATUM   | TEKENINGSTATUS    | AUTOCAD TEK. NAAM                 |                             |
| 18-08-2021   | WABO              |                                   |                             |
| WIJZIGINGEN   |                   |                                   |                             |
| 15-03-2021: WABO AANVRAAG<br>23-04-2021: WABO AANVRAAG AANVULLING<br>04-06-2021: WABO AANVRAAG AANVULLING<br>09-07-2021: WABO AANVRAAG AANVULLING |                   |                                   |                             |
| PROJECTFASE   | SCHAAL/FORMAAT    | PROJECTNUMMER                     | TEK. NUMMER                 |
| DO-WABO   | 1:200, 1:50, 1:10 | P2102                             | WABO00                      |







 

- |                                                                                       |                                                         |
|---------------------------------------------------------------------------------------|---------------------------------------------------------|
|    | tegelwerk                                               |
|    | schoon metselwerk                                       |
|    | metalstudwand dubbel<br>2x H5100V= 0,75.2 A             |
|    | metalstudwand<br>MS100V= 0,75.2 A                       |
|    | houtskeletbouw                                          |
|    | kalkzandsteen                                           |
|    | isolatiewol                                             |
|    | stuc                                                    |
|    | vezelcementplaat                                        |
|    | hout gevelbekleding                                     |
|    | 30 min. WBDBO                                           |
|    | 30 min. WBDBO                                           |
|  | 60 min. WBDBO                                           |
|  | 60 min. WBDBO                                           |
|  | 30 min. WBDBO                                           |
|  | 60 min. WBDBO, zelfsluitend dmv<br>vrijlooppoortdangers |
|  | aanlijpbeveiliging dak (volgens<br>NEN/EN795)           |
|  | rm - rookmelder                                         |
|  | noodverlichting                                         |
|  | brandslanghaspel                                        |
|  | draagbaar blustoestel                                   |
|  | hemelwater afvoer                                       |

ALGEMEEN:

- alle maten in het werk inmeten en controleren
- deze tekening dient gelezen te worden i.c.m. alle relevante constructieve, installatietechnische en bouw fysische informatie

Alle doorvoeringen in een WBDO grens afdichten met eenzelfde WBDO Binnen en buitenoppervlak van constructie onderdelen hebben een volgens NEN-EN13501-1 bepaalde bijdrage tot brandvorming en rookontwikkeling, die qua klasse voldoet aan het volgende overzicht:

Binnen- en buitenoppervlakken:  
Extra Beschermd Vluchtroute (EBVR) : brandklasse B en rookklasse S2  
Overige ruimten brandklasse D en rookklasse S2

*Beloopbare vlakken:*  
*Extra Beschermde Vluchtroute (EBVR) : brandklasse Cfl en rookklasse Sflf*  
*Overige ruimten brandklasse Dfl en rookklasse Sflf*

*(Nood)verlichting van EBVR dient te worden uitgevoerd conform NEN 1838, en moet binnen 15 seconden na het uitvallen van electriciteit gedurende 60 minuten een verlichtingssterkte geven van ten minste 1 lux op het trede en vloer vlak.*

*Ventilatiekanalen worden bij een brandwerende doorvoering voorzien van een brandklep. Als het een schacht betreft zijn het verticale brandkleppen in de kanalen. Als het een vloer betreft zijn het horizontale brandkleppen op de hoogte van de verdieplingsvloer.*

*Roliering worden bij een brandwerende doorvoering voorzien van brandmachetten*

*Er moet ter plaatse van de entreehal, woonkamer/keuken en hal tussen woonkamer/slaapkamers en in kamers rookmelders aanwezig zijn, te hebben die voldoen aan en zijn geplaatst volgens de primaire inrichtingseisen als bedoeld in NEN 2555.*

*Bij kamergewijze verhuur moet per bouwlaag een draagbaar blus toestel aanwezig zijn in gezamenlijke keukens en ten minste een per bouwlaag waardoor een gezamenlijke vluchtroute voert.*

---

OPDRACHTGEVER

Westerhave B.V. <sup>PARK VOORN 5</sup>  
<sup>.3544AC, UTRECHT</sup>

ARCHITECT

STRIJLAND ARCHITECTUUR    LANGE POTEN 39B    [REDACTED]@gmail.com  
[REDACTED]    2511 CM DEN HAAG    [REDACTED]    Arch Nr: 1.120915.015

PROJECTNAAM

TRANSFORMATIE LANGE VIESTRAAT 4  
UTRECHT

|                     |               |
|---------------------|---------------|
| TEKENINGONDERDEEL   | FORMAAT<br>A1 |
| GEVELS + DOORSNEDES | STATUS        |




|                     |  |                        |  |                                        |  |
|---------------------|--|------------------------|--|----------------------------------------|--|
| DATUM<br>18-08-2021 |  | TEKENINGSTATUS<br>WABO |  | AUTOCAD TEK. NAAM<br>definitief - WABO |  |
|---------------------|--|------------------------|--|----------------------------------------|--|

WIJZIGINGEN





|             |                          |
|-------------|--------------------------|
| 15-03-2021: | WABO AANVRAAG            |
| 22-04-2021: | WABO AANVRAAG AANVULLING |
| 04-06-2021: | WABO AANVRAAG AANVULLING |
| 09-07-2021: | WABO AANVRAAG AANVULLING |

| PROJECTFASE | SCHAAL/FORMAAT | PROJECTNUMMER | TEK. NUMMER |
|-------------|----------------|---------------|-------------|
| DO-WABO     | 1:100          | P2102         | WABO02      |







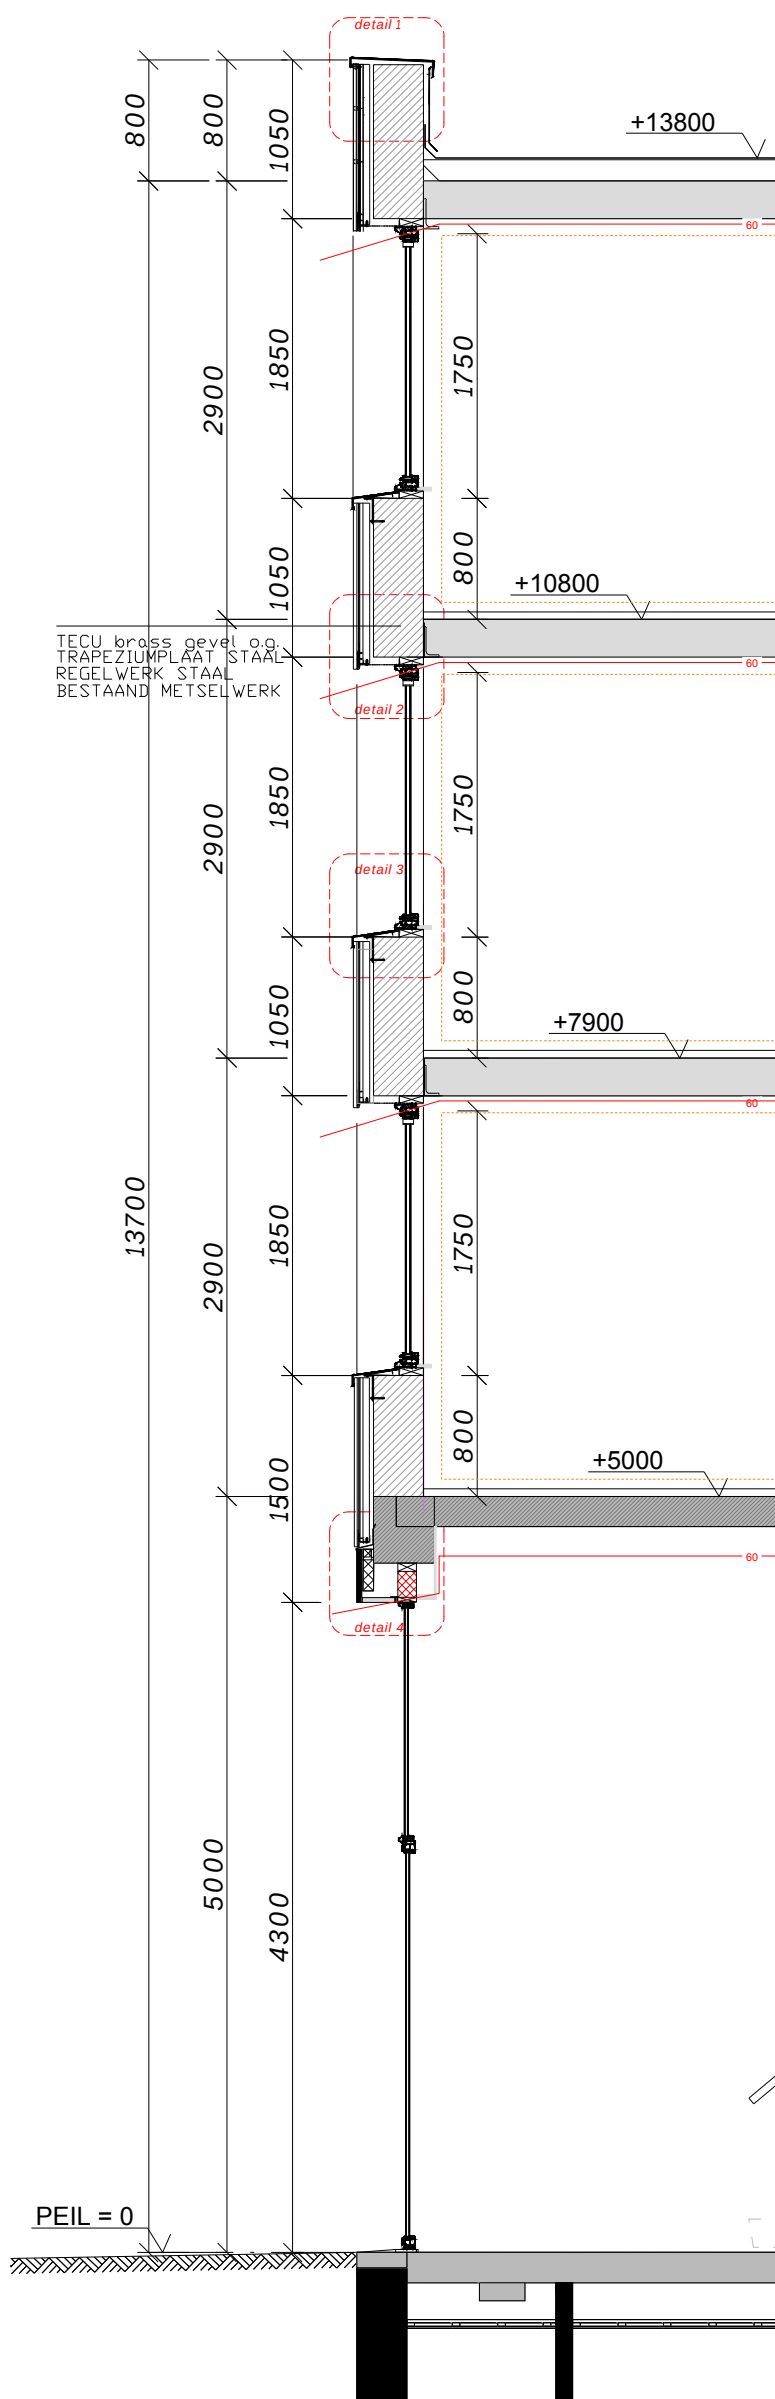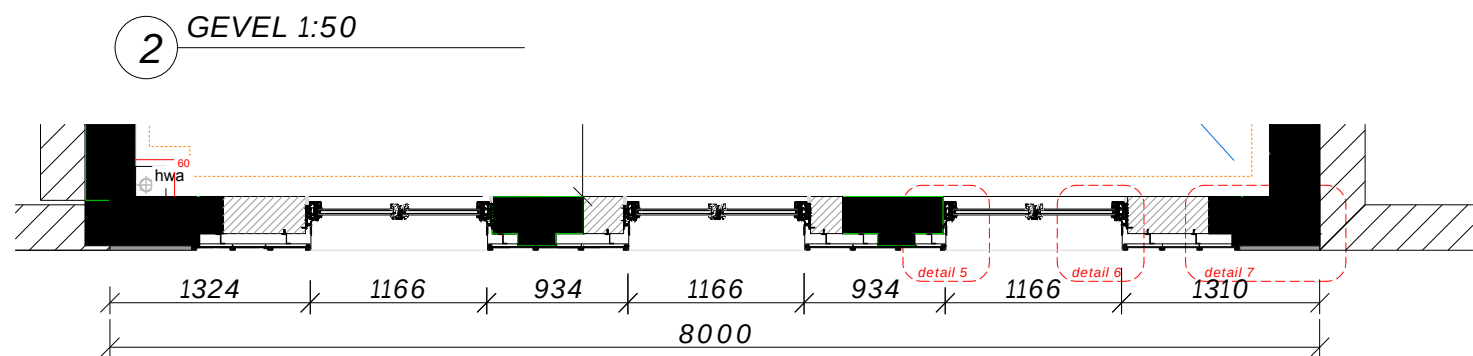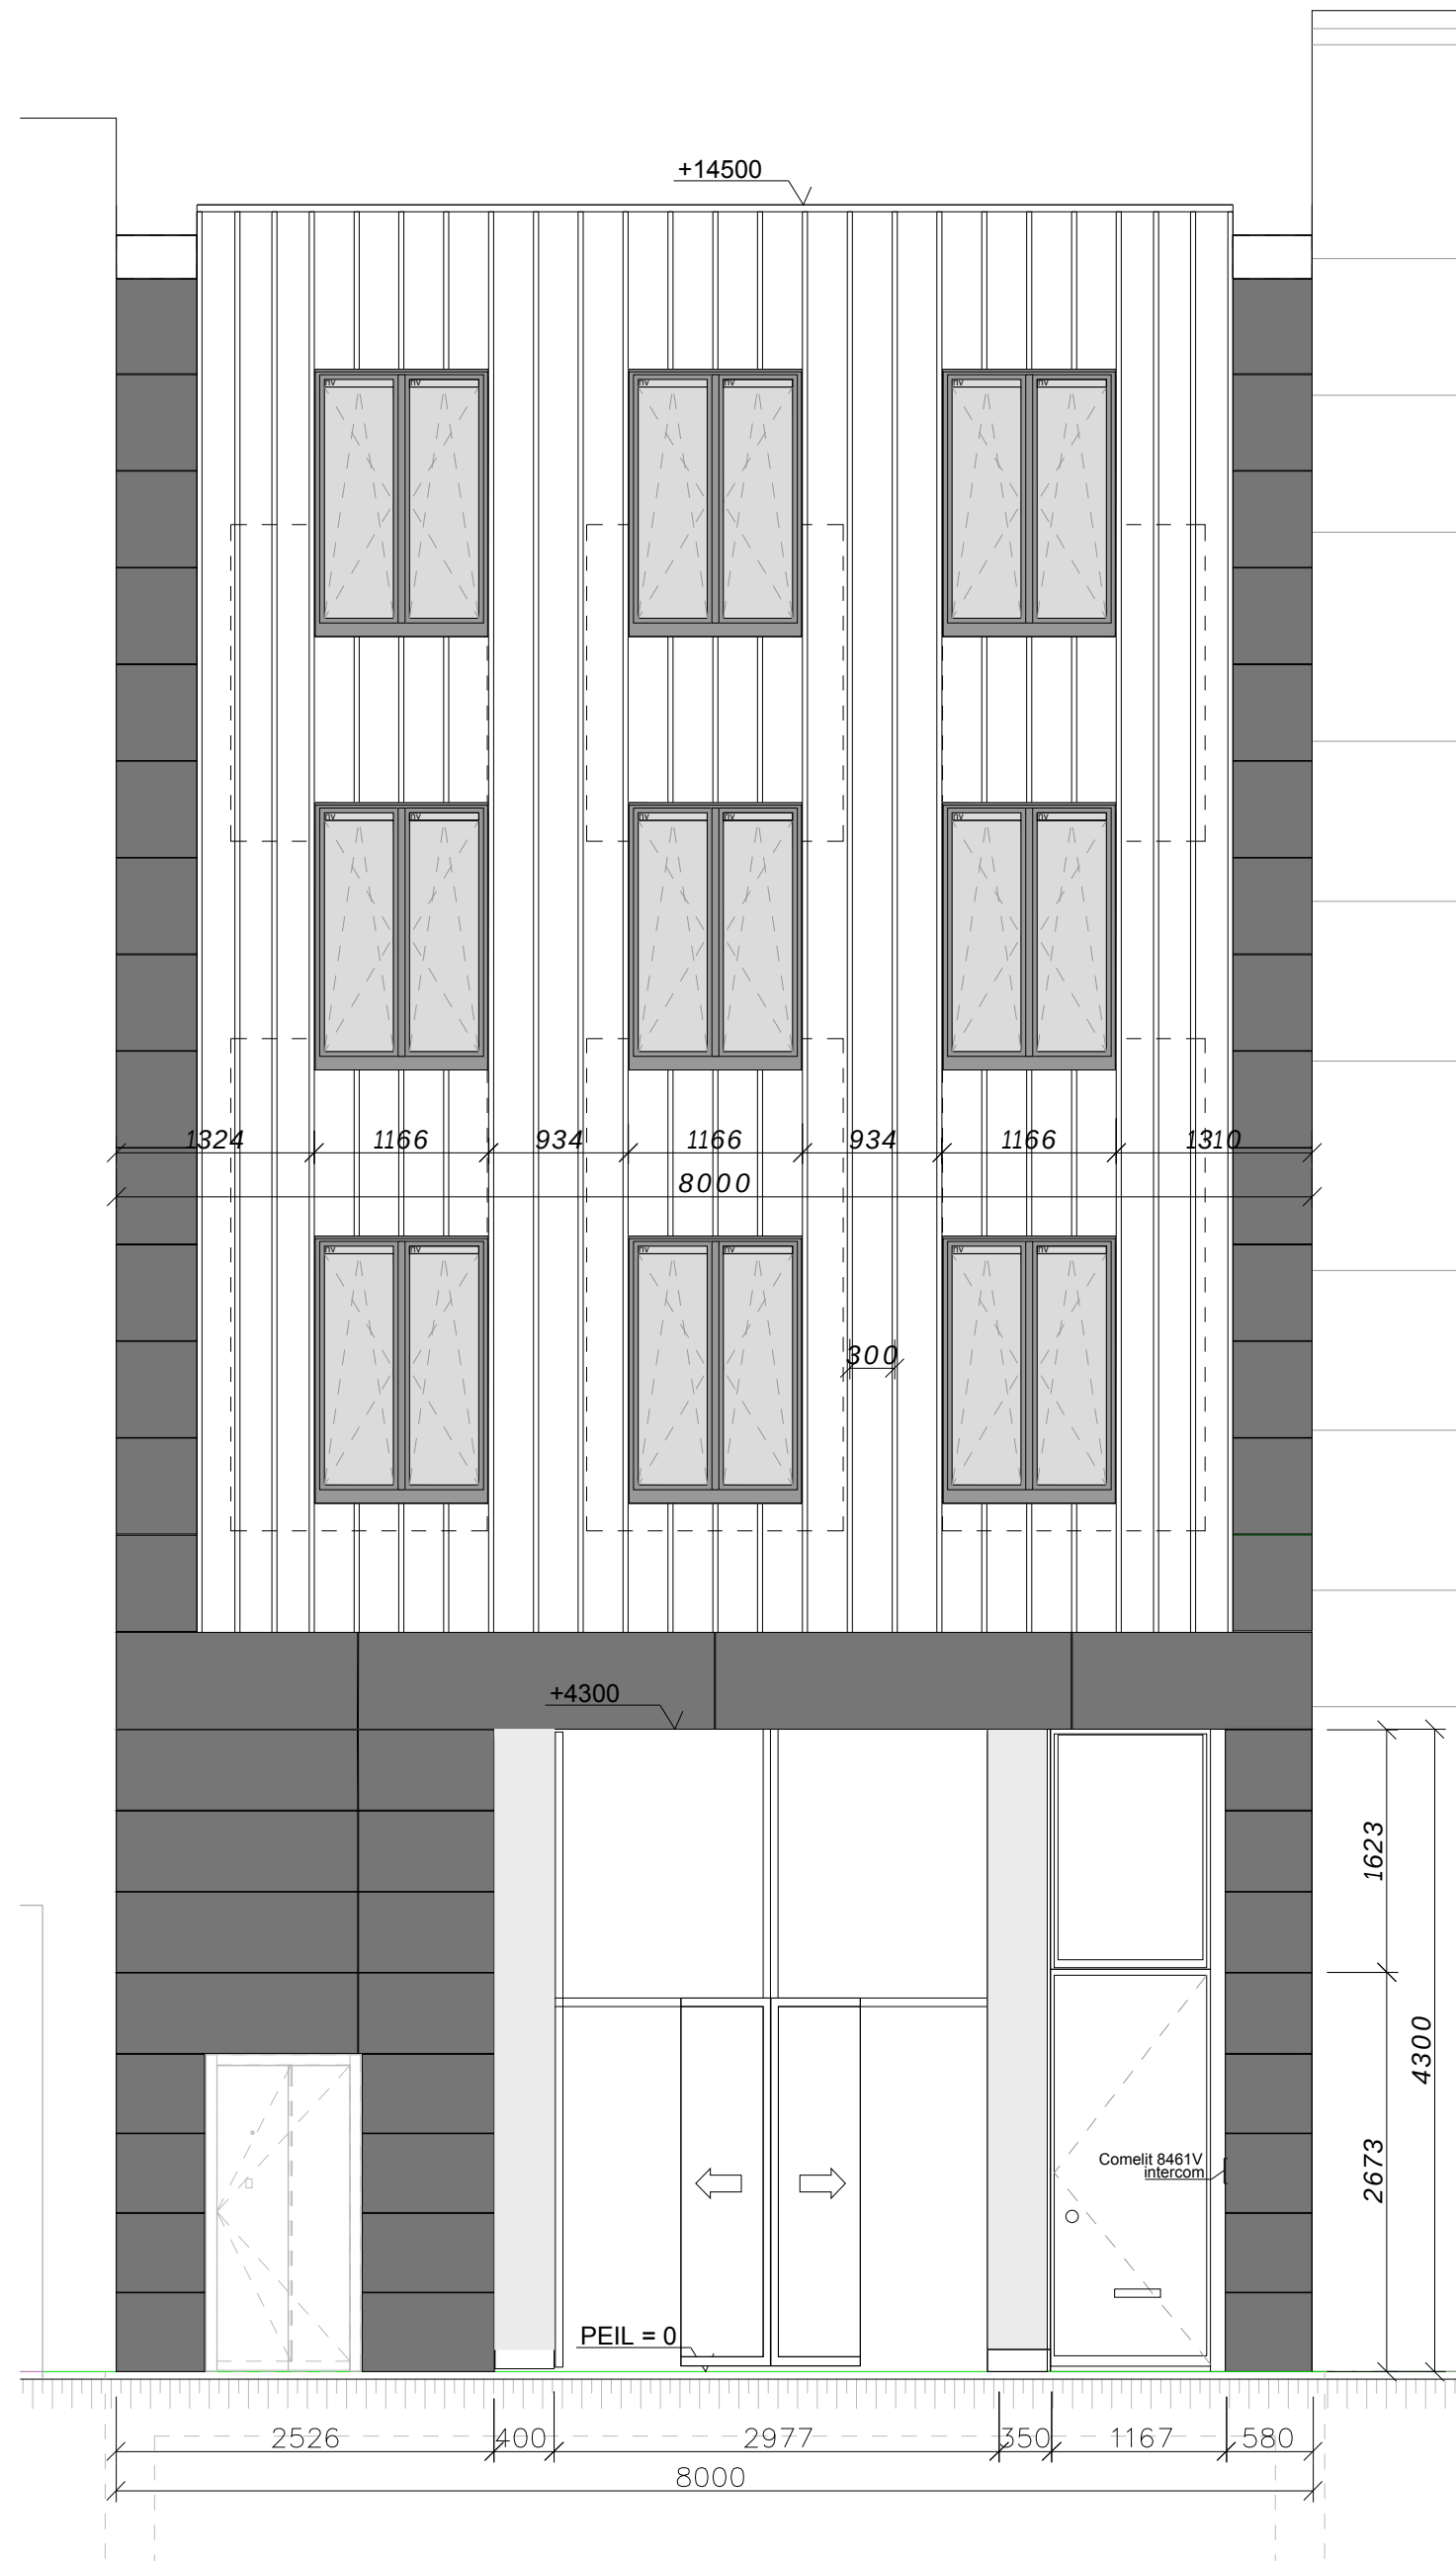

4 GEVEL DOORSNEDE 1:50

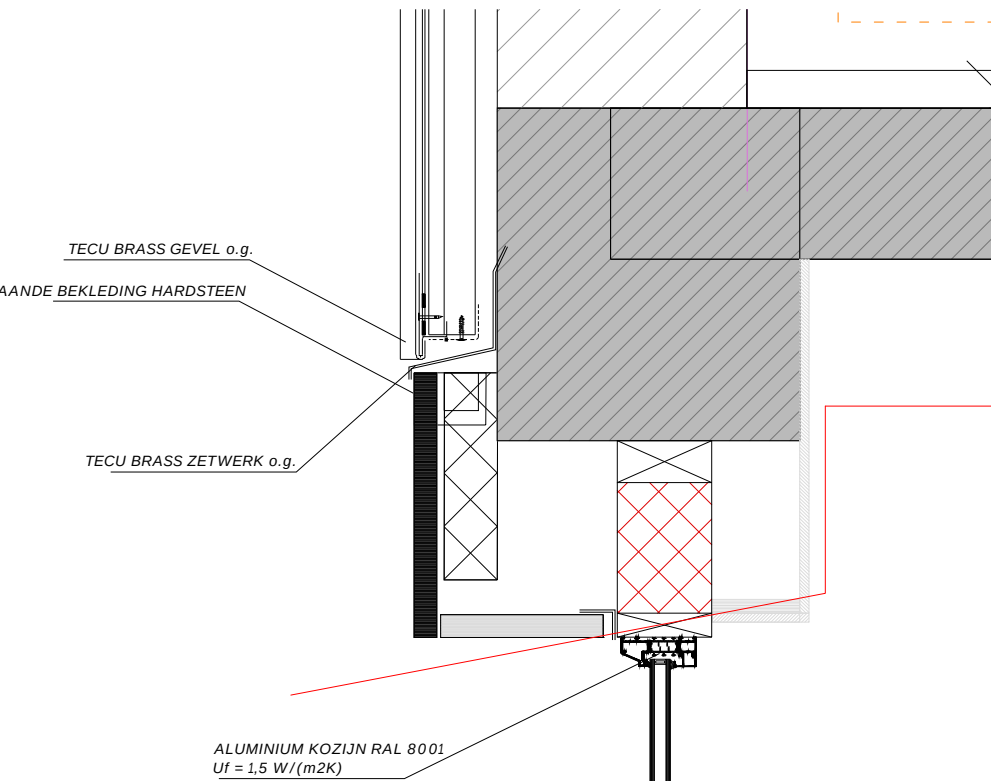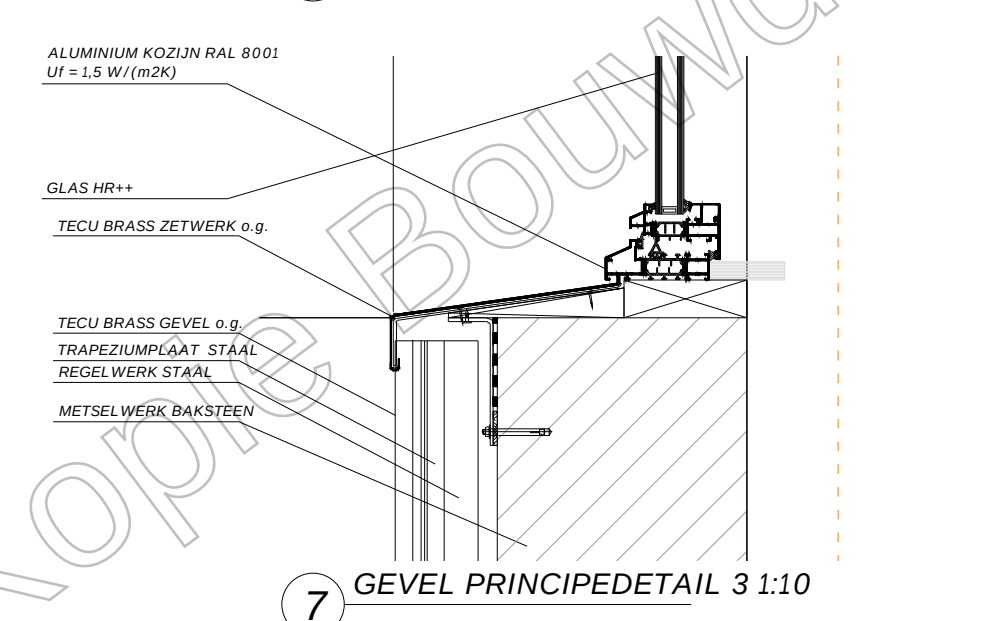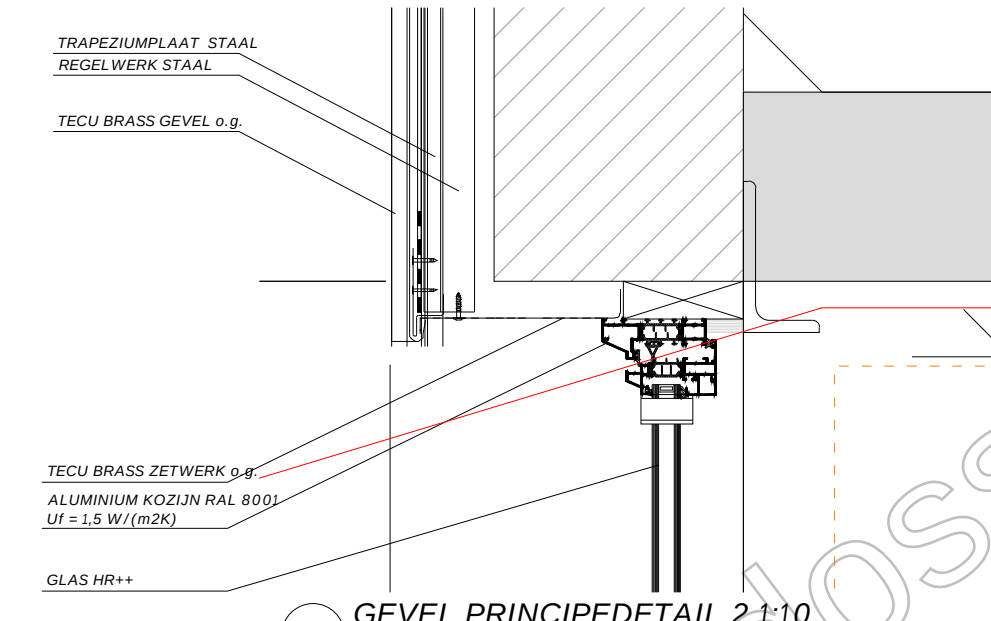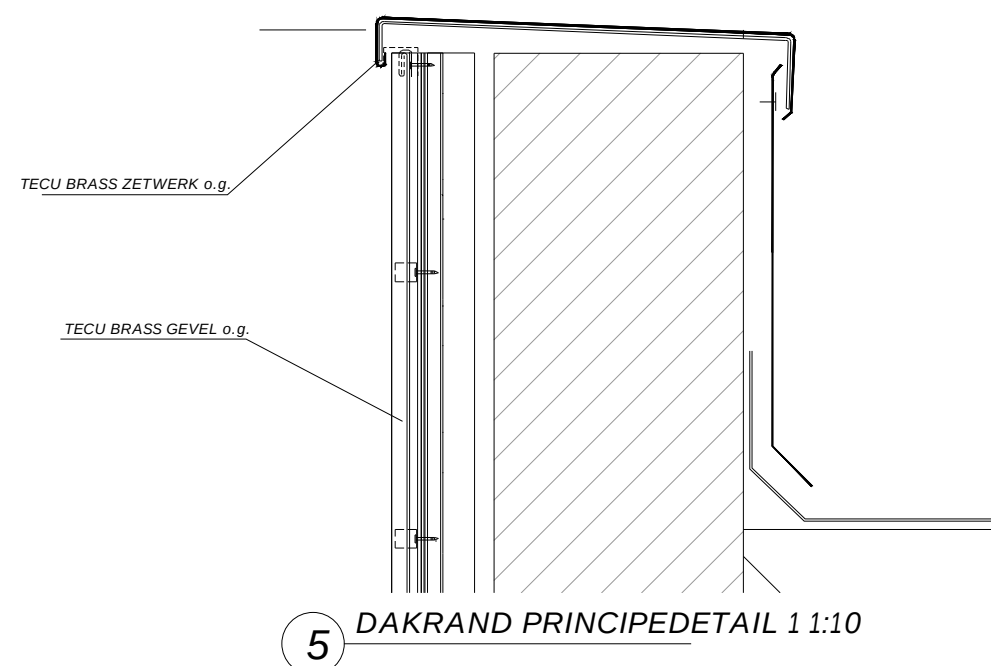

8 GEVEL PRINCIPEDetail 4 1:10

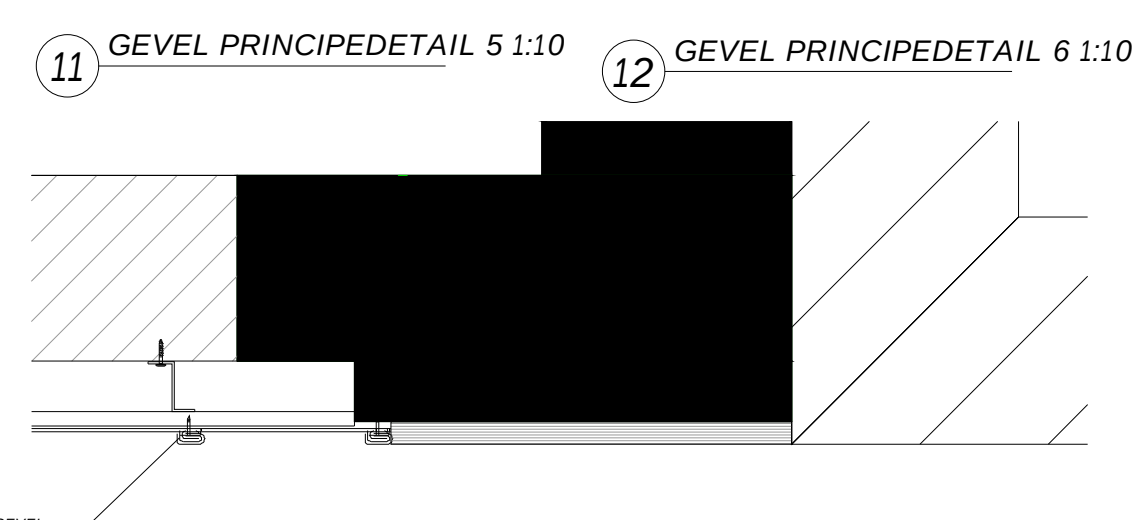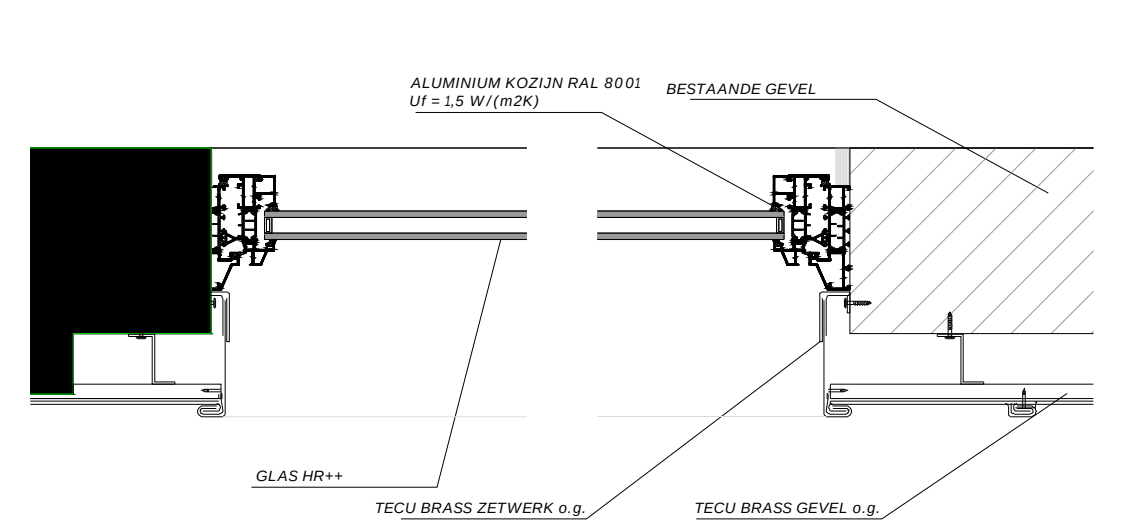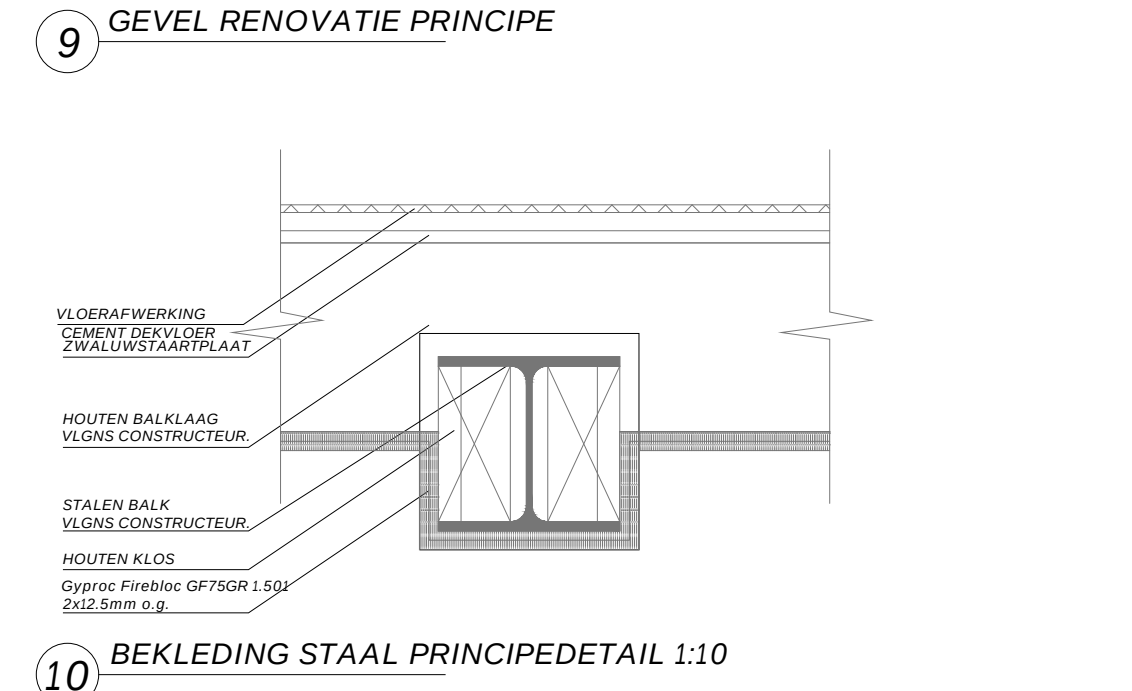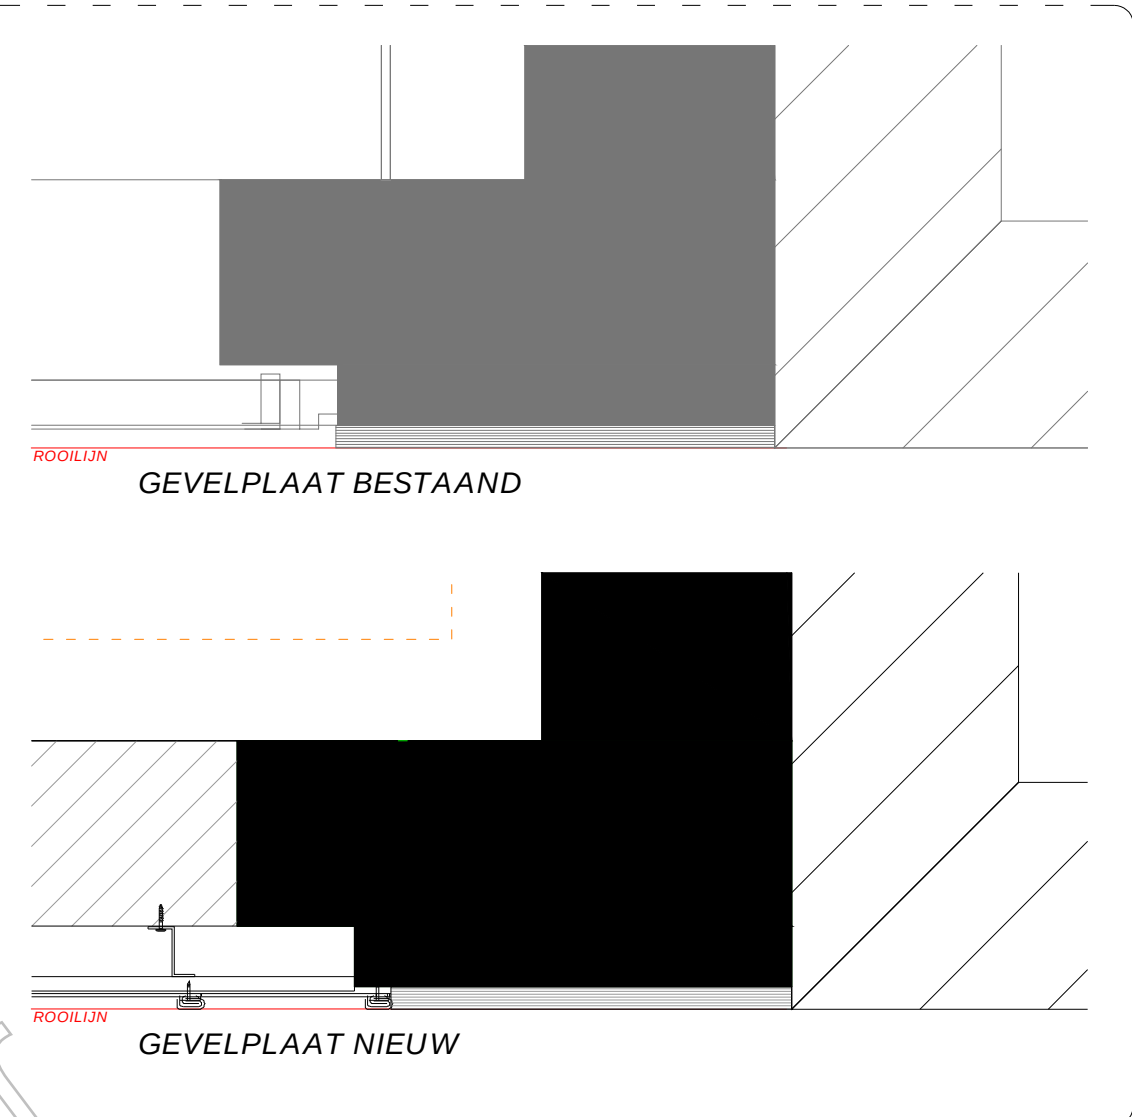

13 GEVEL PRINCIPEDetail 7 1:10

- tegels
- schone metselwerk
- metastudwand dubbel 2x MS100V= 0.75.2.A
- metastudwand MS100V= 0.75.2.A
- houtskeletbouw
- kalkzandsteen
- isolatiwiel
- stuc
- vezelcementplaat
- hout gevelbekleding
- bescherm subbrandcompartiment 30 min. WBDBO
- brandcompartiment 30 min. WBDBO
- brandcompartiment 60 min. WBDBO
- 30 min. WBDBO
- 60 min. WBDBO, zelfsluitend dmv vrijloopteurgangers
- aanlijnbeweging dak (volgens NEN/EN795)
- rm - rookmelder
- noodverlichting
- brandslanghaspel
- draagbaar blustoestel
- hemelwater afvoer

ALGEMEEN:  
- alle maten in het werk inmeten en controleren  
- deze tekening dient gelezen te worden i.c.m. alle relevante constructieve, installatietechnische en bouwtechnische informatie

Alle doorvoeringen in een WBDBO grens afsluiten met eenzelfde WBDBO  
Binnen en buitenoppervlak van constructie onderdelen hebben een volgens NEN-EN13501-1 bepaalde bijdrage tot brandvorming en rookontwikkeling, die qua klasse voldoet aan het volgende overzicht:

Binnen- en buitenoppervlakken:  
Extra Beschermde Vluichroute (EBVR) : brandklasse B en rookklasse S2  
Overige ruimten brandklasse D en rookklasse S2

Beloopbare vlakken:  
Extra Beschermde Vluichroute (EBVR) : brandklasse Cfl en rookklasse Sfl  
Overige ruimten brandklasse Dfl en rookklasse Sfl

(Nood)verlichting van EBVR dient te worden uitgevoerd conform NEN 1838, en moet binnen 15 seconden na het uitvallen van elektriciteit gedurende 60 minuten een verlichtingssterkte geven van ten minste 1 lux op het trede en vloer vlak.

Ventilatiekanalen worden bij een brandwerende doorvoering voorzien van een brandklep. Als het een schacht betreft zijn het verticale brandkleppen in de kanalen. Als het een vloer betreft zijn het horizontale brandkleppen op de hoogte van de verdiepingvloer.

Rolering worden bij een brandwerende doorvoering voorzien van brandmachetten

Er moet ter plaatse van de entreehal, woonkamer/keuken en hal tussen woonkamer/slaapkamers en in kamers rookmelders aanwezig zijn, te hebben die voldoen aan en zijn geplaatst volgens de primaire inrichtingseisen als bedoeld in NEN 2555. Bij kamergewijze verhuur moet per bouwlaag een draagbaar blustoestel aanwezig zijn in gezamenlijke keukens en ten minste een per bouwlaag waardoor een gezamenlijke vluichroute voert.

|   |  |                                     |                             |
|---|--|-------------------------------------|-----------------------------|
| OPDRACHTGEVER   |  |                                     |                             |
| Westerhave B.V. PARK VOORN 5<br>3544AC, UTRECHT                                                                                                   |  |                                     |                             |
| ARCHITECT   |  |                                     |                             |
| STRIJLAND ARCHITECTUUR LANGE POTEN 39B 2511 CM DEN HAAG + @gmail.com Arch Nr: 1.120.915.015                                                       |  |                                     |                             |
| PROJECTNAAM   |  |                                     |                             |
| TRANSFORMATIE LANGE VIESTRAAT 4 UTRECHT   |  |                                     |                             |
| TEKENINGSONDERDEEL   |  |                                     |                             |
| GEVEL EN GEVEL DETAILS   |  |                                     | FORMAAT<br>A1               |
| DATUM   |  |                                     | STATUS<br>definitief - WABO |
| 18-08-2021 WABO   |  |                                     |                             |
| WIJZIGINGEN   |  |                                     |                             |
| 15-03-2021: WABO AANVRAAG<br>27-04-2021: WABO AANVRAAG AANVULLING<br>04-06-2021: WABO AANVRAAG AANVULLING<br>09-07-2021: WABO AANVRAAG AANVULLING |  |                                     |                             |
| PROJECTFASE   |  |                                     |                             |
| DO-WABO   |  | SCHAAL/FORMAAT<br>1:200, 1:50, 1:10 | PROJECTNUMMER<br>P2102      |
|   |  | TEK. NUMMER<br>WABO03               |                             |