

Besluit huisnummering

Datum: 3 september 2021

Verzonden:

Bijlagen: situatietekening, tabel Was Wordt

Kenmerk Besluit HZ_NUM-21-31605

Voor de locatie(s) aan de Lange Viestraat 4 in Utrecht is een huisnummer wijziging nodig. Deze wijziging is aangegeven op de bijgaande situatietekening en tabel. Dit is nodig omdat er een omgevingsvergunning is aangevraagd onder het kenmerk HZ_WABO-21-09863. Details over de huisnummers staan in de tabel 'Was Wordt'.

Aanpassen wijzigingen

De gemeente geeft alle wijzigingen door aan PostNL en aan alle gemeentelijke diensten. PostNL zorgt ervoor dat alle wijzigingen binnen vier weken aangepast worden. Voor vragen over de postcode(s) kunt u contact opnemen met PostNL.

Plaatsen huisnummer

De eigenaar moet het nieuwe huisnummer en eventuele verzamel- en verwijsborden (laten) plaatsen. Dit moet binnen 4 weken na verzending van dit besluit. Als de bouw of verbouw nog niet af is, dan moet het huisnummer op zijn laatst 4 weken voor de oplevering zijn geplaatst. Het huisnummer moet een vast uiterlijk en afmetingen hebben (volgens NEN-norm 1774) en op de goede plaats zitten (volgens NEN-norm 1773:1983). Vanaf de openbare weg moet het altijd goed zichtbaar zijn. De eigenaar blijft hiervoor verantwoordelijk. Het algemeen belang van een goede vindbaarheid van een ieder is hiermee gediend.

Juridisch kader

Dit besluit is genomen volgens de:

- Verordening op de nummering van gebouwen, complexen, afgebakende terreinen, lig- en standplaatsen Utrecht
- Wet basisregistratie adressen en gebouwen (BAG) en de daarop gebaseerde regeling.

Bezwaar maken tegen dit besluit

Bent u het niet eens met het besluit in deze brief? Dan kunt u en overige belanghebbenden daartegen bezwaar maken. Dit moet u doen binnen 6 weken. Deze termijn start de dag na de verzenddatum van deze brief.

Bezwaar maken kan op de volgende manieren:

- Online via www.utrecht.nl/bezwaar.
- Met een brief aan het college van burgemeester en wethouders van Utrecht, afdeling Juridische Zaken, postbus 16200, 3500 CE Utrecht. In het bezwaarschrift staat in elk geval:
 - uw naam, adres, telefoonnummer, datum en handtekening
 - kenmerk en datum van deze besluitbrief
 - reden van uw bezwaar

Met vriendelijke groet,

Namens burgemeester en wethouders,



M. Prijs

Hoofd Vergunningen



GEMEENTE UTRECHT
VERGUNNINGEN,
TOEZICHT EN HANDHAVING

Situatie van het perceel
LANGE VIESTRAAT 4 - 4A...4C

Volgnummer: HZ NUM-21-31605



Schaal 1:500



HUISNUMMERING

Getekend: BAG tekenaar

Datum: 01 september 2021


Situatie t.b.v. Splitsing huisnummering
Oorzaak: Splitsing

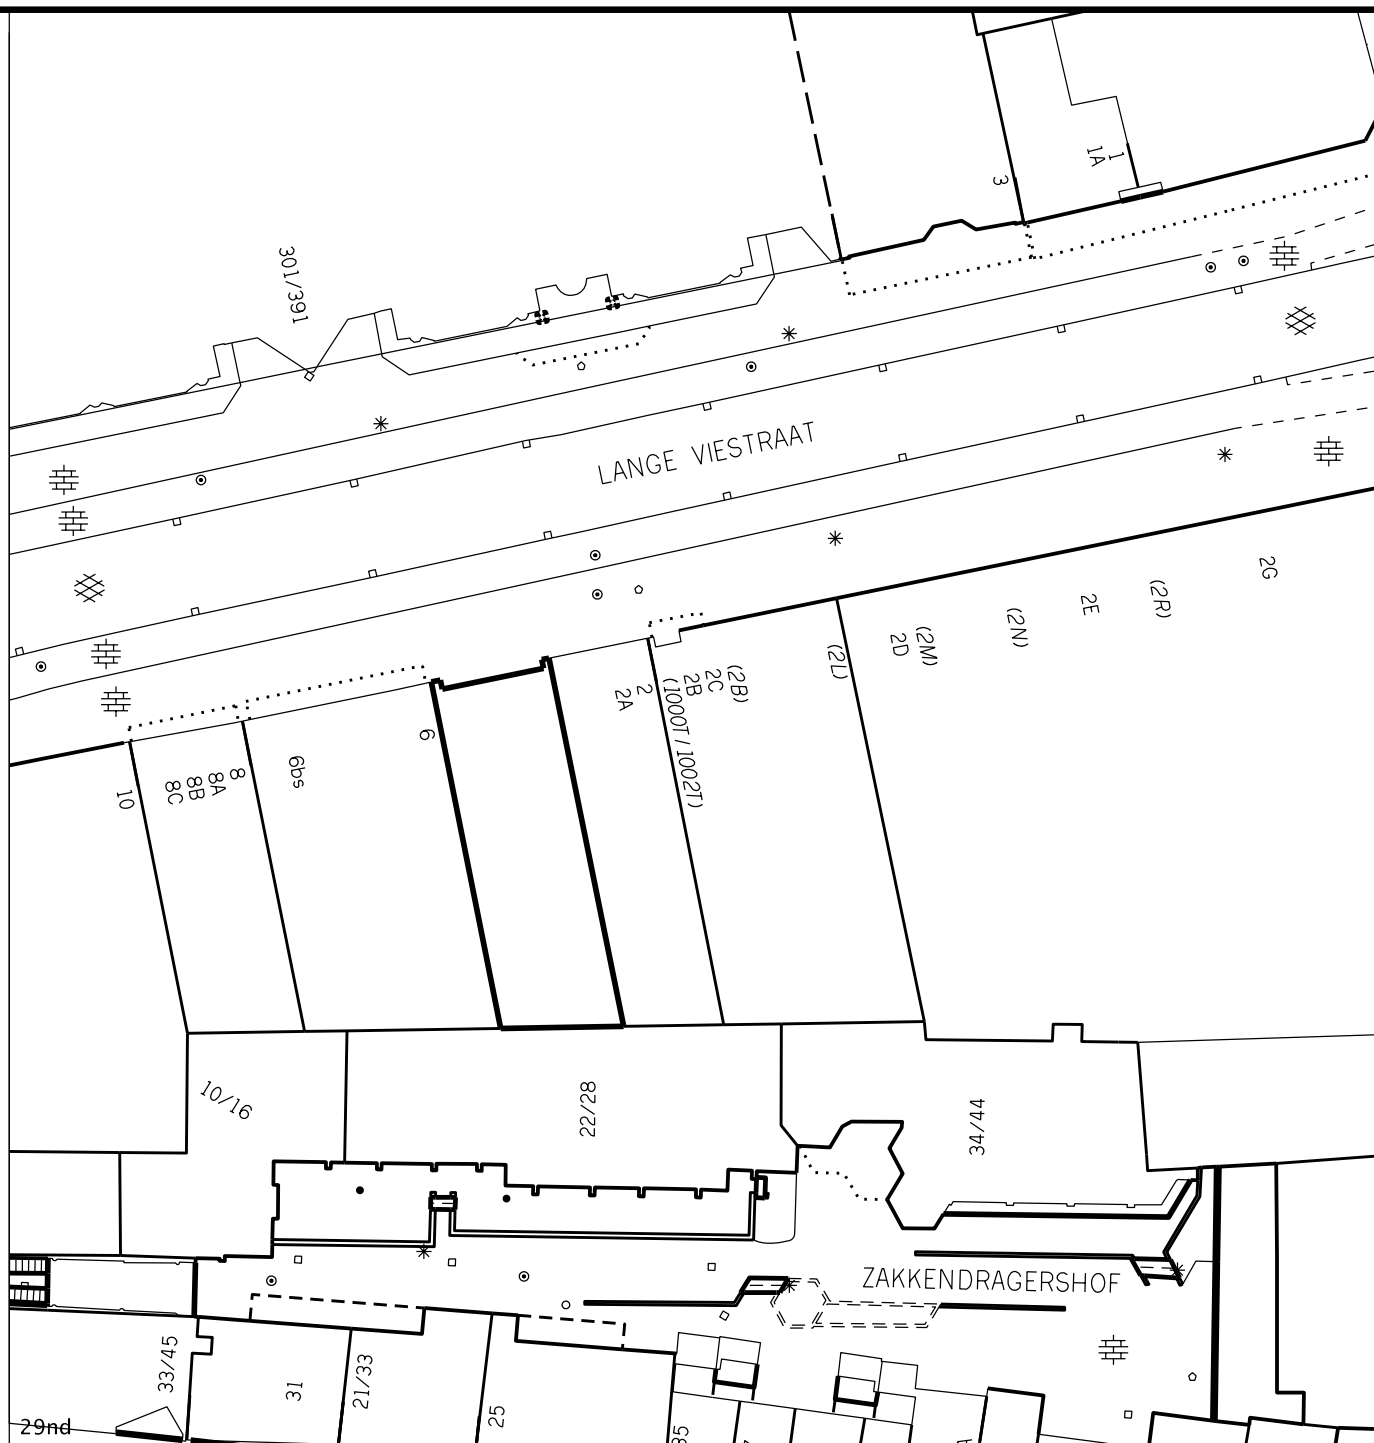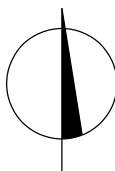

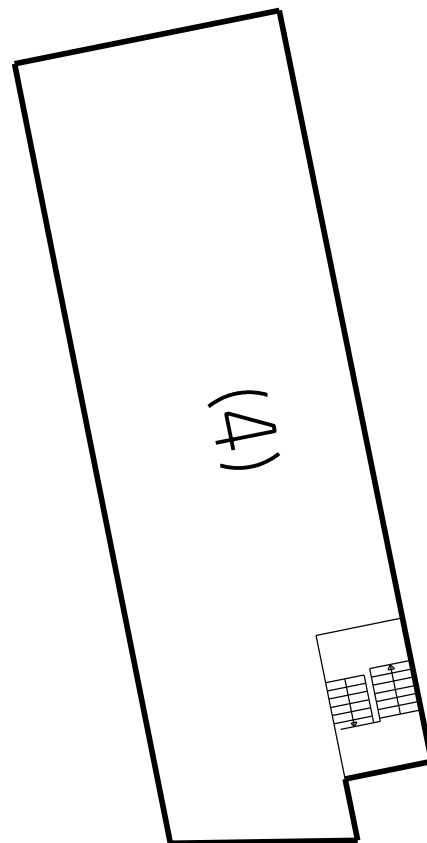
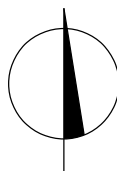


Kelder


LANGE VIESTRAAT

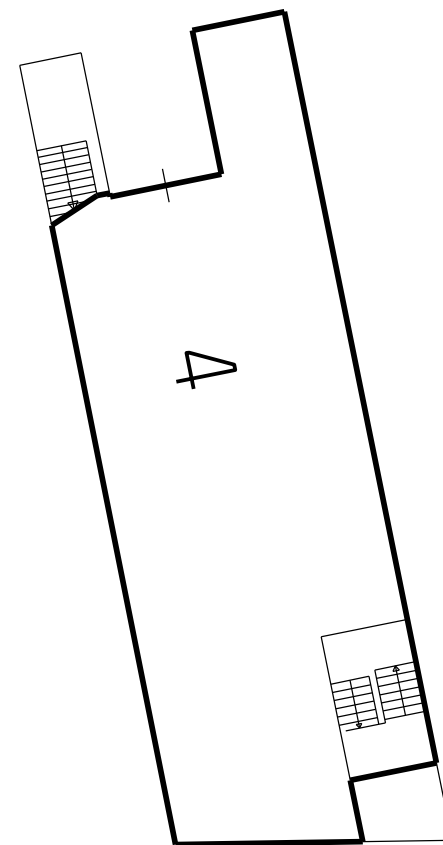



Begane grond

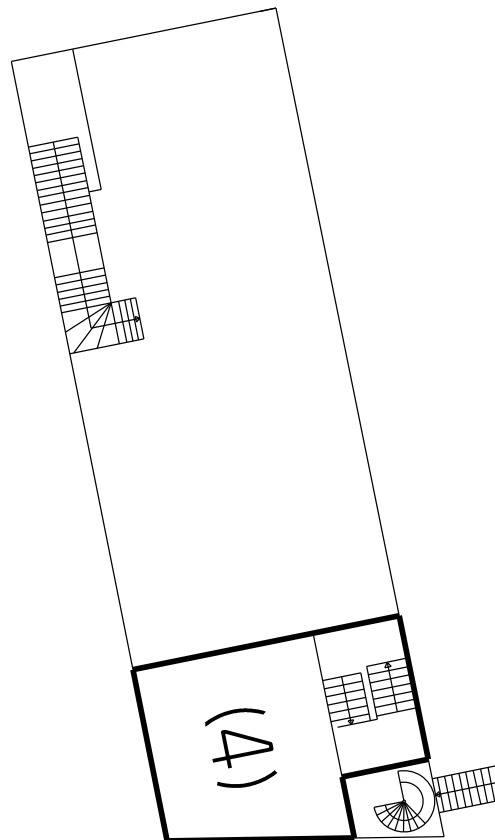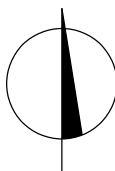


Entersol begane grond

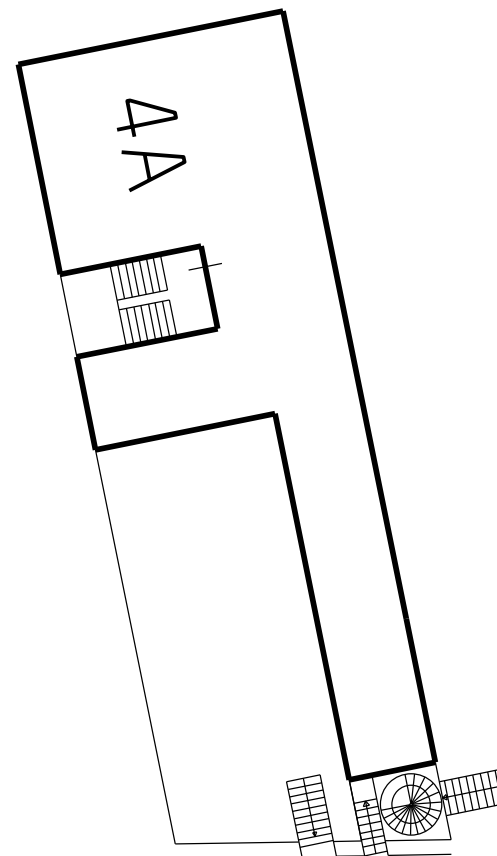

1e verdieping

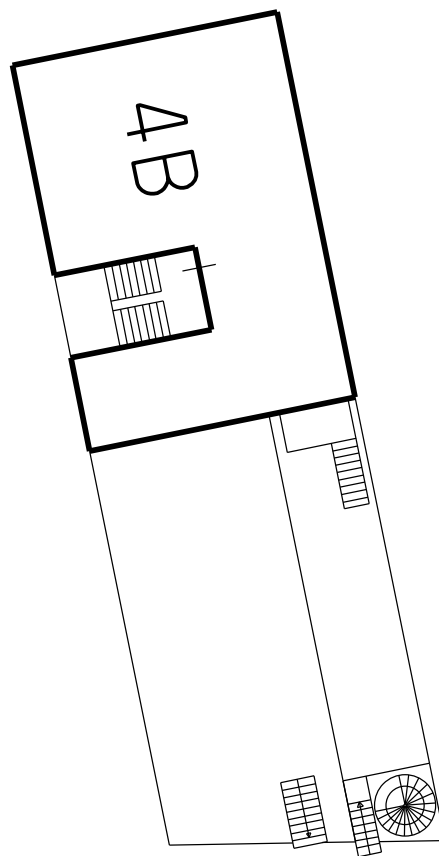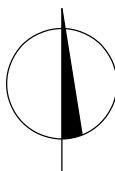

2e verdieping

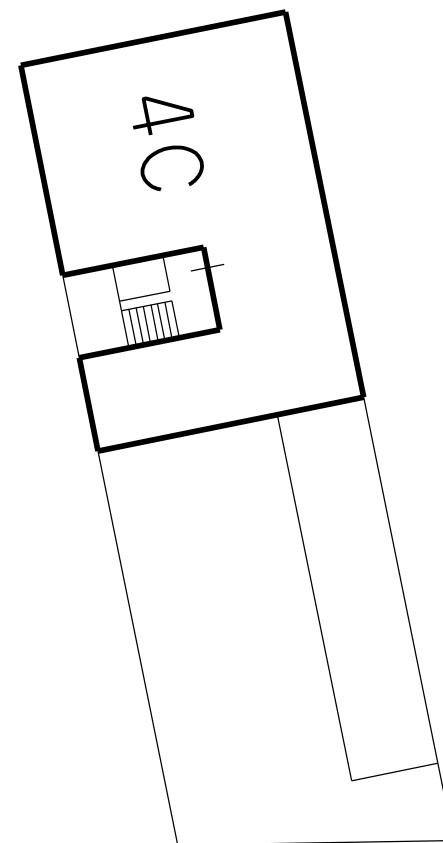

3e verdieping

Bijlage Was Wordt tabel

Aanleidingdossier(s): HZ_WABO-21-09863
Dossiernr: HZ_NUM-21-31605



Nummeraanduiding:

Oude situatie								Nieuwe situatie					
Woonplaats	Openbare ruimte	HSNR	L	Toev	Type adres	Nadere aanduiding gebruiksdoel	Gebruiksfunctie	Woonplaats	Openbare ruimte	HSNR	L	Toev	Type adres
Utrecht	LANGE VIESTRAAT	4			Hoofdadres	Bedrijf	Industriefunctie/Kantoorfunctie						
								Utrecht	LANGE VIESTRAAT	4			Hoofdadres
								Utrecht	LANGE VIESTRAAT	4	A		Hoofdadres
								Utrecht	LANGE VIESTRAAT	4	B		Hoofdadres
								Utrecht	LANGE VIESTRAAT	4	C		Hoofdadres

Informatie verblijfsobject:

Nieuwe situatie											
Woonplaats	Openbare ruimte	HSNR	L	Toev	Type adres	Nadere aanduiding gebruiksdoel	Gebruiksfunctie	Laagste bouwlaag	Type toegang	Toegang bouwlaag	Aantal bouwlagen
Utrecht	LANGE VIESTRAAT	4			Hoofdadres	(Detail)handel / winkel	Winkelfunctie	Begane grond	Begane grond	0	3
Utrecht	LANGE VIESTRAAT	4	A		Hoofdadres	Appartement	Woonfunctie	1e verdieping	Trap / centrale hal	1	1
Utrecht	LANGE VIESTRAAT	4	B		Hoofdadres	Appartement	Woonfunctie	2e verdieping	Trap / centrale hal	2	1
Utrecht	LANGE VIESTRAAT	4	C		Hoofdadres	Appartement	Woonfunctie	3e verdieping	Trap / centrale hal	2	1

Legenda
HSNR=Huisnummer
L=Letter
Toev=Toevoeging