

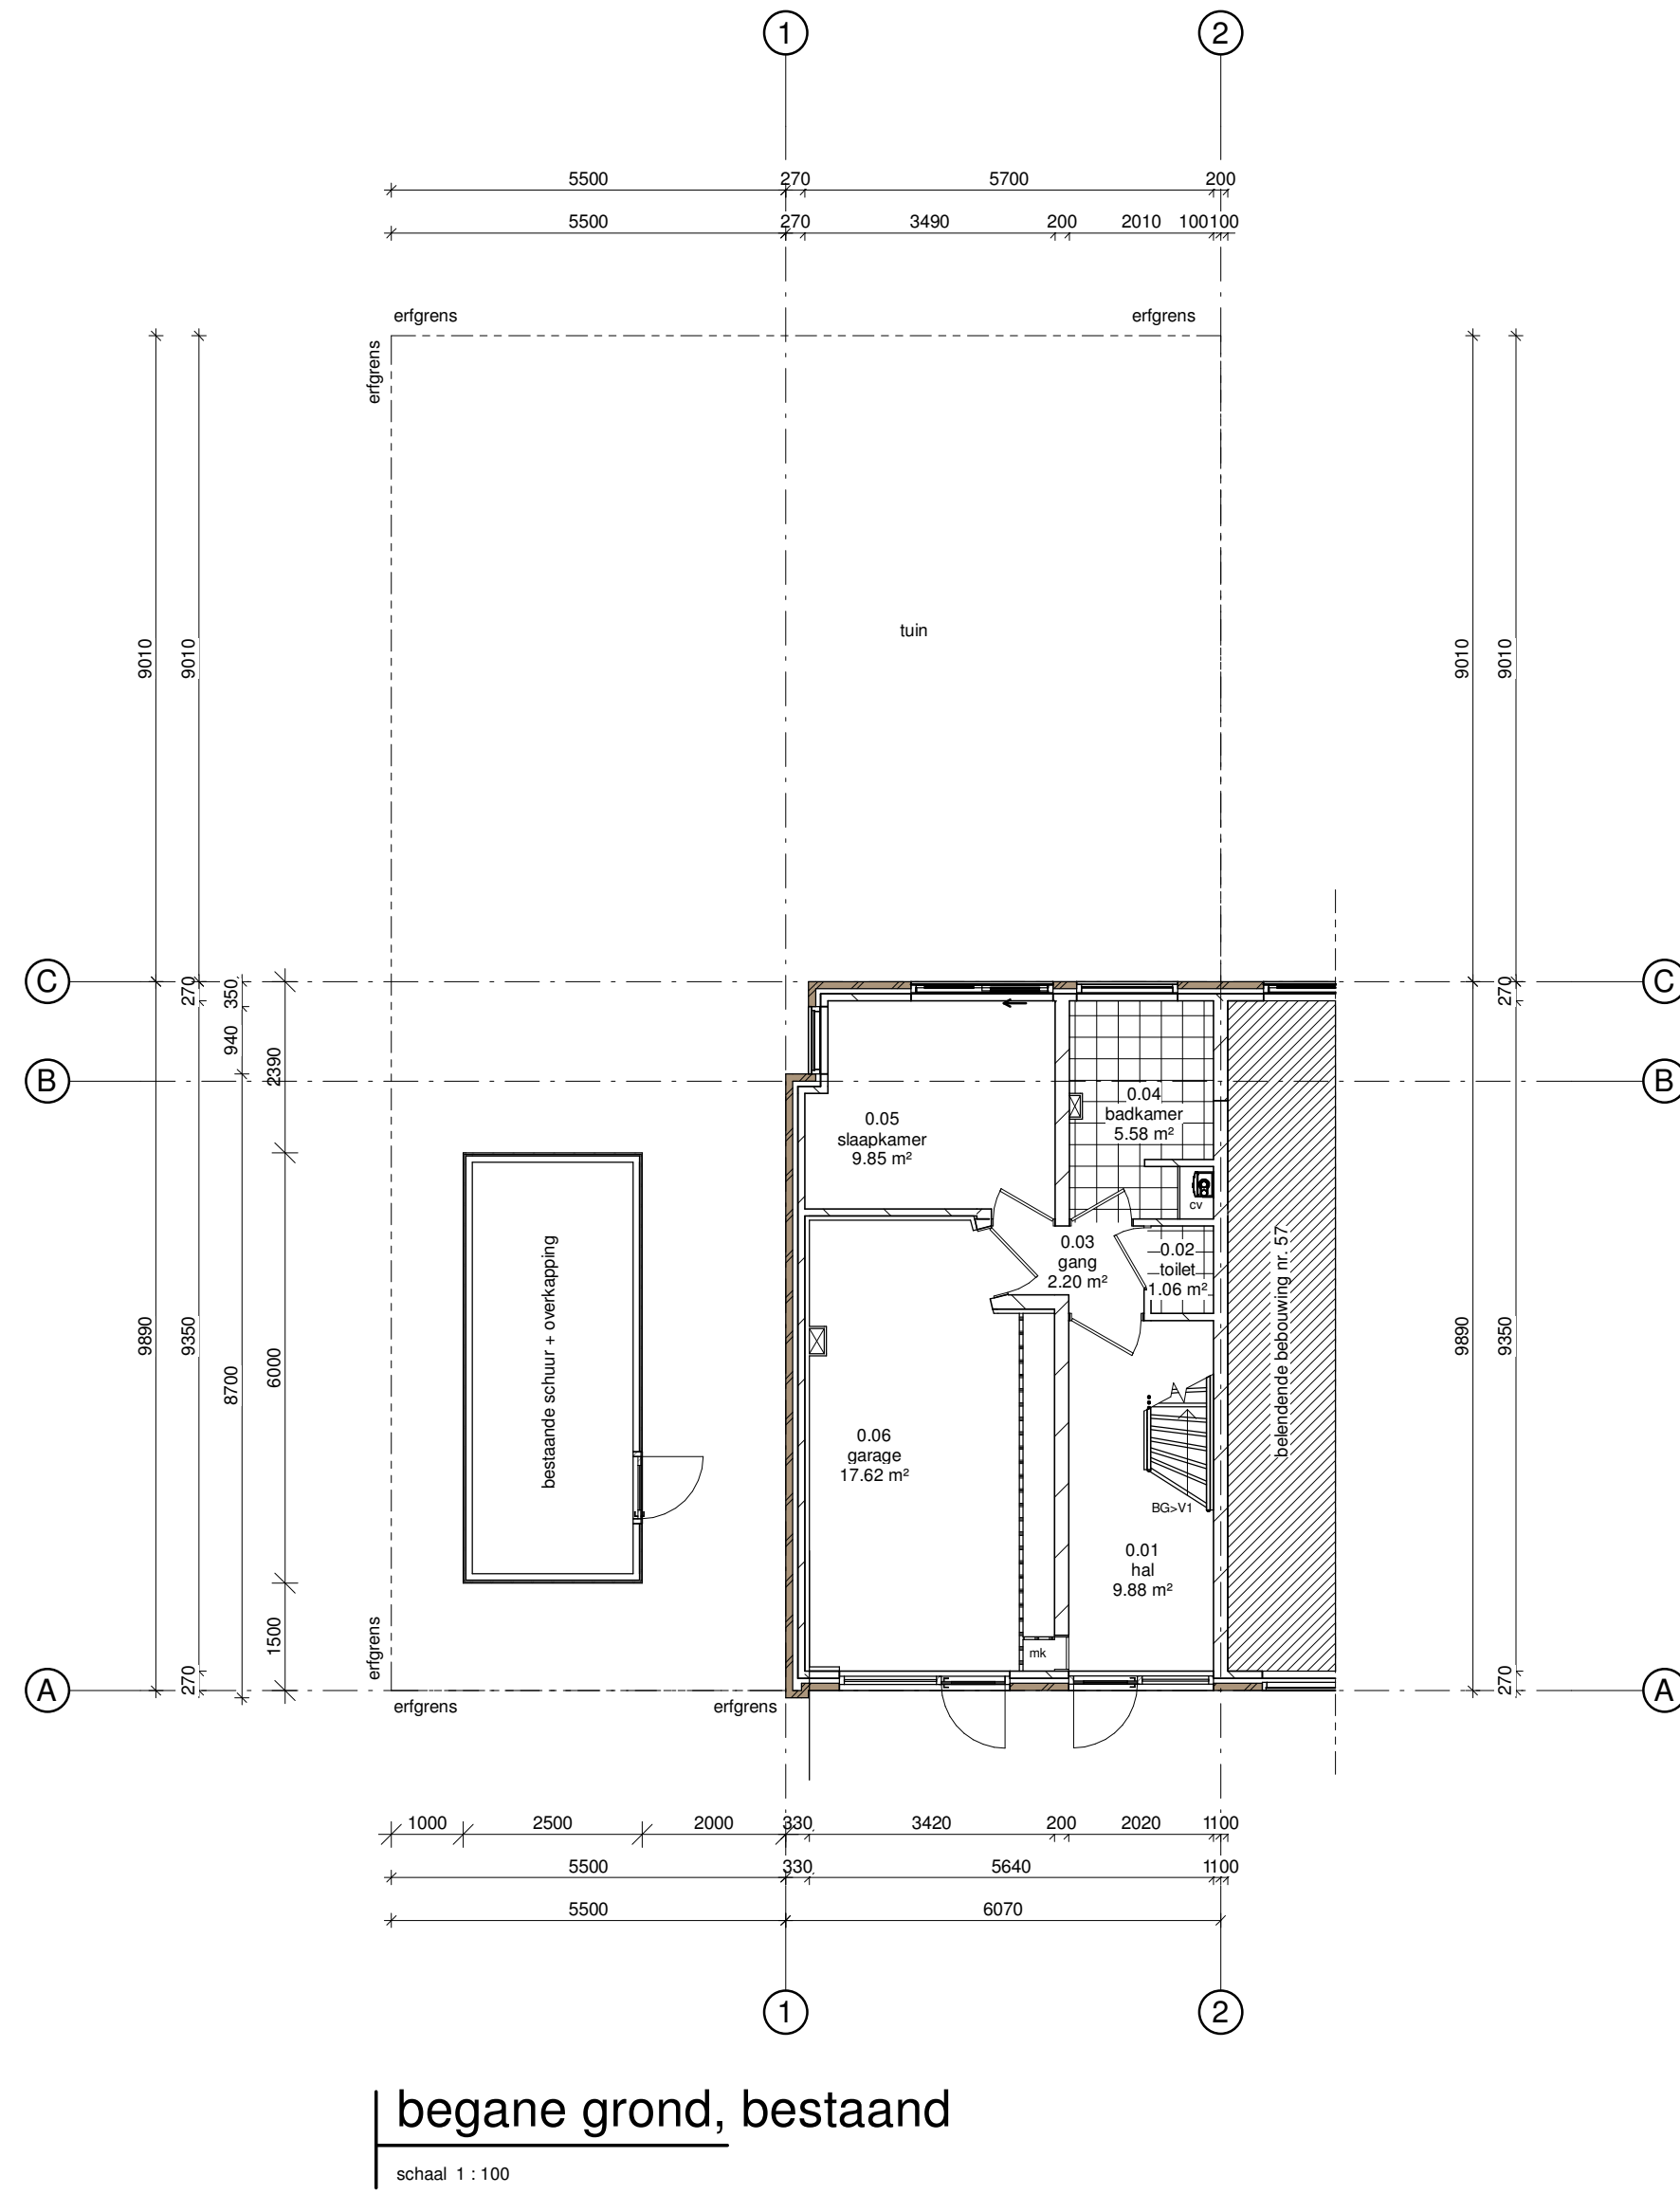
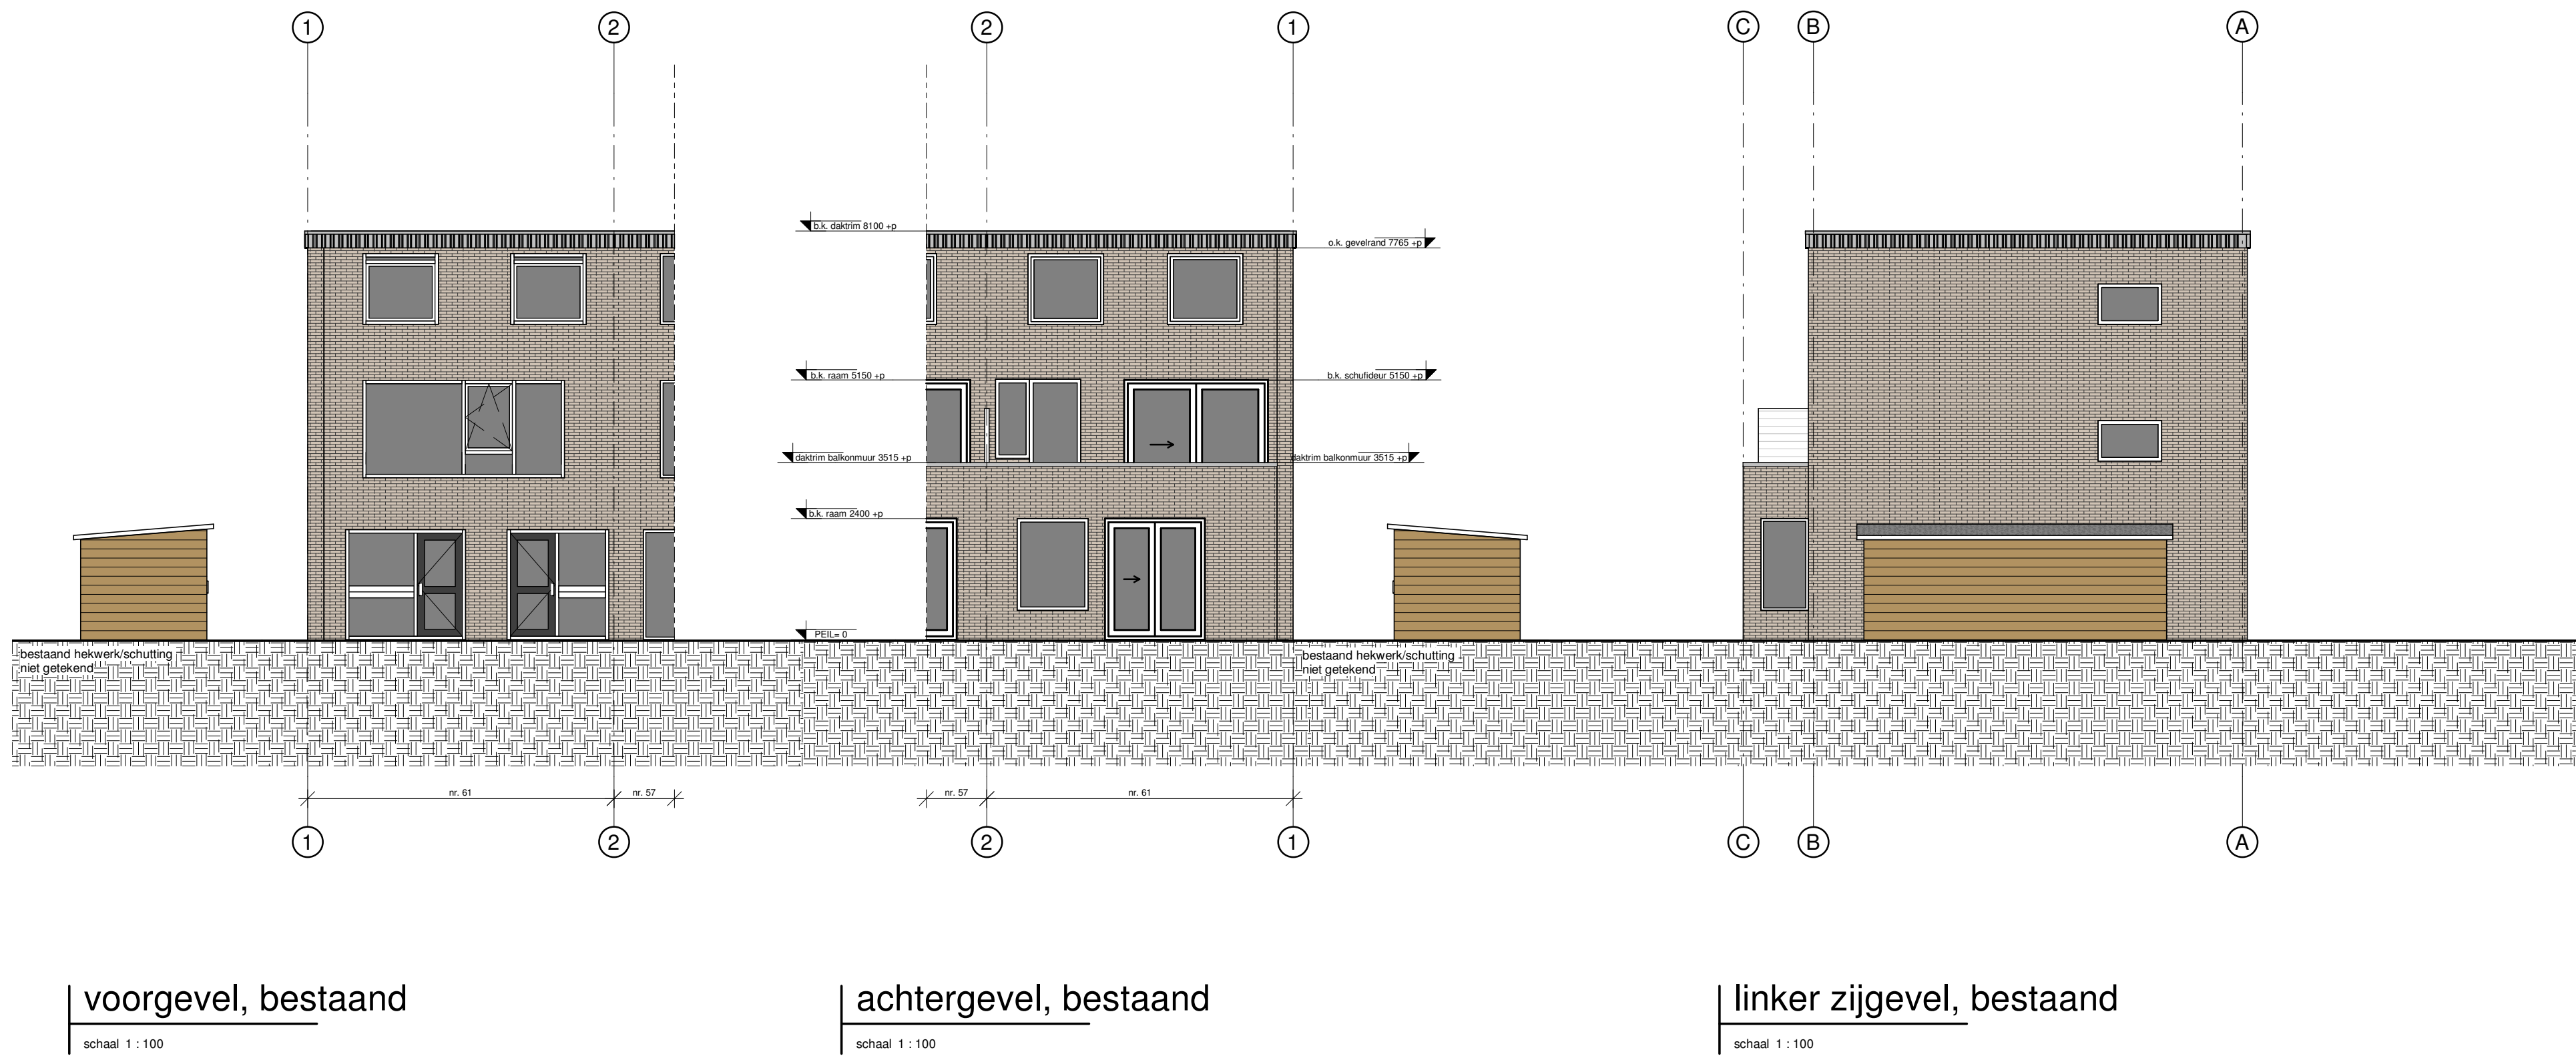


Bestaande situatie

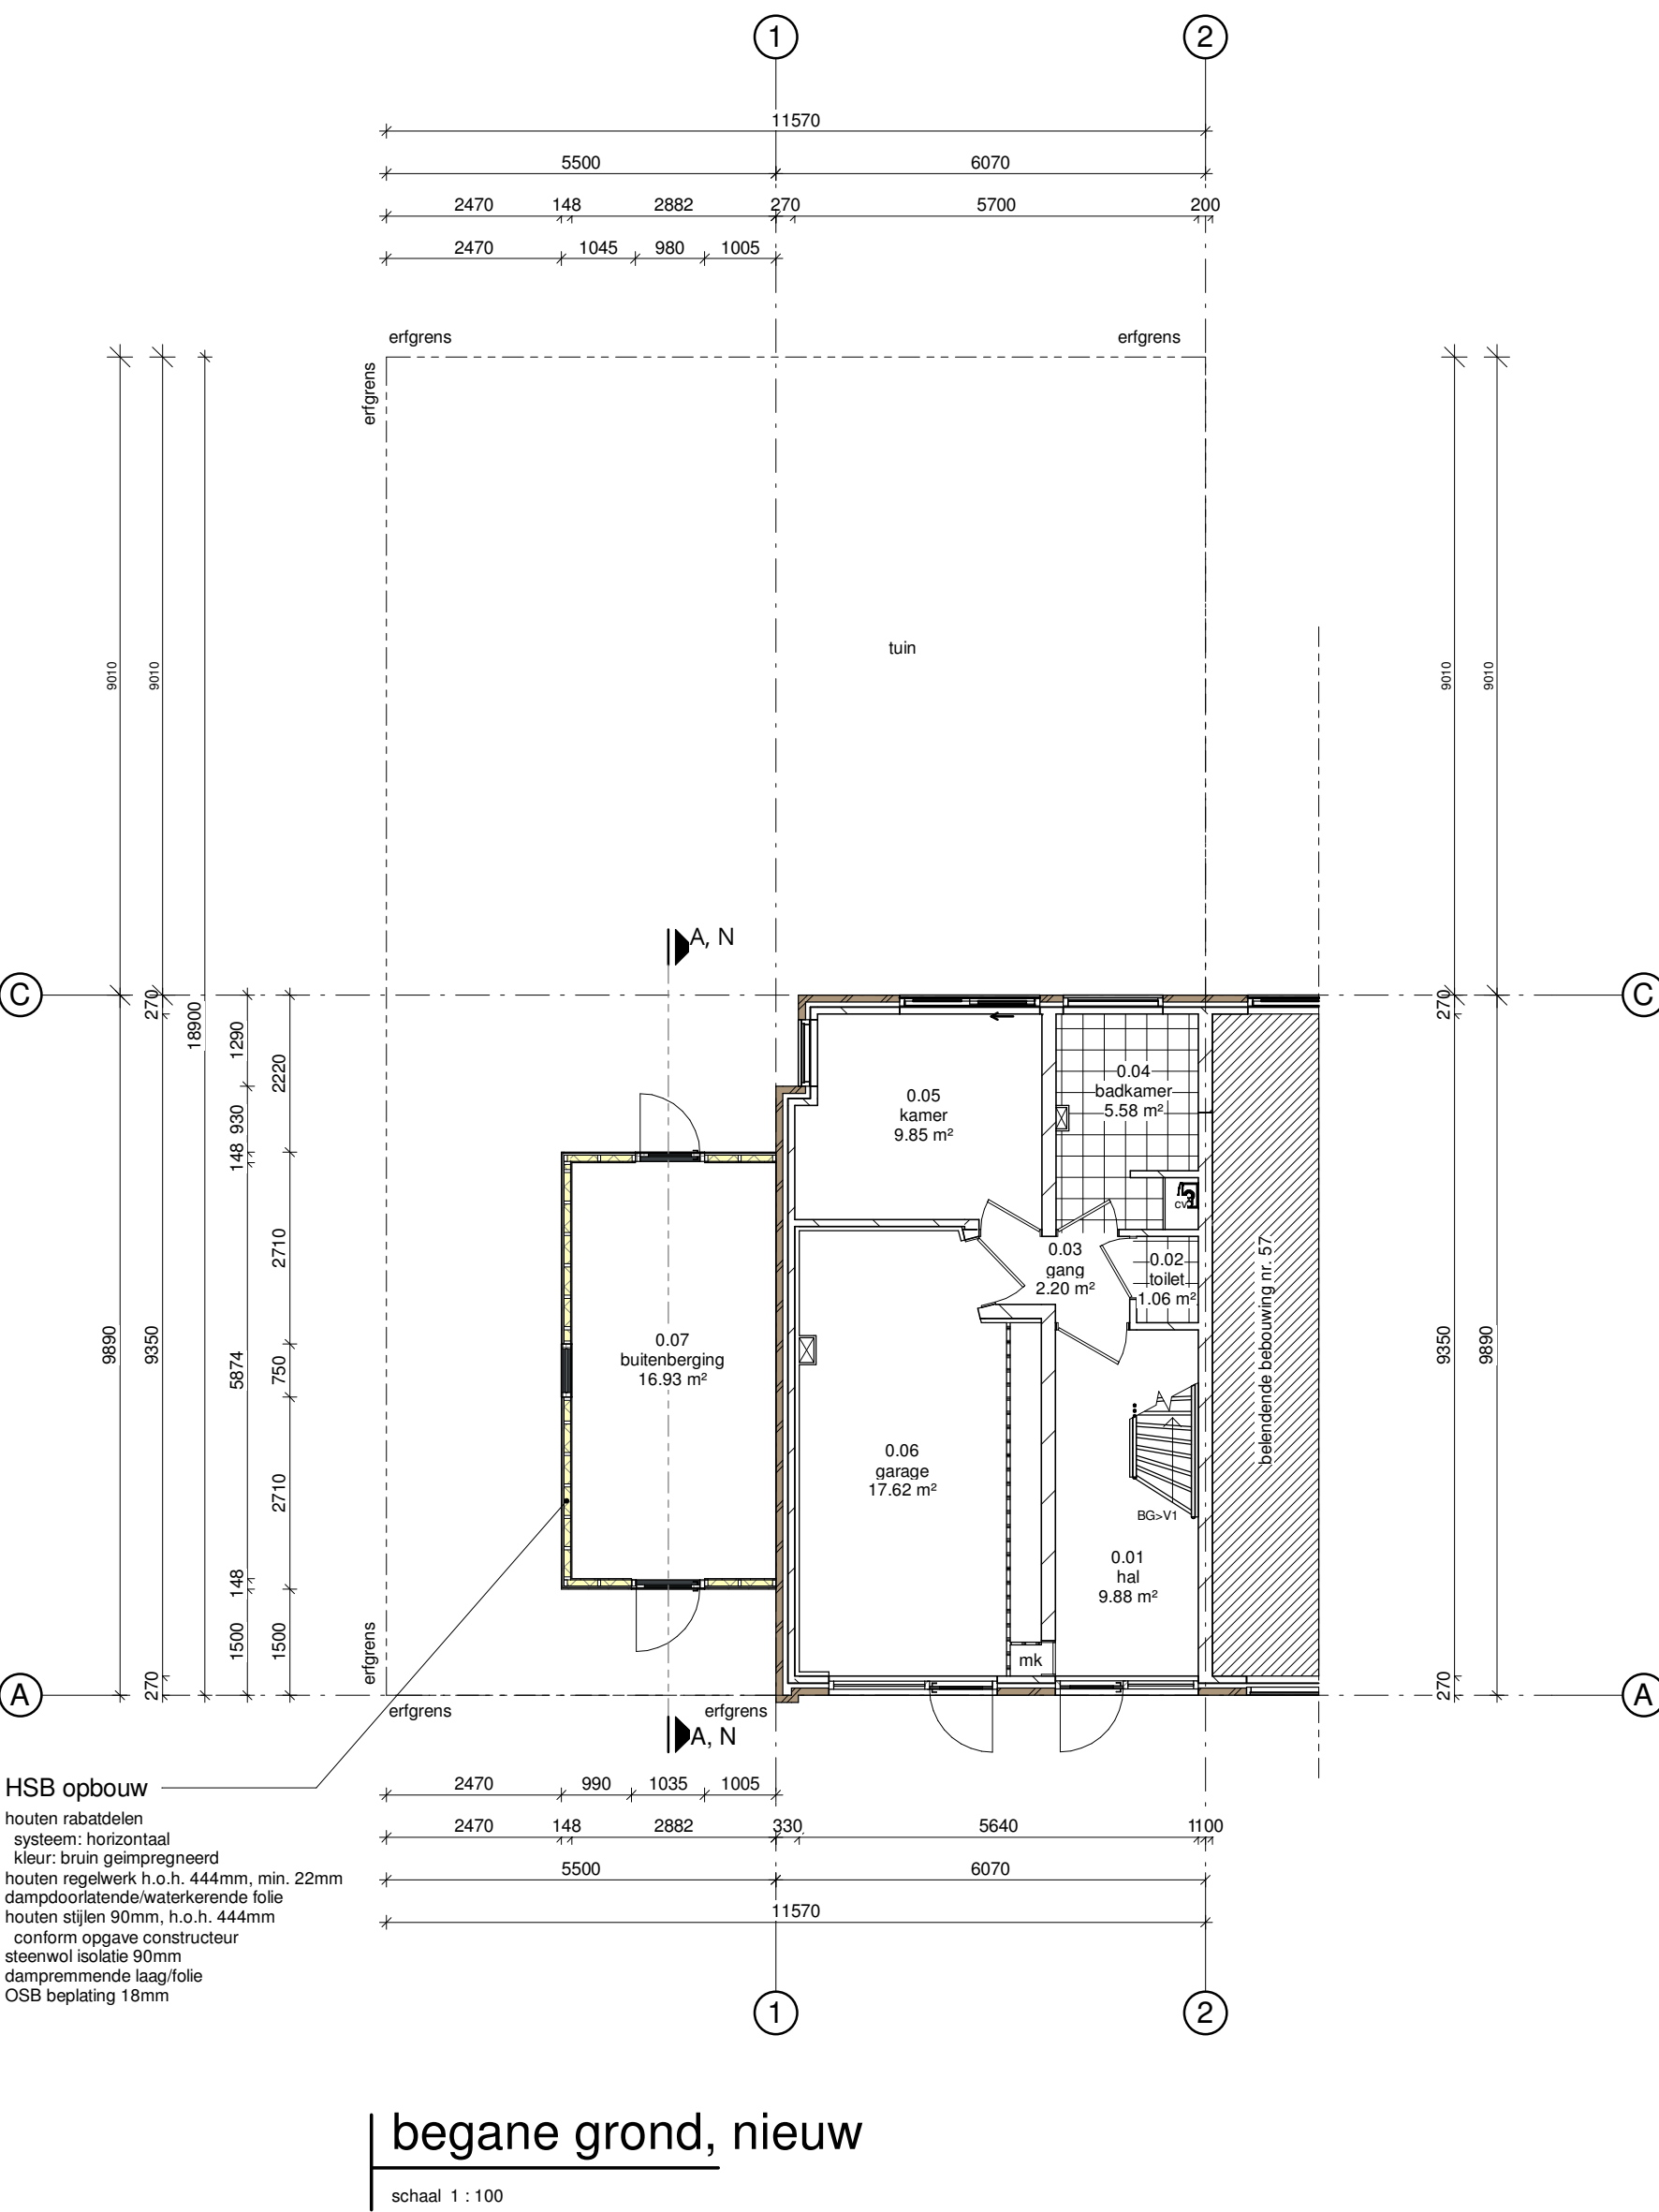

Nieuwe situatie

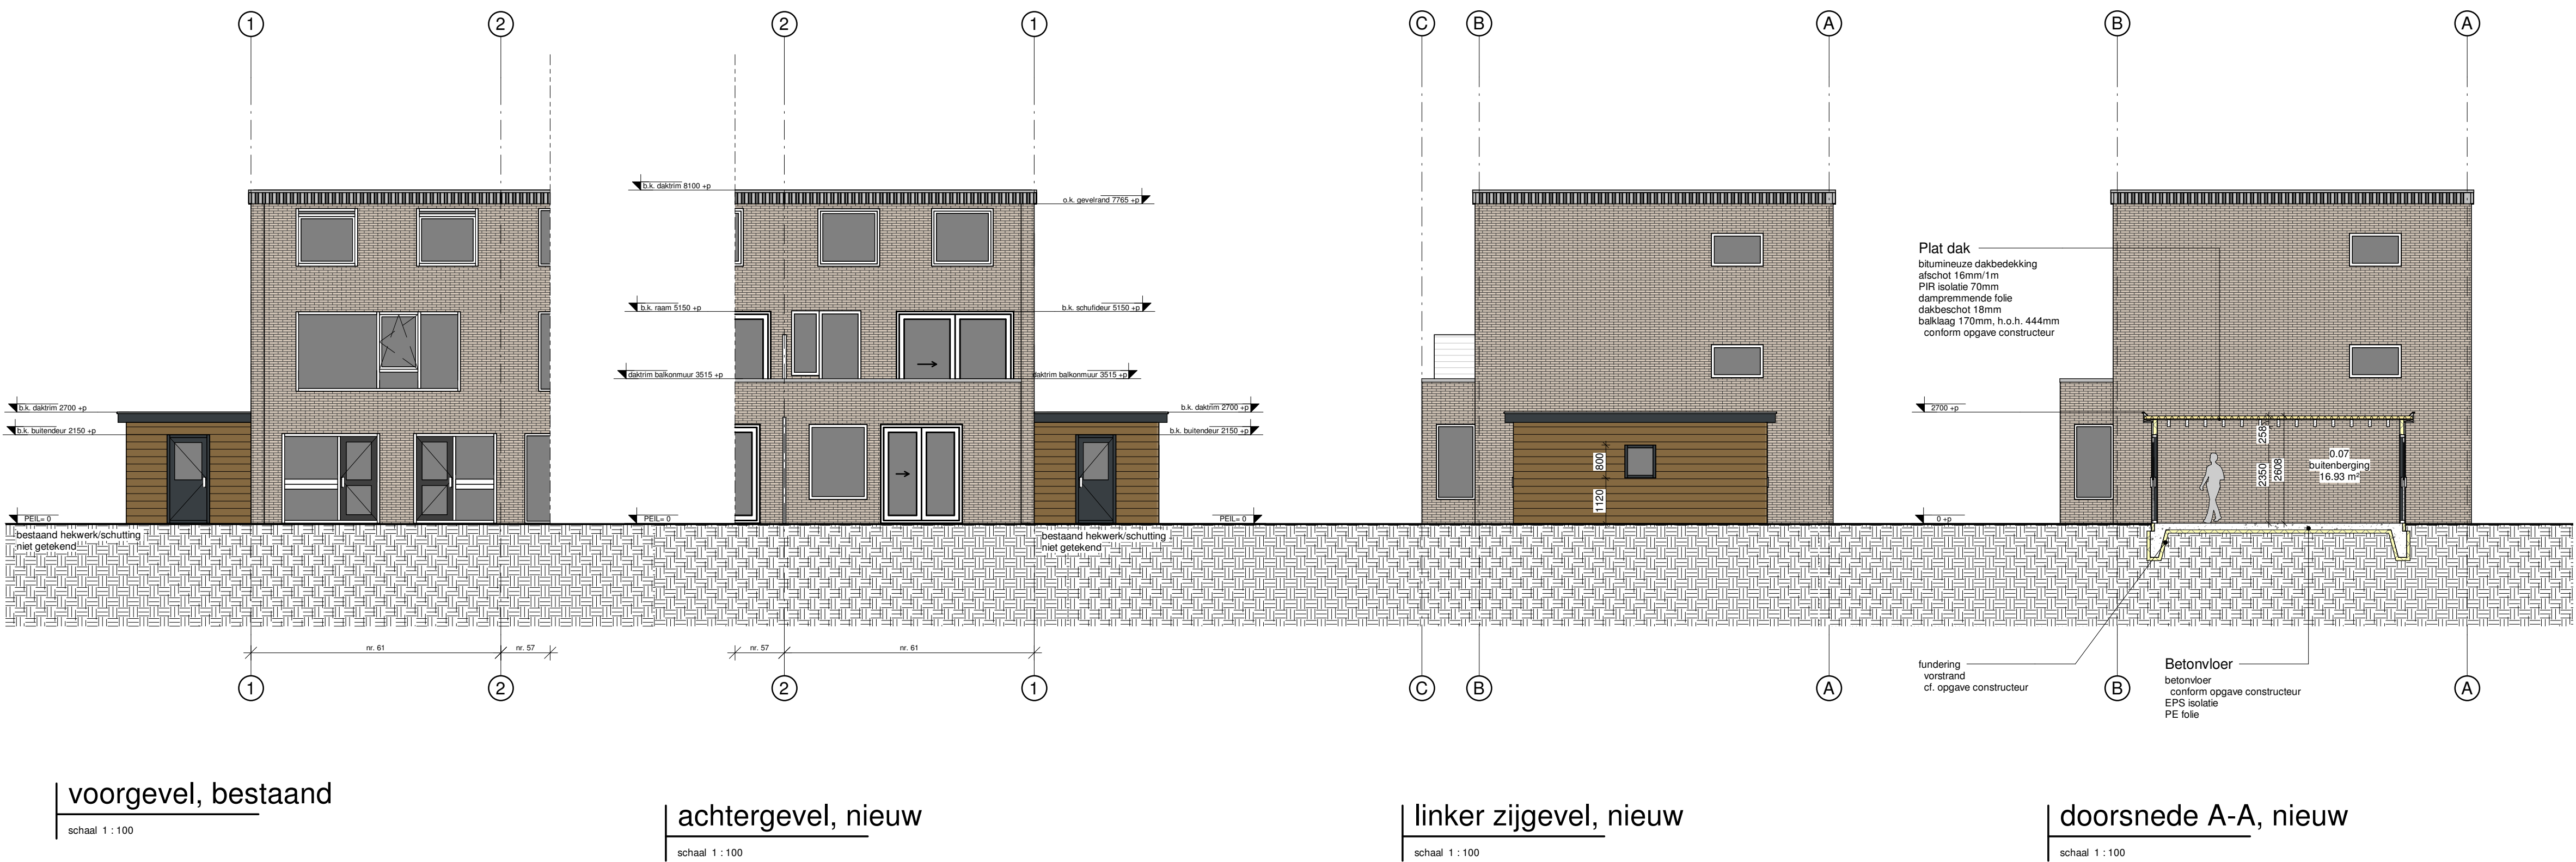

Kadastrale kaart - nr. 61



INFORMATIE KADASTRALE KAART			
perceelnummer:	2225	kadastrale gemeente:	UTRECHT
perceeloppervlakte (m²):	218	sectie:	L
huisnummer:	61	schaal:	1:500

RENVOL		SYMBOLLEN	
	metselwerk van baksteen		peilmaat (plattegrond)
	dragende wanden (kalkzandsteen)		peilmaat (doorsnede)
	lichte scheidingswanden		60 60 60 minuten brandwerend
	voorzetwand		30 30 30 minuten brandwerend
	isolatiemateriaal		radator
	HSB wend Rc > 4,7		rookmelder volgens NEN 2555
			afsluippunt mechanische ventilatie

BRANDWERENDHEID		VENTILATIE	
- hoofdconstructie:	60 min.	Ventilatievoorzieningen via natuurlijke toevoer en mechanische afvoer	
- weerscheidende wanden en plafonds:	60 min.		
- overige plafonds:	30 min.		
- daken:	30 min.		
- binnenwanden en binnendeuren grenzend aan verkeersruimte binnen de woning:	30 min.		
- onderzijde trap:	30 min.		
- onderzijde weerscheidende trap:	60 min.		

VAN TOEPASSING ZIJNDE NEN NORMEN		VOLDIET	
- Elektrische installatie	conform NEN 1010		
- Ventilatie	conform NEN 1087		
- Rookmelders	conform NEN 2555		
- Alarmering	conform NEN 2580		
- Centrale verwarming	conform NEN 3005		
- Rookingscapaciteit	conform NEN 3215		
- Licht en contactgetijd	conform NEN 5077		
- Intraakveiligheid woningen	conform NEN 5087		
- Brandveiligheid	conform NEN 6068		
- Constructieve veiligheid conform	conform NEN 6702		

GELUIDSCATIE		VOLDIET	
- De luchtgeluidsdruk index en de contactgeluidsdruk index			
- 10% van vloeroppervlakte verlijmbare verlijmbare vloer			
- min. 0,5m² per verlijmbare verlijmbare vloer			

AFMETINGEN NEN 2580		VOLDIET	
bruto vloeroppervlakte (m²)	bruto inhoud (m³)	gebruiksoppervlakte (m²)	verlijmbare vloer (m²)
bestaande situatie	176	473	140
nieuwe situatie	182	484	140

ALLE MATEN IN HET WERK TE CONTROLEREN

		PROJECTNR.	2021814
Bouwadvies Mur BV		GETEKEND	ing. N.D. Garia
tekeningen • advies • keuringen		SCHAAL	1:100 / 1:10
		FORMAAT	A0
TITEL		DATUM	09-09-2021
aanvraag omgevingsvergunning		WUZ. A	18-10-2021
ADRES		WUZ. B	-
Obbinklaan 61,		WUZ. C	-
3571 ND, Utrecht			
ONDERWERP			
plaatsing buitenberging			
ONDERDELEN			
plattegronden, aanzichten, doorsnede			
OPDRACHTGEVER			