

Dakkapel (1:50)

Opm.: maten controleren in het werk



Teken- en Adviesbureau
Gert van den Brink B.V.
Korte Kerkstraat 4A
3841 CK Harderwijk

tel. : ..
e-mail : info@gertvandenbrink.nl
www : www.gertvandenbrink.nl

onderdeel:

Vergunning aanvraag

project:
Dakkapel voordakvlak woning Albert Schweitzerlaan 27 3451 EA Vleuten

schaal:
1:100
datum:
15-12-2021
getekend:
JT


opdrachtgever:

tel: [redacted]
E-mail: [redacted]@hotmail.com


wijziging:

a: d: -
b: e:
c: - f:

project:
22160 BV
tekeningnummer:
BA.01

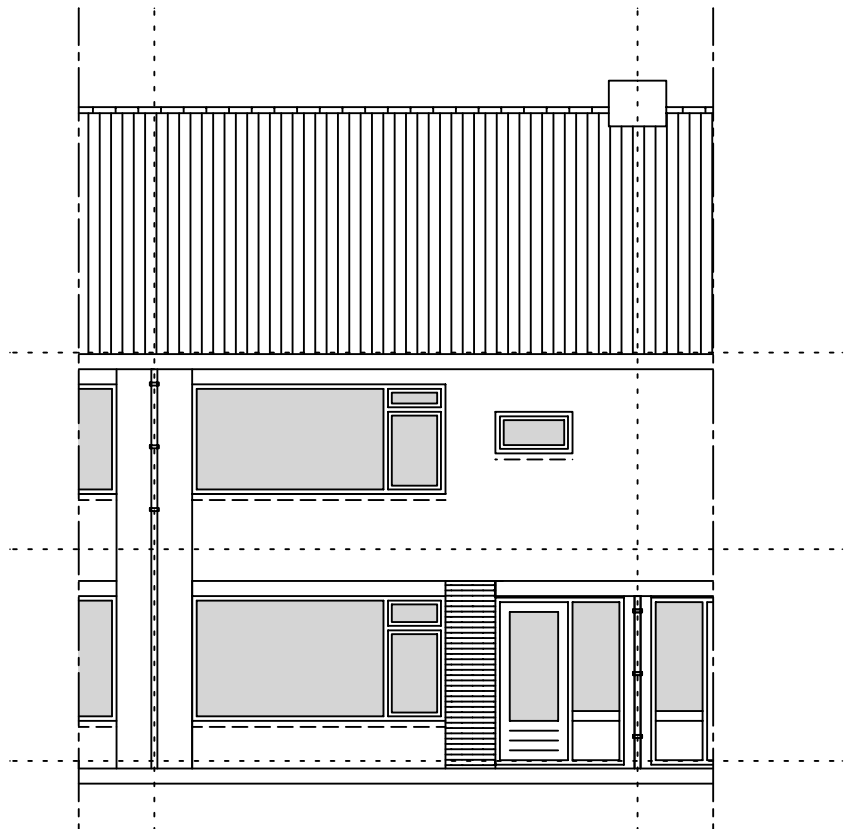

Voorgevel bestaand

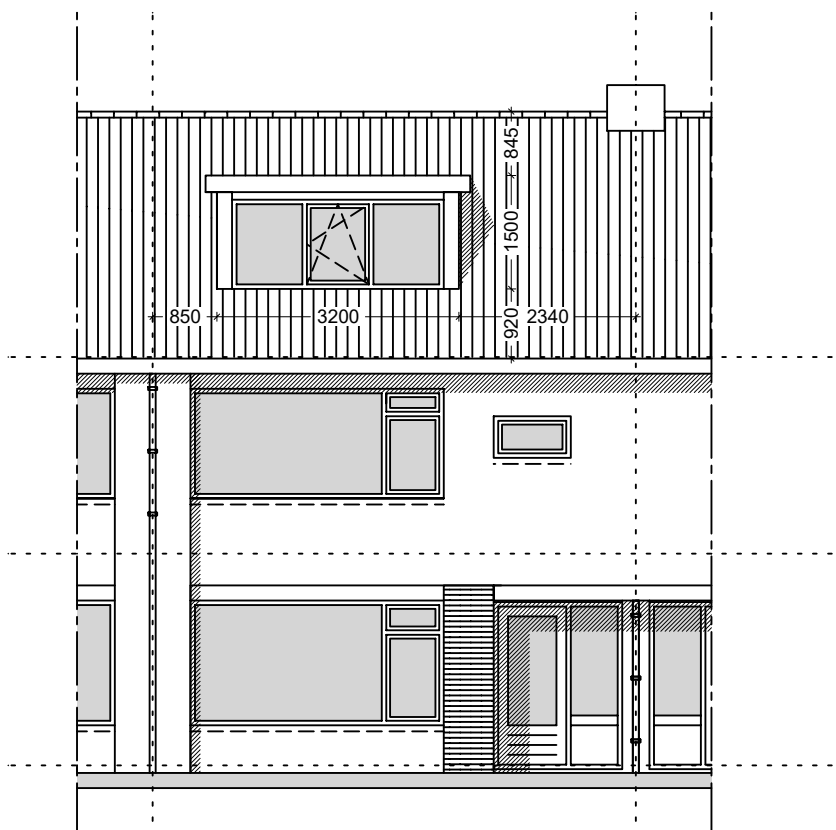

Voorgevel nieuw



Teken- en Adviesbureau
Gert van den Brink B.V.

Dakkapel woning
Albert Schweitzerlaan 27 te Vleuten


Opdrachtgever

Schaal: 1:100


Papierformaat: A4

Datum: 15-12-2021

Datum revisie:

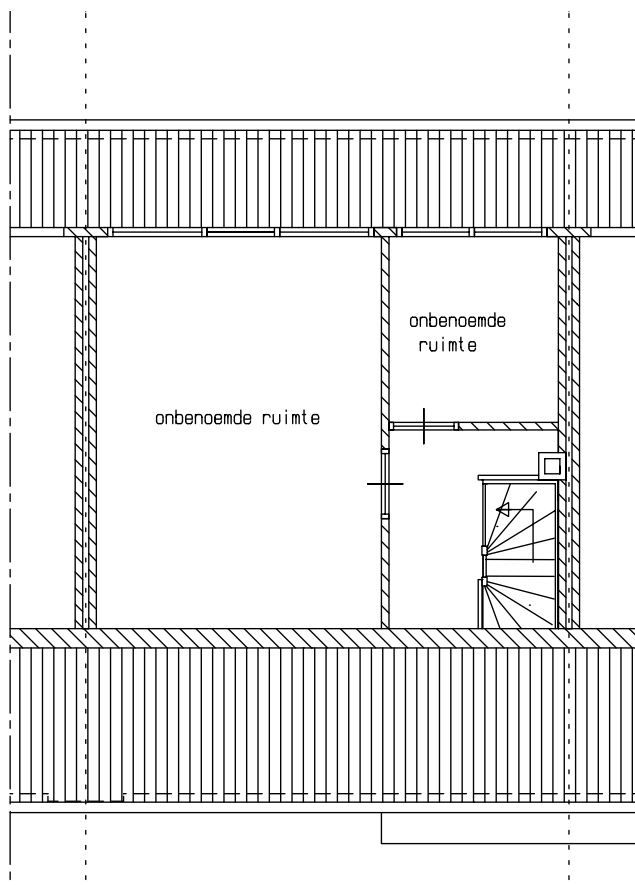

2e verdieping bestaand

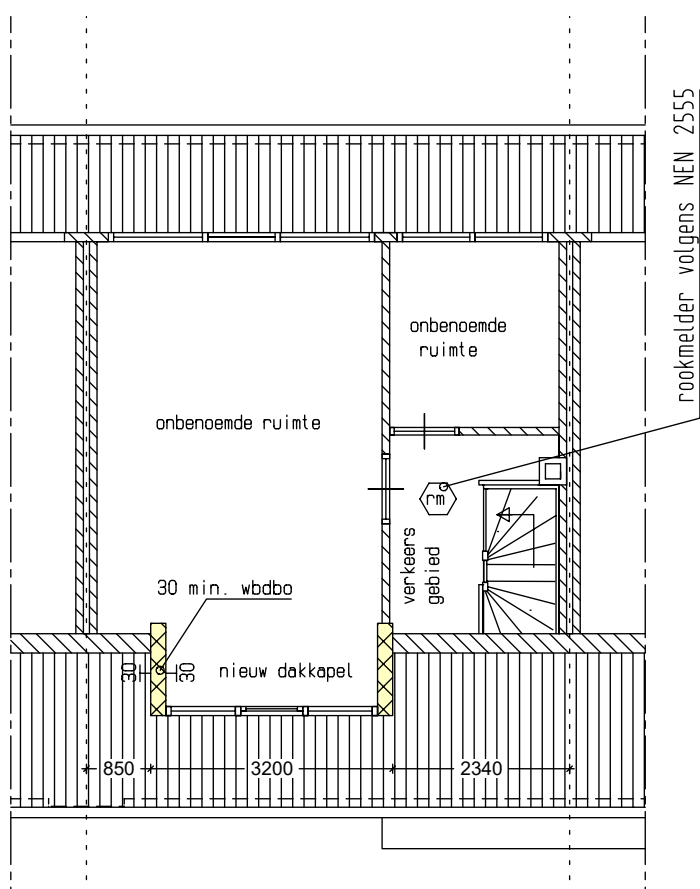

2e verdieping nieuw



Teken- en Adviesbureau
Gert van den Brink B.V.

Dakkapel woning
Albert Schweitzerlaan 27 te Vleuten


Opdrachtgever

Schaal: 1:100


Papierformaat: A4

Datum: 15-12-2021

Datum revisie:

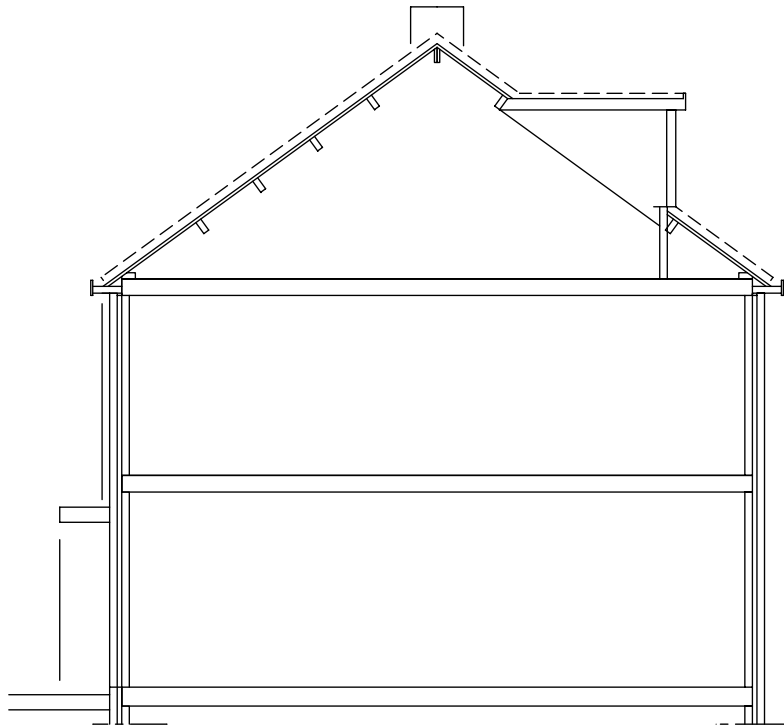

Doorsnede bestaand

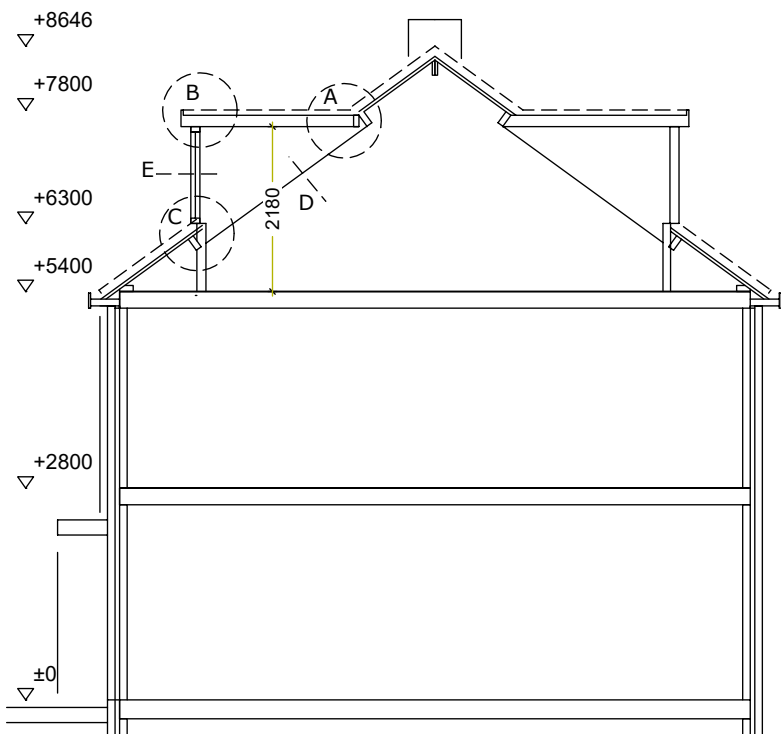

Doorsnede nieuw



Teken- en Adviesbureau
Gert van den Brink B.V.

Dakkapel woning
Albert Schweitzerlaan 27 te Vleuten


Opdrachtgever: XXXXXXXXXX

Schaal: 1:100


Papierformaat: A4

Datum: 15-12-2021

Datum revisie:

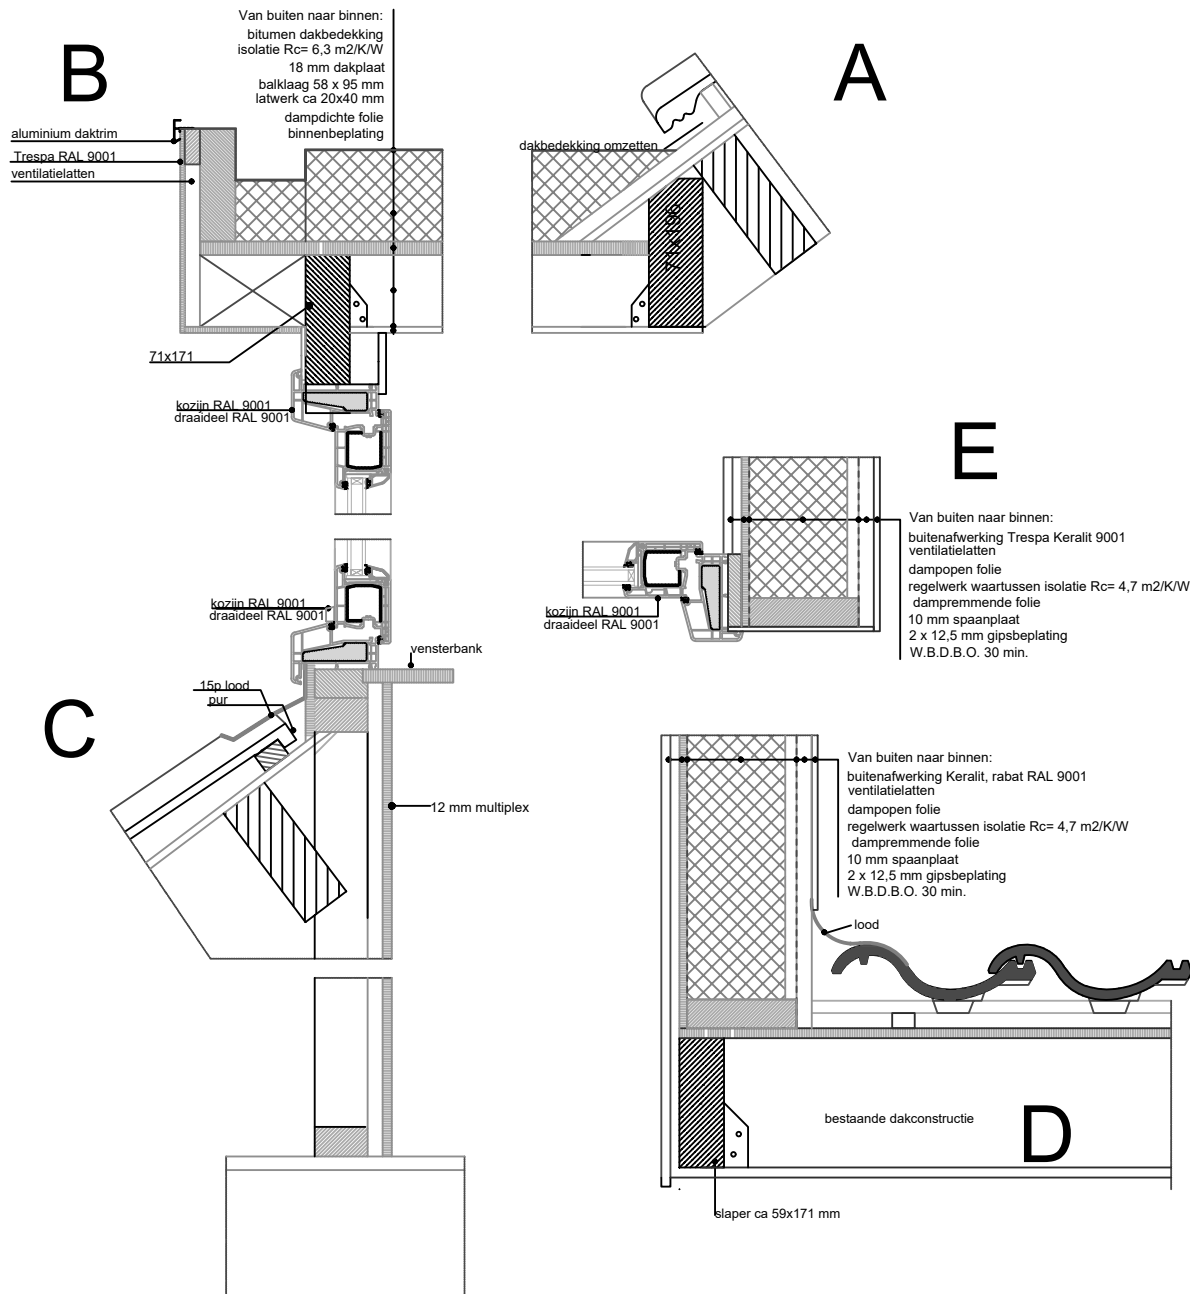

PRINCIPE DETAILS 1:10

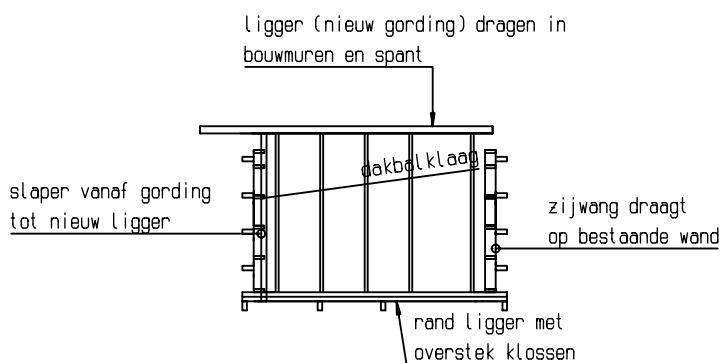

Kapplan nieuw dakkapel



Teken- en Adviesbureau
 Gert van den Brink B.V.

Dakkapel woning
 Albert Schweitzerlaan 27 te Vleuten

Opdrachtgever

Schaal: 1:100

Papierformaat: A4

Datum: 15-12-2021

Datum revisie: