


<b>AANZICHT DAKKAPEL</b> (schaal 1:25)		
kozijn	: Kunststof	Creme Wit Ral 9001
raam	: Kunststof	Creme Wit Ral 9001
beglazing	: HR++ isolatieglas	
zijwangen	: Trespa	Creme Wit Ral 9001
boeideel	: Trespa	Creme Wit Ral 9001
front	: Trespa	Creme Wit Ral 9001
paneel	: -	Creme Wit Ral 9001
borstwering	: -	-
dakschuinde	: 50°	
dakconstructie	: platdak	
-	-	-

<b>Rc waarden dakkapel</b>	
Onderdeel	Waarde
Zijwangen	min. 4.7 m2 k/w
Platdak	min. 6.3 m2 k/w

<b>Toegevoegde inhoud / oppervlakte</b>		
Onderdeel	Inhoud	Oppervlakte
dakkapel	7 m³	3.5 m²
-	- m³	- m²

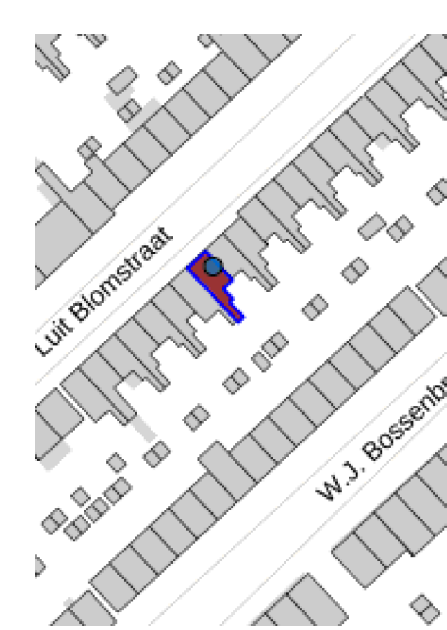

Alle maatvoering is indicatief, juiste maatvoering in het werk bepalen en/of controleren

Project : Vergunning aanvraag dakkapel

Opdrachtgever

**TEKENBUREAU VAN ASSEN**  
Zaailand 60 9205 EH Drachten

www.tekenbureauvanassen.nl  
info@tekenbureauvanassen.nl

tel. :  
fax :

Onderdeel: Vergunning

Schaal : 1:100 / 1:10  
Formaat : A1  
Get. : pva  
Datum : 09-11-2022  
Gewijzigd :

Werknr. : 22-371  
Order : 135