


- Symbolen bouwkundig

- ## Algemeen

|                 |                                                                                       |
|-----------------|---------------------------------------------------------------------------------------|
| fase            | BOUWVAANVRAAG                                                                         |
| project         | Laurierkwartier Utrecht                                                               |
| opdrachtgever   |  |
| onderwerp       | Begane grond _Totaal<br>overzicht                                                     |
| projectnummer   | UTR815                                                                                |
| tekeningsnummer | BA-P-OZ-00                                                                            |
| schaal          | As indicated                                                                          |
| formaat         | A0                                                                                    |
| datum           | 01-11-2019                                                                            |
| wijziging       |                                                                                       |
| wijzigingsdatum |                                                                                       |

70

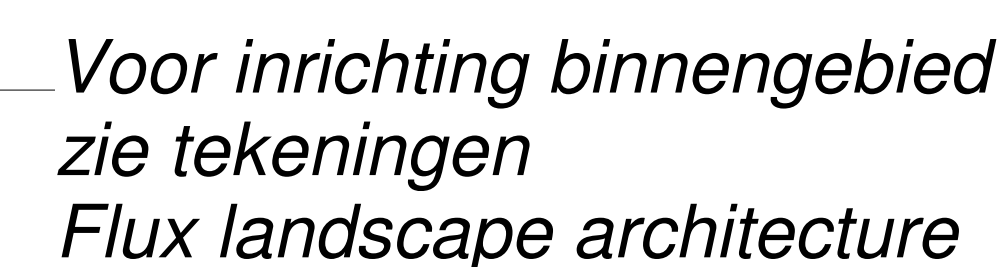

|                                  |                 |
|----------------------------------|-----------------|
| aantal bergingen t.b.v. Woningen |                 |
| Totaal aantal bergingen          | Ruimte benaming |
| 17                               | berging         |

| Stallingsgarage         |                |
|-------------------------|----------------|
| Aantal parkeer plaatsen | Type           |
| 95                      | 2300x5130      |
| 2                       | 2300x5130 MIVA |

1 : 200





FARO architecten bv, bna  
architectuur / stedenbouw / research  
landgoed de olmenhorst  
lissersweg 487d  
2165 as lissersbroek  
oude kraan 72  
6811 LL arnhem  
t +31 (0)252 - 41 47 77  
info@faro.nl / www.faro.nl















## Renvooi


## Materialen bouwkundig

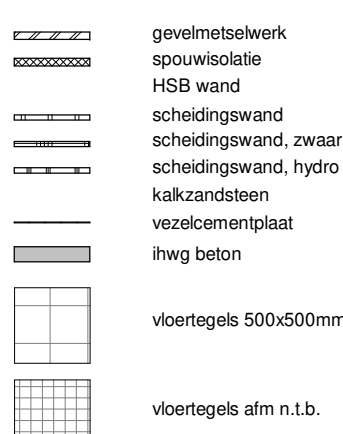

## Symbolen bouwkundig

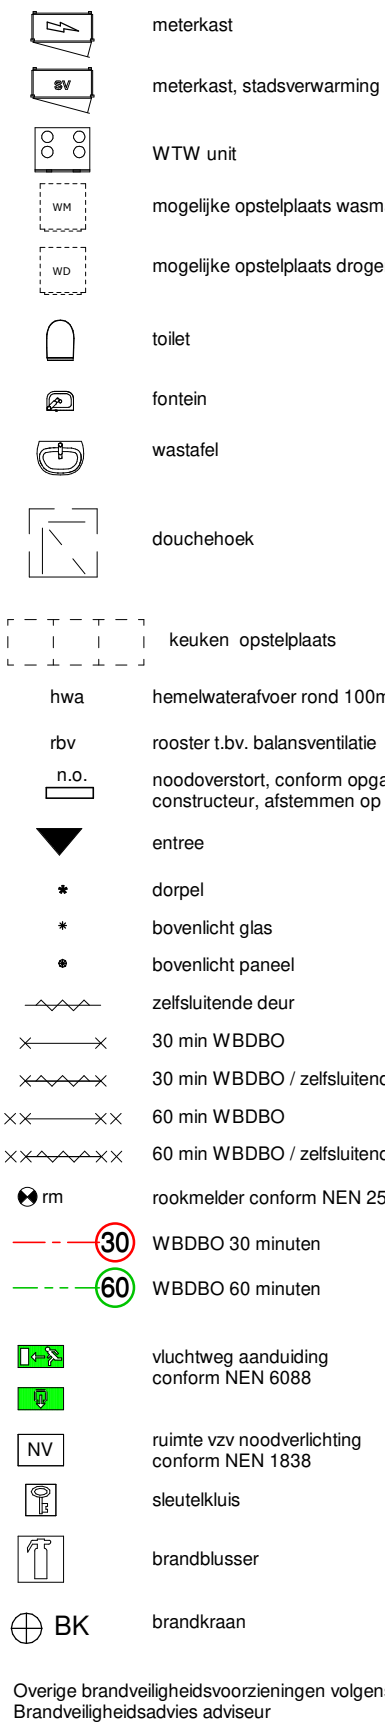

## Algemeen

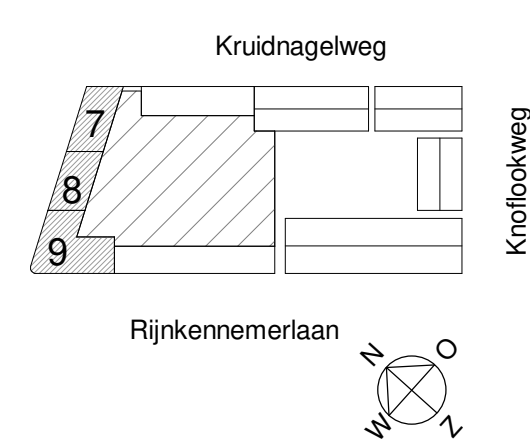[illegible]

BOUWAANVRAAG  
Laurierkwartier Utrecht  
Tweede verdieping

|                   |            |
|-------------------|------------|
| Objectnummer      | UTR815     |
| Registratienummer | BA-P-02    |
| Schaal            | 1 : 100    |
| Maat              | A0         |
| Uitgave           | 01-11-2019 |
| Uitgavedatum      |            |

architecten bv, bna  
 architectuur / stedenbouw / research  
 goed de olmenhorst  
 rweg 487d  
 as lissersbroek  
 kraan 72  
 ll arnhem  
 (0)252 - 41 47 77  
 @faro.nl / www.faro.nl



研





o@faro.nl / www.faro.nl



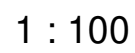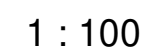

©farb.hi / www.farb.hi