


RECHTER-ZIJGEVEL
BESTAANDRECHTER-ZIJGEVEL
NIEUWDOORSNEDE
BESTAANDDOORSNEDE
NIEUW

DETAIL 3

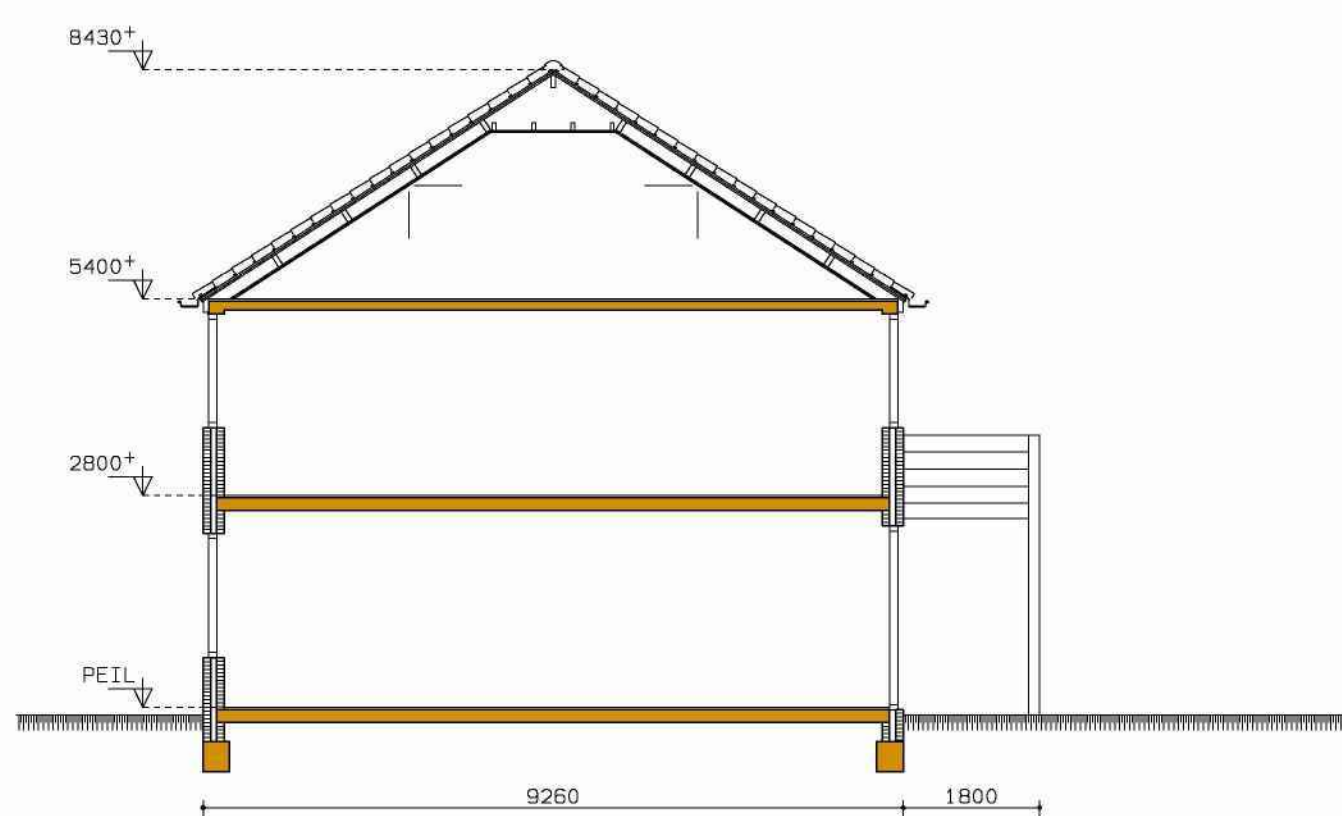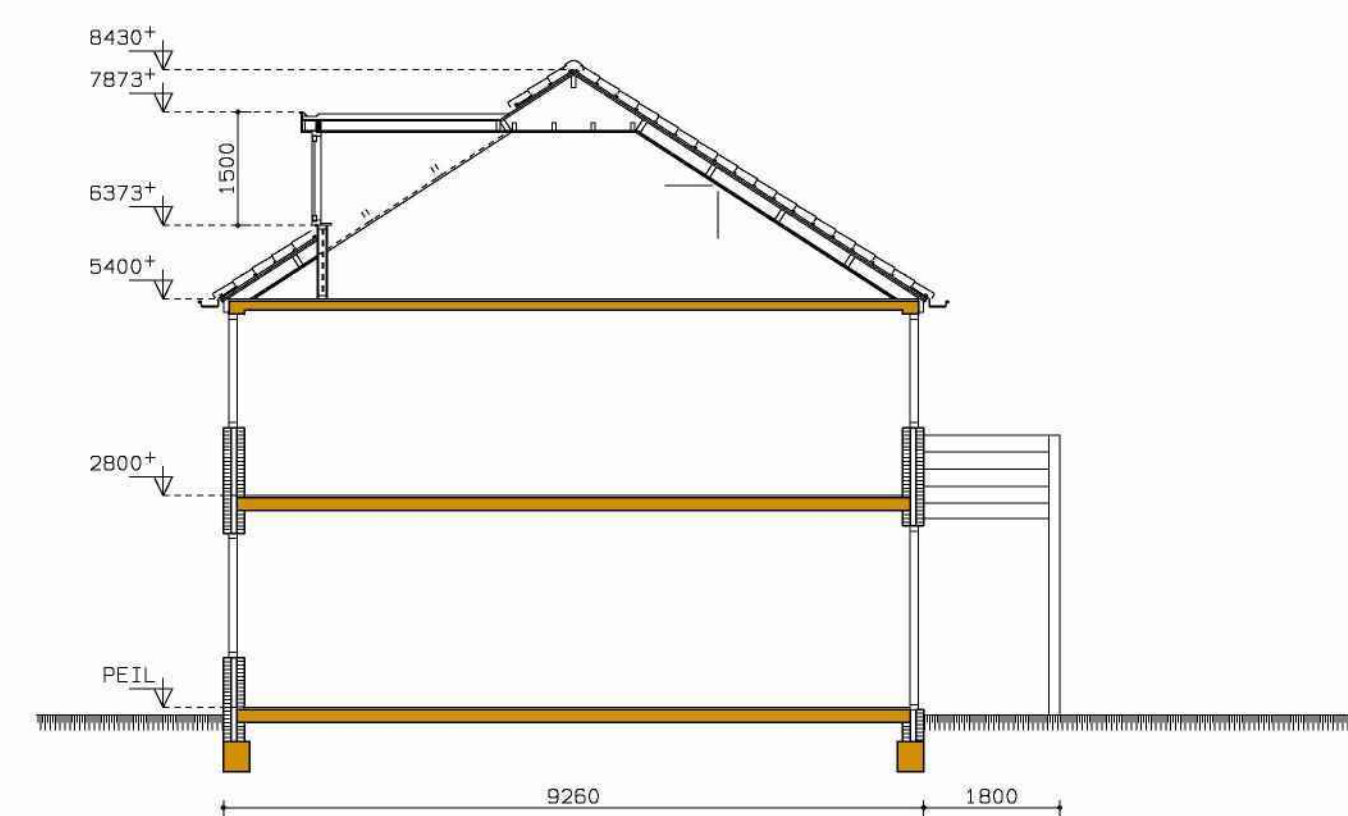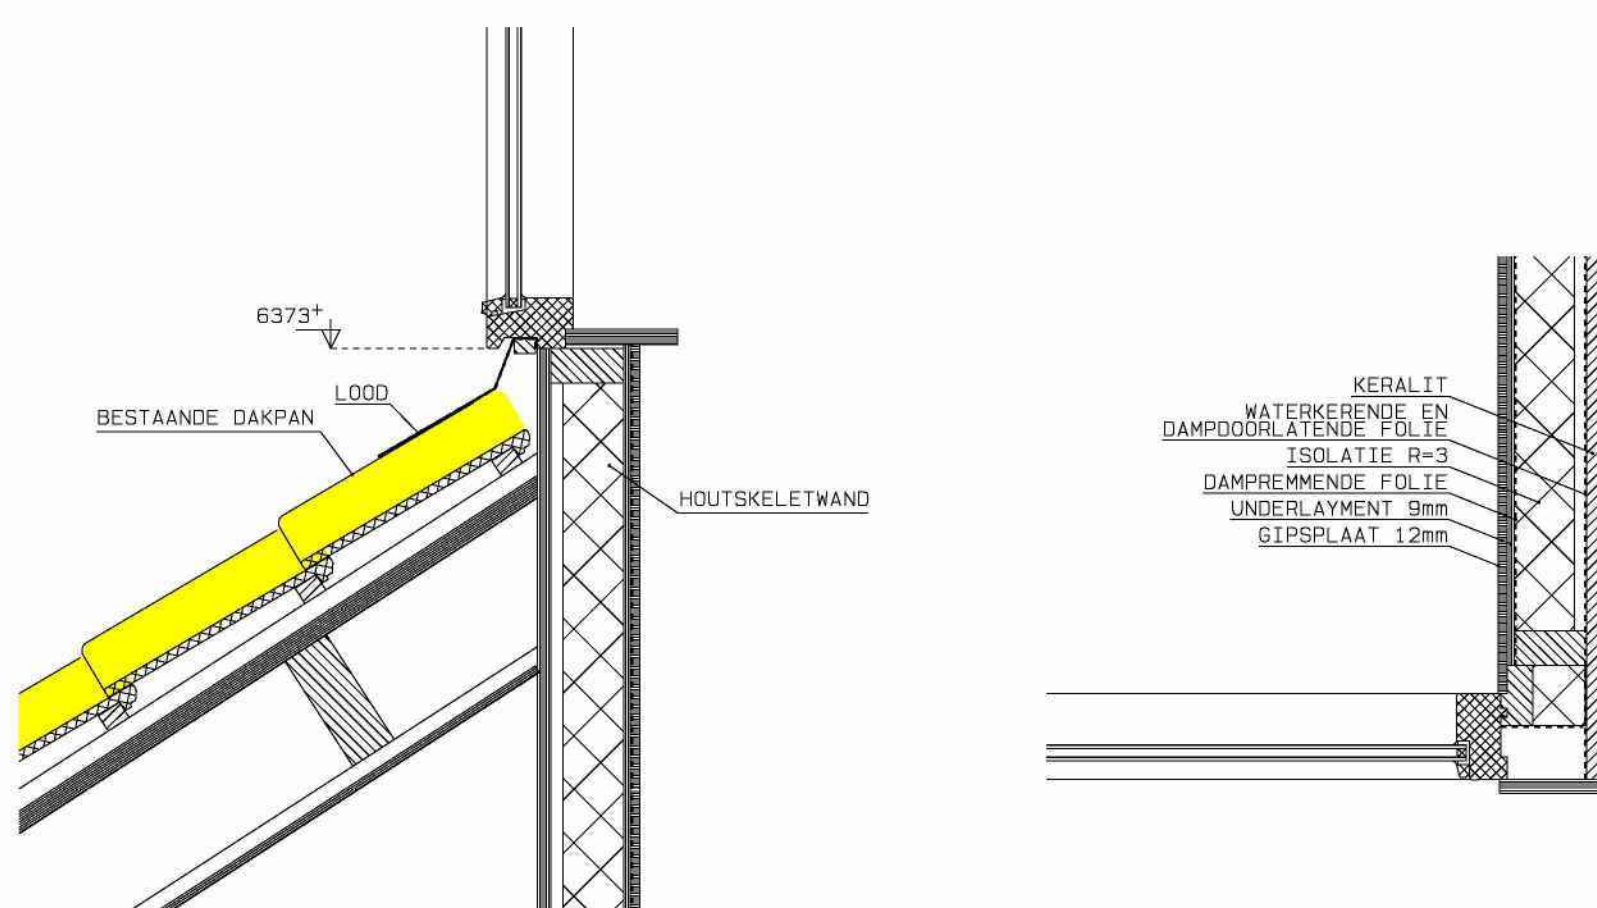

SITUATIE 1: 500
GEMEENTE: VLEUTEN
SECTIE : F
NR. : 1429

D. D.	HANDTEK. OPDRACHTGEVER:		WERKNR.	BLADNR.
09-02-2011			1102	03
PLAN VOOR HET PLAATSEN VAN EEN DAKKAPEL AAN DE VOORZIJDE VAN EEN WONING AAN DE ALBERT SCHWEITZERLAAN 18 TE VLEUTEN		OPDRACHTGEVER:	datum:	getekend:
		512a	get.	09-02-2011 E. Wittenburg
		512a	gbw.	
		512a VLEUTEN	gbw.	
			gbw.	
OMSCHRIJVING: TEKENING T. B. V. AANVRAAG OMGEVINGSVERGUNNING			gbw.	
			gbw.	
			gbw.	
			gbw.	
			gbw.	
			gbw.	
		SCHAAL:	FORMAAT:	
		1: 100-1: 10	A1	