






Aanzicht voorgevel, bestaand
Vleutenseweg 218-220, Utrecht

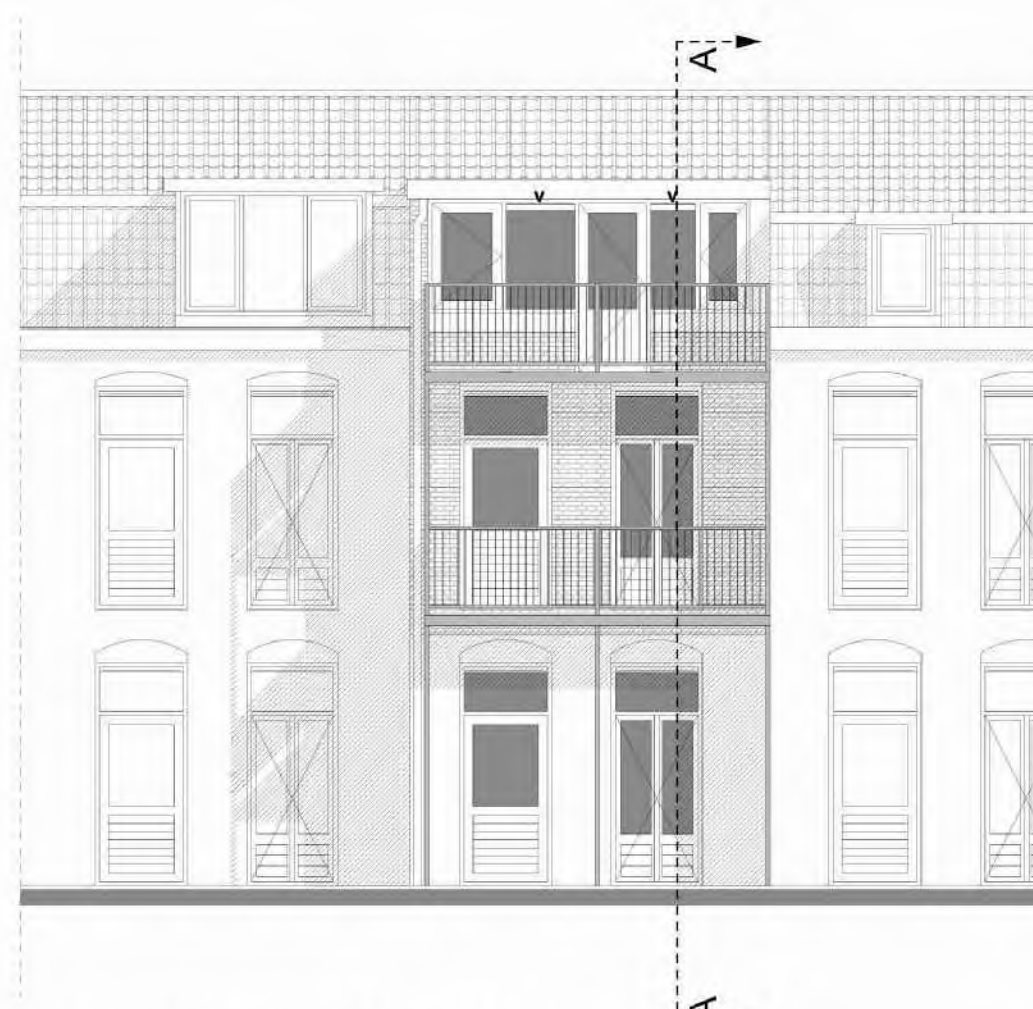


Aanzicht achtergevel, bestaand
Vleutenseweg 218-220, Utrecht

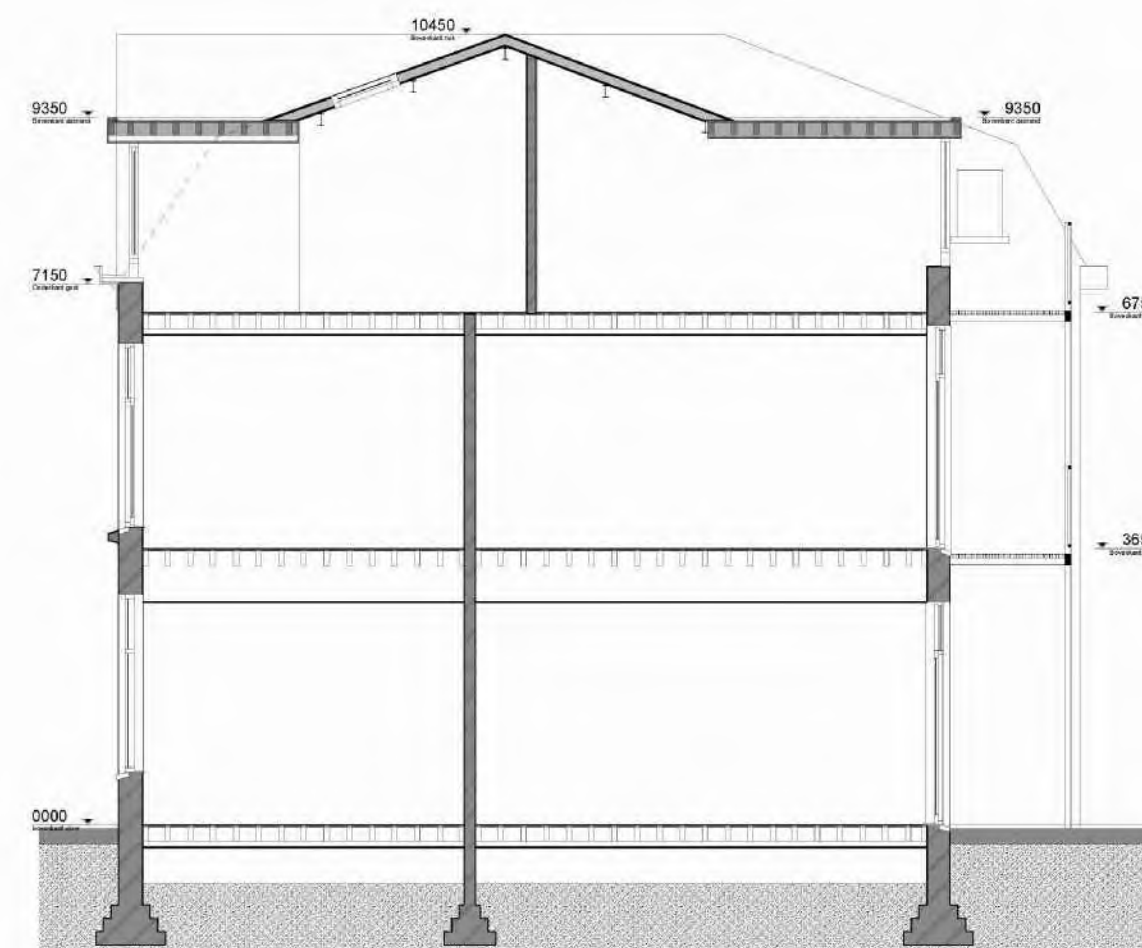


Doorsnede A-A, bestaand
Vleutenseweg 218-220, Utrecht

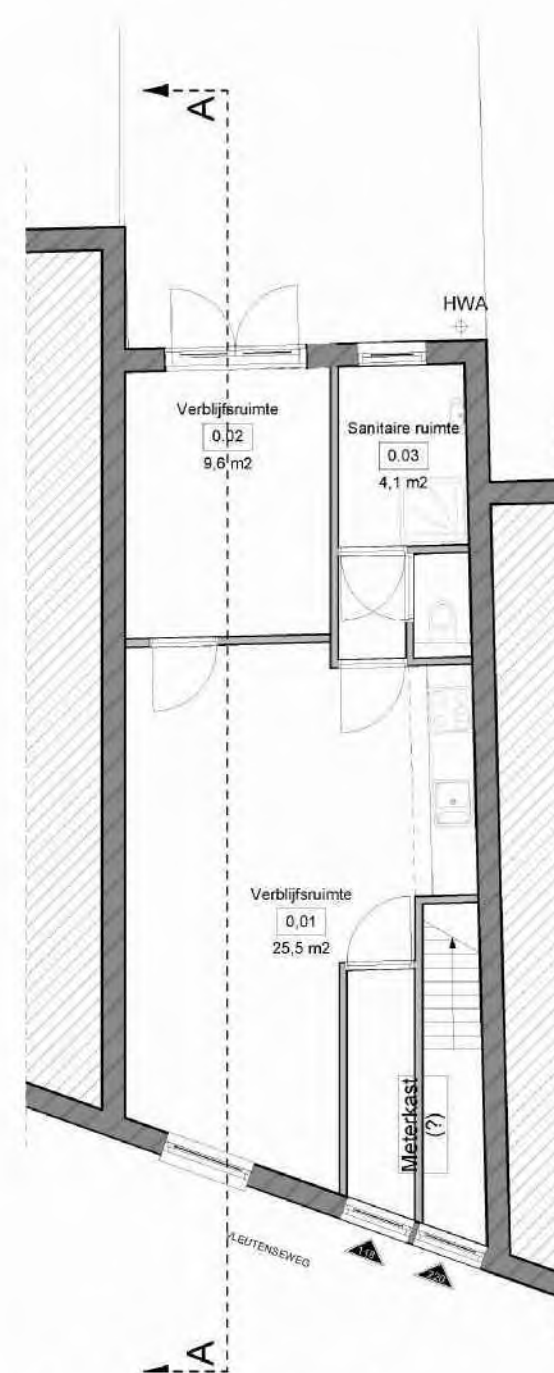


Begane grond, bestaand
Vleutenseweg 218-220, Utrecht

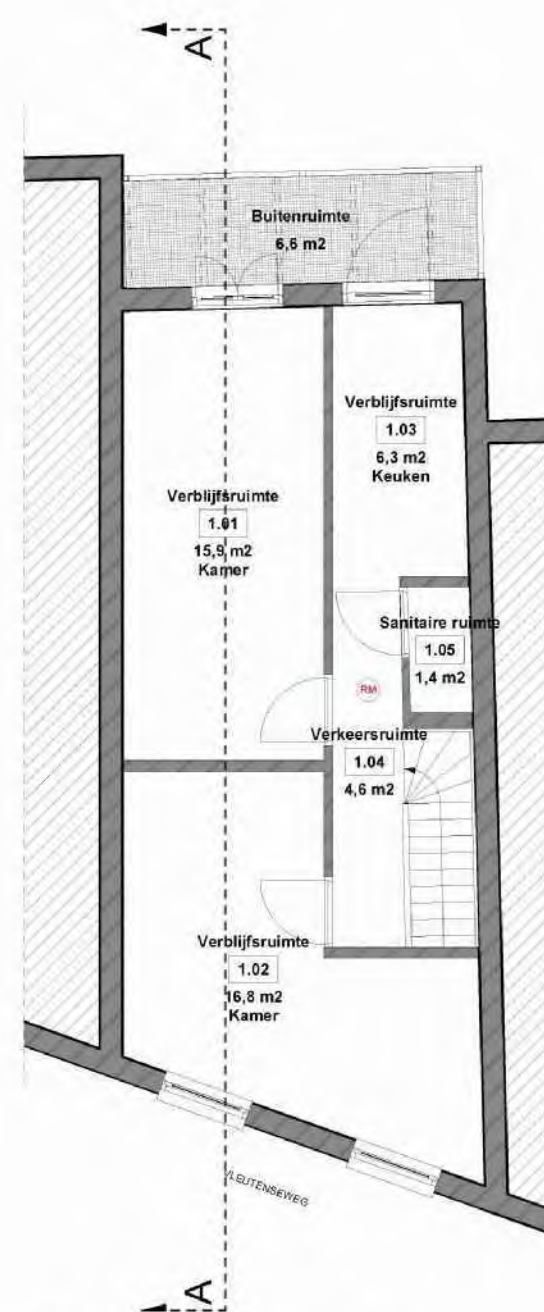

Eerste verdieping, bestaand
Vleutenseweg 220, Utrecht

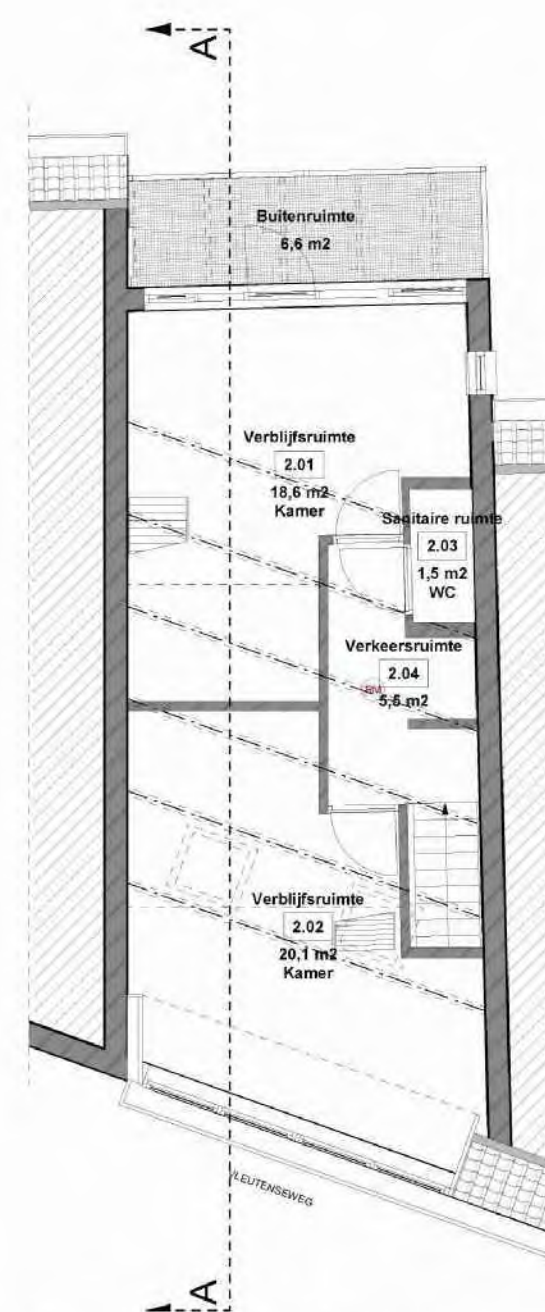

Tweede verdieping, bestaand
Vleutenseweg 220, Utrecht

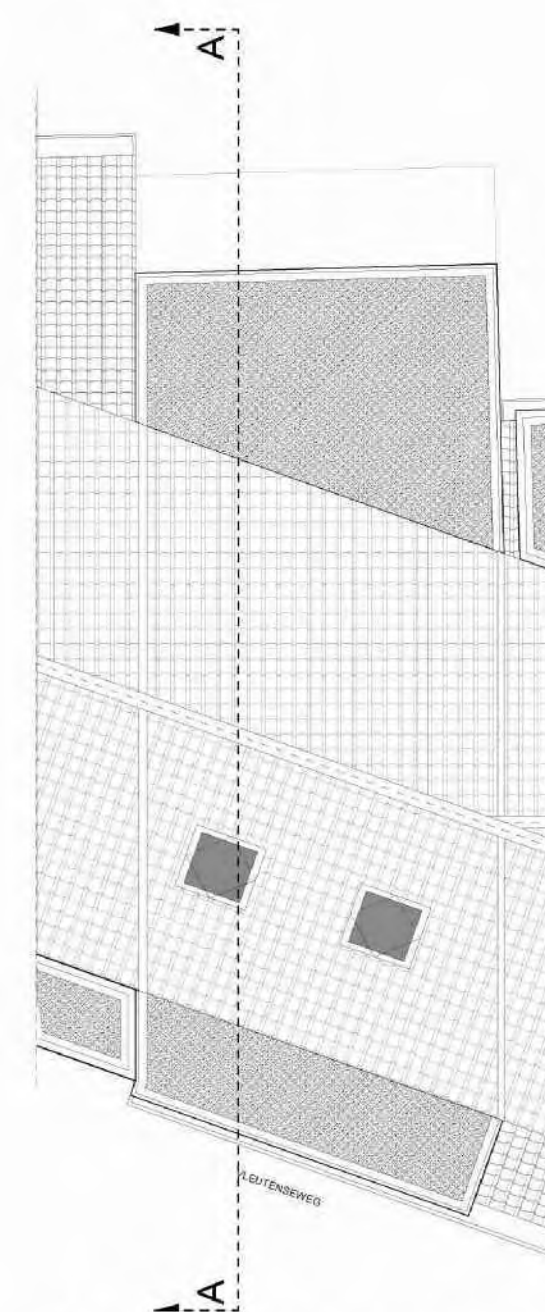

Derde verdieping, bestaand
Vleutenseweg 220, Utrecht



ASNOVA architects 
architectuur, restauratie 5.1.2
interieurarchitectuur, herbestemming 5.1.2 Utrecht

Project: Vleutenseweg 220, Utrecht
Onderwerp: Bestaande situatie
Tekenaar: 5172
Datum: 02 september 2013
Formaat: A2
Schaal: 1:100
Tekeningnummer: 2012.287.VG.142