



Detail 02, beoogd
Vleutenseweg 220, Utrecht

100 50 100
300


360

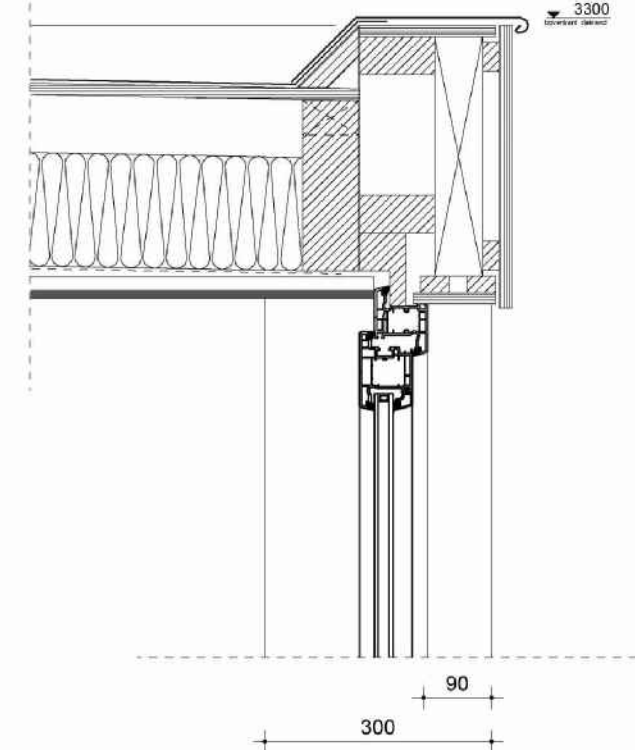

Detail 04, beoogd
Vleutenseweg 220, Utrecht

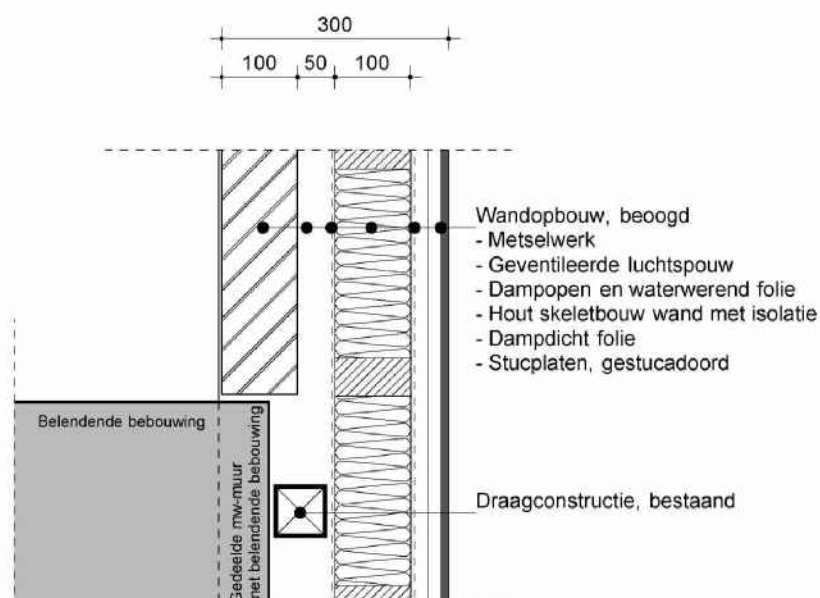

Detail 01, beoogd
Vleutenseweg 220, Utrecht

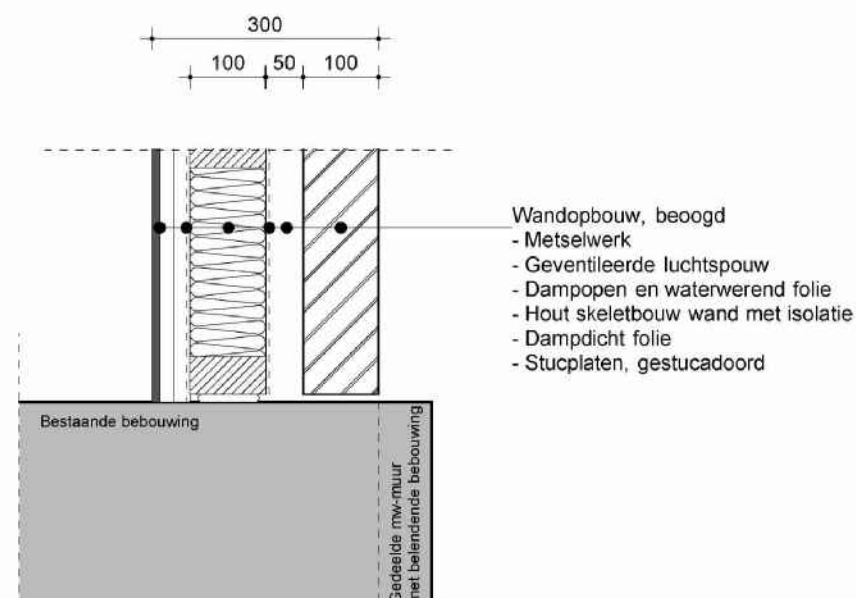

Detail 03, beoogd
Vleutenseweg 220, Utrecht

RENVOOI

De uitwendige scheidingsconstructie heeft geen openingen die breder zijn dan 0.01 m. Volgens bouwbesluit afdeling 3.17.

Geluidwering uitwendige scheidingsconstructie conform NEN 5077 = 35dB(A), min. 20 dB(A). Volgens bouwbesluit afdeling 3.3.

Een uitwendige scheidingsconstructie is, bepaald volgens NEN 2778 waterdicht. Volgens bouwbesluit afdeling 3.6.

ASNOVA architects

architectuur, restauratie 5.1.2.e
interieurarchitectuur, herbestemming 5.1.2.e

Project: Vleutenseweg 220, Utrecht

Onderwerp: Detaillering beoogd
Tekenaar: S12K
Datum: 02 september 2013
Formaat: A3
Schaal: 1:10
Tekeningnummer: 2012.287.VG.300