
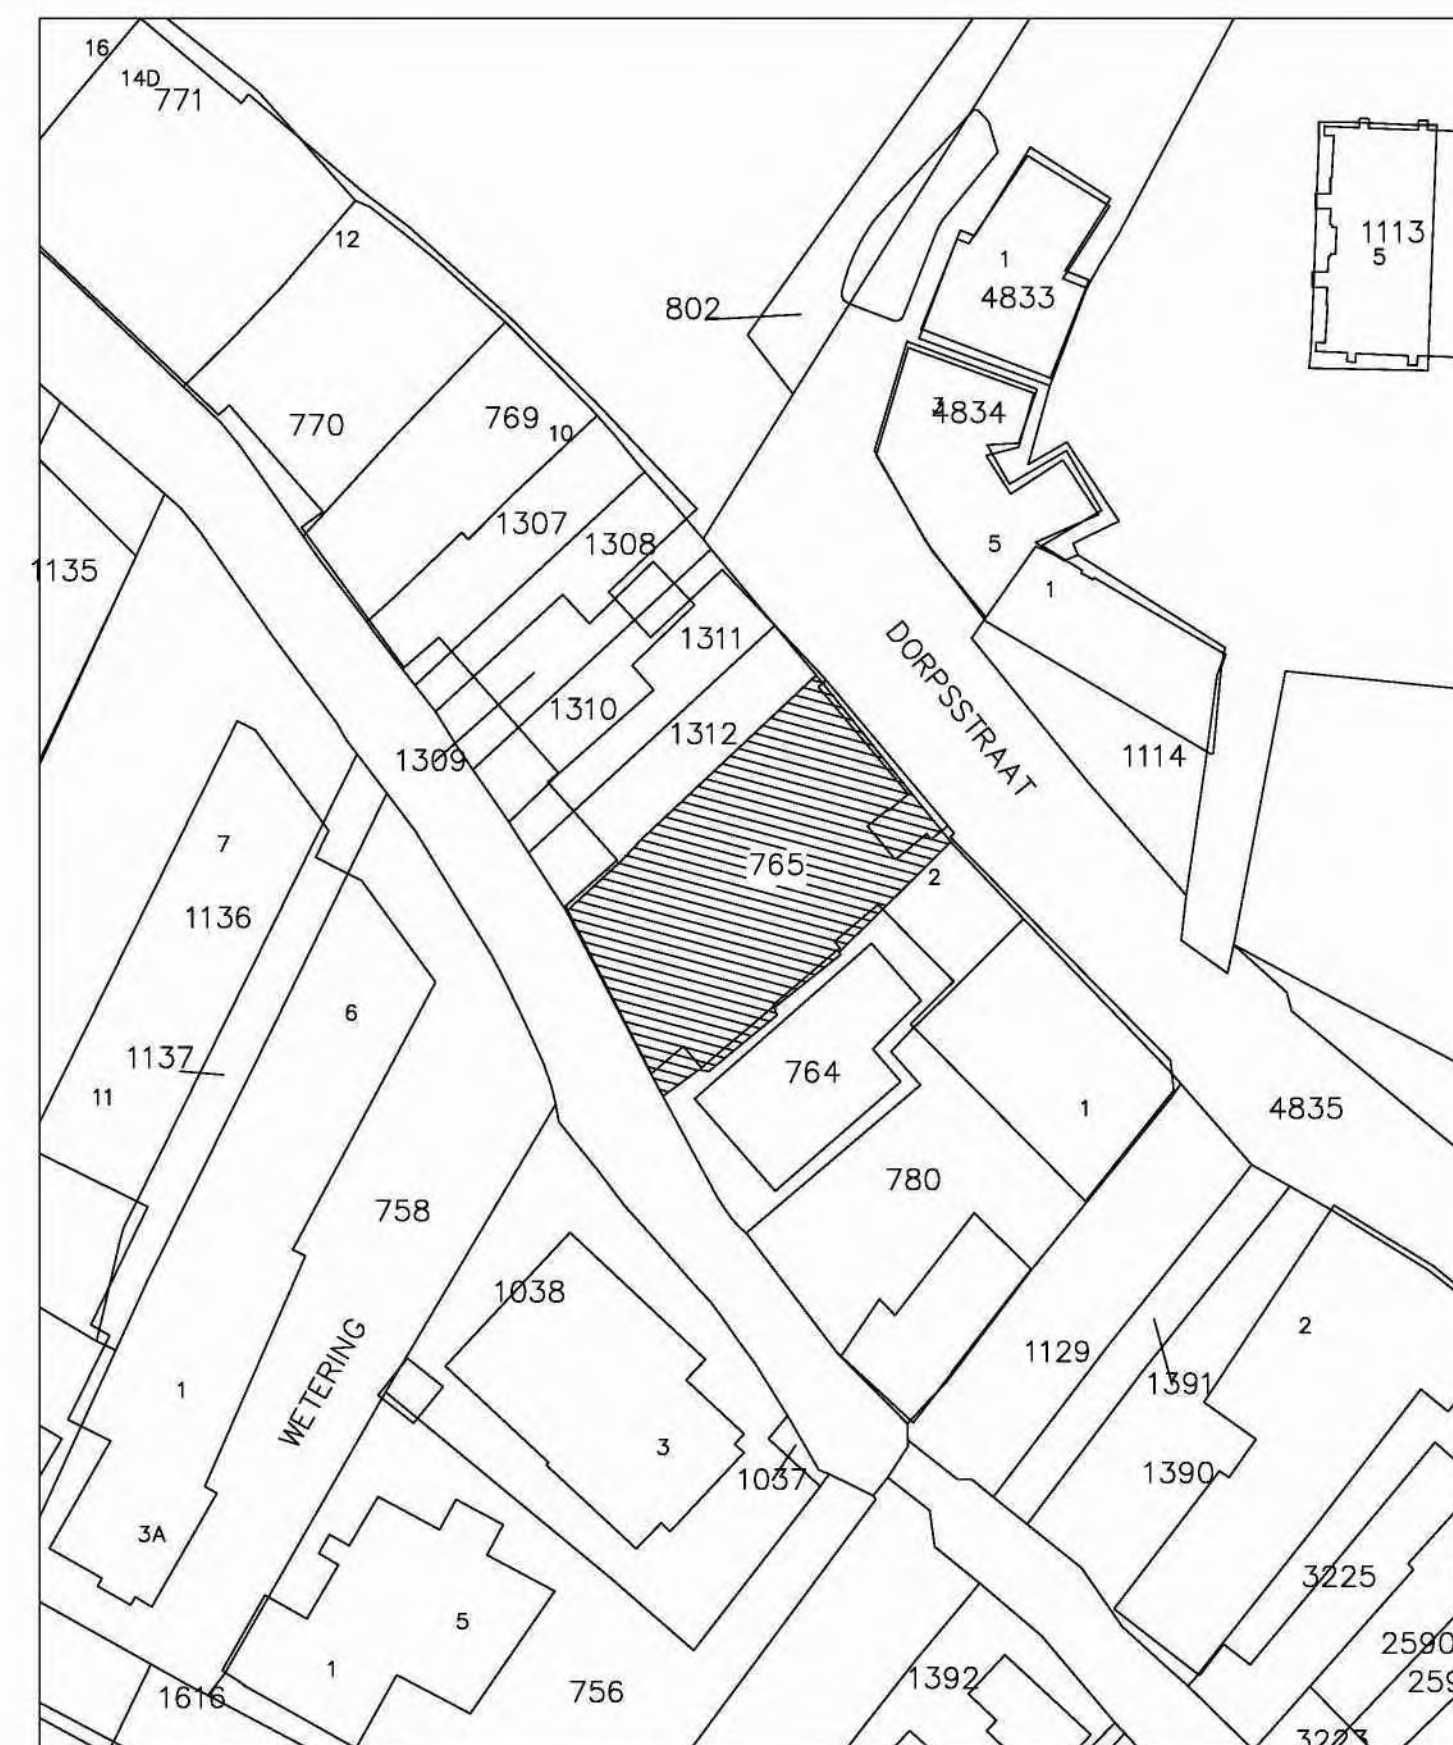



█ = gemeenschappelijk

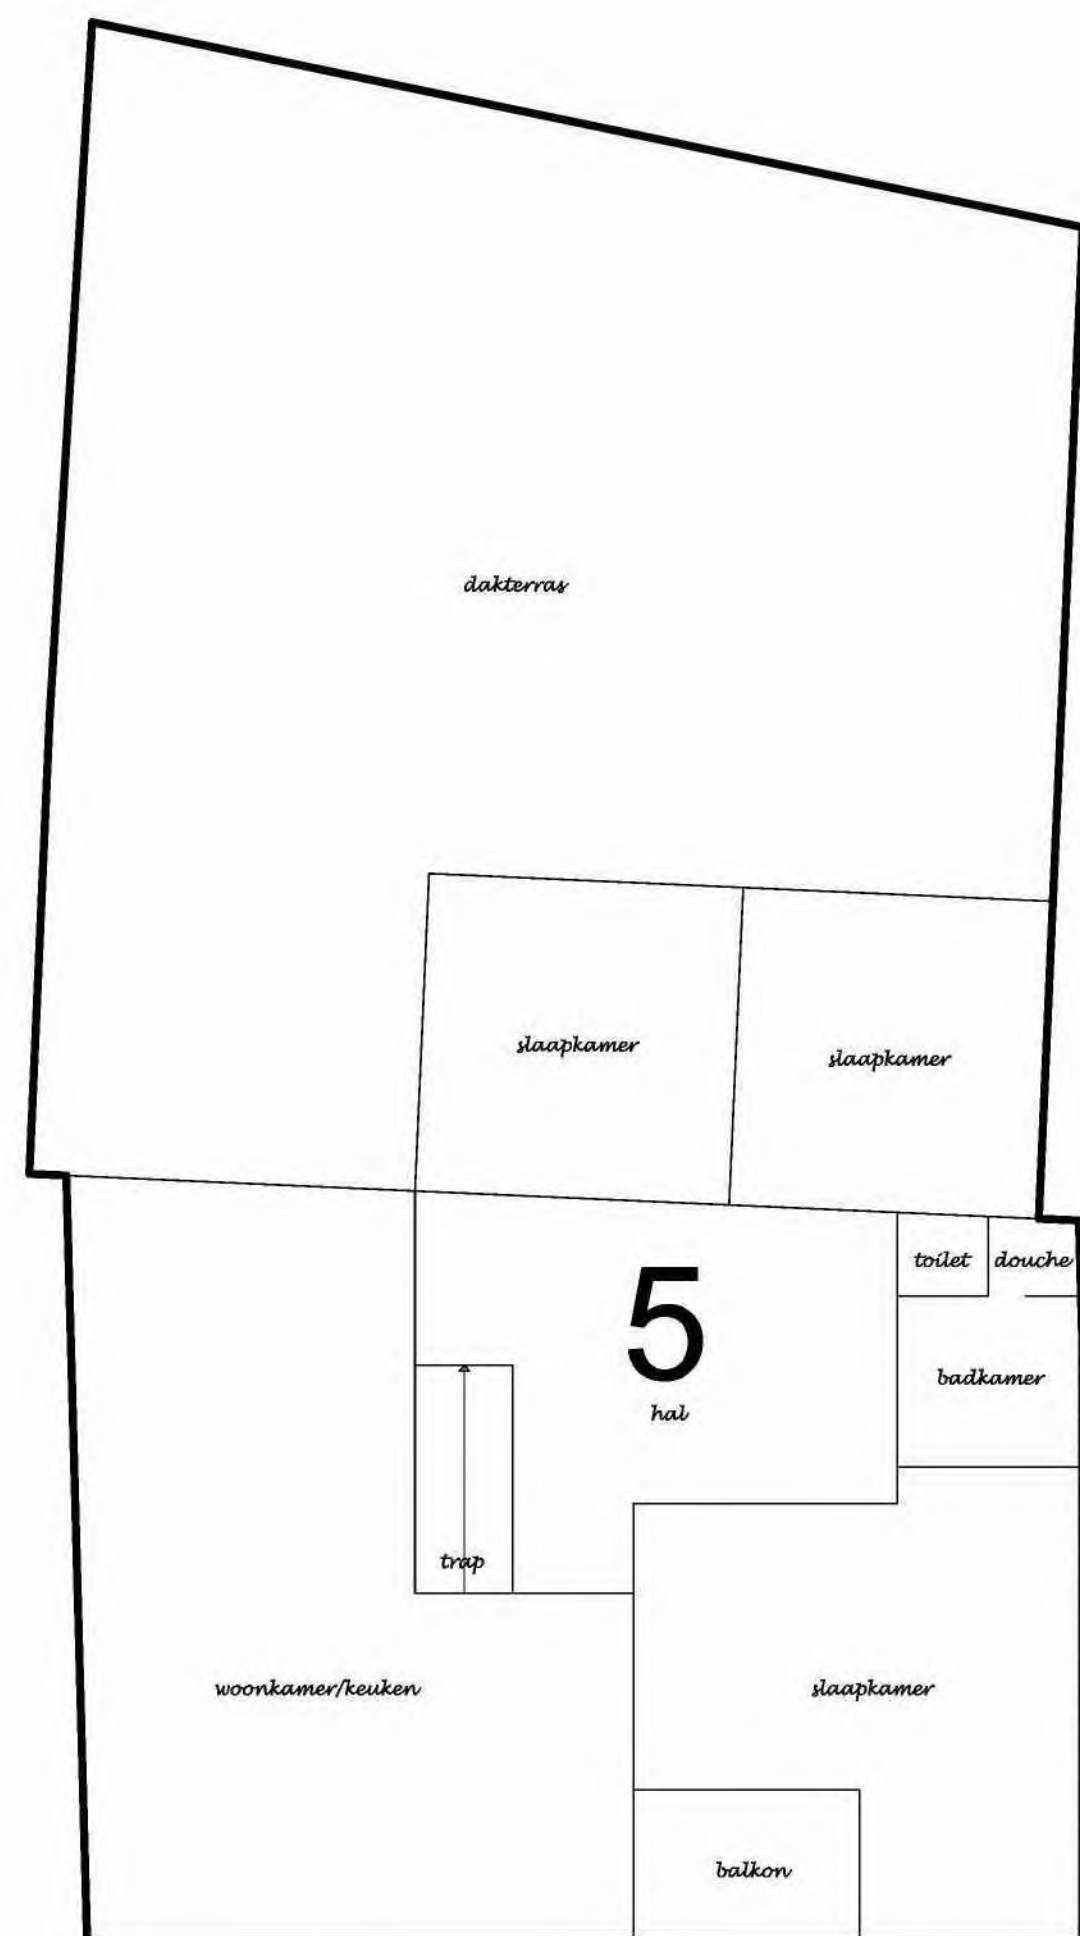

SITUATIE

SCHAAL: 1:500

ADRES: Dorpsstraat 4

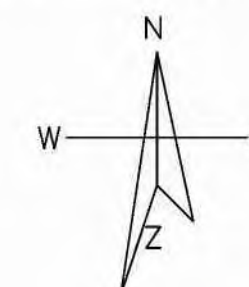

~~VOORGENOMEN WIJZIGING SPLITSING VAN DE
KADASTRALE AANDUIDING gemeente Vleuten,
sectie E 3924A1 en A2 in drie appartementsrechten~~

AANGEVRAAGD EN GEWAARMERKT;
d.d. DE NOTARIS,

~~SPLITSING~~