




1e verd. bestaand

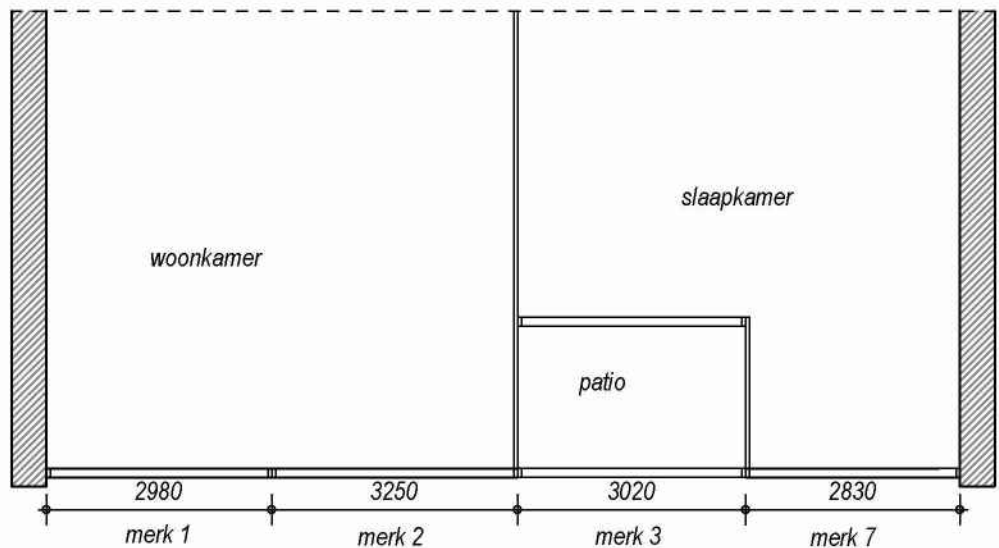

1e verd. nieuw

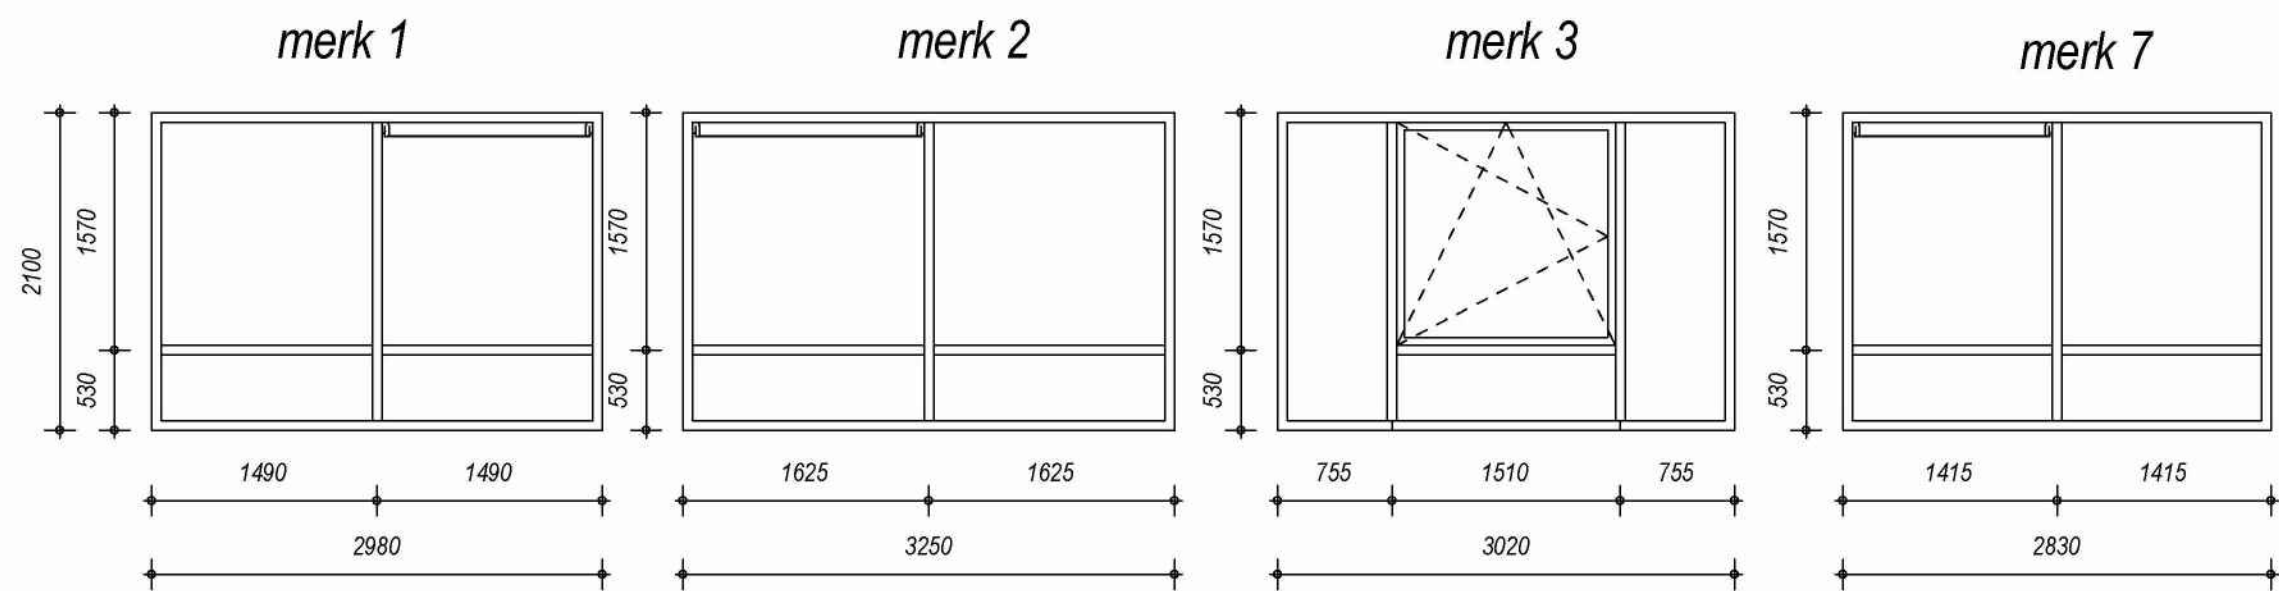


kozijntekeningen 1:50

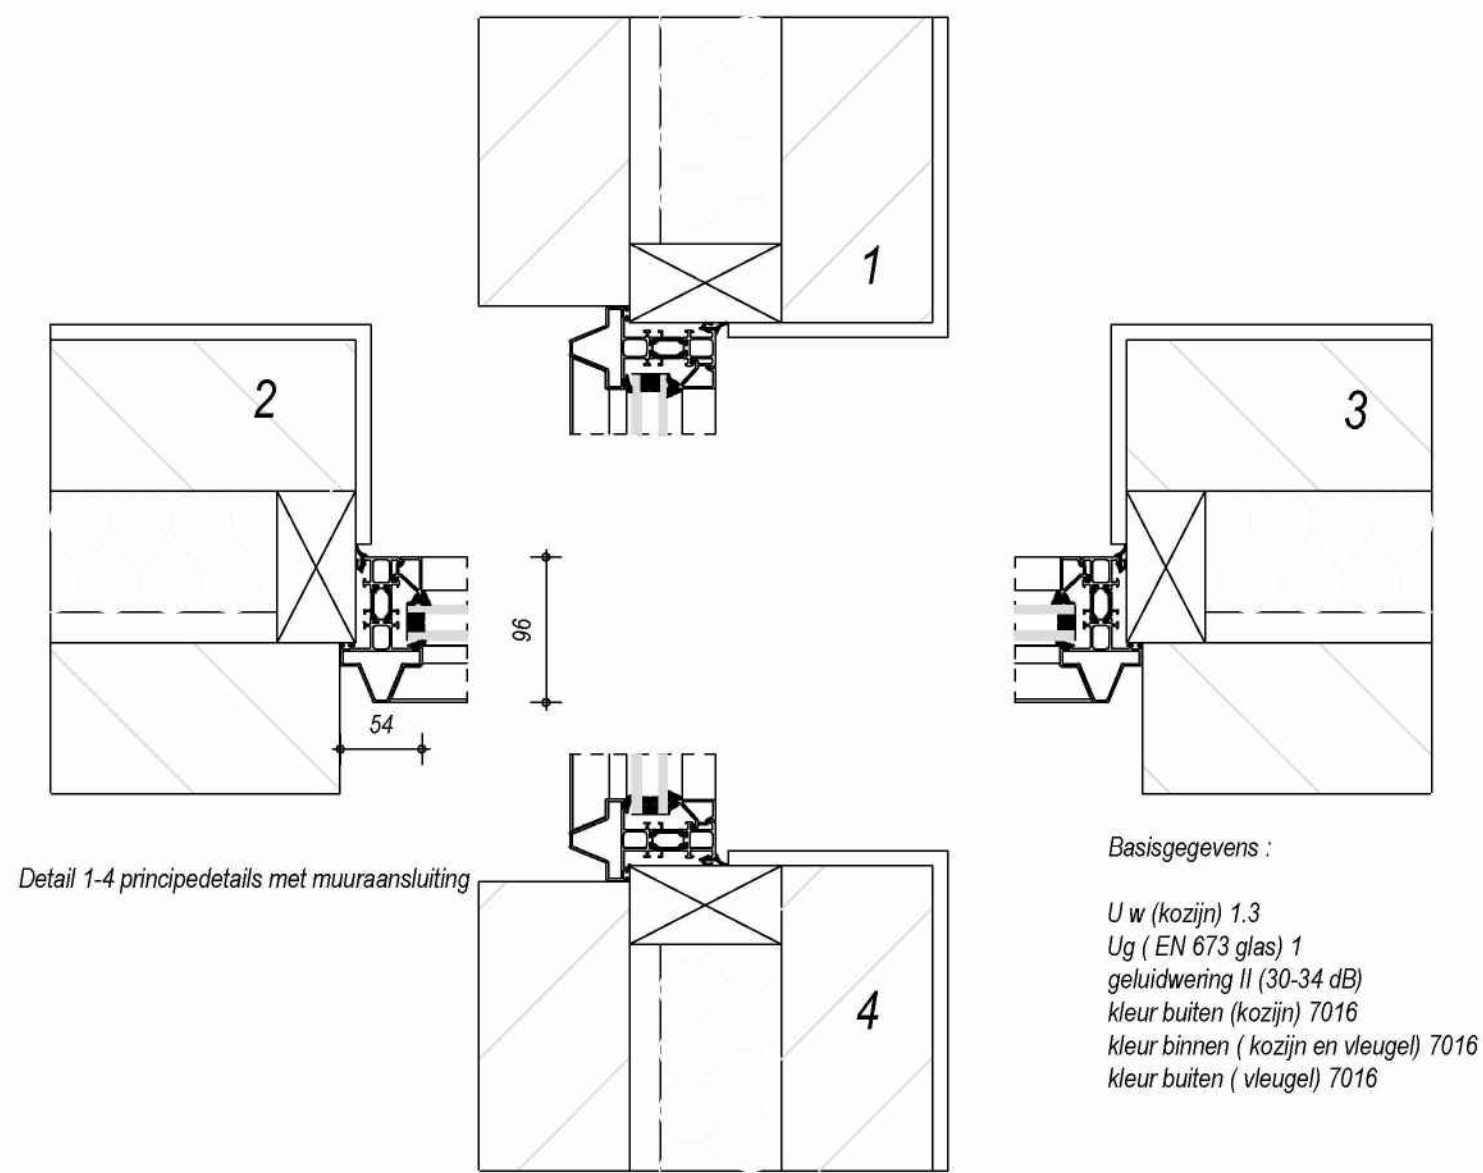

Detail 1-4 principedetails met muuraansluiting

Basisgegevens :  
U w (kozijn) 1.3  
Ug ( EN 673 glas) 1  
geluidwering II (30-34 dB)  
kleur buiten (kozijn) 7016  
kleur binnen (kozijn en vleugel) 7016  
kleur buiten (vleugel) 7016

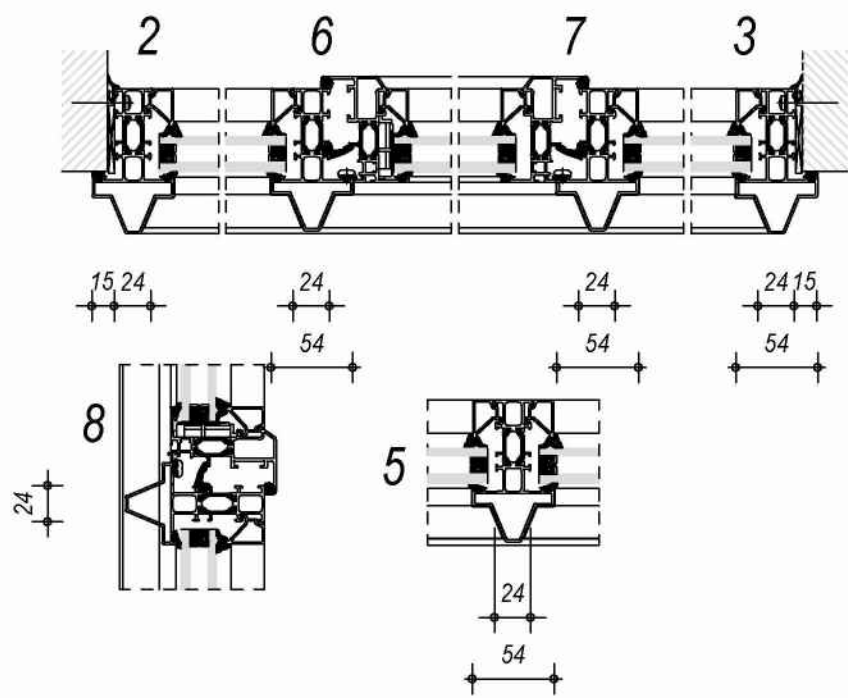

Het werk bestaat uit het plaatsen van aluminium kozijnen tpv de woning op de 1e verdieping

Materialen:  
Aluminium kozijnen type Alcoa RT 62 GT 70s kleur RAL 7016  
Beglazing: blank HR++ 5-15-4 met een U waarde van 1.1

Algemeen:  
Alle materialen voldoen aan KOMO keurmerk  
Maten in het werk controleren  
Uitvoering door Axxent



vervangen kozijnen 1e verd.

ReCoCAD  
Dat werkt zeker!

Status  
Schaal  
Opdrachtgever  
Adres  
Plaats  
Tekenaar  
Datum  
gew1

m/d  
1:100  
5.12 \*  
Dorpsstraat 4a  
3451 BK Vleuten  
5.12 \*  
08-01-2014  
24-02-2014

Tek nr

D-01