





1e verd. bestaand

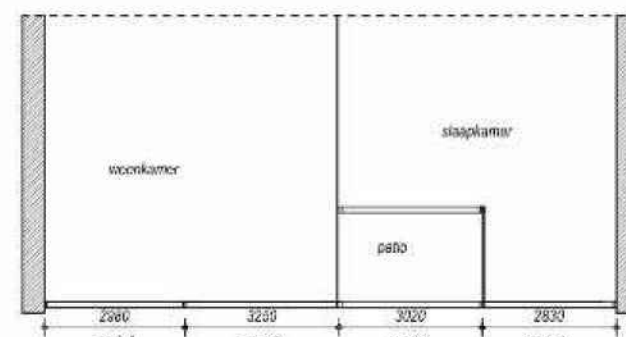

1e verd. nieuw

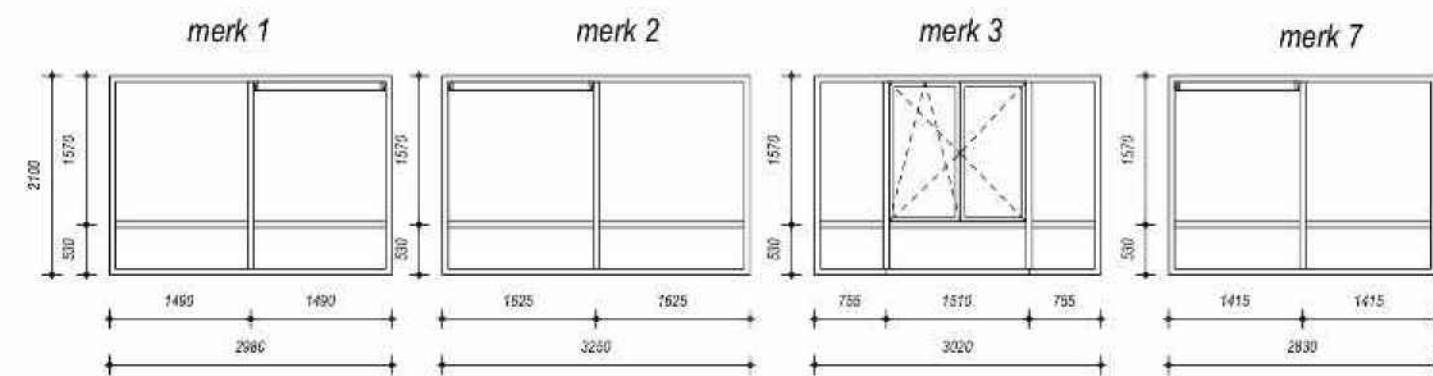

kozijntekeningen 1:50

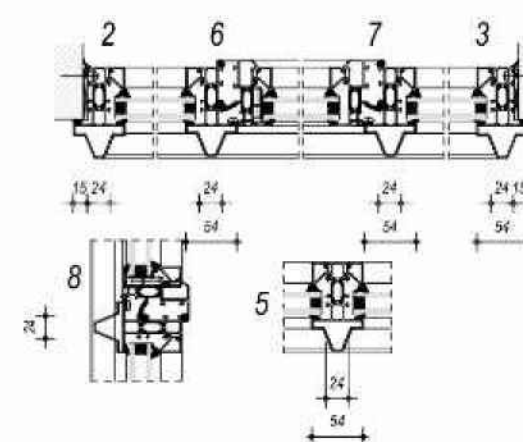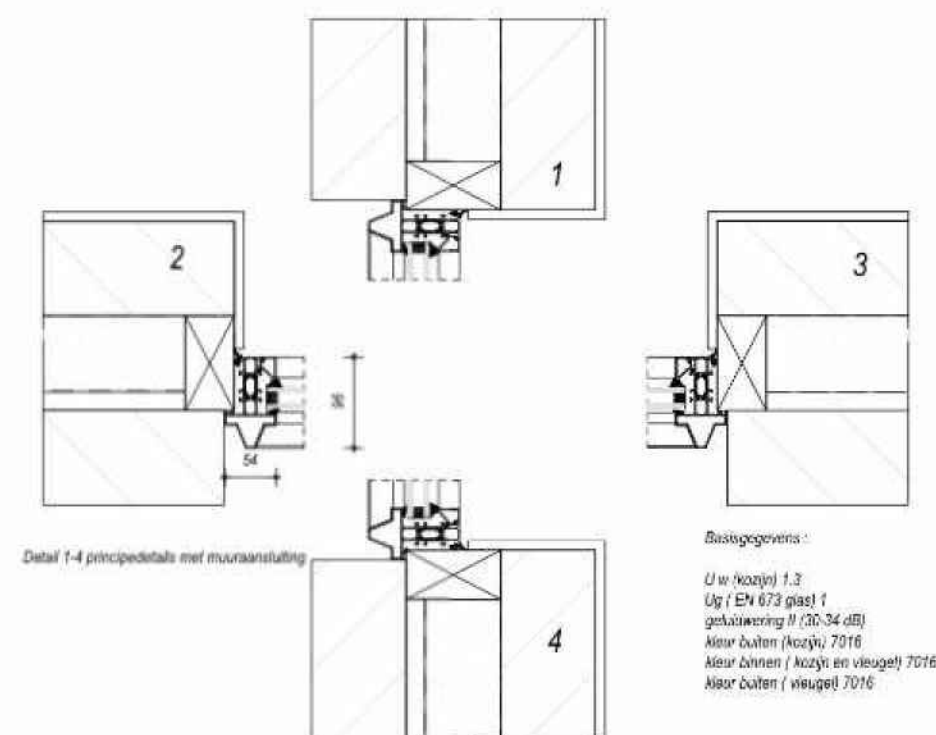

Het werk bestaat uit het plaatsen van aluminium kozijnen op de woning op de 1e verdieping.

Materialen:
Aluminium kozijnen type Aicoa RT 62 OT 70e kleur RAL 7015
Beglazing: blank HR++ 5-15.4 met een U-waarde van 1.1

Algemeen:
Alle materialen voldoen aan KOMO keurmerk
Meten in het werk controleren
Uitvoering door Axxent



vervangen kozijnen 1e verd.

ReCoCAD
Dat werkt zeker!

D-01

Status:
Schakel:
Opdrachtgever:
Adres:
Plaats:
Tekenaar:
Datum:
gew?

ref:
1-100
5.1.2.e
Dorpstraat 4a
3451 BK Vincken
5.1.2.e
08-01-2014
24-02-2014

Tek nr