




1e verd. bestaand

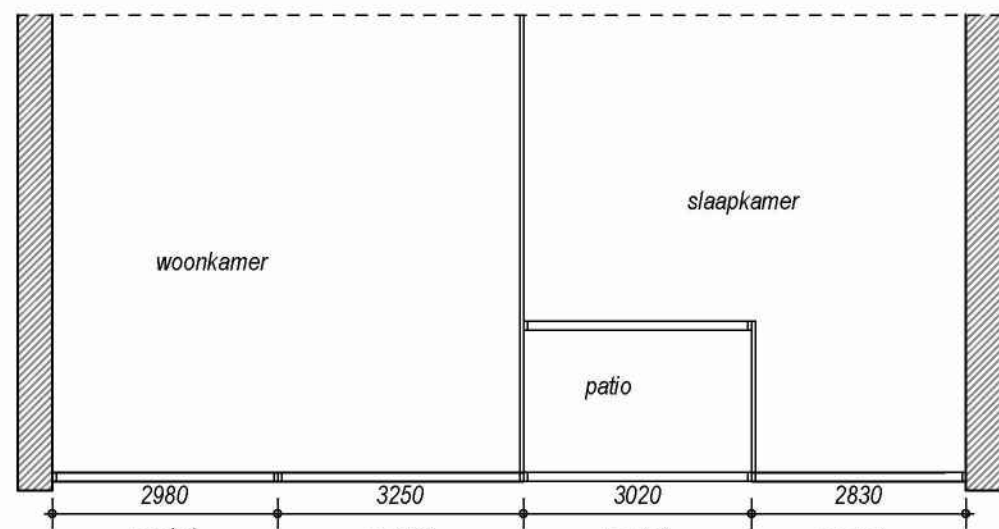


1e verd. nieuw

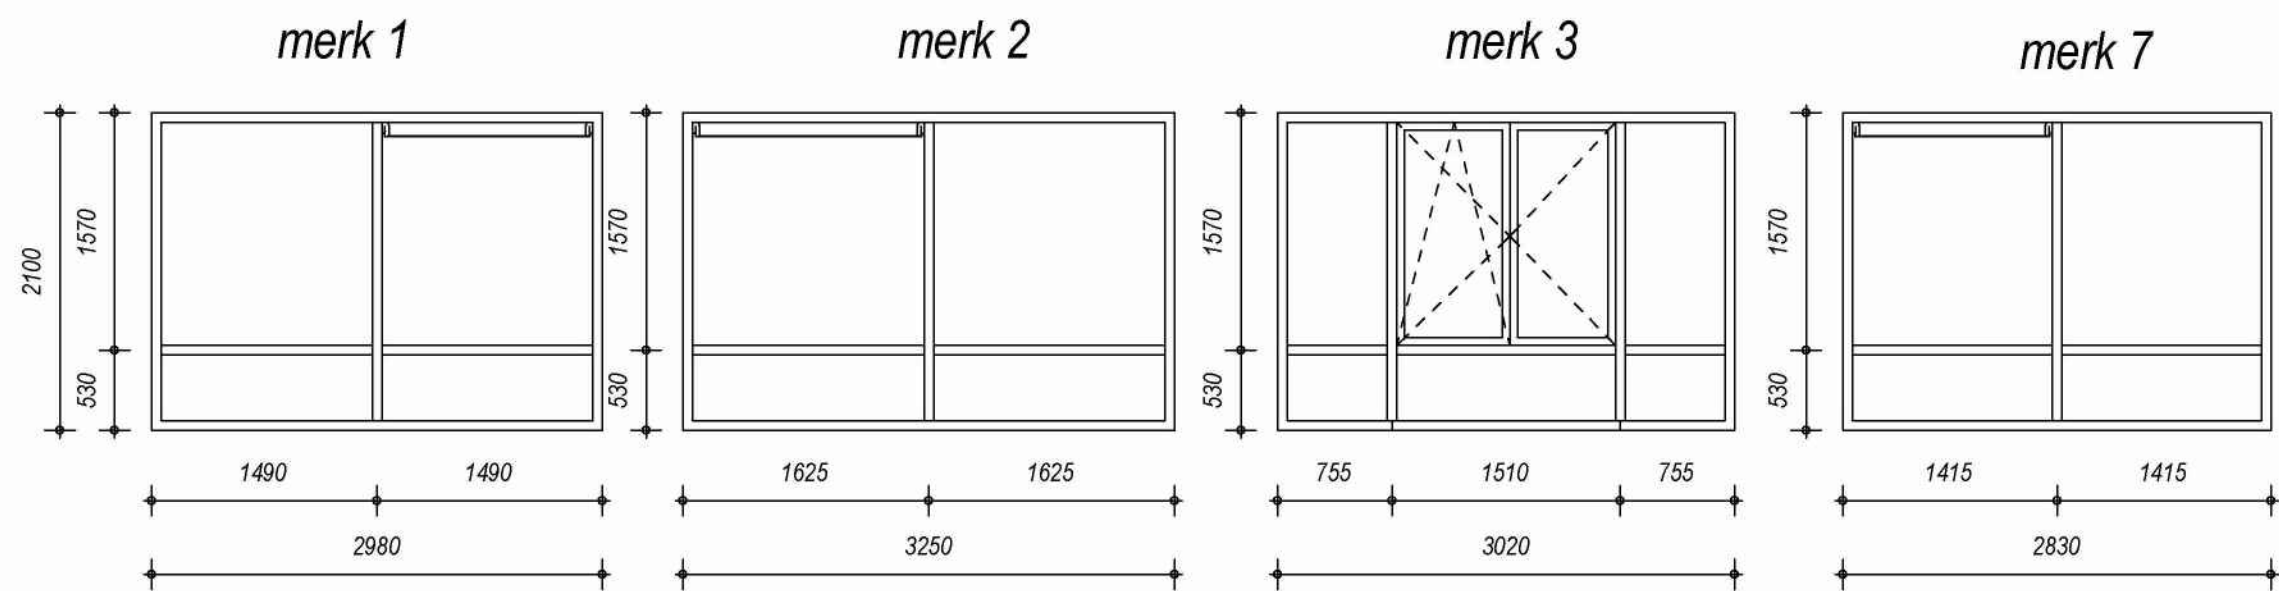

kozijntekeningen 1:50

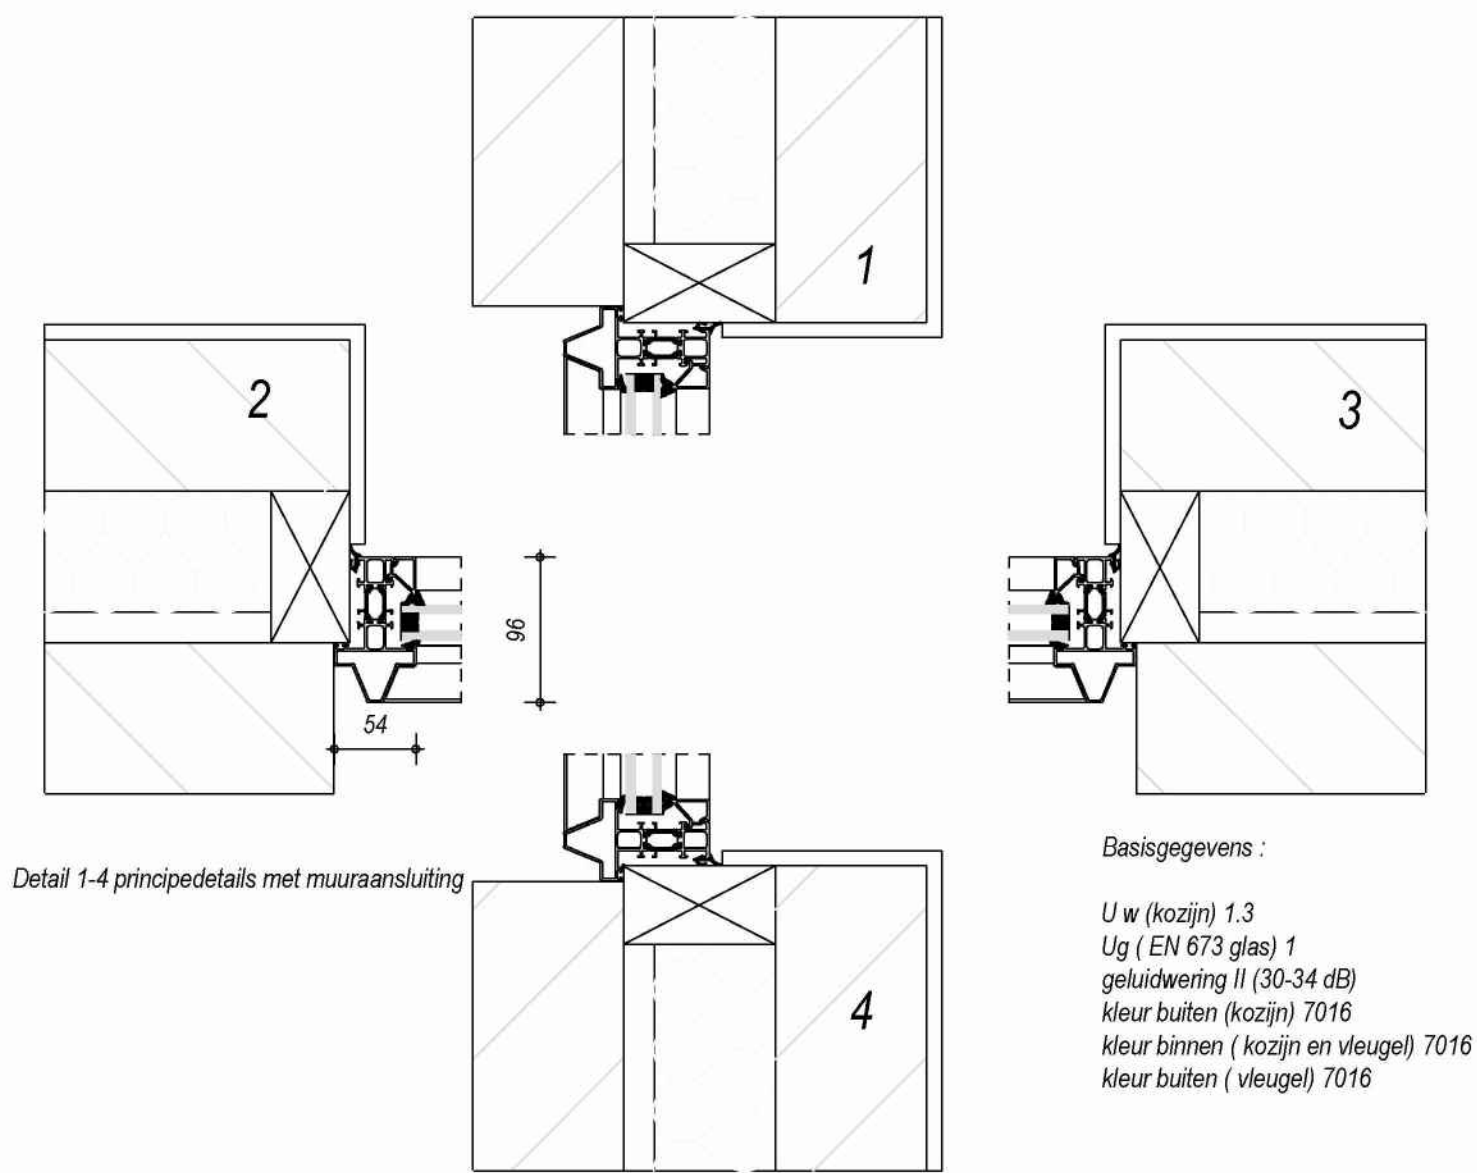

Basisgegevens :
U w (kozijn) 1.3
Ug (EN 673 glas) 1
geluidwering II (30-34 dB)
kleur buiten (kozijn) 7016
kleur binnen (kozijn en vleugel) 7016
kleur buiten (vleugel) 7016

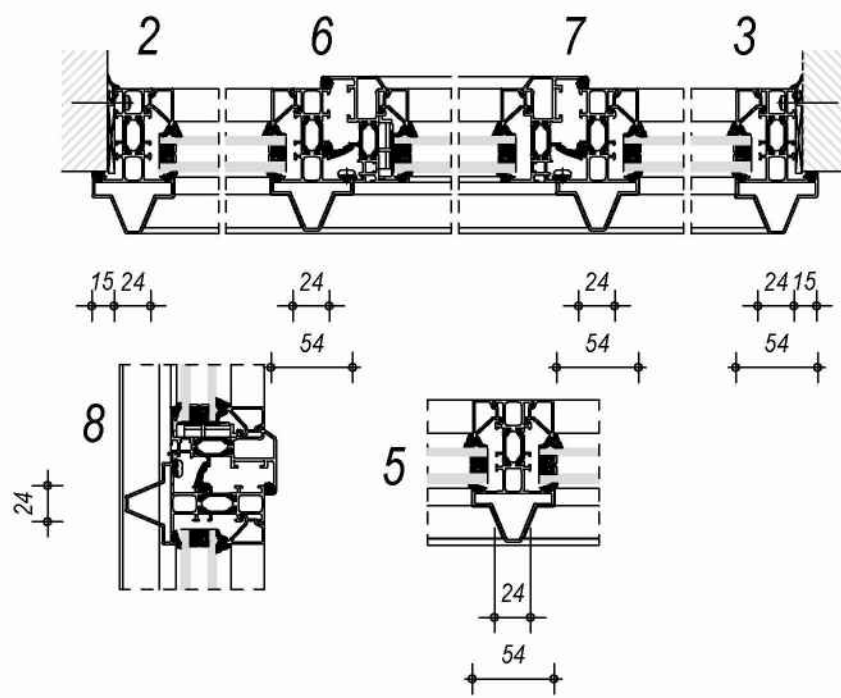

Het werk bestaat uit het plaatsen van aluminium kozijnen tpv de woning op de 1e verdieping

Materialen:
Aluminium kozijnen type Alcoa RT 62 GT 70s kleur RAL 7016
Beglazing: blank HR++ 5-15-4 met een U waarde van 1.1

Algemeen:
Alle materialen voldoen aan KOMO keurmerk
Maten in het werk controleren
Uitvoering door Axxent



vervangen kozijnen 1e verd.

ReCoCAD
Dat werkt zeker!

Tek nr

D-01

Status
Schaal
Opdrachtgever
Adres
Plaats
Tekenaar
Datum
gew1

m/d
1:100
S.1.2 *
Dorpsstraat 4a
3451 BK Vleuten
S.1.2 *
08-01-2014
24-02-2014

KO-000
ReCoCAD
S.1.2 *
S.1.2 *