




1e verd. bestaand

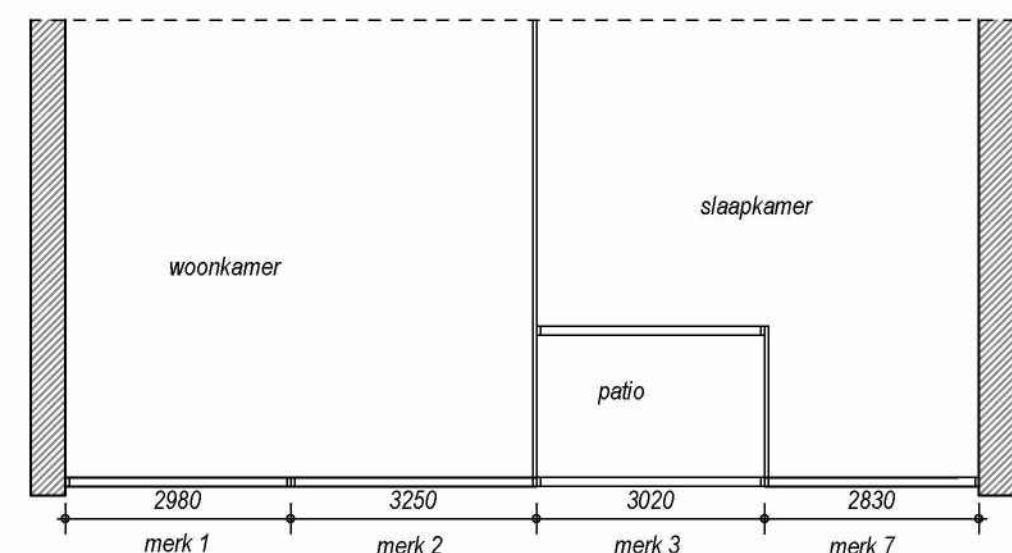


1e verd. nieuw

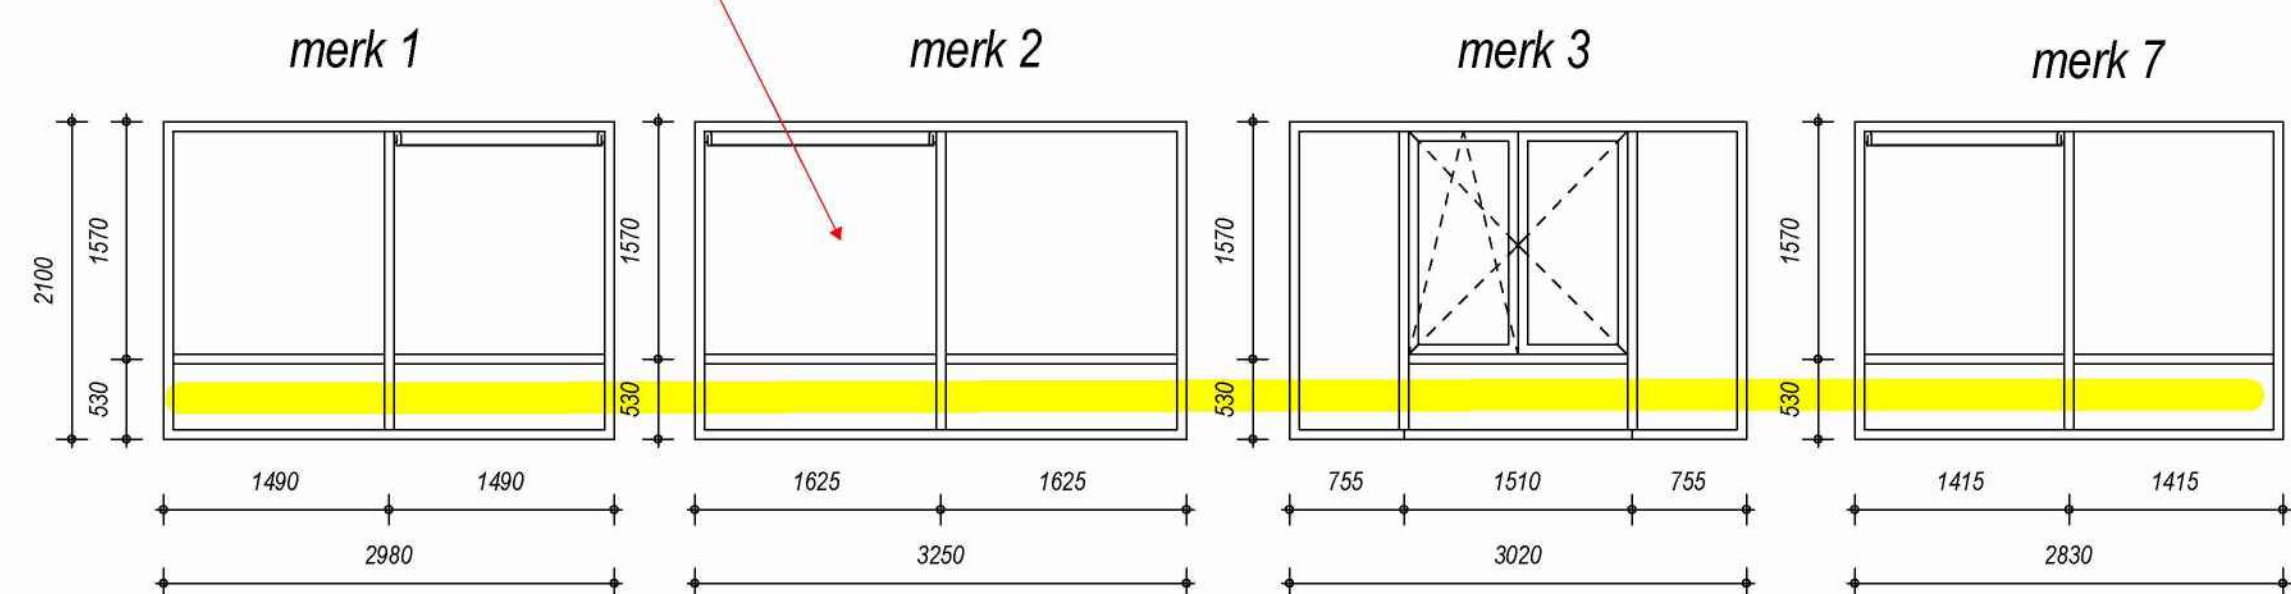

kozijntekeningen 1:50

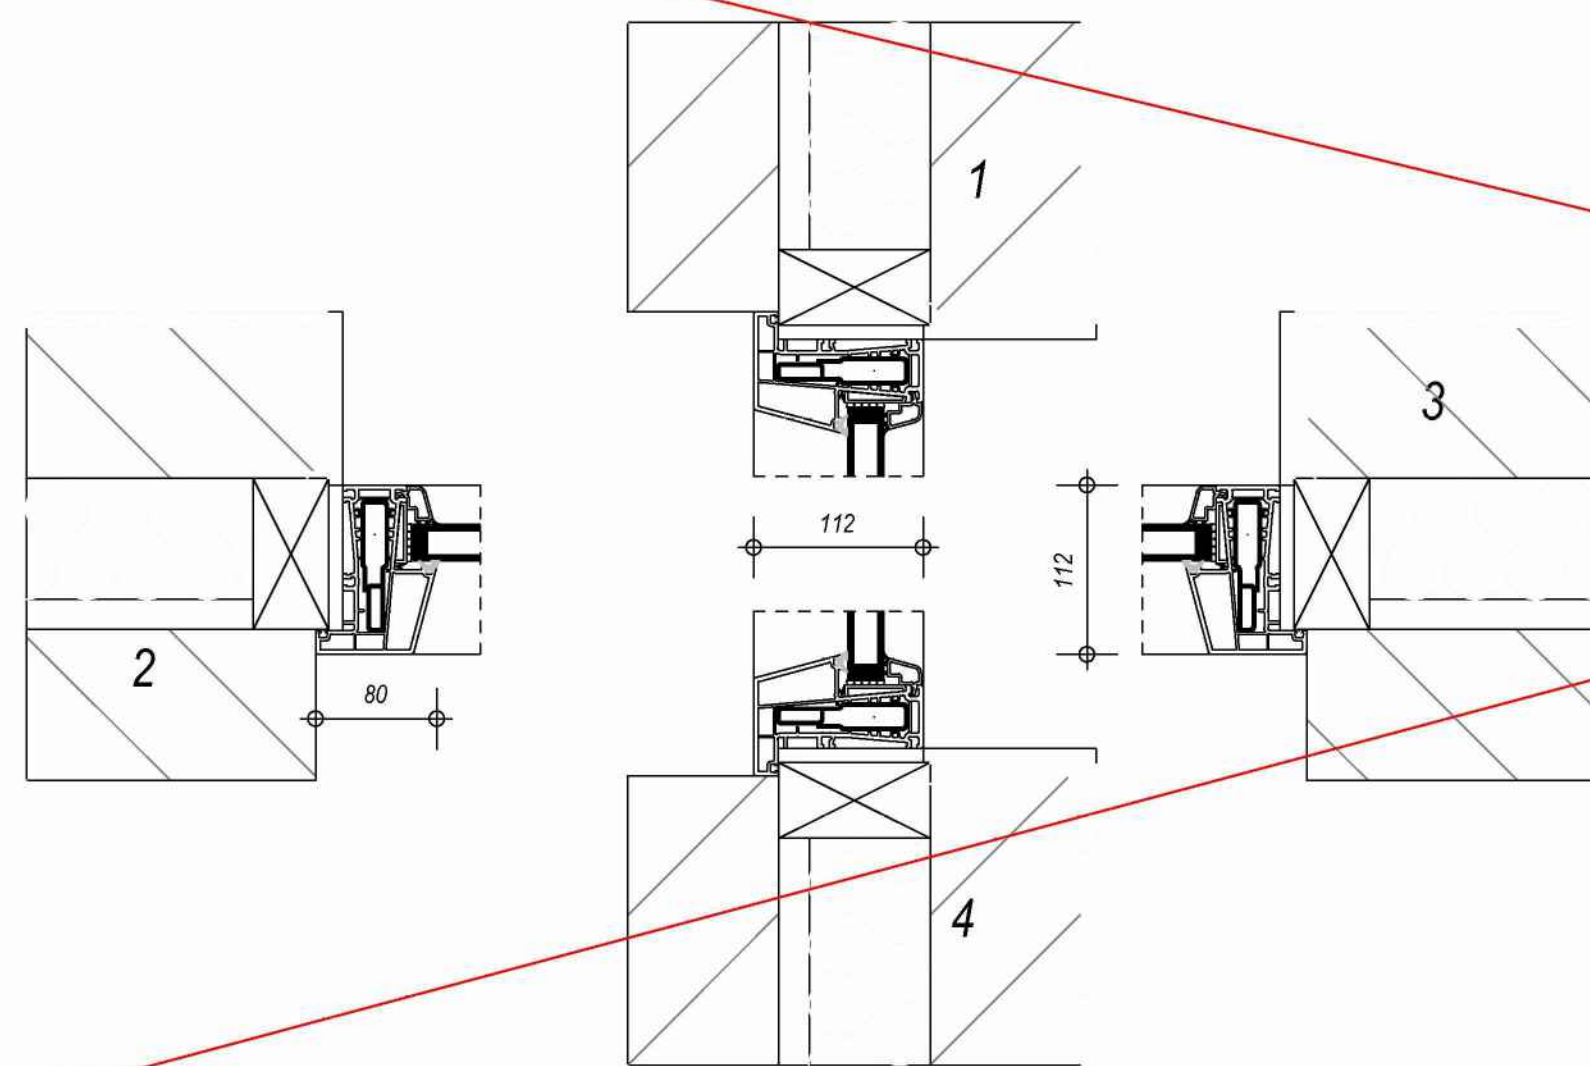

Detail 1-4 principedetails met muuraansluiting

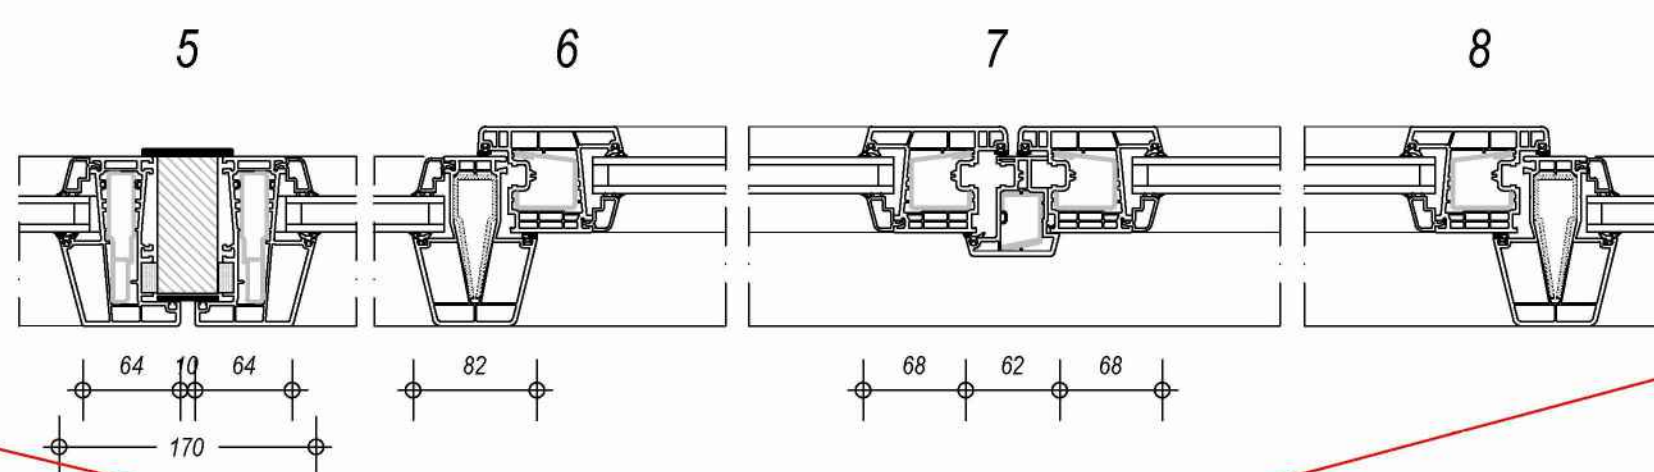

Basisgegevens :

U w (kozijn) 1.3  
U g ( EN 673 glas) 1  
geluidwering II (30-34 dB)  
kleur buiten (kozijn) 7016  
kleur binnen (kozijn en vleugel) 7016  
kleur buiten (vleugel) 7016

Het werk bestaat uit het plaatsen van kunststof kozijnen tpv de woning op de 1e verdieping

Materialen:  
Kunststof verdiept kozijnen in kleur RAL 7016  
Vleugels in kleur RAL 2016  
Beglazing: blank HR++ 5-15-4 met een U waarde van 1.1  
Dakafwerking d.m.v. 5 mm royal gum met leslag

Algemeen:  
Alle materialen voldoen aan KOMO keurmerk  
Maten in het werk controleren  
Uitvoering door Axvent



Status  
Schaal  
Opdrachtgever  
Adres  
Plaats  
Tekenaar  
Datum  
gew1

md  
1:100  
5.12.14  
Dorpsstraat 4a  
3451 BK Vleuten  
5.12.14  
08-01-2014

vervangen kozijnen 1e verd.

Tek nr

D-01

ReCoCAD  
Dat werkt zeker!

ReCoCAD  
Dat werkt zeker!