




Detail 03, beoogd  
Vleutenseweg 220, Utrecht

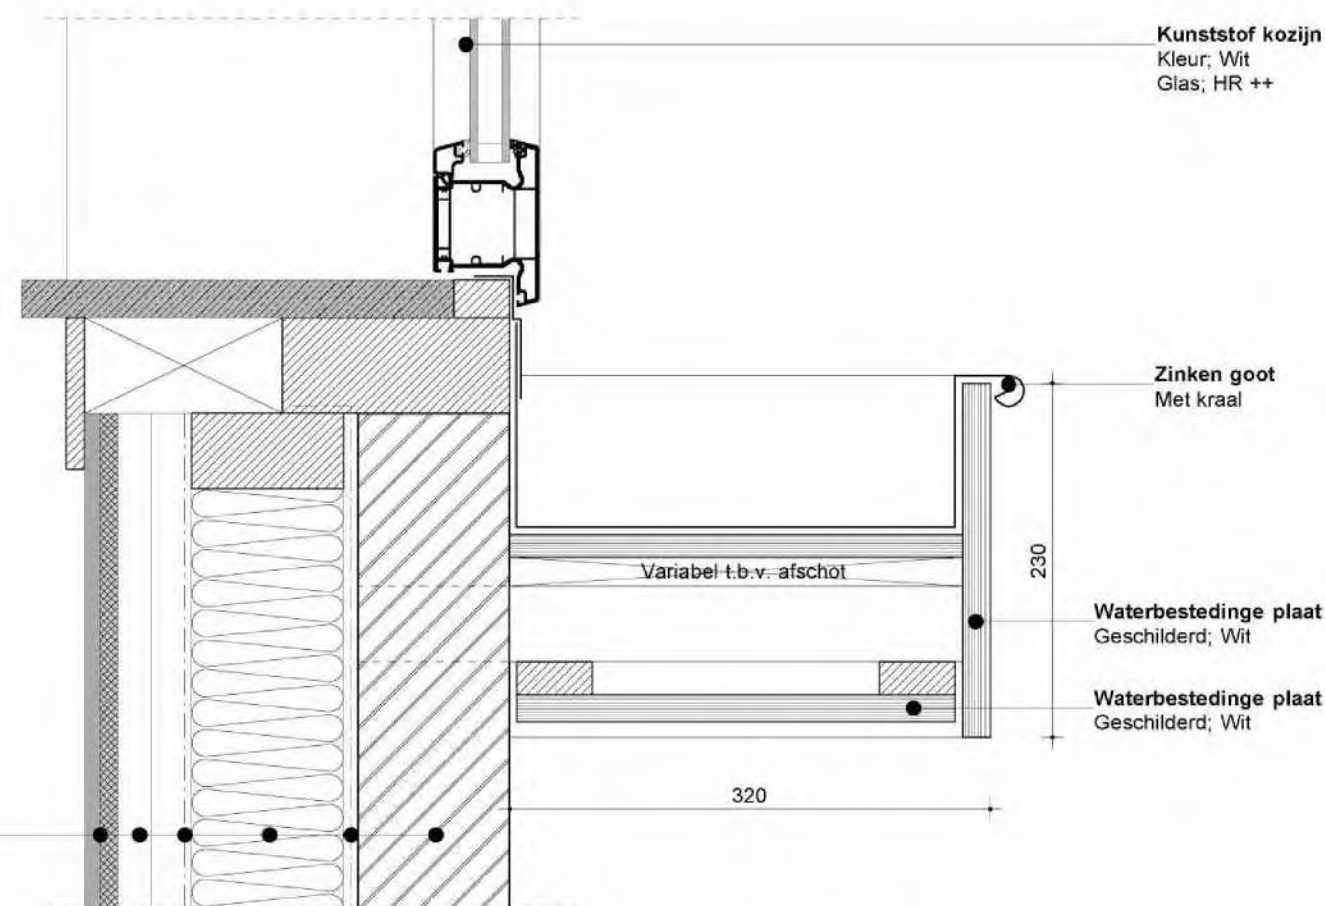

Detail 04, beoogd  
Vleutenseweg 220, Utrecht

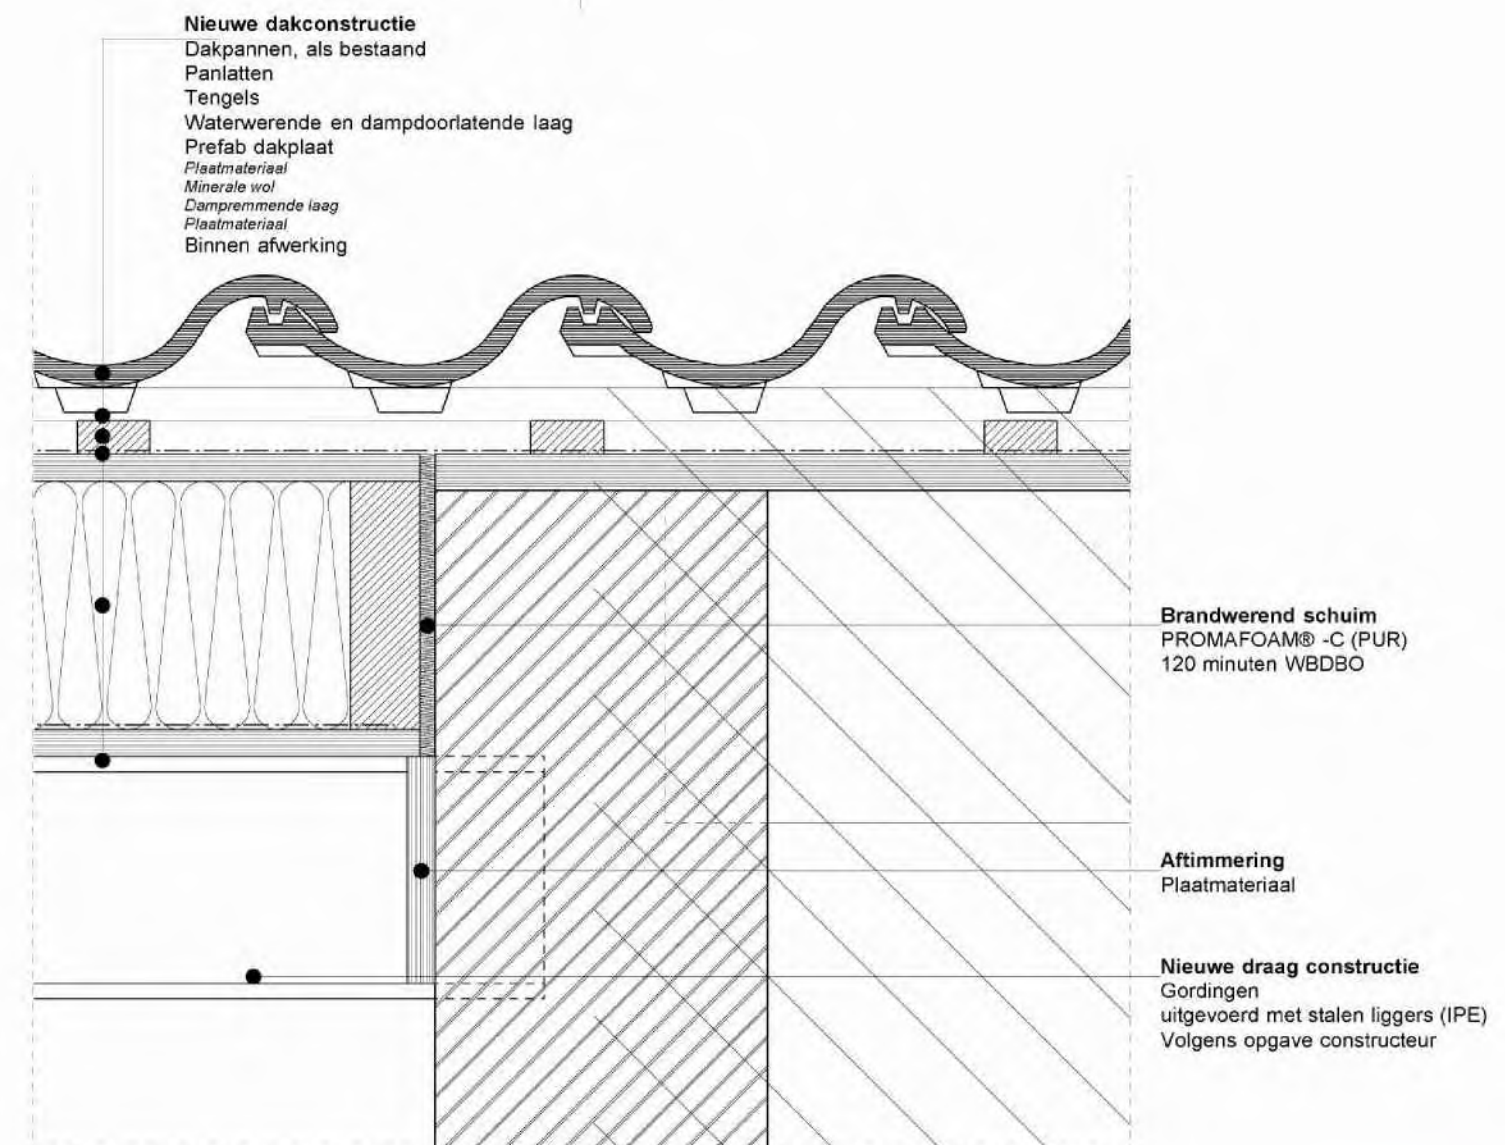

Detail 01, beoogd  
Vleutenseweg 220, Utrecht

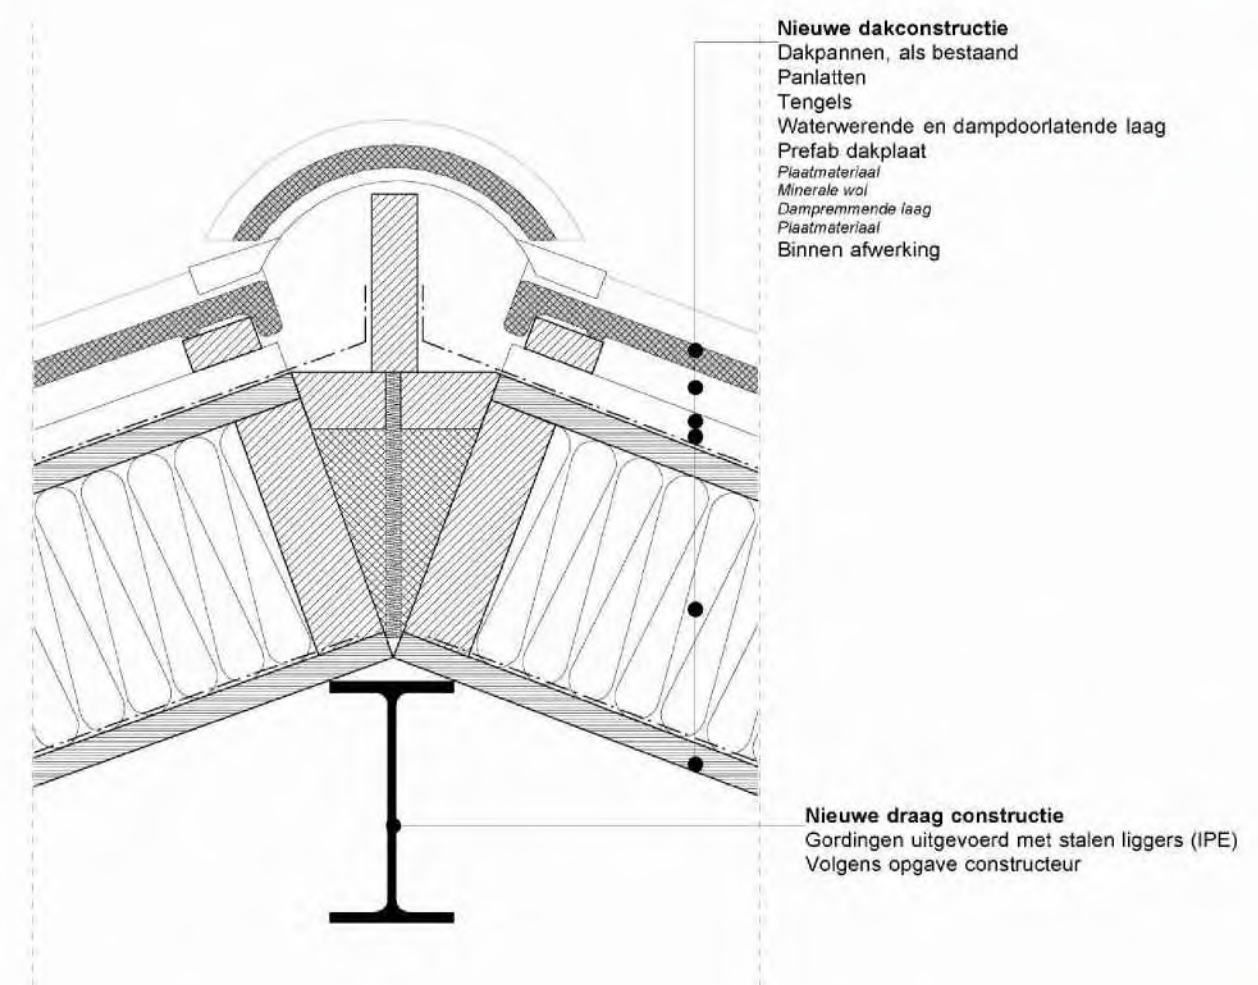

Detail 02, beoogd  
Vleutenseweg 220, Utrecht



**RENVOOI**

De uitwendige scheidingsconstructie heeft geen openingen die breder zijn dan 0.01 m. Volgens bouwbesluit afdeling 3.17.

Geluidwering uitwendige scheidingsconstructie conform NEN 5077 = 35dB(A), min. 20 dB(A). Volgens bouwbesluit afdeling 3.3.

Een uitwendige scheidingsconstructie is, bepaald volgens NEN 2778 waterdicht. Volgens bouwbesluit afdeling 3.6.




architectuur, restauratie  
interieurarchitectuur, ontwikkeling  
tel 030 240 04 46  
www.asnova.nl

Project: Vleutenseweg 220, Utrecht


Ondervorp: Principe details  
Tekenaar: 11 oktober 2013  
Datum: A2  
Formaat: 1:5  
Schaal: 2012.287.VG.300  
Tekeningnummer:



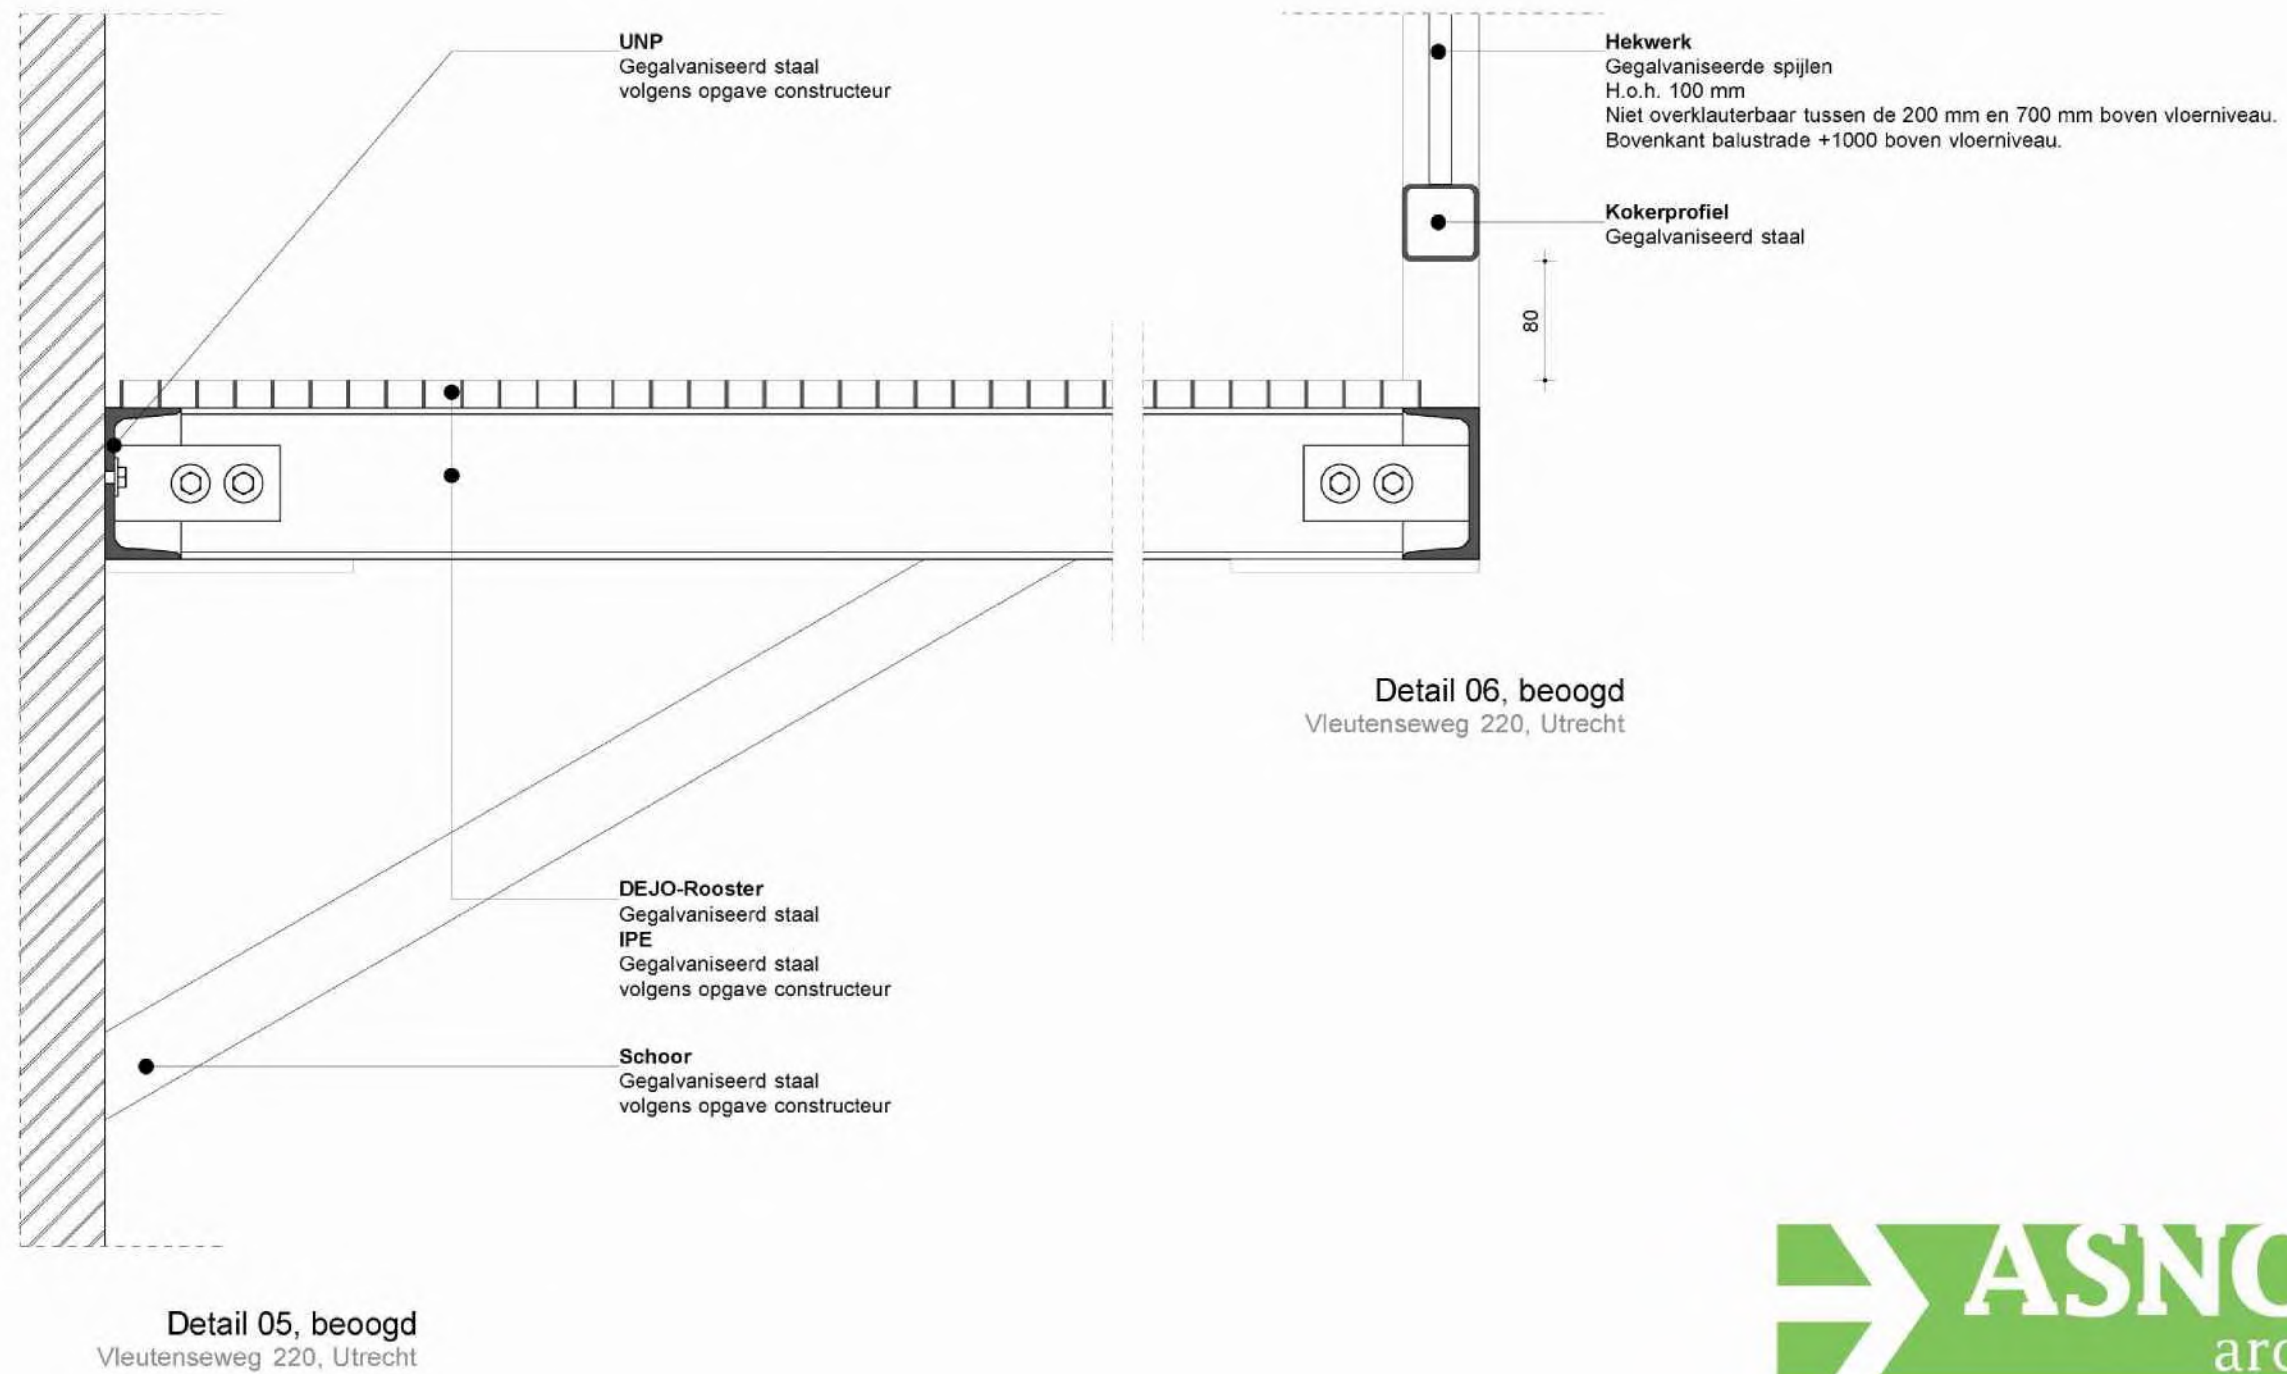

architectuur, restauratie tel 030 240 04 46  
interieurarchitectuur, ontwikkeling www.asnova.nl

**Project:** Vleutenseweg 220, Utrecht

 Ondenverp: Principe details balkons  
Tekenaar:   
Datum: 30 januari 2014  
Formaat: A3  
Schaal: 1:5  
Tekeningnummer: 2012.287.VG.301