
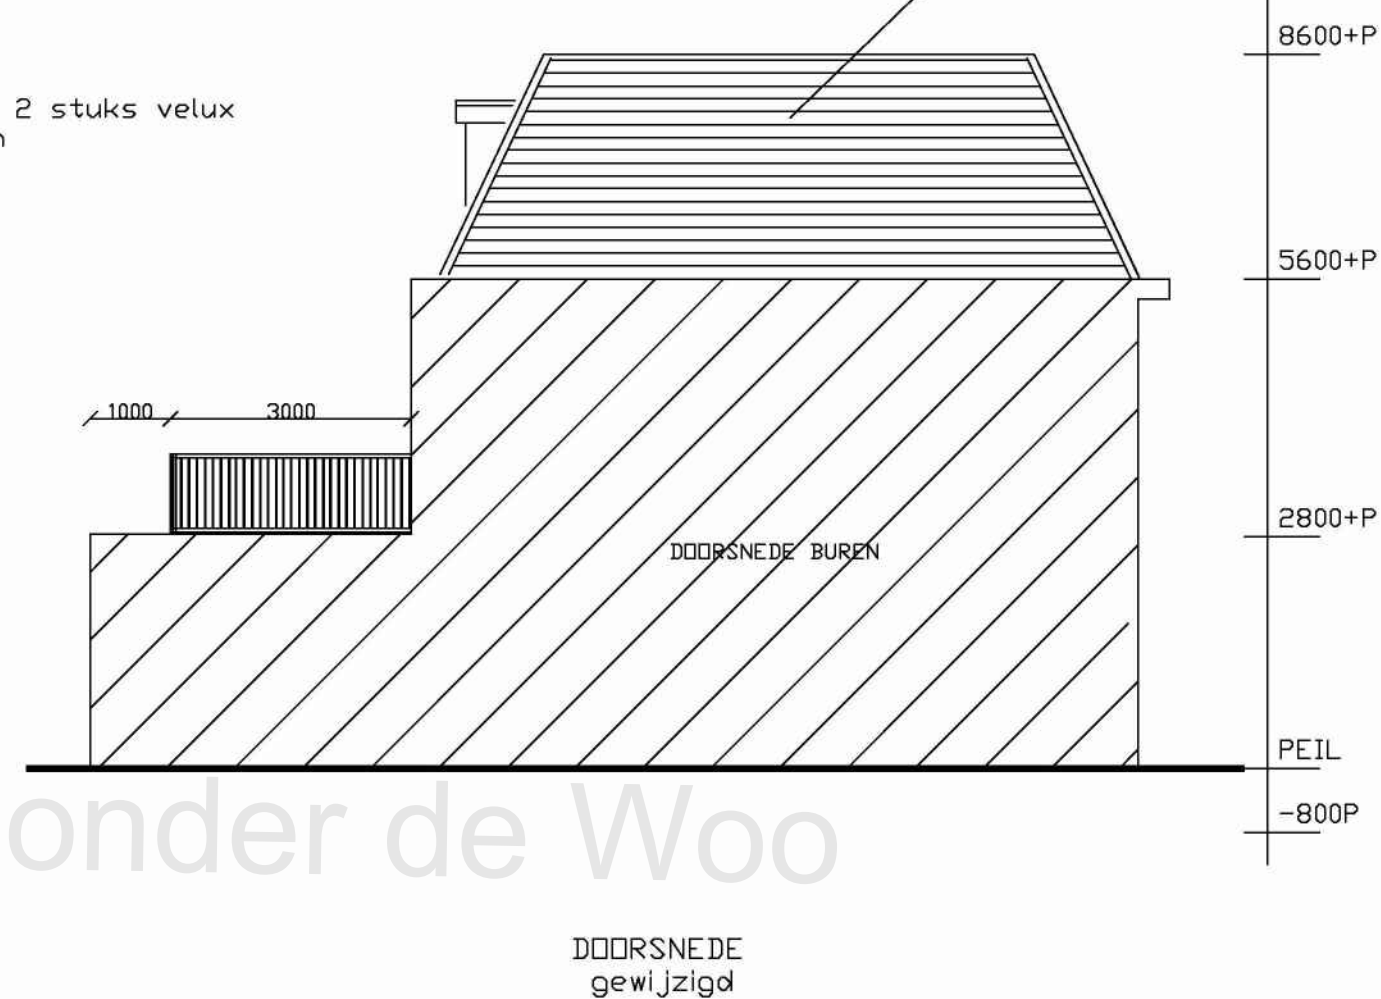


aluminium hekwerk  
onder/boven regel: 45x70  
spijlen Ø12 h.o.h. 100mm

Opbouw plat dak: R.C. 6.3 S.I.  
- EPDM rubber membraan  
- pir isolatie  
- dampremmende folie  
- underlayment 18mm  
- gesch vuren balklaag  
- rachelwerk met gipsplaat

Opbouw zijgevel dakopbouw:  
R.C. 4.7 S.I.  
- houten delen  
- geventileerde spouw  
- niofol folie  
- regelwerk met isolatie  
- dampdichte folie  
- multiplex beplating-  
- gipsplaat..

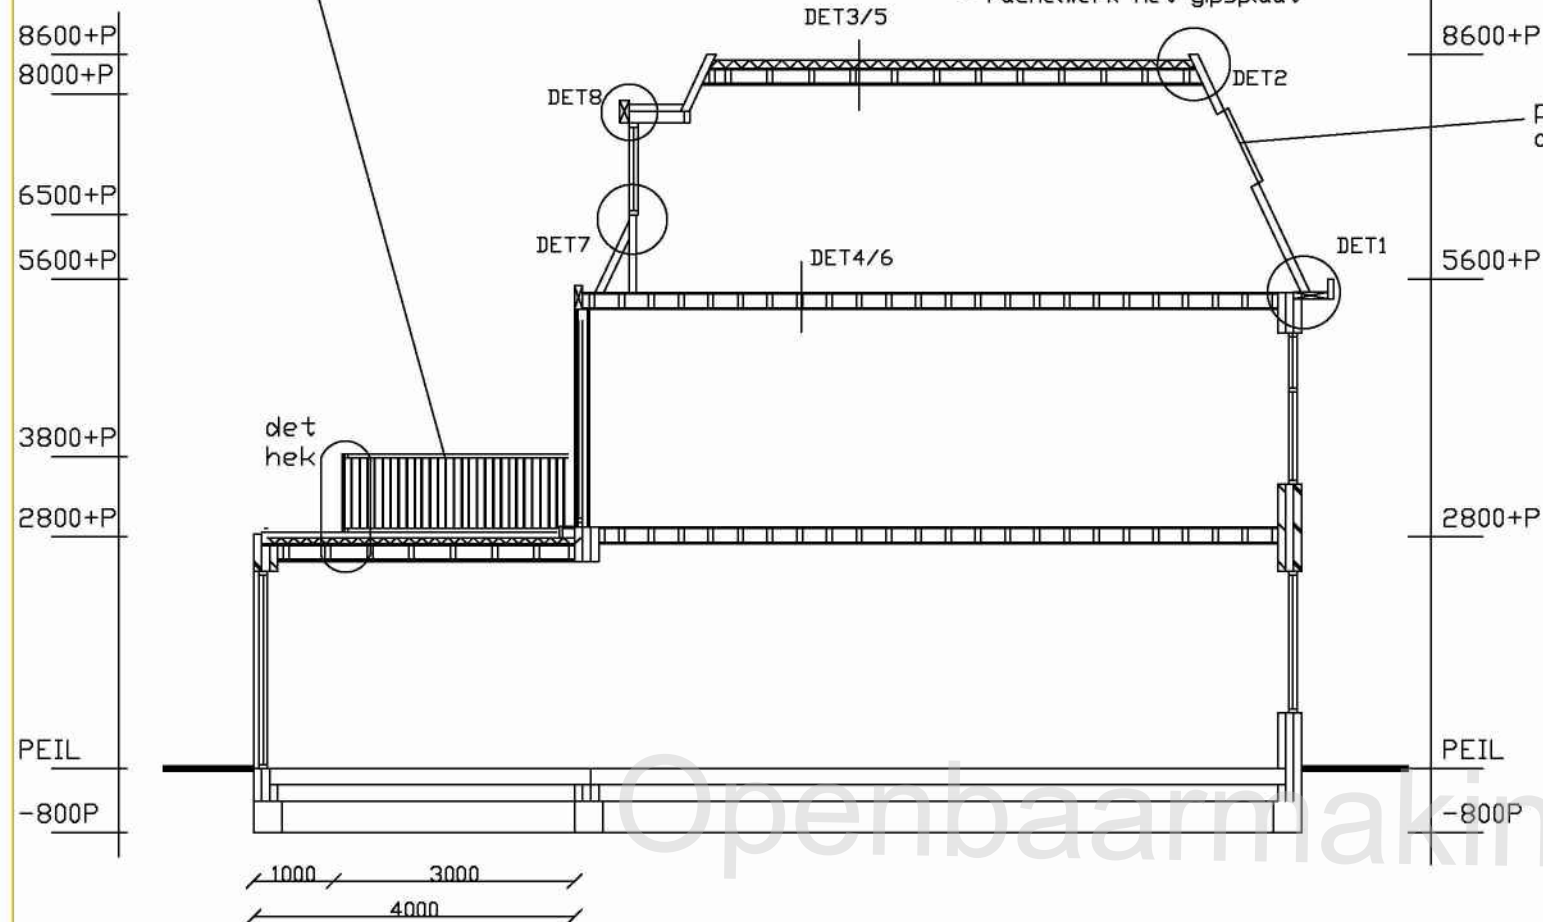

#### MAATVOERING IN HET WERK TE CONTROLEREN'

schaal:	1:100	5.1.2.e
Datum	26-01-2021	5.1.2.e
formaat:	A3	5.1.2.e UTRECHT
betreft: plan maken dakopbouw en een dakterras Vleutenseweg 402 te Utrecht		