


Siriusstraat 6

Siriusstraat 8

Siriusstraat 10 (proefwoning)

### Voorgevel bestaand

1 : 100

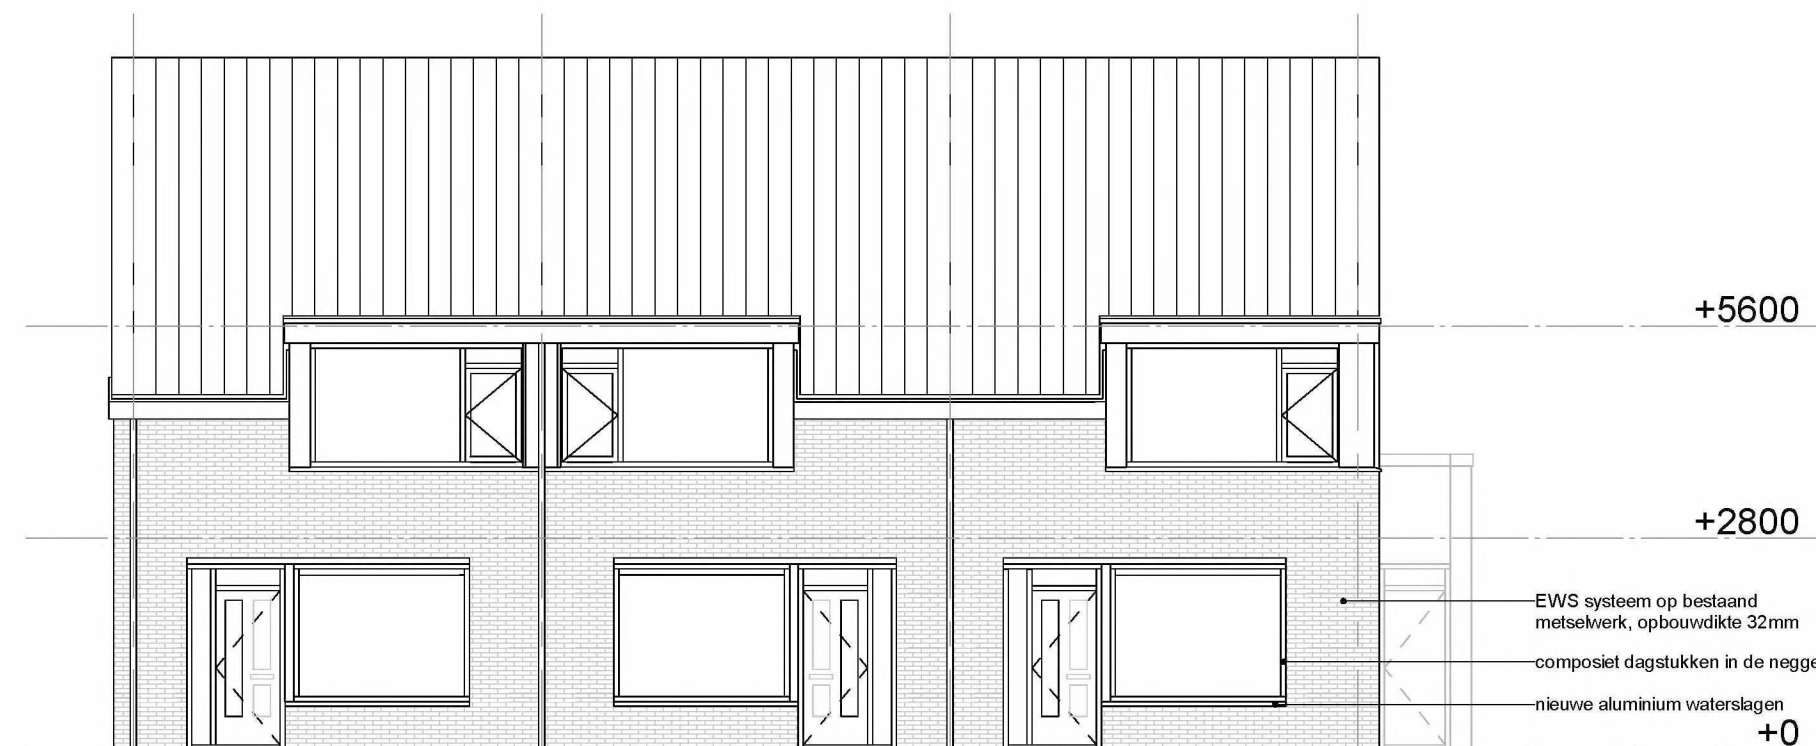


Siriusstraat 6

Siriusstraat 8

Siriusstraat 10 (proefwoning)


### Voorgevel nieuw

1 : 100

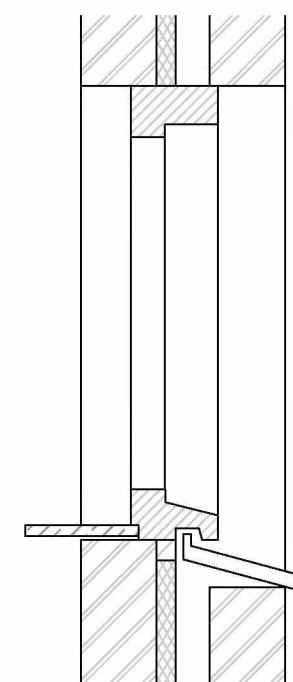

### principedetail bestaand

1 : 10

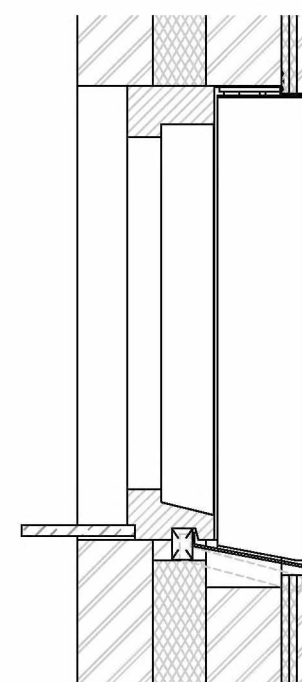


### principedetail nieuw


1 : 10

#### Principe detaillering gevelopbouw:


- EWS systeem:  
- 2x 10mm Slentex isolatie (BASF)  
- 12mm H2O plaat, voorzien van gevelsteen motief  
- negge voorzien van composiet dagstukken  
- bestaande raamdorpels verwijderen en nieuwe aluminium dorpel plaatsen  
- na-isolatie in de spouw

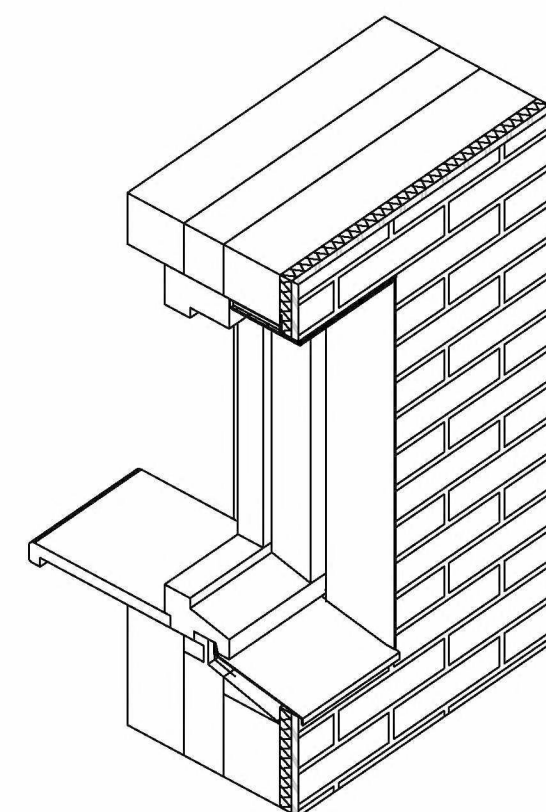

### 3d

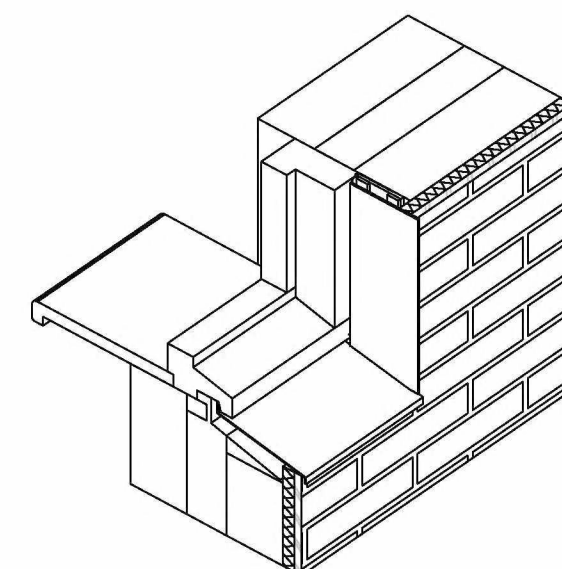


### 3d

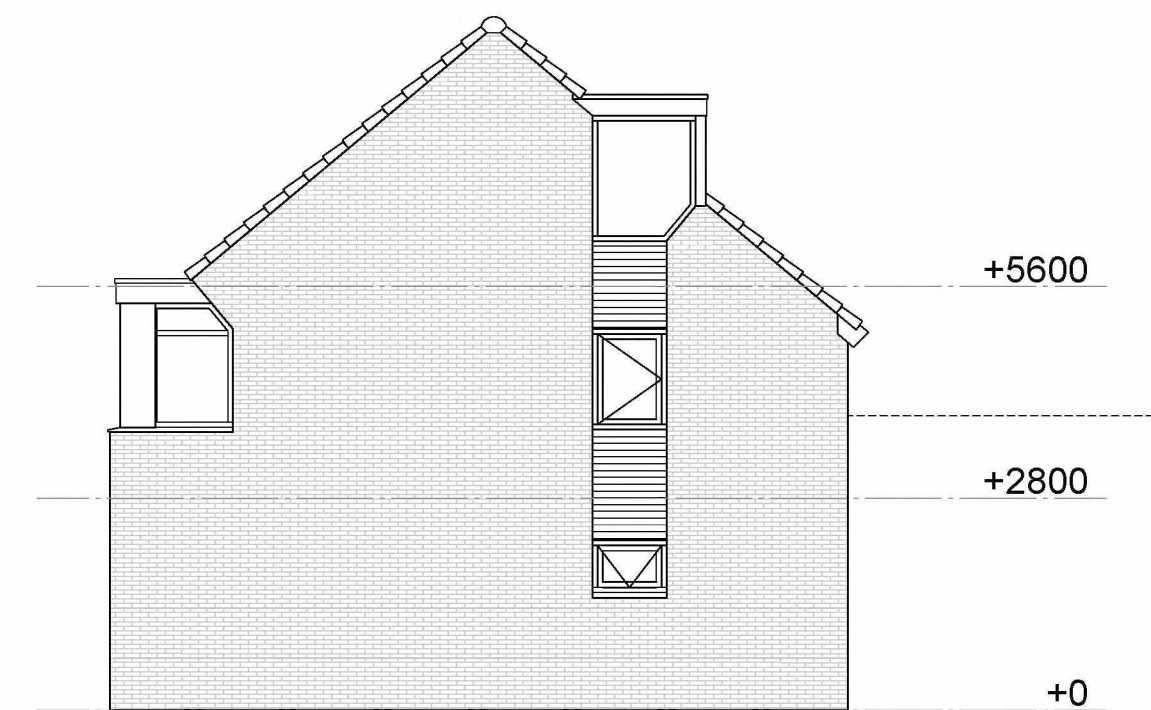

### Rechtergevel bestaand

1 : 100

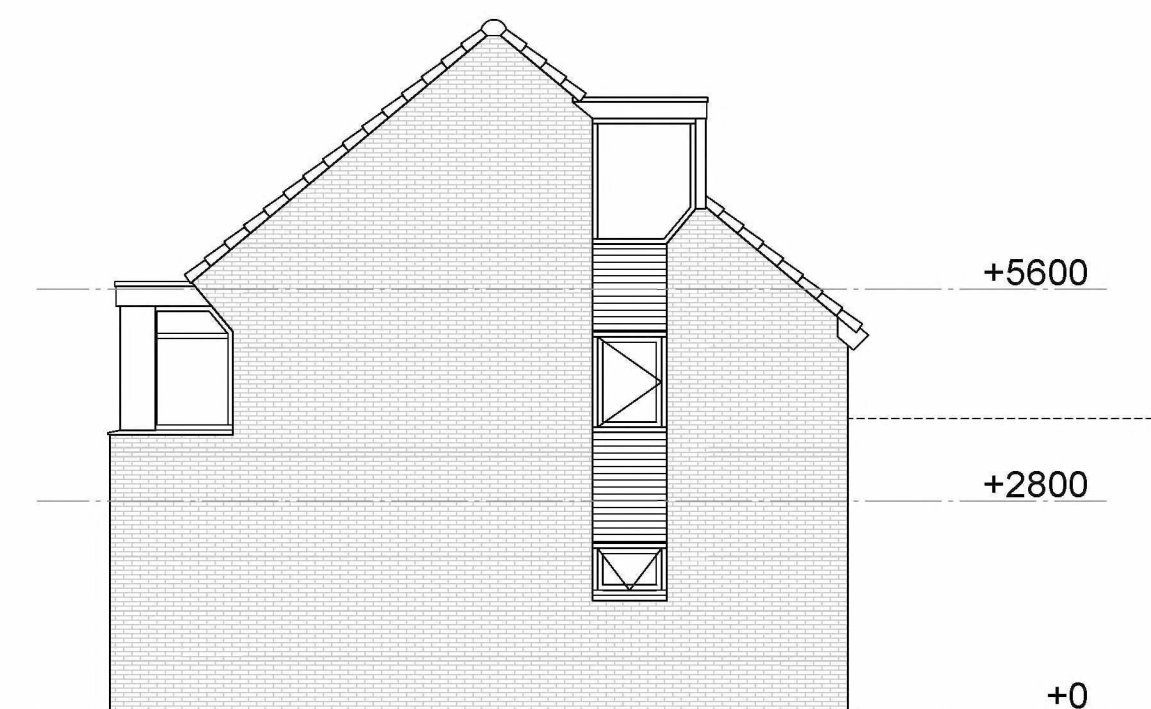

### Rechtergevel nieuw

1 : 100

opdrachtgever  
project  
fase  
onderwerp  
projectleider  
tekenaar

VolkerWessels NieuwWonen  
Testwoning  
Isolatie Uitdaging corporaties Utrecht  
Test fase

schaal  
formaat  
datum  
status  
wijziging

1:100/1:10  
A2  
22-10-2019

projectnr  
bladnr

001