



RECHTER ZIJGEVEL

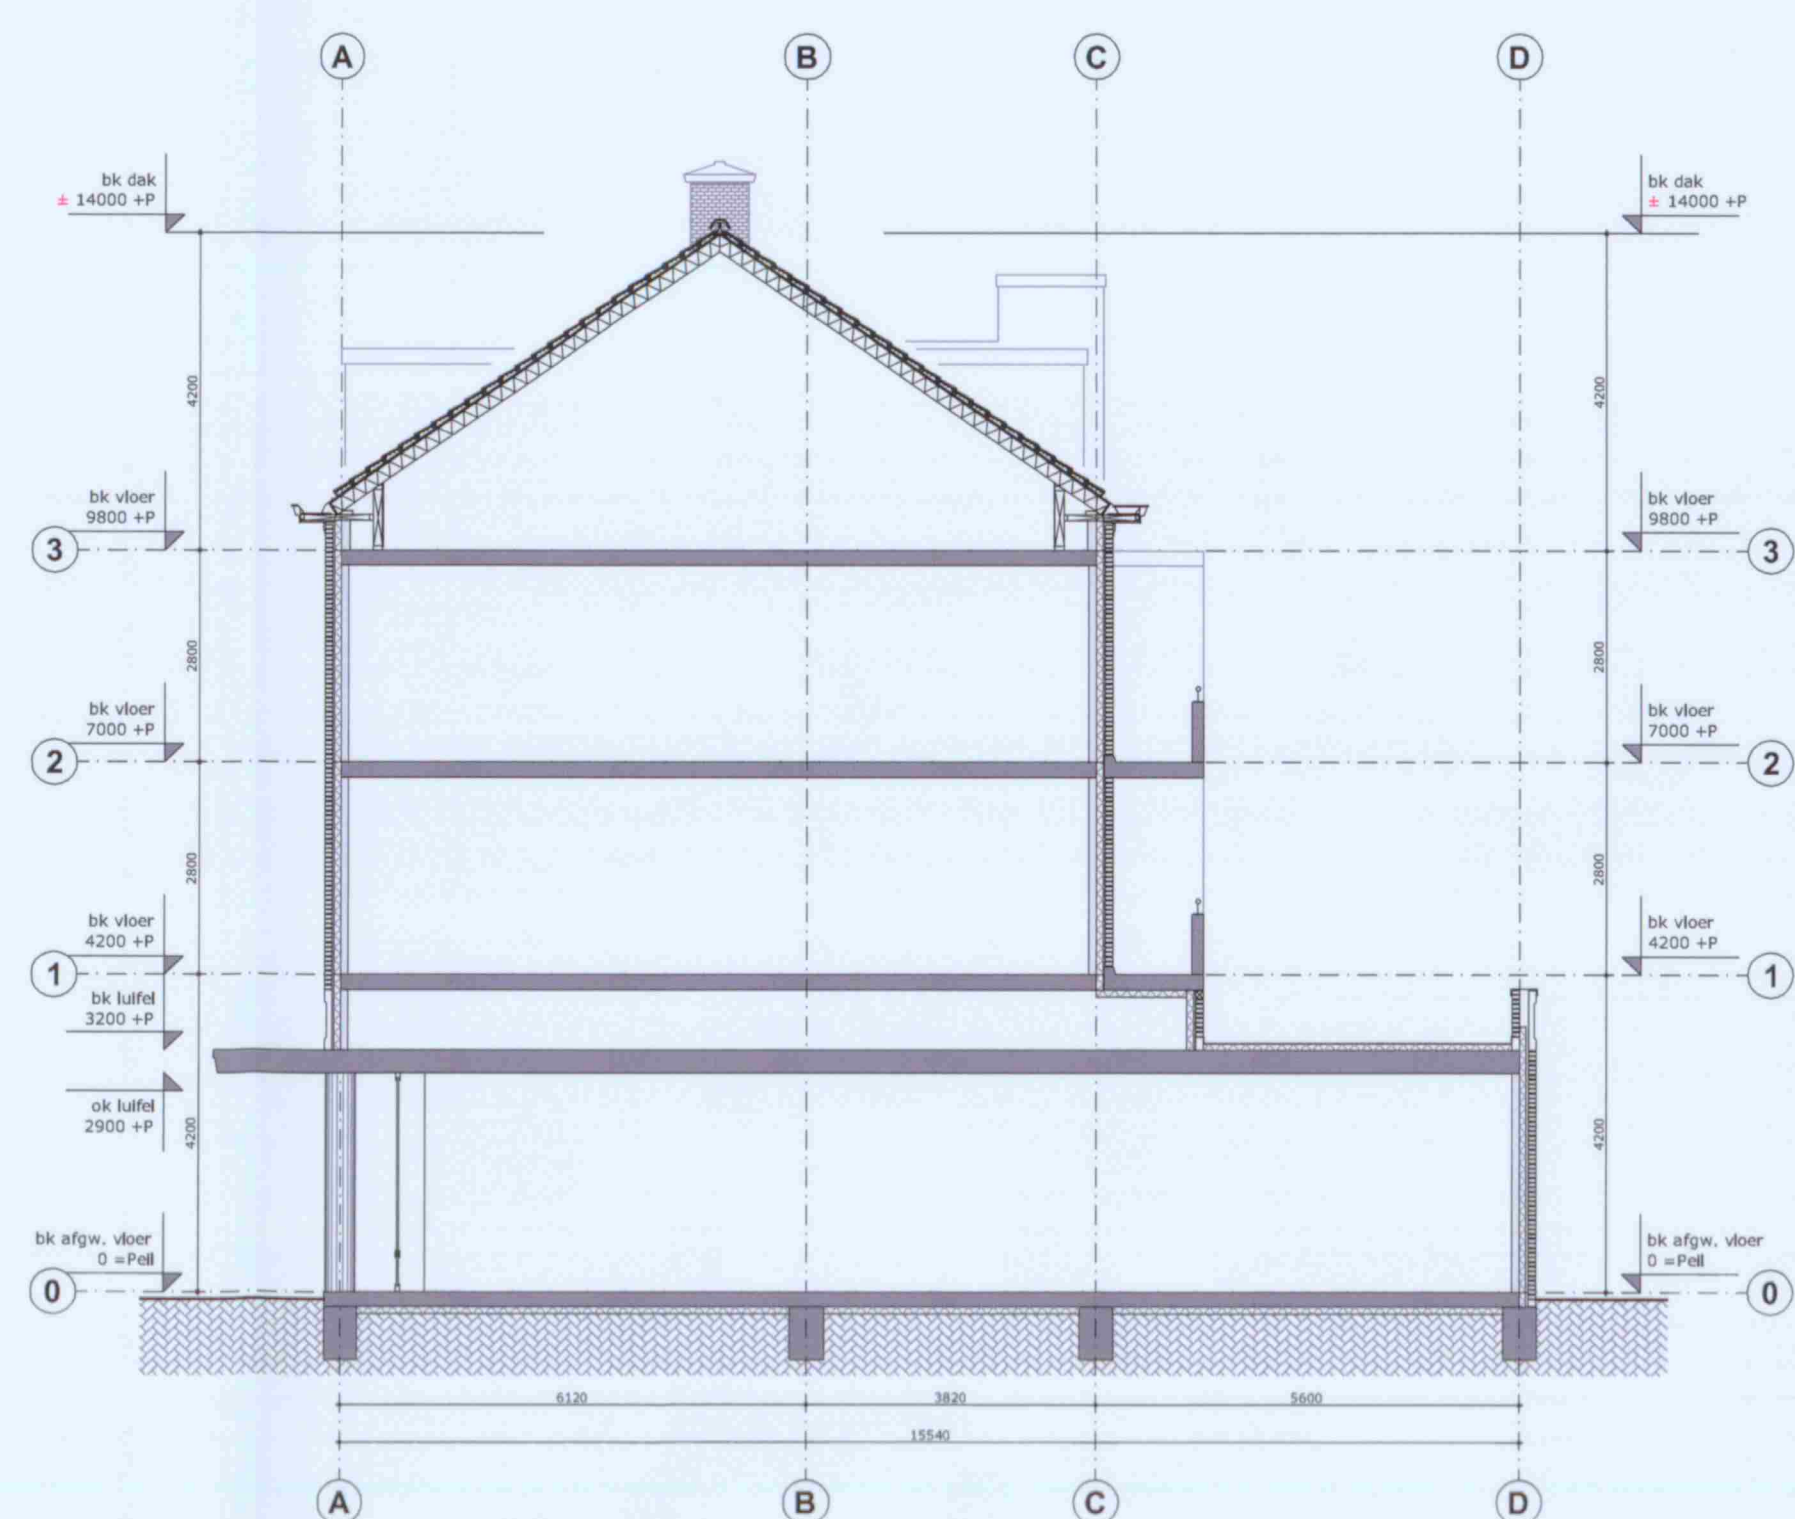

DOORSNEDE A-A

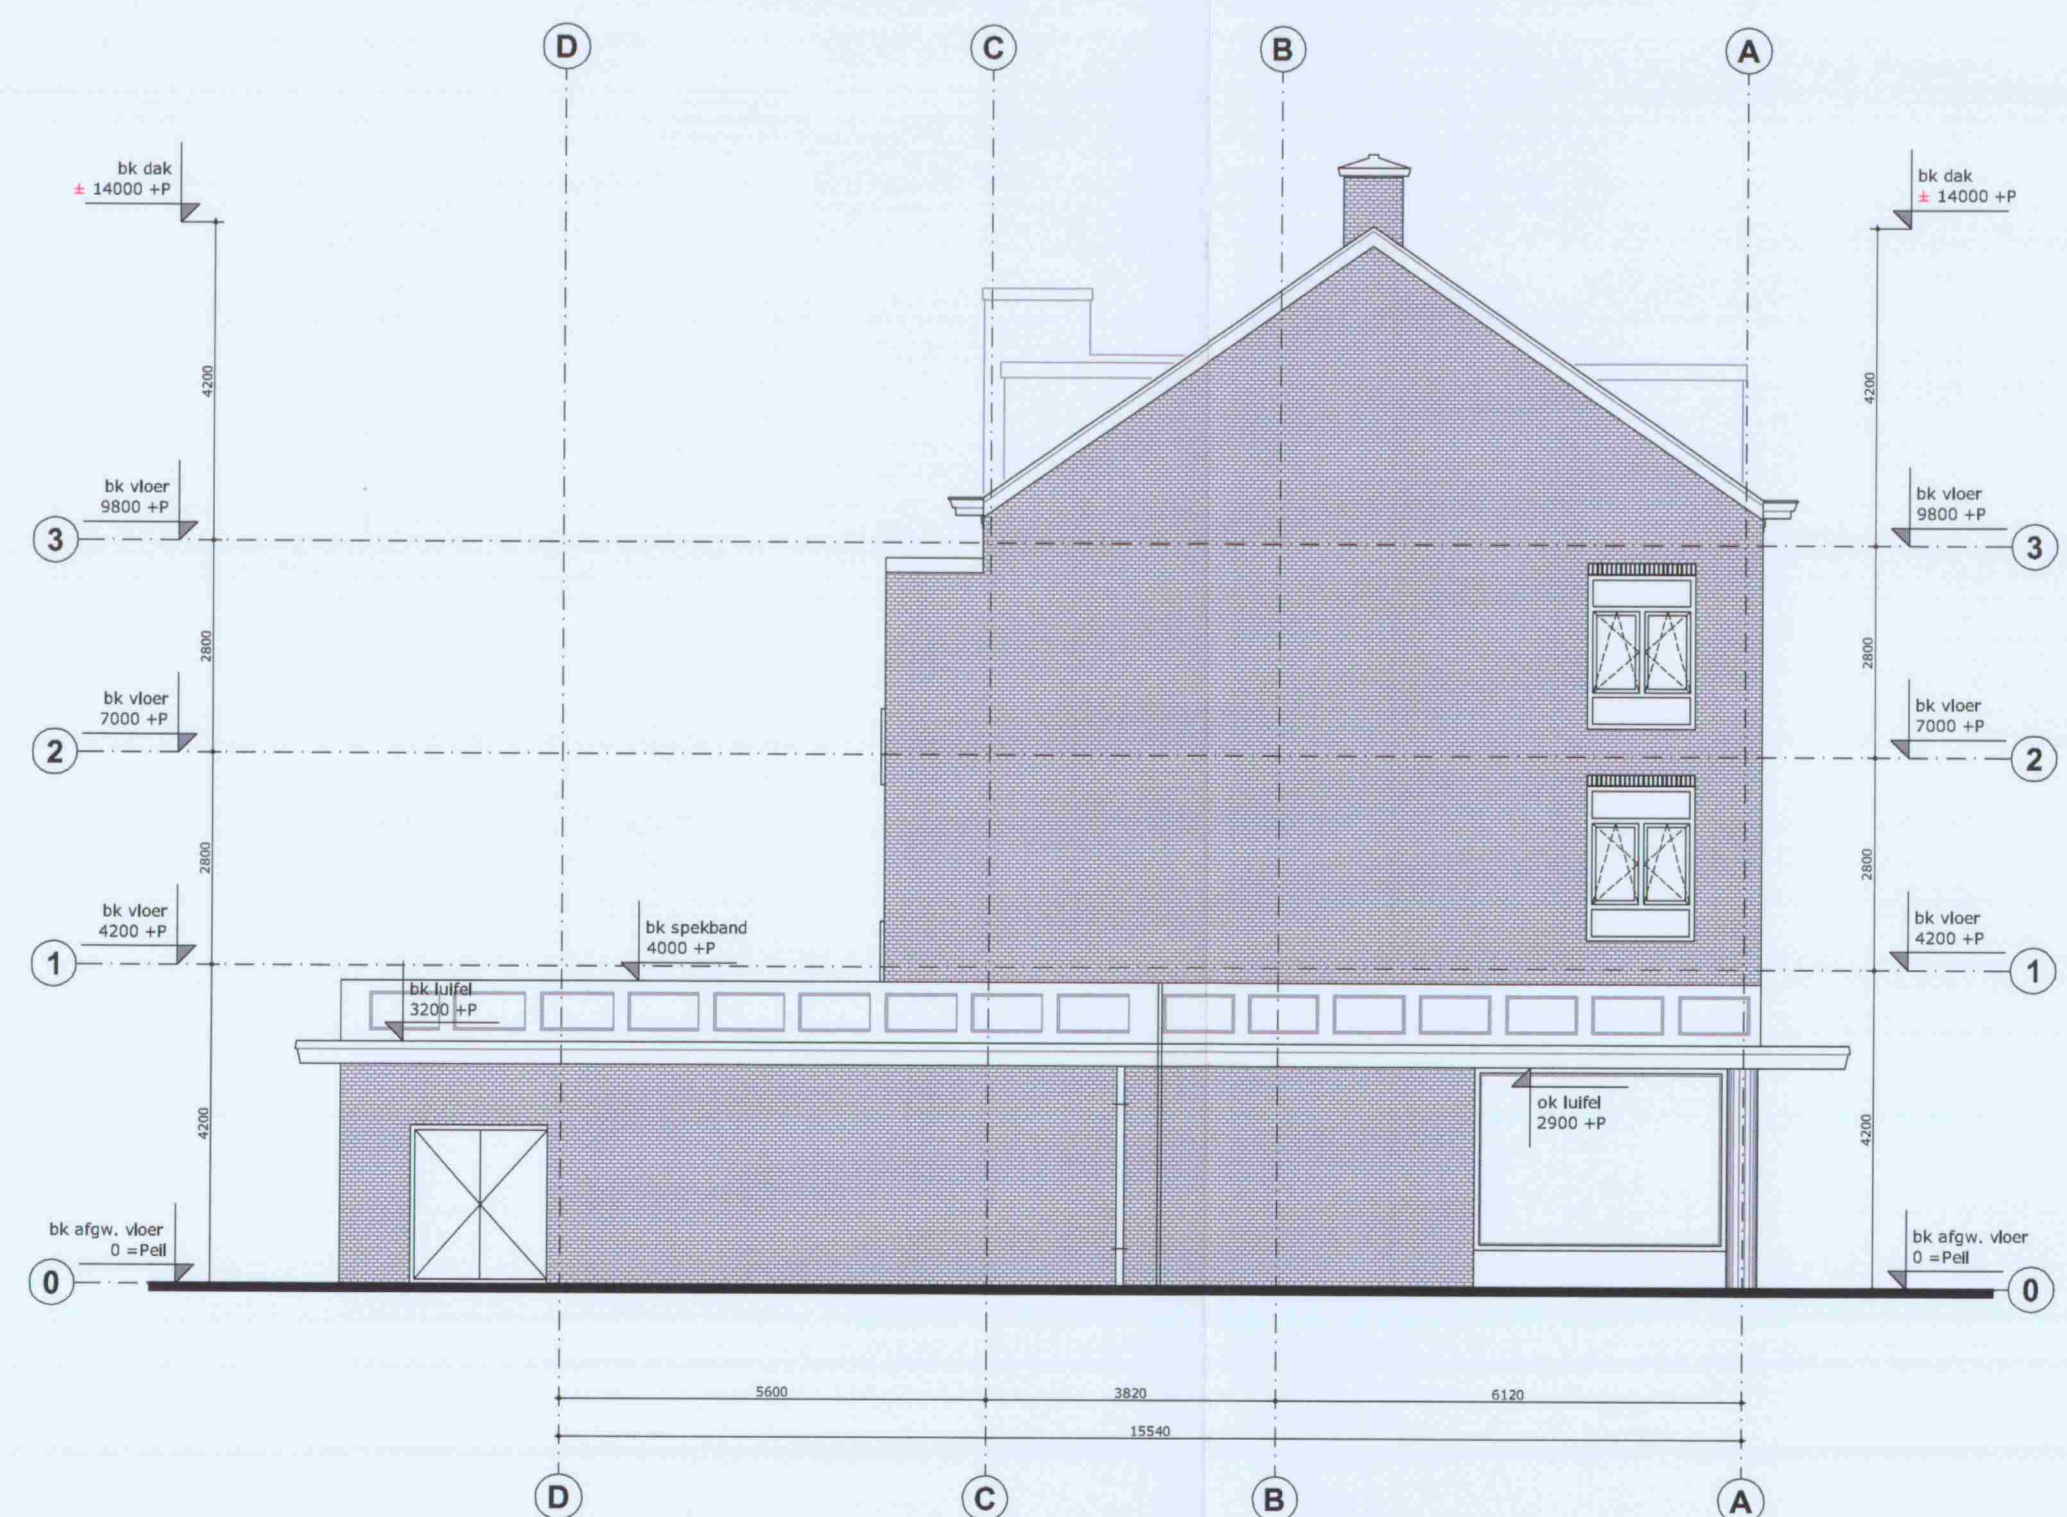

LINKER ZIJGEVEL

Behoort bij besluit van  
Burgemeester en Wethouders  
van Utrecht

d.d. 27 APR 2012

HZ\_WABO 10 -

Namens hen:  
de Sectormanager Publieke Diensten

project: **HANDELSTRAAT - OOG IN AL TE UTRECHT**  
BESTAANDE SITUATIE

betreft: **ZIJGEVELS / DOORSNEDE**

opdracht: **?**

architect: **Architectenbureau VAN MANEN**

getek: **PMA**

gecontr.: **?**


projektno.: **?**

blad no.: **B-04**

status: **DEFINITIEF**

datum: **01-04-2010**

schaal: **1:100**

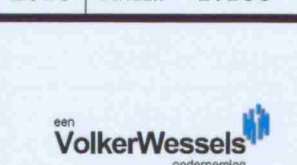

bierbrouwersweg 10  
postbus 86  
3440 AB Woerden

tel. 0348 - 420564  
fax. 0348 - 422861  
bebouw@volkerwessels.com