


Voorgevel Handelstraat

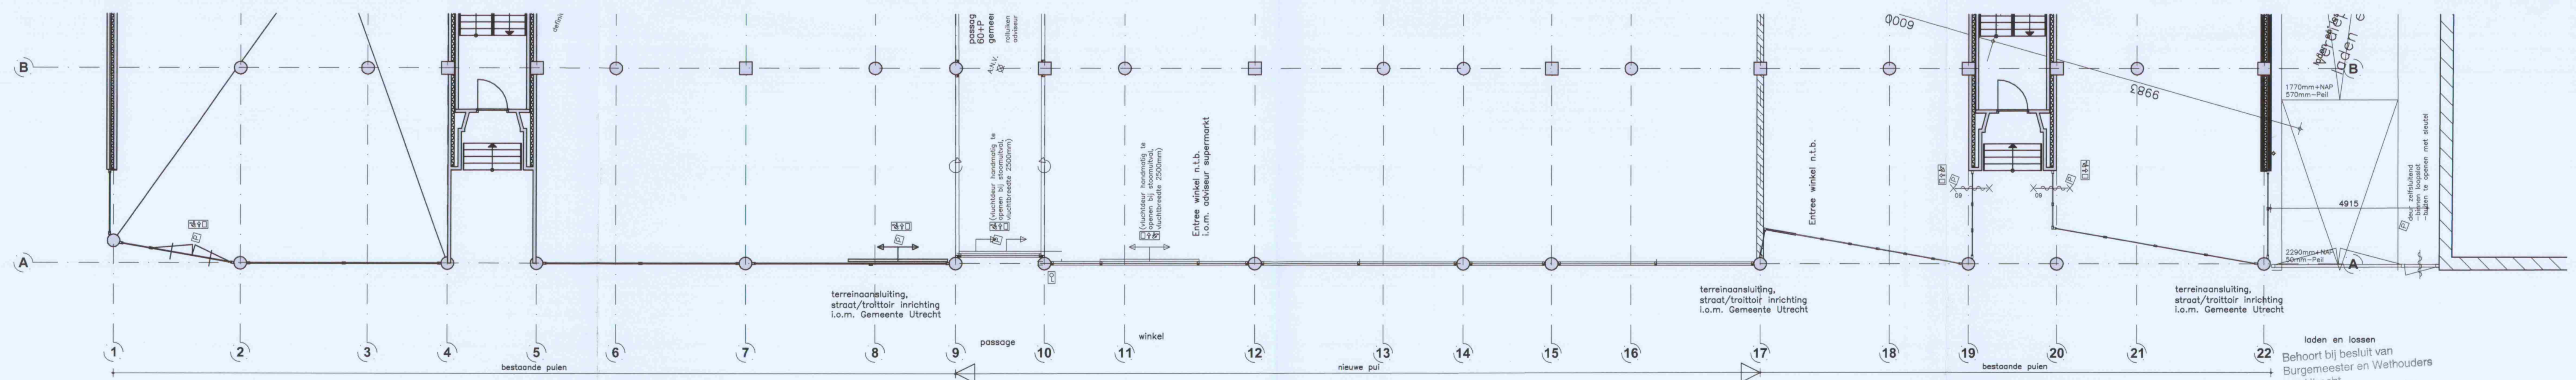

d.d. 27 APR 2010
 Nr. HZ_WABO
 Namens: de
 Sectormanager Publieke Diensten

project	Nieuwbouw supermarkt en 14 woningen Oog in Al te Utrecht i.o.v. BeBouw		
onderwerp	Bouwaanvraag Gevel Handelstraat		
formaat	A1	getekend e.v.	gewijzigd
			01-04-2011
			28-06-2011
			1:100
			werk
			3497B
			blad
			N.02.02
			datum
			23-12-2010
			bestandsnaam
			D:\3497B\3497B-04-tekenwerk\3497B-N0202.dwg

architectenbureau
VAN MANEN

Atjehweg 9
 2202 AM Noordwijk

Postbus 54
 2200 AB Noordwijk

Telefoon (071) 361 72 00
 Telefax (071) 362 06 03
 info@van-manen.net
 www.van-manen.net