


begane grond  
(PEIL)


optie  
-keuken/werkkamer

Bouwnummer 7

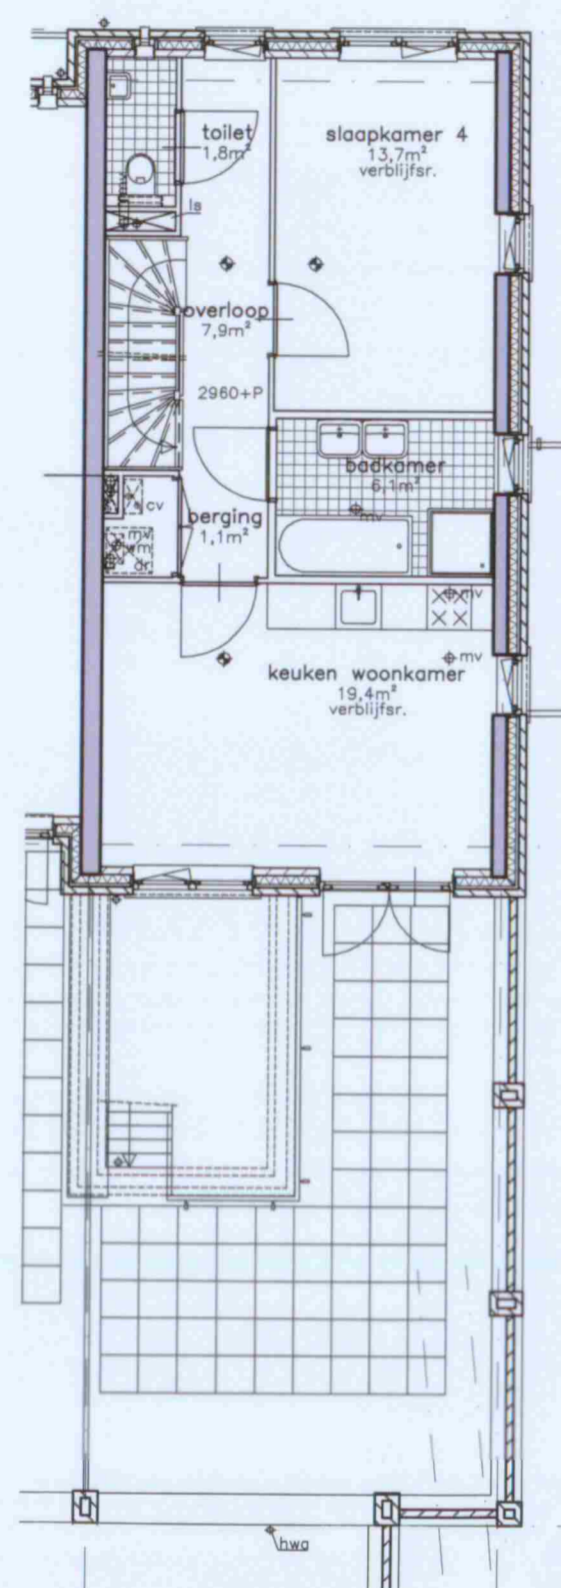


1e verdieping  
(2960+P)

optie  
-keuken/eetkamer

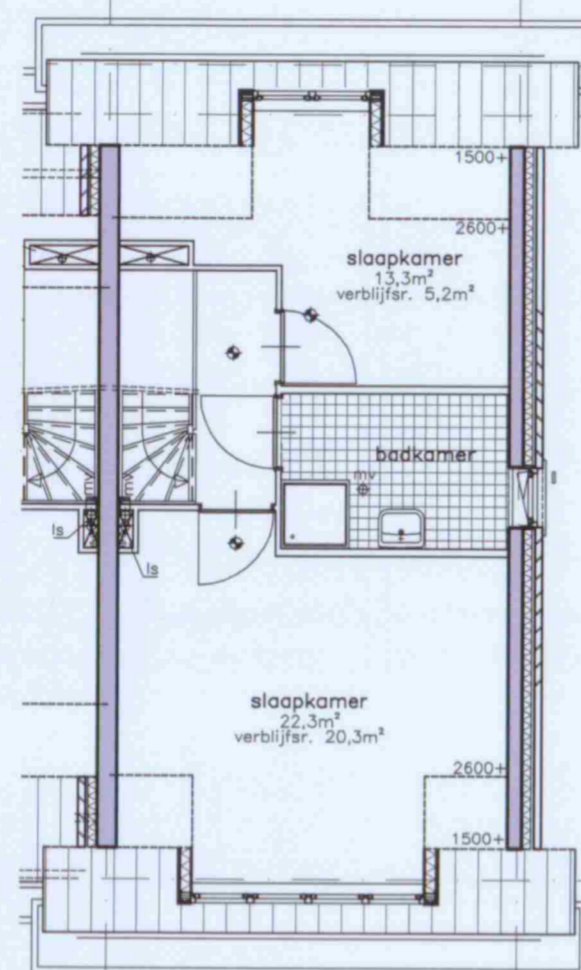


2e verdieping  
(5920+P)

optie  
-badkamer

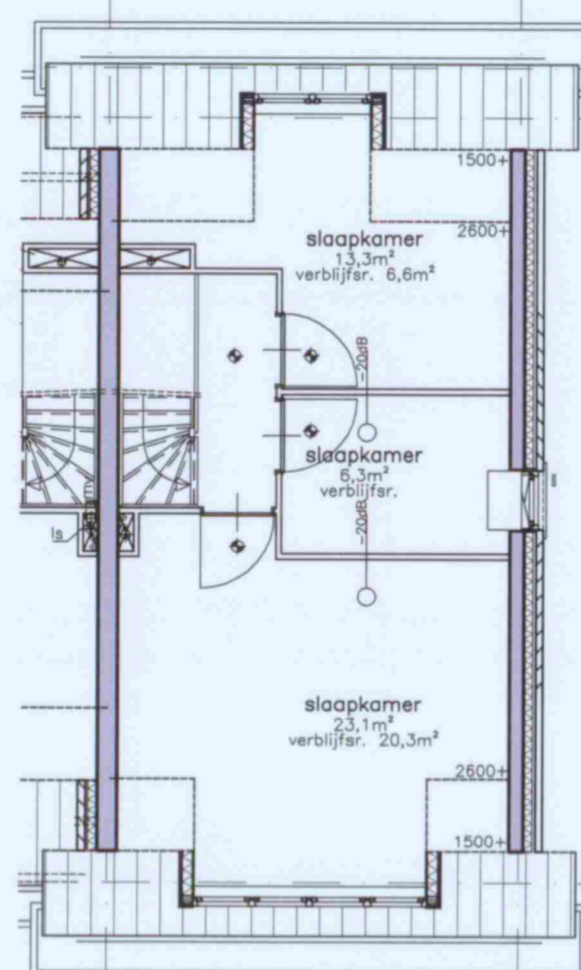

2e verdieping  
(5920+P)


optie  
-slaapkamer  
-dakvenster

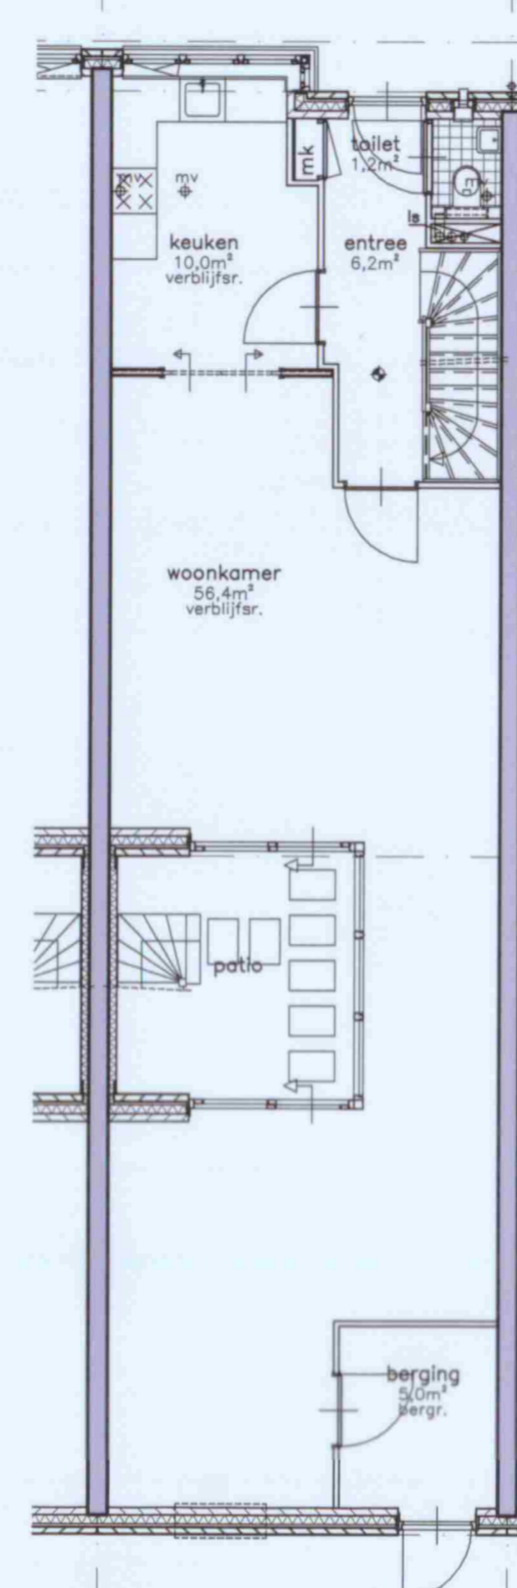

begane grond  
(PEIL)


optie  
-keuken/werkkamer

Bouwnummer 1 t/m 6

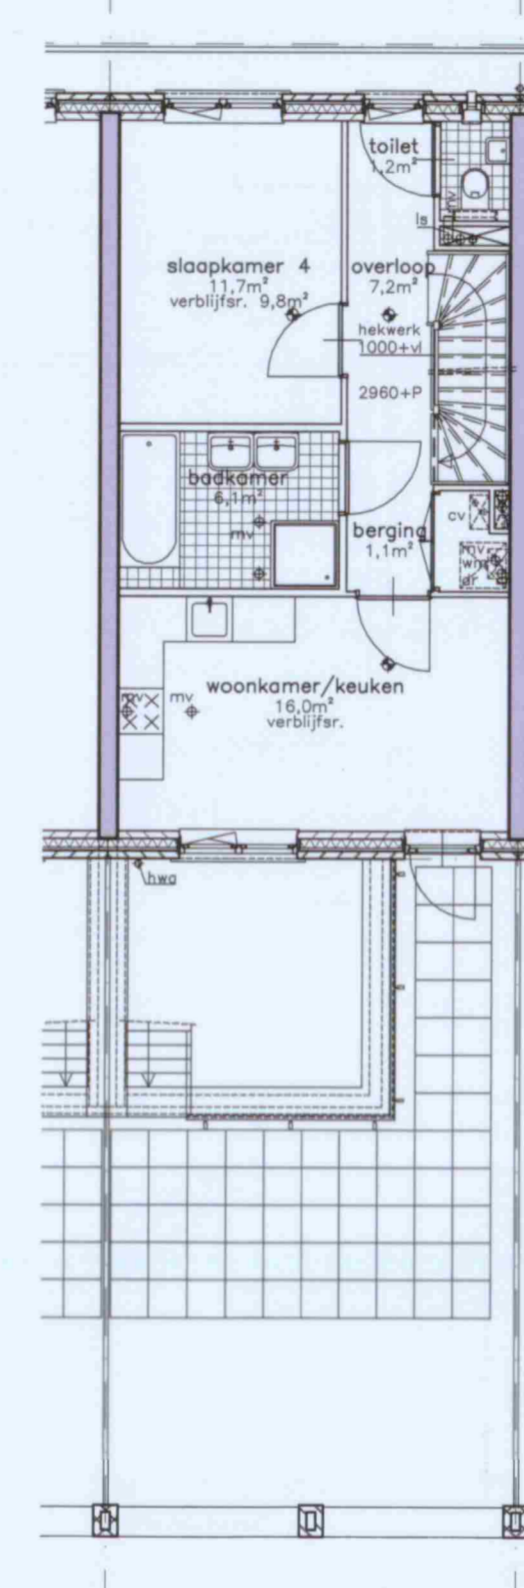

1e verdieping  
(2960+P)

optie  
-keuken/werkkamer

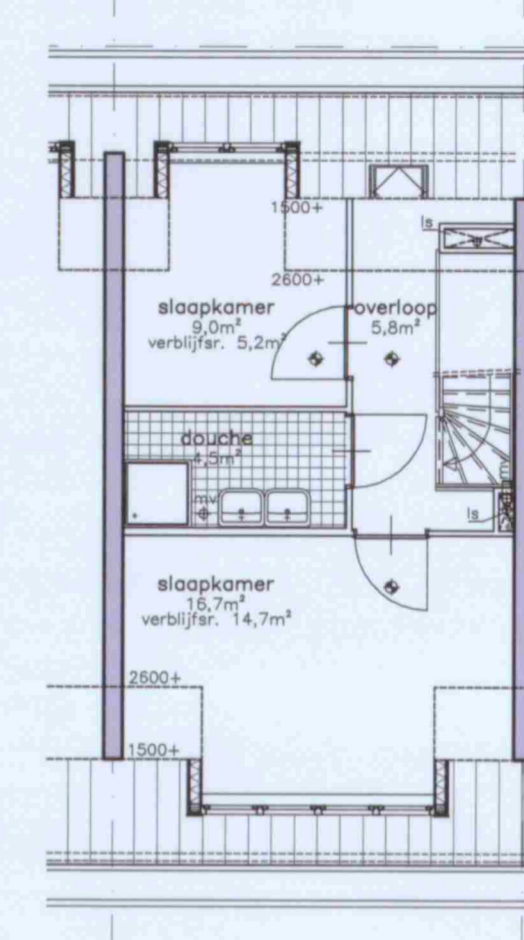

2e verdieping  
(5920+P)

optie  
-badkamer

Behoort hij besluit van  
Burgemeester en Wethouders  
van Utrecht

d.d. 27 APR 2012  
HZ\_WABO

Nr. 10  
Namens hert.  
de Sectormanager Publieke Diensten

Legenda	
	metselwerk, d=100mm
	beton
	isolatie
	hemelwaterafvoer
	brandwerend (30/60min)
	zelfluidend
	karakteristieke isolatie index conform NEN 5077; Geluidwering in gebouwen
	isolatie index voor luchtgeluid (1 l luk) = min 0dB
	isolatie index voor contactgeluid (lca) = min +5dB
	opstelplek wasmachine
	opstelplek droger
	centrale verwarming
	mechanische ventilatiebox v.v. ventilatieventiel
	rookmelder conform NEN 2555
	ventilatie afzuigventiel in plafond/wand
	seuutelkuis
	droge blusleiding volgens opgave adviseur installatie i.o.m. brandweer gemeente Utrecht
	vulpunt droge blusleiding volgens opgave adviseur installatie i.o.m. brandweer gemeente Utrecht
	vuchtweganduiding volgens opgave adviseur installatie i.o.m. brandweer gemeente Utrecht
	algemene noodverlichting volgens opgave adviseur installatie i.o.m. brandweer gemeente Utrecht

project Nieuwbouw supermarkt en 14 woningen  
Oog in Al te Utrecht i.o.v. BeBouw

onderwerp Bouwaanvraag  
Opties Woningen Johan Winnubstlaan

formaat A1 getekend e.v. gewijzigd 01-04-2011 school 1:100

architectenbureau VAN MANEN 3497B

Atjehweg 2202 AM Noordwijk Postbus 2200 AB Noordwijk N.10.01

Telefoon (071) 361 72 Telefax (071) 362 info@van-manen.net datum 23-12-2010

w w w . v a n - m a n e n . n e t bestandsnaam

G:\3497B\3497B-04-takenwerk\3497B-n1001.dwg