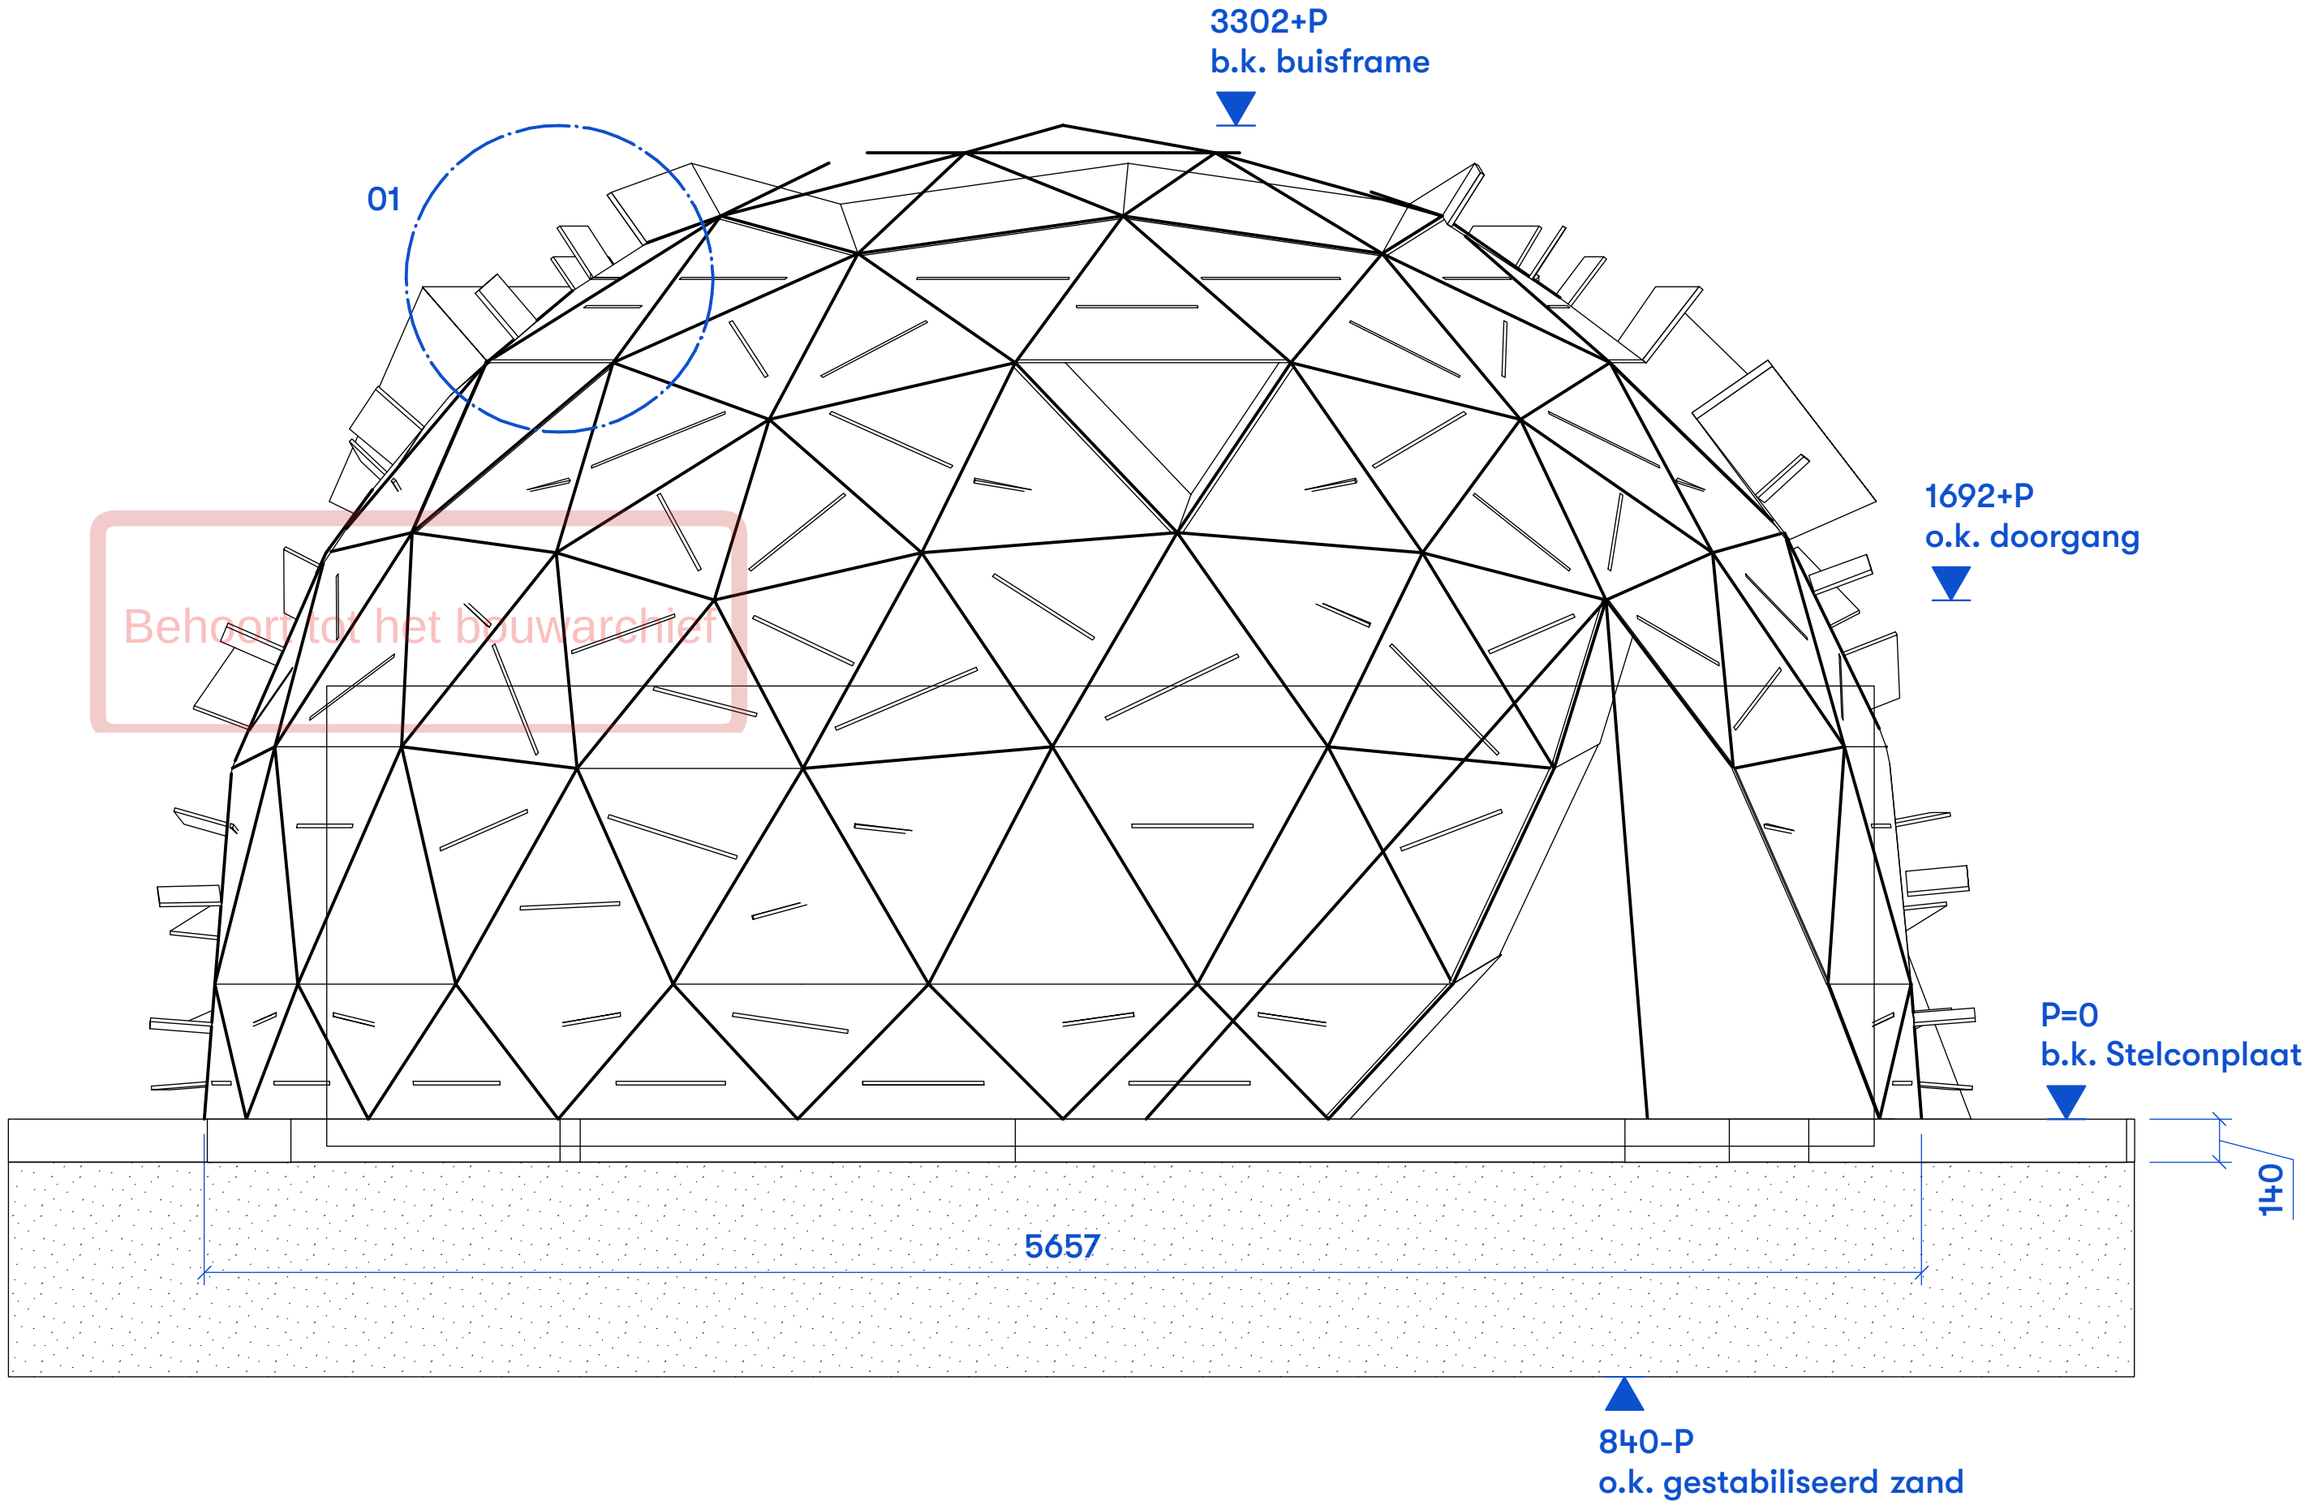

Behoort tot het bouwarchief

Superuse
straat Maasboulevard 100 (BlueCity)
postcode 3063 NS Rotterdam
telefoon +3110 4664 444
e-mail info@superuse-studios.com

project Bee Embassy
projectnummer 28600
opdrachtgever Beesphere
bestand 286.00_211223 Bee Embassy.vwx

tekening
doorsnede bouwkundig
DO 01.04

schaal / formaat 1:20 / A3
projectleider [redacted]
getekend door PH
datum 23 december 2021
versie -