




Begane grond

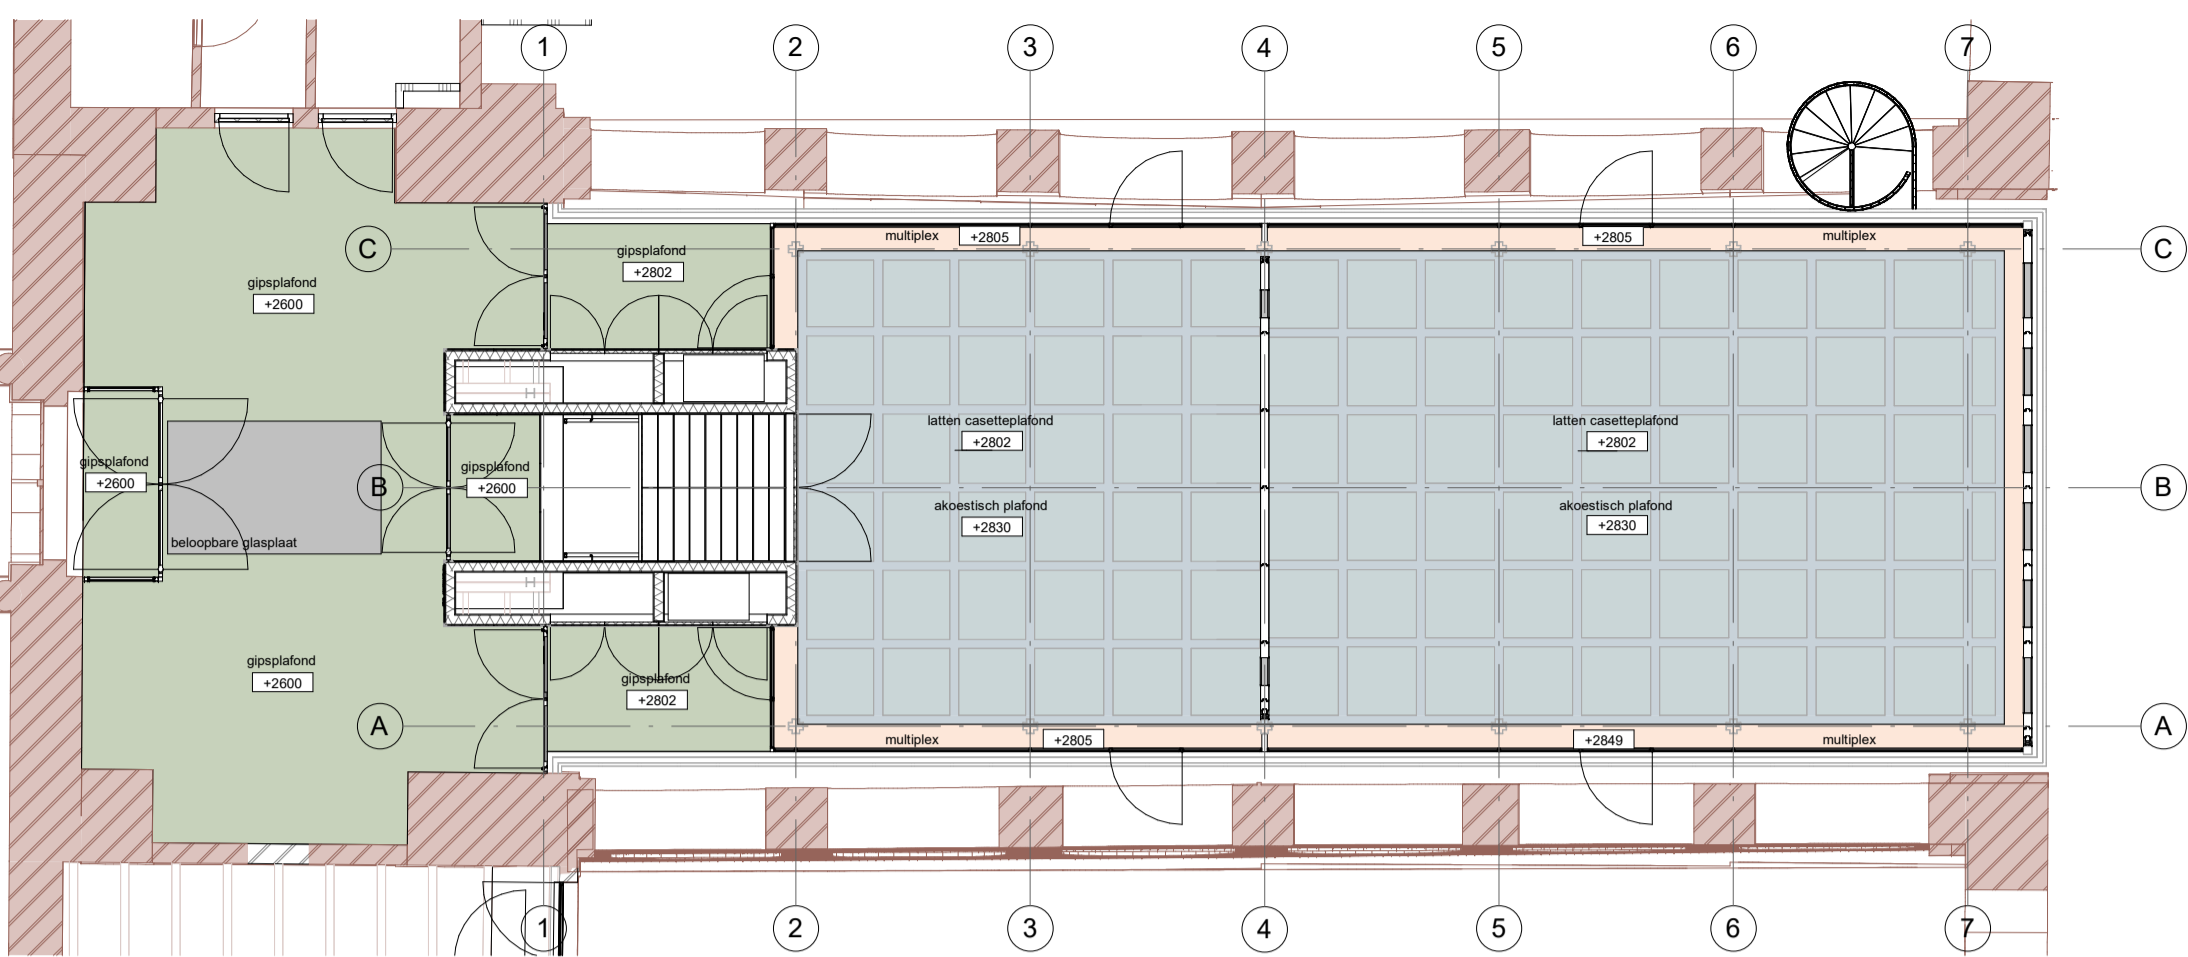


Plafondtekening

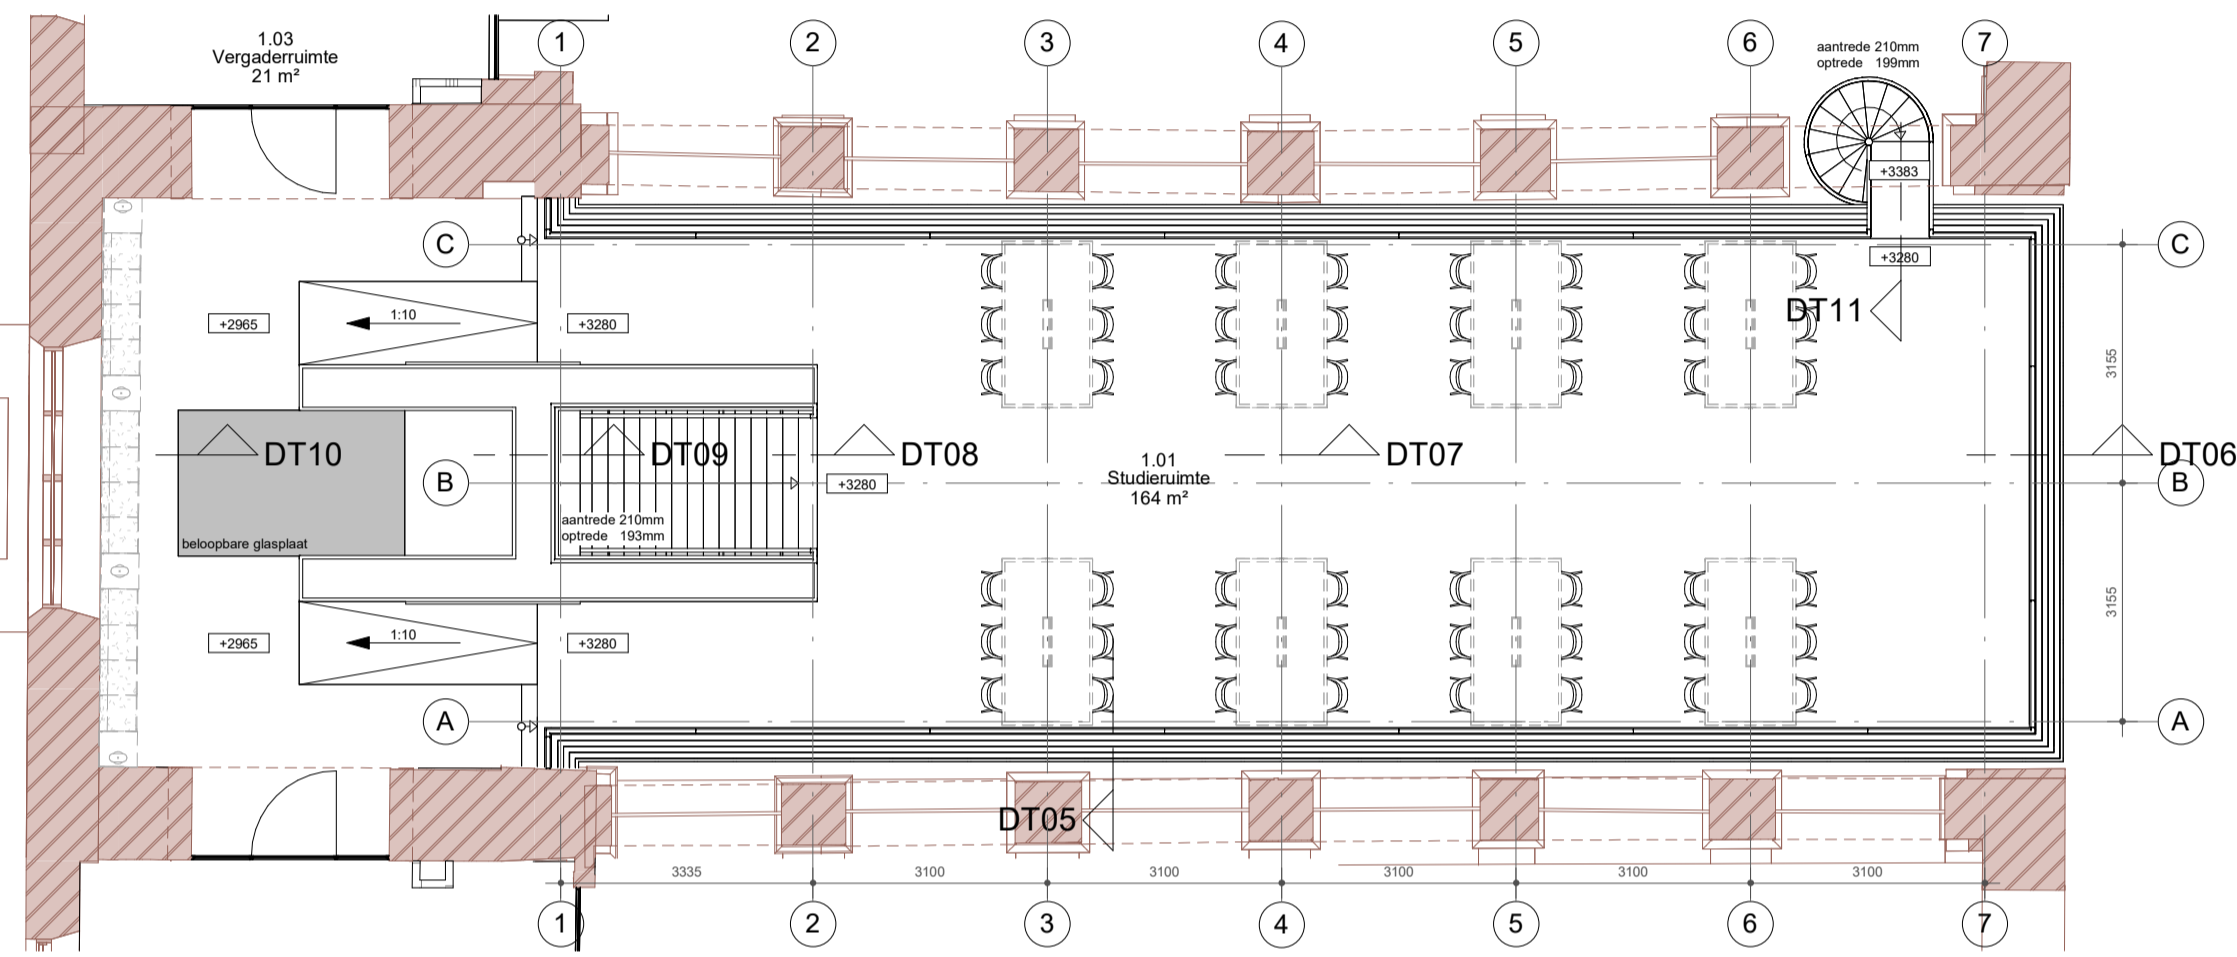


1ste verdieping

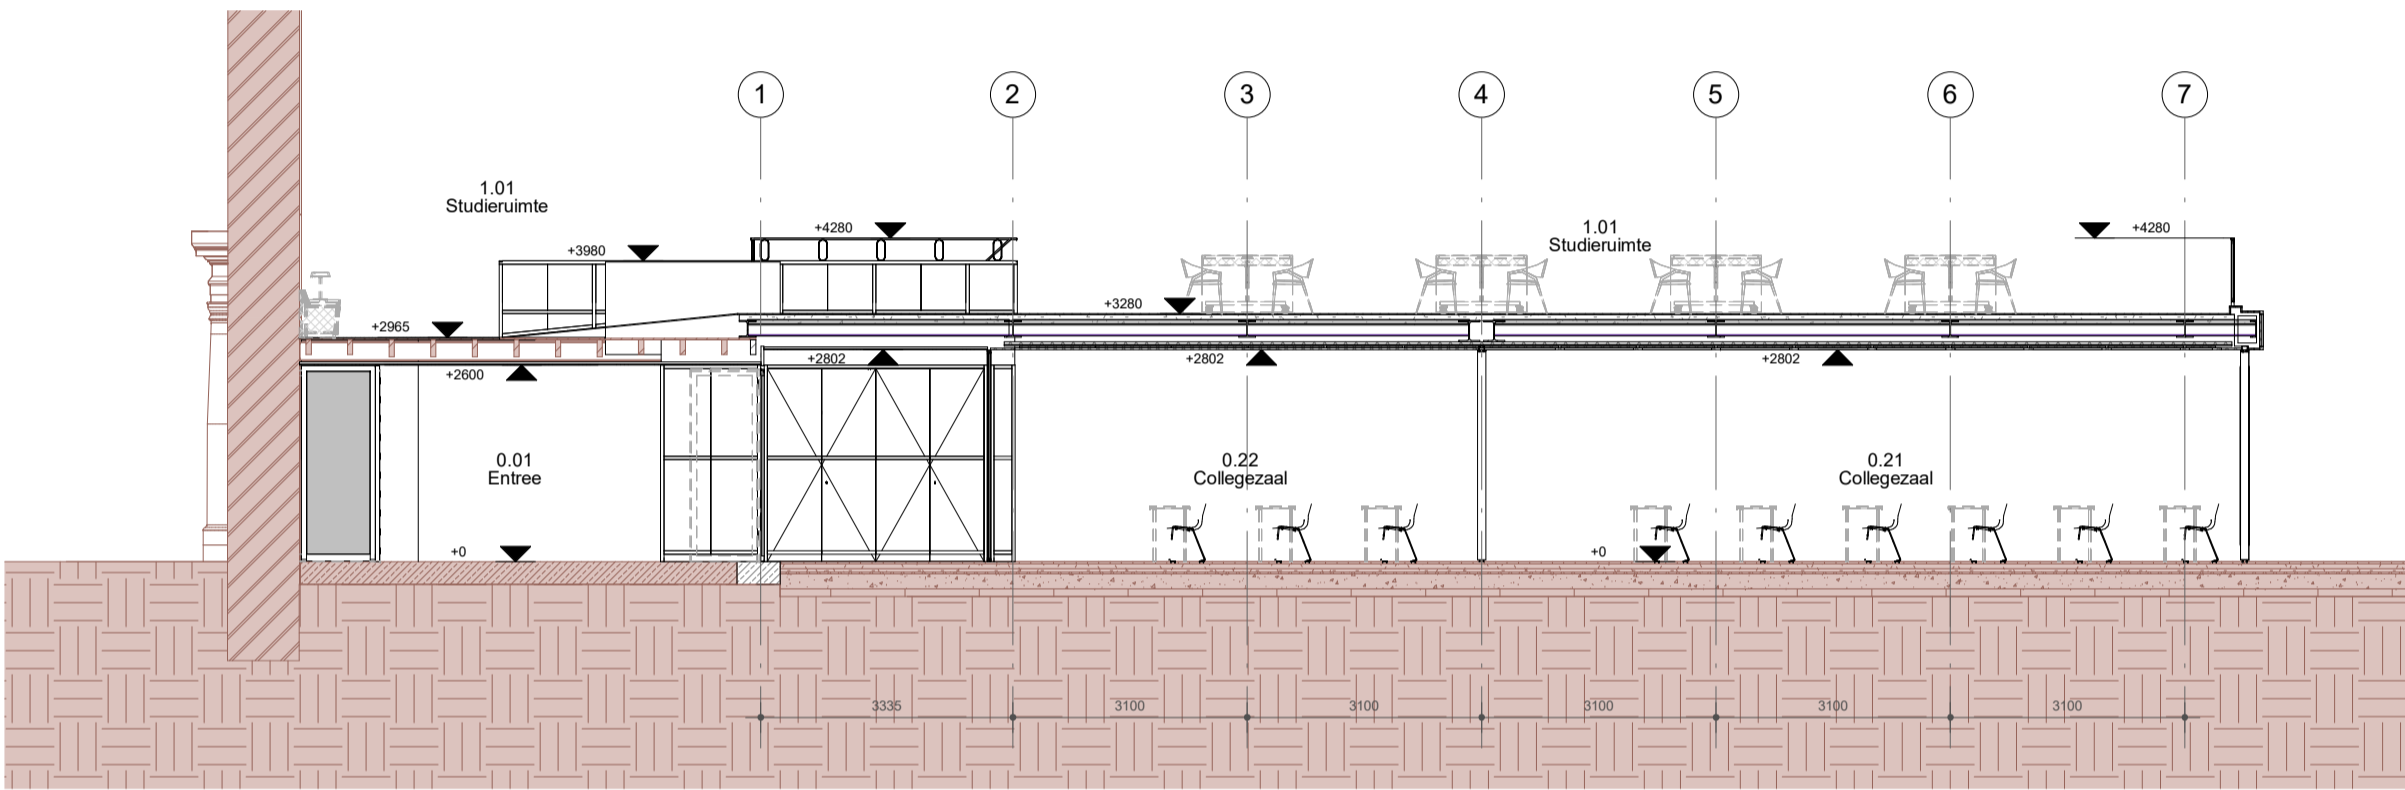


Langsdoorsnede hellingbaan

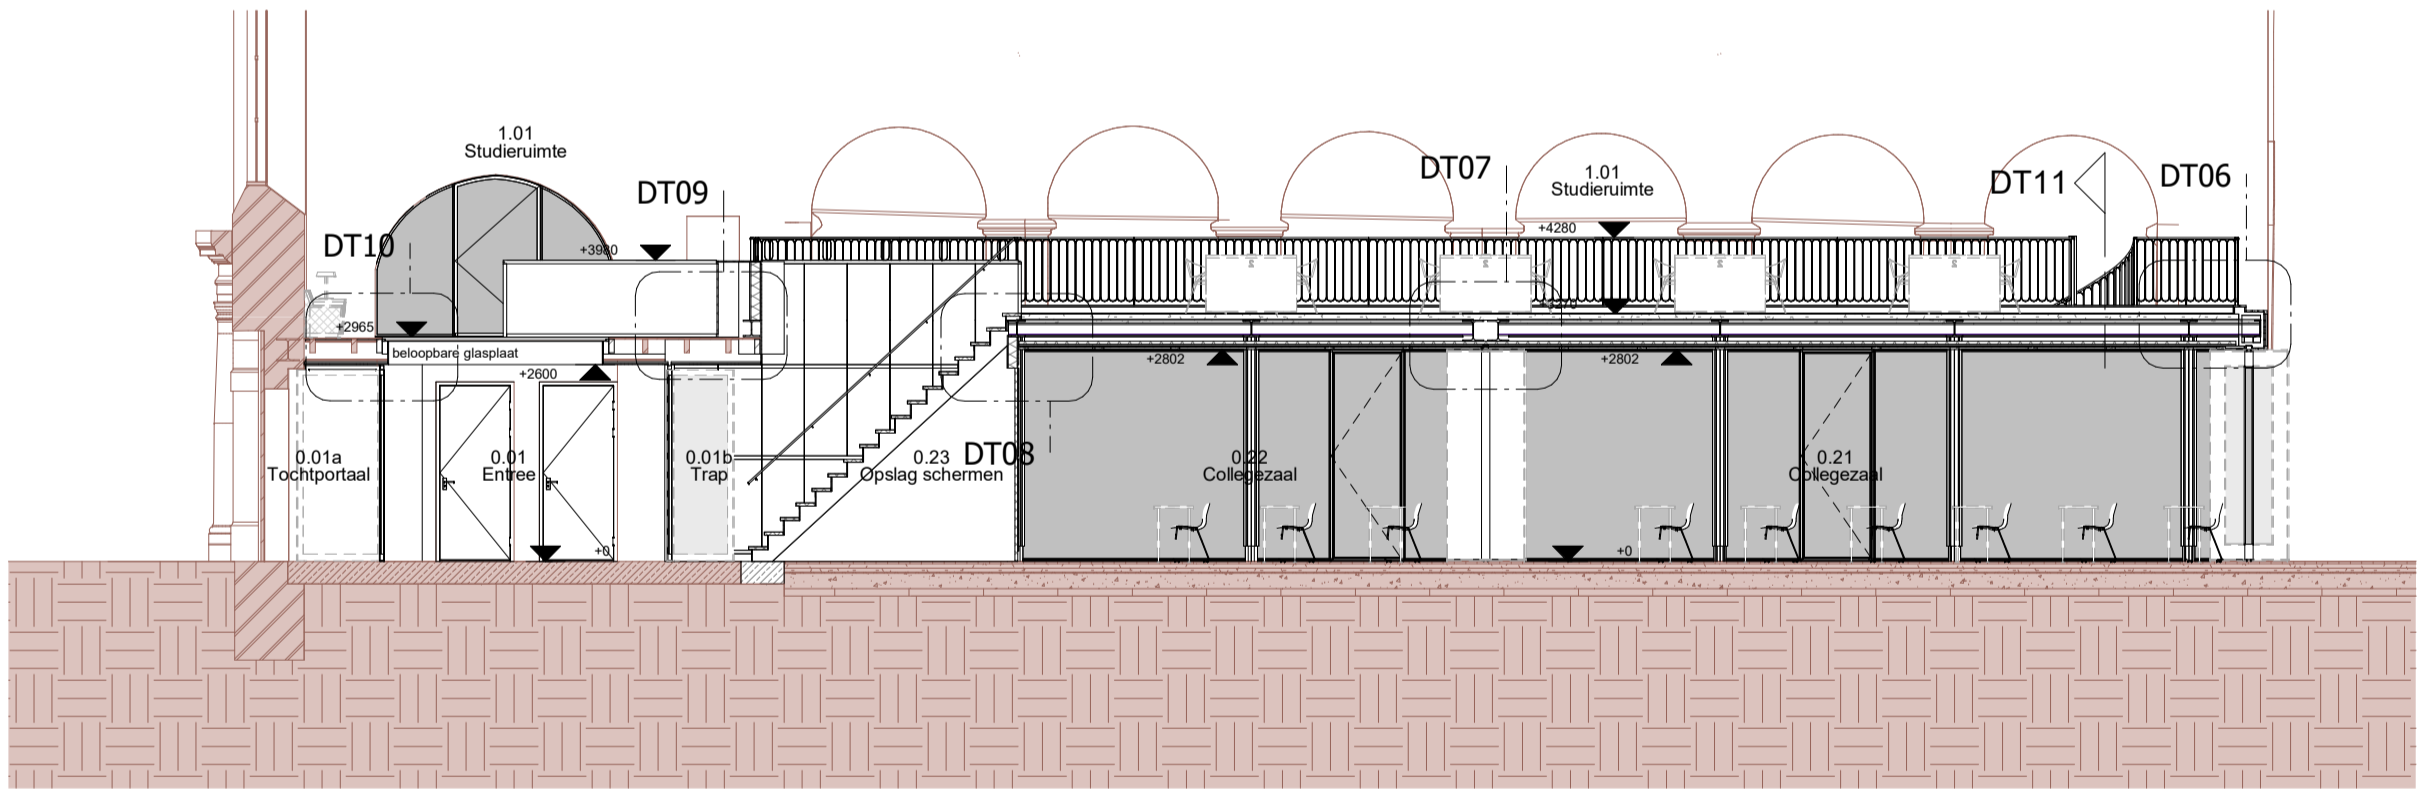


Langsdoorsnede

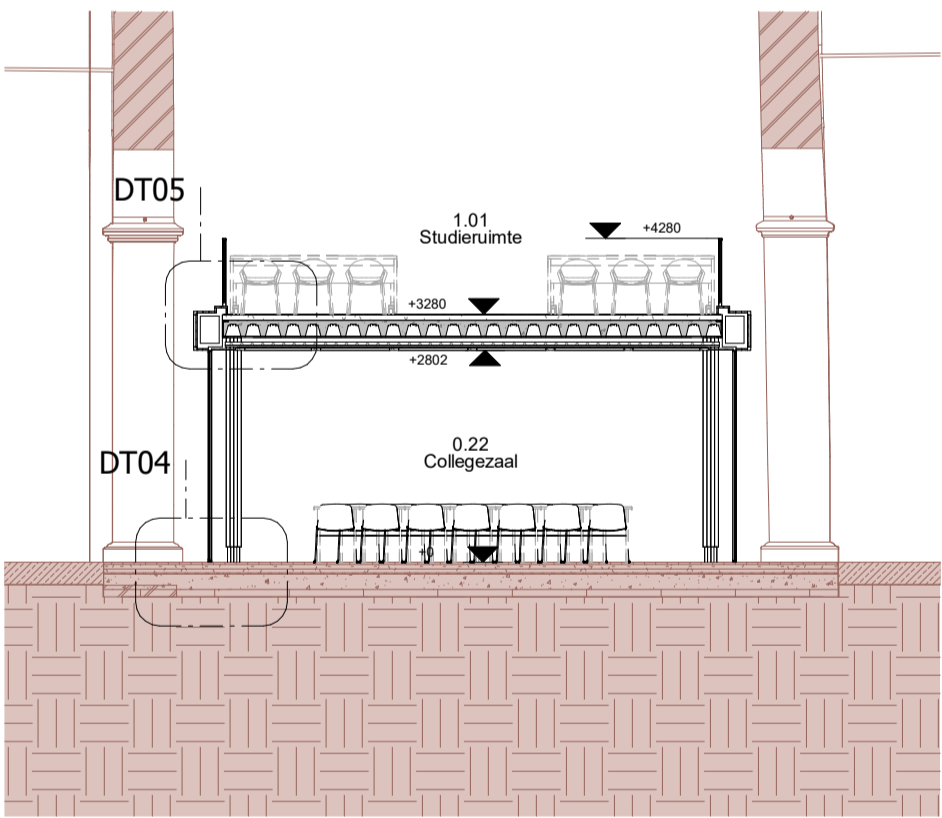


Dwarsdoorsnede

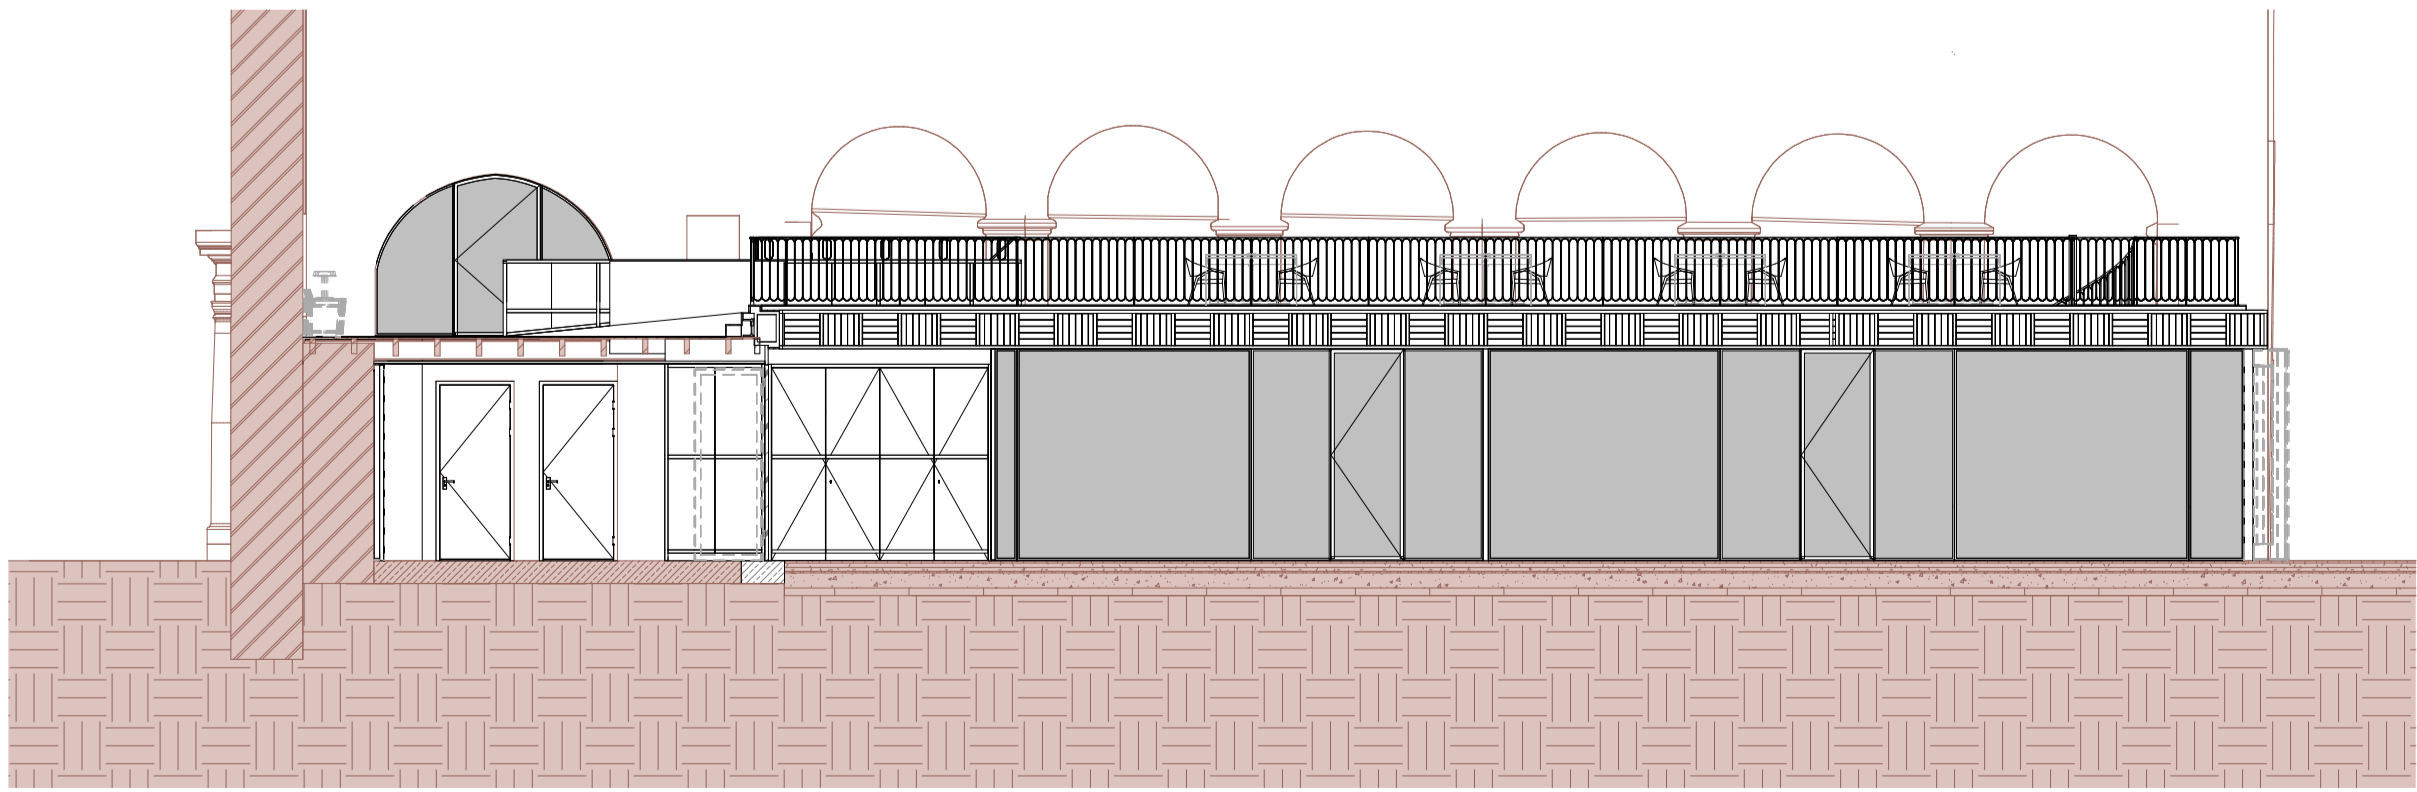


Aanzicht zuidzijde

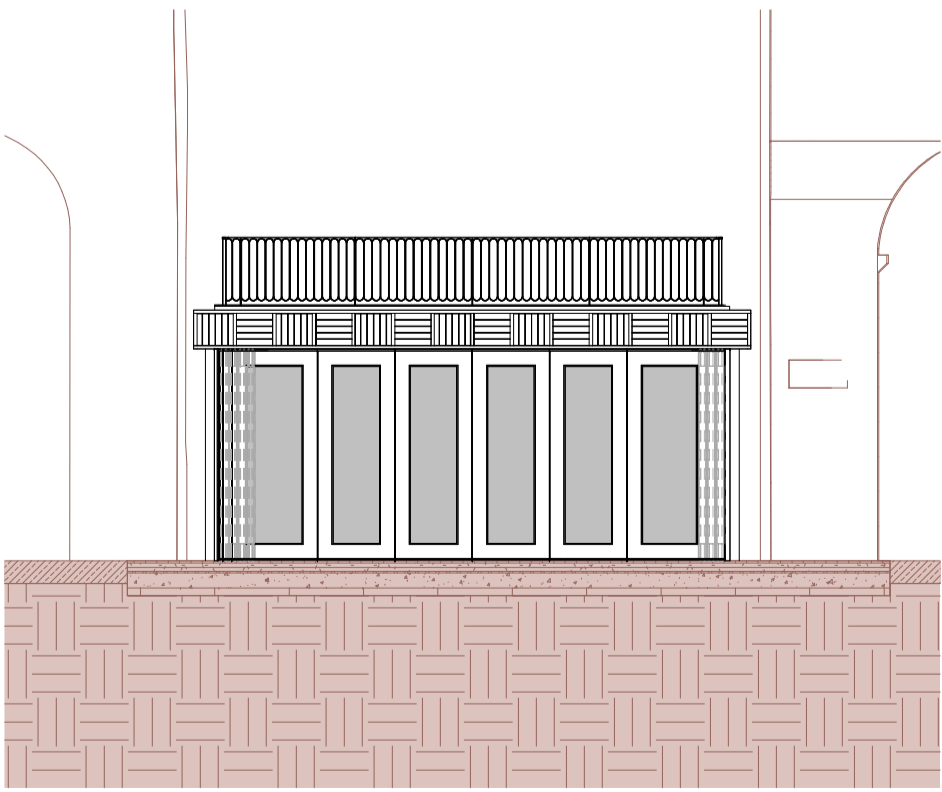

Aanzicht oostzijde

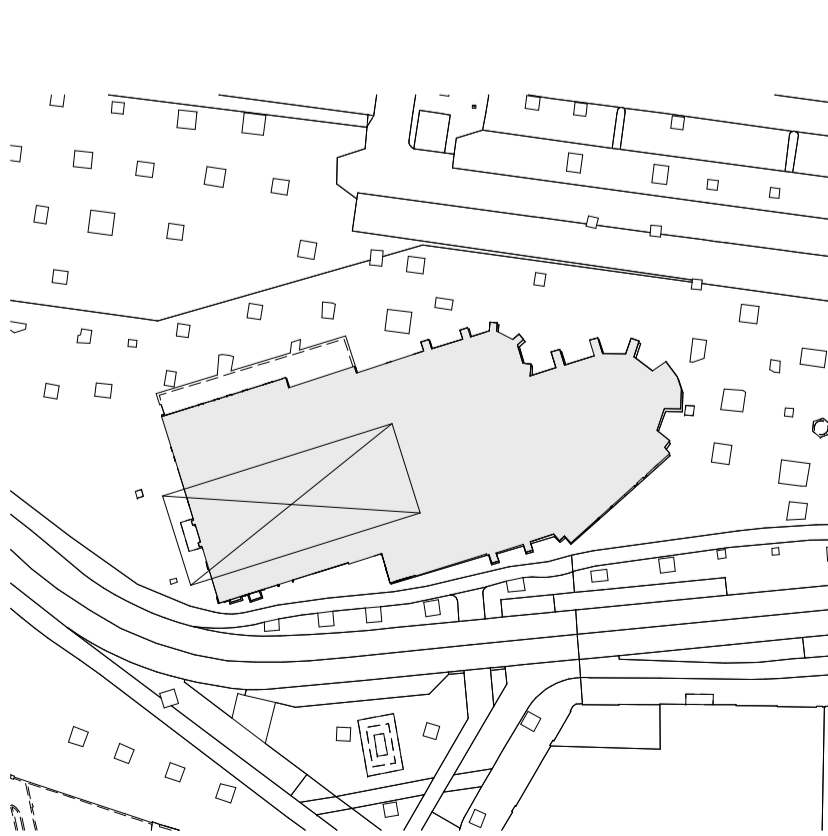

Situatieschets 1 : 1000

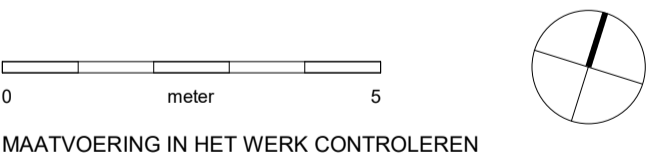

Project : Verbouw Janskerk  
Adres : Janskerkhof 26, 3512 BN Utrecht  
Projectnr. : 23-2307  
Tekening : TO-08  
Inpassing collegezalen  
Technisch ontwerp  
Schaal : 1 : 100 A1  
Status :  
Datum : 07-10-2025



Westsingel 9  
3811 BA Amersfoort  
bureau@vanhoogevest.nl  
T 0031 33 4631705