


Detailnr.	Datum	Wijziging A	Wijziging B	Wijziging C	Wijziging D	Wijziging E	Wijziging F
DT01	07-10-2025						
DT02	07-10-2025						
DT03	07-10-2025						
DT04	07-10-2025						
DT05	07-10-2025						
DT06	07-10-2025						
DT07	07-10-2025						
DT08	07-10-2025						
DT09	07-10-2025						
DT10	07-10-2025						
DT11	07-10-2025						
DT12	26-09-2025						
DT13	26-09-2025						
DT14	26-09-2025						

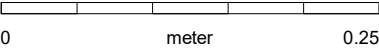


MAATVOERING IN HET WERK CONTROLEREN

Project : Verbouw Janskerk
Adres : Janskerkhof 26, 3512 BN Utrecht
Projectnr. : 23-2307
Tekening : TO-12
 Detaillering
 Technisch ontwerp
Schaal : 1 : 5 A3
Status :
Datum : 07-10-2025




Westsingel 9
3811 BA Amersfoort
bureau@vanhoogevest.nl
T 0031 33 4631705

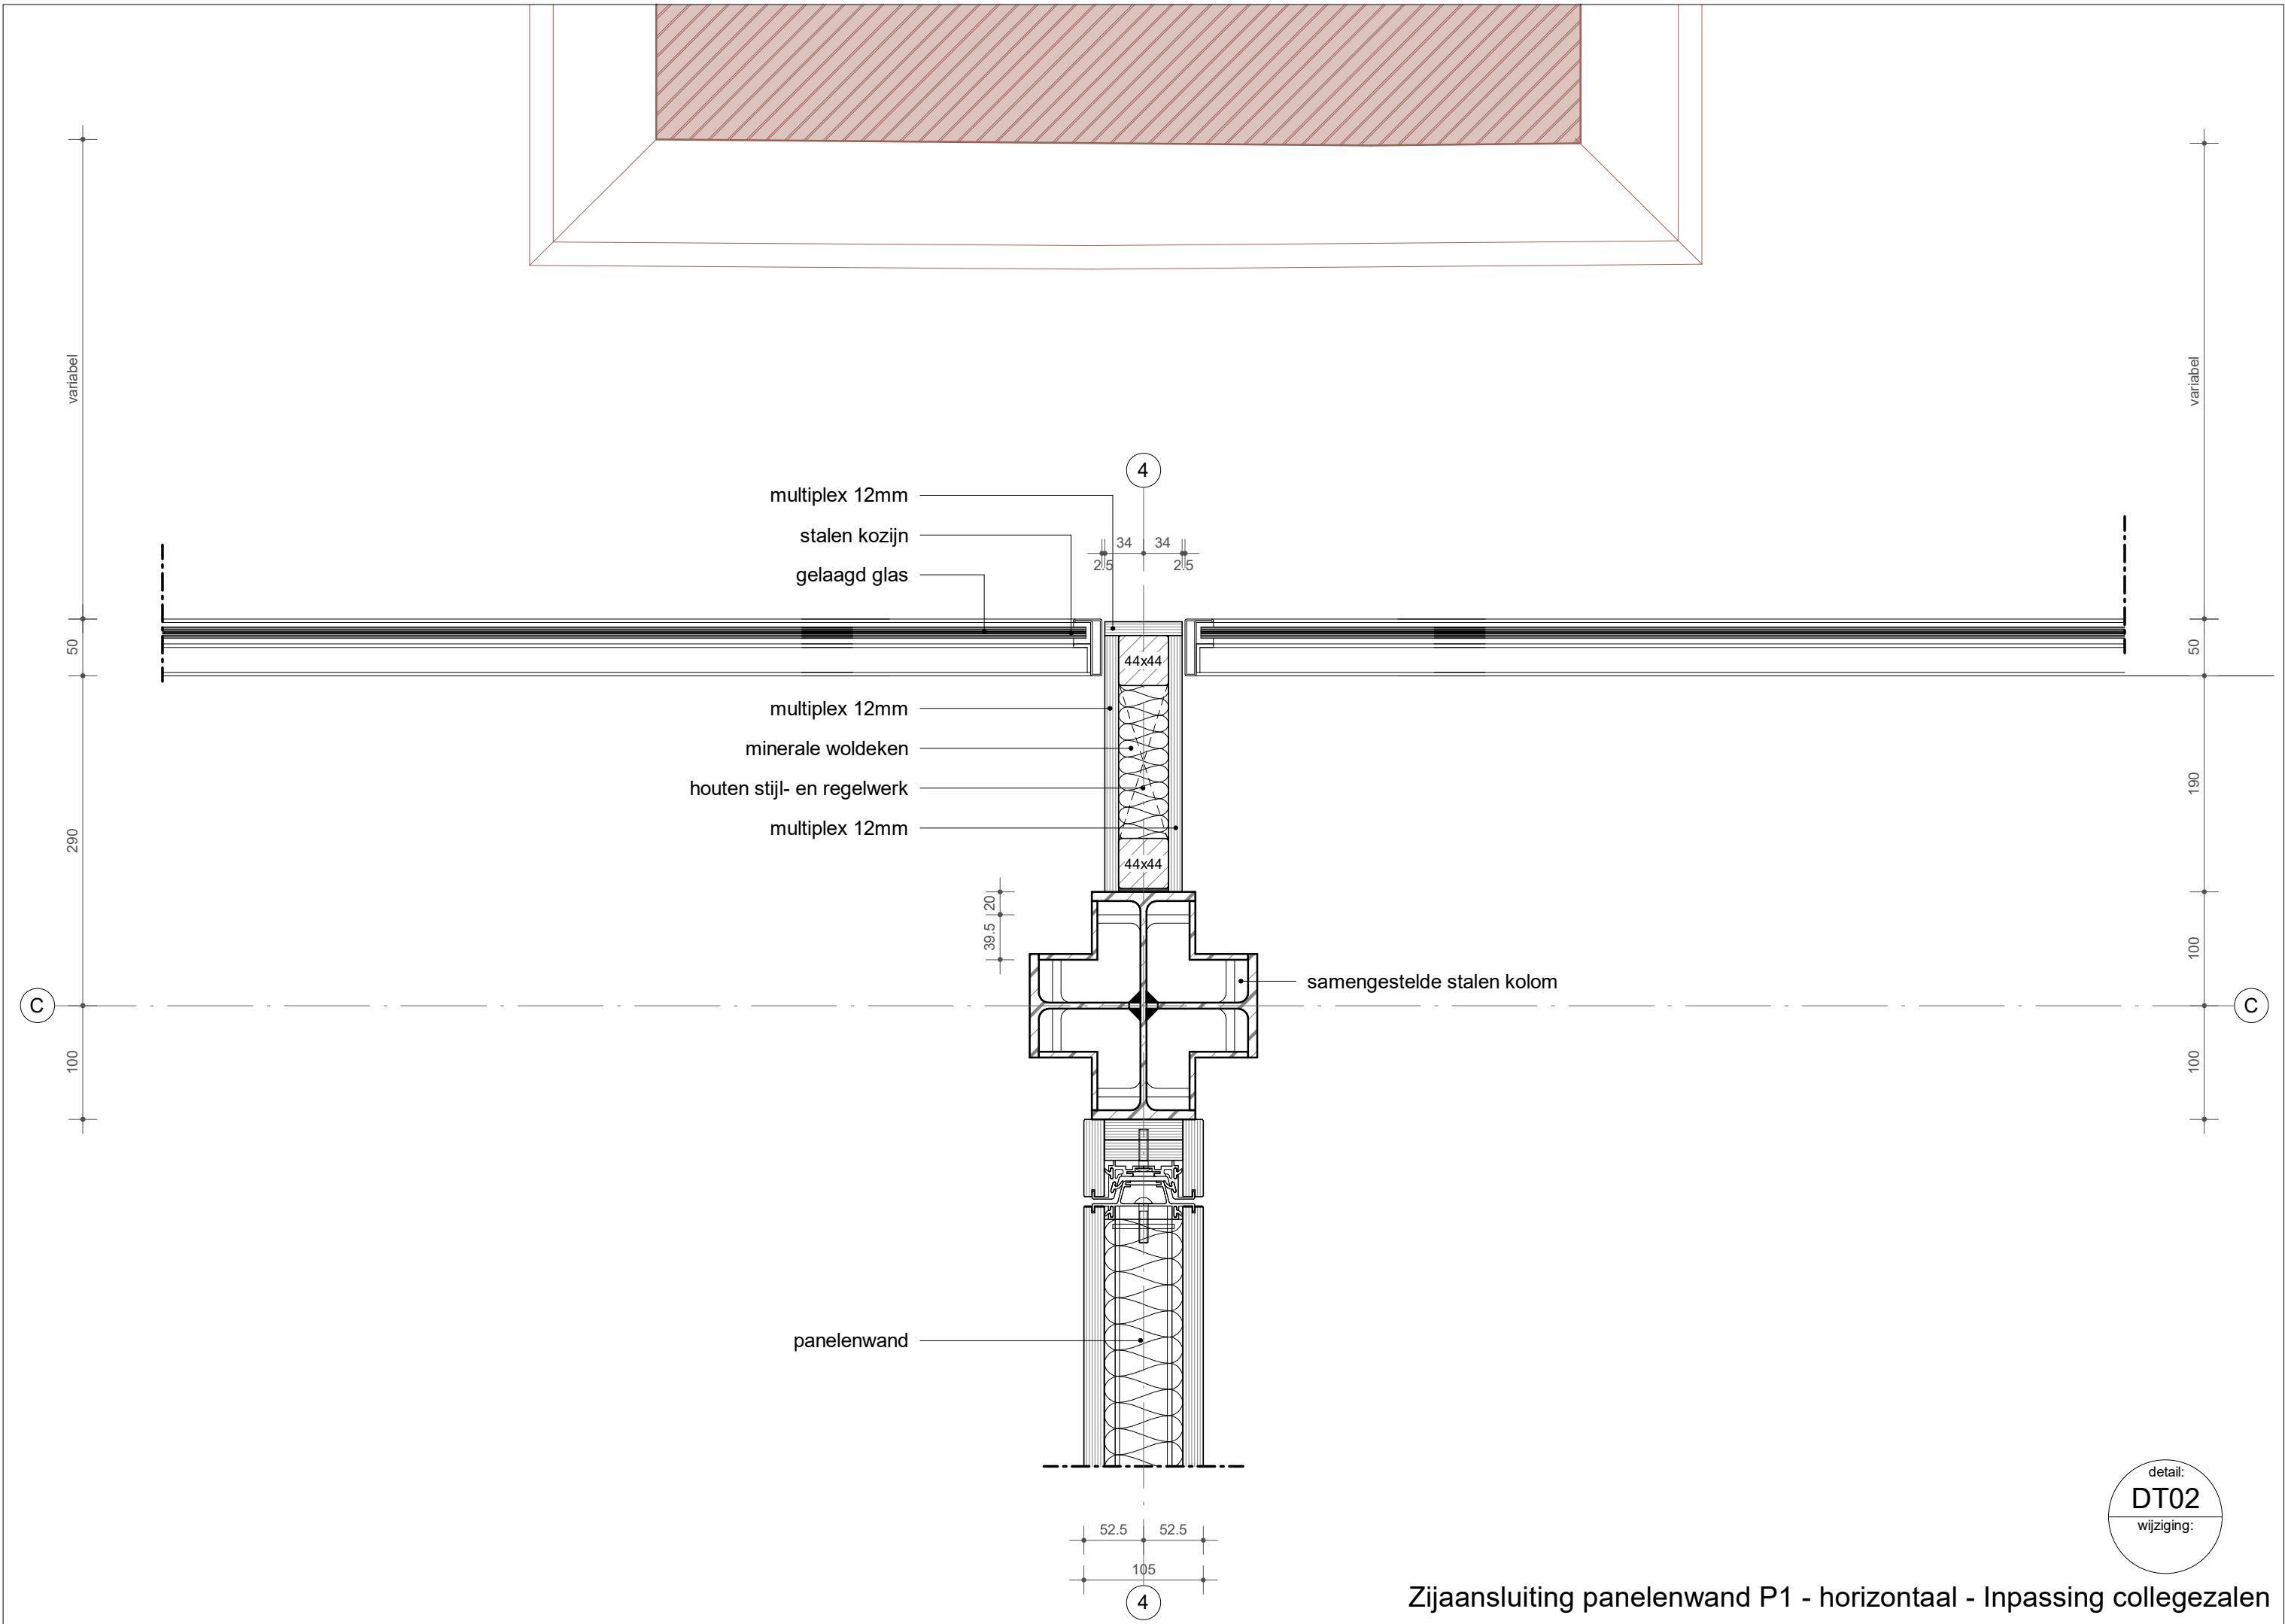


Zijaansluiting panelenwand P1 - horizontaal - Inpassing collegezalen




Hoekdetail trapmeubel - horizontaal - Inpassing collegezalen

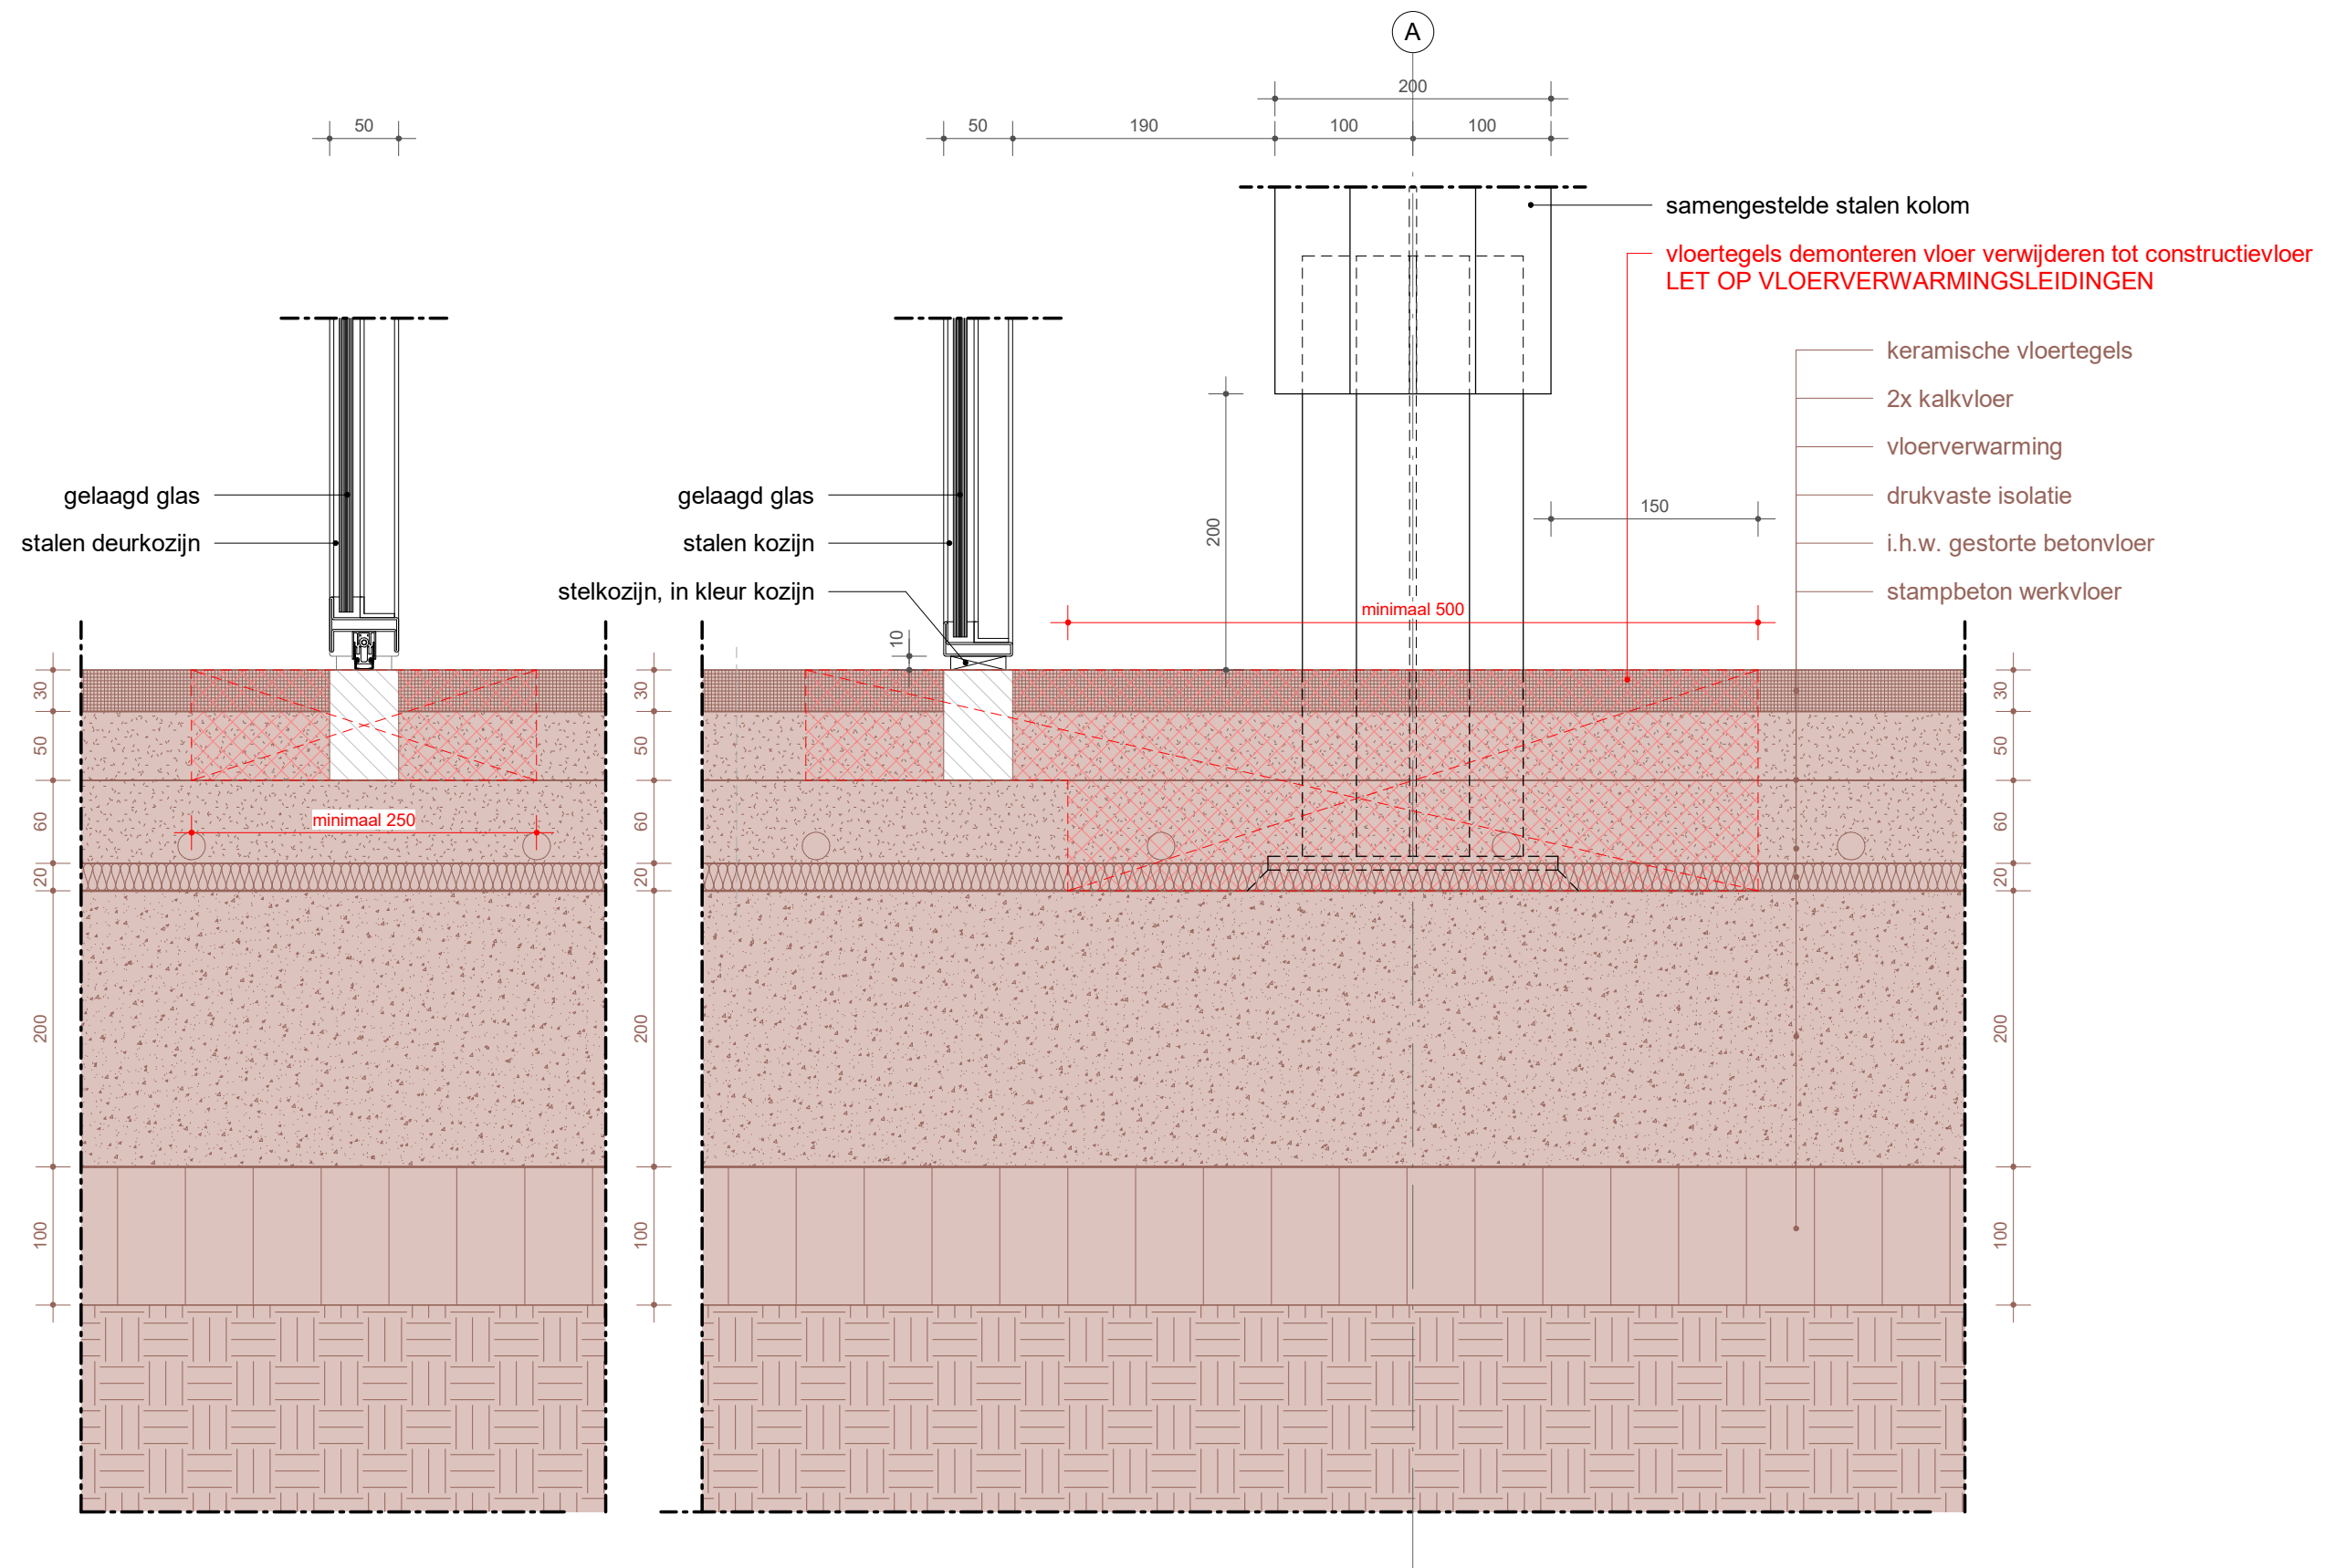

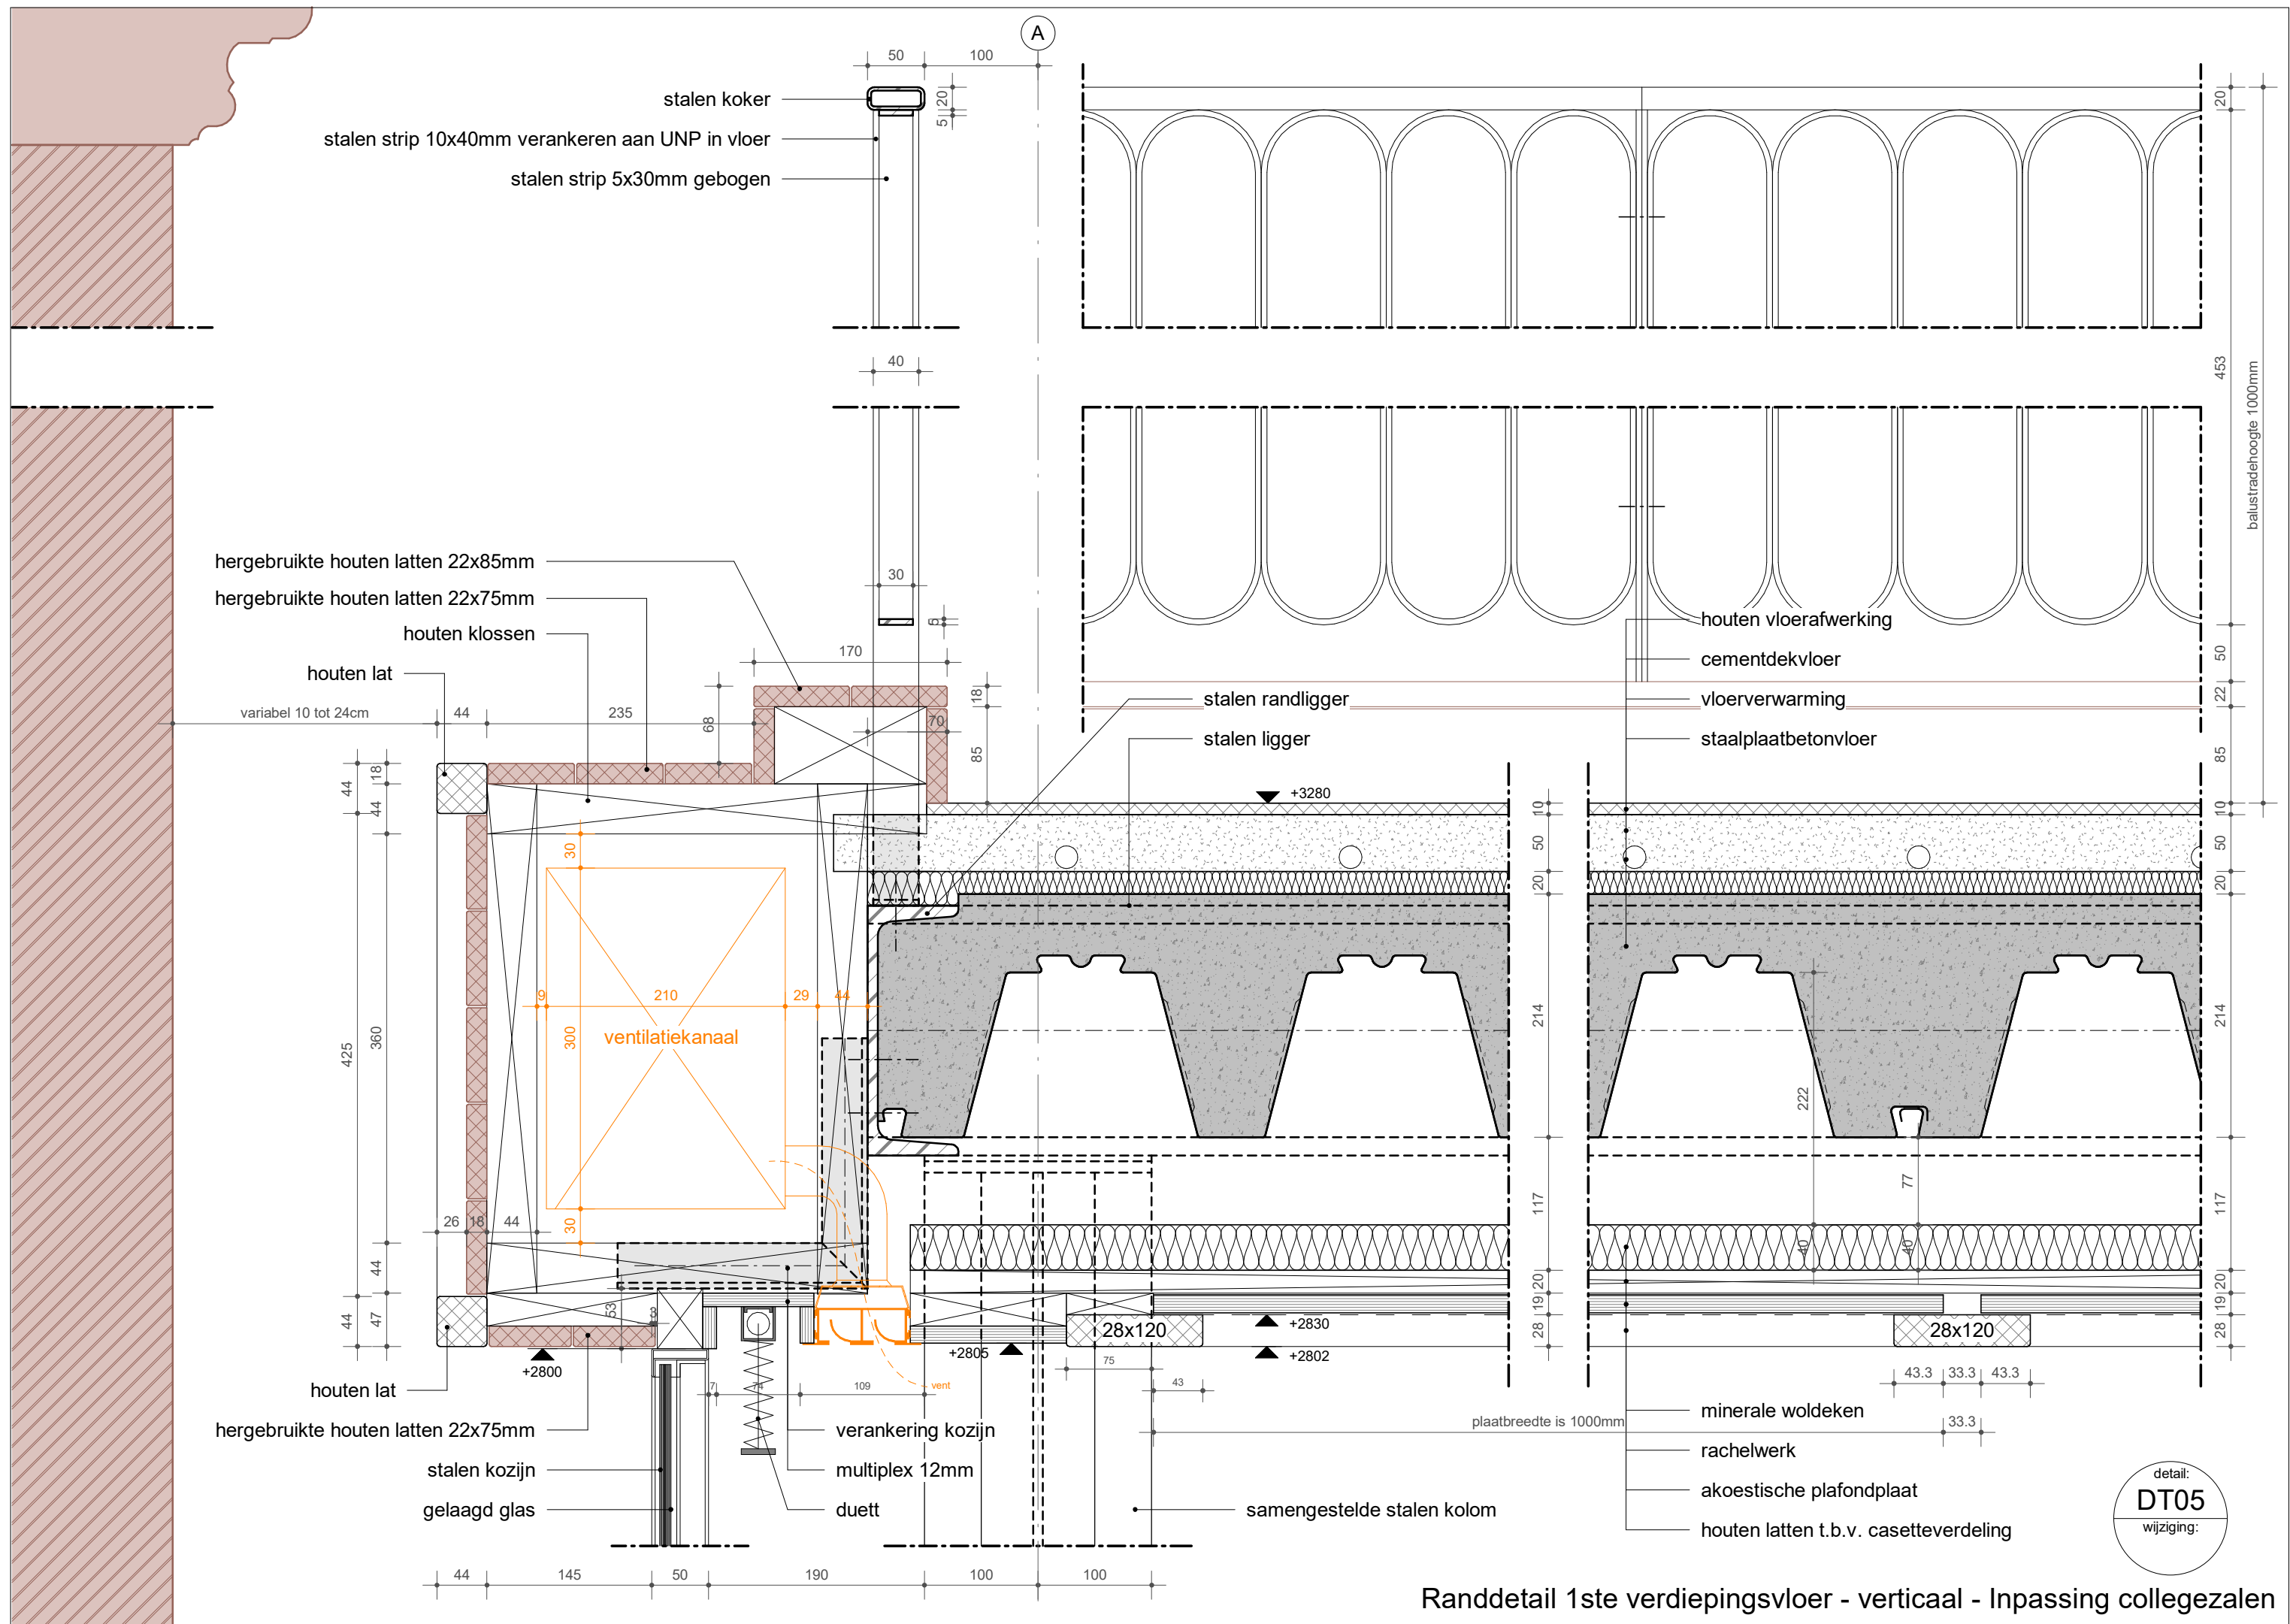


Randdetail 1ste verdiepingsvloer - verticaal - Inpassing collegezalen

detail:
DT05
wijziging:

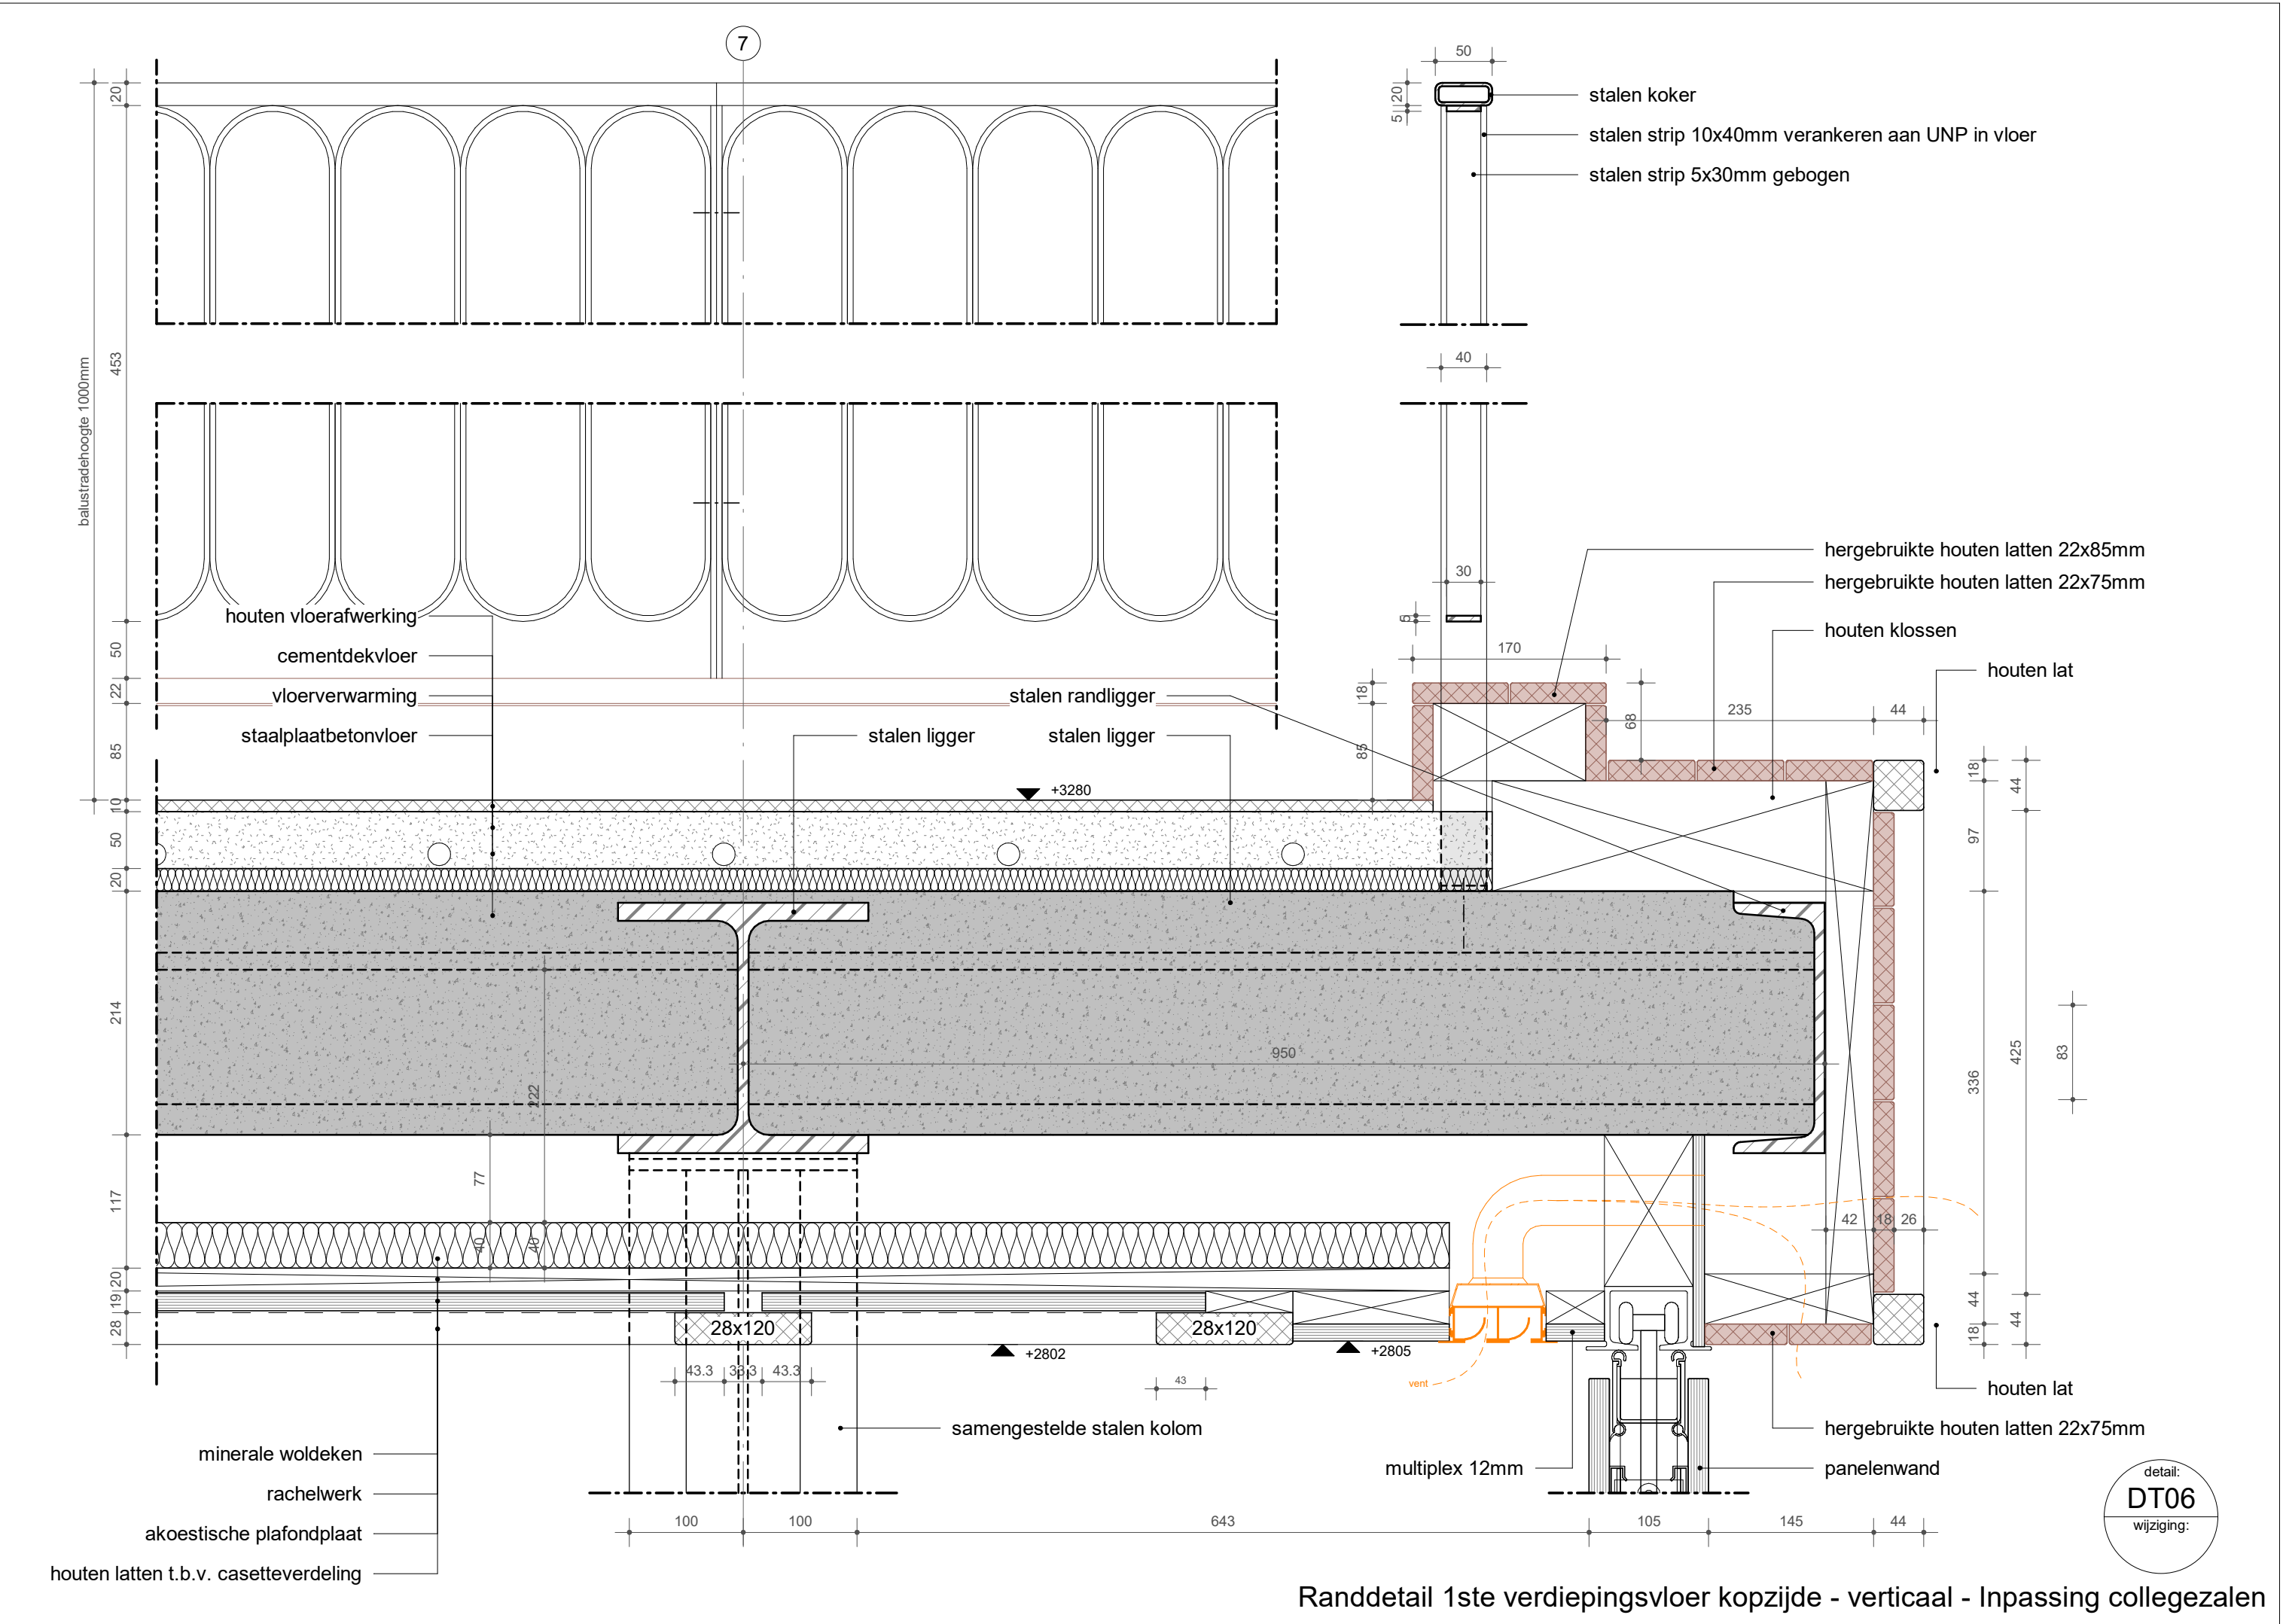


Randdetail 1ste verdiepingvloer kopzijde - verticaal - Inpassing collegezalen

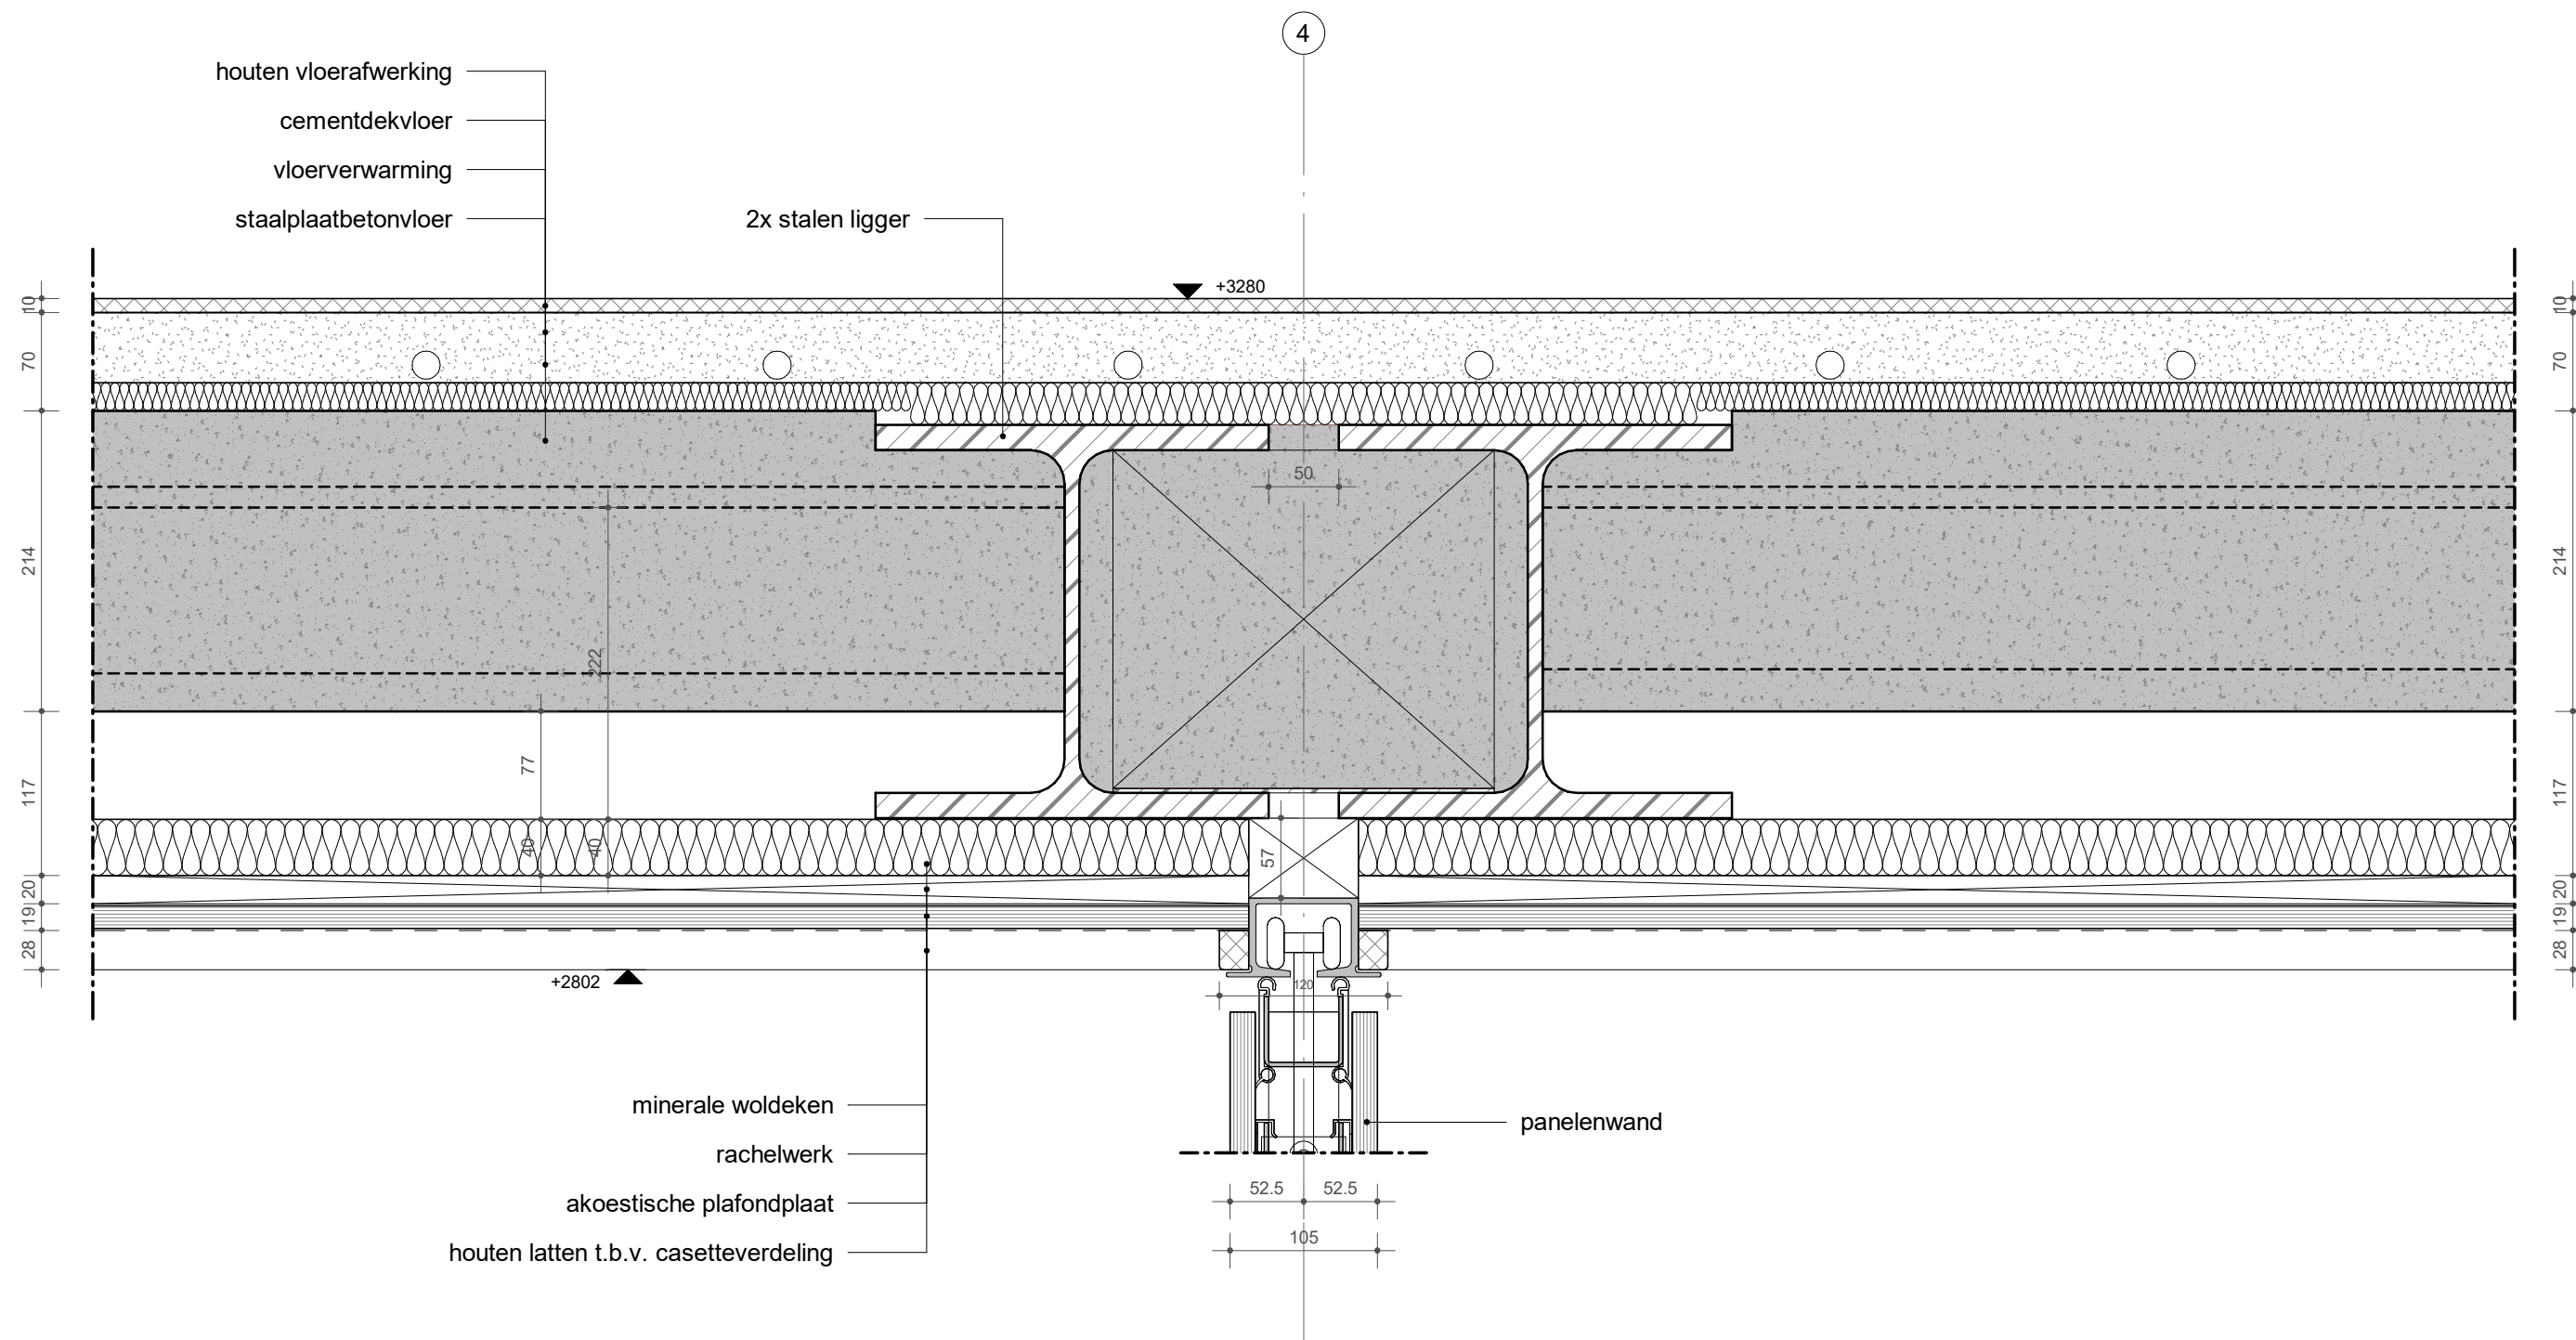


detail:
DT07
wijziging:

Bovendetail panelenwand 01 - verticaal - Inpassing collegezalen

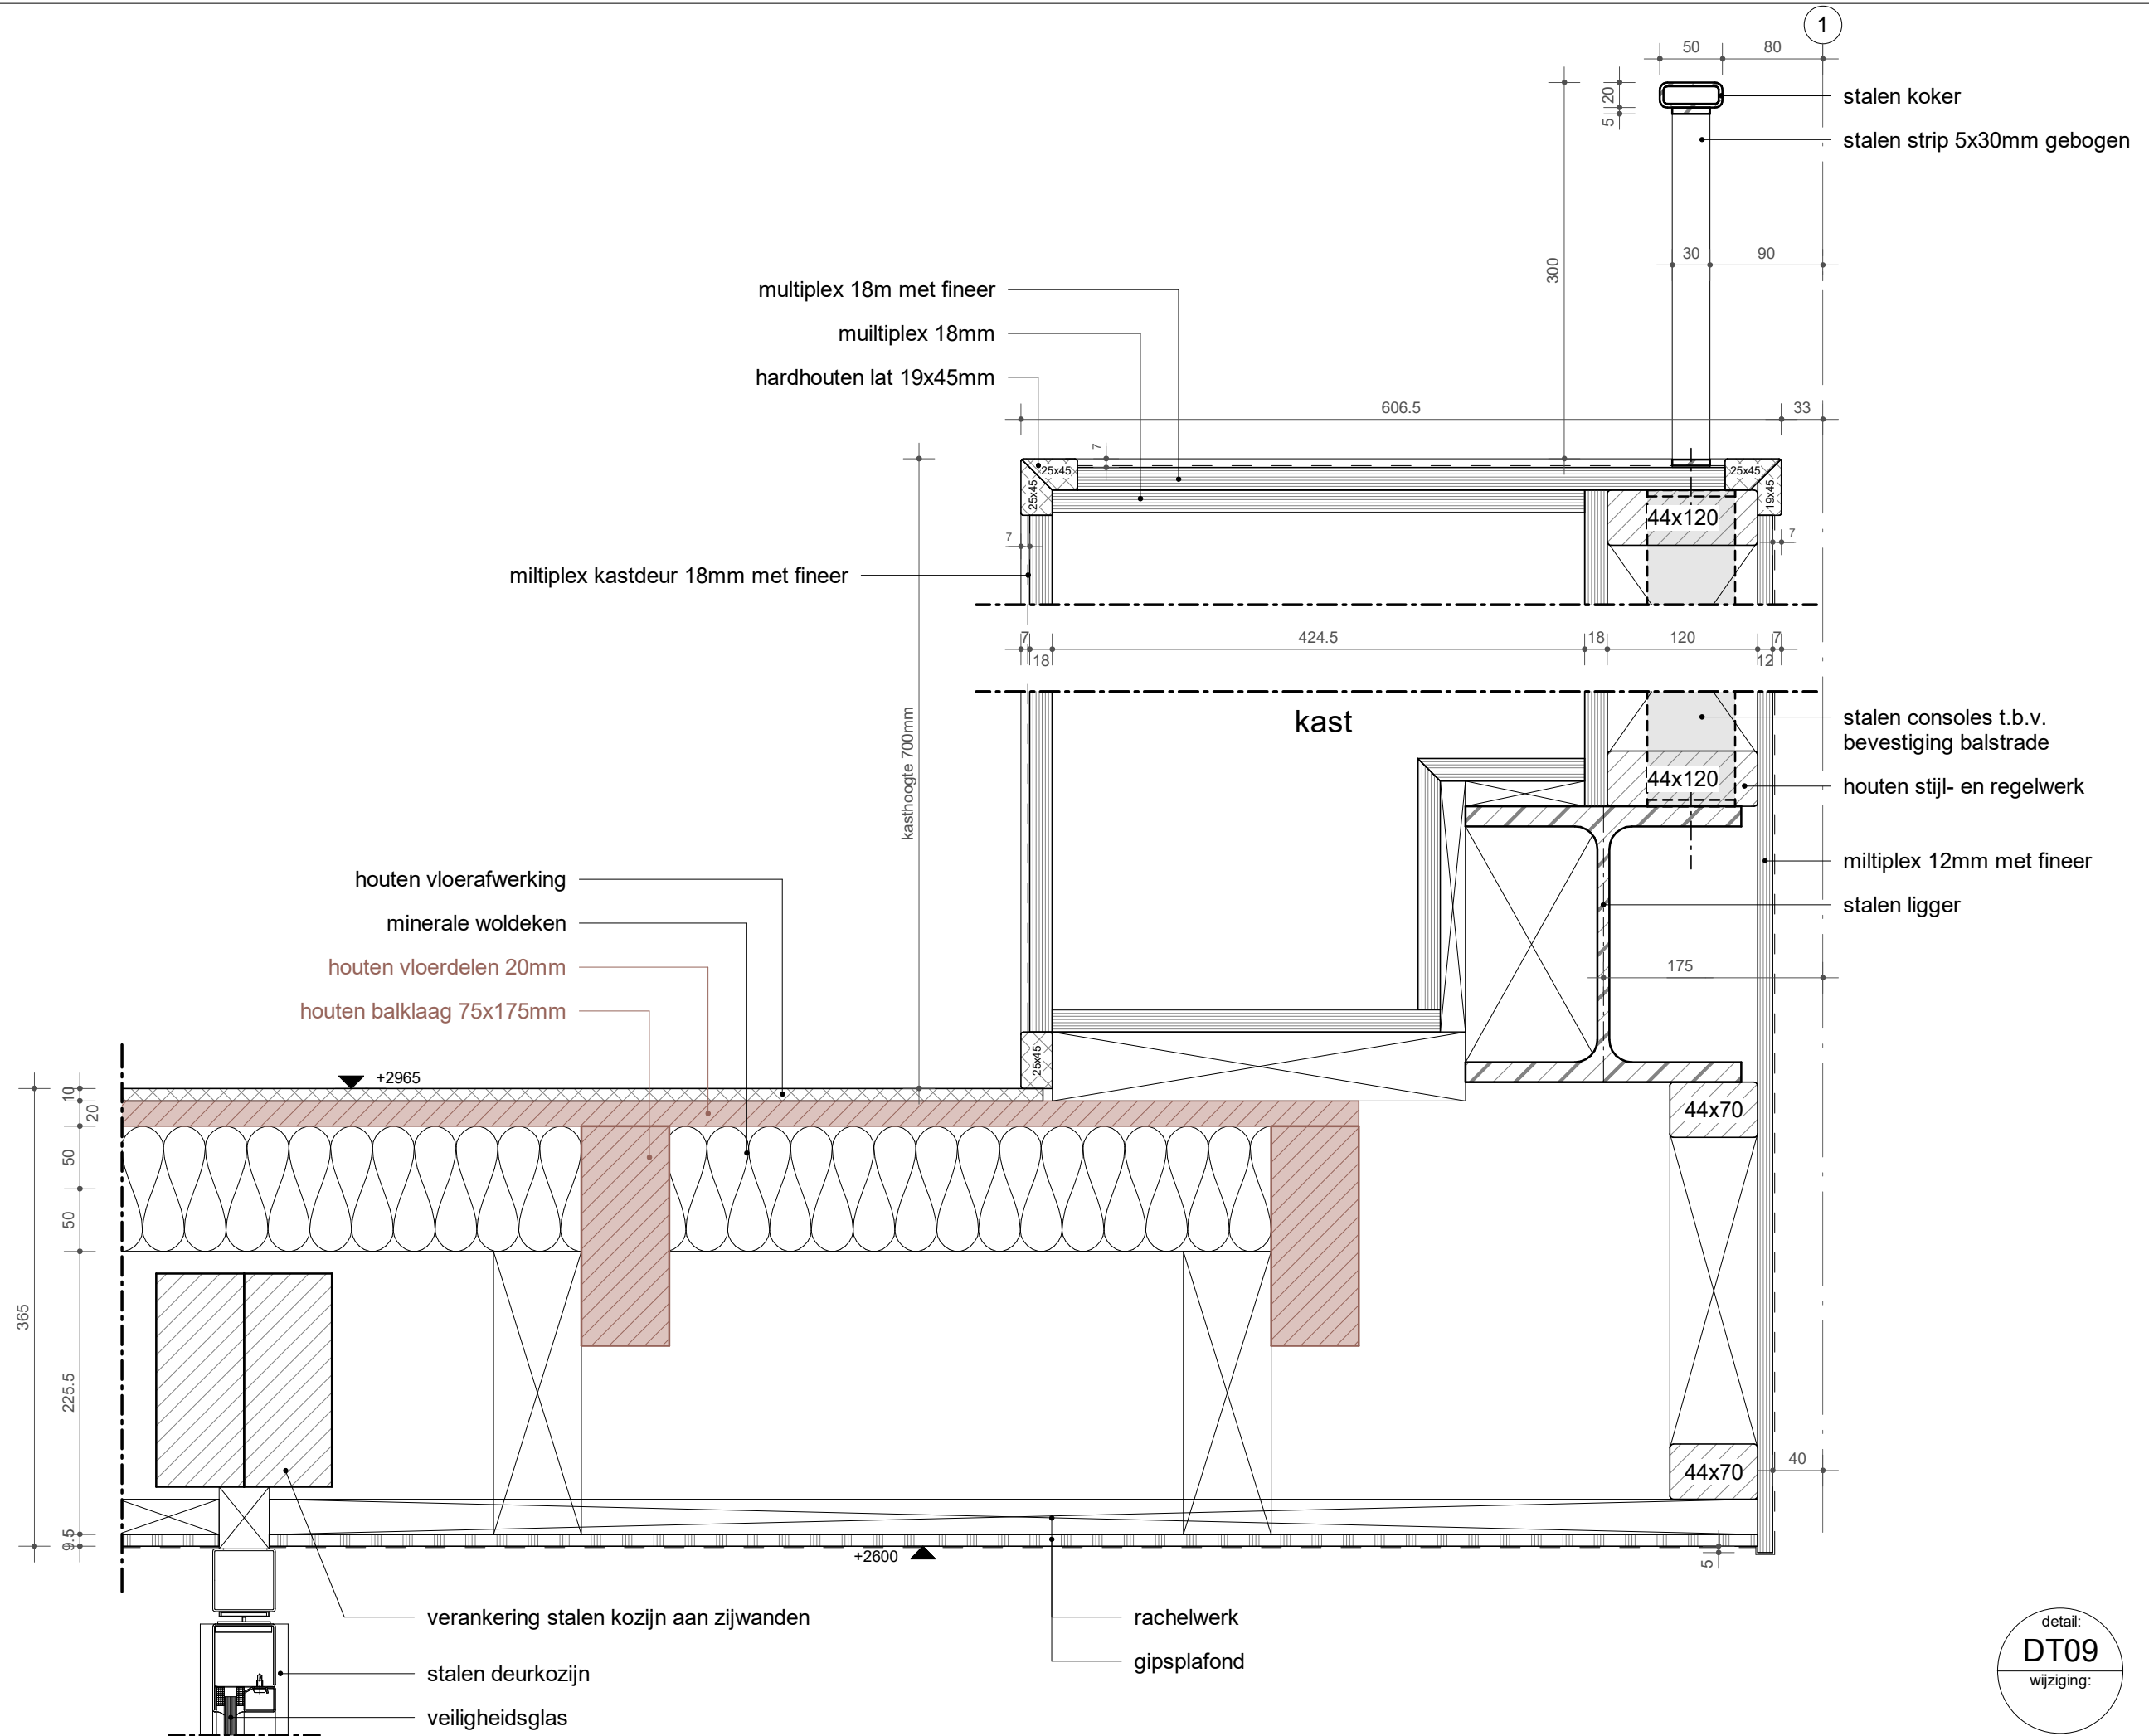

Randdetail vide hoofdtrap - verticaal - Inpassing collegezalen

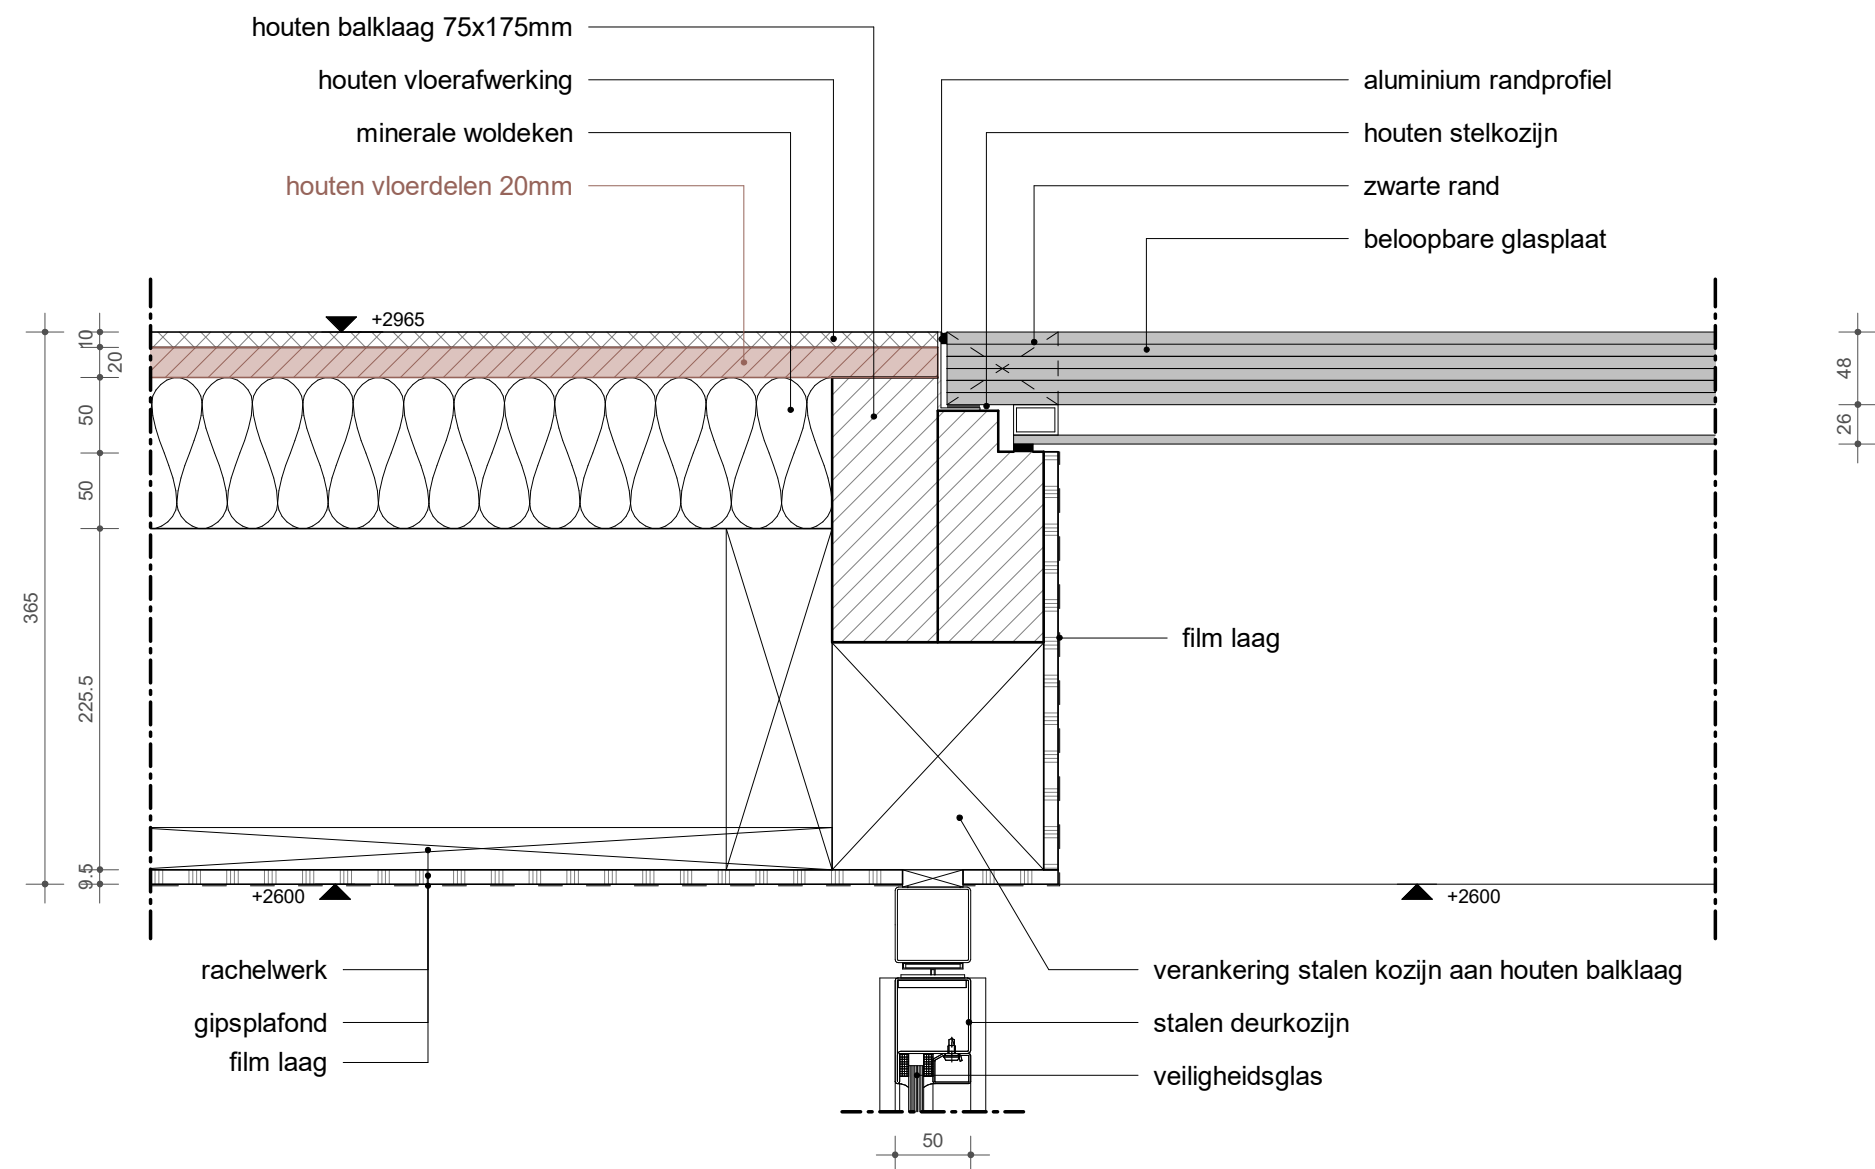

Bovendetail kozijn tochtportaal en beloopbareglasplaat-verticaal-Inpassing collegezalen

C

stalen koker
stalen strip 10x40mm verankeren aan UNP in vloer
stalen strip 5x30mm gebogen

100 50

5

20

105

40

1165

100

stalen randligger
stalen ligger
houten vloerafwerking
cementdekvloer
vloerverwarming
staalplaatbetonvloer

+3280

Sparing in trapboom t.h.v kanaal

stalen trapboom
houten trapafwerking
uitvullen met cement
stalen tredebak

215

199

215

159

houten trapafwerking
uitvullen met cement
stalen tredebak
stalen trapboom
stalen middenkolom Ø100mm

100

minerale woldeken
rachelwerk
akoestische plafondplaat
houten latten t.b.v.
casetteverdeling
stalen kolom

100

100

190

50

189

variabel 13 tot 20cm

verankering kozijn
multiplex 12mm

duett

hergebruikte houten latten 22x85mm
stalen kozijn
gelaagd glas

houten lat

+2800

vent

109

17

44

47

73

ventilatiekanaal

210

300

30

28x120

+2802

75

+2805

43

+2830

detail:
DT11
wijziging:

Bovendetail Spiltrap - verticaal - Inpassing collegezalen

