




Begane grond

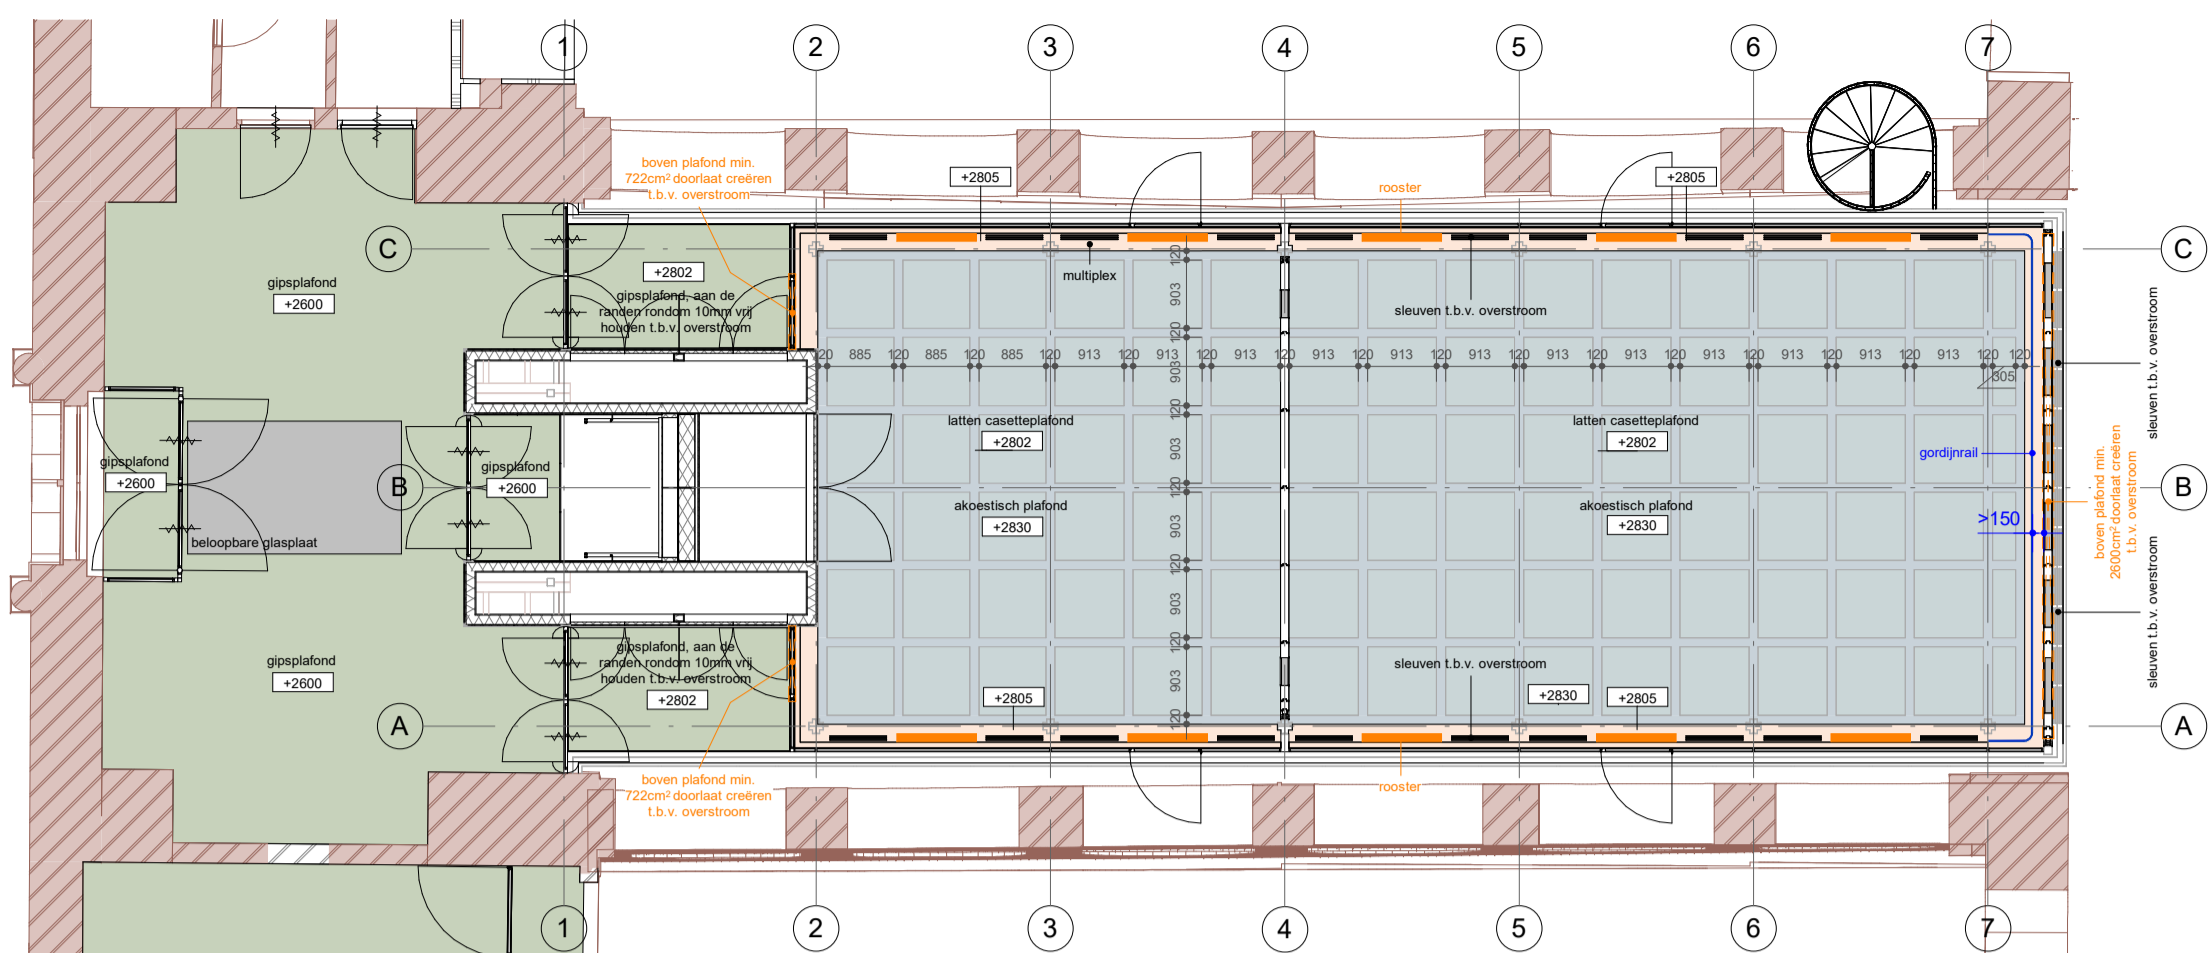


Plafondtekening

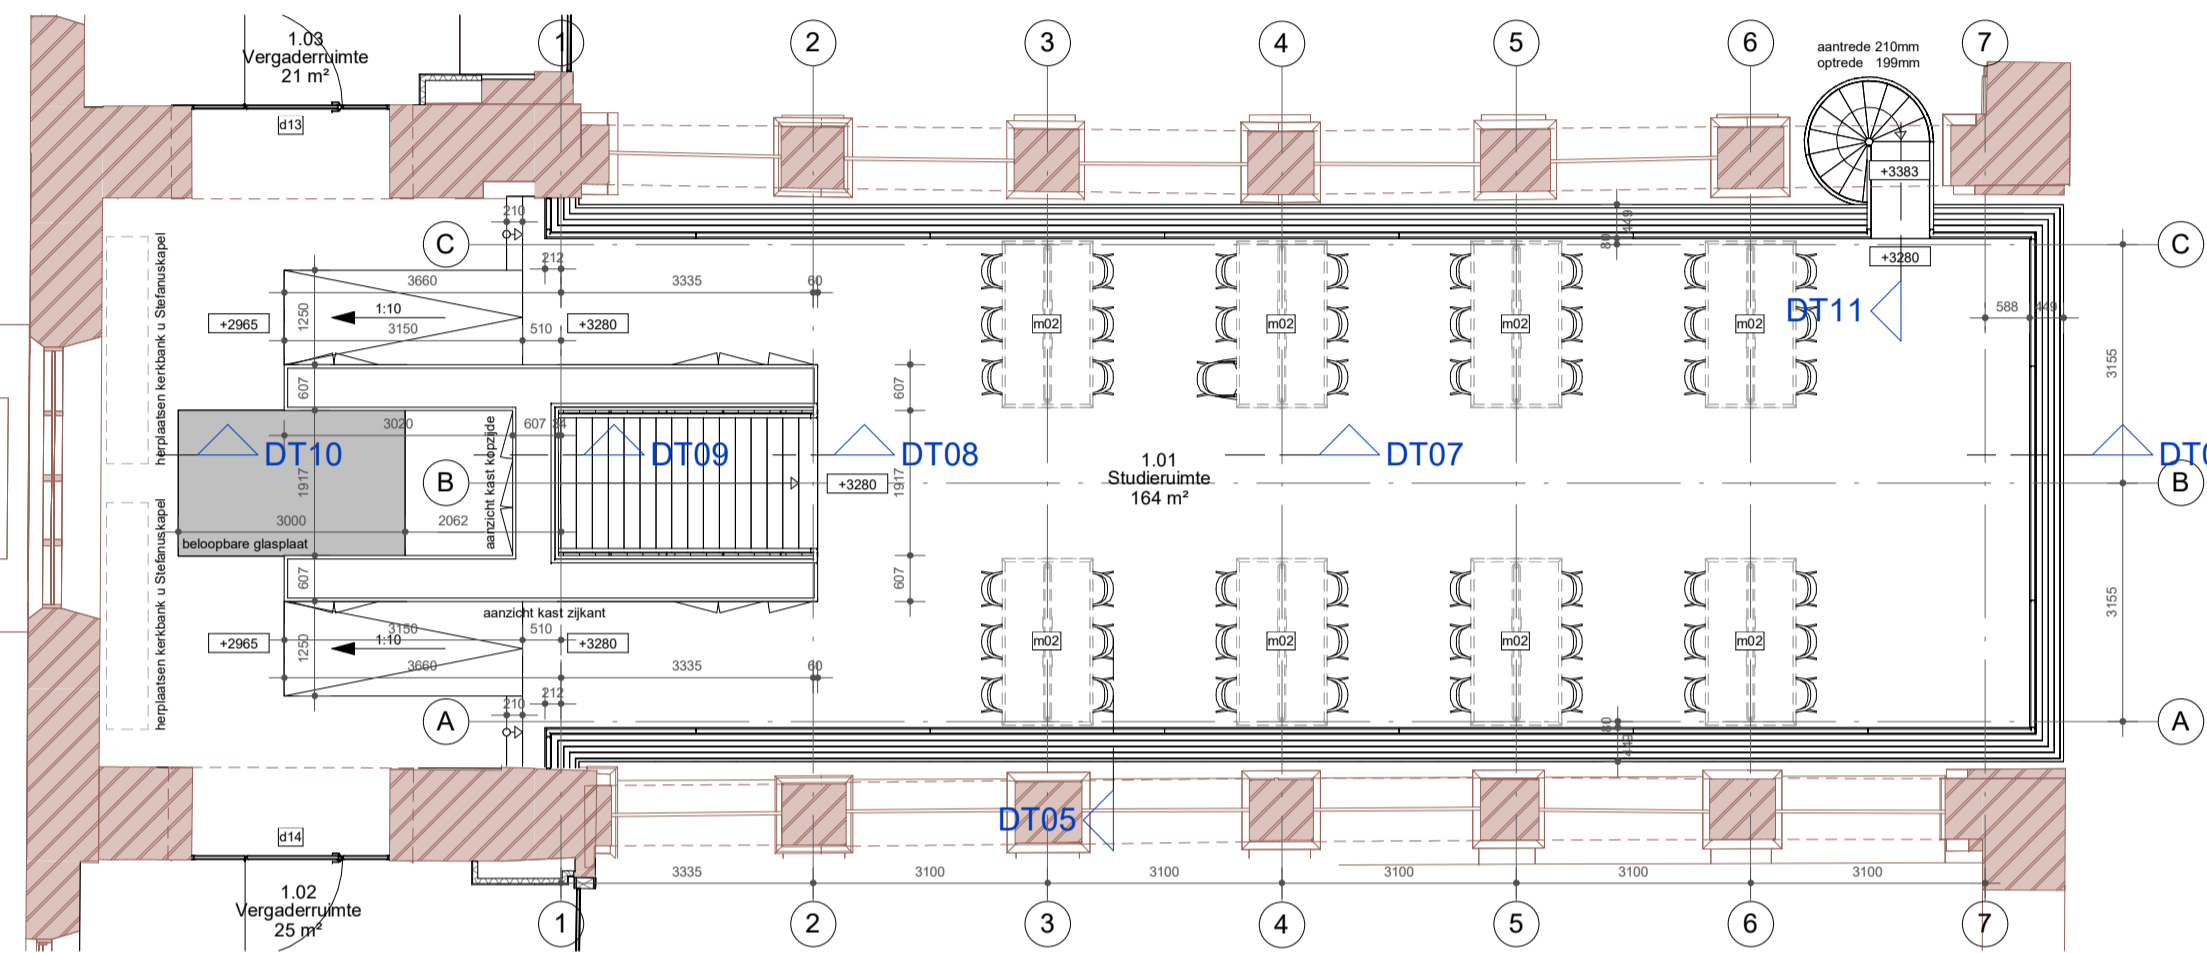


1ste verdieping

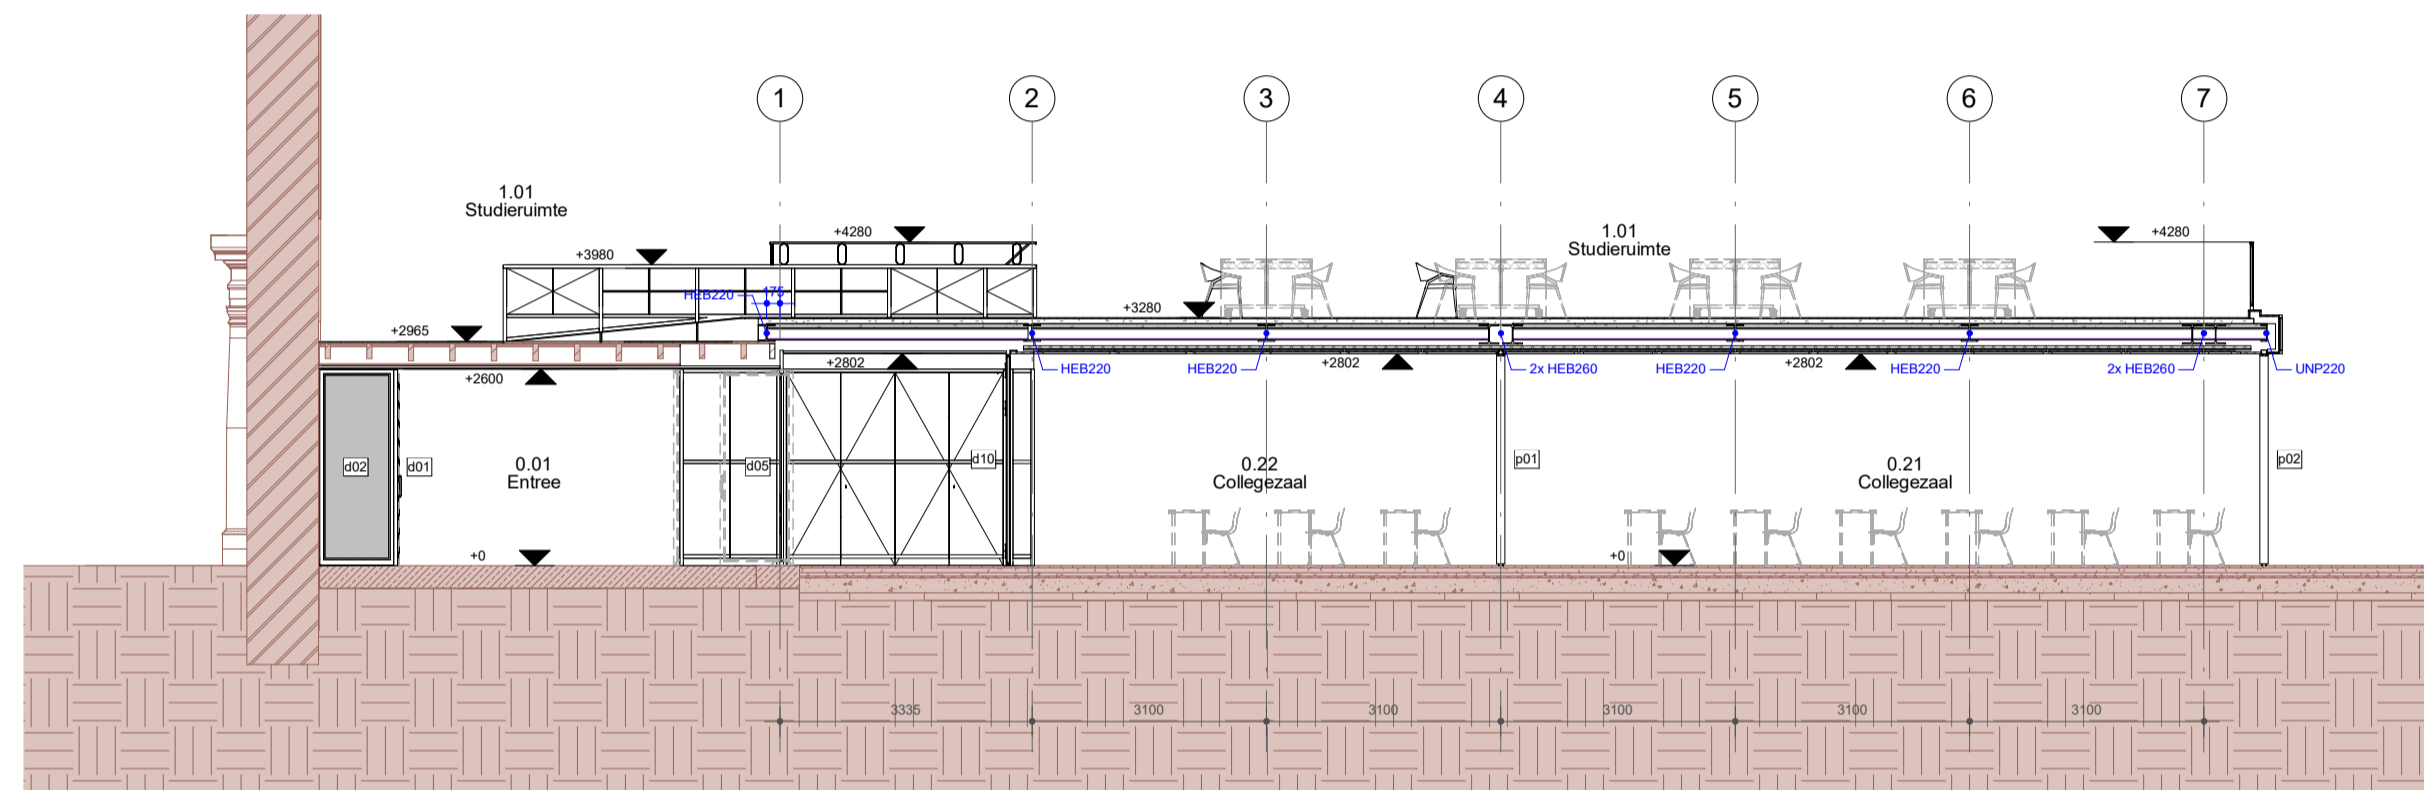



Langsdoorsnede hellingbaan

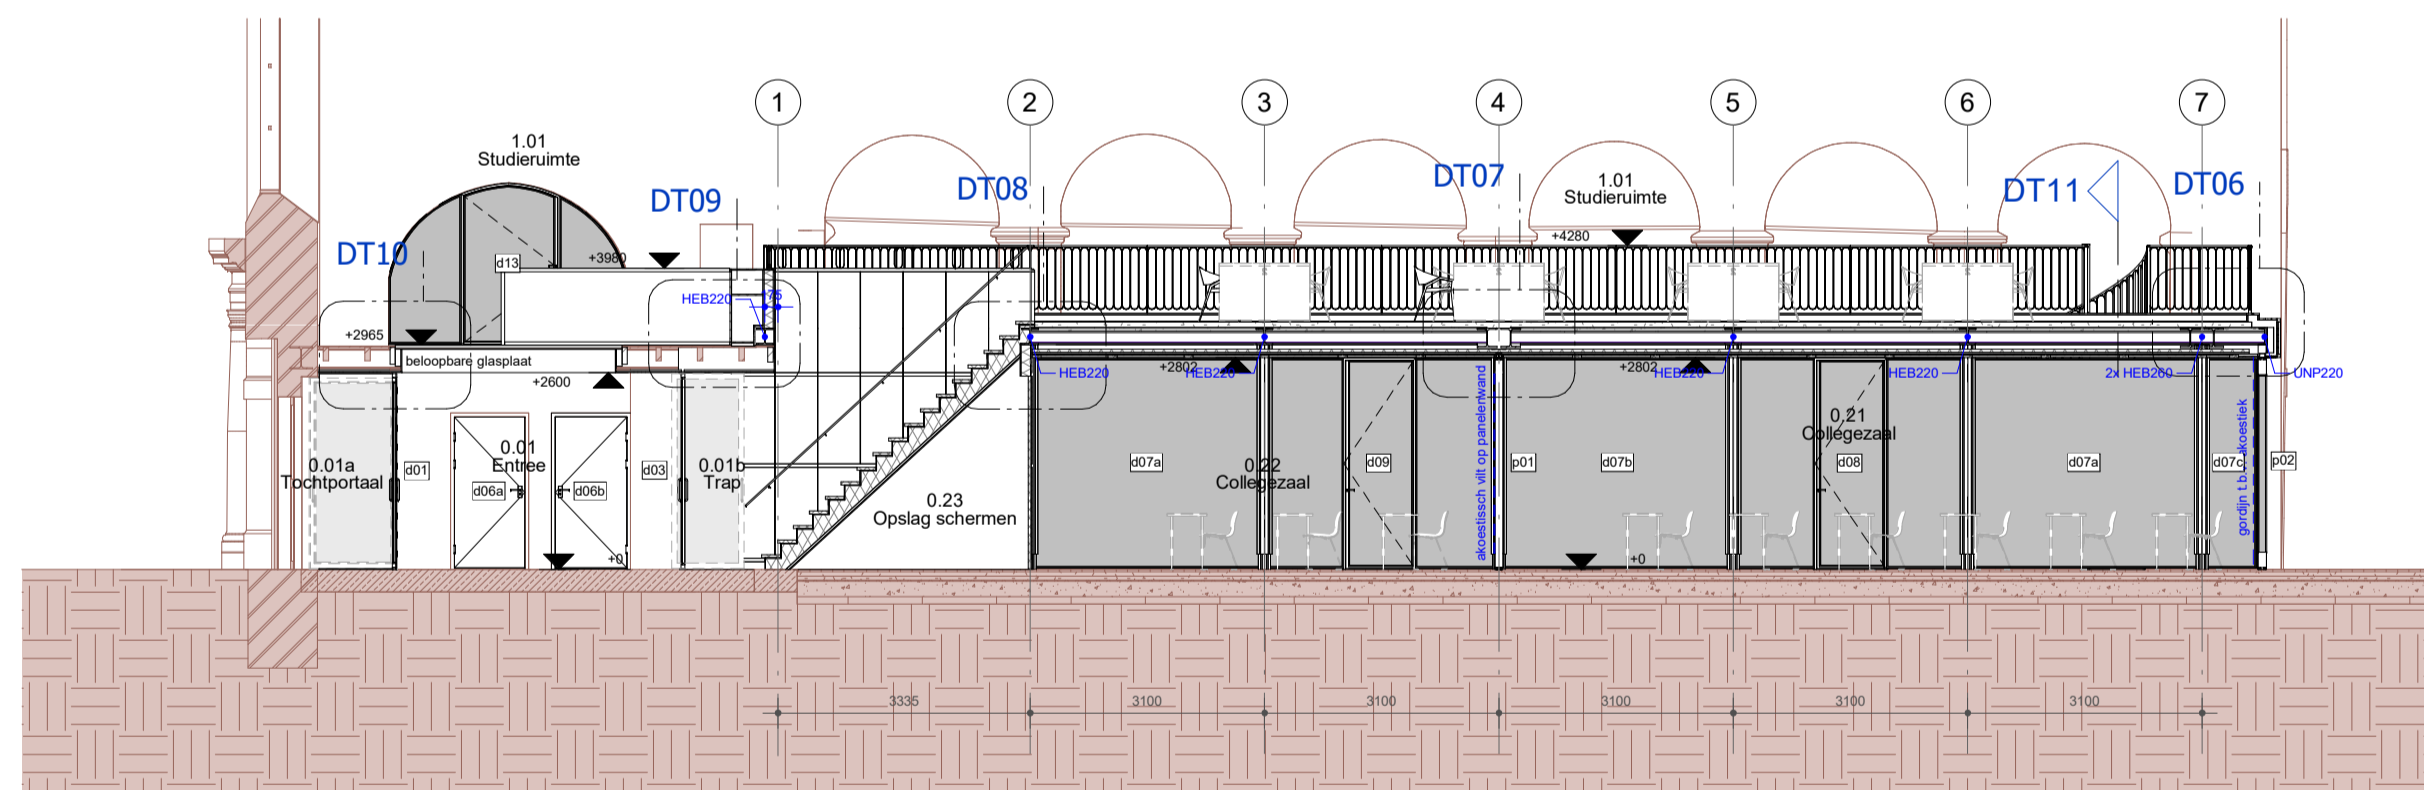


Langsdoorsnede

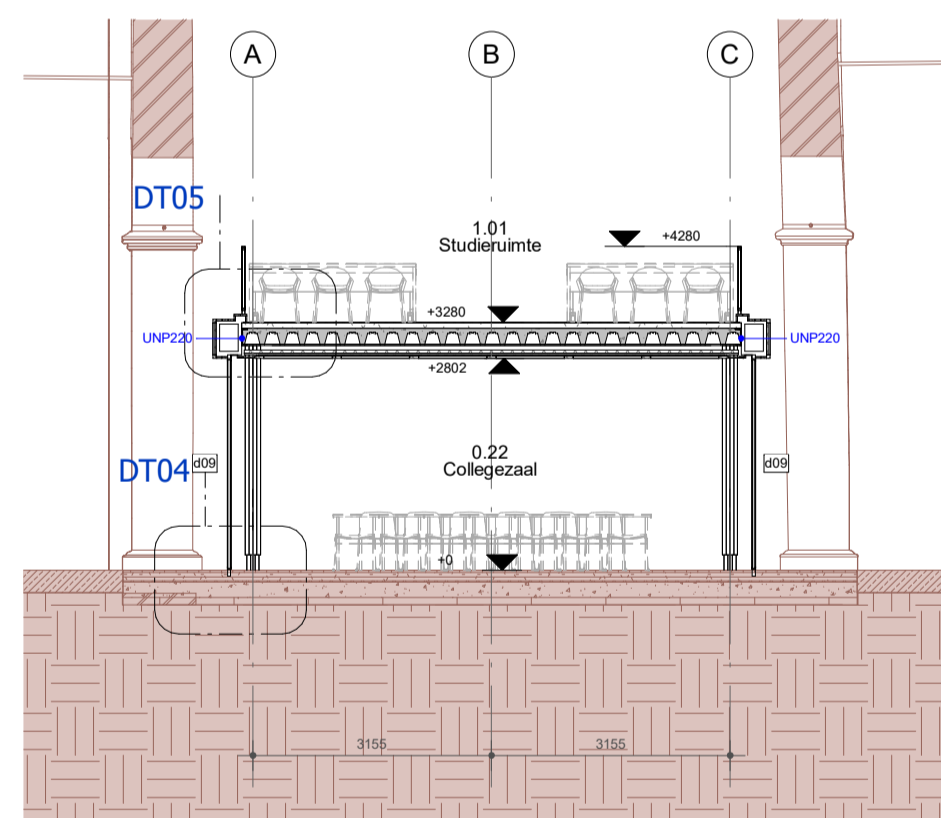


Dwarsdoorsnede

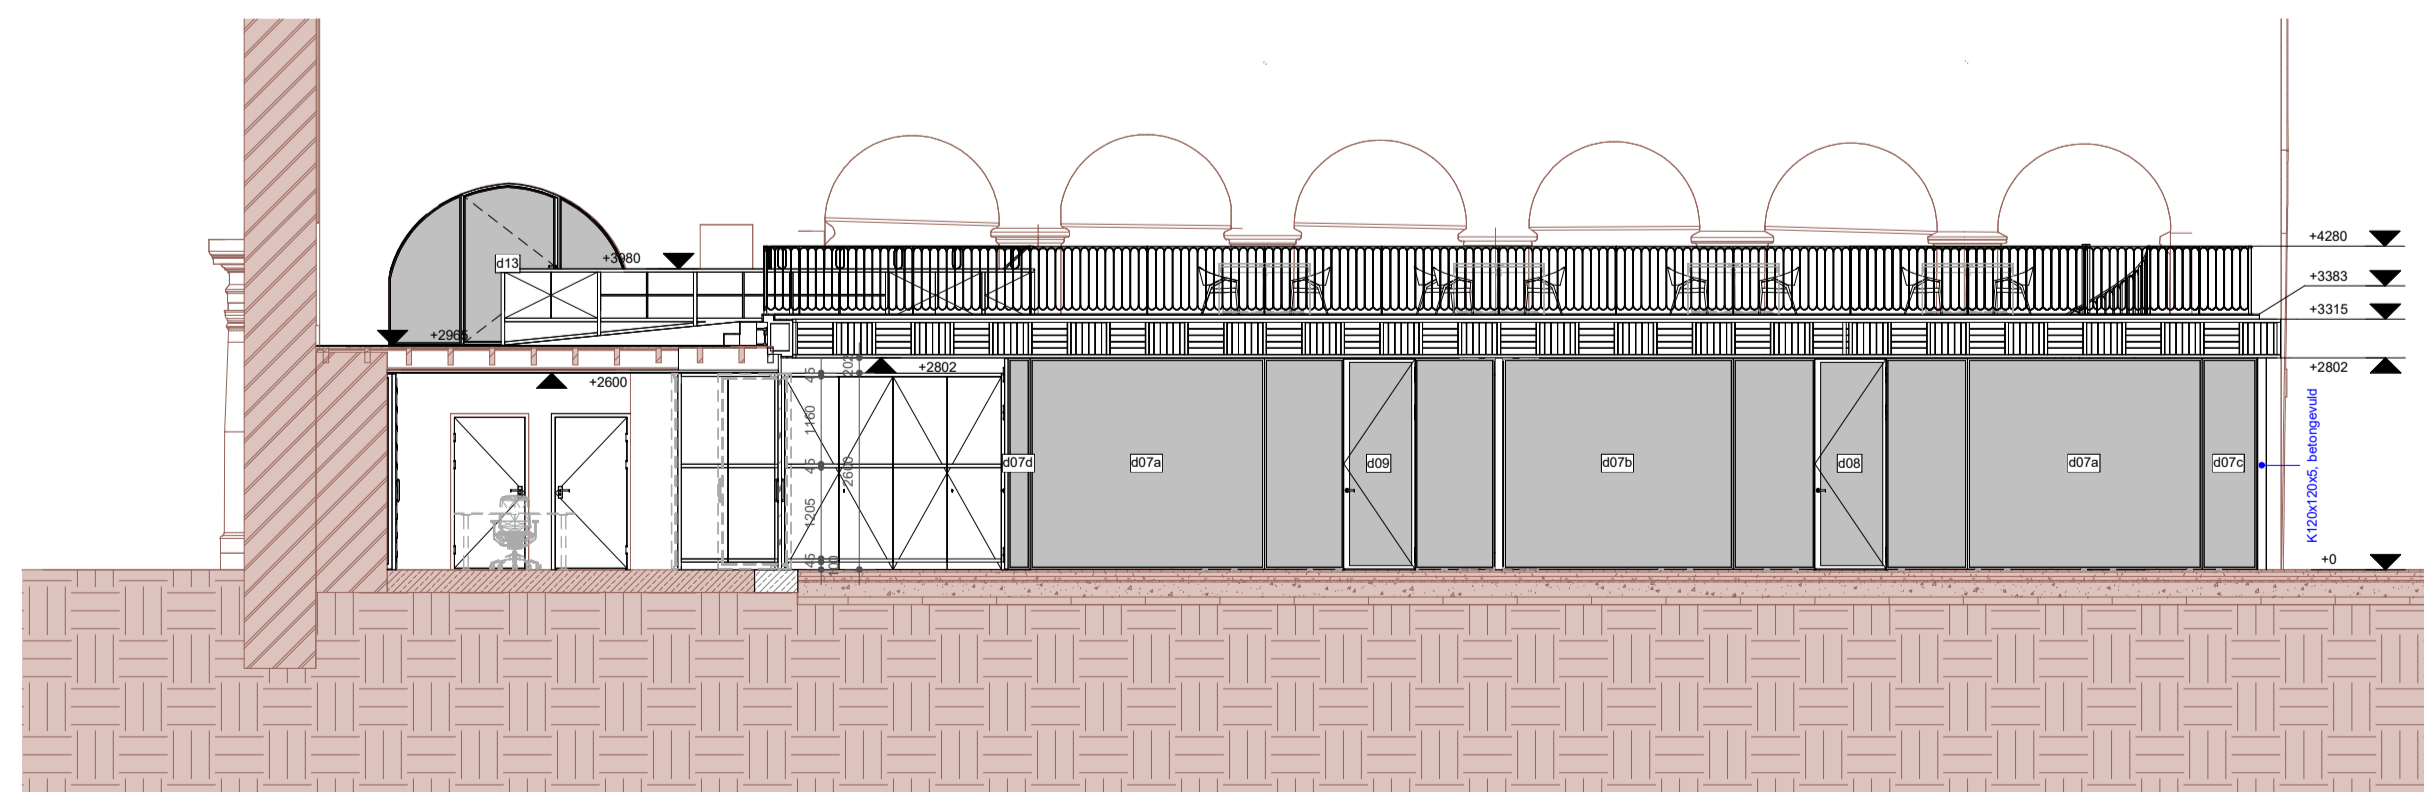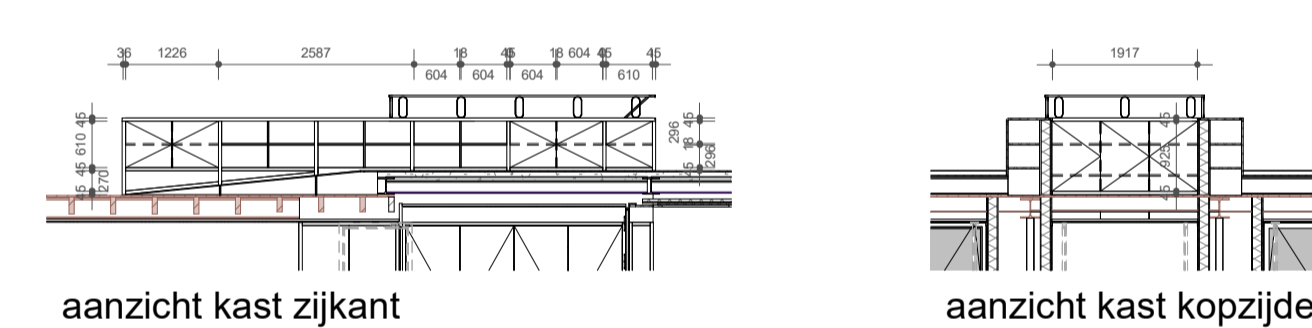


Aanzicht zuidzijde

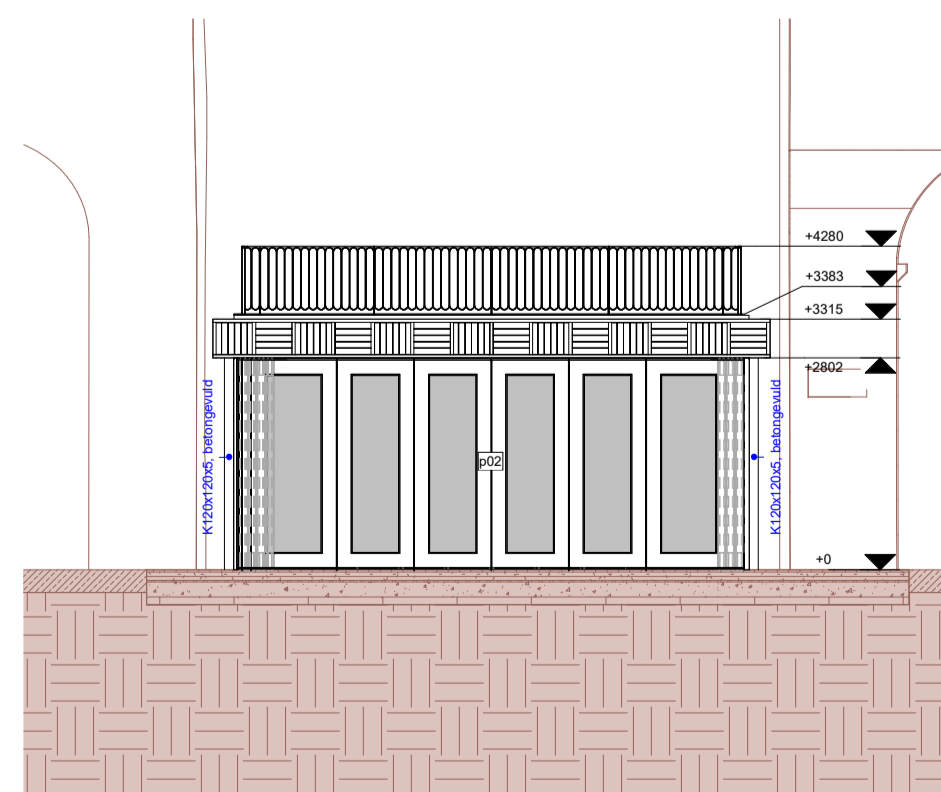

Aanzicht oostzijde

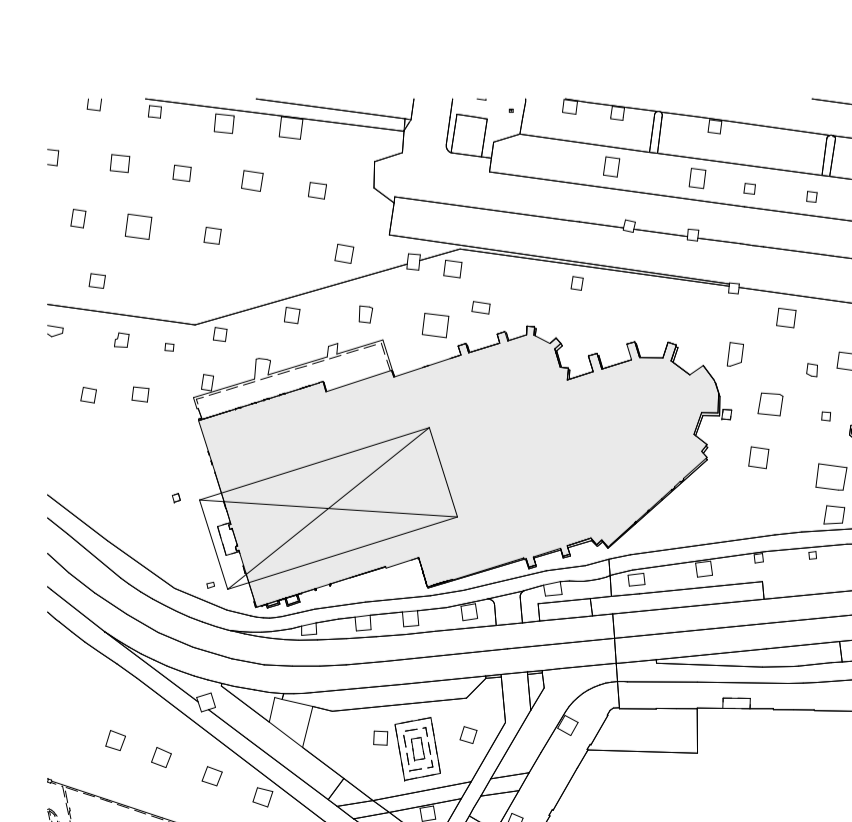

Situatieschets 1 : 1000

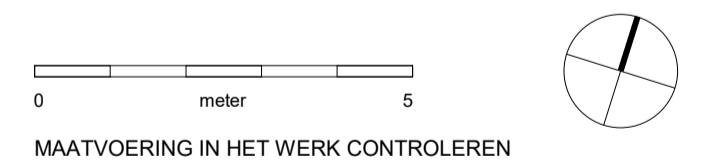

Project : Verbouw Janskerk  
Adres : Janskerkhof 26, 3512 BN Utrecht  
Projectnr. : 23-2307  
Tekening : UO-08  
Inpassing collegezalen  
Uitvoeringsontwerp  
Schaal : 1 : 100 A1  
Status : Definitief  
Datum : 12-12-2025



Westsingel 9  
3811 BA Amersfoort  
bureau@vanhoogevest.nl  
T 0031 33 4631705