


Detailnr.	Schaal	Datum	Wijziging
DT01	1 : 5 A3	12-12-2025	Definitief
DT02	1 : 5 A3	12-12-2025	Definitief
DT03	1 : 5 A3	12-12-2025	Definitief
DT04	1 : 5 A3	12-12-2025	Definitief
DT05	1 : 5 A3	12-12-2025	Definitief
DT06	1 : 5 A3	12-12-2025	Definitief
DT07	1 : 5 A3	12-12-2025	Definitief
DT08	1 : 5 A3	12-12-2025	Definitief
DT09	1 : 5 A3	12-12-2025	Definitief
DT10	1 : 5 A3	12-12-2025	Definitief
DT11	1 : 5 A3	12-12-2025	Definitief
DT12	1 : 5 A3	12-12-2025	Definitief
DT13	1 : 5 A3	12-12-2025	Definitief
DT14	1 : 5 A3	12-12-2025	Definitief
DT15	1 : 5 A3	12-12-2025	Definitief
DT16	1 : 5 A3	12-12-2025	Definitief
DT17	1 : 5 A3	12-12-2025	Definitief
DT18	1 : 5 A3	12-12-2025	Definitief
DT19	1 : 5 A3	12-12-2025	Definitief

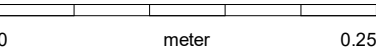


MAATVOERING IN HET WERK CONTROLEREN

**Project** : **Verbouw Janskerk**  
**Adres** : **Janskerkhof 26, 3512 BN Utrecht**  
**Projectnr.** : **23-2307**  
**Tekening** : **UO-12**  
**Detaillering**  
**Uitvoeringsontwerp**  
**Schaal** : **1 : 5 A3**  
**Status** : **Definitief**  
**Datum** : **12-12-2025**




Westsingel 9  
3811 BA Amersfoort  
bureau@vanhoogevest.nl  
T 0031 33 4631705




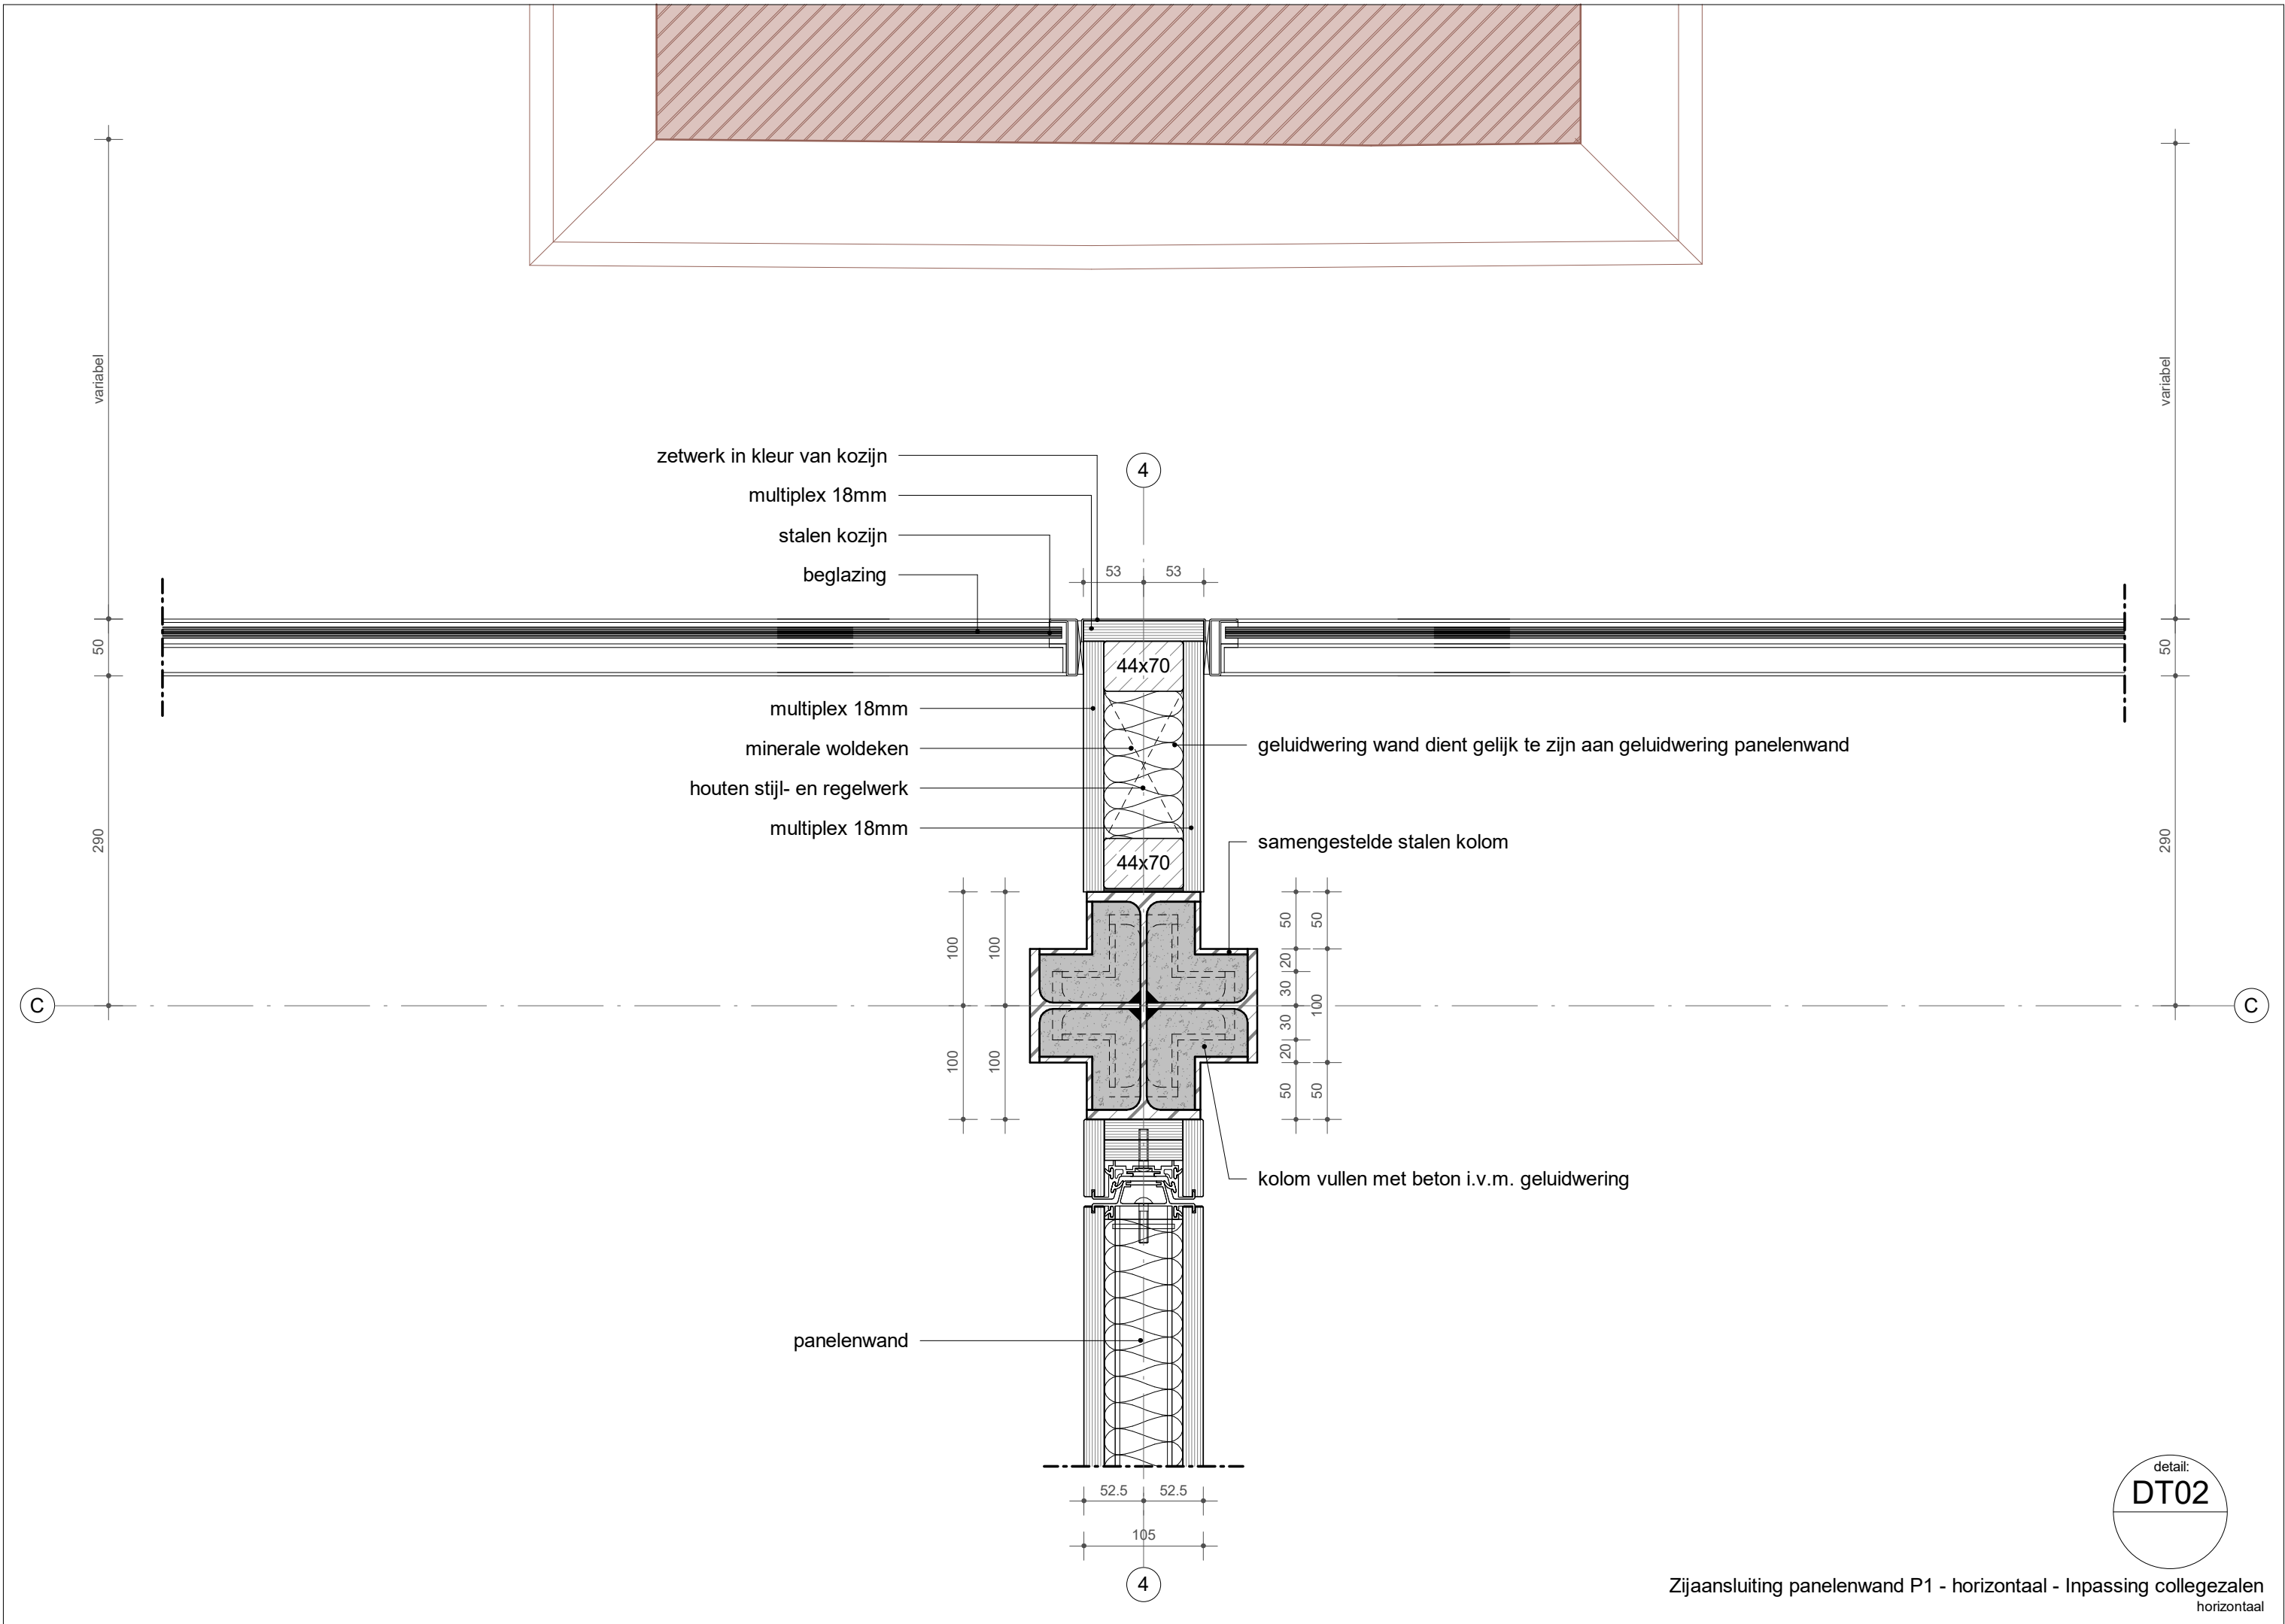


Zijaansluiting panelenwand P1 - horizontaal - Inpassing collegezalen  
horizontaal

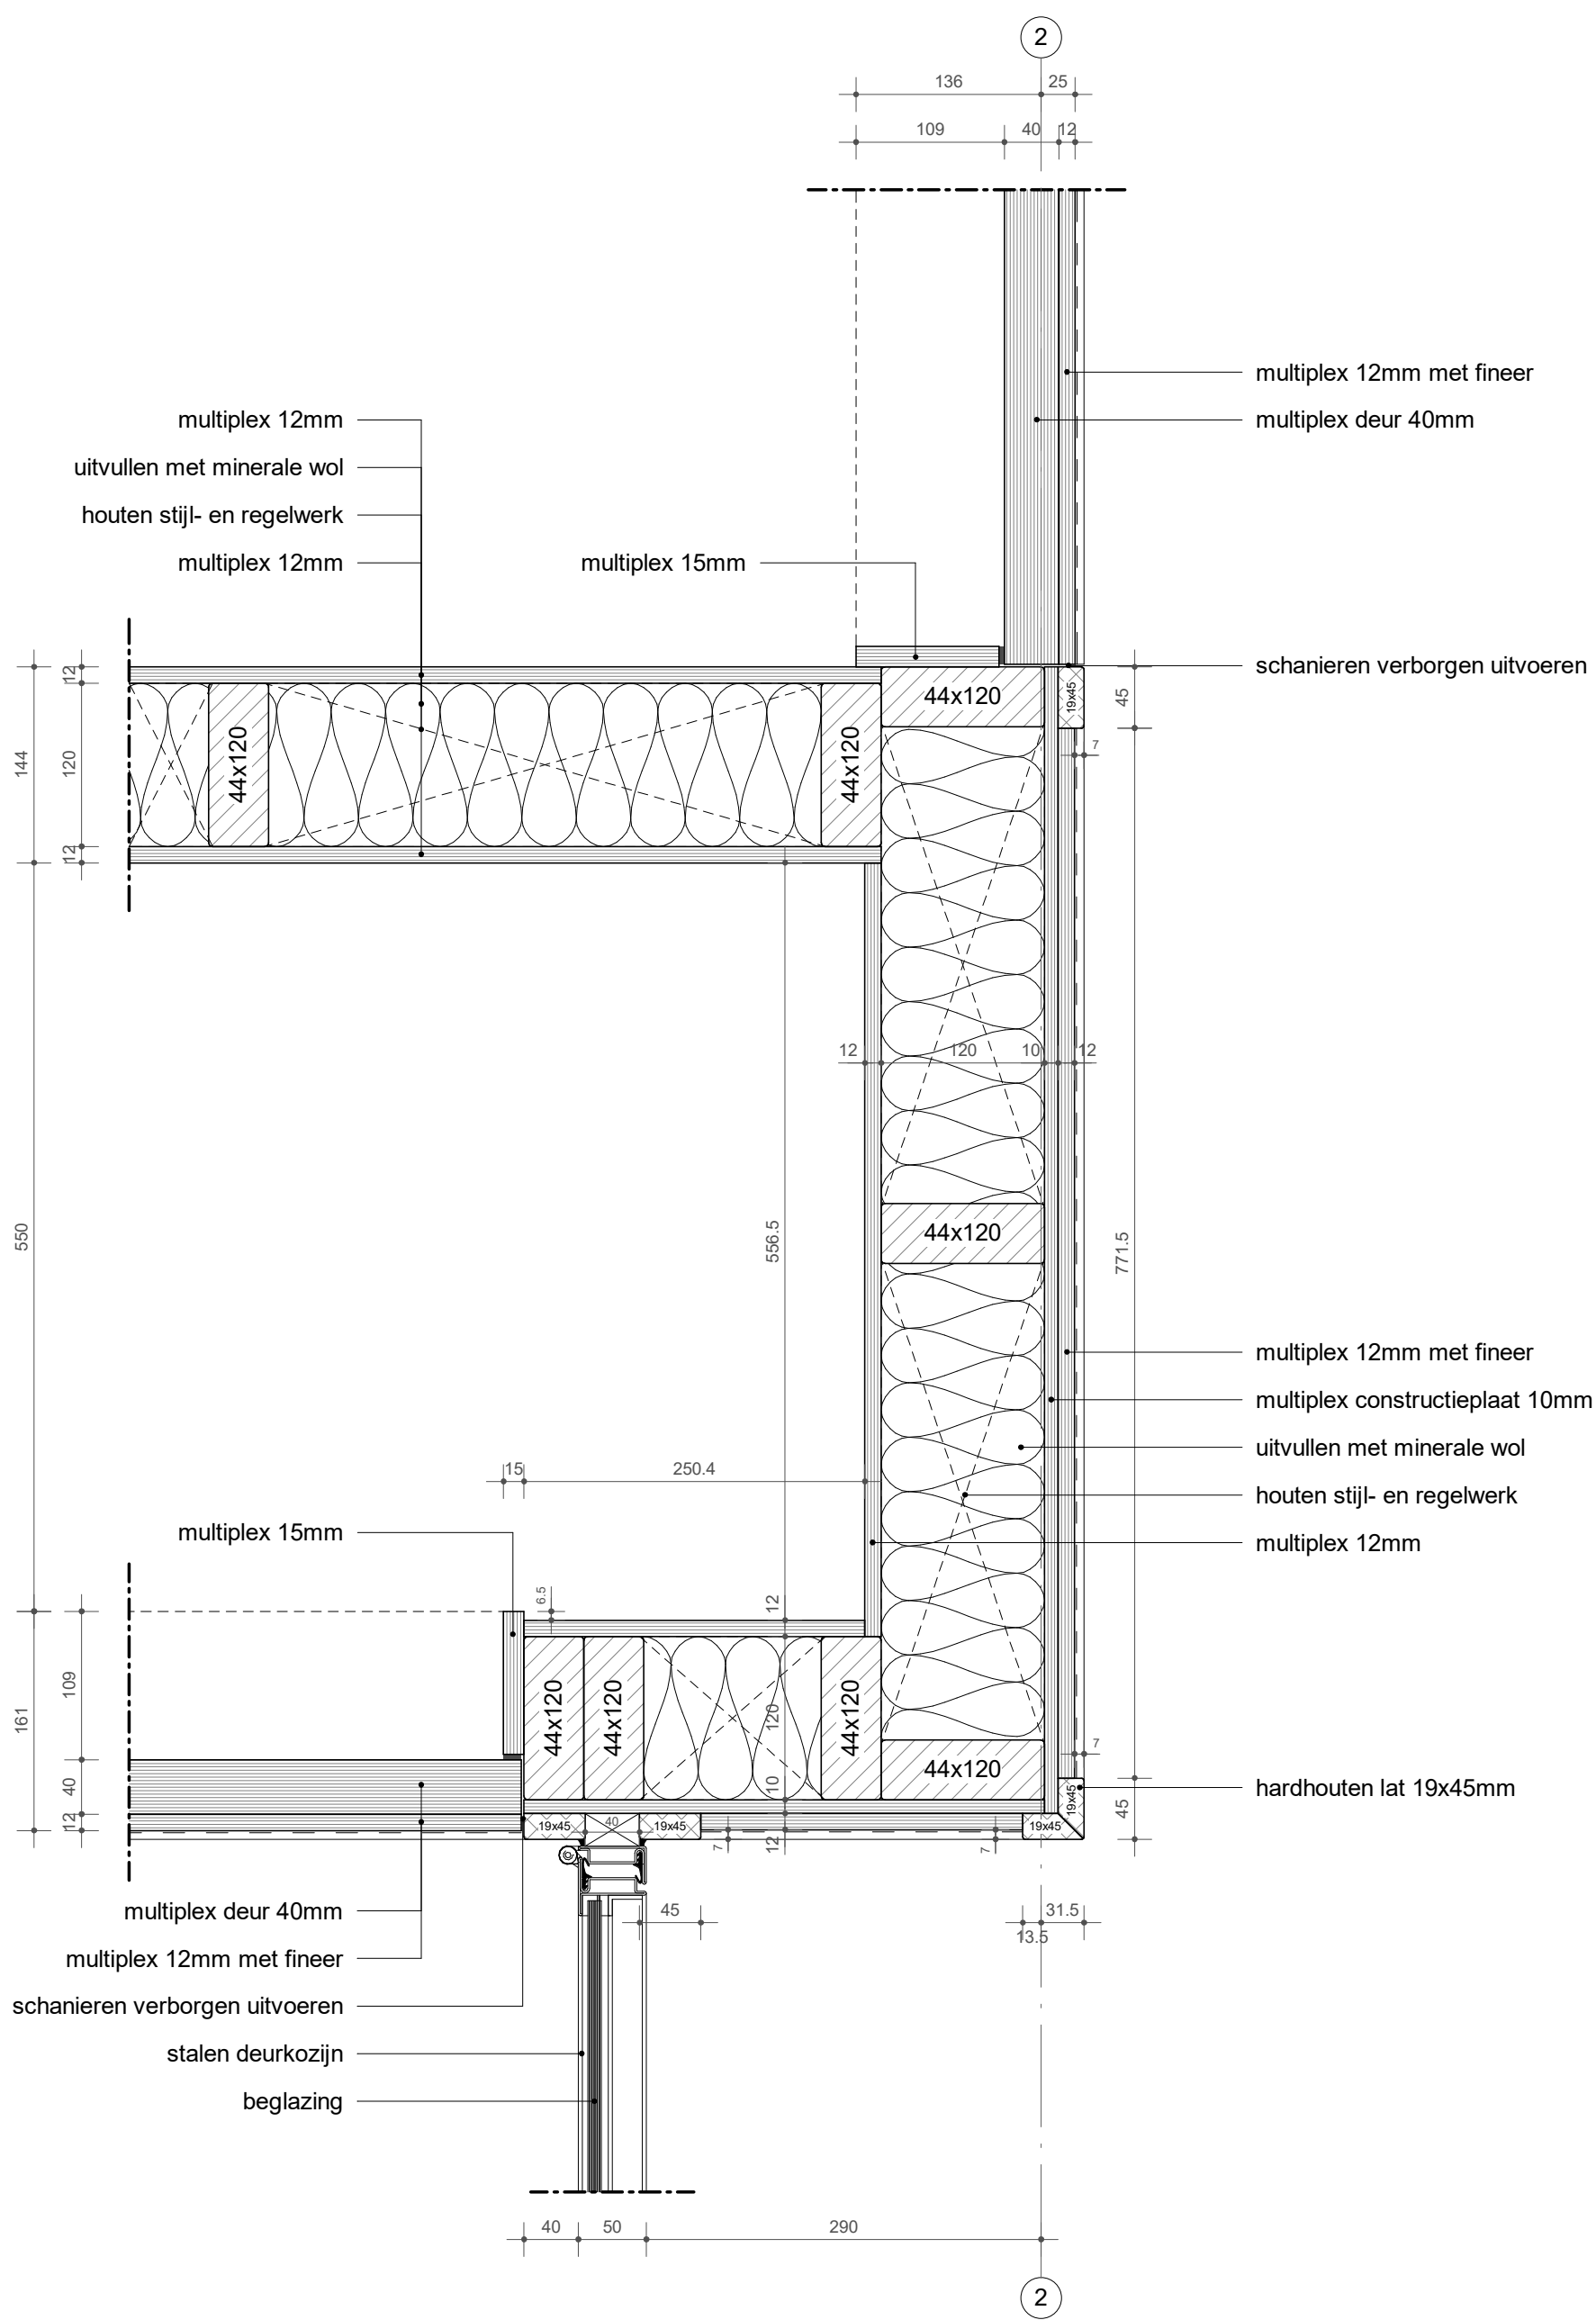

vloertegels demonteren en bovenste kalklaag slopen

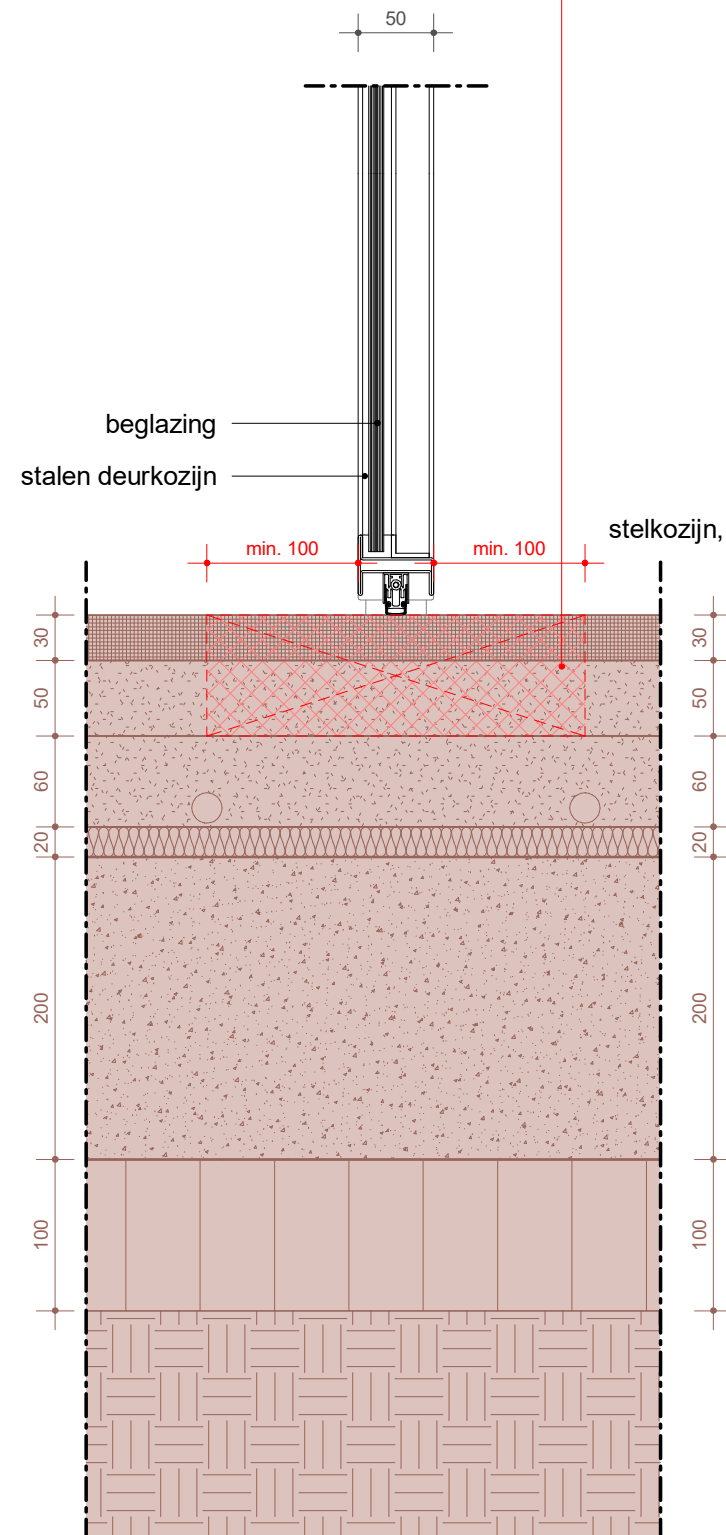

stelkozijn, in kleur kozijn

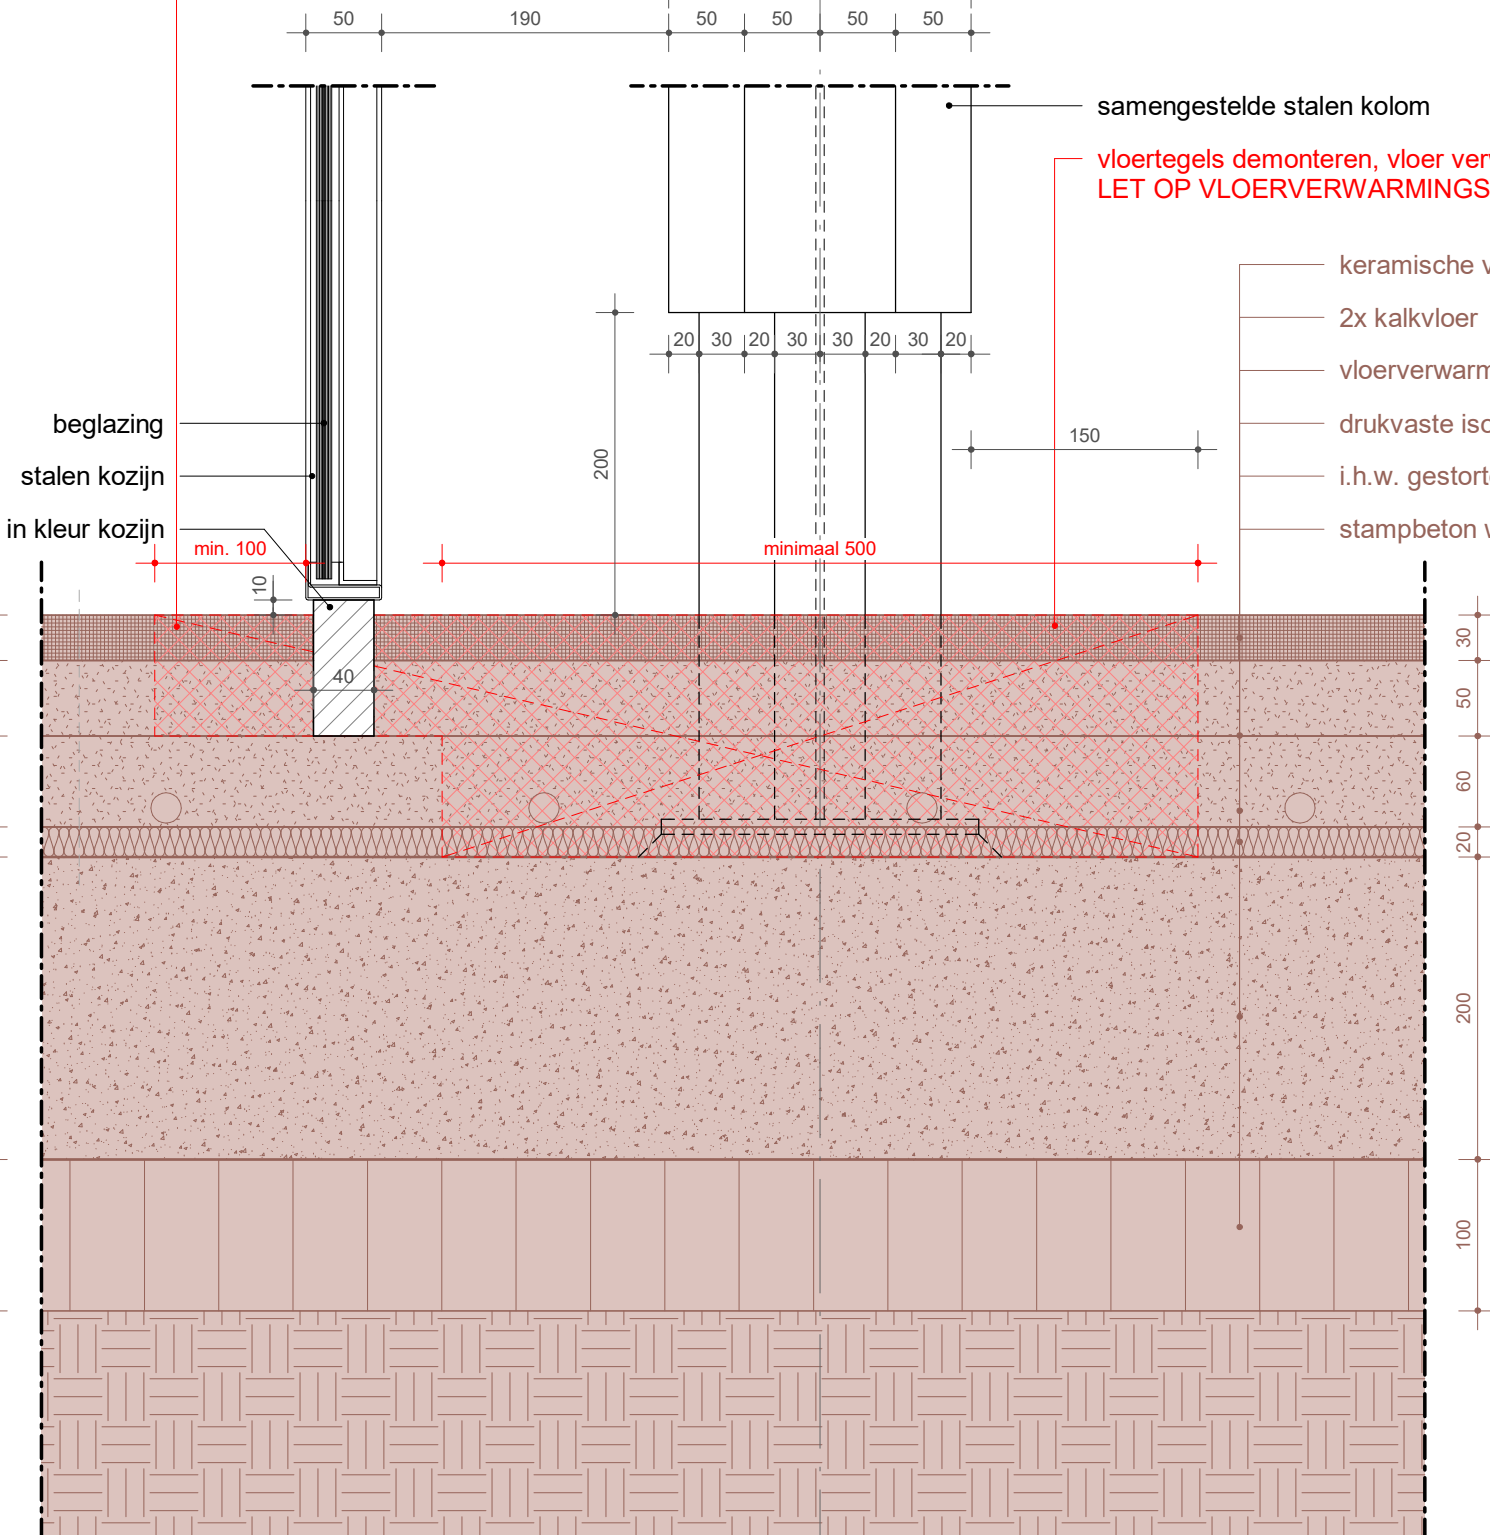


samengestelde stalen kolom


vloertegels demonteren, vloer verwijderen tot constructievloer  
LET OP VLOERVERWARMINGSLEIDINGEN

keramische vloertegels  
2x kalkvloer  
vloerverwarming  
drukvlaste isolatie  
i.h.w. gestorte betonvloer  
stampbeton werkvloer


detail:  
DT04



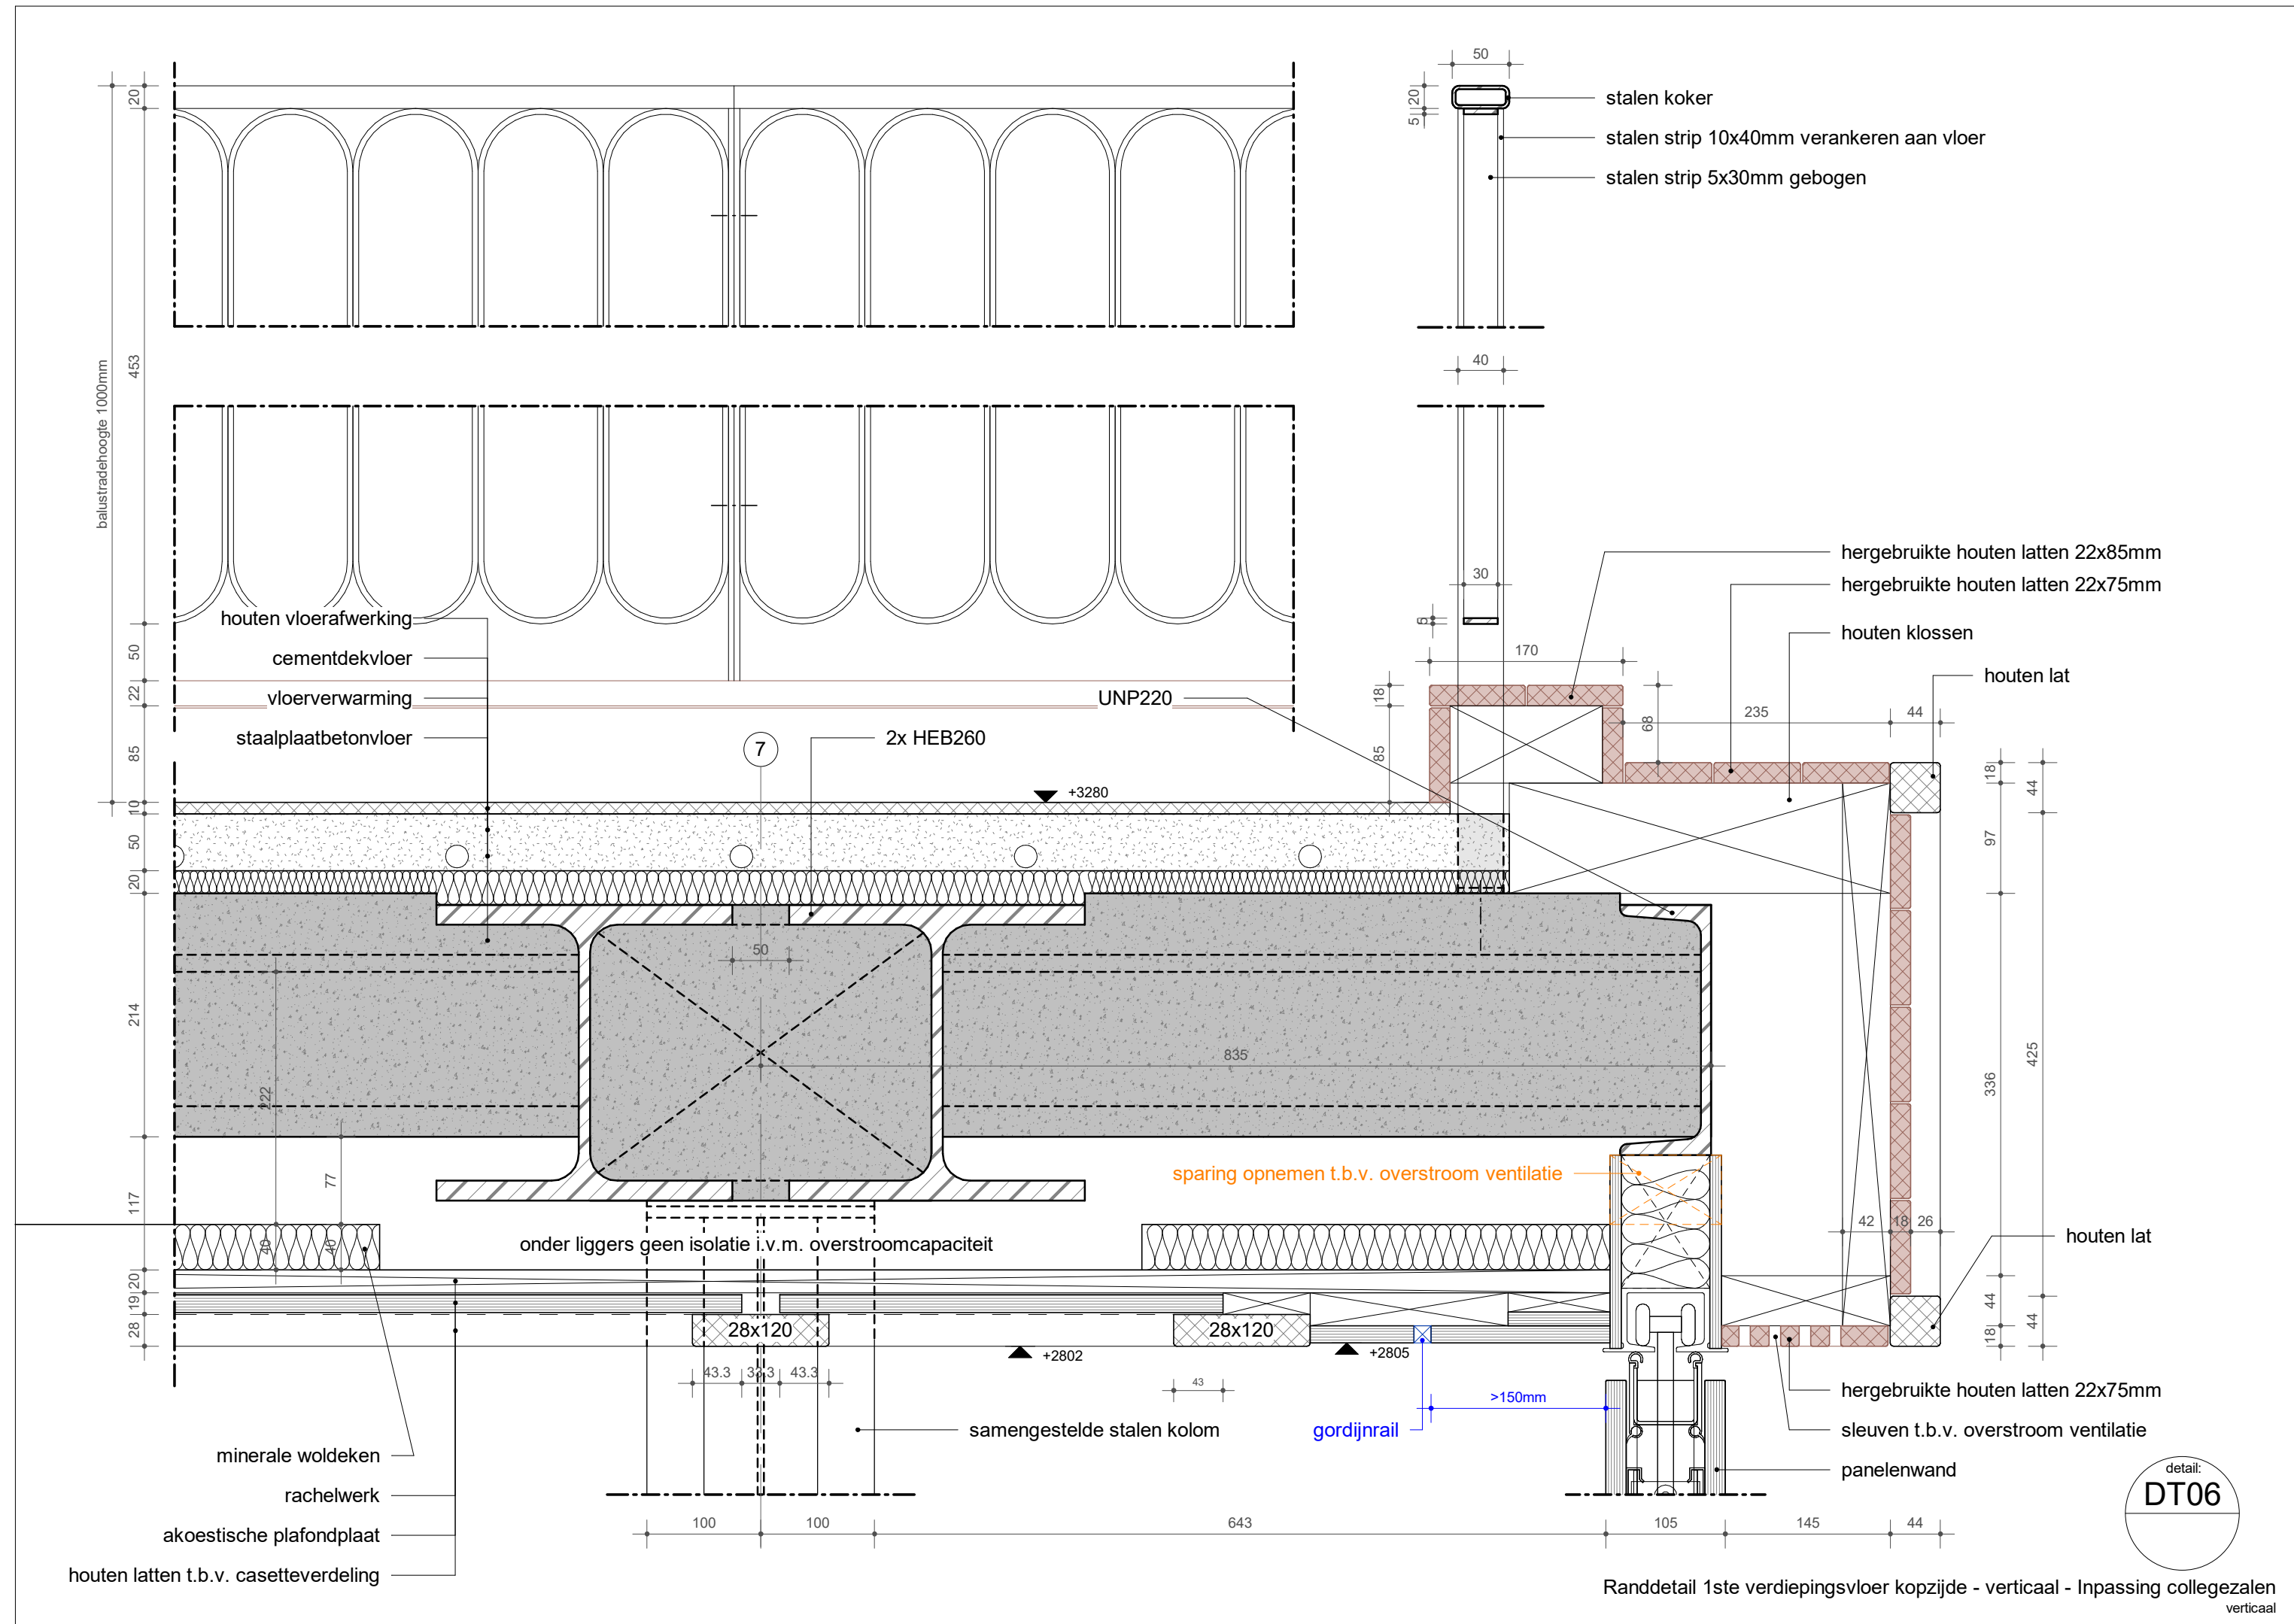


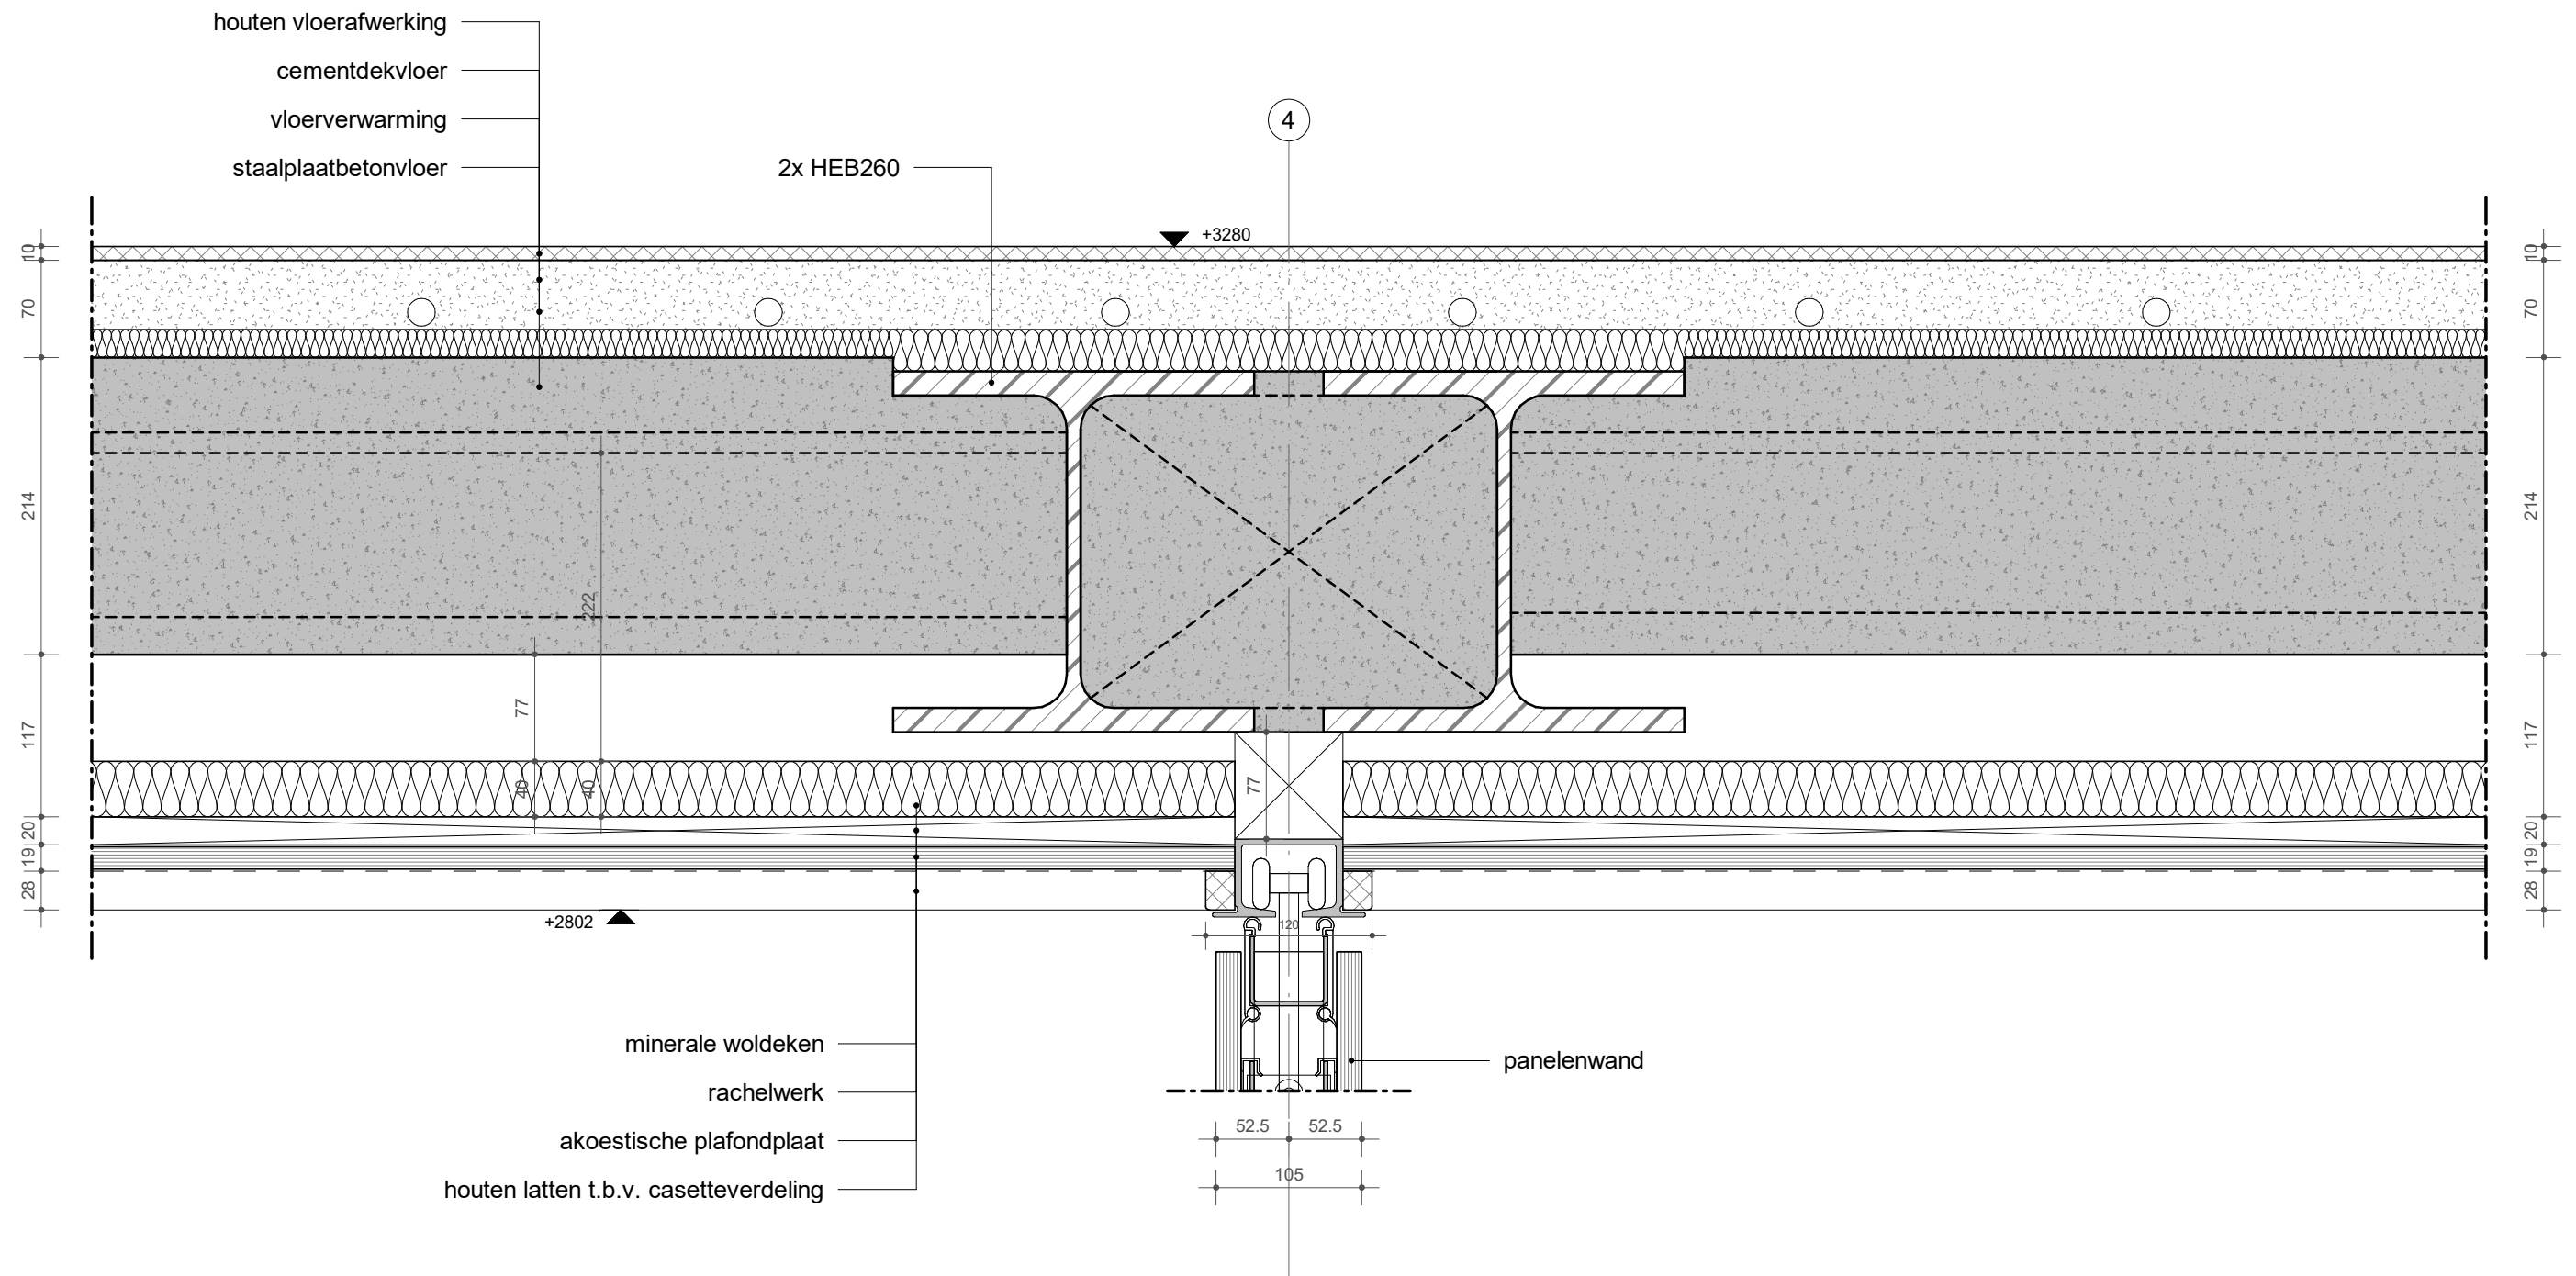


detail:  
**DT07**

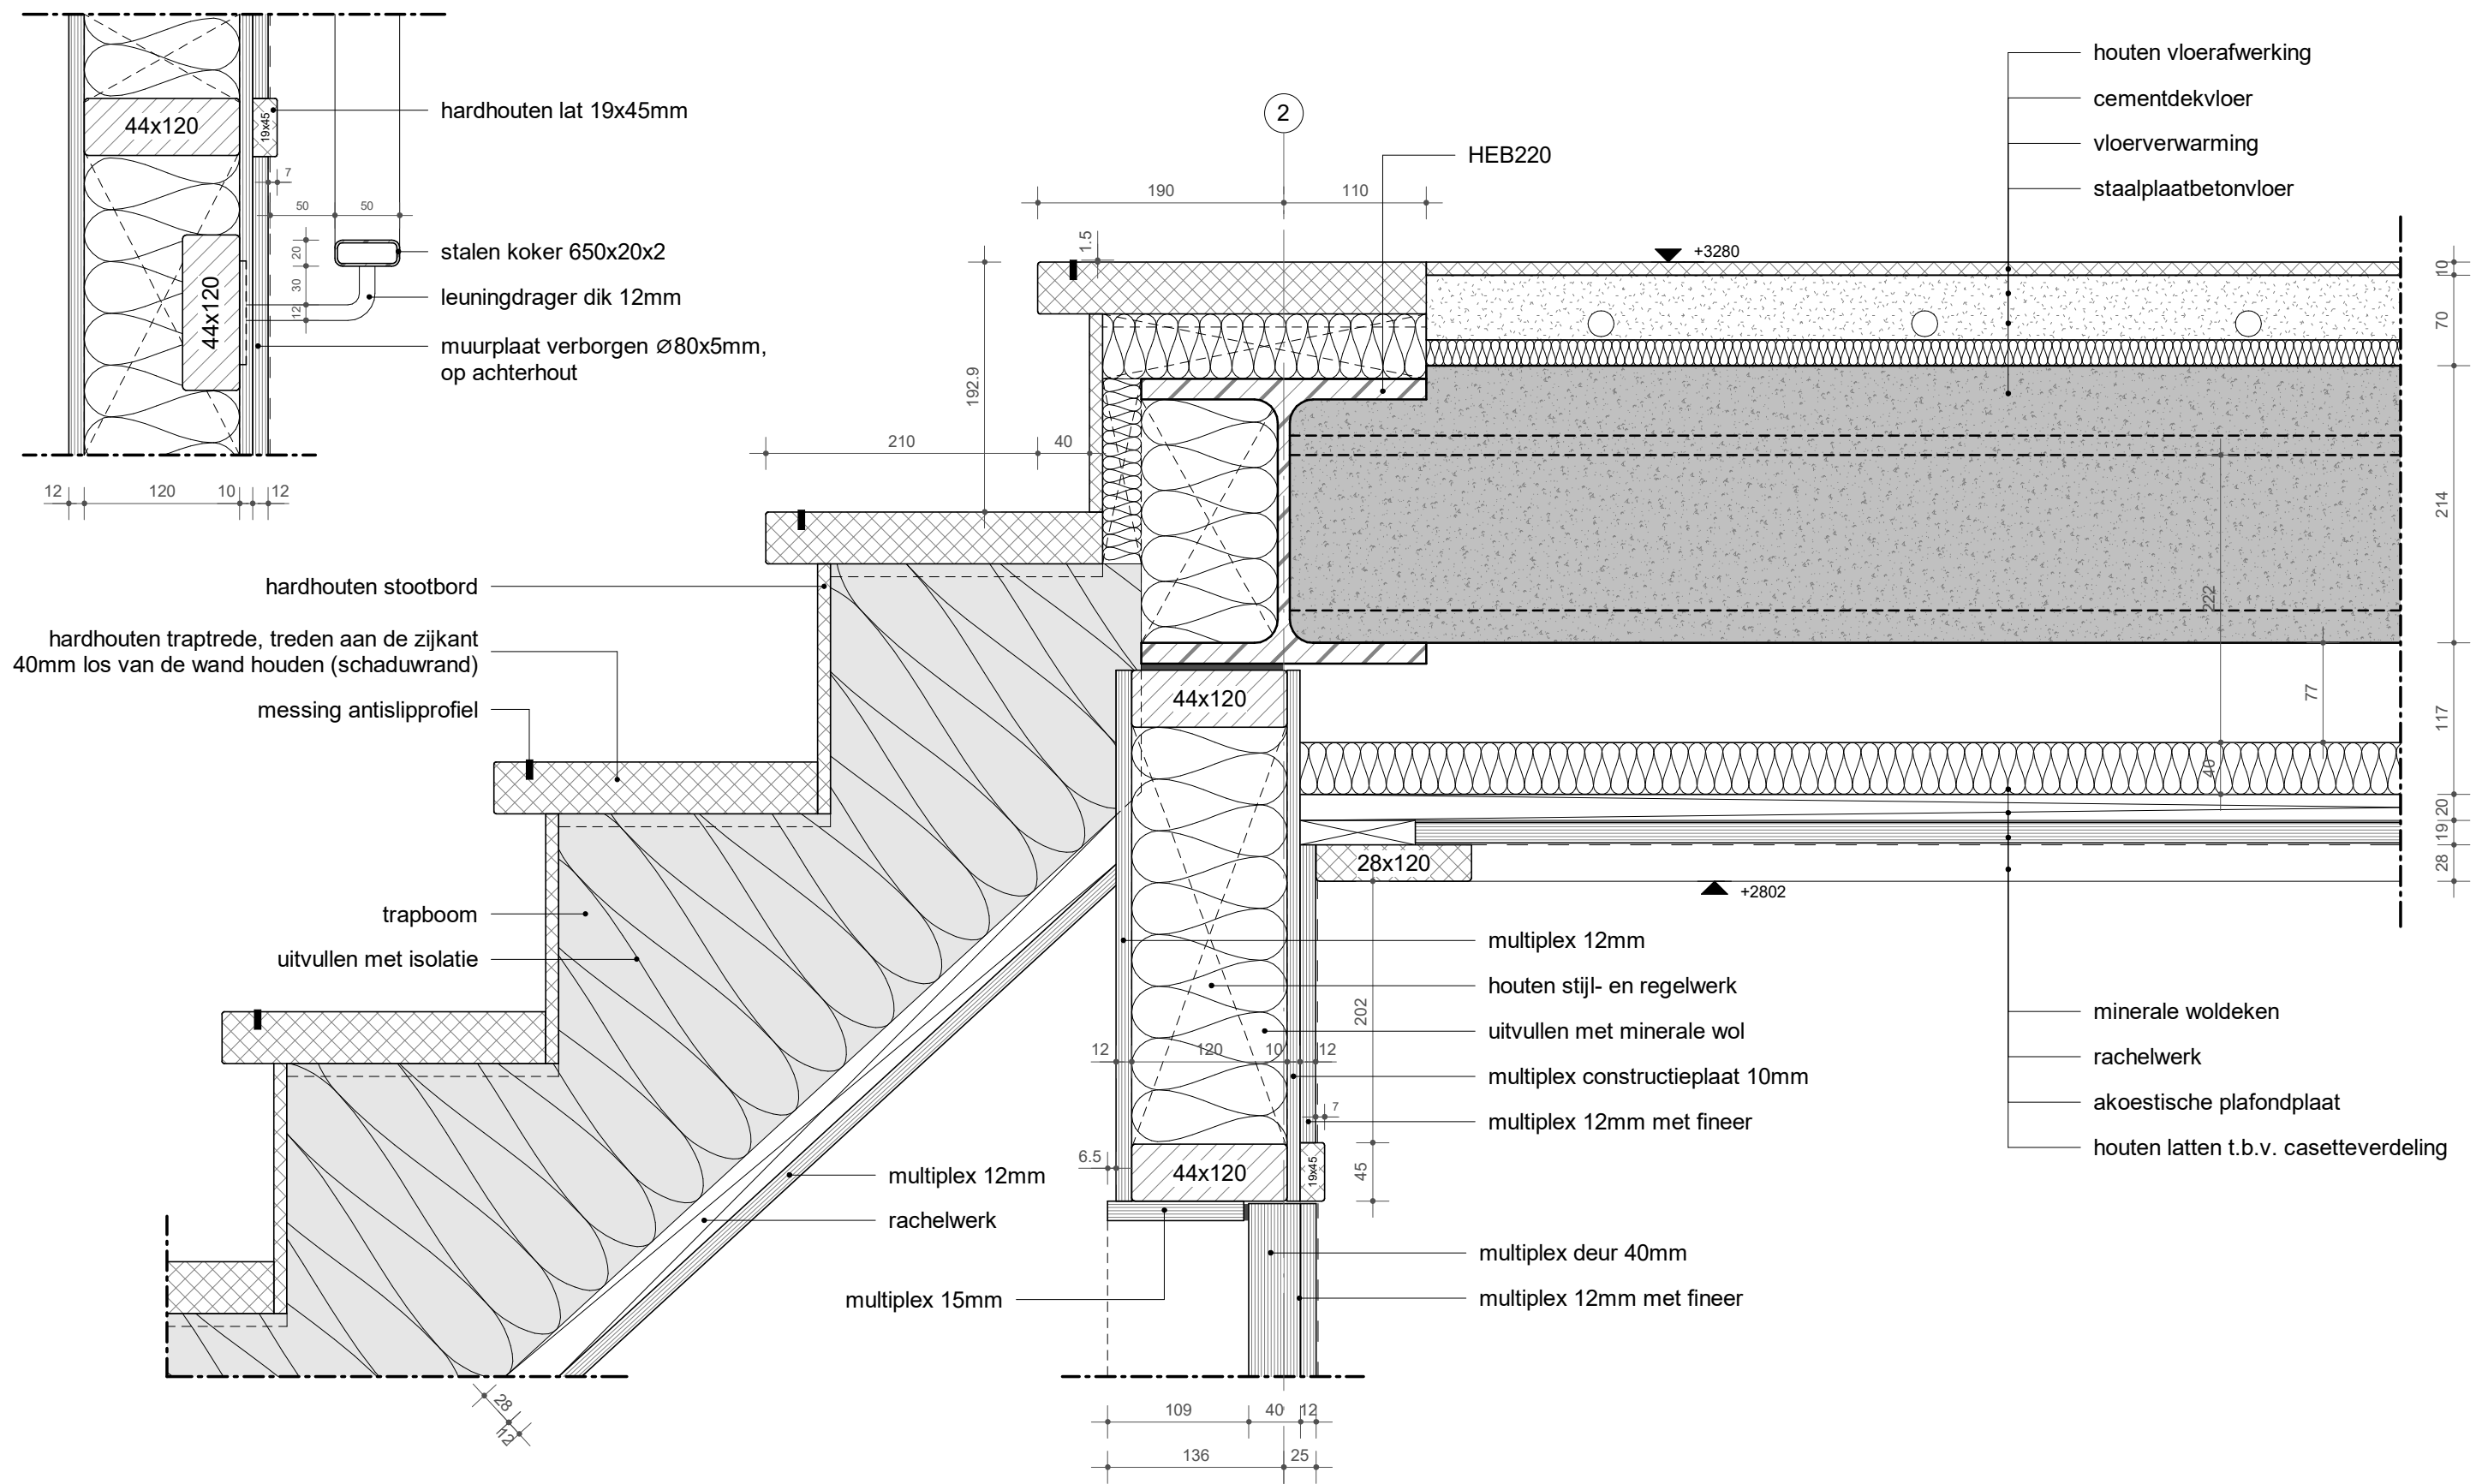


detail:  
DT08

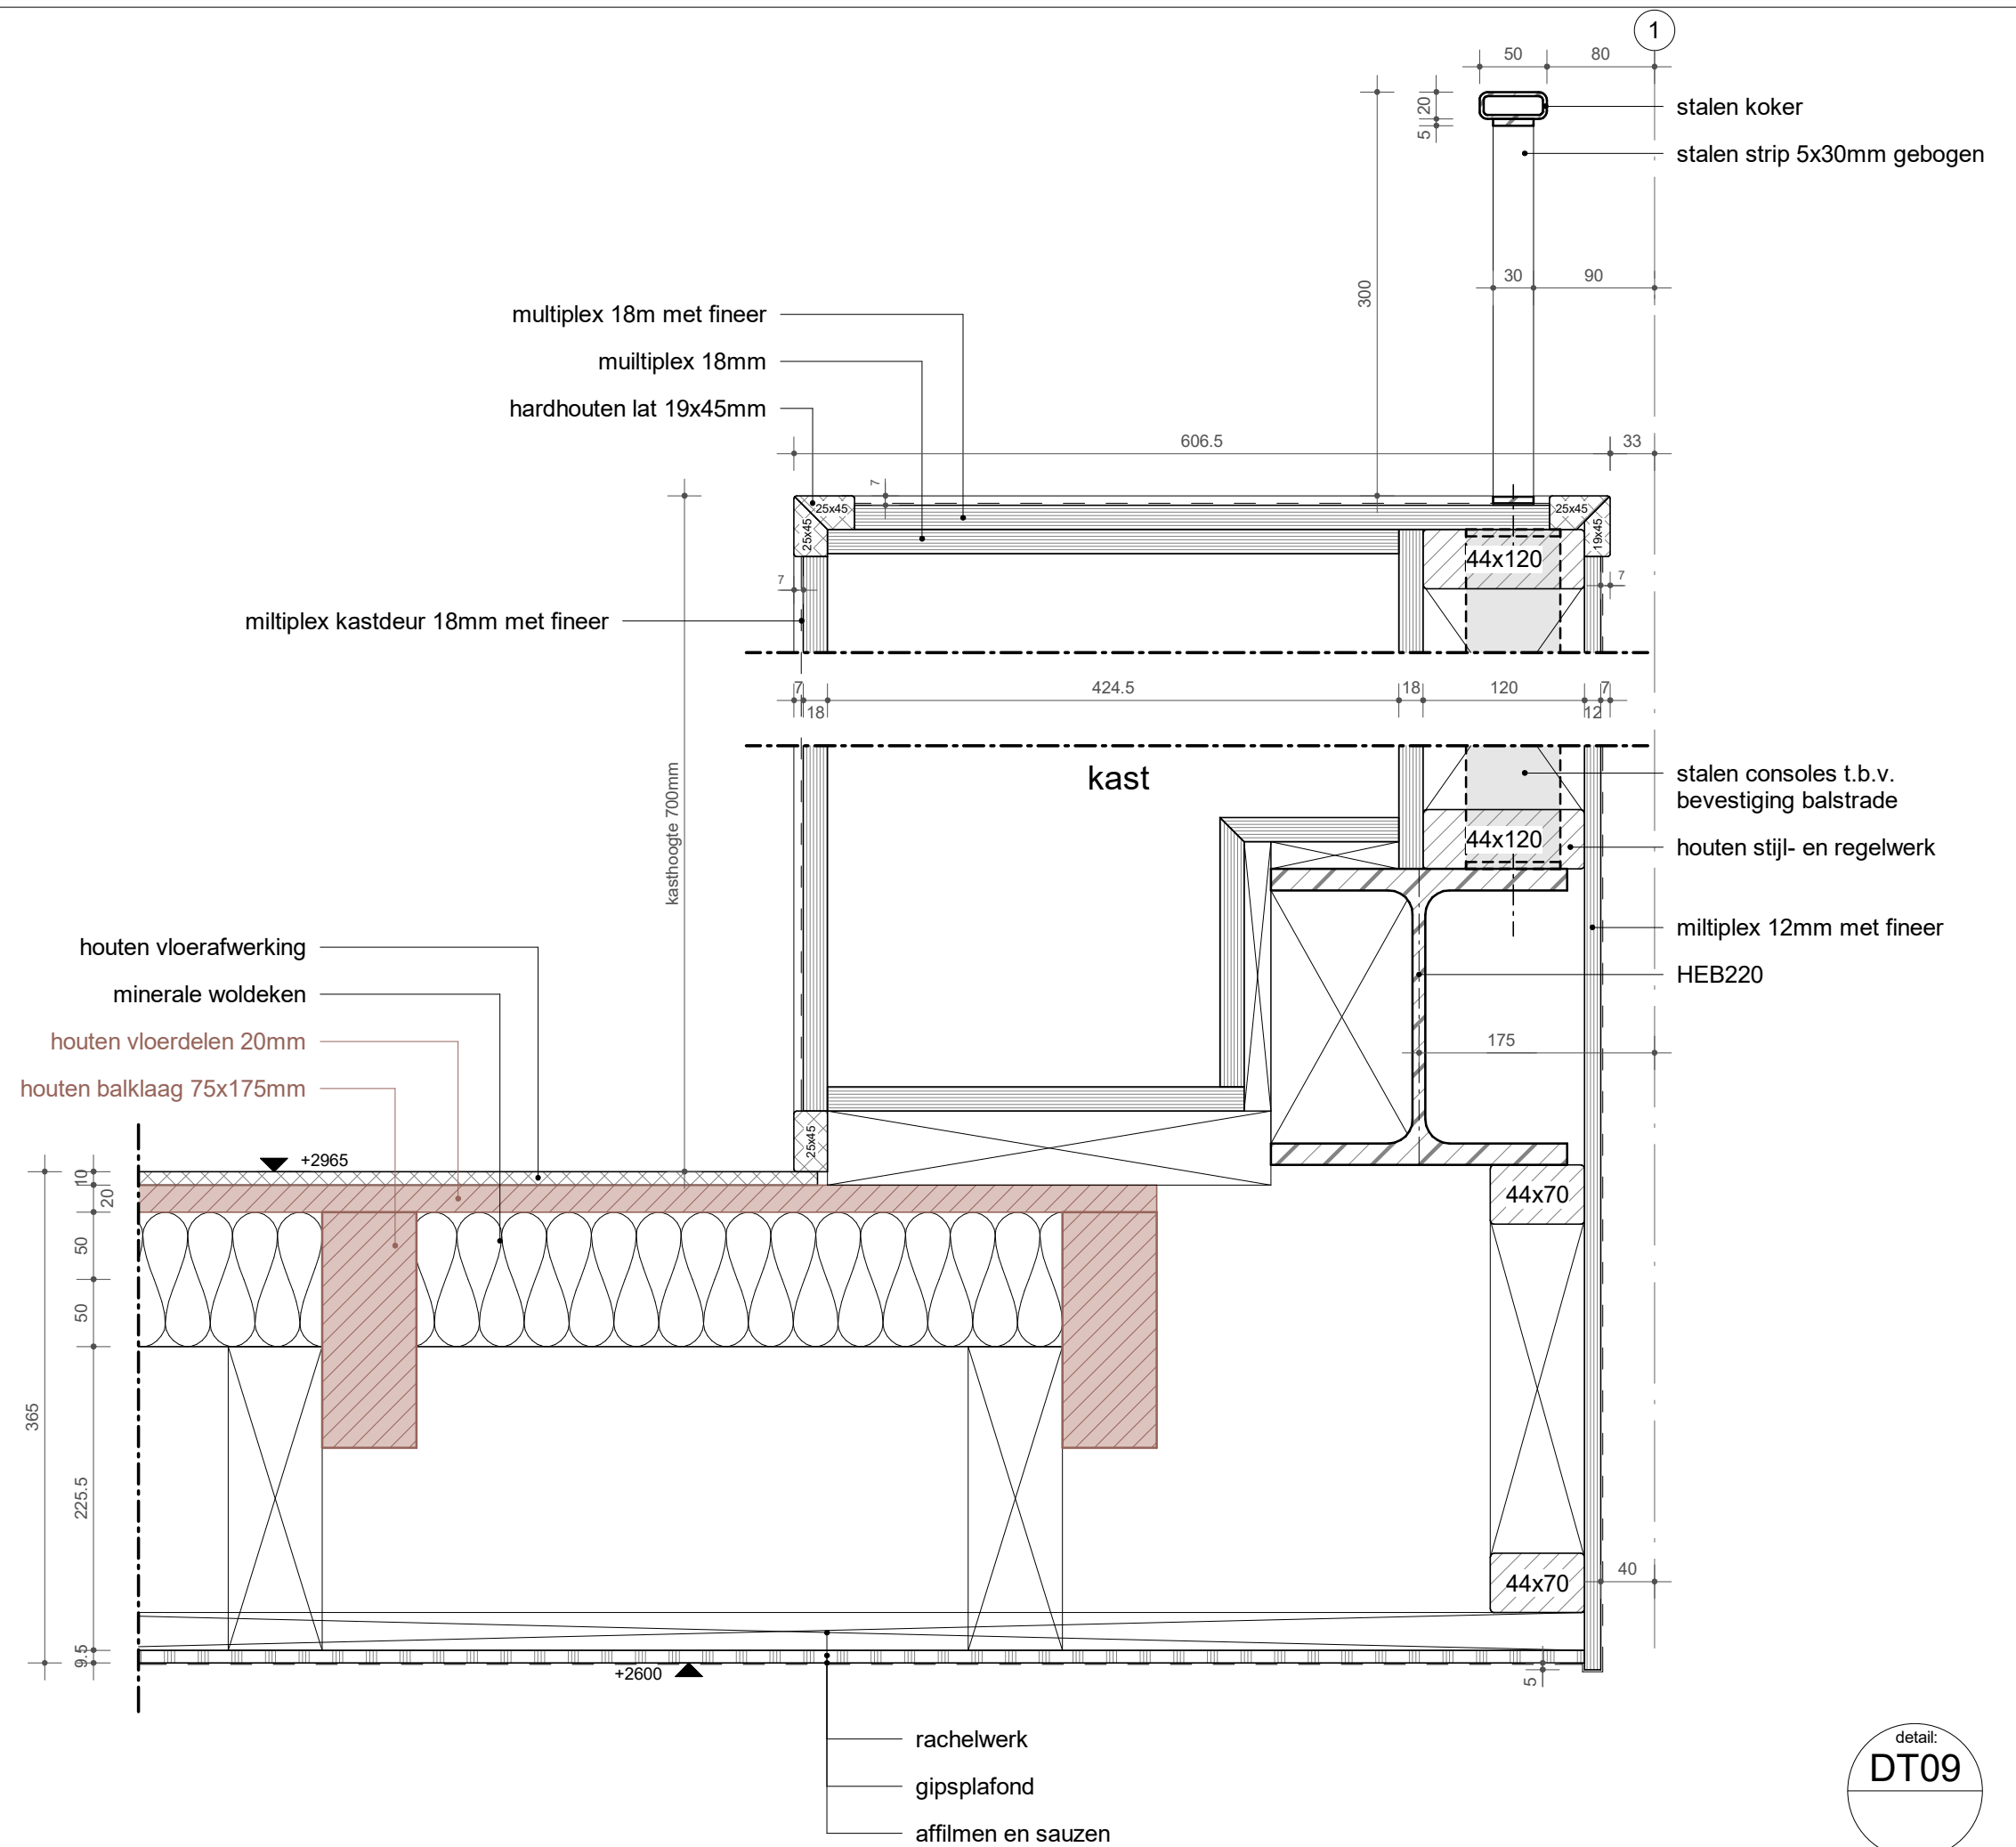


Randdetail vide hoofdtrap - verticaal - Inpassing collegezalen  
verticaal

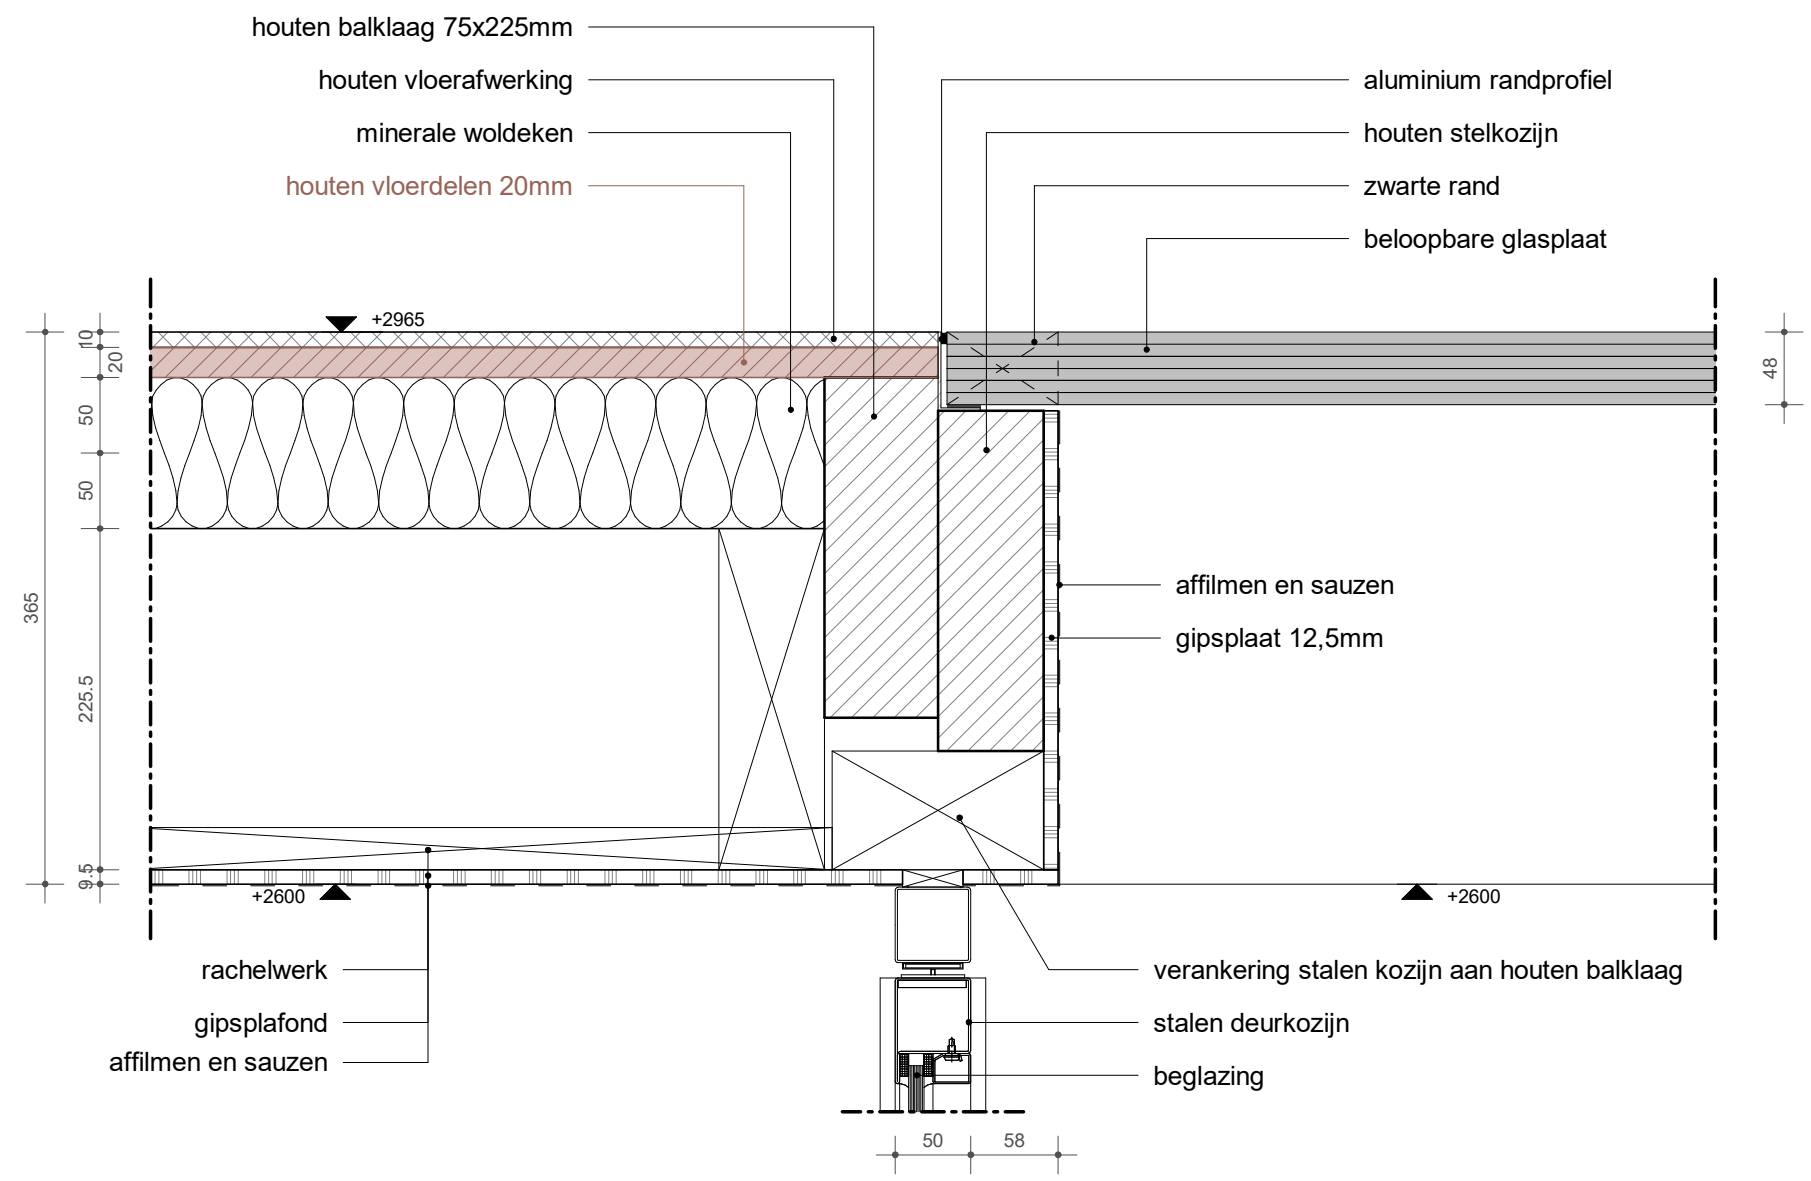

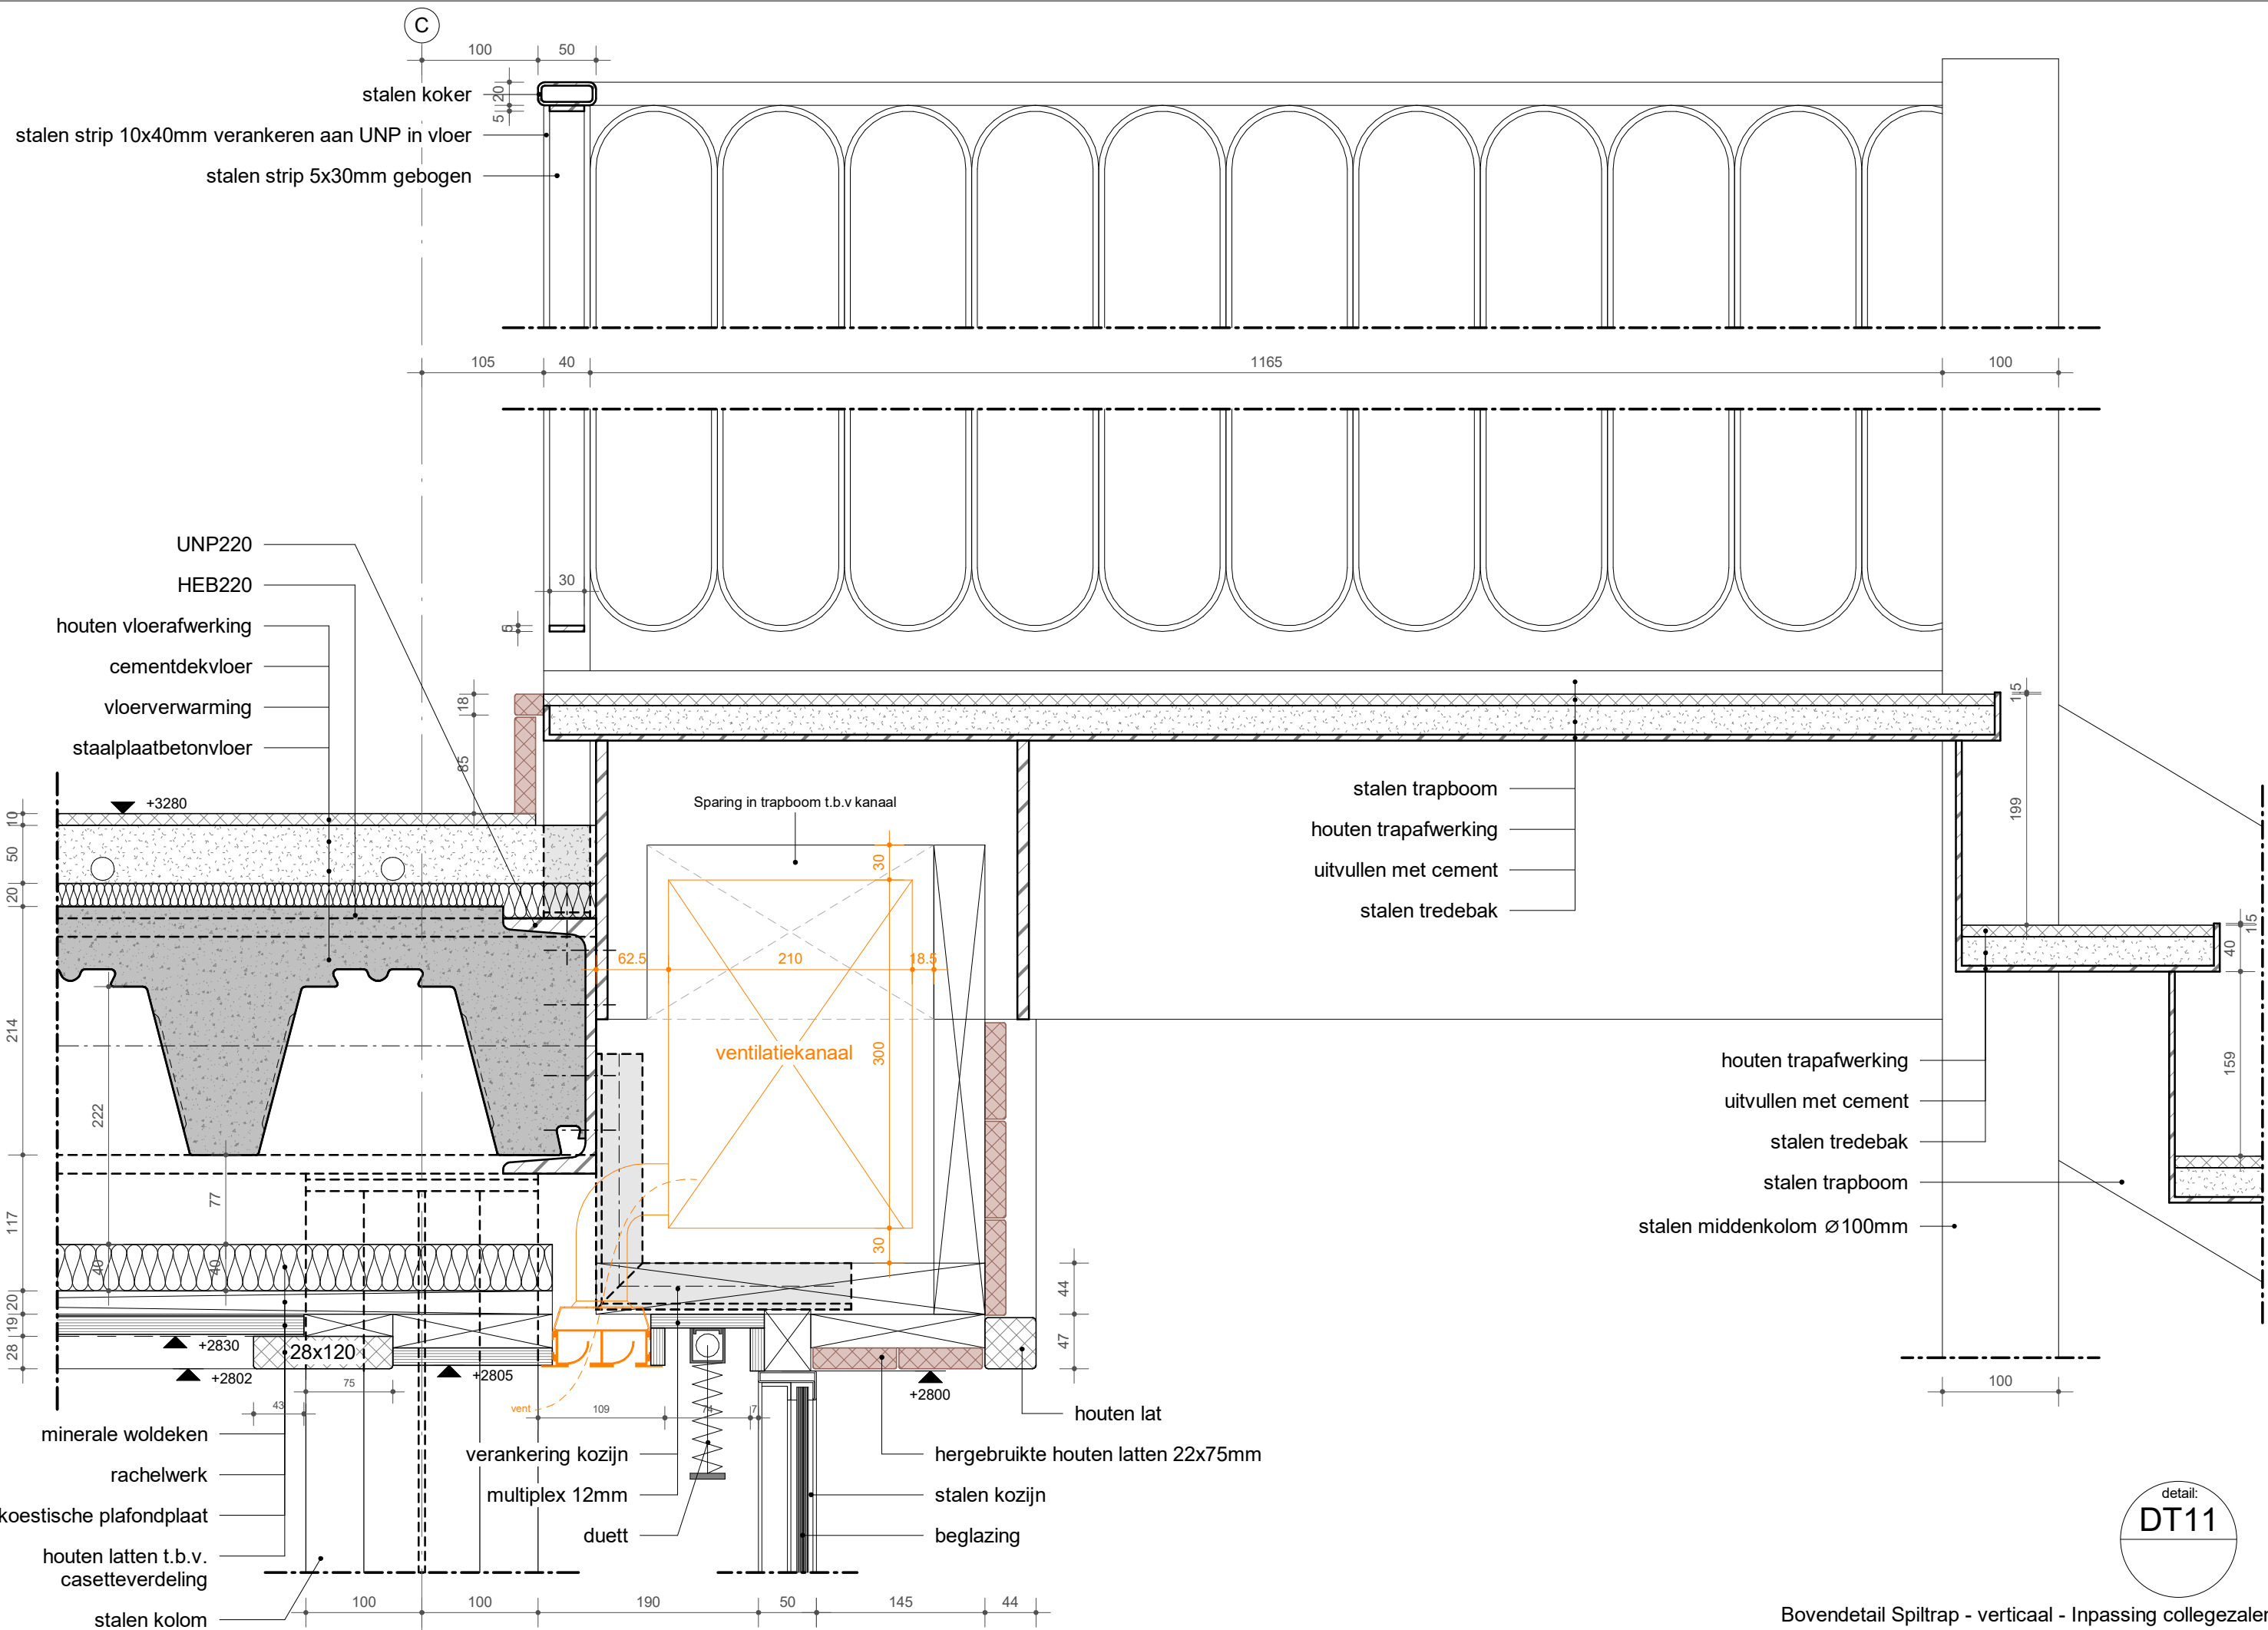



detail:  
**DT11**


Bovendetail Spiltrap - verticaal - Inpassing collegezalen  
verticaal

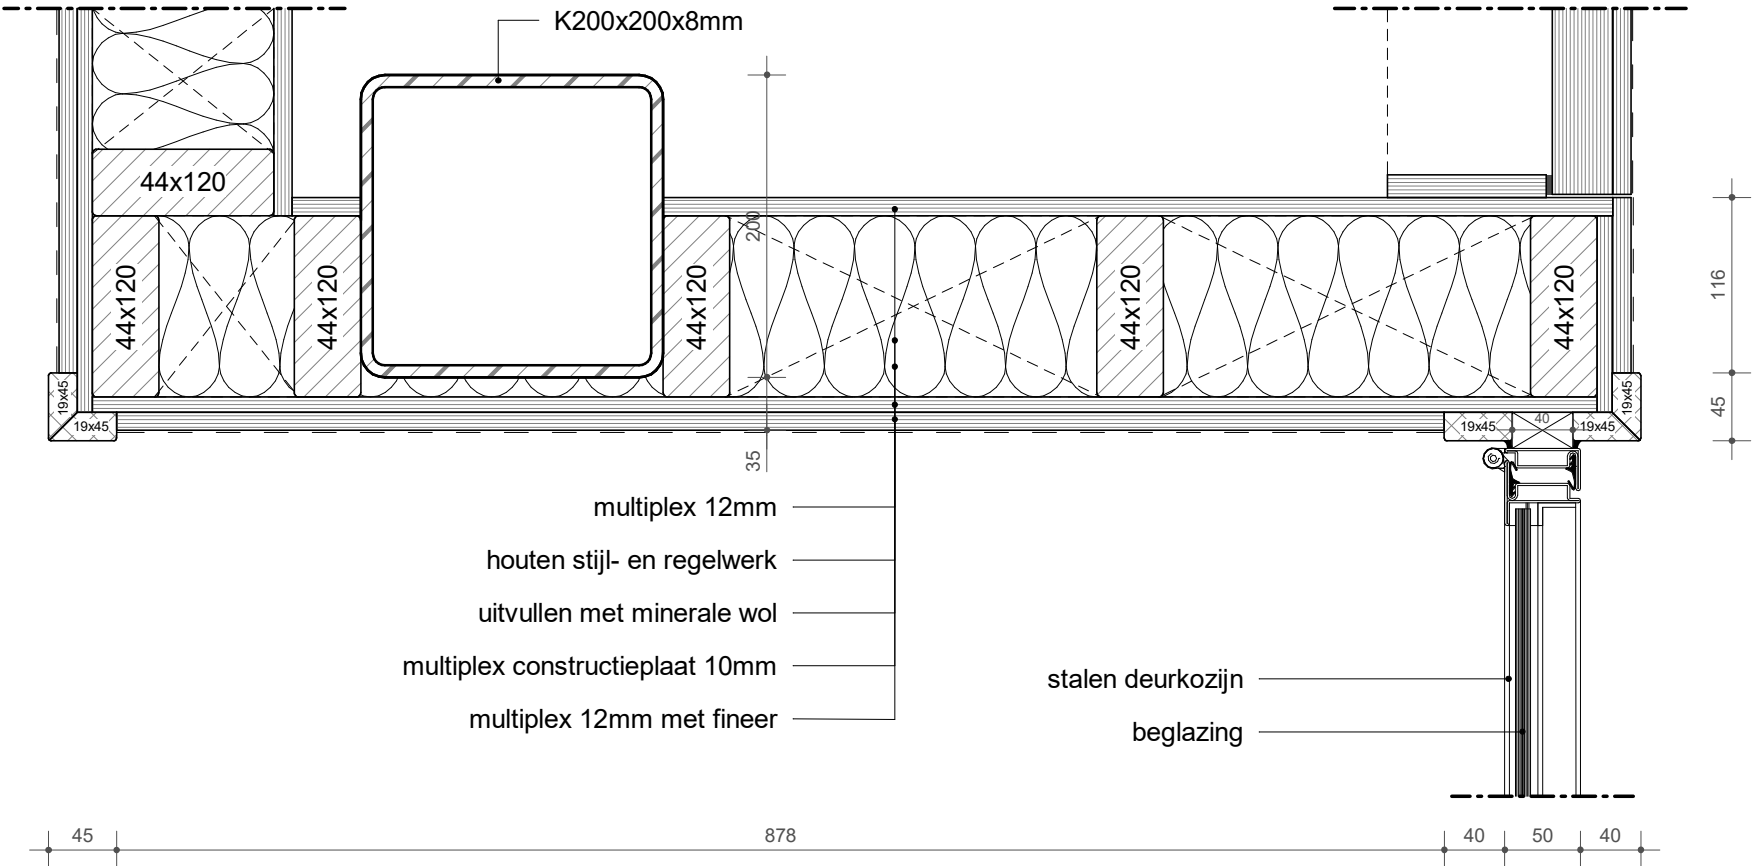



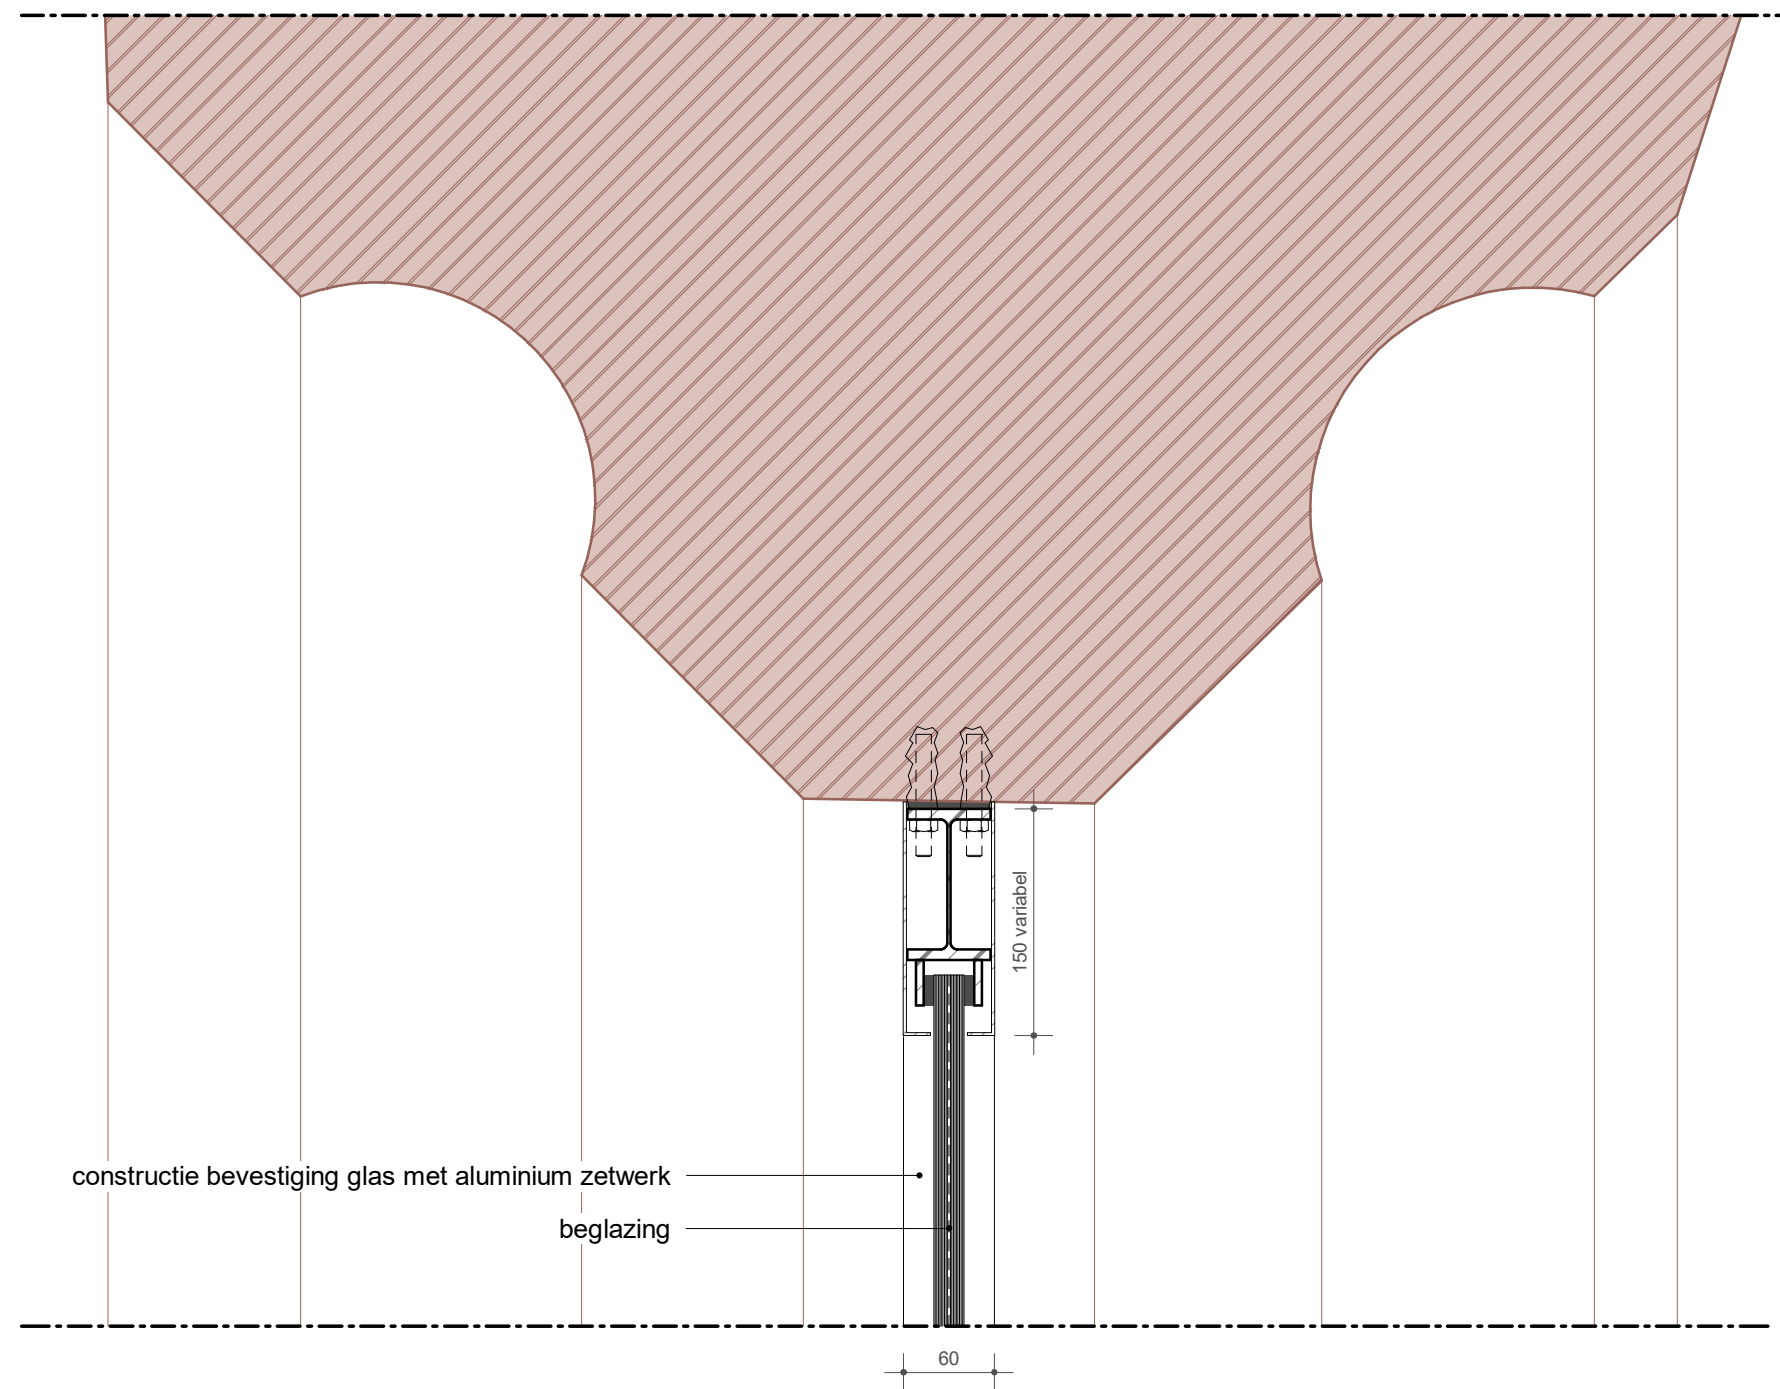


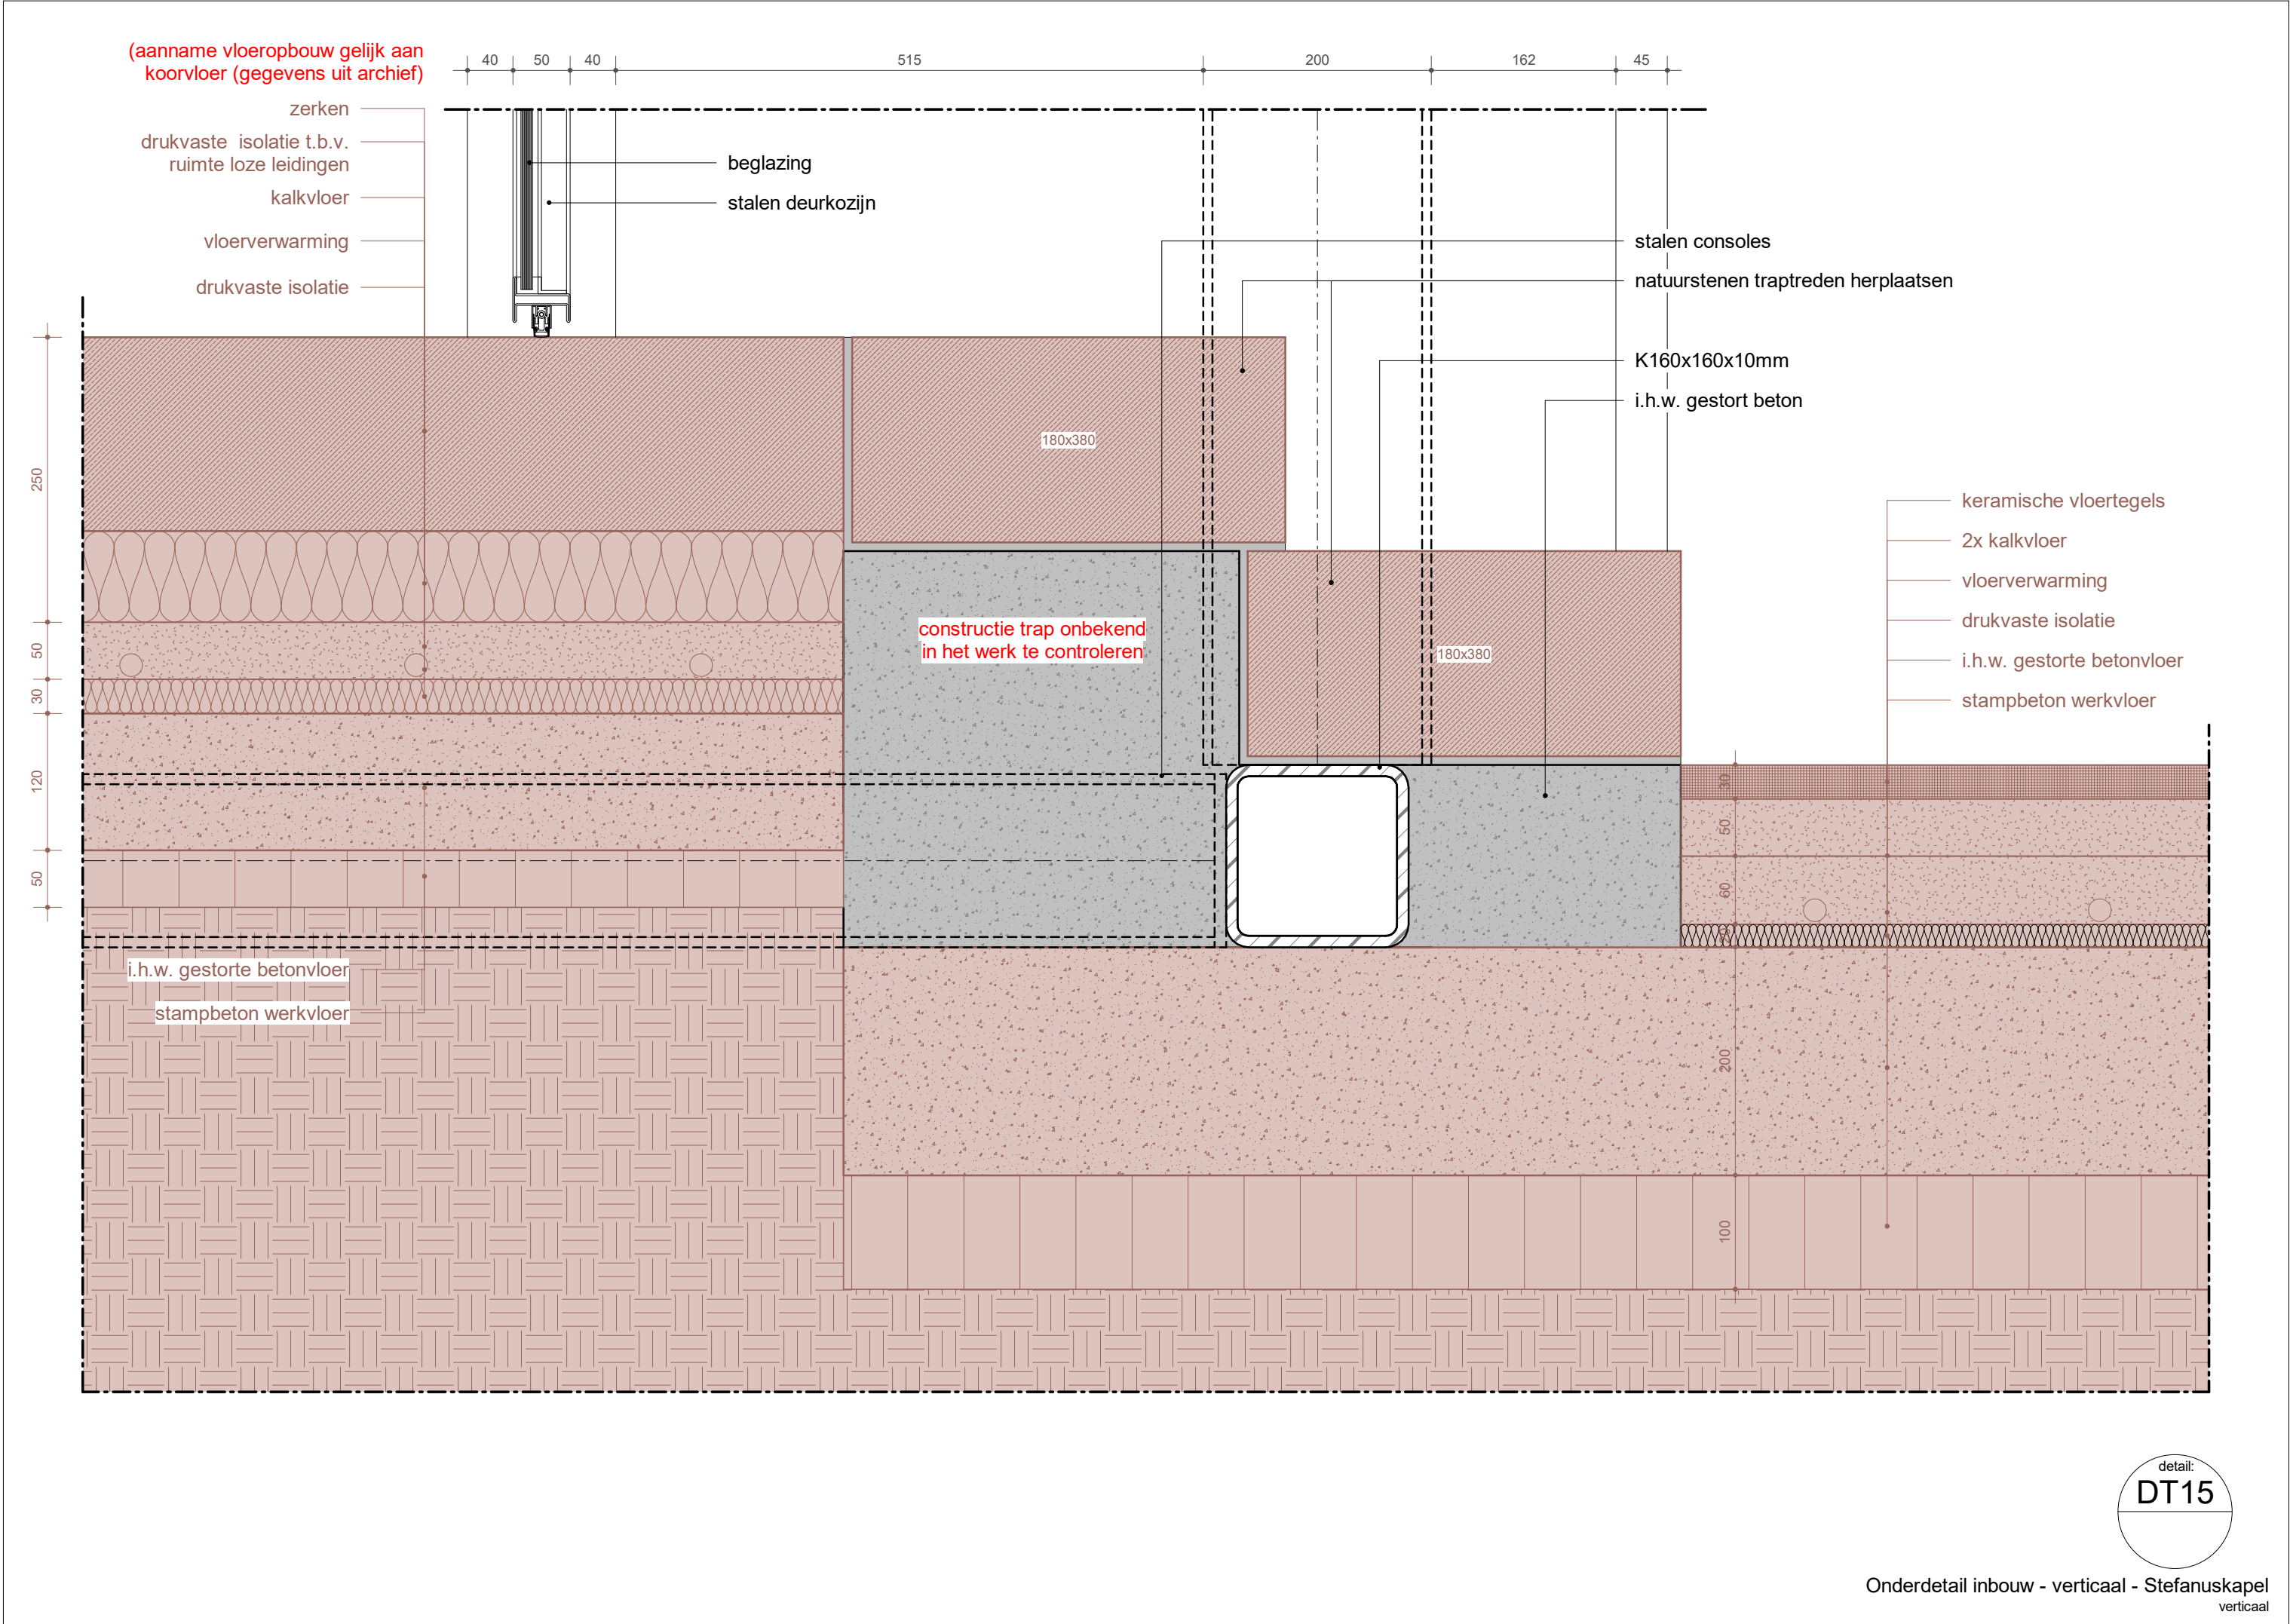

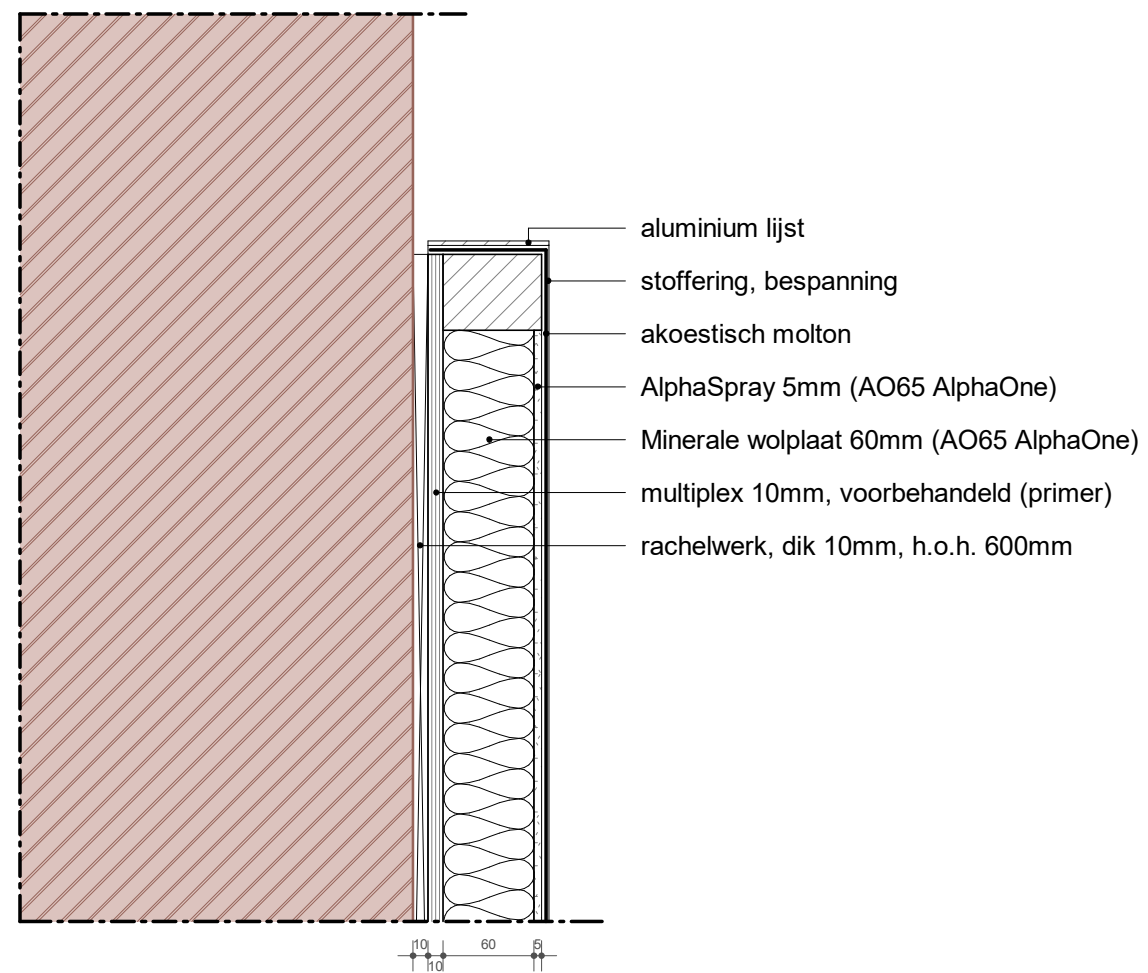






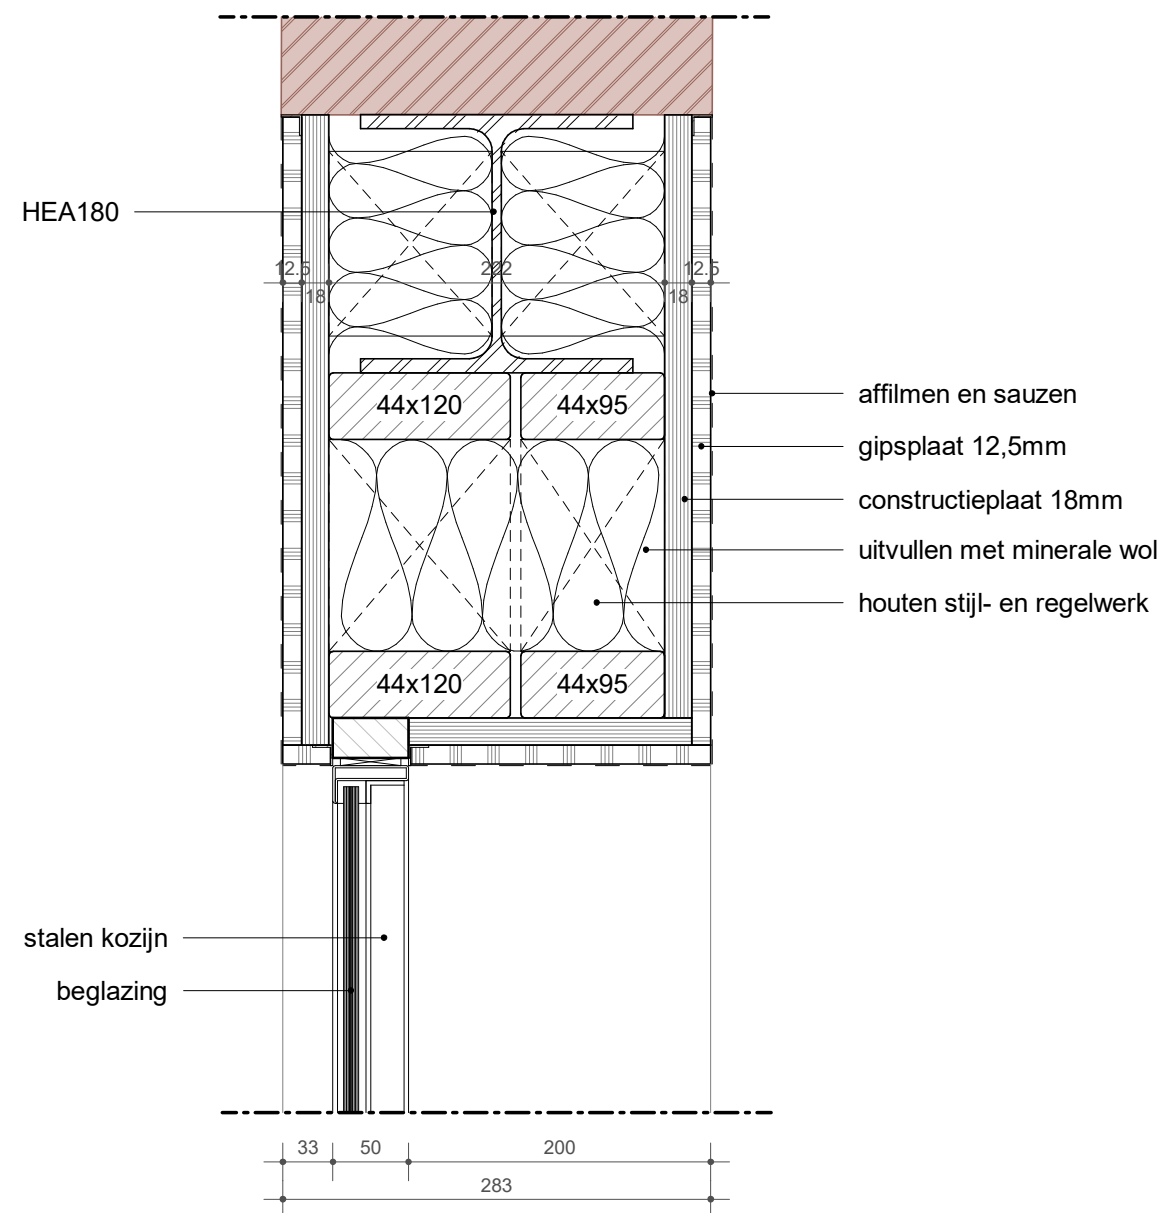

Rechthoekig sparing, ronde boog uitimmeren

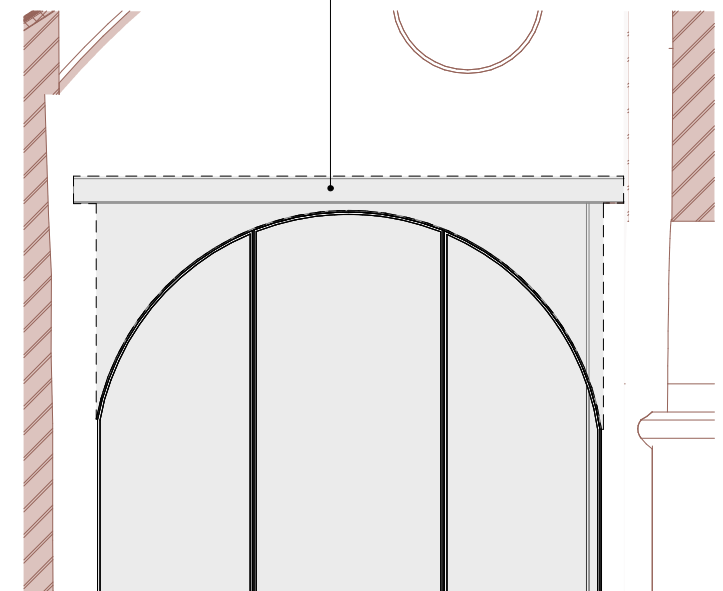

detail:  
DT19

Randdetail boog - verticaal - Zuidbeuk  
verticaal