




Doorsnede D

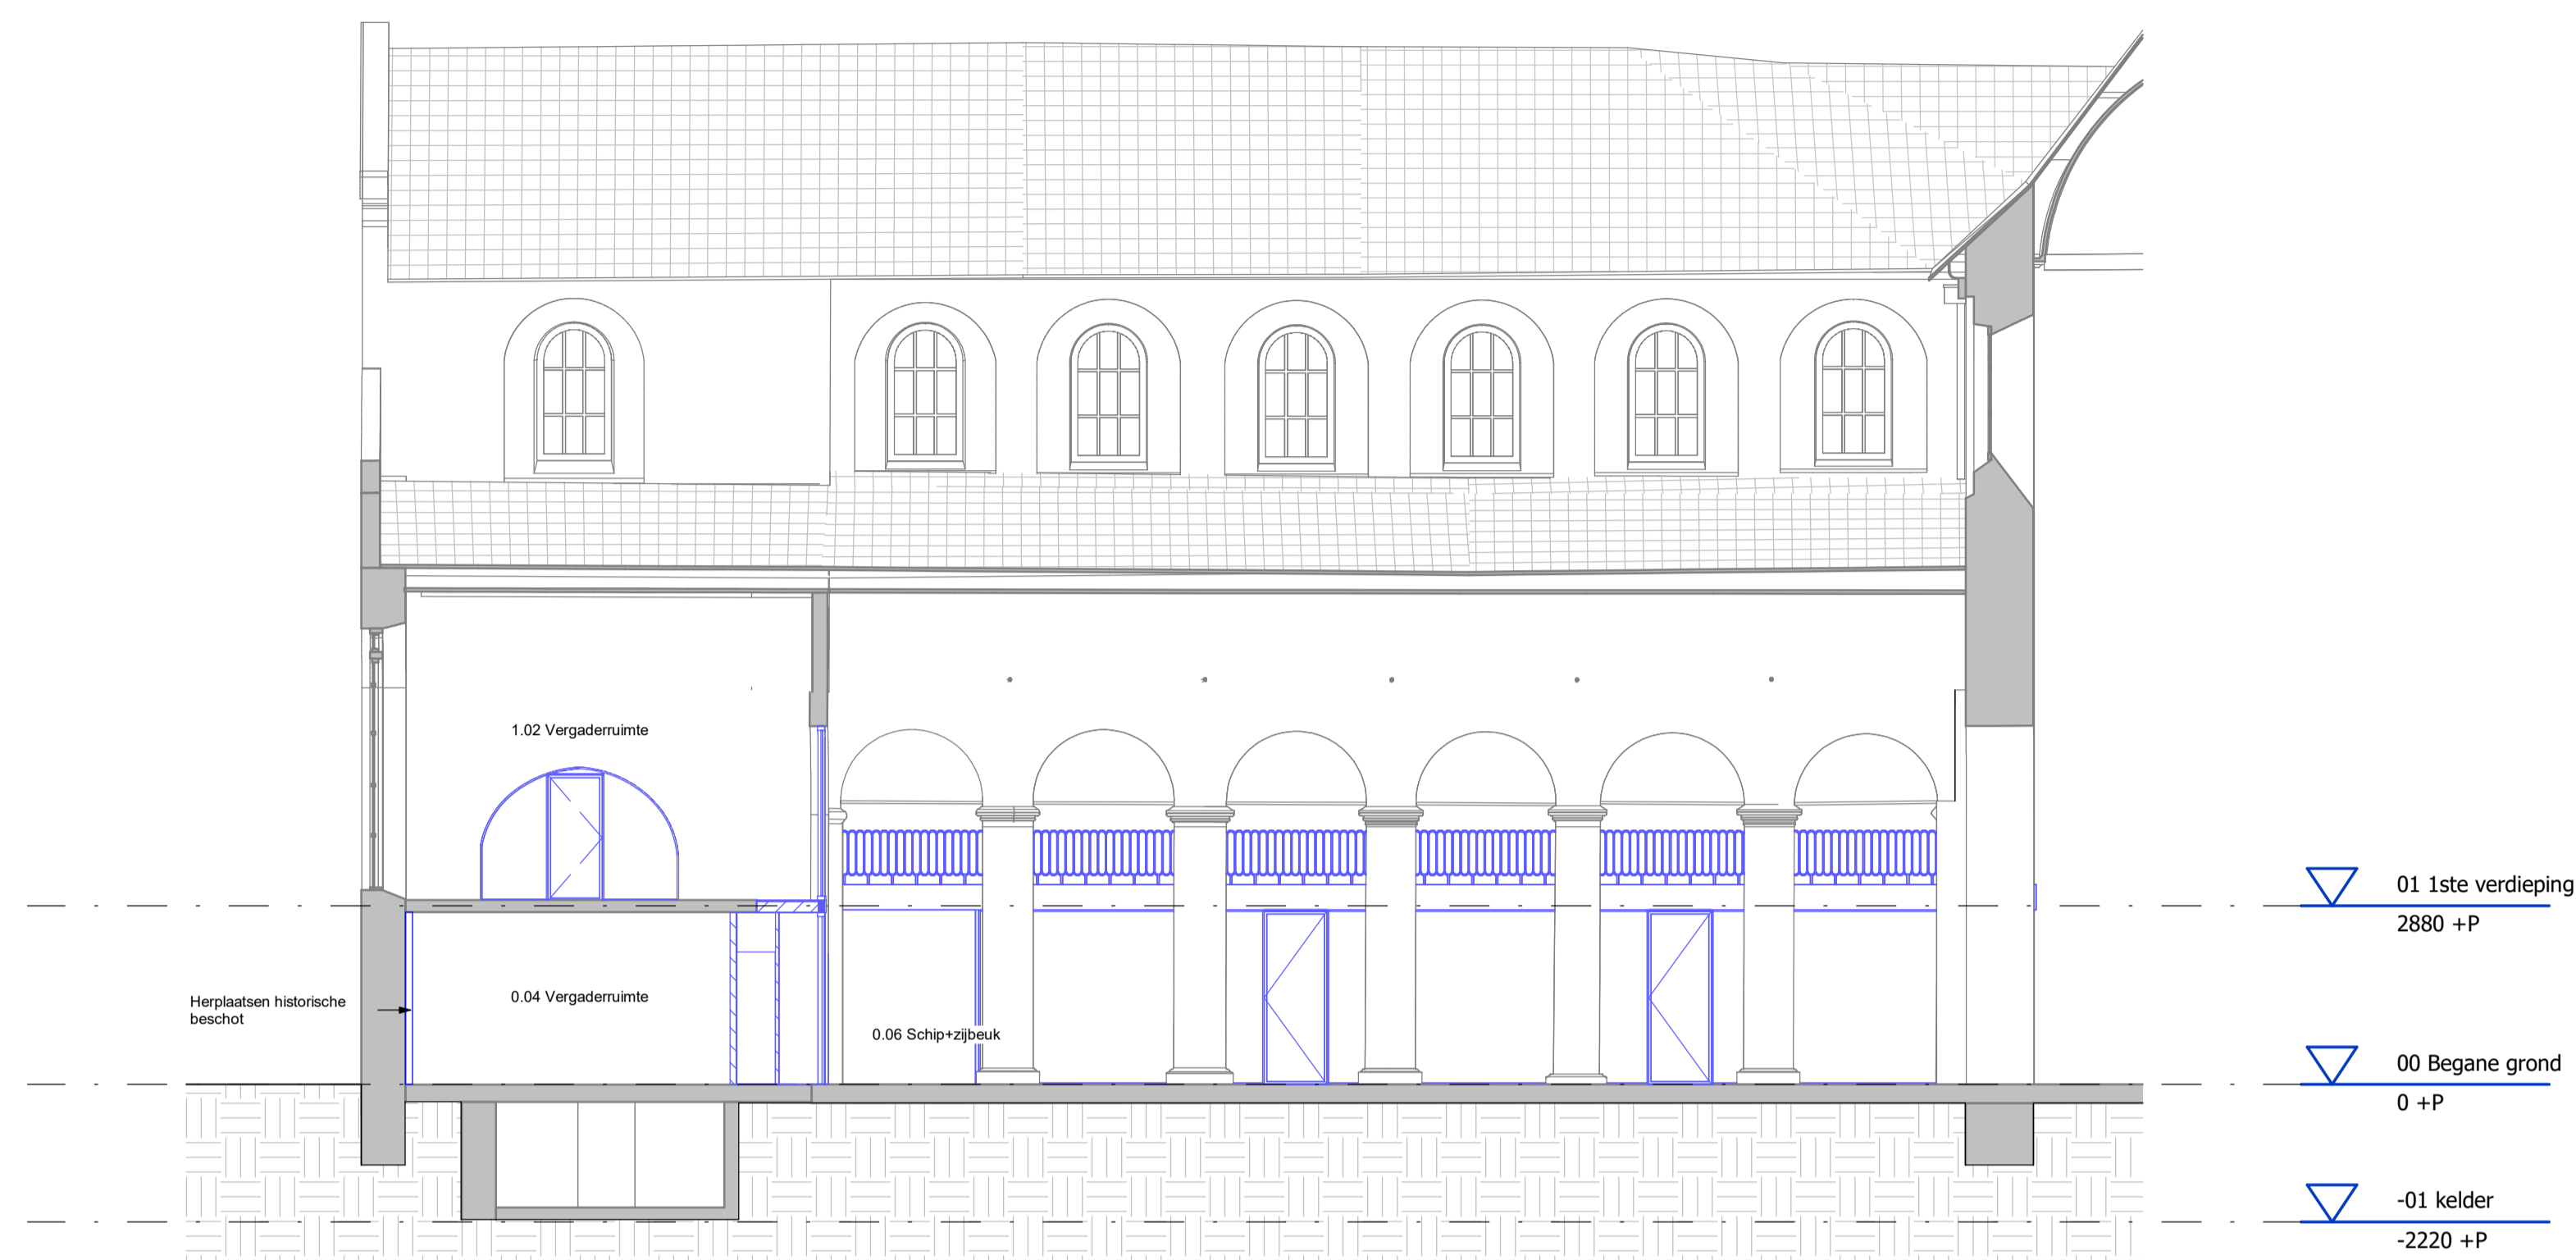

Doorsnede E

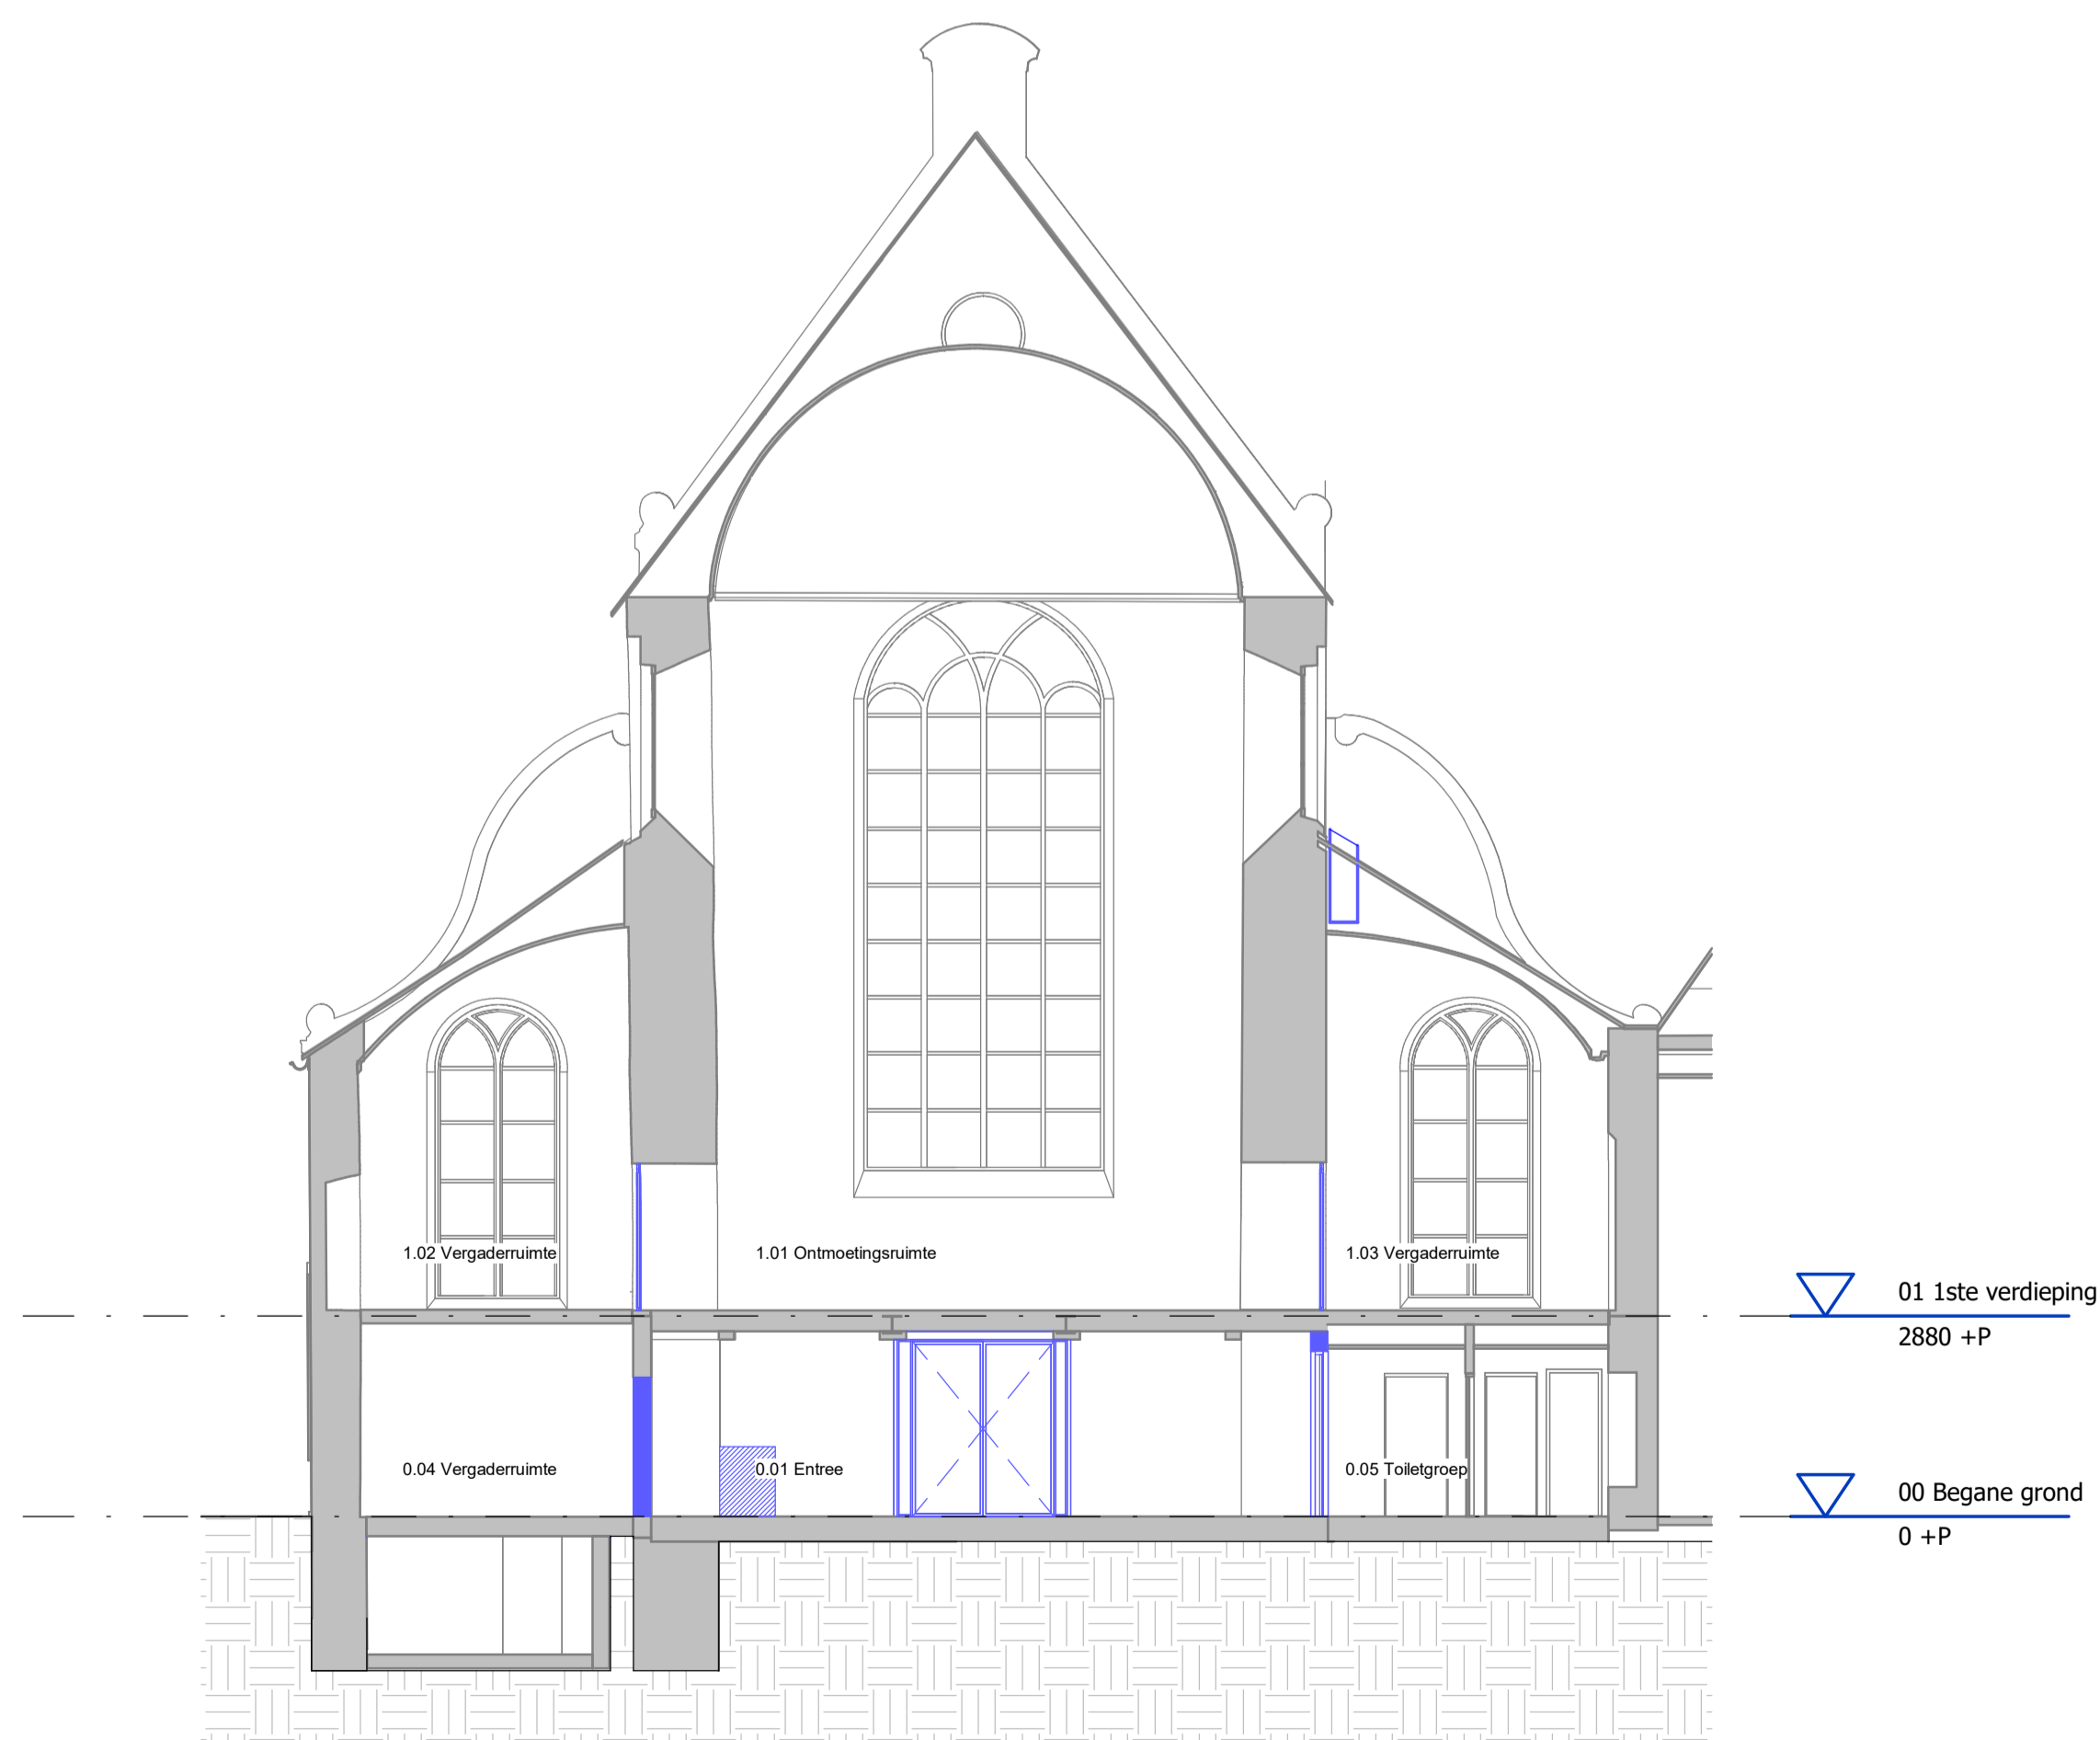


Doorsnede F

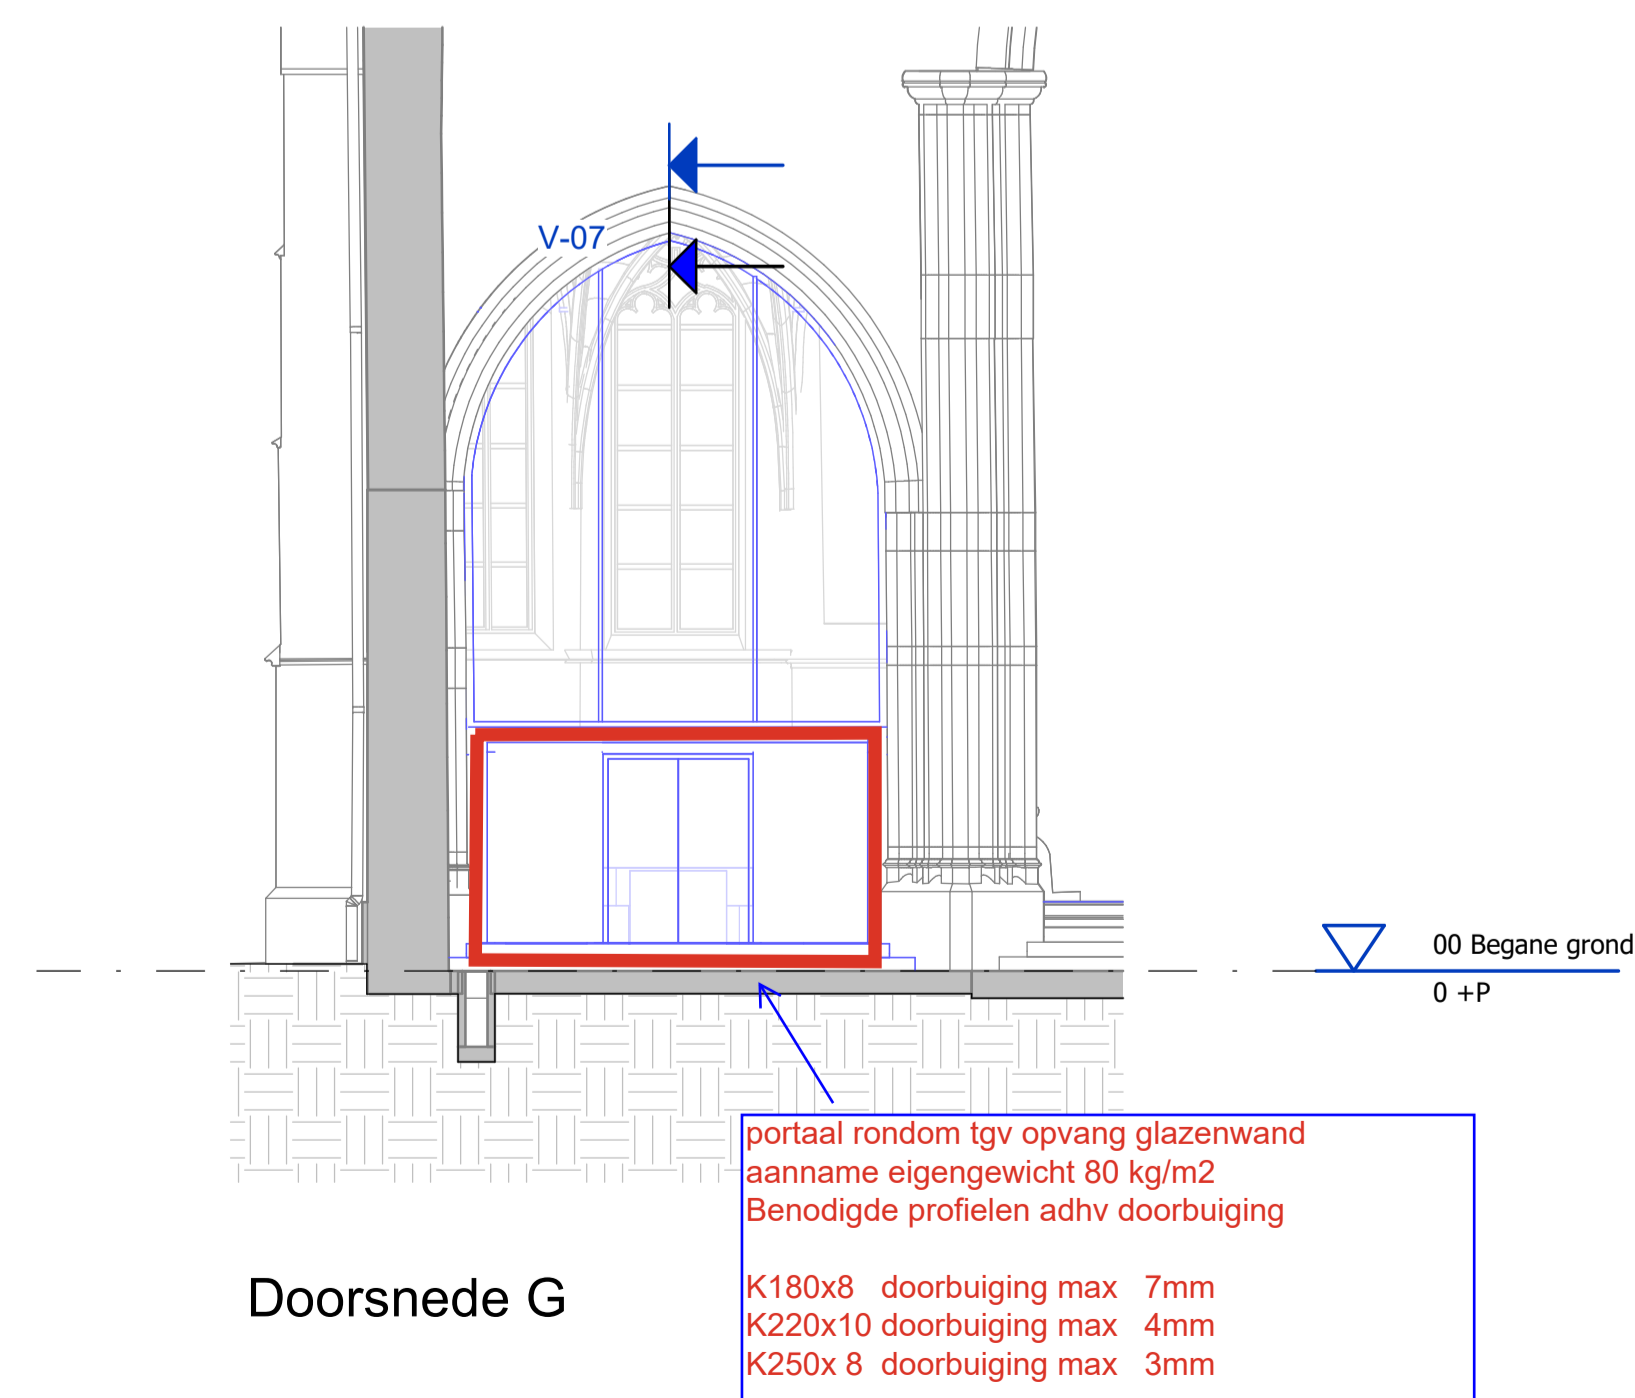

Doorsnede G

Voor afwerkingen zie kleur-
en materialen staat DOC-02

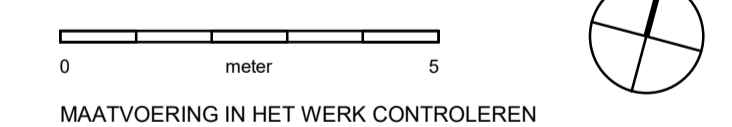

Project : Huisvesting PTHU
Adres : Janskerkhof 26
3512 BN Utrecht
Projectnr. : 23-2307
Tekening : DO-09
Doorsnede D, E, F & G

Schaal : 1 : 100
Status :
Datum : 22-04-2025
Wijziging : A :
B :
C :

D :
E :
F :



Westsingel 9
3811 BA Amersfoort
bureau@vanhoogevest.nl
T 0031 33 4631705