




Begane grond

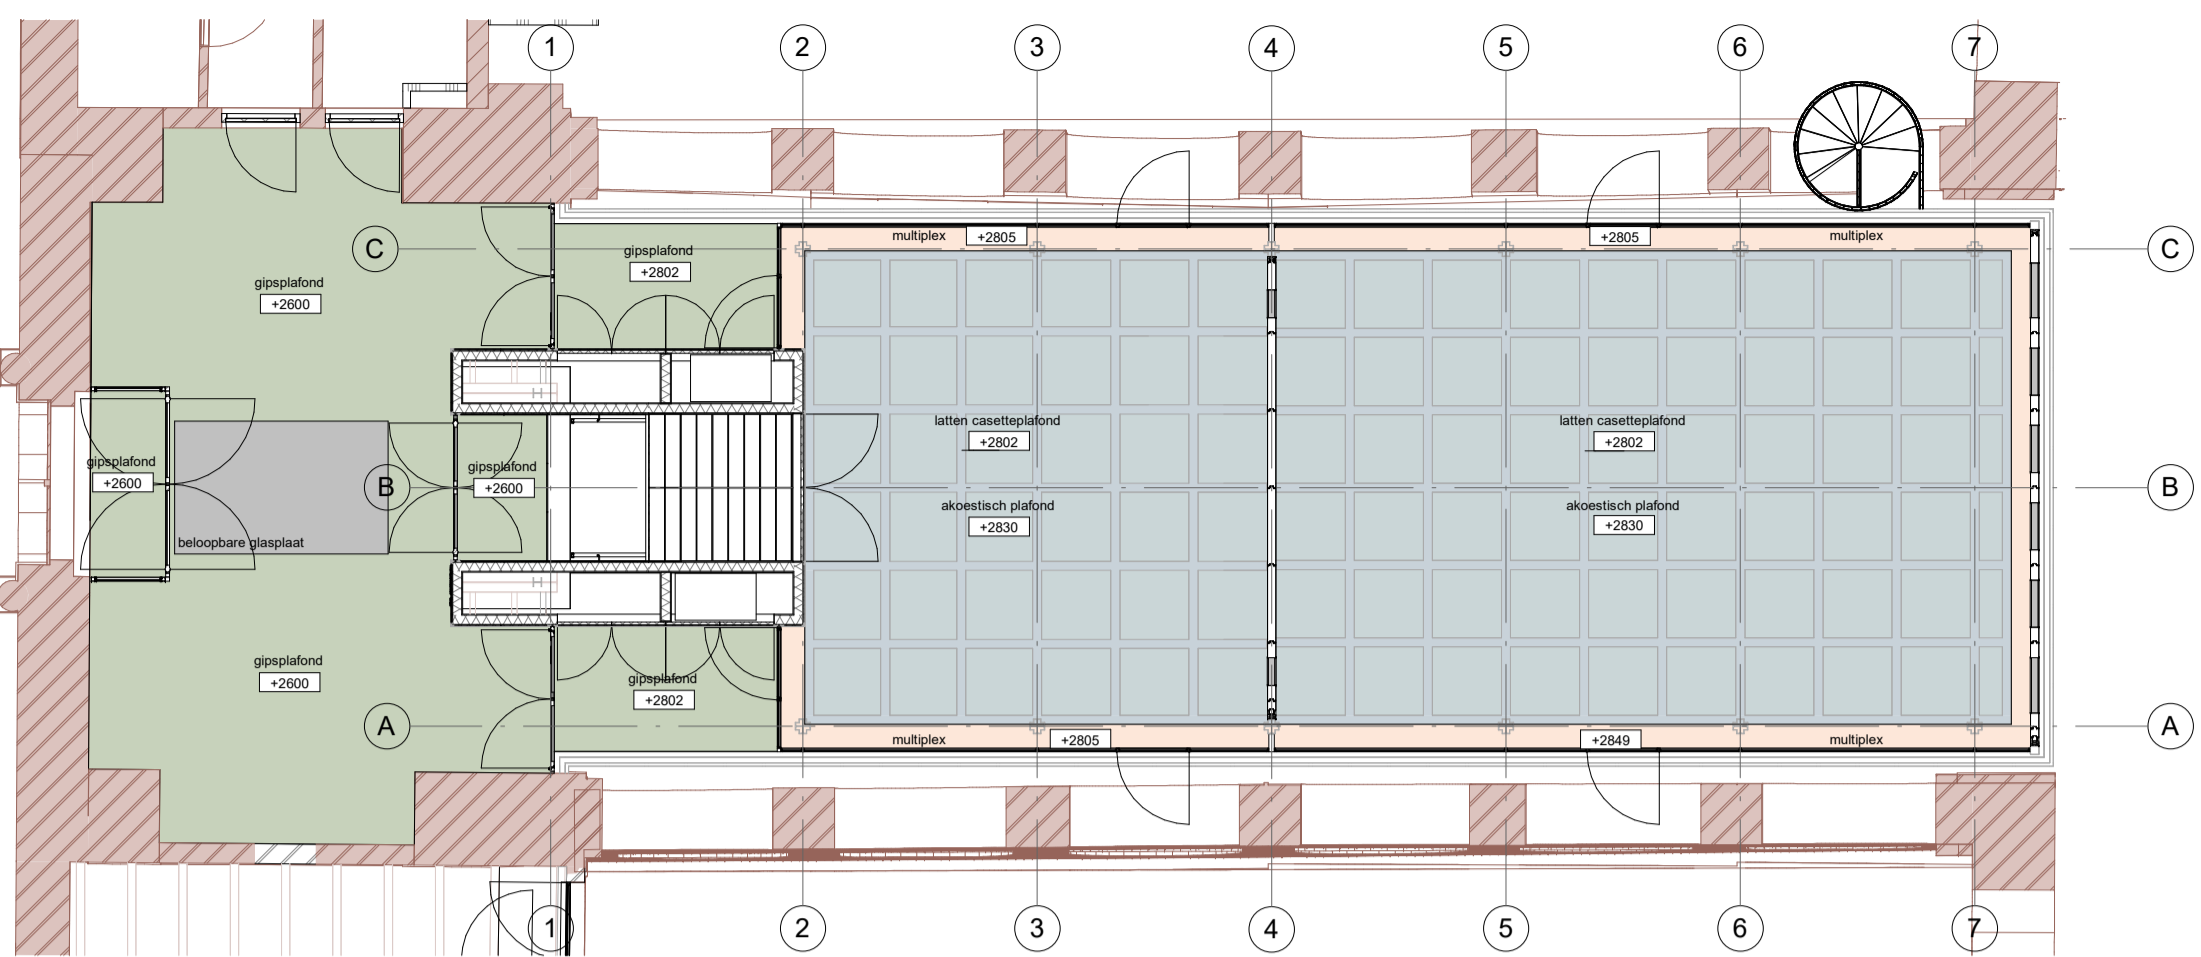


Plafondtekening

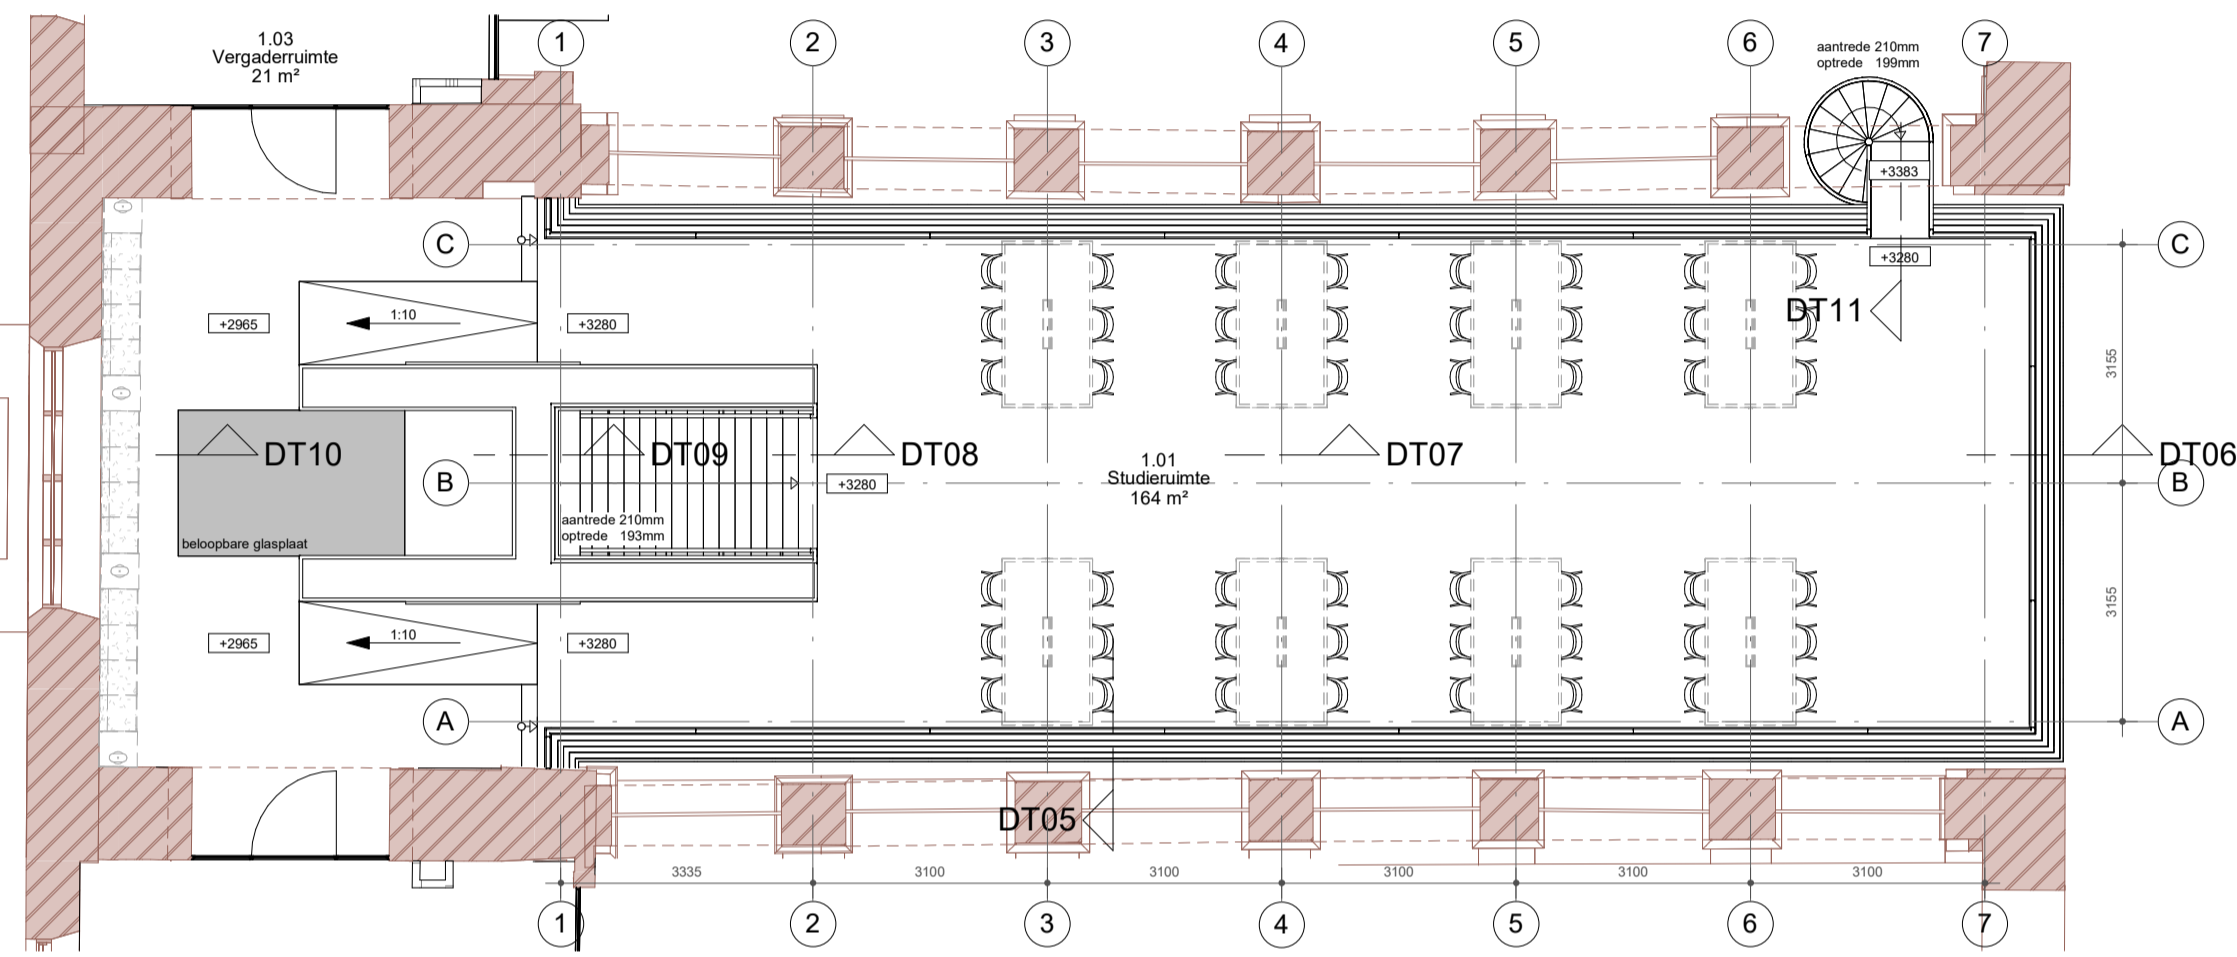


1ste verdieping

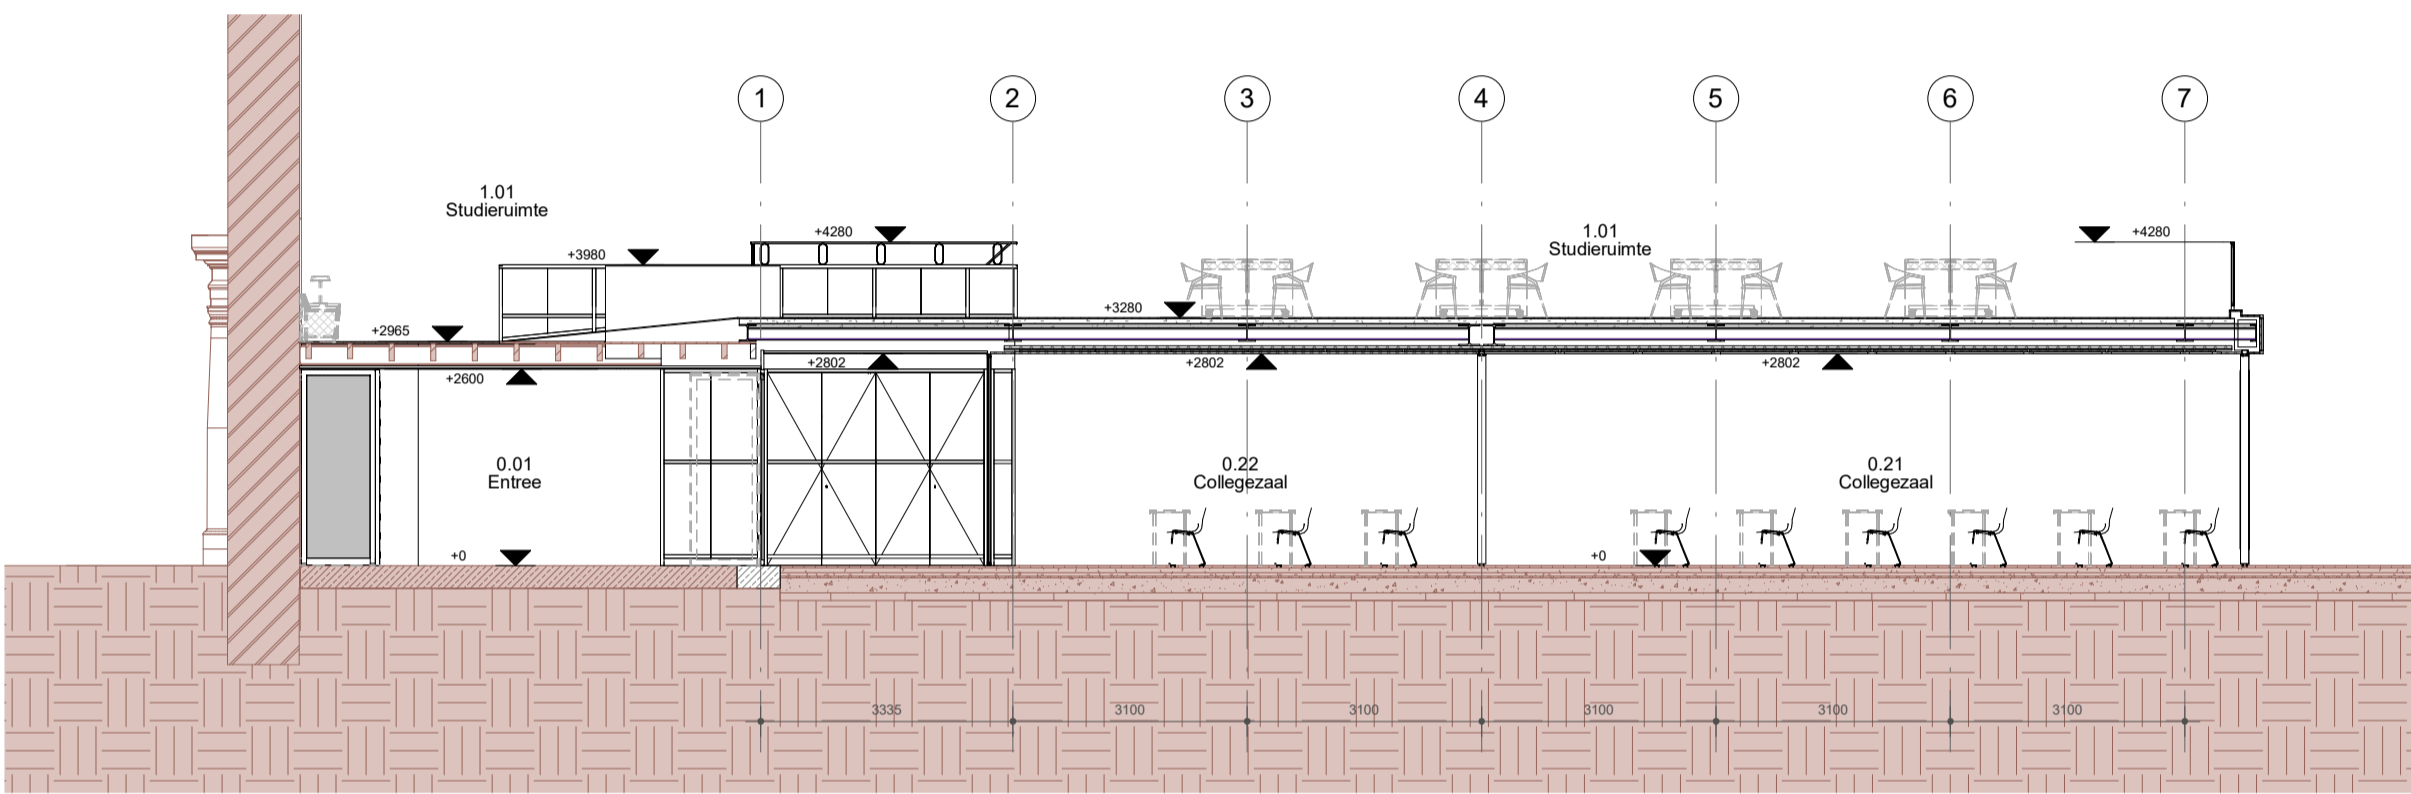


Langsdoorsnede hellingbaan

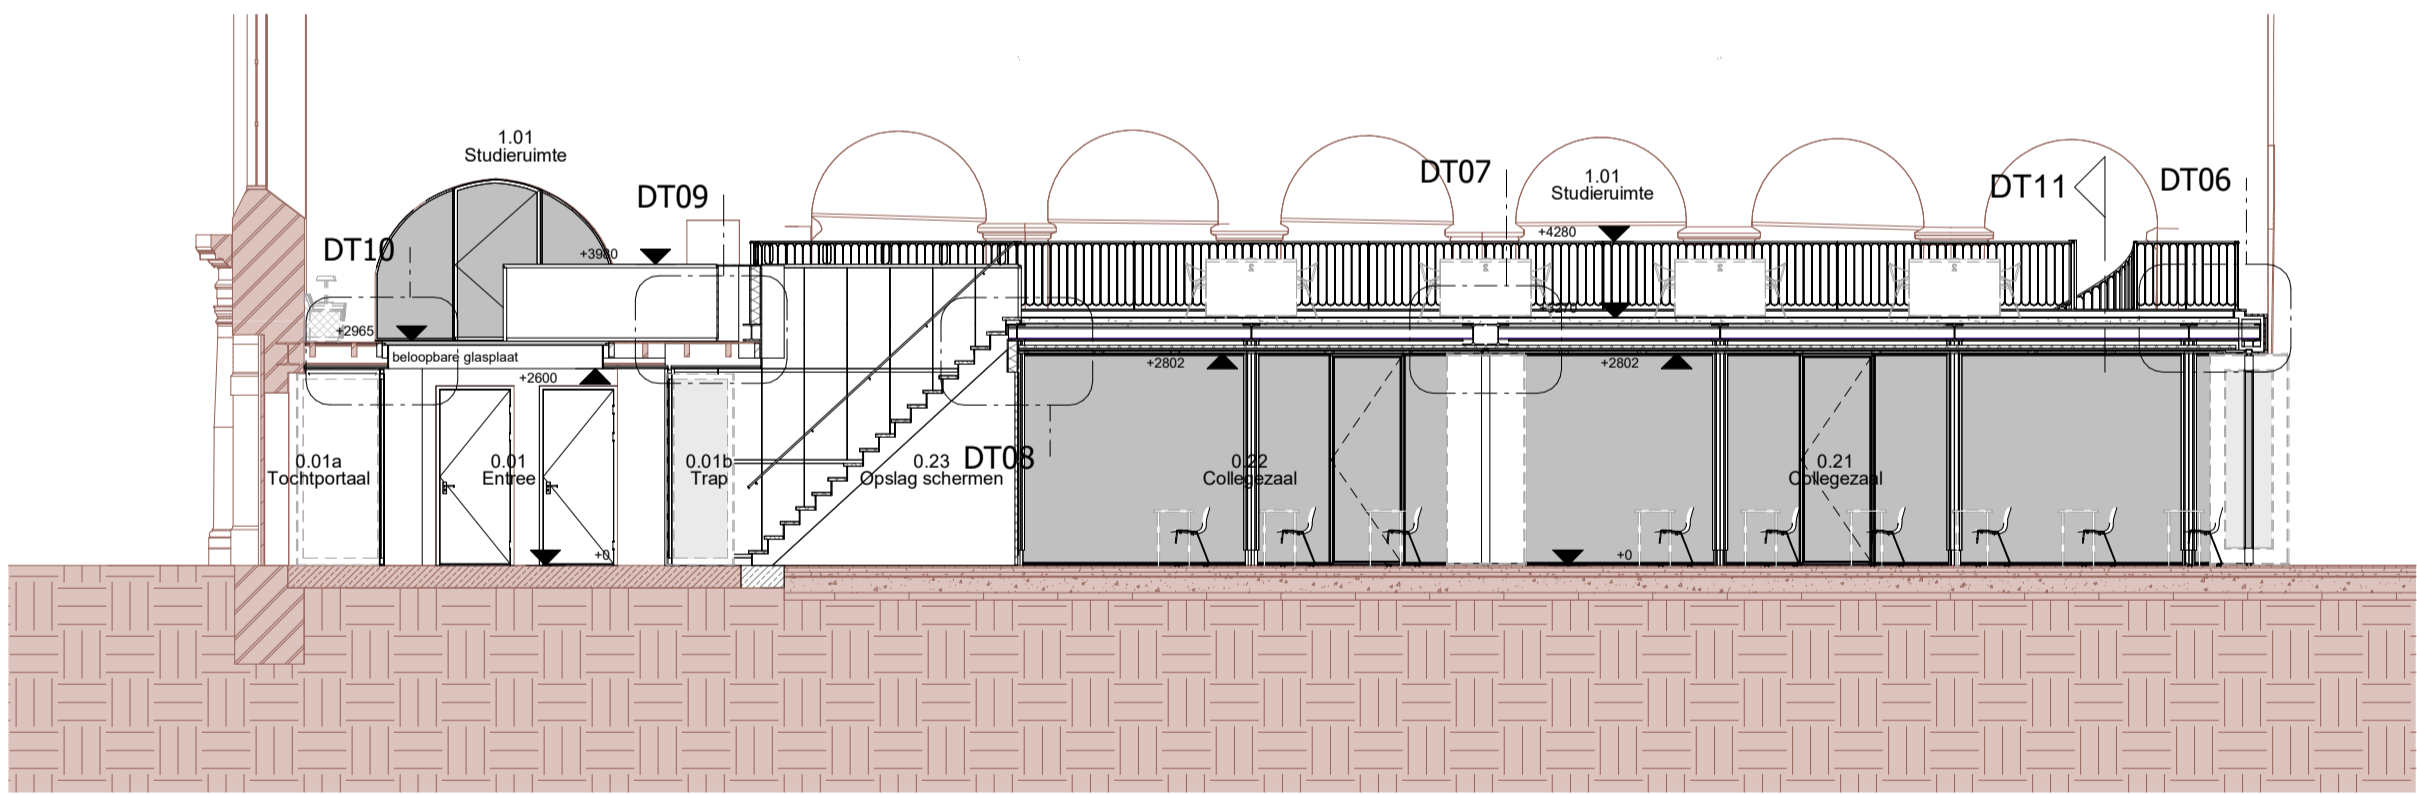


Langsdoorsnede

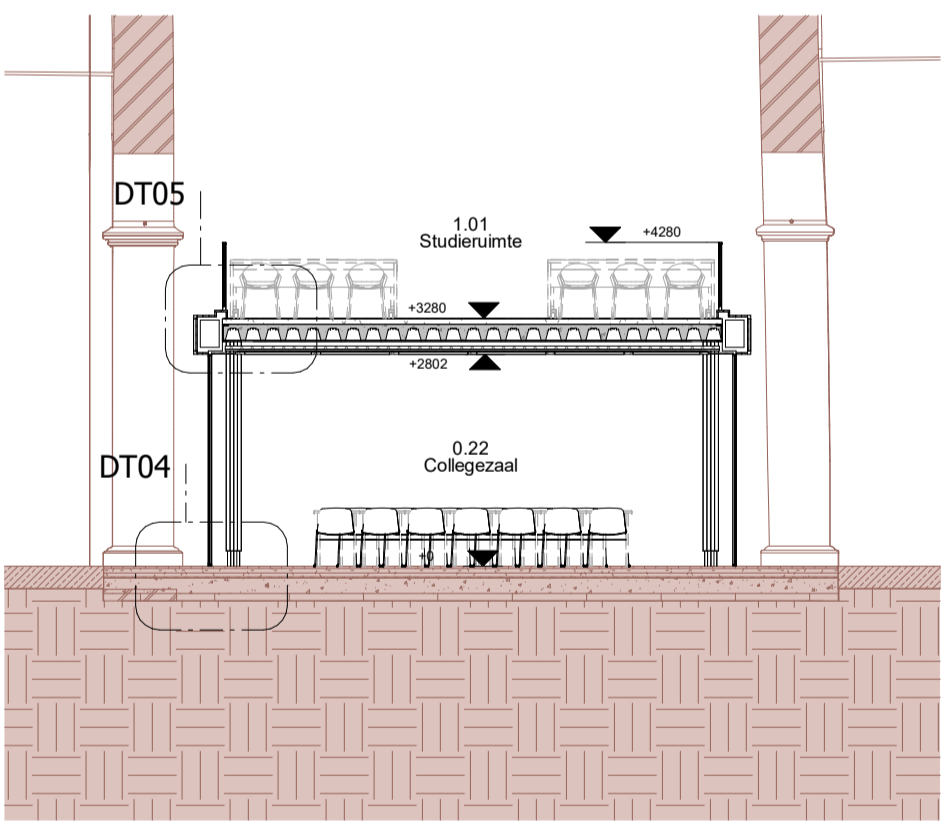


Dwarsdoorsnede

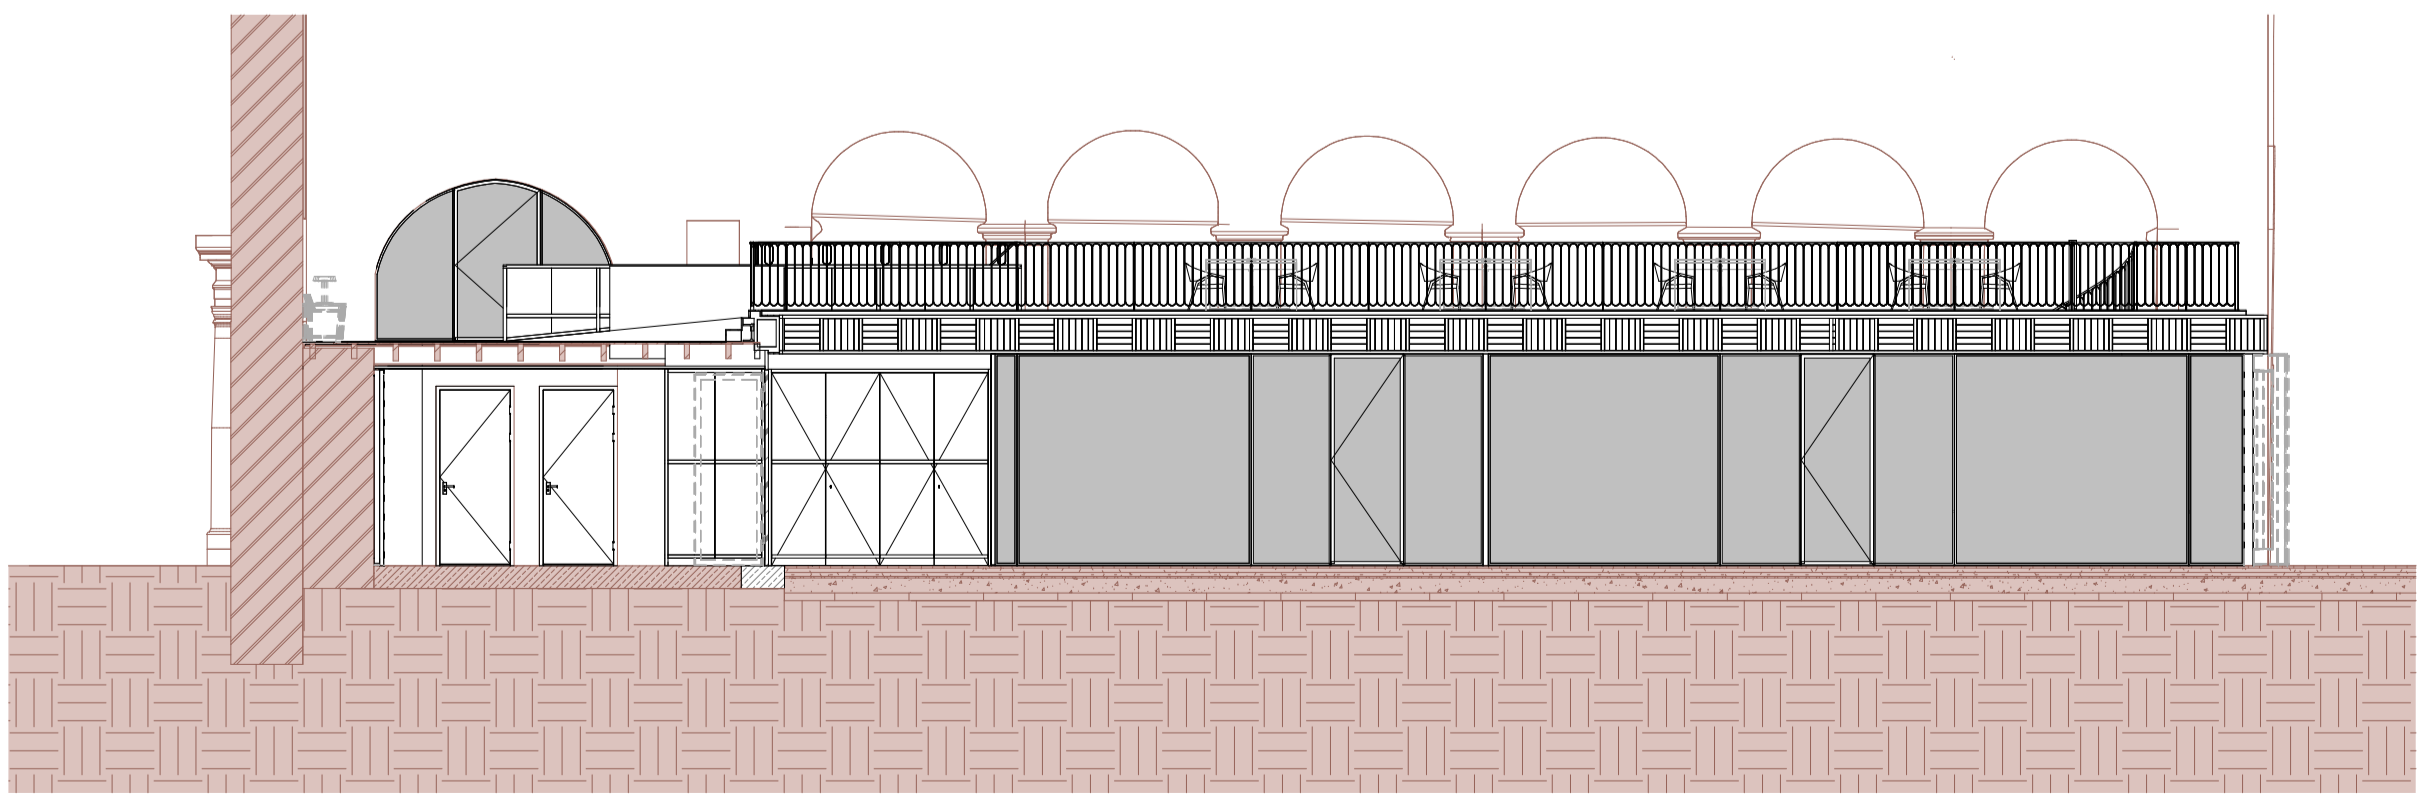


Aanzicht zuidzijde

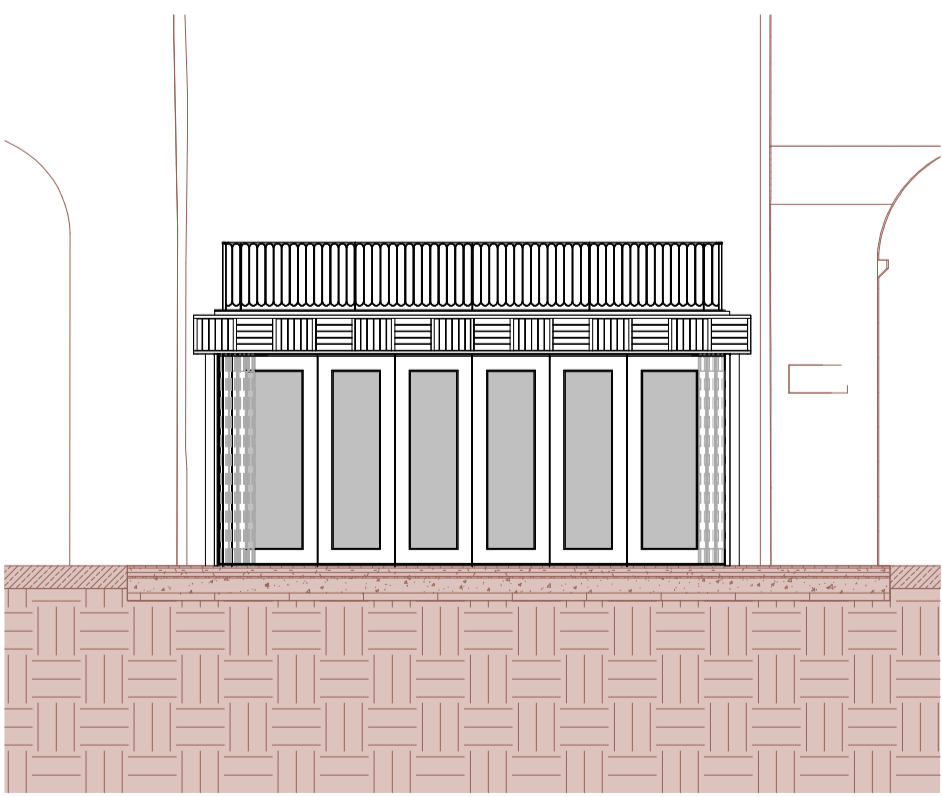

Aanzicht oostzijde

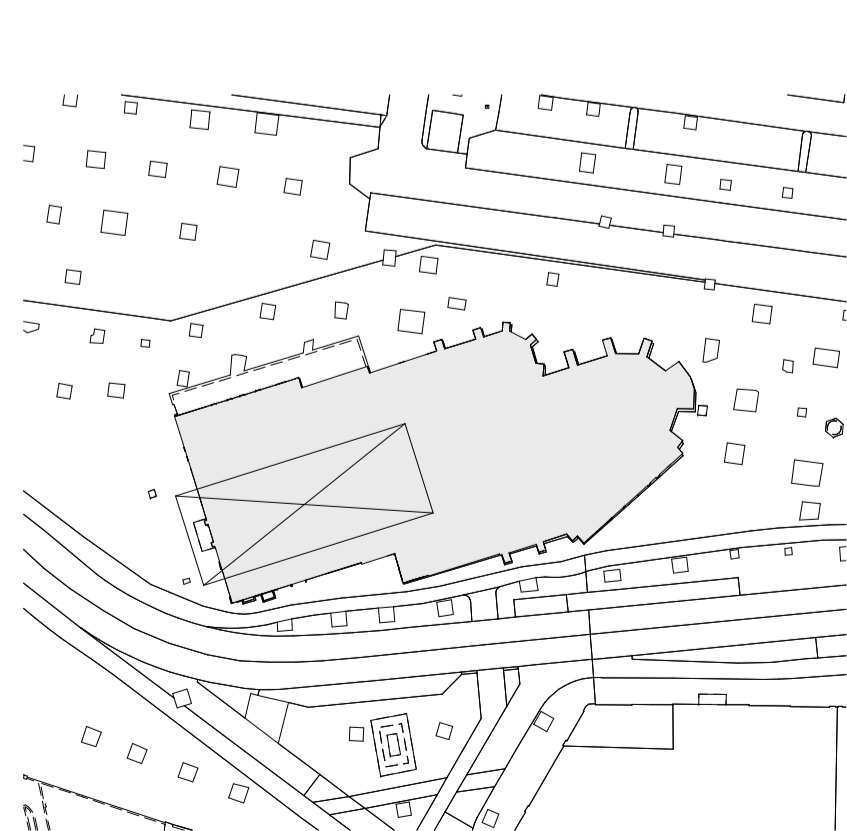

Situatieschets 1 : 1000

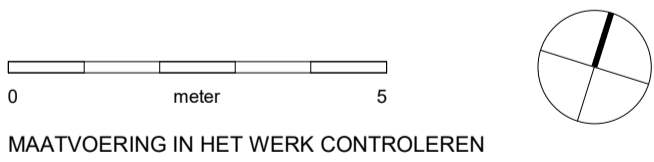

Project : Verbouw Janskerk
 Adres : Janskerkhof 26, 3512 BN Utrecht
 Projectnr. : 23-2307
 Tekening : TO-08
 Inpassing collegezalen
 Technisch ontwerp
 Schaal : 1 : 100 A1
 Status :
 Datum : 07-10-2025



Westsingel 9
 3811 BA Amersfoort
 bureau@vanhoogvest.nl
 T 0031 33 4631705