


Detailnr.	Datum	Wijziging A	Wijziging B	Wijziging C	Wijziging D	Wijziging E	Wijziging F
DT01	07-10-2025						
DT02	07-10-2025						
DT03	07-10-2025						
DT04	07-10-2025						
DT05	07-10-2025						
DT06	07-10-2025						
DT07	07-10-2025						
DT08	07-10-2025						
DT09	07-10-2025						
DT10	07-10-2025						
DT11	07-10-2025						
DT12	26-09-2025						
DT13	26-09-2025						
DT14	26-09-2025						

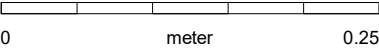


MAATVOERING IN HET WERK CONTROLEREN


Project : **Verbouw Janskerk**
Adres : **Janskerkhof 26, 3512 BN Utrecht**
Projectnr. : **23-2307**
Tekening : **TO-12**
Detaillering
Technisch ontwerp
Schaal : **1 : 5 A3**
Status :
Datum : **07-10-2025**




Westsingel 9
3811 BA Amersfoort
bureau@vanhoogeverst.nl
T 0031 33 4631705

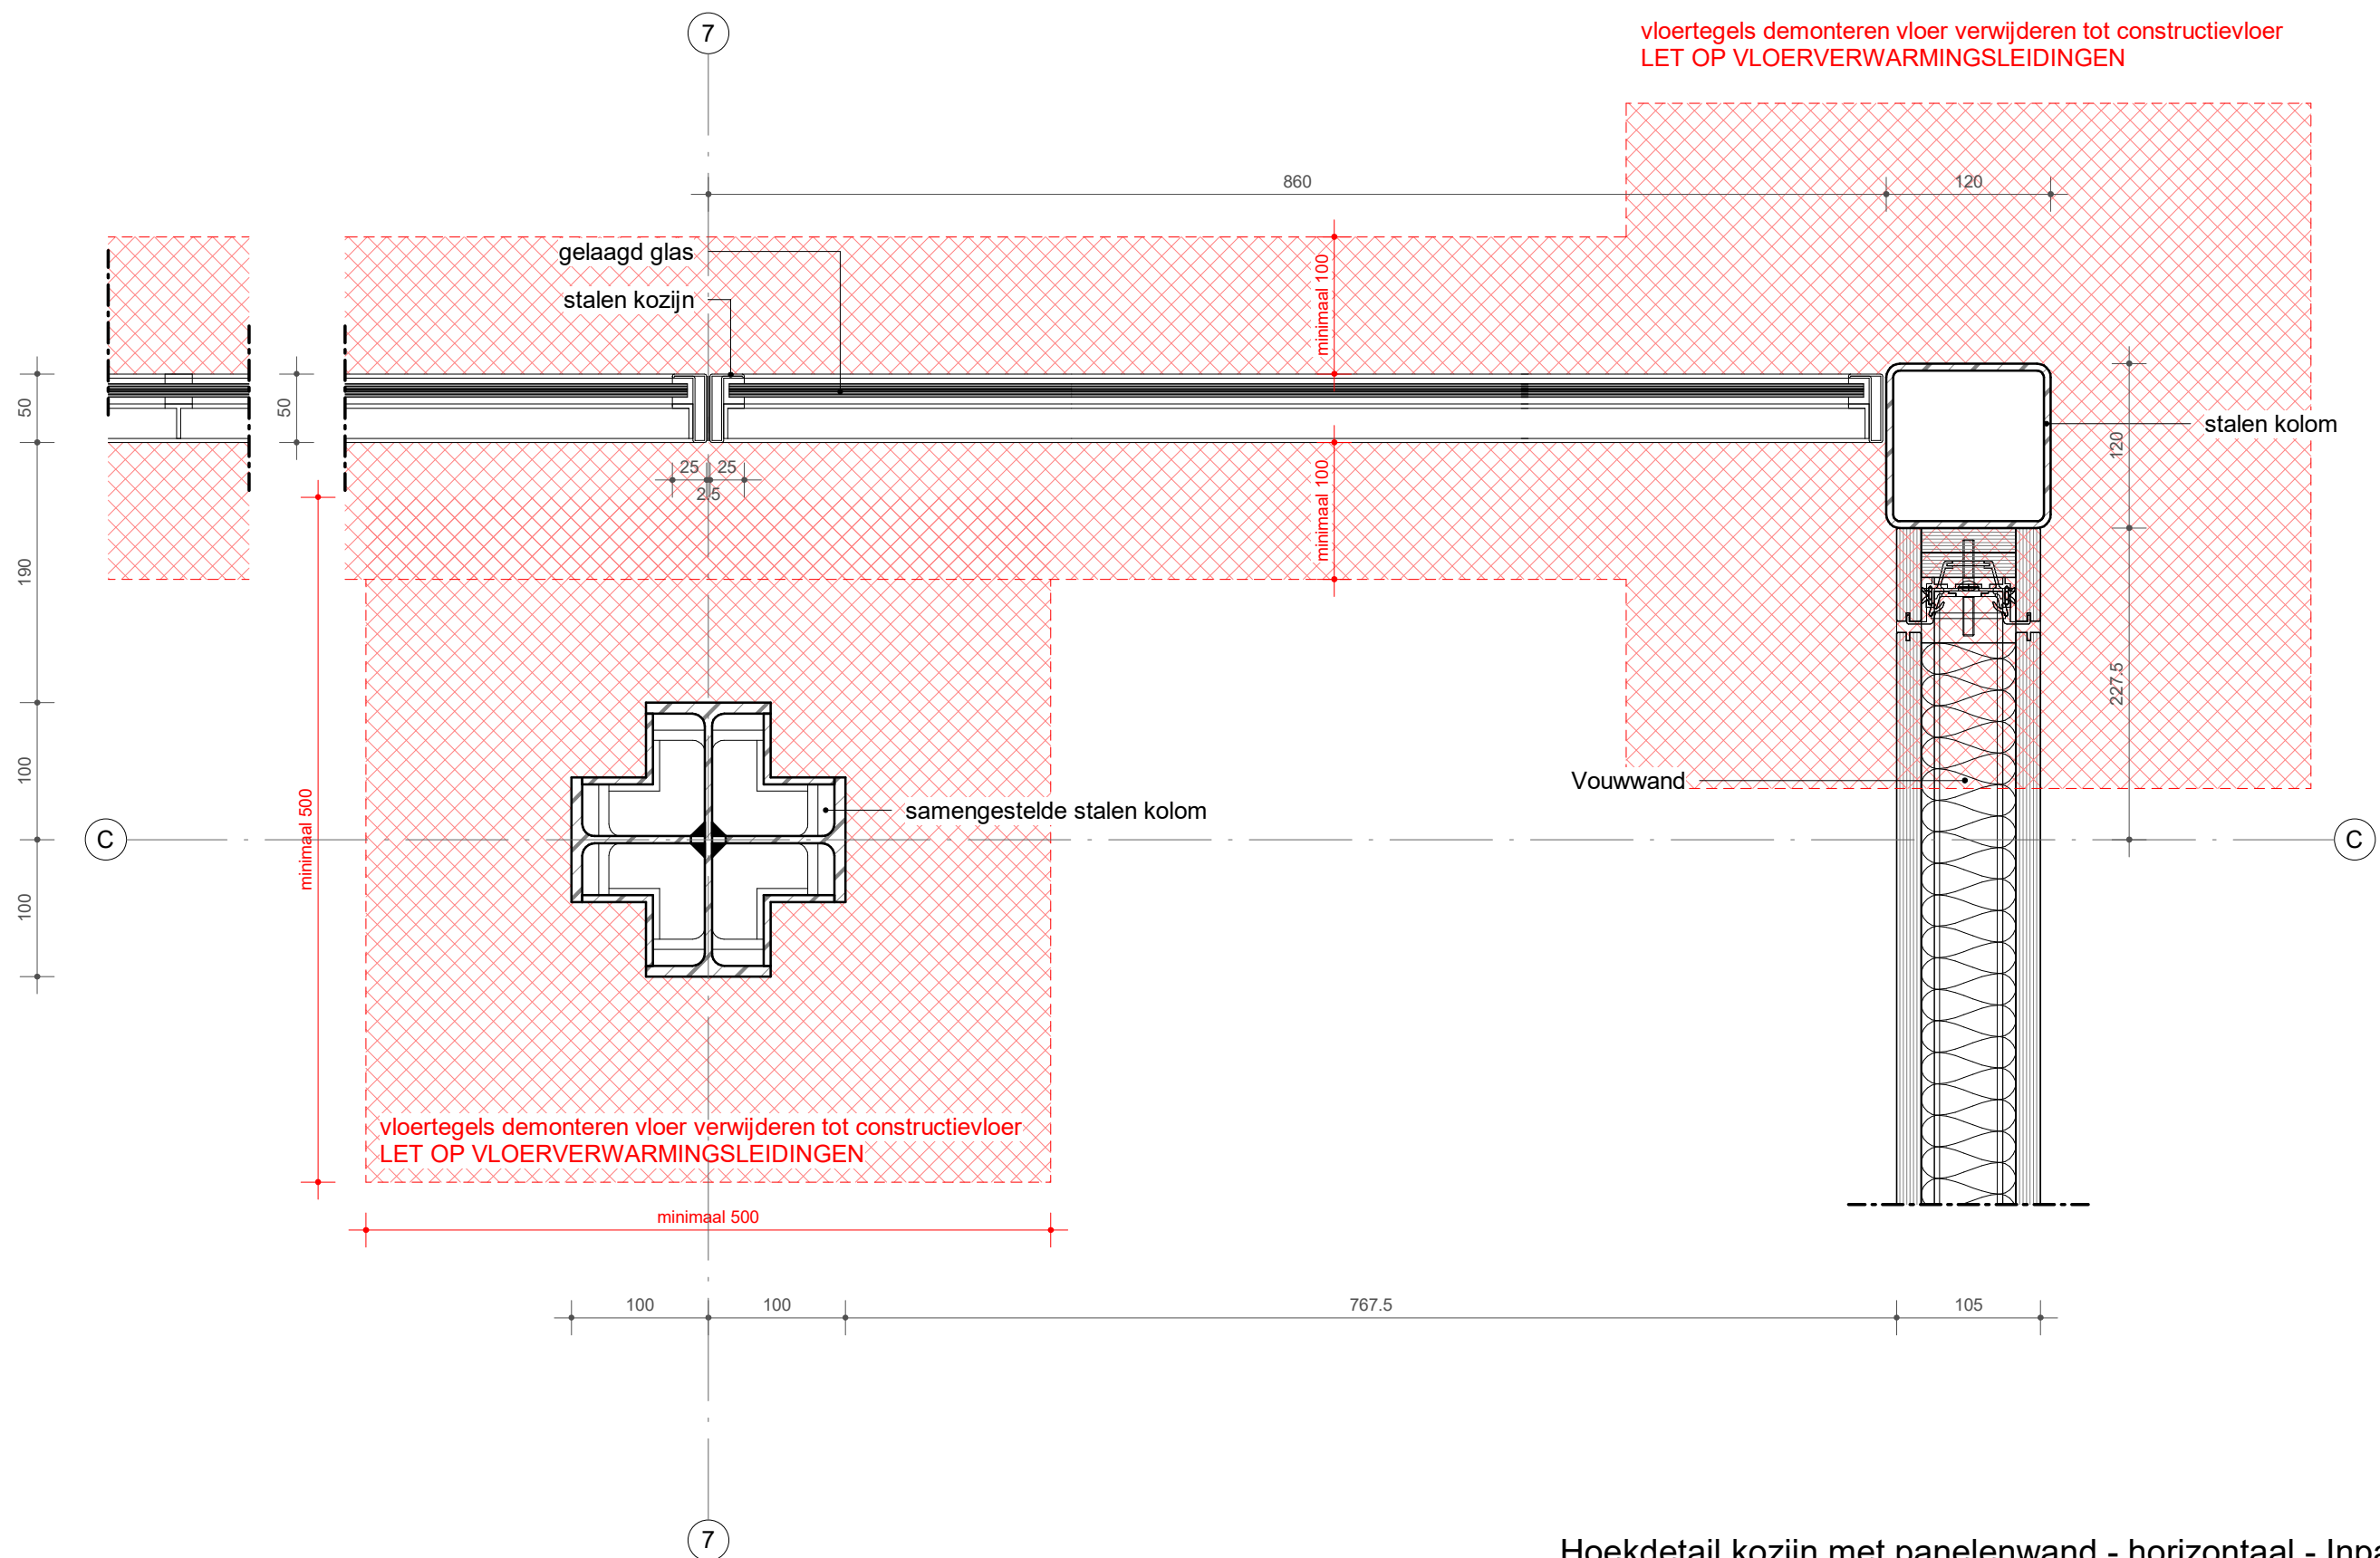



Hoekdetail kozijn met panelenwand - horizontaal - Inpassing collegezalen

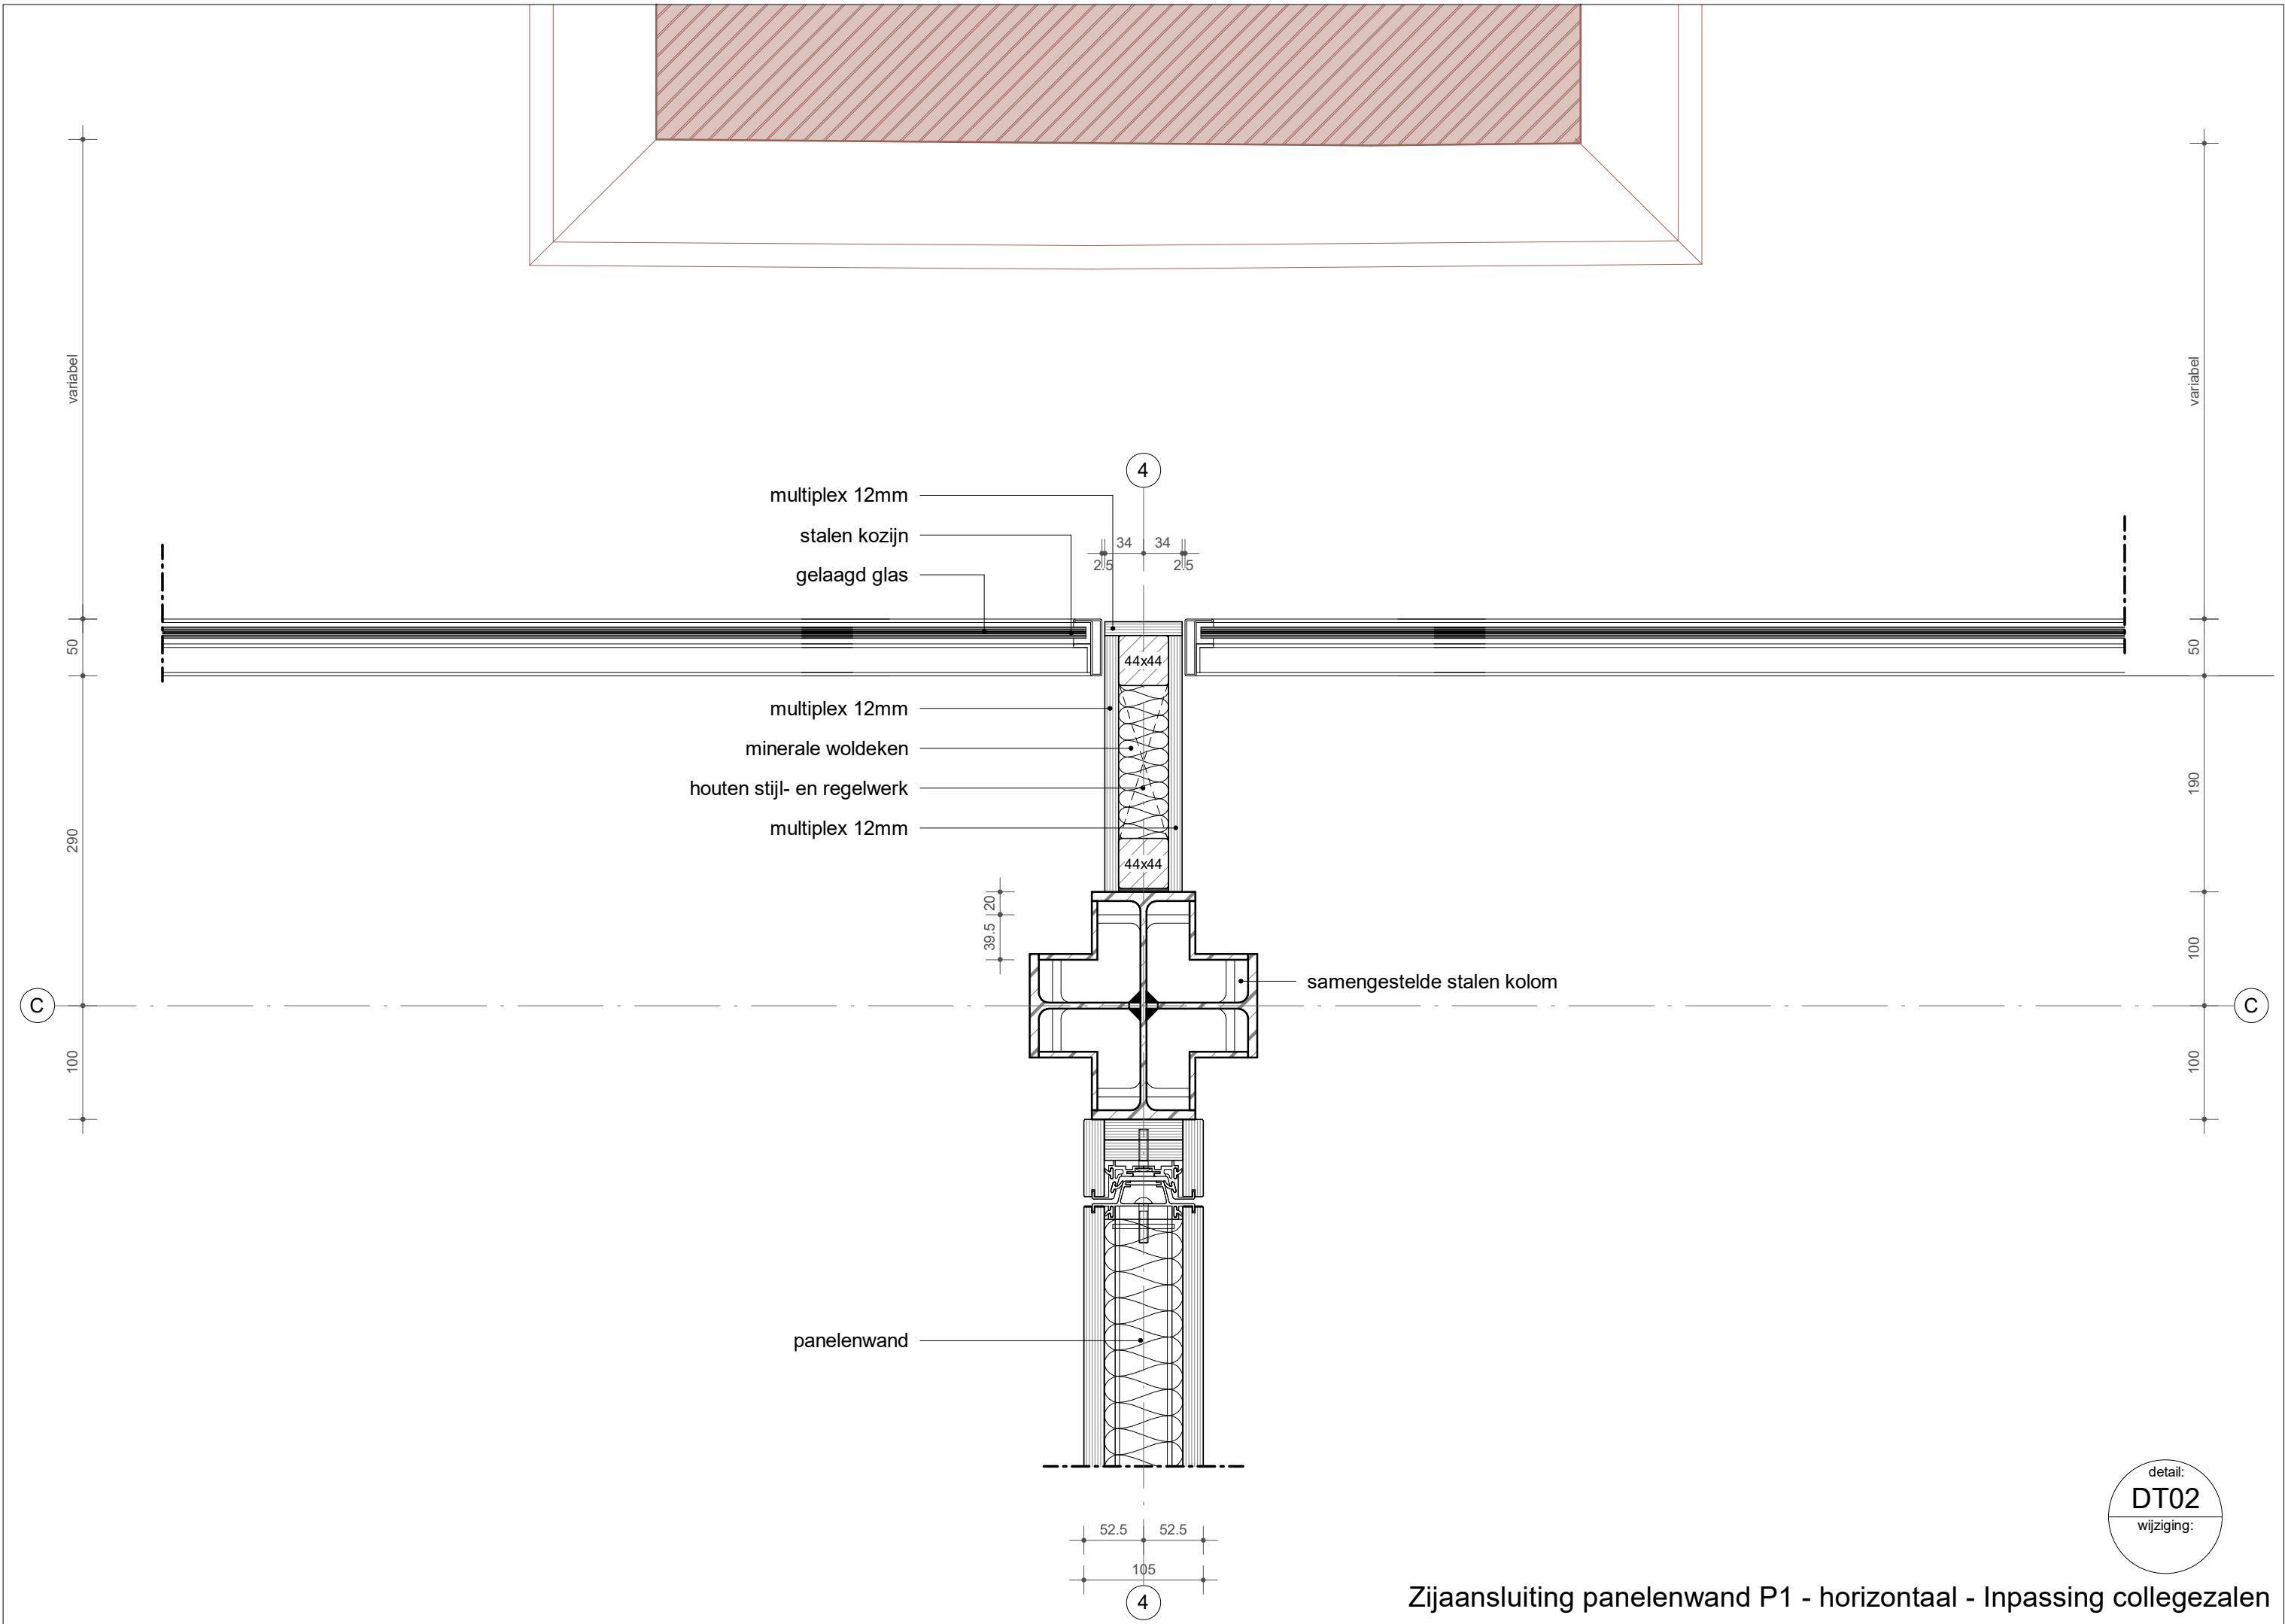


Zijaansluiting panelenwand P1 - horizontaal - Inpassing collegezalen

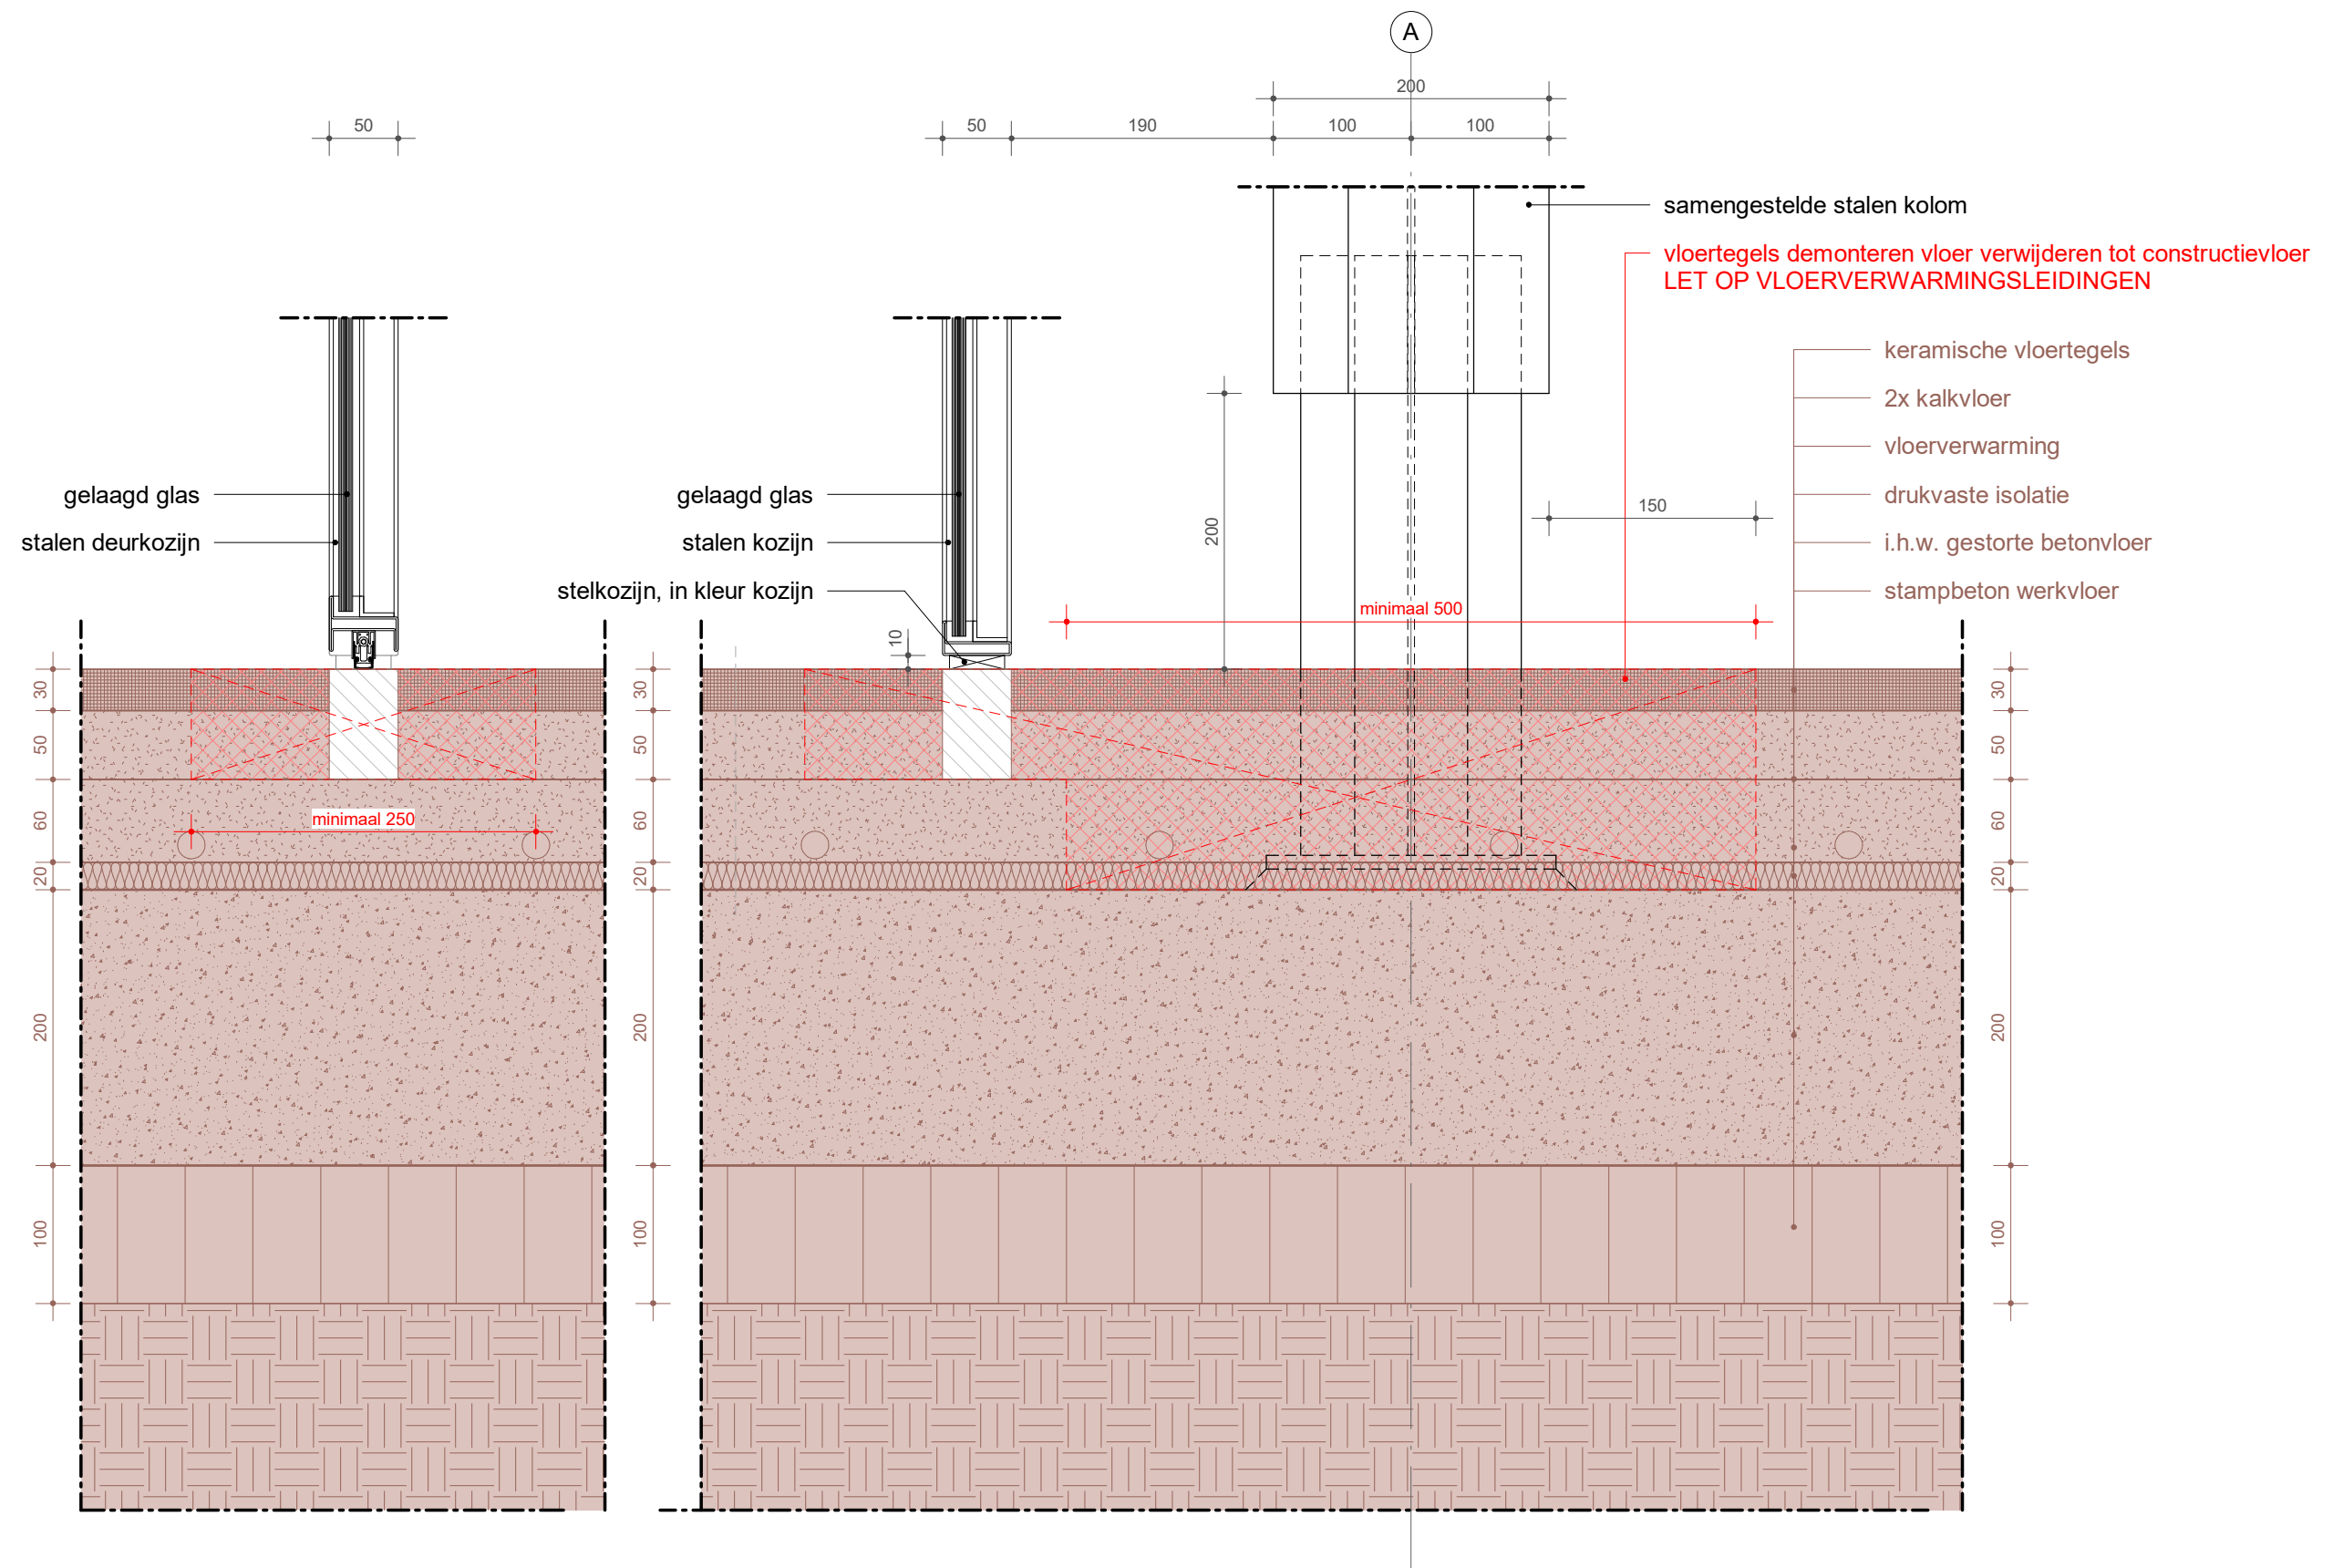

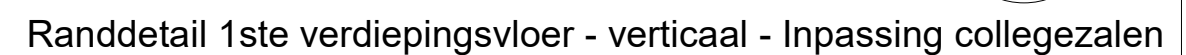

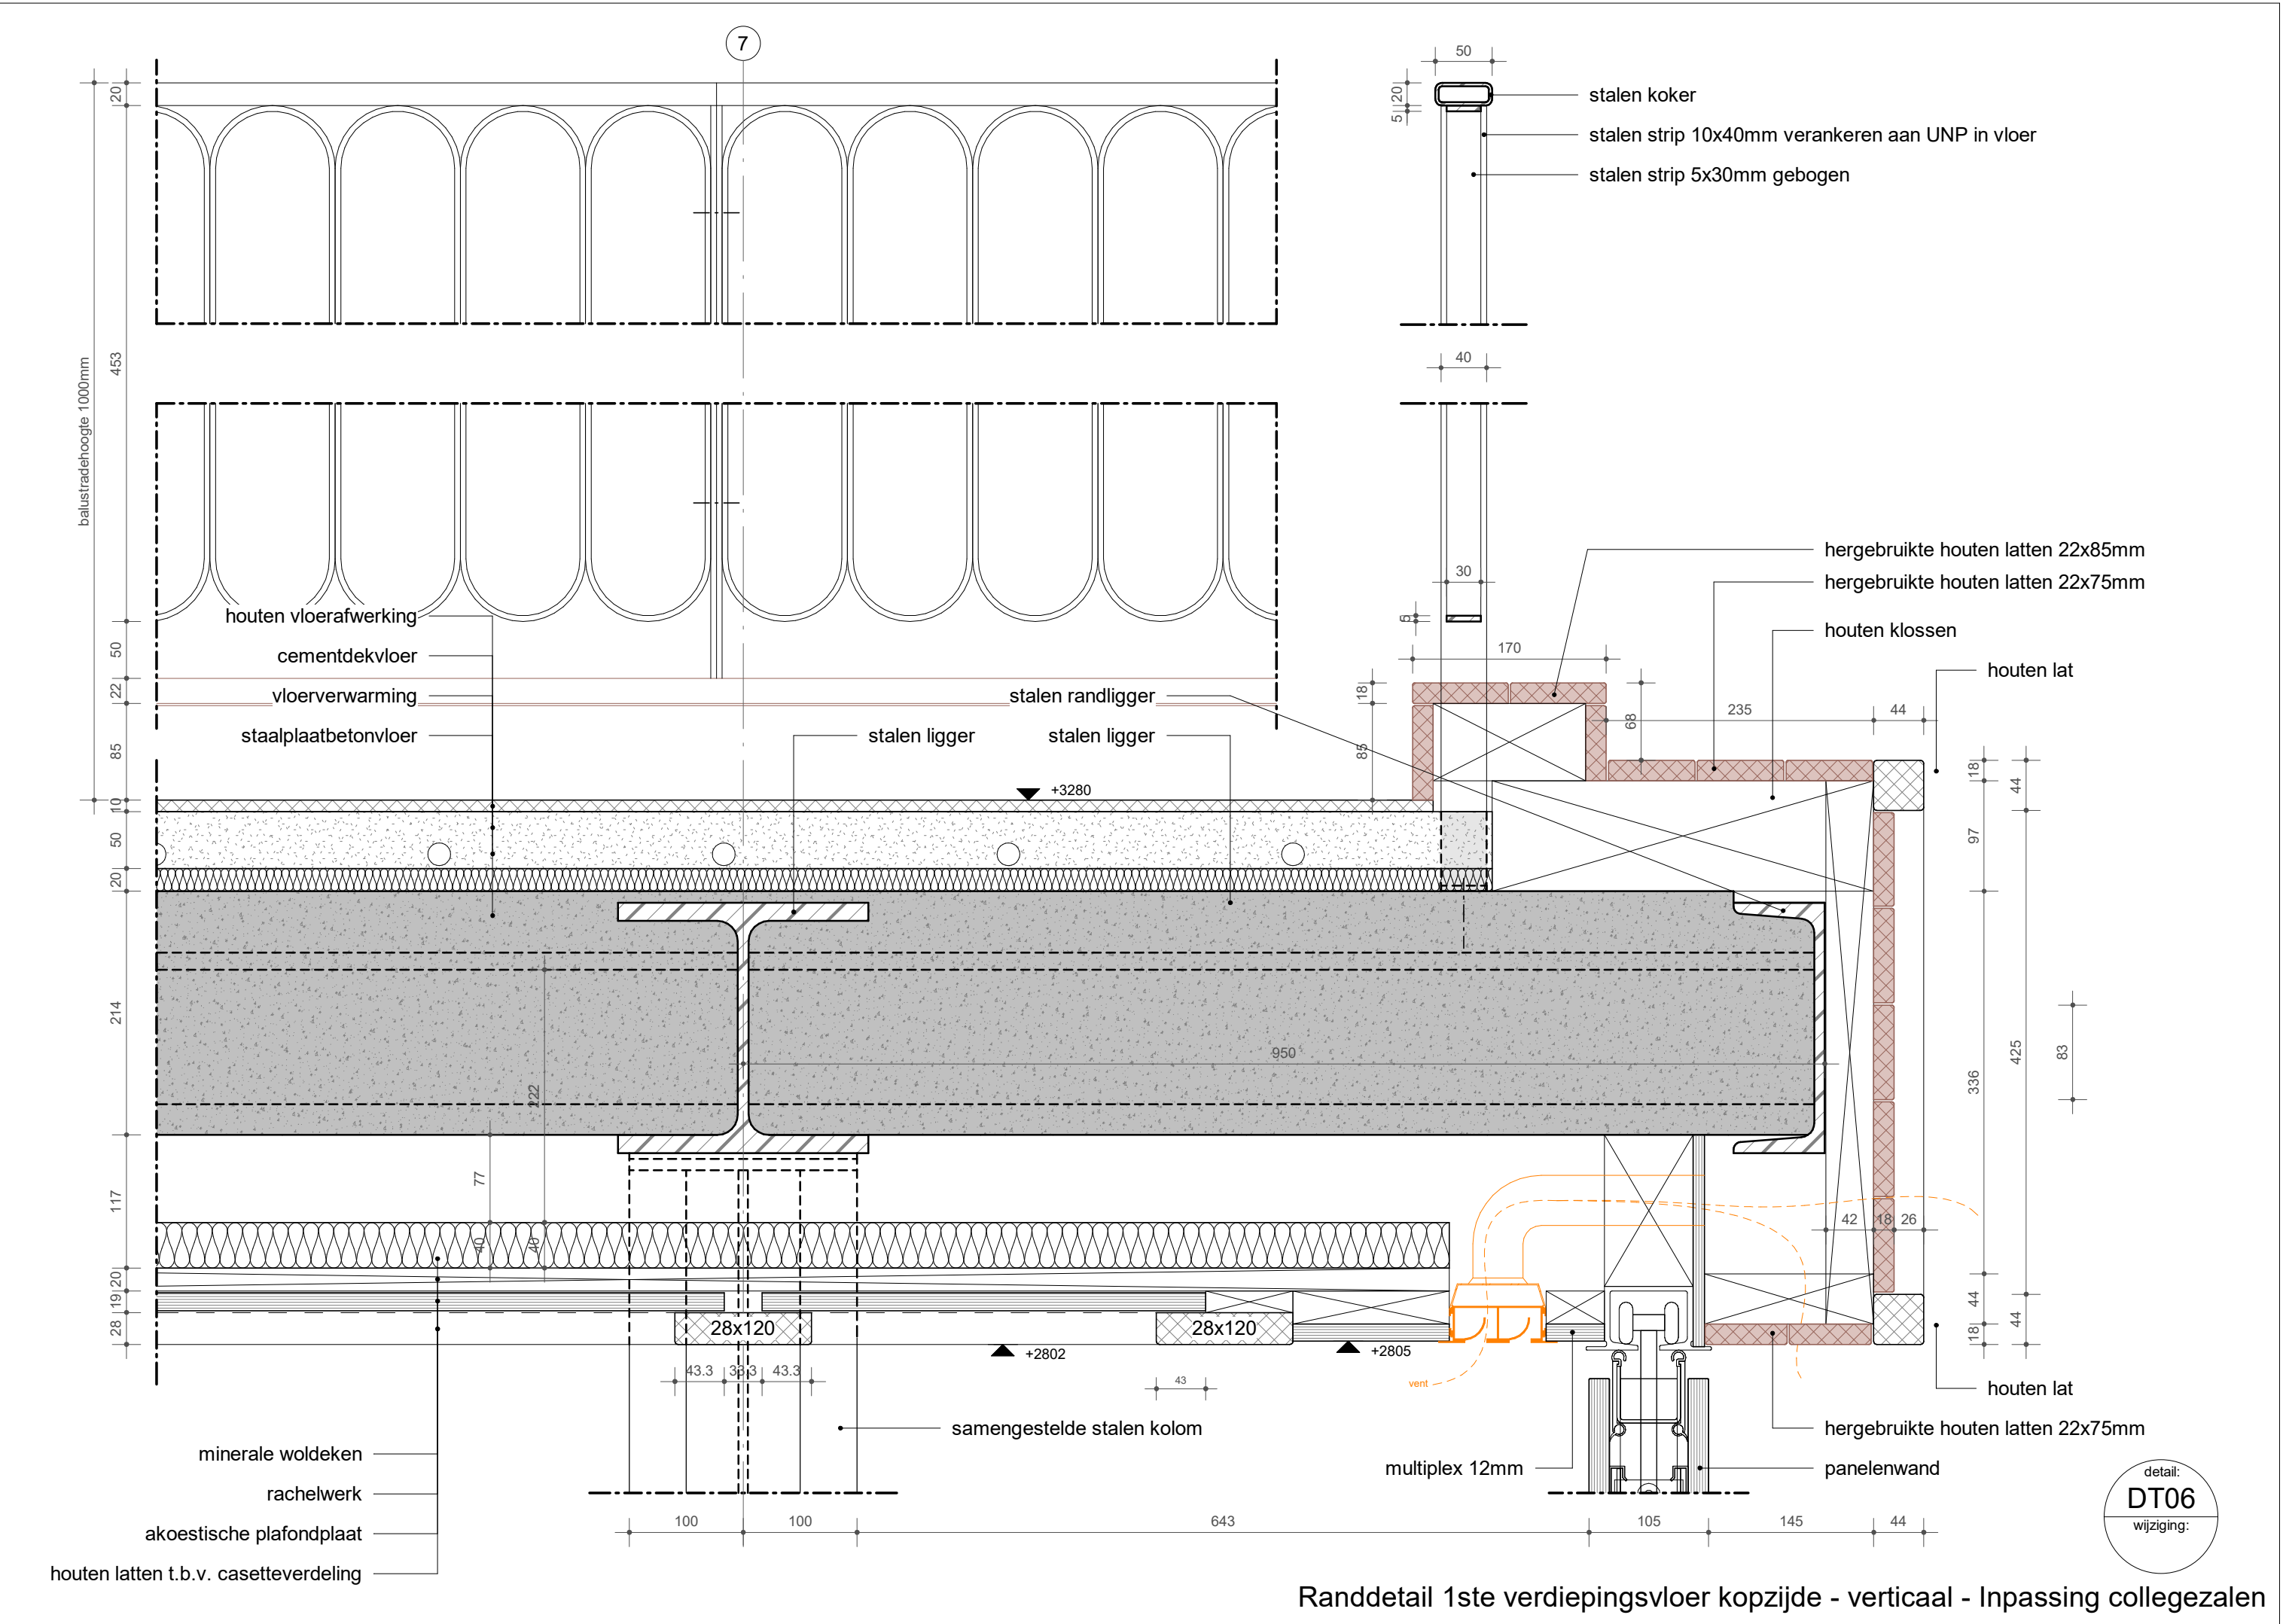


Randdetail 1ste verdiepingsvloer kopzijde - verticaal - Inpassing collegezalen

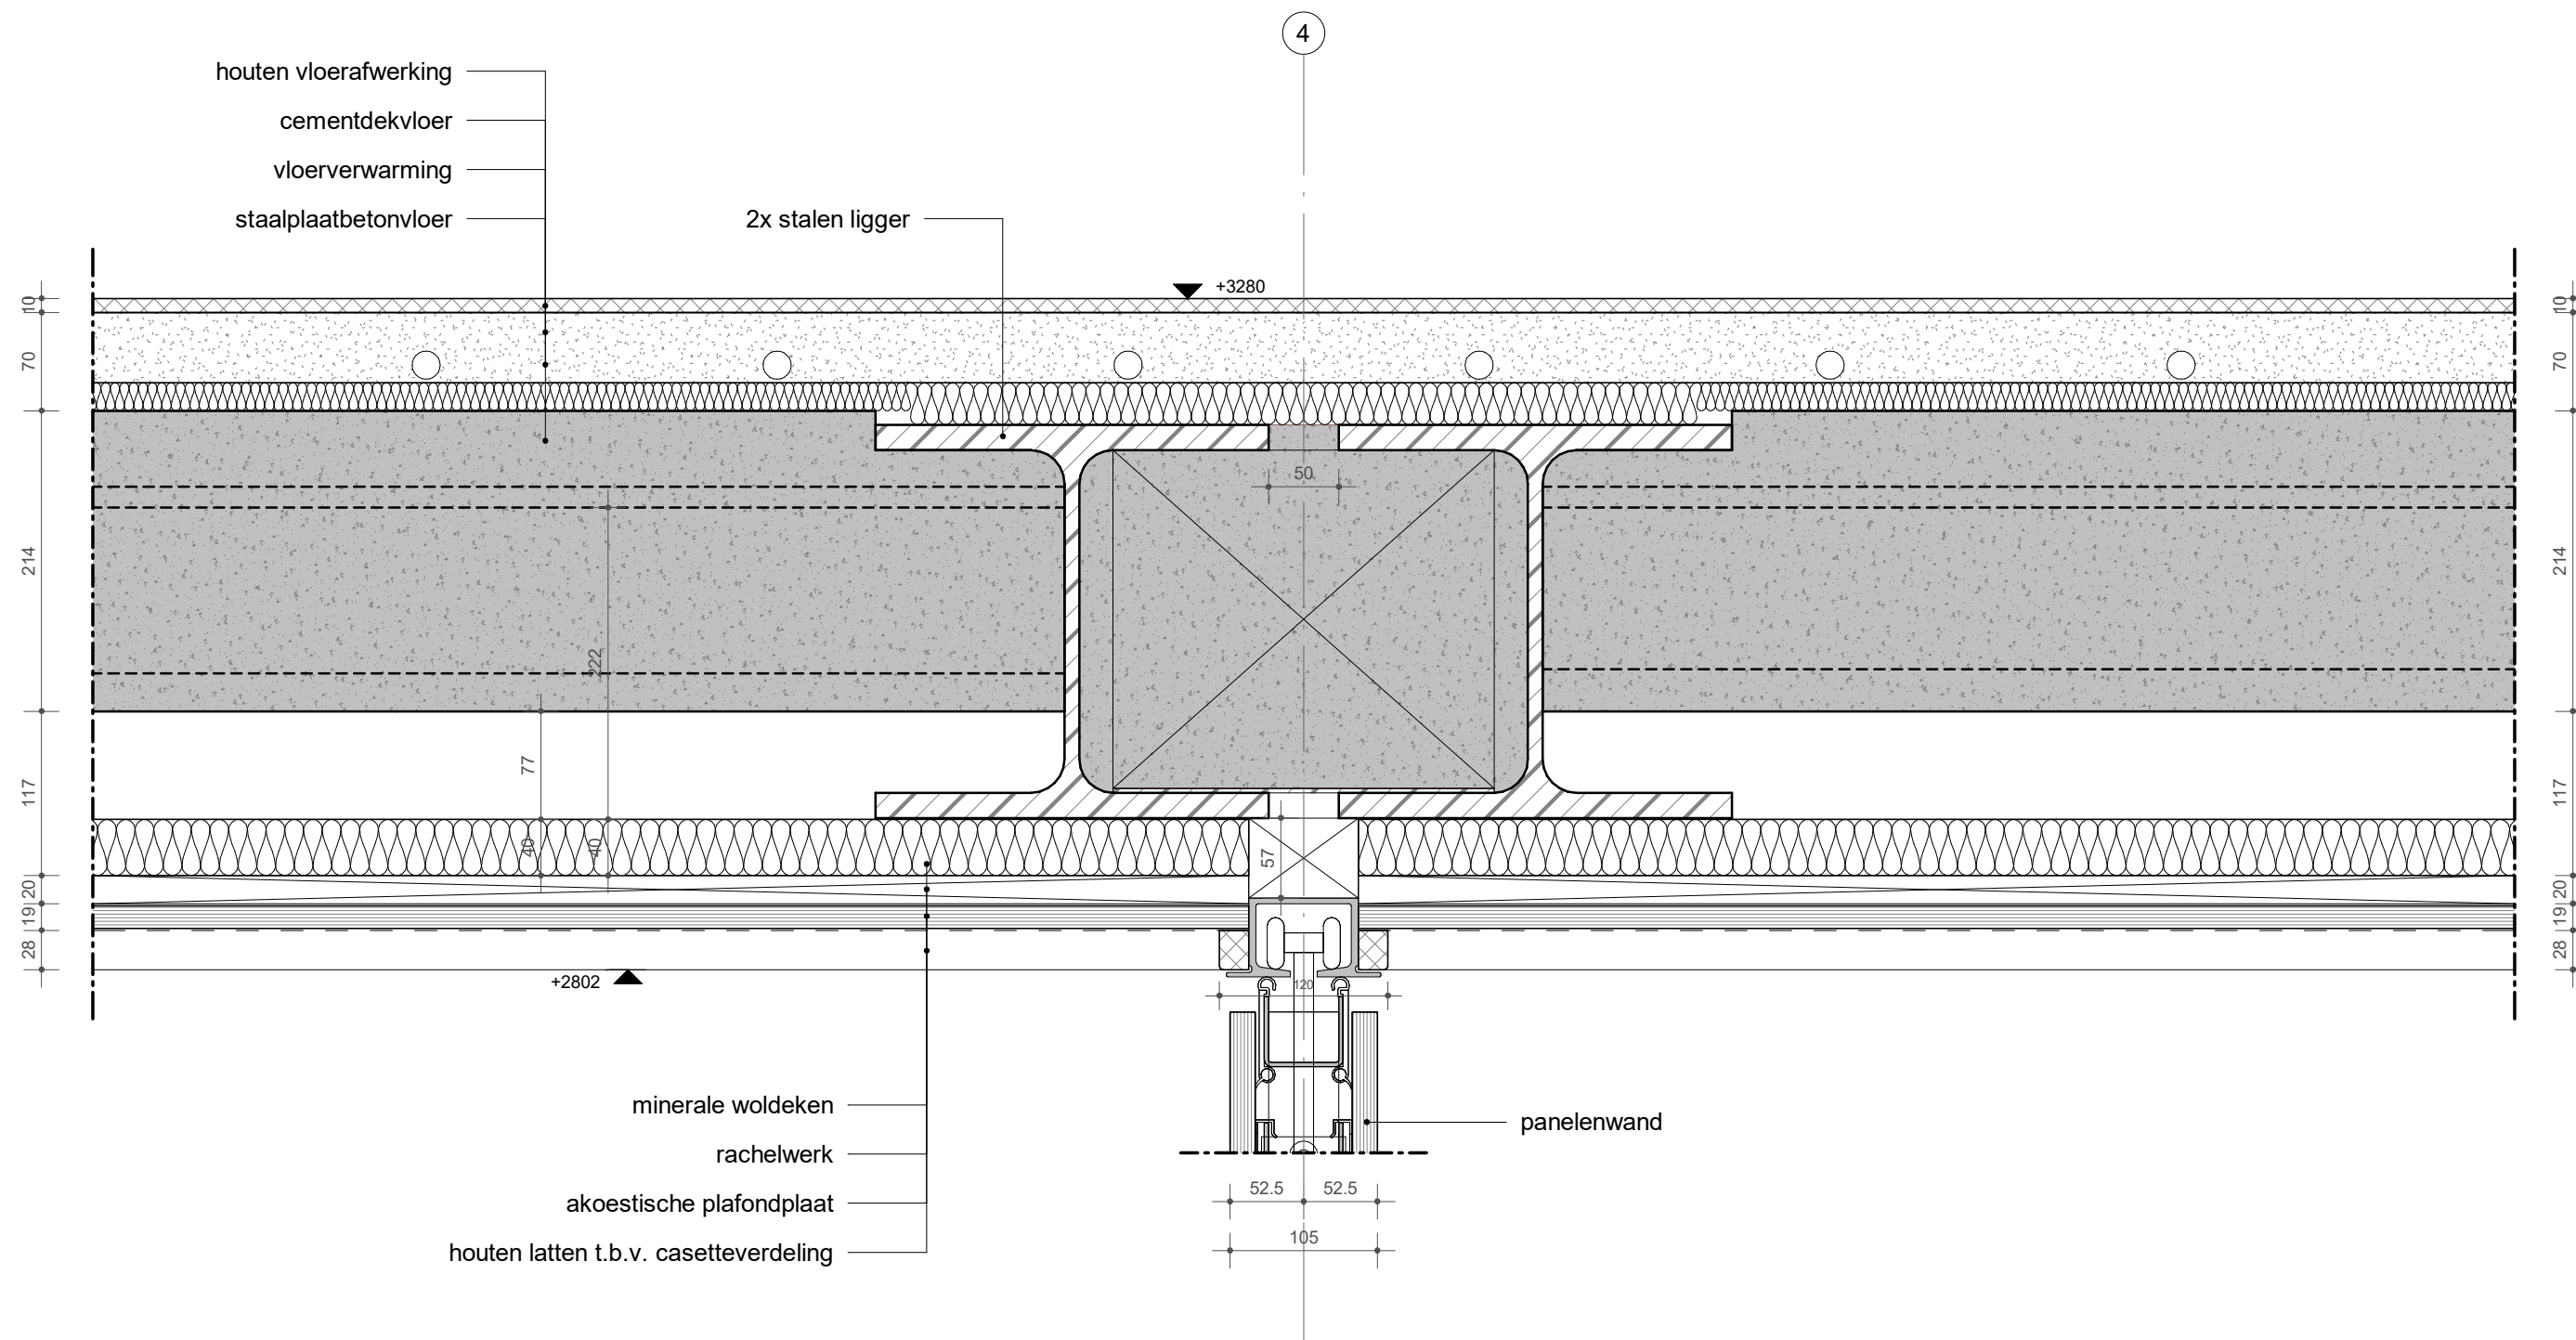


detail:
DT07
wijziging:


Bovendetail panelenwand 01 - verticaal - Inpassing collegezalen

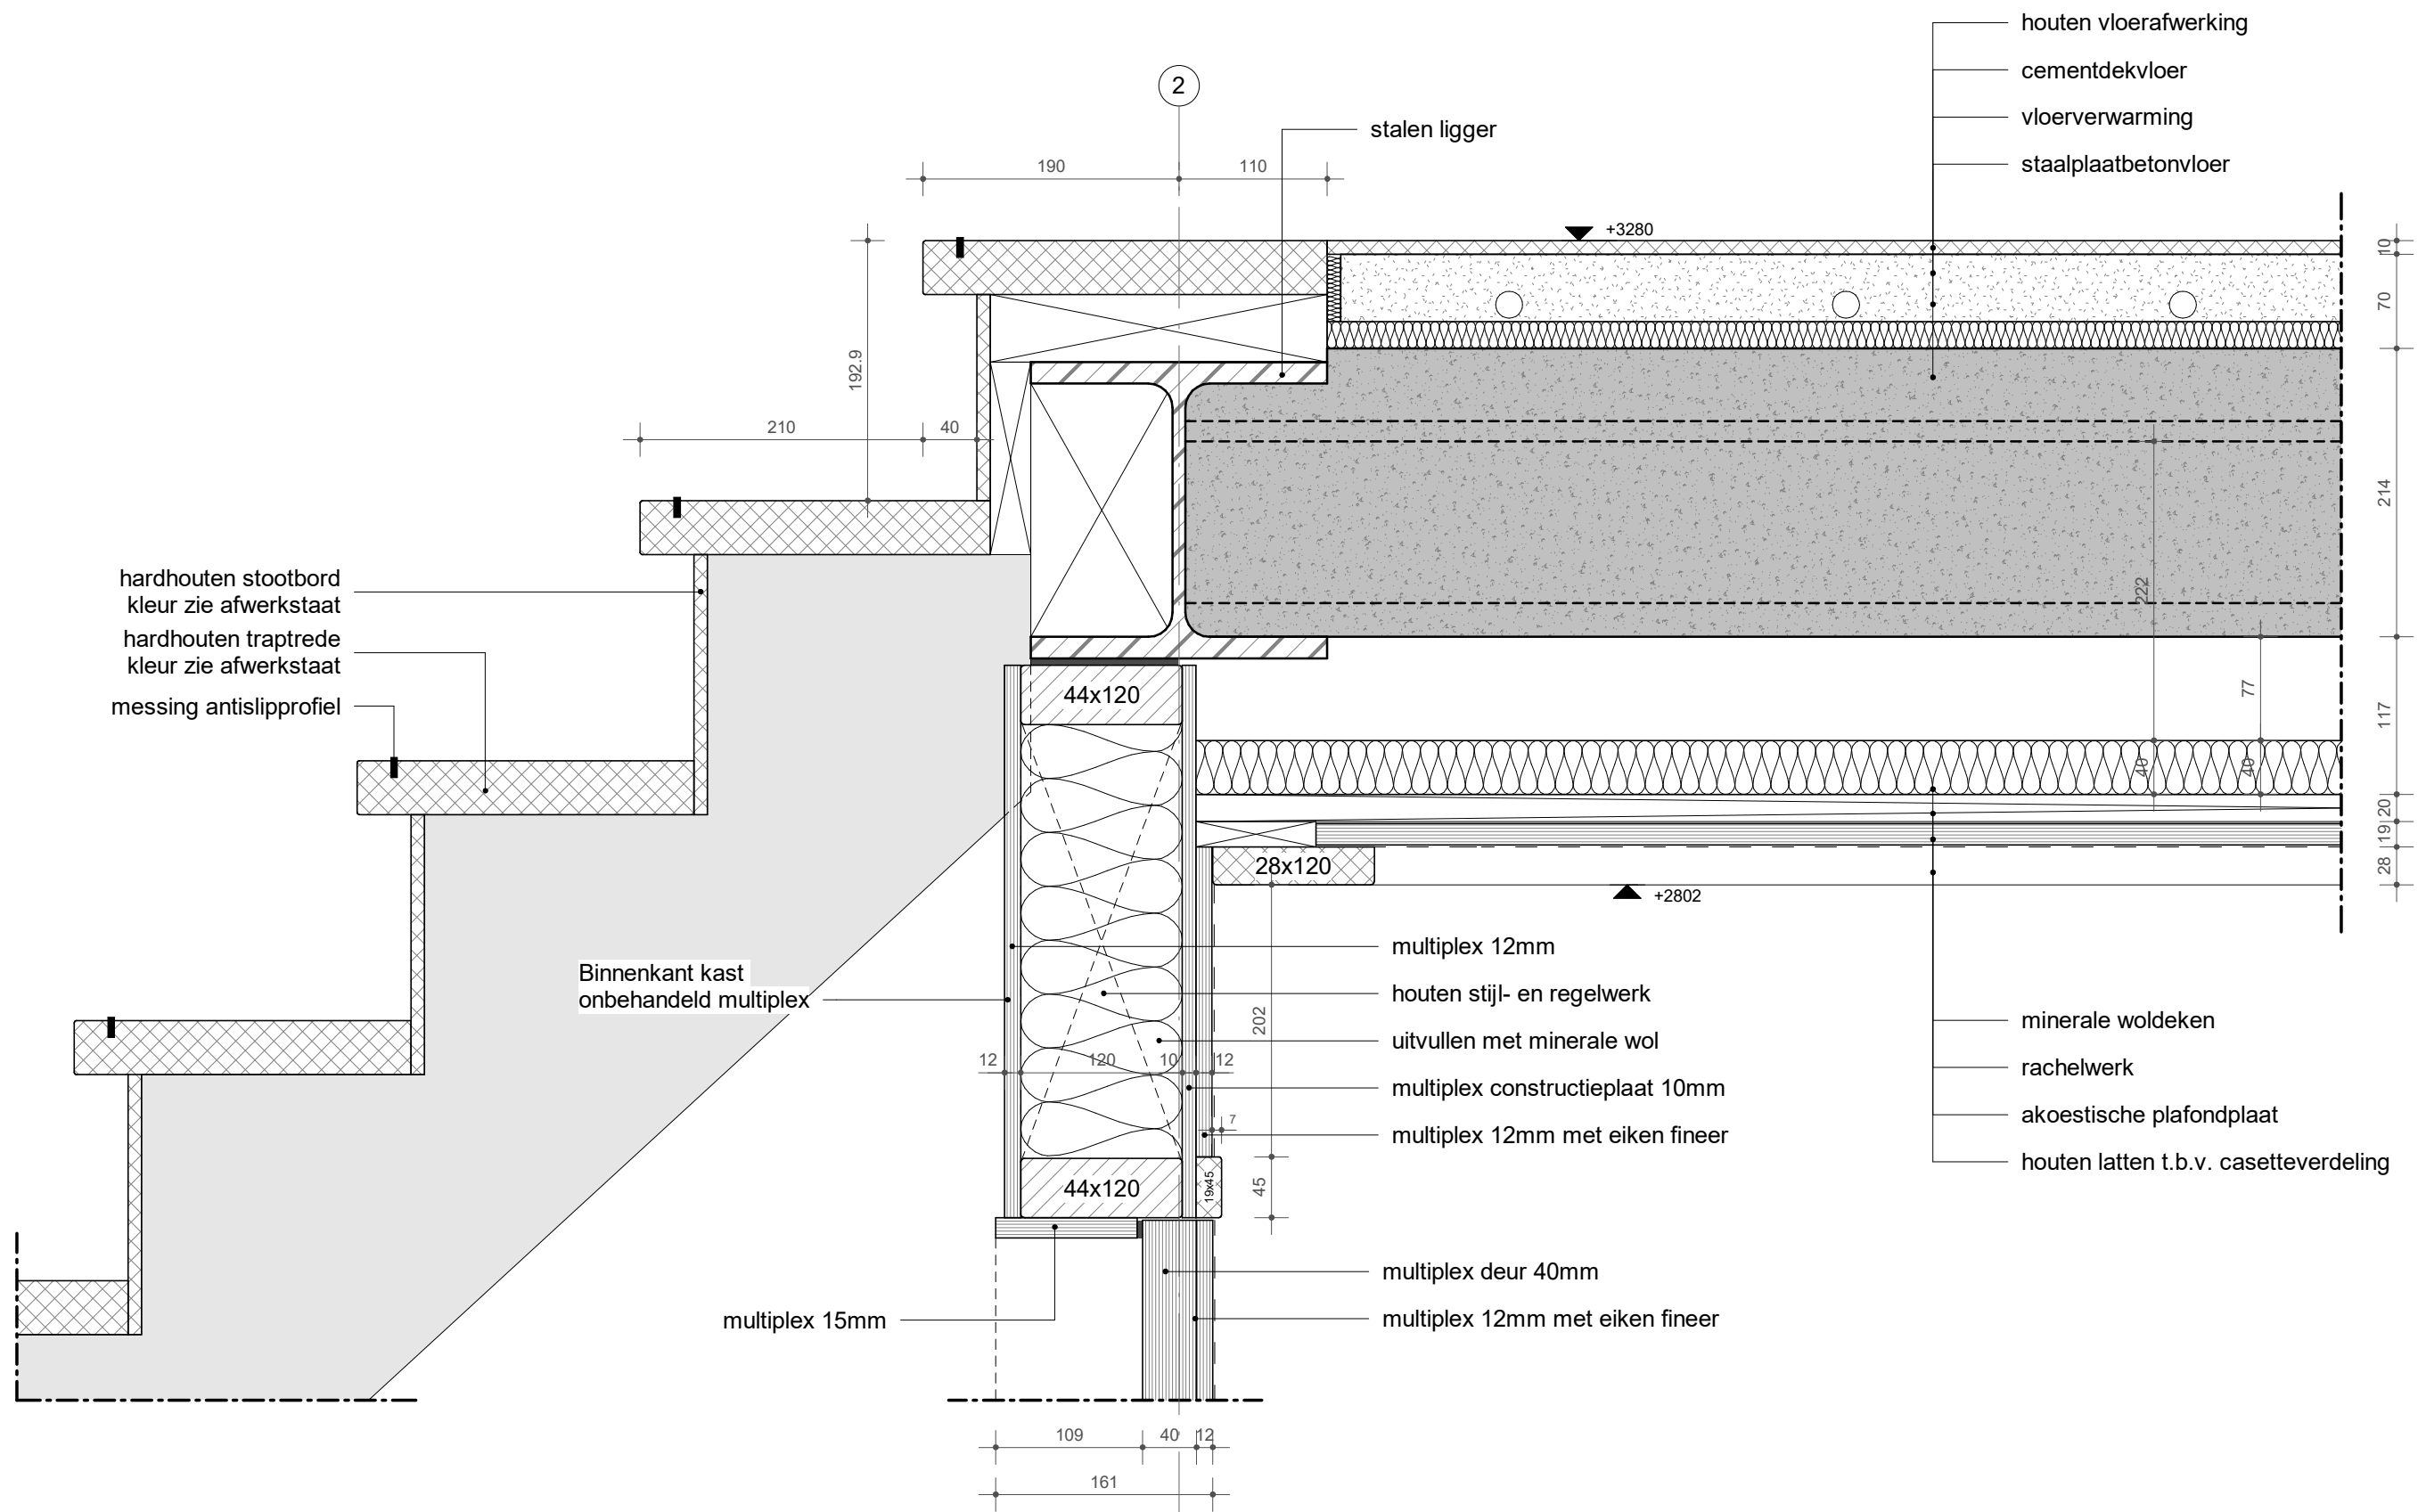


Bovendetail hoofdtrap - verticaal - Inpassing collegezalen

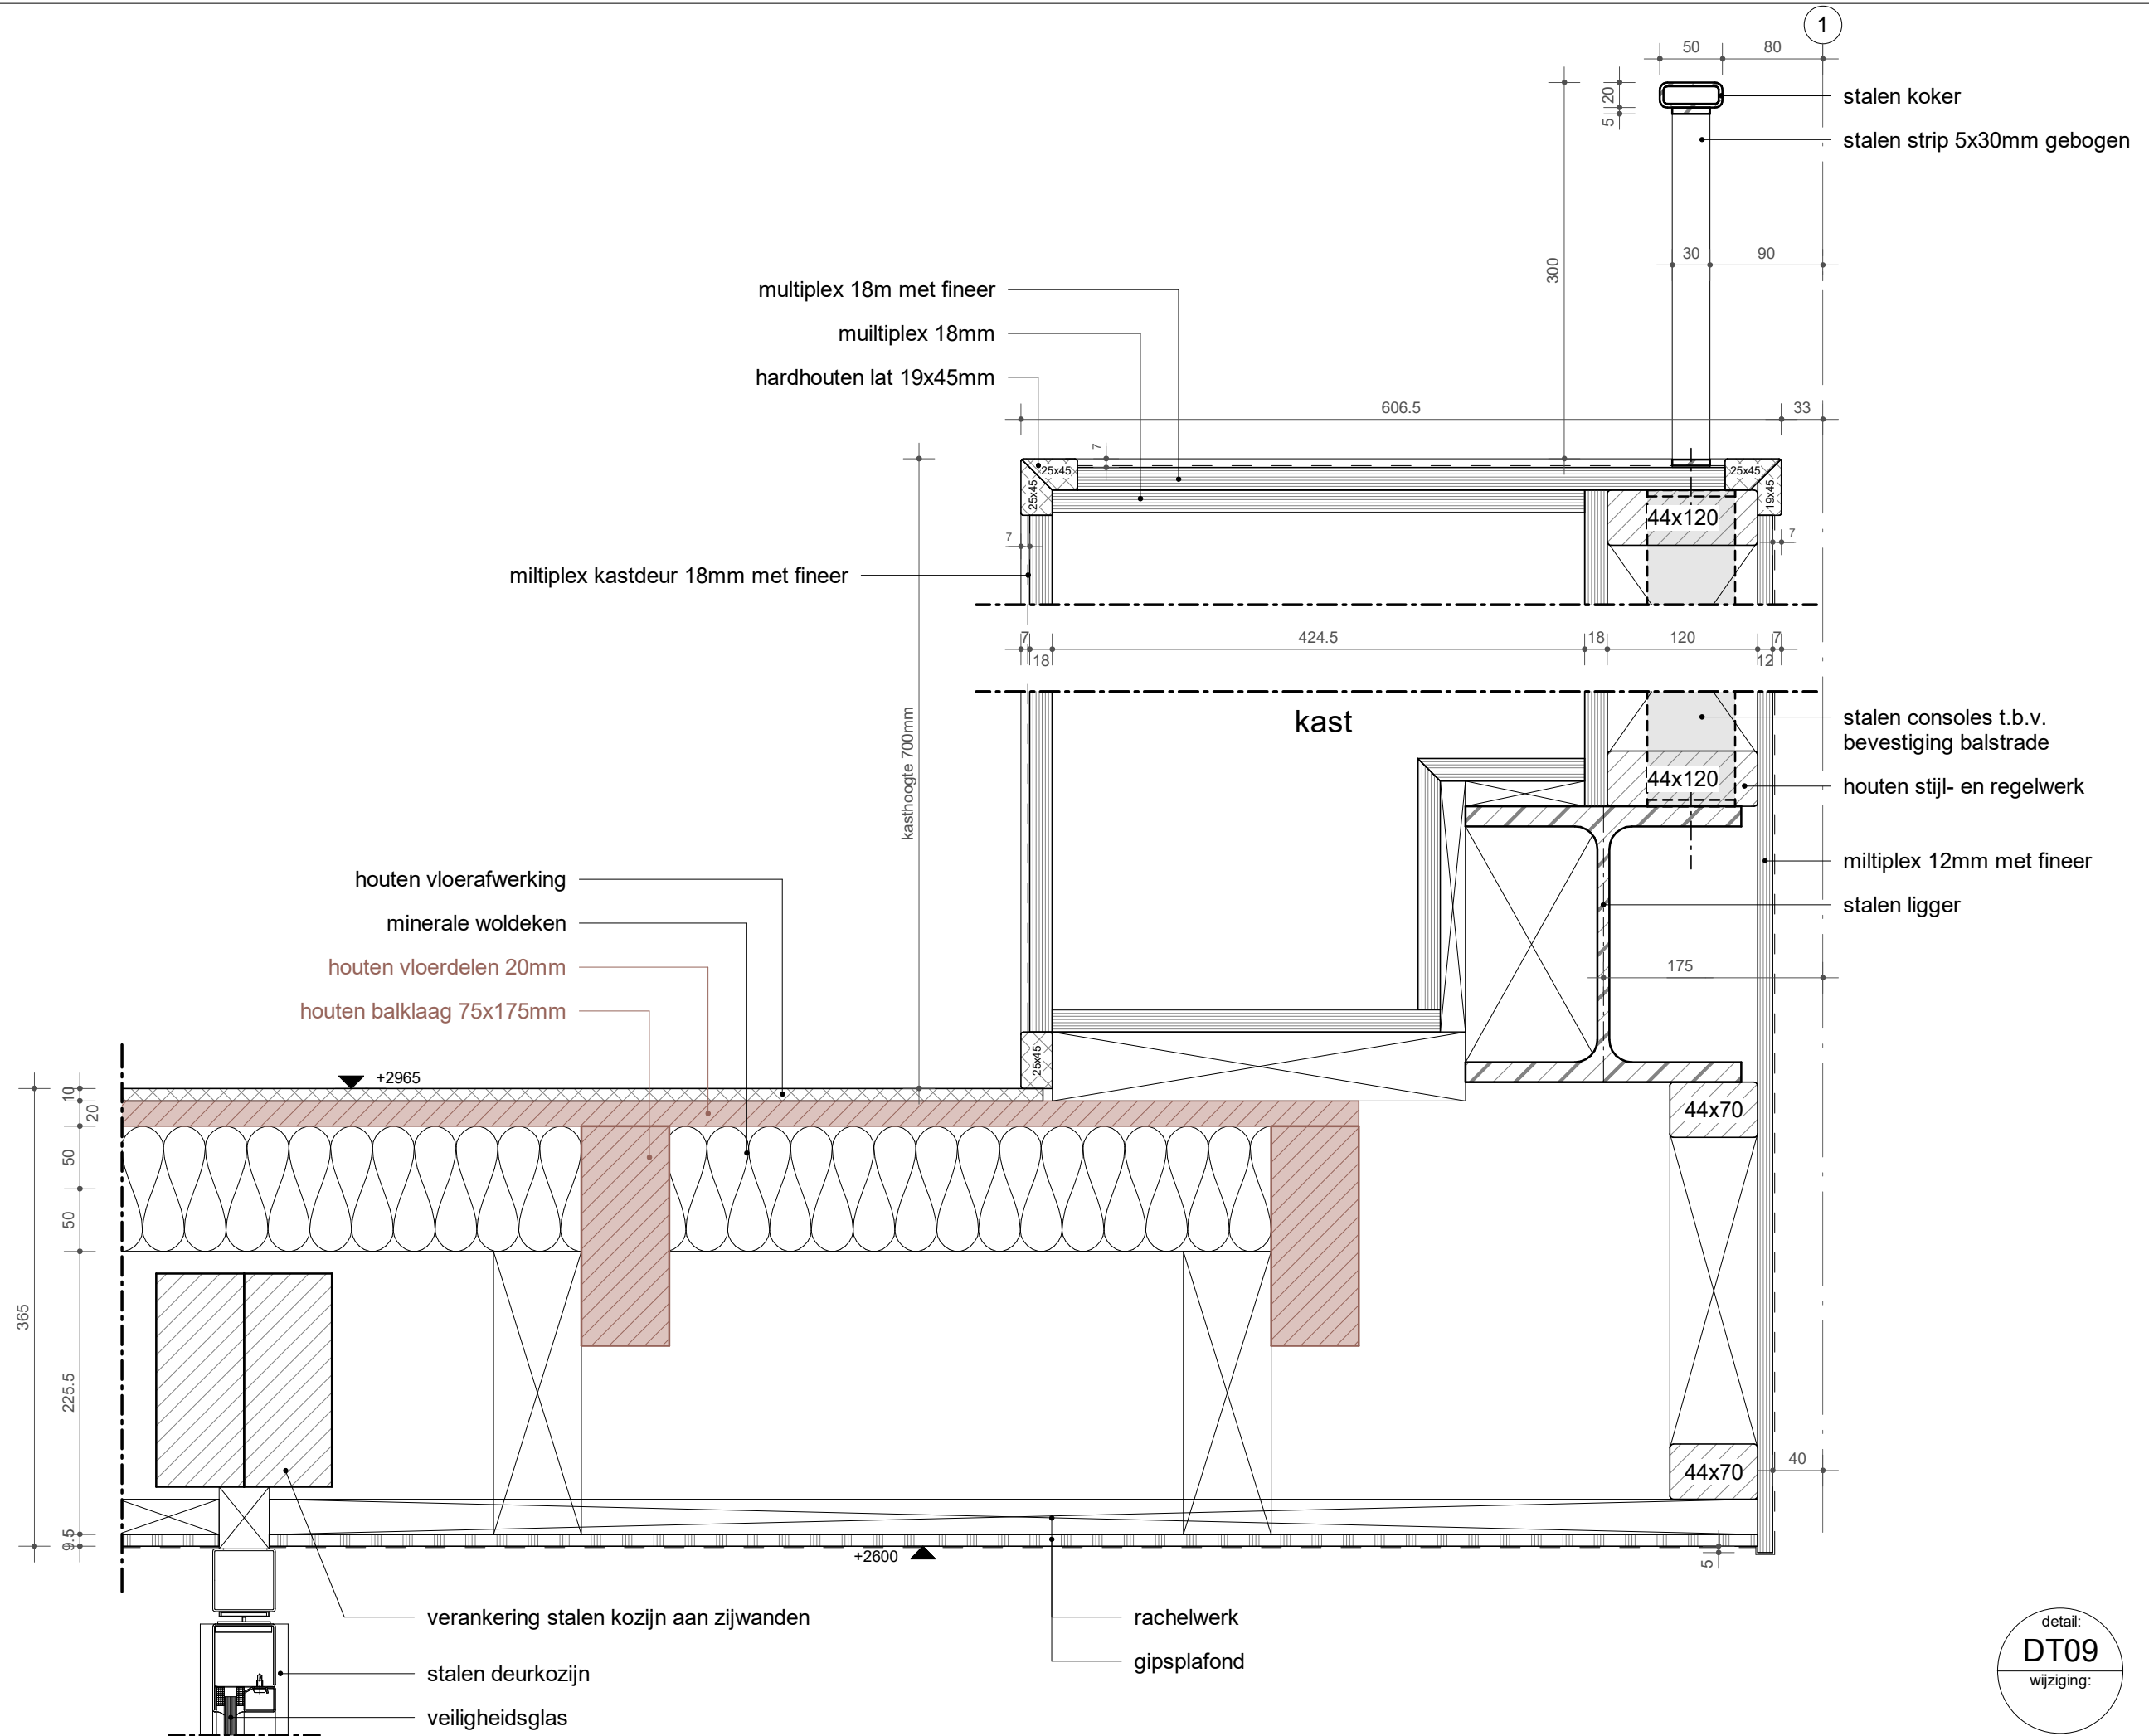

Randdetail vide hoofdtrap - verticaal - Inpassing collegezalen

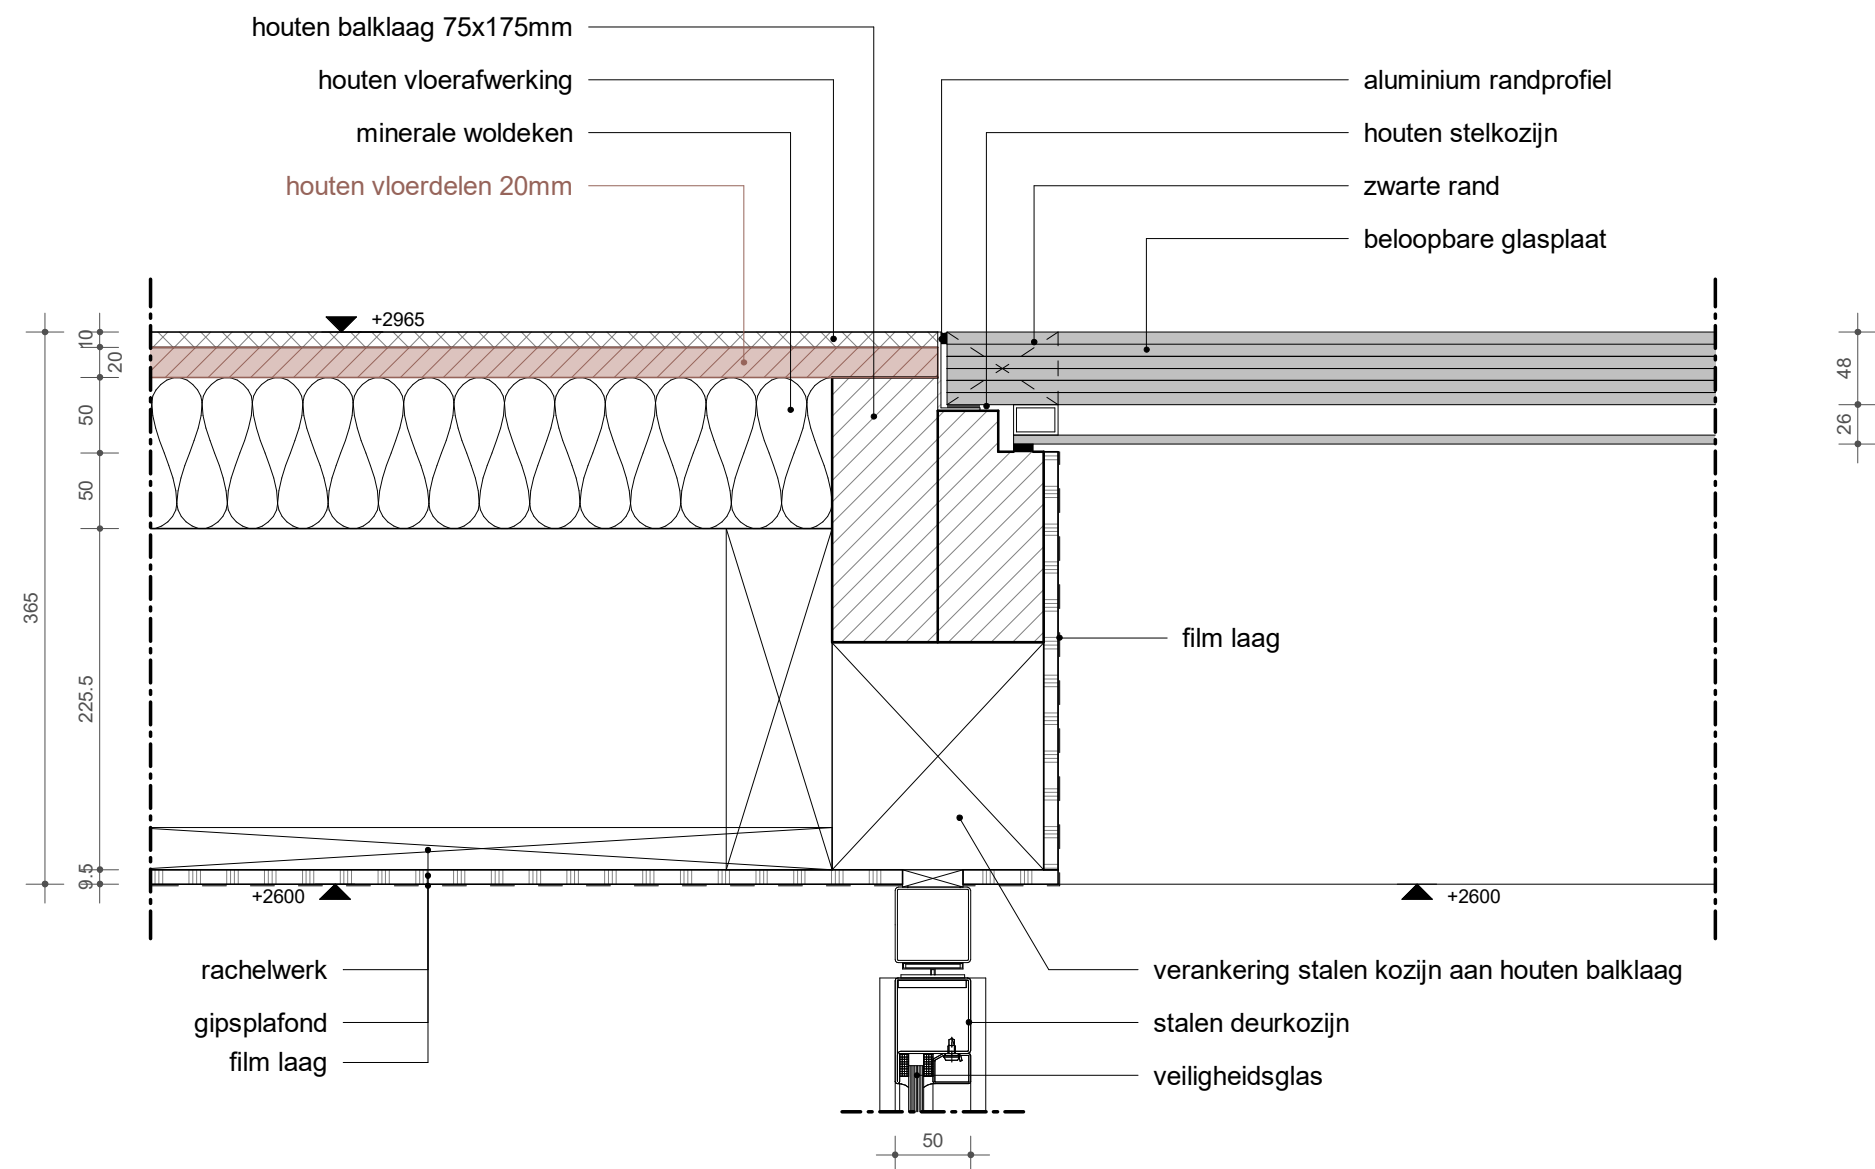

Bovendetail kozijn tochtportaal en beloopbareglasplaat-verticaal-Inpassing collegezalen

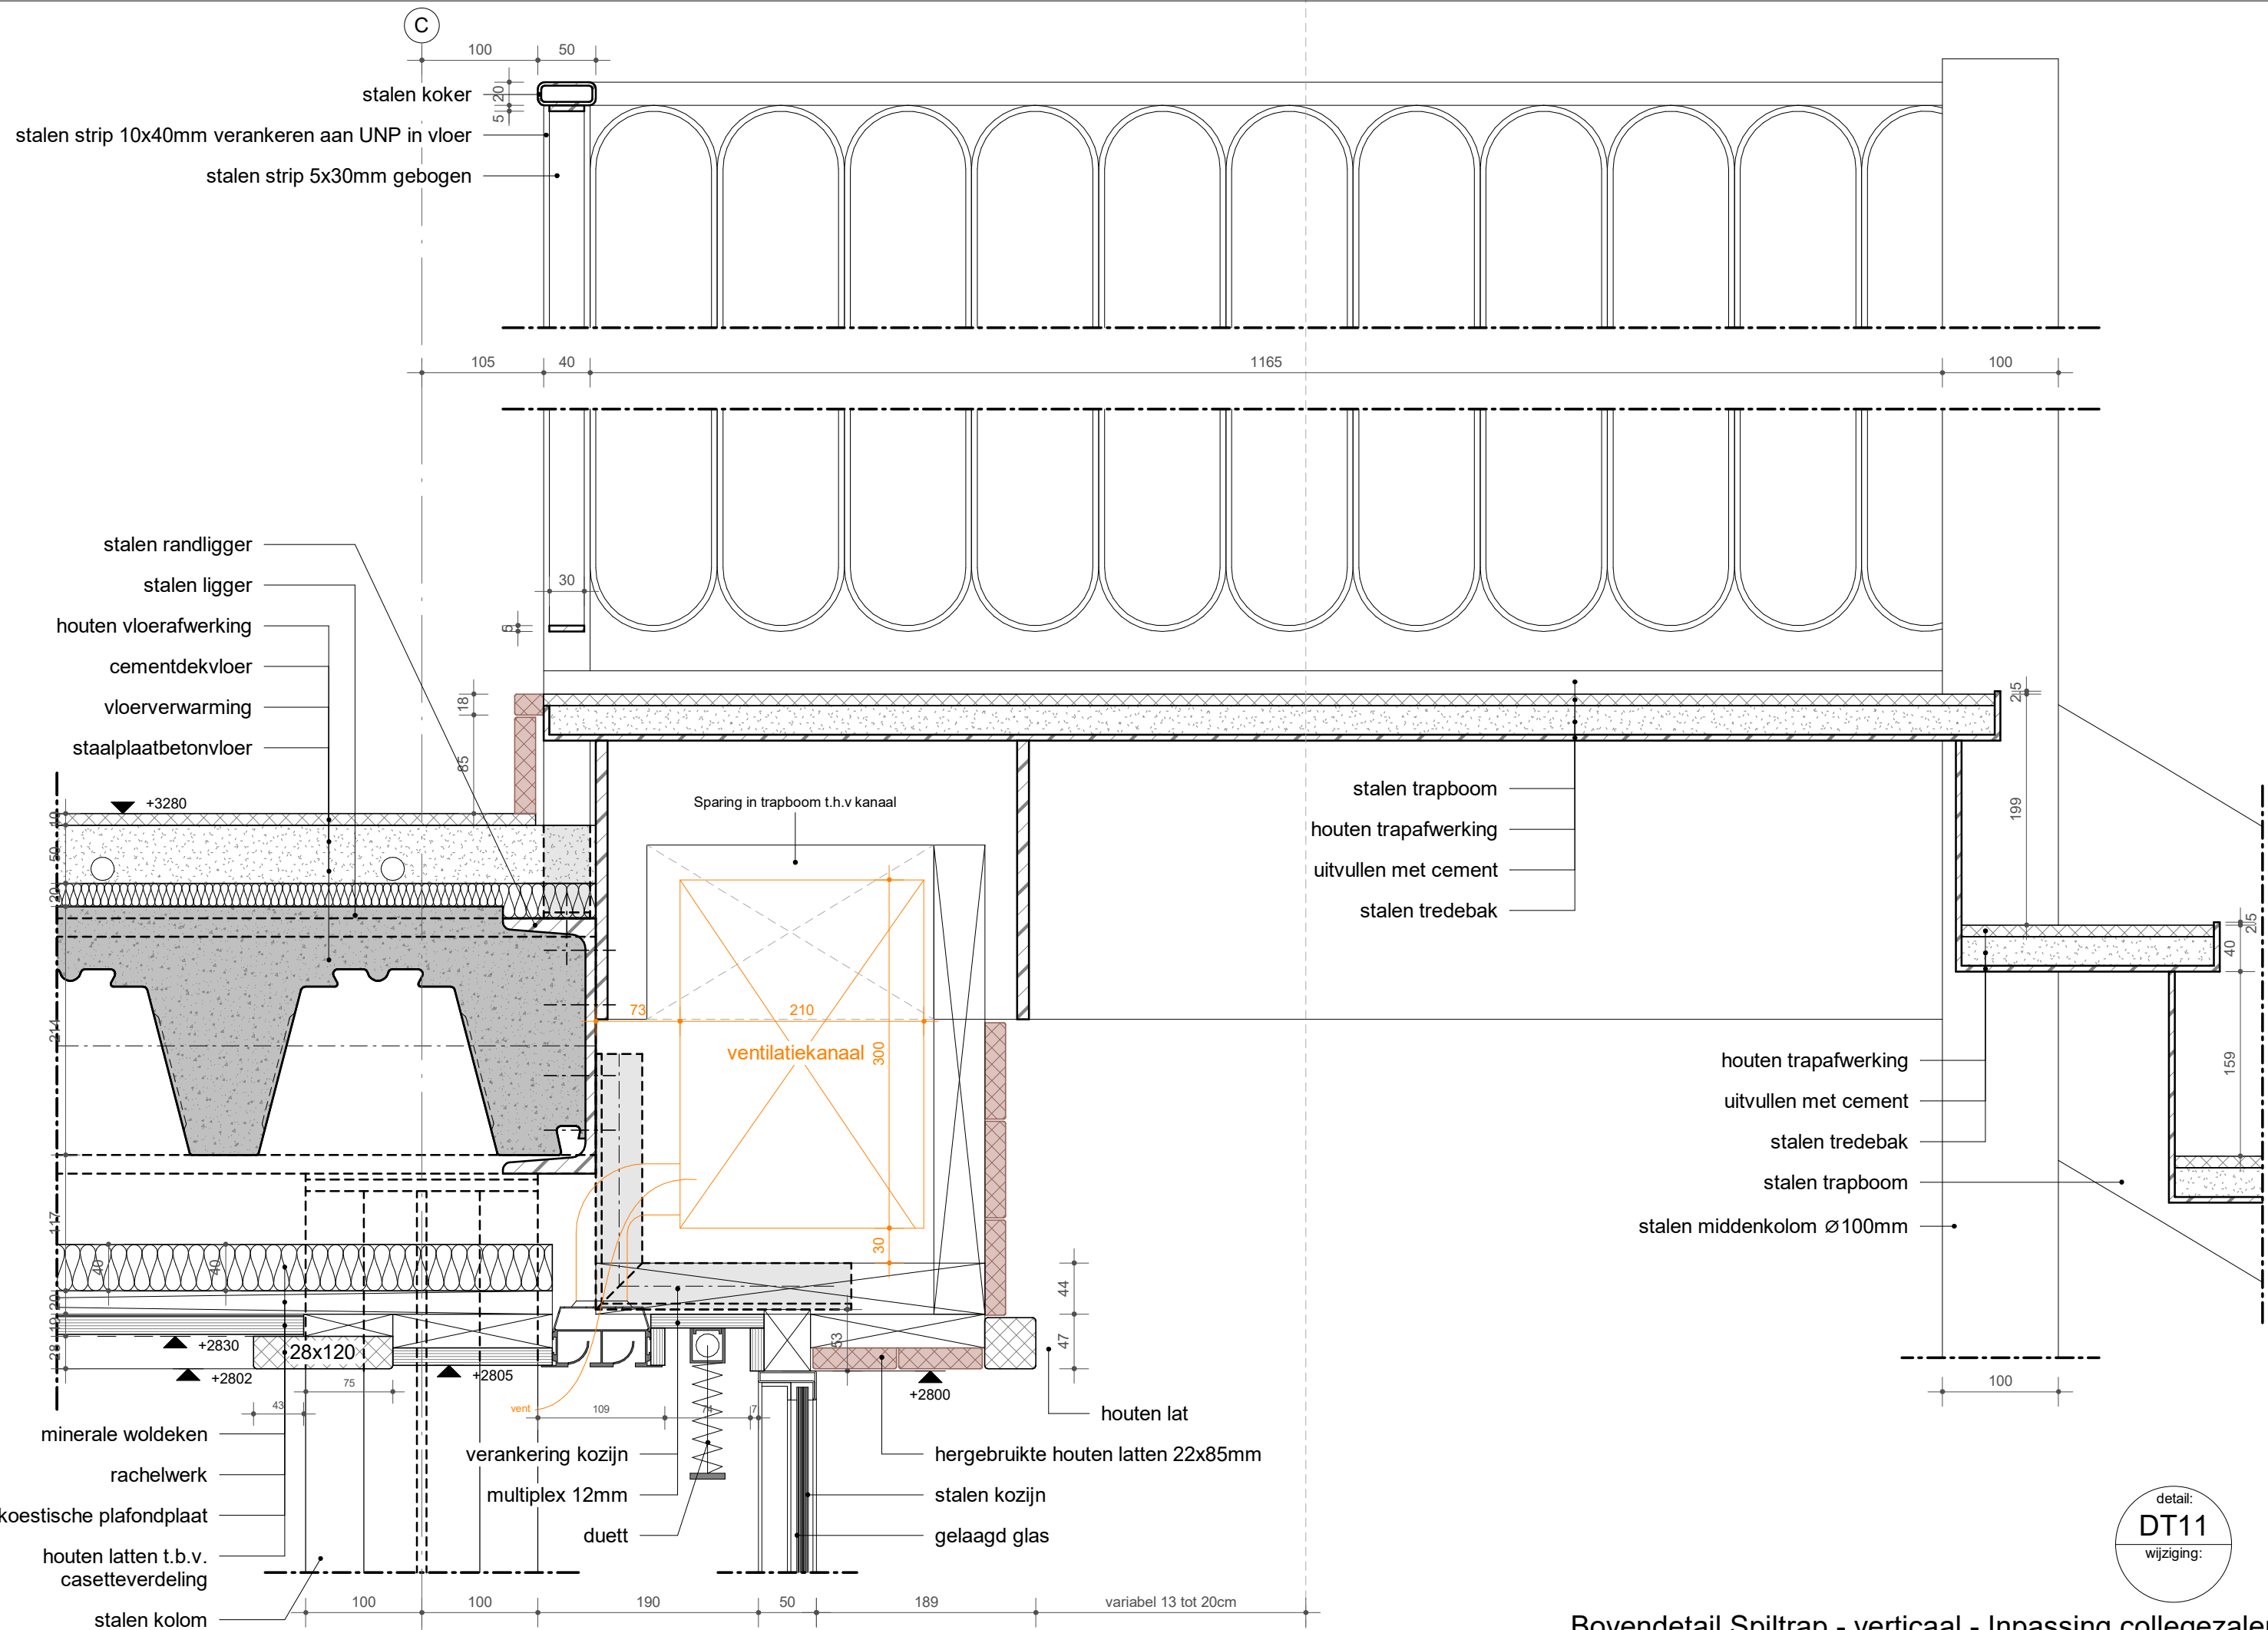

Bovendetail Spiltrap - verticaal - Inpassing collegezalen

