


Dak

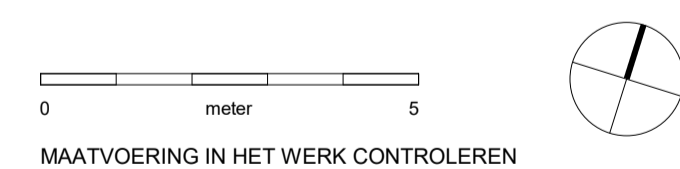

Project : Verbouw Janskerk  
Adres : Janskerkhof 26, 3512 BN Utrecht  
Projectnr. : 23-2307  
Tekening : BT-06  
Dak  
Bestaande toestand  
Schaal : 1 : 100 A1  
Status : Definitief  
Datum : 24-10-2025

**VAN**  
**HOOGVEEST**  
**ARCHITECTEN**

Westsingel 9  
3811 BA Amersfoort  
bureau@vanhoogvest.nl  
T 0031 33 4631705